


厦门同安兴星纸品有限公司屋顶300kW分布式光伏发电项目

中华人民共和国一级注册建筑师
姓名：费泽浩
注册号：5200797-009
有效期：至2026年07月

贵州省建设工程设计出图专用章
艺卓鼎创工程设计有限公司
资质等级范围：建筑行业(建筑工程)甲级
资质证书编号：A252007973 有效期至：2028年7月7日


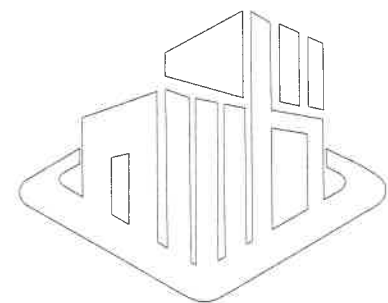


艺术卓越 鼎级创作
ARTISTIC EXCELLENCE TRIPOD CREATION


艺卓鼎创工程设计有限公司

YI ZHUO DING CHUANG ENGINEERING DESIGN Co., LTD



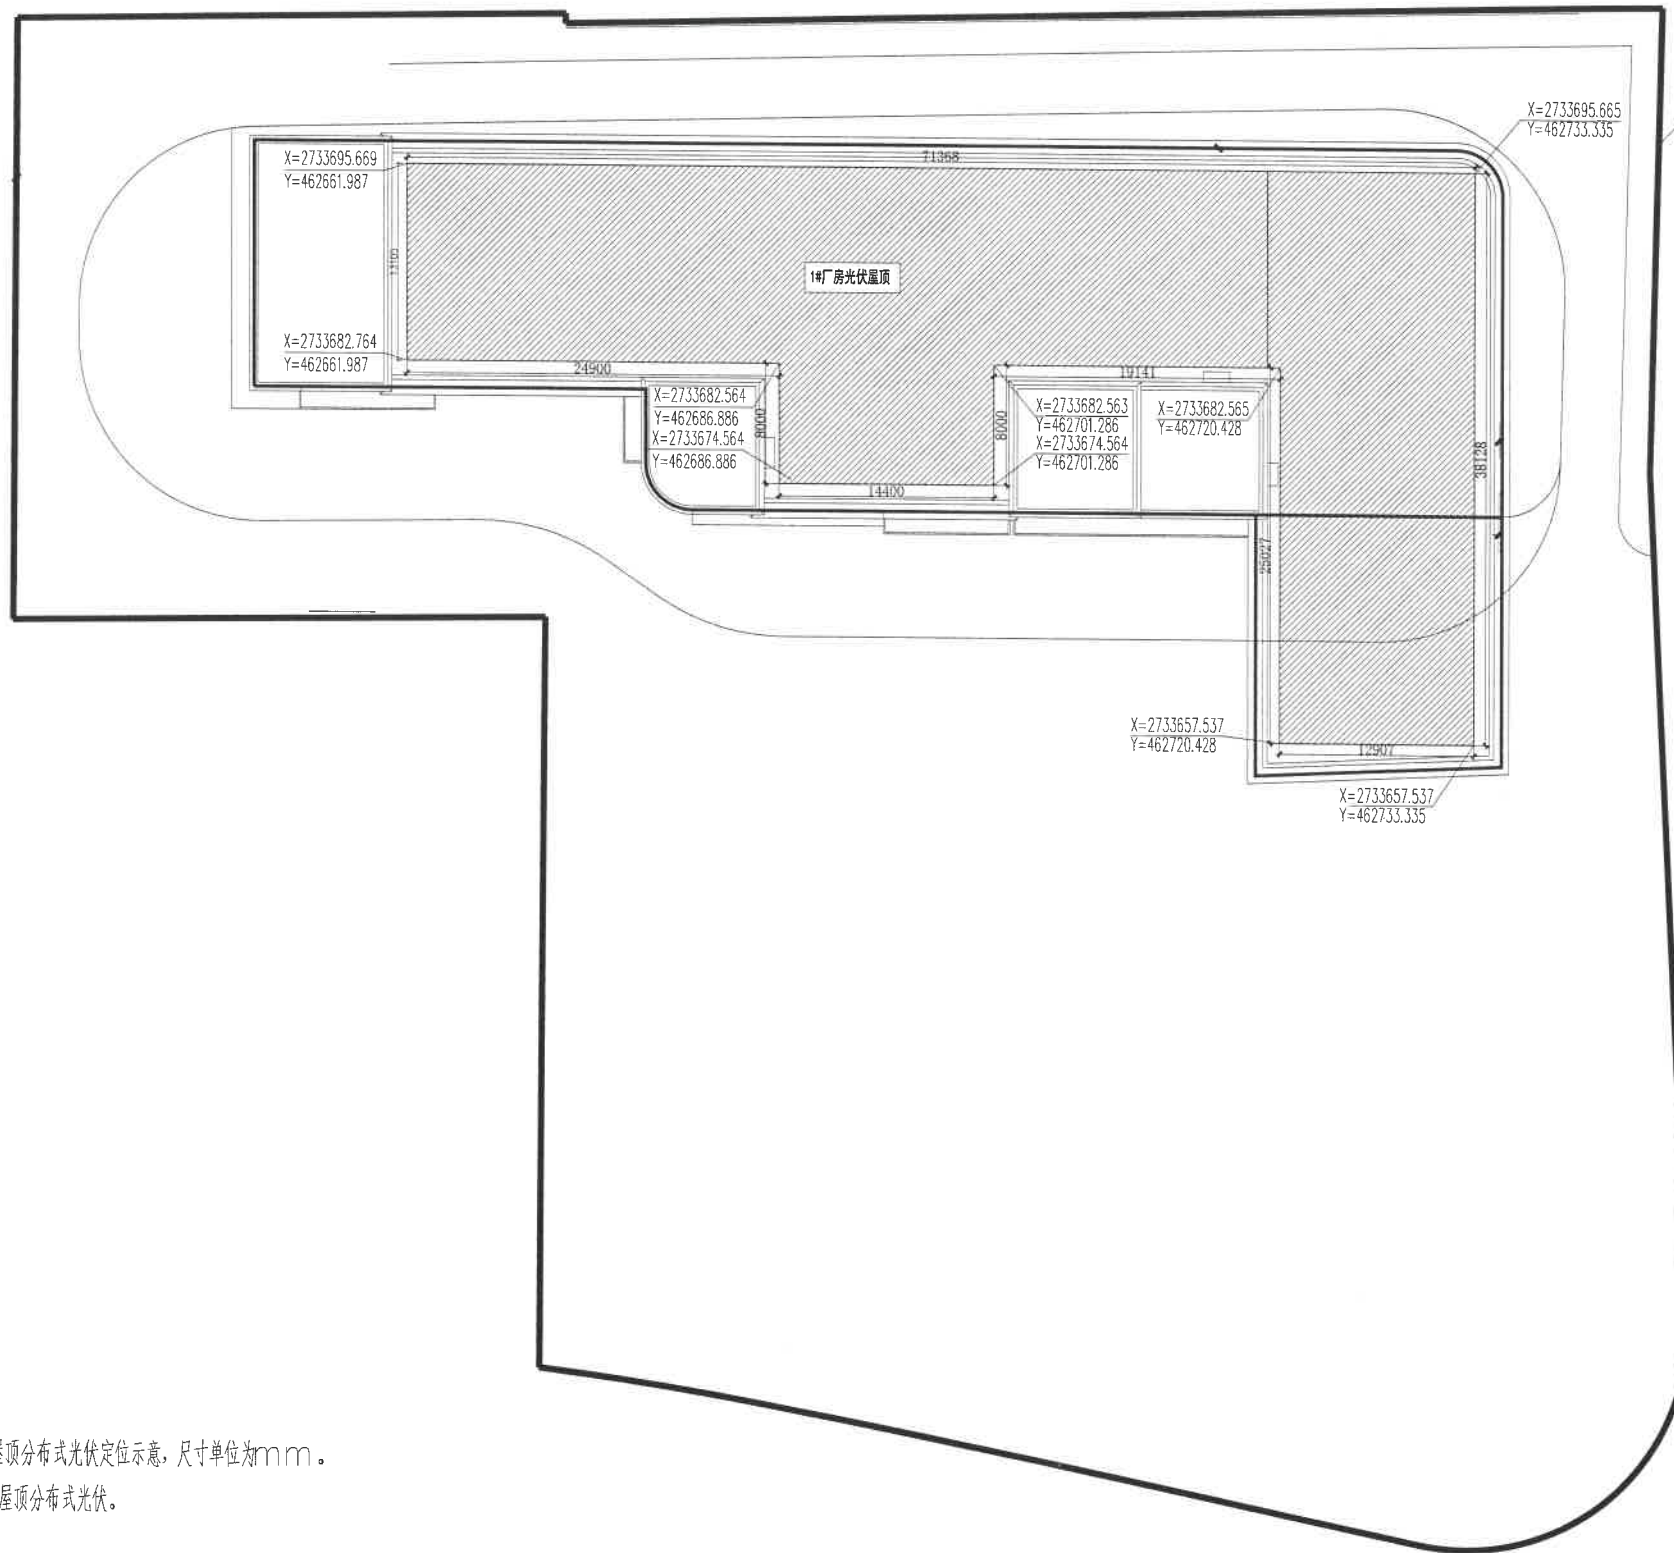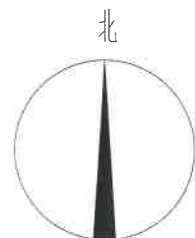

用地红线

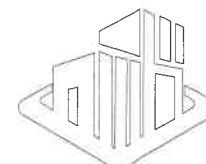艺术卓越 鼎级创作
ARTISTIC EXCELLENCE TRIPOD CREATION艺卓鼎创工程设计有限公司
YI ZHUO DING CHUANG ENGINEERING DESIGN Co., LTD

说明:

备注:

1. 本图未经我司设计师之批准, 不得随意将任何部分复印、改动, 违者必究。
2. 勿以比例量度此图, 一切应依图内数字所示为准。
3. 本图所有涉及梁、柱、挡土墙等构造结构专业设计均需由专业资质设计单位或结构工程师复核无误后方可实施。
4. 本图以最后更正之版本作实, 其它版本自动作废。
5. 本图须加盖本院出图印章, 否则一律无效。

审定	费泽浩	陈皓
审核	费泽浩	陈皓
项目负责人	费泽浩	陈皓
专业负责人	费泽浩	陈皓
校对	戚军	戚军
设计	王永宏	王永宏
绘图	王永宏	王永宏

中华人民共和国一级注册建筑师
姓名: 费泽浩
注册号: 5200797-009
有效期: 至2026年07月

贵州省建设工程设计出图专用章

艺卓鼎创工程设计有限公司
资质等级范围: 建筑行业(建筑工程)甲级资质证书编号: A252007973 有效期至: 2028年7月7日
工程名称: 厦门同安兴星纸品有限公司
屋顶300kW分布式光伏发电项目

总平面布置图

项目编号	
专业	建筑
设计阶段	施工图
比例	
日期	2025年12月
版次	01
图号	Z-01

公司出图专用章盖章处)

审图专用章盖章处)

备注:

- 1、本总平面图仅作为屋顶分布式光伏定位示意, 尺寸单位为mm。
- 2、本次仅为1#厂房屋顶分布式光伏。

屋顶分布式光伏总平面布置示意图 1:1000

本次申请豁免建筑物一览表				
编号	建设情况	名称	占地面积 (m²)	建筑面积 (m²)
01	拟建	1#厂房屋顶光伏	0	1360.25
				3.364*4.1
	合计		0	1360.25

暖通


电气

给排水

结构

建筑

会签

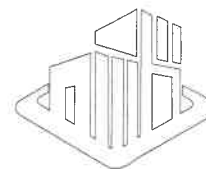

艺术卓越 鼎级创作
ARTISTIC EXCELLENCE TRIPOD CREATION

艺卓鼎创工程设计有限公司
YI ZHUO DING CHUANG ENGINEERING DESIGN Co., LTD

说明:

- 备注:
1. 本图未经我司设计师之批准, 不得随意将任何部分翻印、改动, 违者必究。
 2. 勿以比例量度此图, 一切应依图内数字所示为准。
 3. 本图所有涉及梁、柱、挡土墙等构造结构专业设计均需具备专业资质设计单位或结构工程师复核无误后方可实施。
 4. 本图以最后更正之版本作实, 其它版本自动作废。
 5. 本图须加盖本院出图签章, 否则一律无效。

审 定	费泽浩	费泽浩
审 核	费泽浩	费泽浩
项目负责人	费泽浩	费泽浩
专业负责人	费泽浩	费泽浩
校 对	戚 军	戚 军
设 计	王永宏	王永宏
绘 图	王永宏	王永宏

建设单位

厦门同安兴星纸品有限公司

工程名称

厦门同安兴星纸品有限公司
屋顶300kW分布式光伏发电项目

图名


底层平面图

中华人民共和国一级注册建筑师
姓名: 费泽浩
注册号: 5200797-009
有效期: 至2026年07月

贵州省建设工程设计出图专用章


艺卓鼎创工程设计有限公司
资质等级范围: 建筑行业(建筑工程)甲级

资质证书编号: A252007973 有效期至: 2028年7月7日

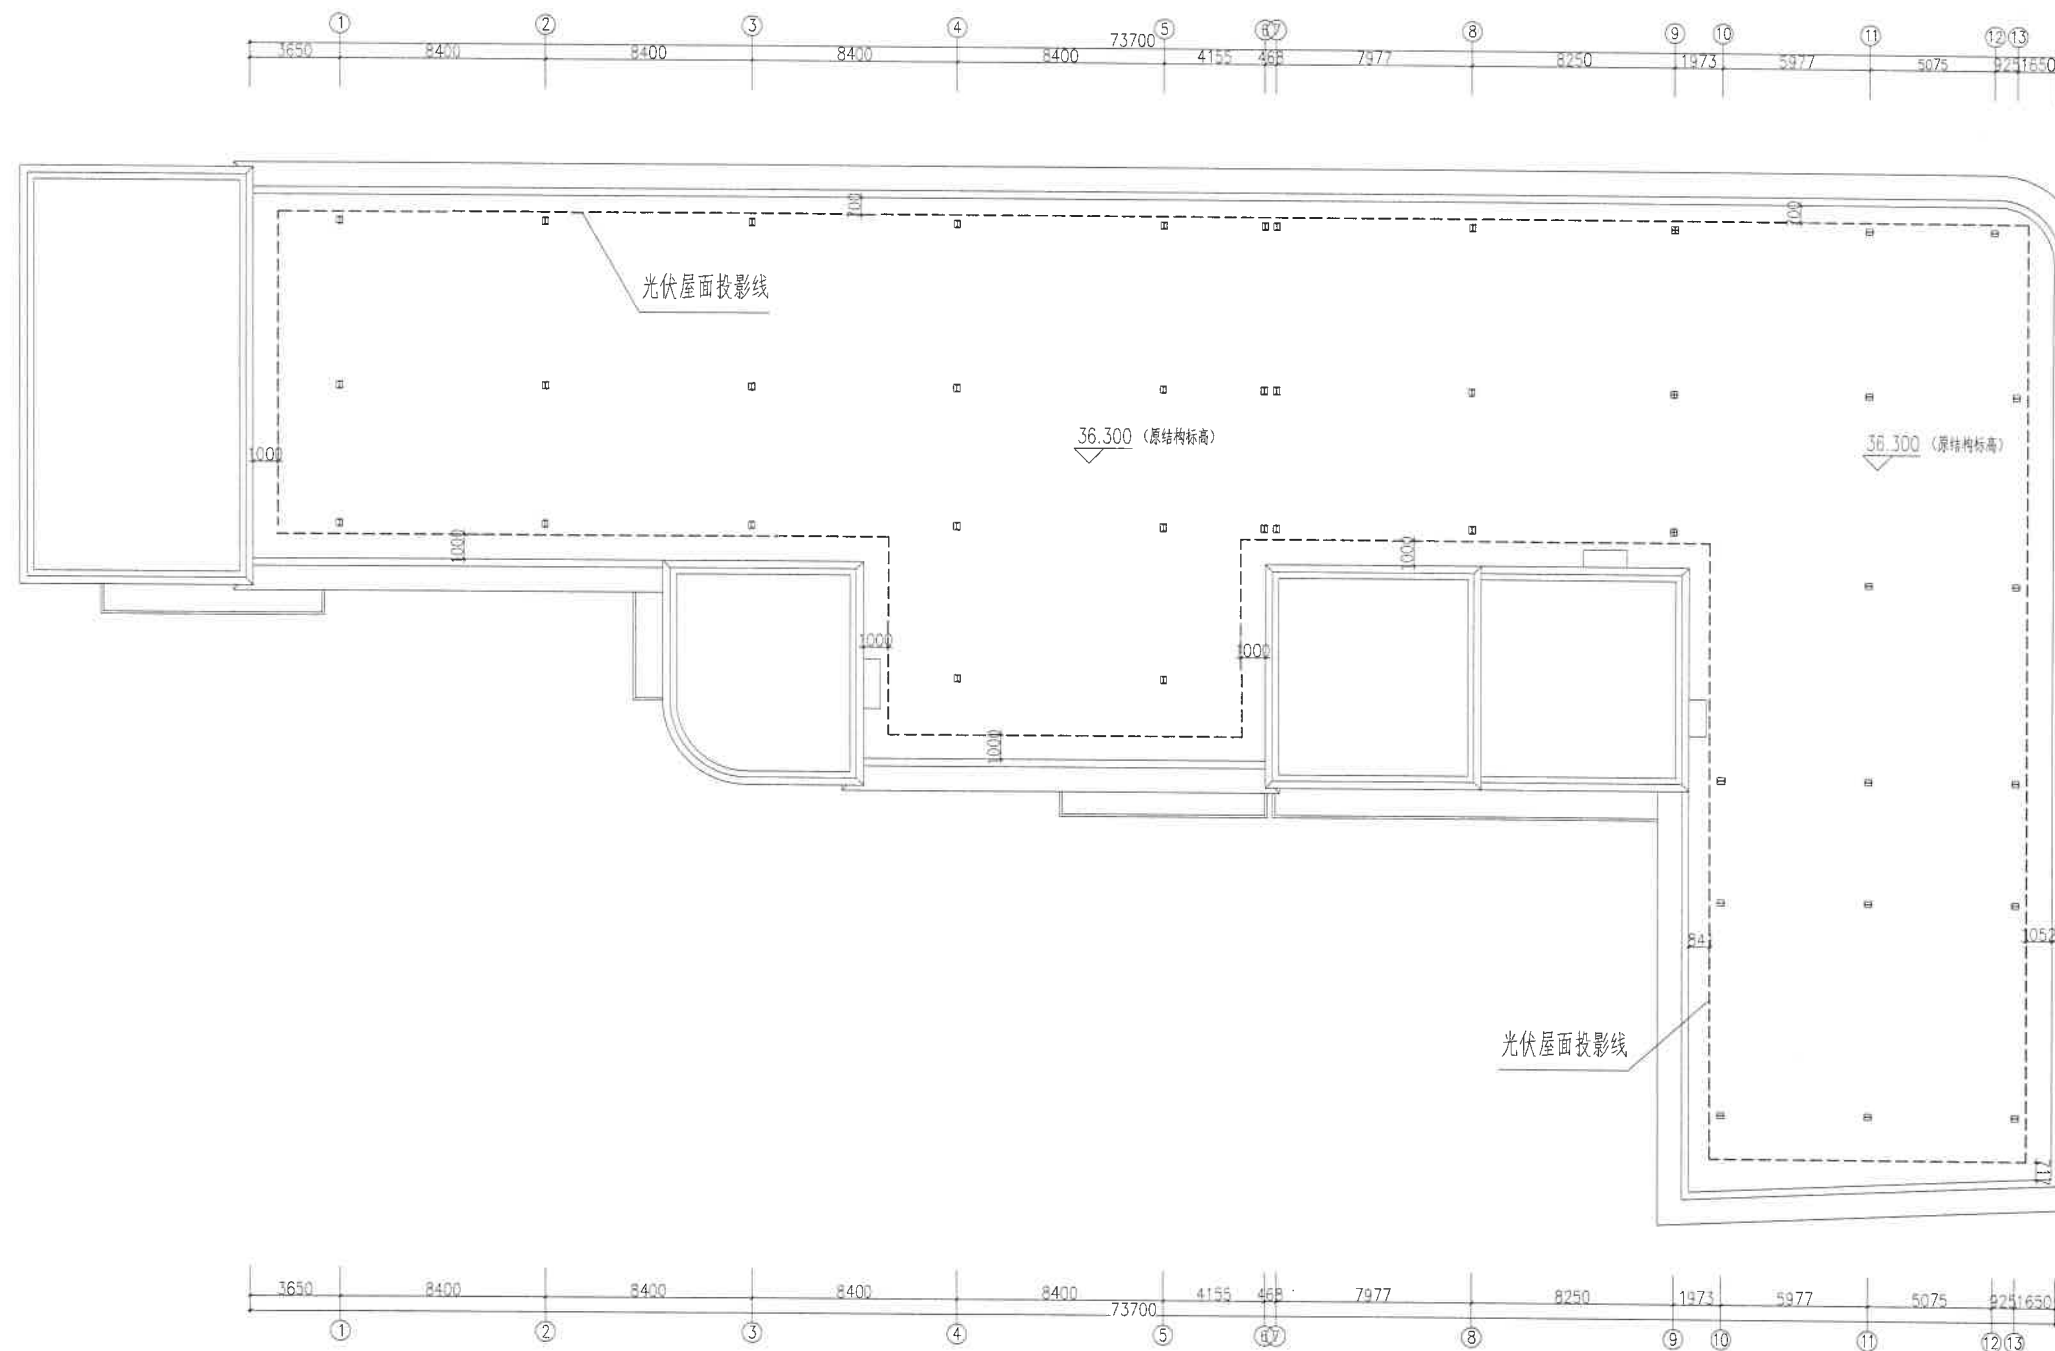

1#厂房屋顶分布式光伏底层平面图 1:1000

会 建 结 给 电 暖 通

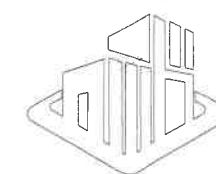

艺术卓越 鼎级创作
ARTISTIC EXCELLENCE TRIPOD CREATION

艺卓鼎创工程设计有限公司
YI ZHUO DING CHUANG ENGINEERING DESIGN CO., LTD

说明:

- 备注:
- 1 本图未经我司设计师之批准, 不得随意将任何部分翻印、改动, 违者必究。
 - 2 勿以比例量度此图, 一切应依图内数字所示为准。
 - 3 本图所有涉及梁、柱、挡土墙等构造结构设计均需具备专业资质设计单位或结构工程师复核无误后方可实施。
 - 4 本图以最后更正之版本作实, 其它版本自动作废。
 - 5 本图须加盖本院出图章, 否则一律无效。

审 定	费泽浩	陈洁
审 核	费泽浩	陈洁
项目 负责 人	费泽浩	陈洁
专业 负责 人	费泽浩	陈洁
校 对	戚 军	戚 军
设 计	王永宏	王永宏
绘 图	王永宏	王永宏

建设单位
厦门同安兴星纸品有限公司
工程名称
厦门同安兴星纸品有限公司
屋顶 200kW 分布式光伏发电项目


图名
1#厂房屋顶分布式光伏组件排布图

姓名: 费泽浩	专业: 建筑
注册号: 5200797009	施工图
有效期: 至2026年07月	2025年12月
版 次	01
图 号	Z-03


贵州省建设工程设计出图专用章

艺卓鼎创工程设计有限公司
资质等级范围: 建筑行业甲级


资质证书编号: A252007973 有效期至: 2028年7月7日

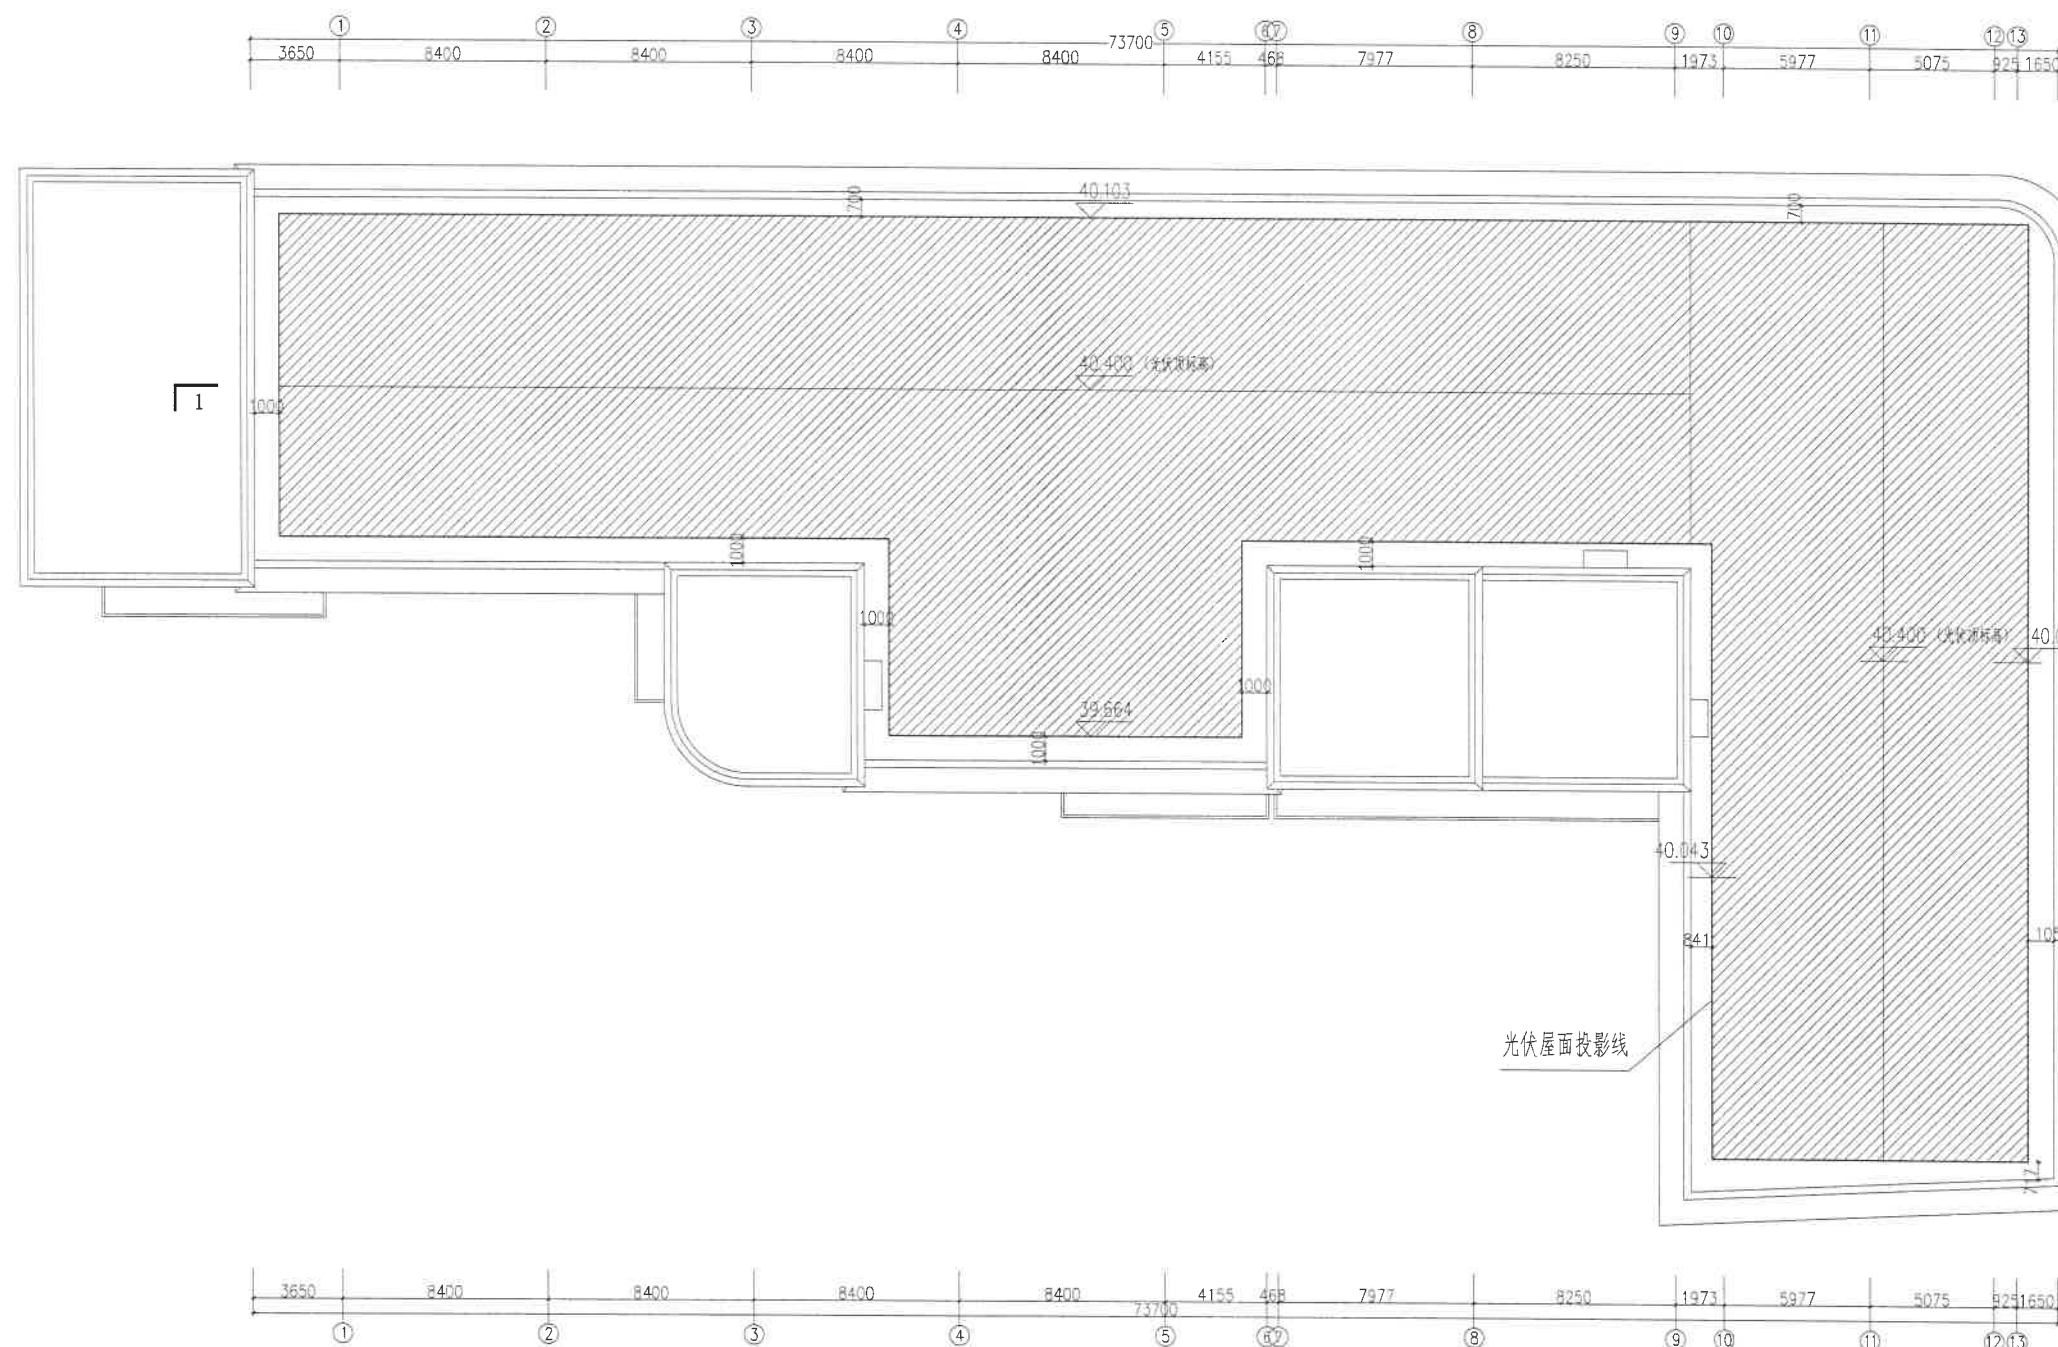


1#厂房屋顶分布式光伏组件排布图 1:1000

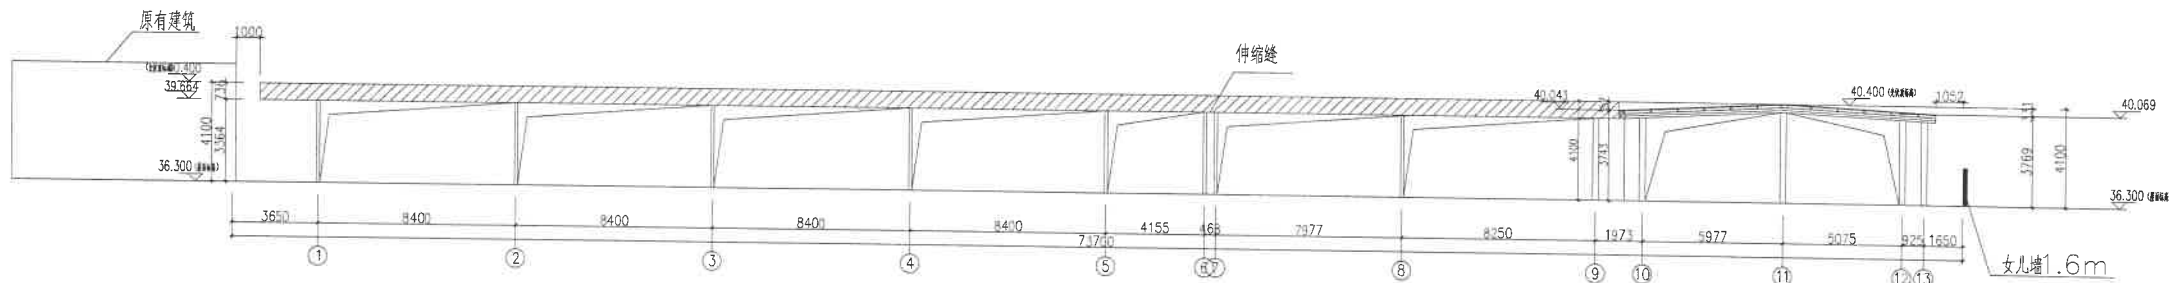


1#厂房屋顶分布式光伏南立面图 1:1000

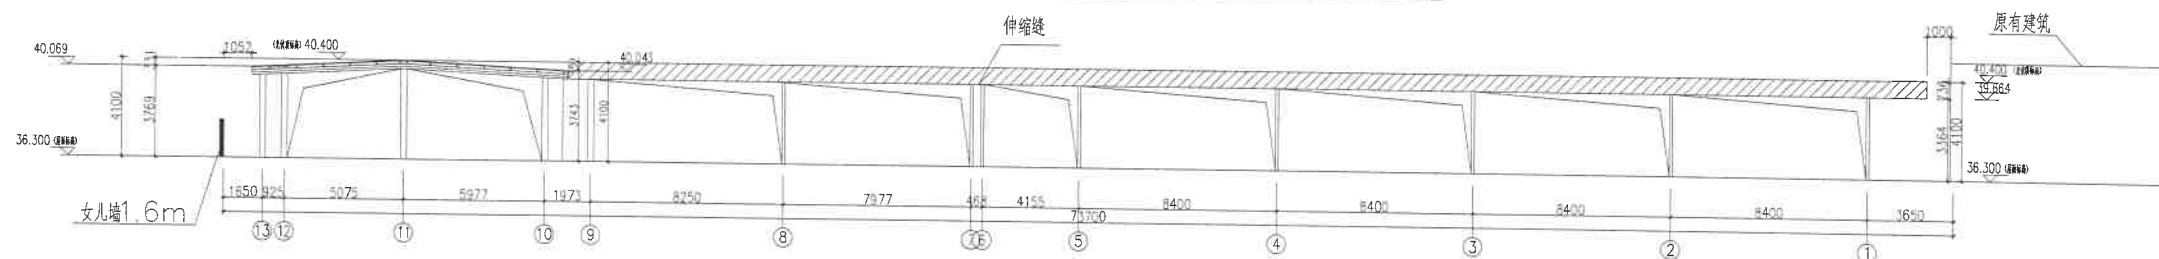


1#厂房屋顶分布式光伏北立面图 1:1000

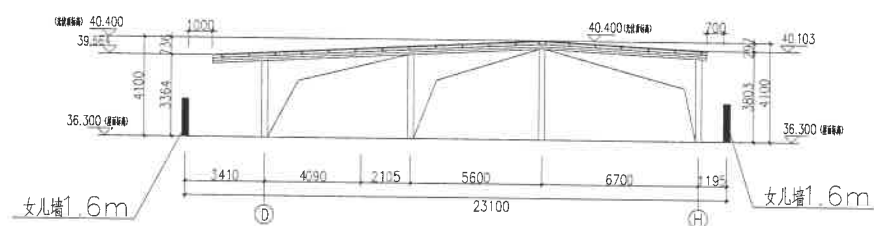


D~H轴立面图 1:1000

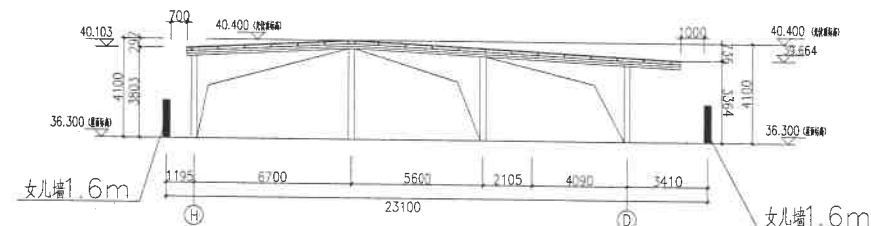


H~D轴立面图 1:1000

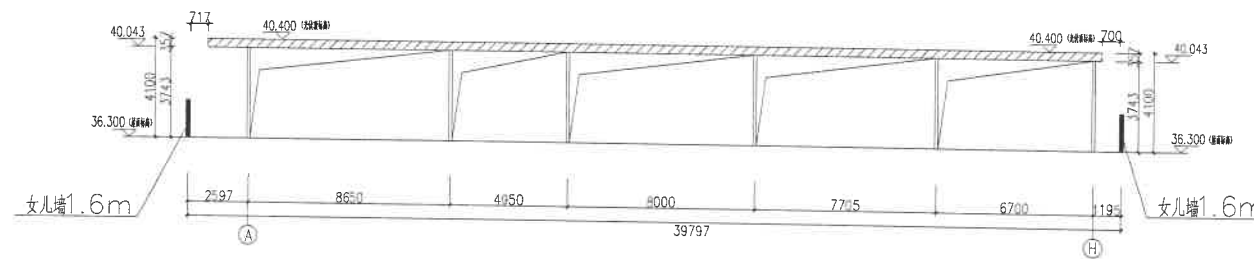

A~H轴立面图 1:1000

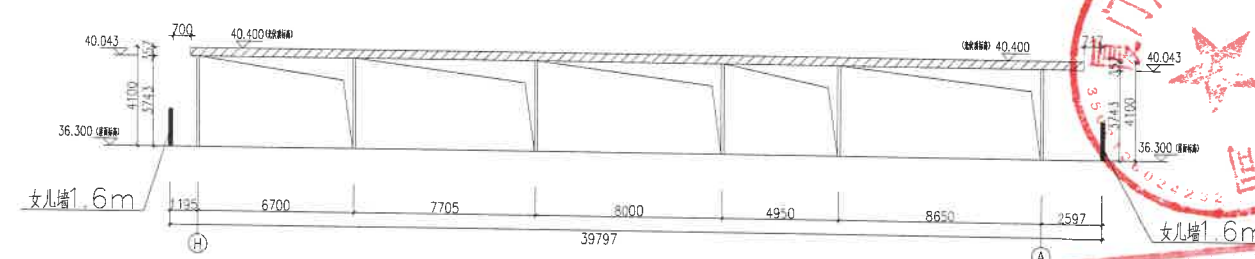

H~A轴立面图 1:1000

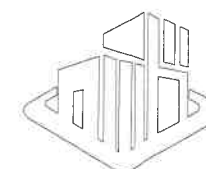

艺术卓越 鼎级创作
ARTISTIC EXCELLENCE TRIPOD CREATION

艺卓鼎创工程设计有限公司
YI ZHUO DING CHUANG ENGINEERING DESIGN CO., LTD

说明:

备注:

1. 本图未经我司设计师之批准, 不得随意将任何部分翻印、复制或用于其他项目。
2. 本图所有尺寸均以图中数字所示为准。
3. 本图所有涉及结构、土墙等构造结构专业设计均需具备专业资质设计单位或结构工程师复核无误后方可实施。
4. 本图须加盖本院出图章, 否则一律无效。

中华人民共和国一级注册建筑师
姓名: 费泽浩
注册号: 5200797-009
有效期至: 至2026年07月

审定	费泽浩	费泽浩
审核	费泽浩	费泽浩
项目负责人	费泽浩	费泽浩
专业负责人	费泽浩	费泽浩
校对	戚军	戚军
设计	王永宏	王永宏
绘图	王永宏	王永宏

建设单位

厦门同安兴星纸品有限公司

工程名称

厦门同安兴星纸品有限公司
屋顶300kW分布式光伏发电项目

1#厂房立面图

项目编号	
专业	建筑
设计阶段	施工图
日期	2025年12月
版本号	01
图号	Z-04


贵州省建设工程设计出图专用章

艺卓鼎创工程设计有限公司


资质等级范围: 建筑行业(建筑工程)

资质证书编号: A252007973 有效期至: 2028年7月7日

审图专用章(章处)

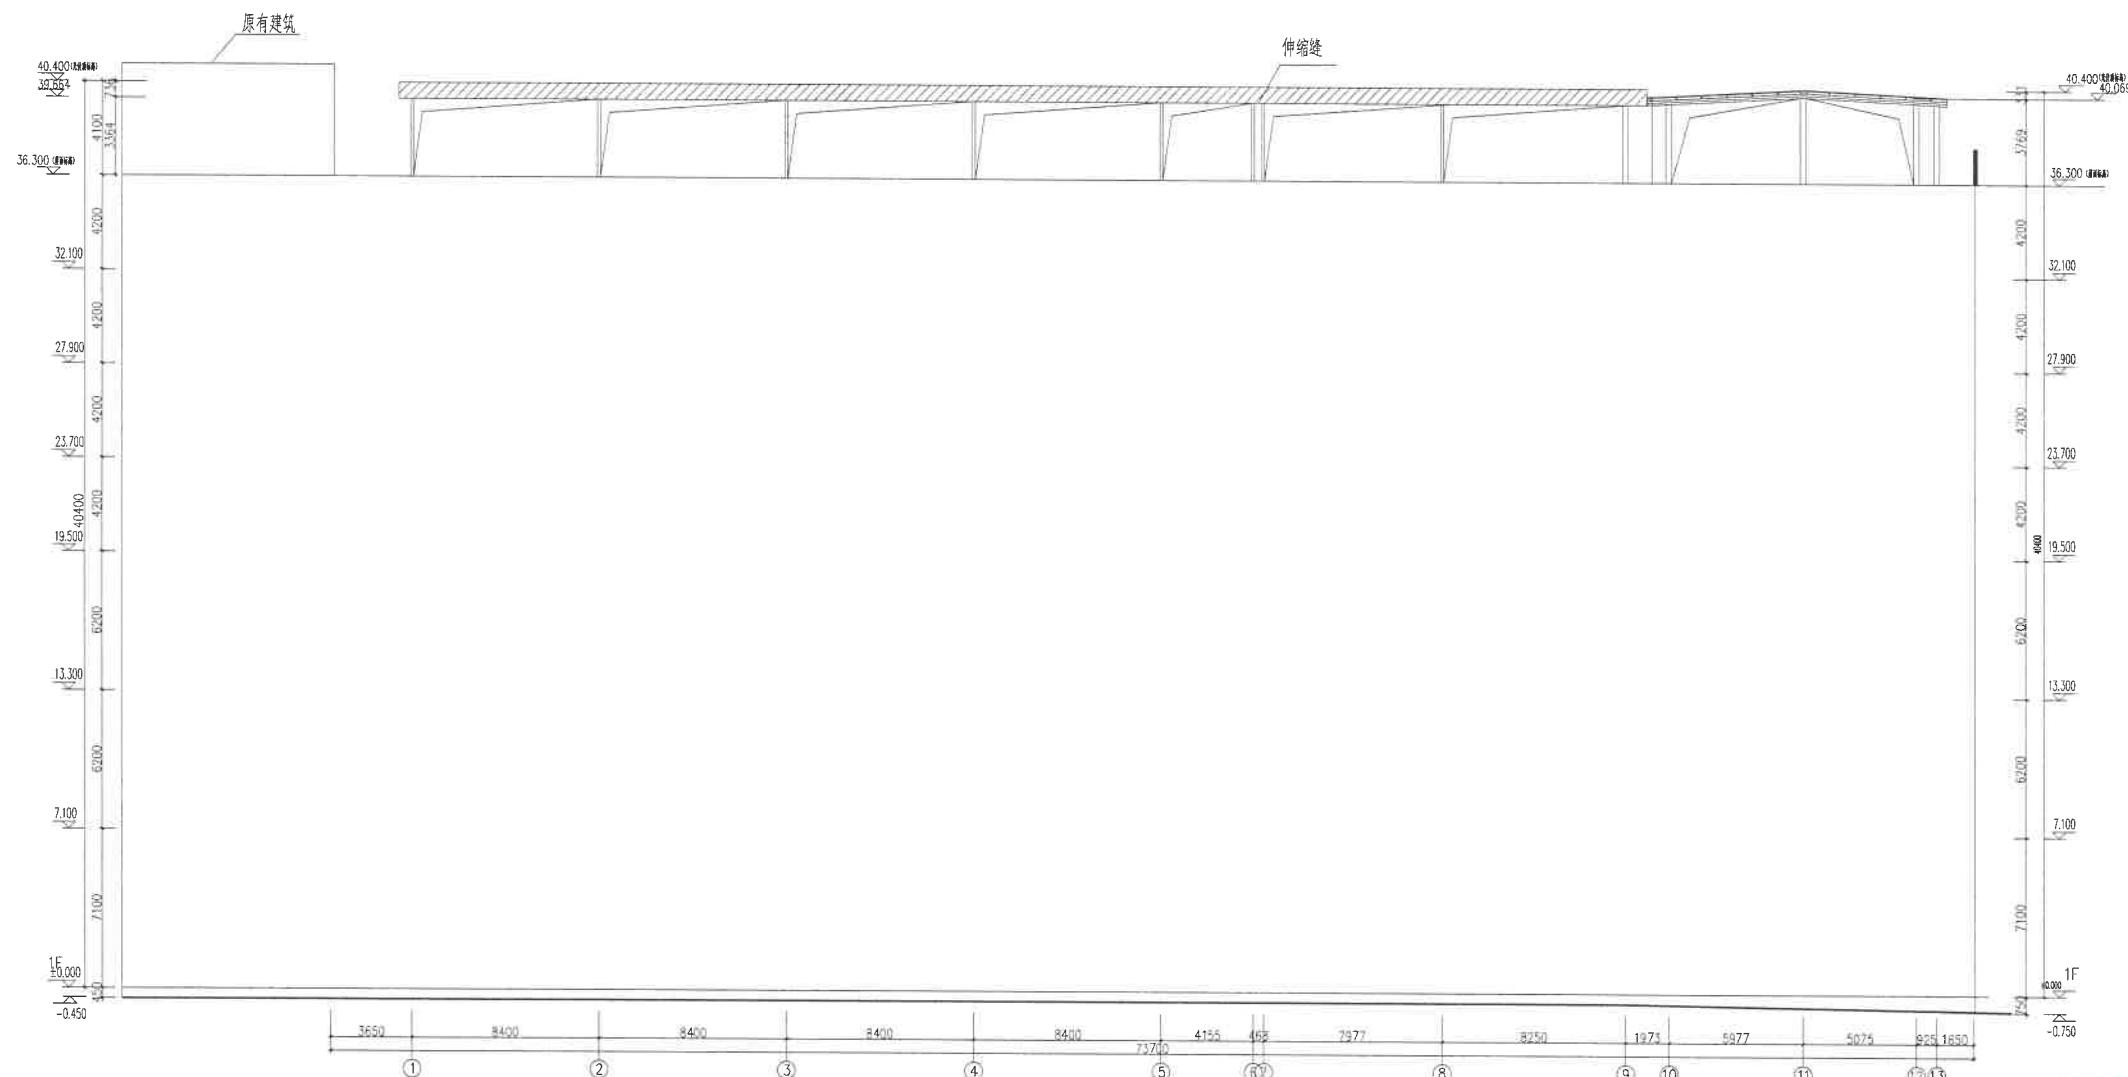

1-1剖面图 1:1000

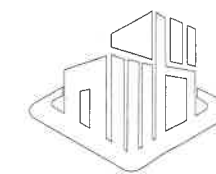

艺术卓越 鼎级创作
ARTISTIC EXCELLENCE TRIPOD CREATION

艺卓鼎创工程设计有限公司
YI ZHUO DING CHUANG ENGINEERING DESIGN CO., LTD

说明:

- 备注:
1. 本图未经我司设计师之批准, 不得随意将任何部分翻印、改动, 违者必究。
 2. 勿以比例量度比图, 一切应依图内数字所示为准。
 3. 本图所有涉及梁、柱、挡土墙等构造结构专业设计均需具备专业资质设计单位或结构工程师复核无误后方可实施。
 4. 本图以最后更正之版本作实, 其它版本自动作废。
 5. 本图须加盖本院出图签章, 否则一律无效。

审 定	费泽浩	费泽浩
审 核	费泽浩	费泽浩
项目负责	费泽浩	费泽浩
校 对	王永宏	王永宏
设 计	王永宏	王永宏

中华人民共和国一级注册建筑师
姓名: 费泽浩
注册号: 5200797-009
有效期: 至2026年07月

工程名称
厦门同安兴星纸品有限公司
屋顶300kW分布式光伏发电项目

贵州省建设工程设计出图专用章

艺卓鼎创工程设计有限公司
资质等级范围: 建筑行业(建筑工程)甲级

资质证书编号: A252007973 有效期至: 2025年12月

图 号: Z-05
公司出图专用章盖章处)

图 号: Z-05
公司出图专用章盖章处)