



建筑工程设计甲级证书编号:
A244007828
城乡规划编制甲级资质证书编号:
自资规甲字21440265
给水、排水、桥梁、道路、
园林、人防工程设计乙级
证书编号: A244007828

广州博厦建筑设计研究院有限公司
GUANGZHOU BOSHA INSTITUTE OF ARCHITECTURAL DESIGN CO., LTD.

建设单位 Client	厦门嘉泓裕日用品有限公司
工程名称 Project Name	厦门嘉泓裕日用品有限公司增设停车棚
图纸名称 Drawing Title	图纸需经相关图审机构审查合格后方可用于施工公示图纸仅作为设计论证, 后期以 实际审查通过图纸为准。



业务号 Project No.	
专业 Discipline	建筑
子项编号 Sub-Project No.	
设计阶段 Stage	
图号 Drawing No.	
日期 Date	

姓名图 纸 目 录
注册号: Drawing List
有 图 纸 名 称
Drawing Title 至 2027 年 5 月

序号 S.N	图 号 Drawing No.	图 幅 Size	备 注 Comments
00	图纸目录		
01	总平面图	JS-01	
02	增设停车棚1平立剖面图	JS-02	
03	增设停车棚2平面图	JS-03	
04	增设停车棚2立剖面图	JS-04	
05			
06			
广东省建设工程勘察设计出图专用章
单位名称: 广州博厦建筑设计研究院有限公司
业务范围: 建筑行业(建筑工程)甲级
资质证书编号: A144035561
有效期至: 2030年05月12日

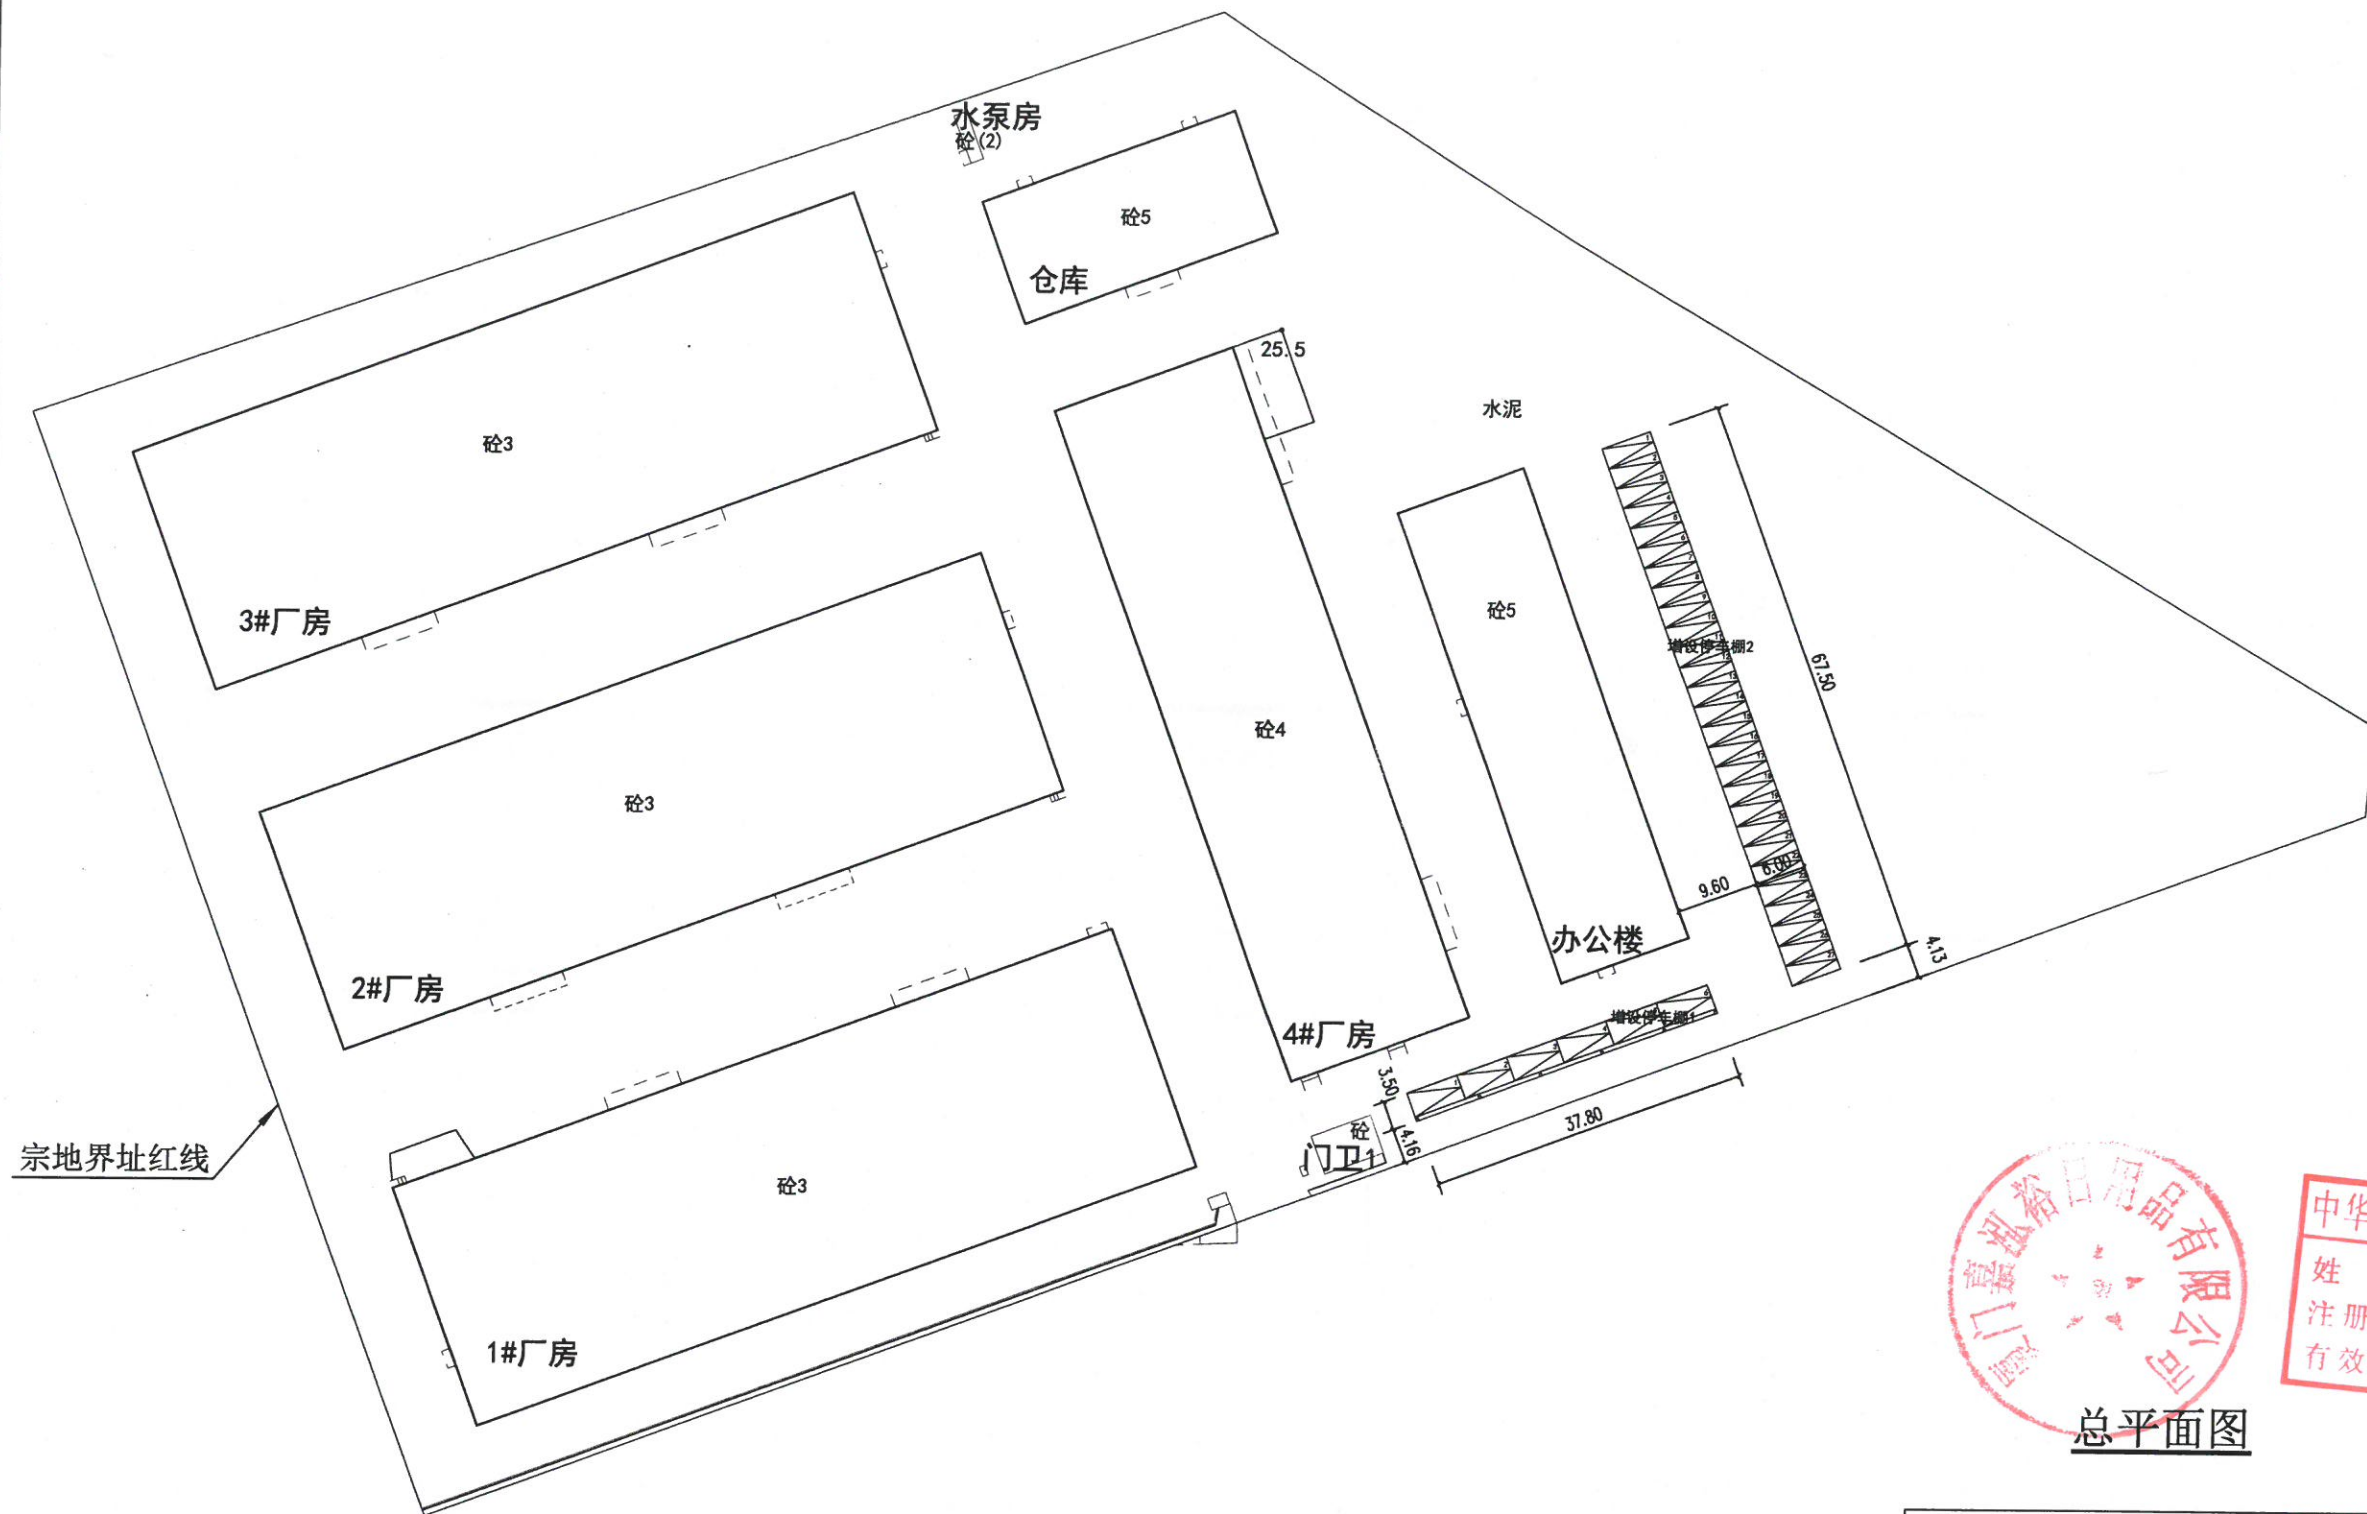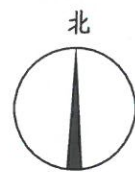

宗地界址红线

暖通	强电	弱电
Architectural	Structure	Plumbing
建	结	水
会	会	会

说明:
1/本图依据甲方提供的相关资料进行绘制,
图中标注尺寸以m为单位。
图例: 阴影部分为增设停车棚。

增设停车棚技术经济指标表			
序号	名称	增设停车棚1	增设停车棚2
1	计容面积	132.30m ²	405m ²
2	总建筑面积	132.30m ²	405m ²
3	建筑占地面积	132.30m ²	405m ²
4	建筑高度	6m	6m

增设停车棚技术经济指标表			
序号	名称	增设停车棚1	增设停车棚2
1	计容面积	132.30m ²	405m ²
2	总建筑面积	132.30m ²	405m ²
3	建筑占地面积	132.30m ²	405m ²
4	建筑高度	6m	6m

备注
COMMENTS

设计单位
DESIGN
INSTITUTE


广州博厦建筑设计研究院有限公司
GUANGZHOU BOSHA ARCHITECTURAL DESIGN
INSTITUTE CO.,LTD.

建设单位 Client	厦门嘉泓裕日用品有限公司	
工程名称 Project Name	厦门嘉泓裕日用品有限公司增设停车棚	
子项名称 Sub-Project		
工程编号 Project No.		子项编号 Sub-Project No.
审定 Approved by	辛乐	张恩平
审核 Verified by	辛乐	张恩平
项目负责人 Project manager	林志明	林志明
专业负责人 Profession manager	林志明	林志明
校对 Checked by	张婕	张婕
设计 Designer	张恩平	张恩平
注册号	林志明	林志明
有效期	2022.5.1	2025.5.1
图纸名称 Drawing Title	总平面图	
专业 Discipline	建筑	阶段 Stage
版次 Version No.		图号 Drawing No.
比例 Scale		日期 Date


总平面图

中华人民共和国一级注册建筑师
姓名: 林志明
注册号: A144055561
有效期: 2022.5.1 - 2025.5.1
图号: JS-01
日期: 2026.01


注册执业专用章 | Stamp of Registration
广东省建设工程勘察设计出图专用章
广州博厦建筑设计研究院有限公司
单位出图专用章 | Stamp of design unit
图纸需经相关图审机构审查合格后方可用于施工

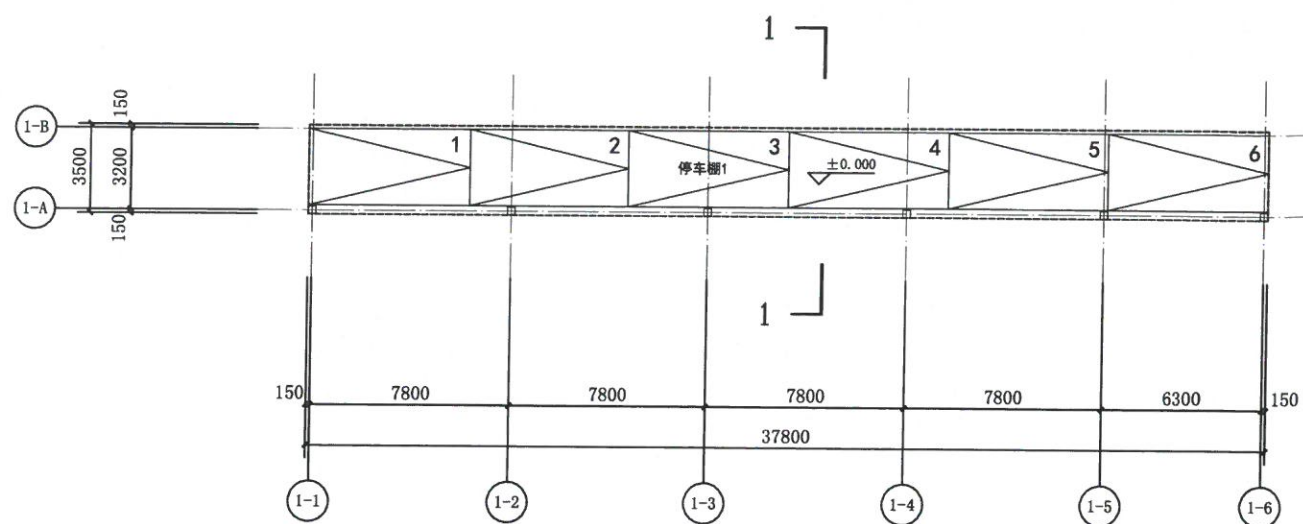


停车棚1一层平面图 1:200

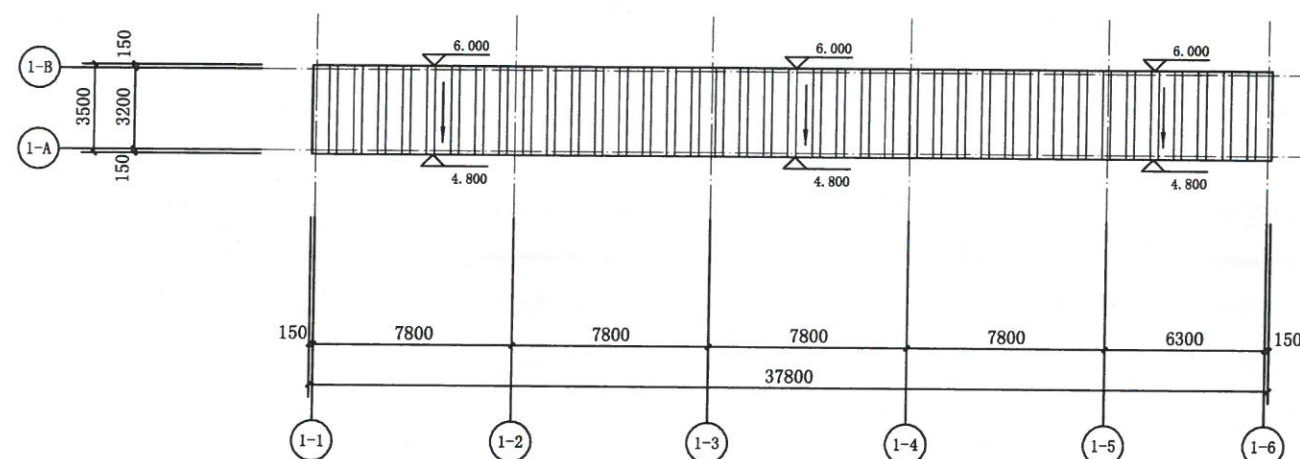


停车棚1屋顶层平面图 1:200

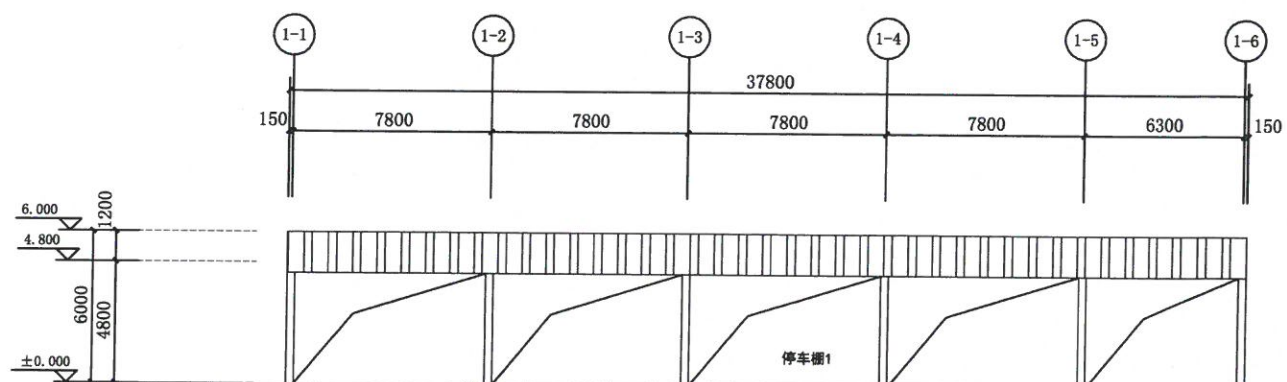

①~⑦轴立面图 1:200

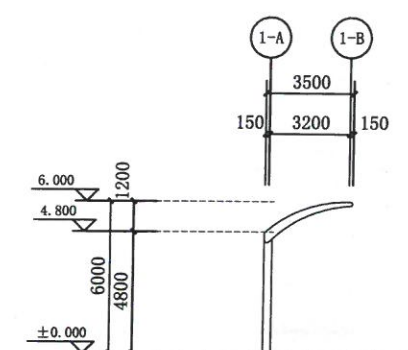

側立面图 1:200

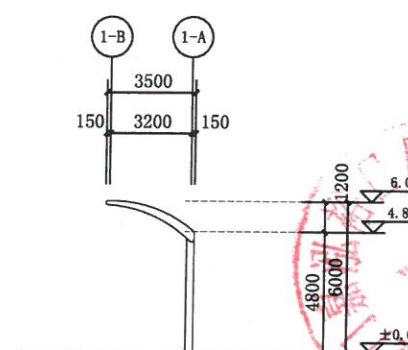

1-1剖面图 1:200

备注
COMMENTS

设计单位
DESIGN
INSTITUTE



广州博厦建筑设计研究院有限公司
GUANGZHOU BOSHA ARCHITECTURAL DESIGN
INSTITUTE CO., LTD.

建设单位 Client	厦门嘉泓裕日用品有限公司		
工程名称 Project Name	厦门嘉泓裕日用品有限公司 增设停车棚		
子项名称 Sub-Project			
工程编号 Project No.	子项编号 Sub-Project No.		
审 定 Approved by	辛乐	辛乐	
审 核 Verified by	辛乐	辛乐	
项目负责人 Project manager	林志明	林志明	
专业负责人 Profession manager	林志明	林志明	
校 对	张婕	张婕	

Dracked by			
设计 Designer	张恩平	林恩平	
姓名 Drawing Title	林志明		
图纸名称 Drawing Title	增设停丰棚1平立面图		
专业 Discipline	建筑	阶段 Stage	
版次 Version No.		图号 Drawing No.	JS-02
比例 Scale		日期 Date	2026.01

注册执业专用章 | Stamp of Registration

广东省建设工程勘察设计出图专用章


单位名称: 广州博厦建筑设计研究院有限公司

业务范围: 单位出图专用章 / Stamp of design unit 建筑行业(建筑工程) 甲级


资质证书编号: 图纸需经相关图审机构审查合格后方可用于施

有效期限至: 2030年05月12日

会 签	建 筑	结 构	给 排 水	电 气	暖 通
Confirmed by	Architecture	Structure	Plumbing	Electricity	HVAC

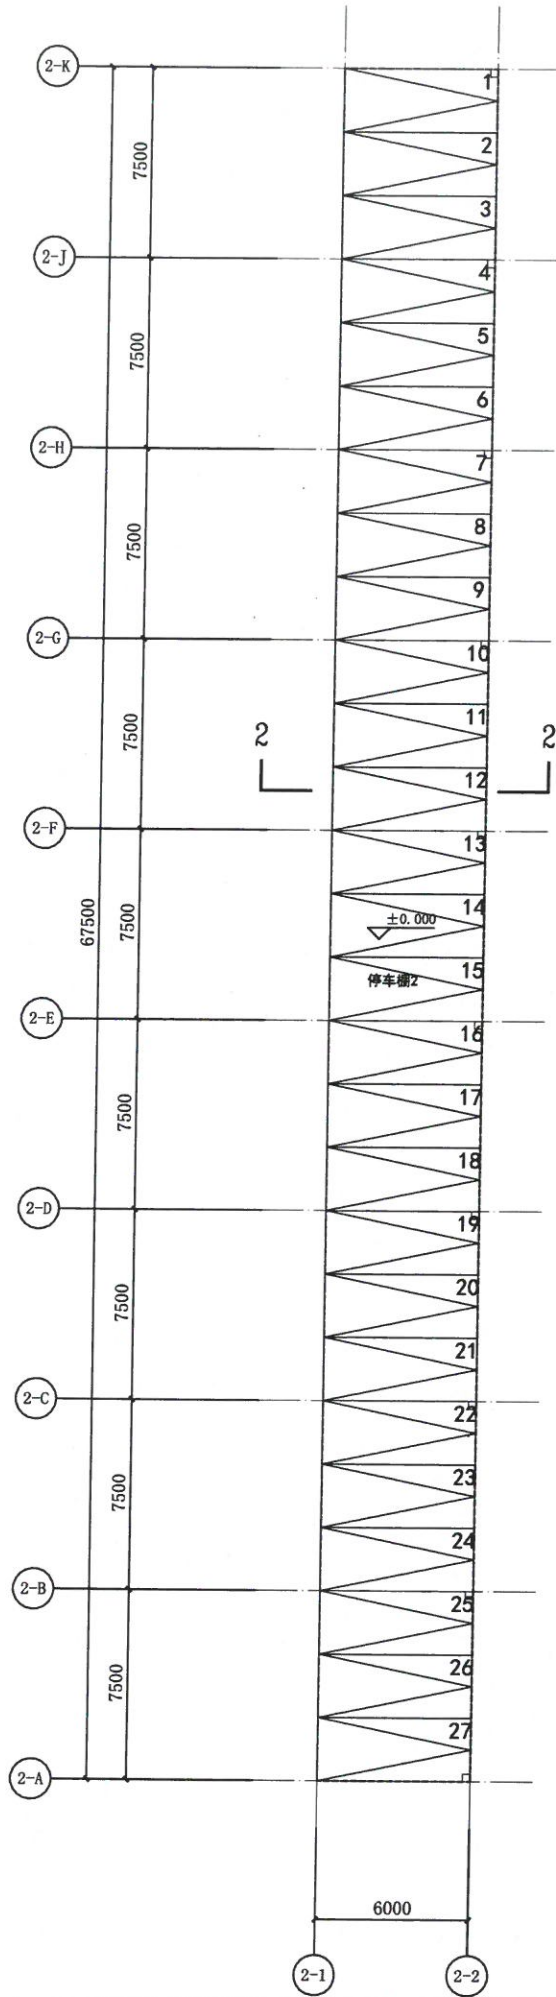

停车棚2一层平面图 1:200

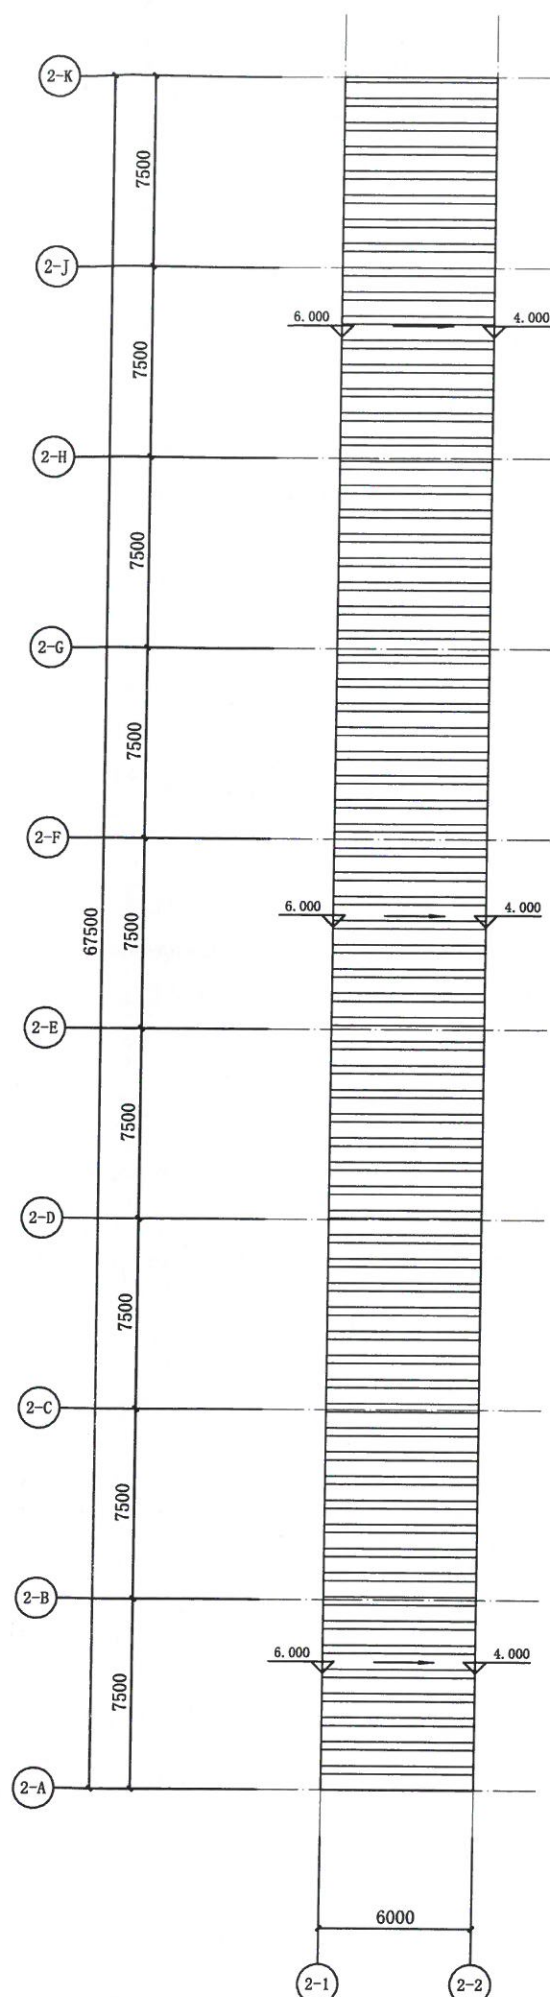

停车棚2屋顶层平面图 1:200

备注
COMMENTS

设计单位
DESIGN
INSTITUTE



广州博厦建筑设计研究院有限公司
GUANGZHOU BOSHA ARCHITECTURAL DESIGN
INSTITUTE CO., LTD.

建设单位
Client
厦门嘉泓裕日用品有限公司

工程名称
Project Name
厦门嘉泓裕日用品有限公司
增设停车棚

子项名称
Sub-Project

工程编号
Project No.

审定
Approved by
辛乐

审核
Verified by
辛乐

项目负责人
Project manager
林志明

专业负责人
Profession
manager
林志明

校对
Checked by
张健

设计
Designer
张恩平

图纸名称
Drawing title
增设停车棚2平面图

姓名
Name
林志明

注册号
Registration No.
1400782-0

有效期限
Valid period
2027年

比例
Scale
1:200

日期
Date
2026.01

注册执业专用章
Stamp of Registration

广东省建设工程勘察设计出图专用章


单位名称: 广州博厦建筑设计研究院有限公司

单位出图专用章
Stamp of design unit


业务范围: 建筑行业(建筑工程)甲级

资质证书编号: A2103000000000000


有效期至: 2030年05月12日

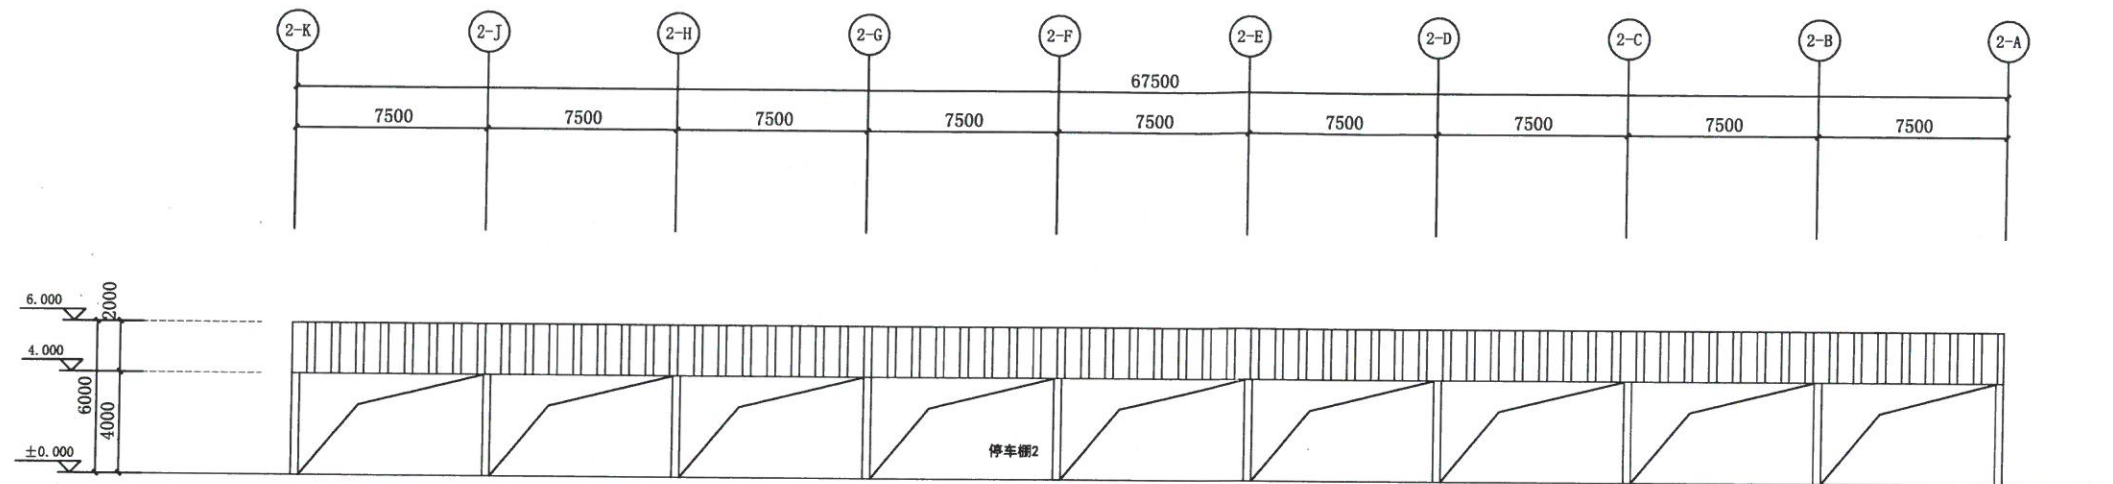

2-K~2-A轴立面图 1:200

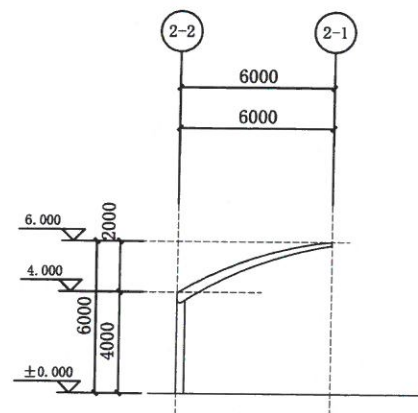

侧立面图 1:200

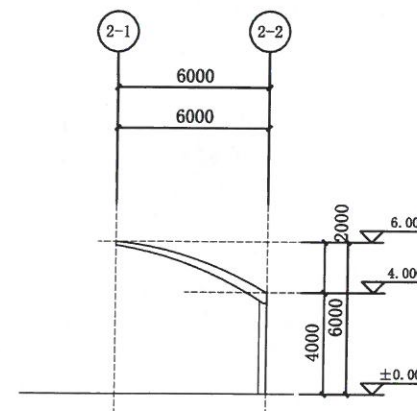

2-2剖面图 1:200

备注
COMMENTS

设计单位
DESIGN
INSTITUTE



广州博厦建筑设计研究院有限公司
GUANGZHOU BOSHA ARCHITECTURAL DESIGN
INSTITUTE CO., LTD.

建设单位
Client 厦门嘉泓裕日用品有限公司

工程名称
Project Name 厦门嘉泓裕日用品有限公司
增设停车棚

子项名称
Sub-Project

工程编号
Project No. 子项编号
Sub-Project No.

审定
Approved by 辛乐

审核
Verified by 辛乐

项目负责人
Project manager 林志明

专业负责人
Profession manager 林志明

校对
Checked by 张婕

设计
Designer 张恩平

图纸名称
Drawing Title 增设停车棚2立面图

姓名
Name 张恩平

注册号
Registration No. 182-048

有效期
Valid Period 2027年5月

阶段
Stage JS-04

图号
Drawing No. JS-04

日期
Date 2026.01

注册执业专用章
Stamp of Registration

广东省建设工程勘察设计出图专用章

单位名称
Unit Name 广州博厦建筑设计研究院有限公司

业务范围
Business Scope 建筑行业(建筑工程)甲级

资质证书编号
Certificate No. 11055561

有效期至
Valid Period 2030年05月12日

暖通	电	电	电
HVAC	强电	弱电	ELV
结构	给排水	暖通	电
Structure	Plumbing	Heating	Electricity
会签	确认	确认	确认
Confirmed by	Confirmed by	Confirmed by	Confirmed by