


吉宏印刷项目（增设提升机）

[方案设计]

福建华景建筑设计院有限公司

2025.11



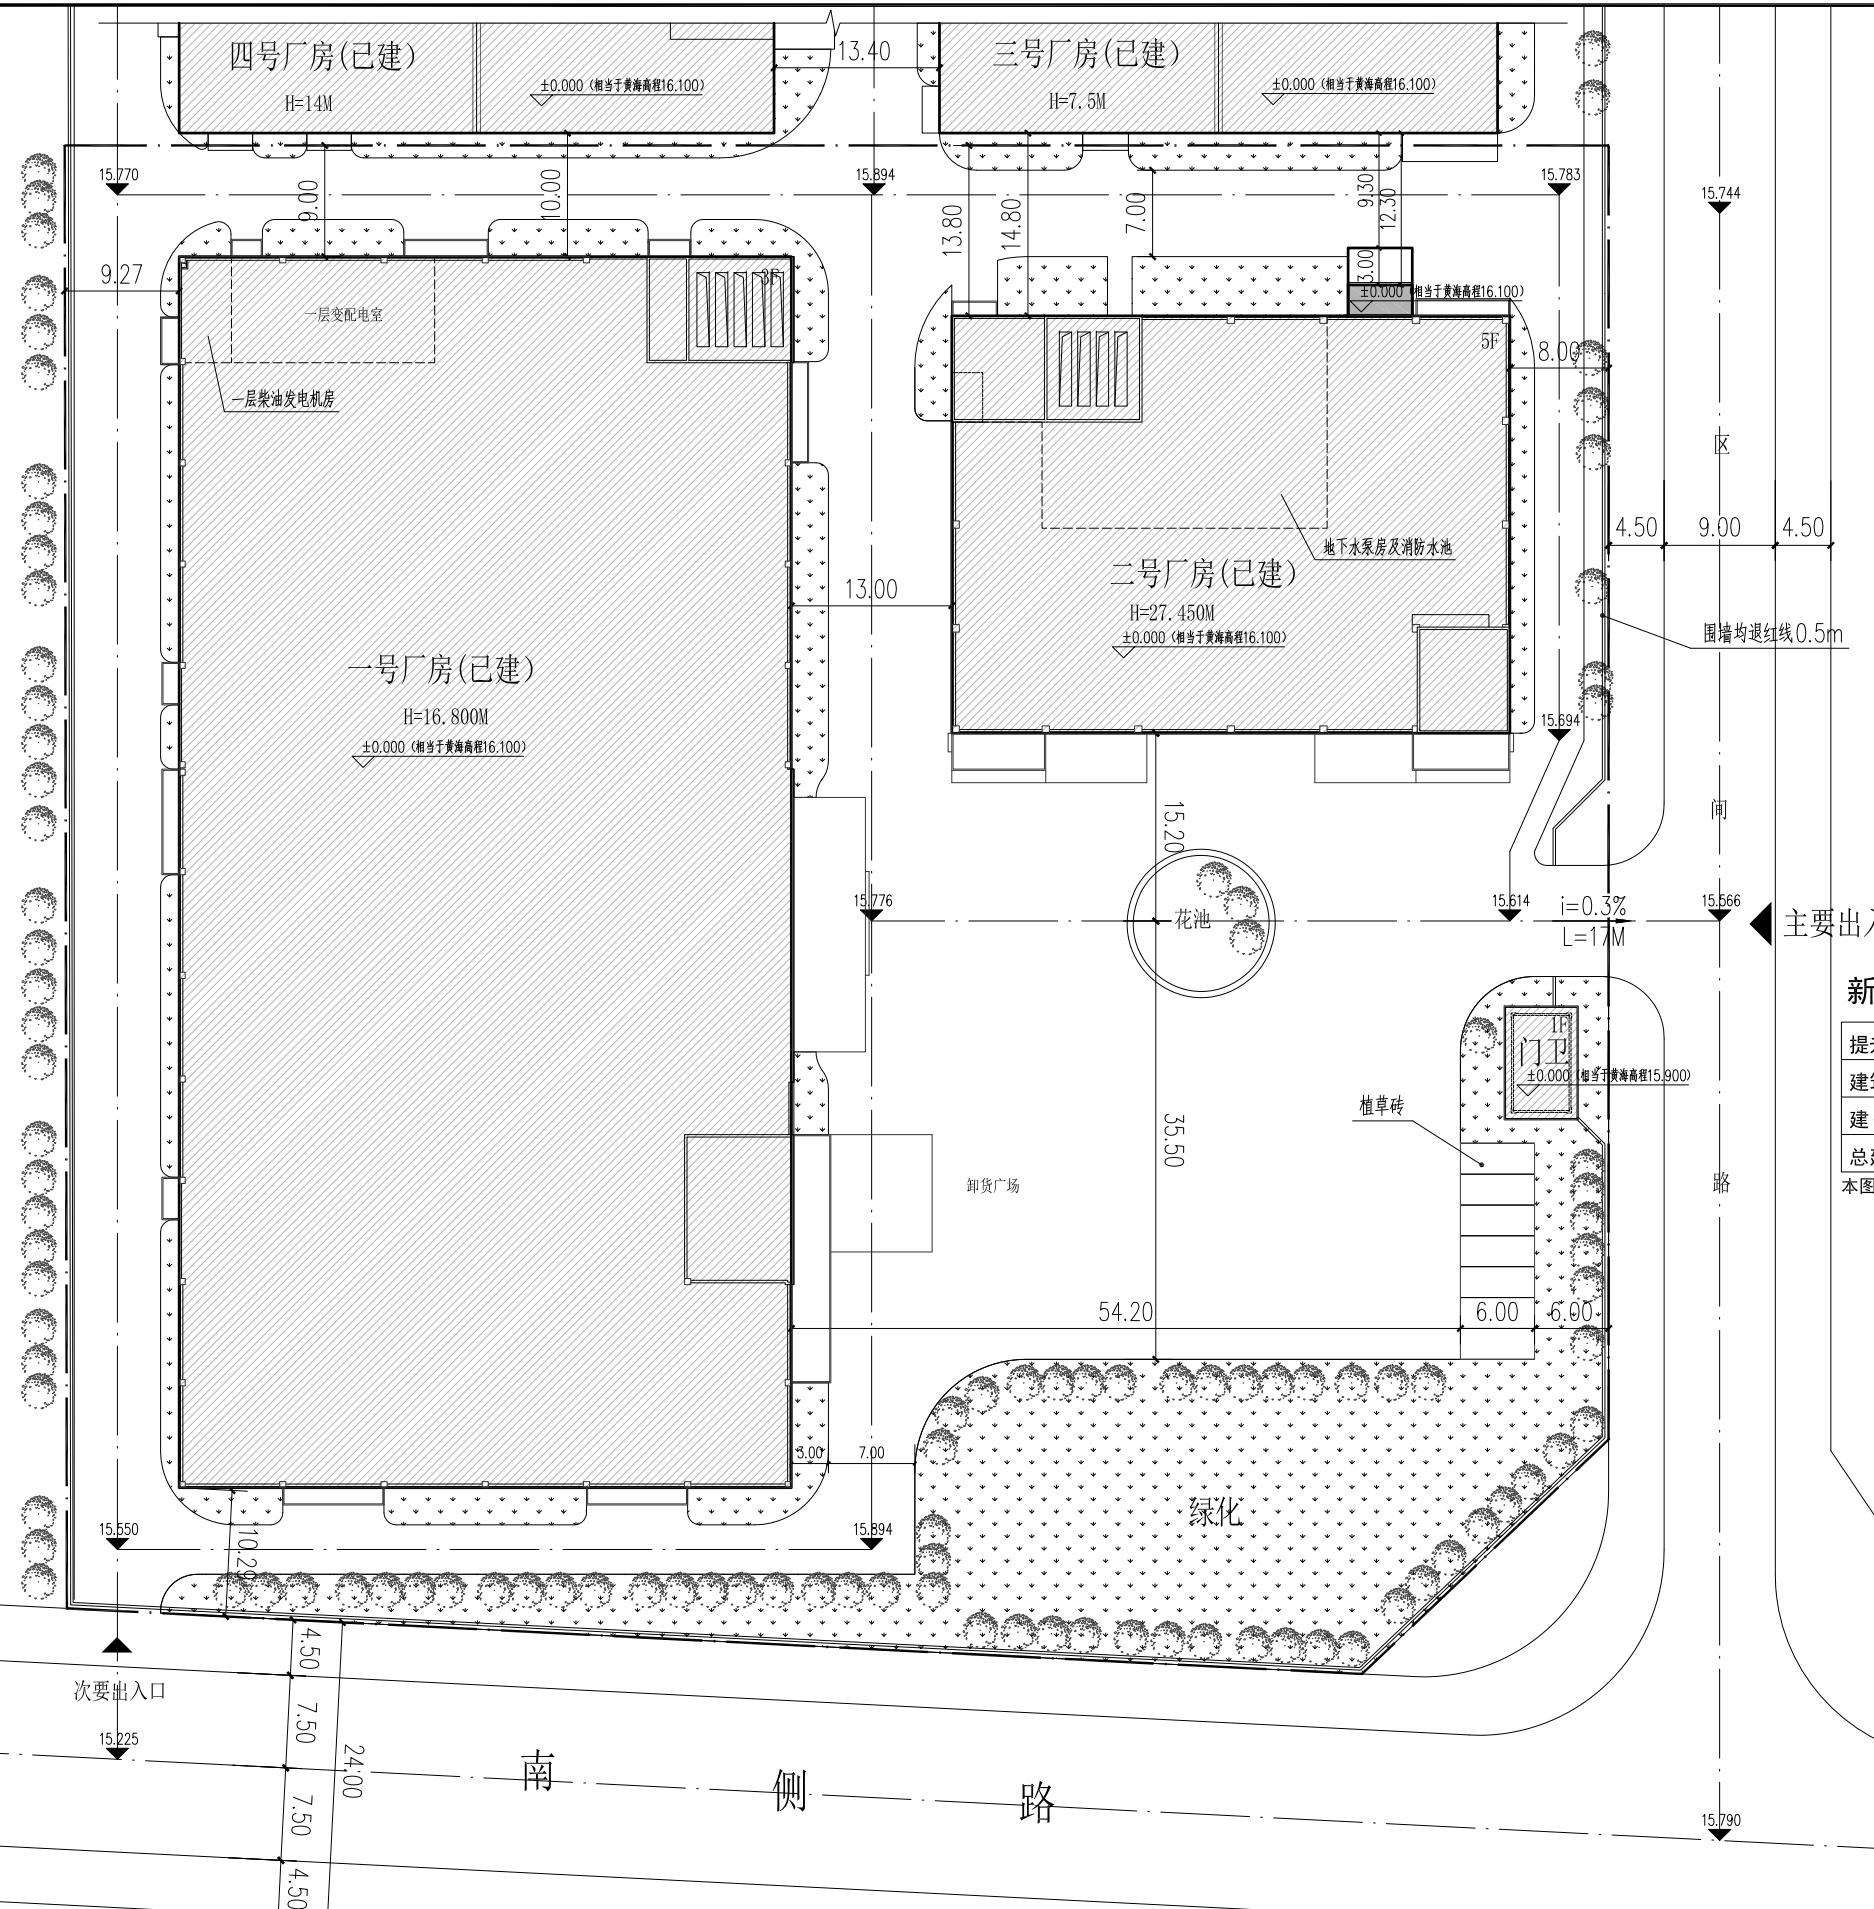


总平面图 1:500

图例

拟建建(构)筑物	已建建筑物	校 对	林再福	2024
		设计	邱少杰	邱少杰
		制图	邱少杰	邱少杰
道路	建设用地红线	建设单位	厦门市吉宏印刷有限公司	
围墙线	<p>X=2721985.642 Y=449525.641</p> <p>坐标</p>	工程名称	吉宏印刷项目	
绿地		子项名称	增设提升机	
		图名	总平面图	
		工程编号		设计阶段
				方案
		图别		版本号
				1
		图号		日期
				2025.10

日期
地名
专业
类别
图名
图号

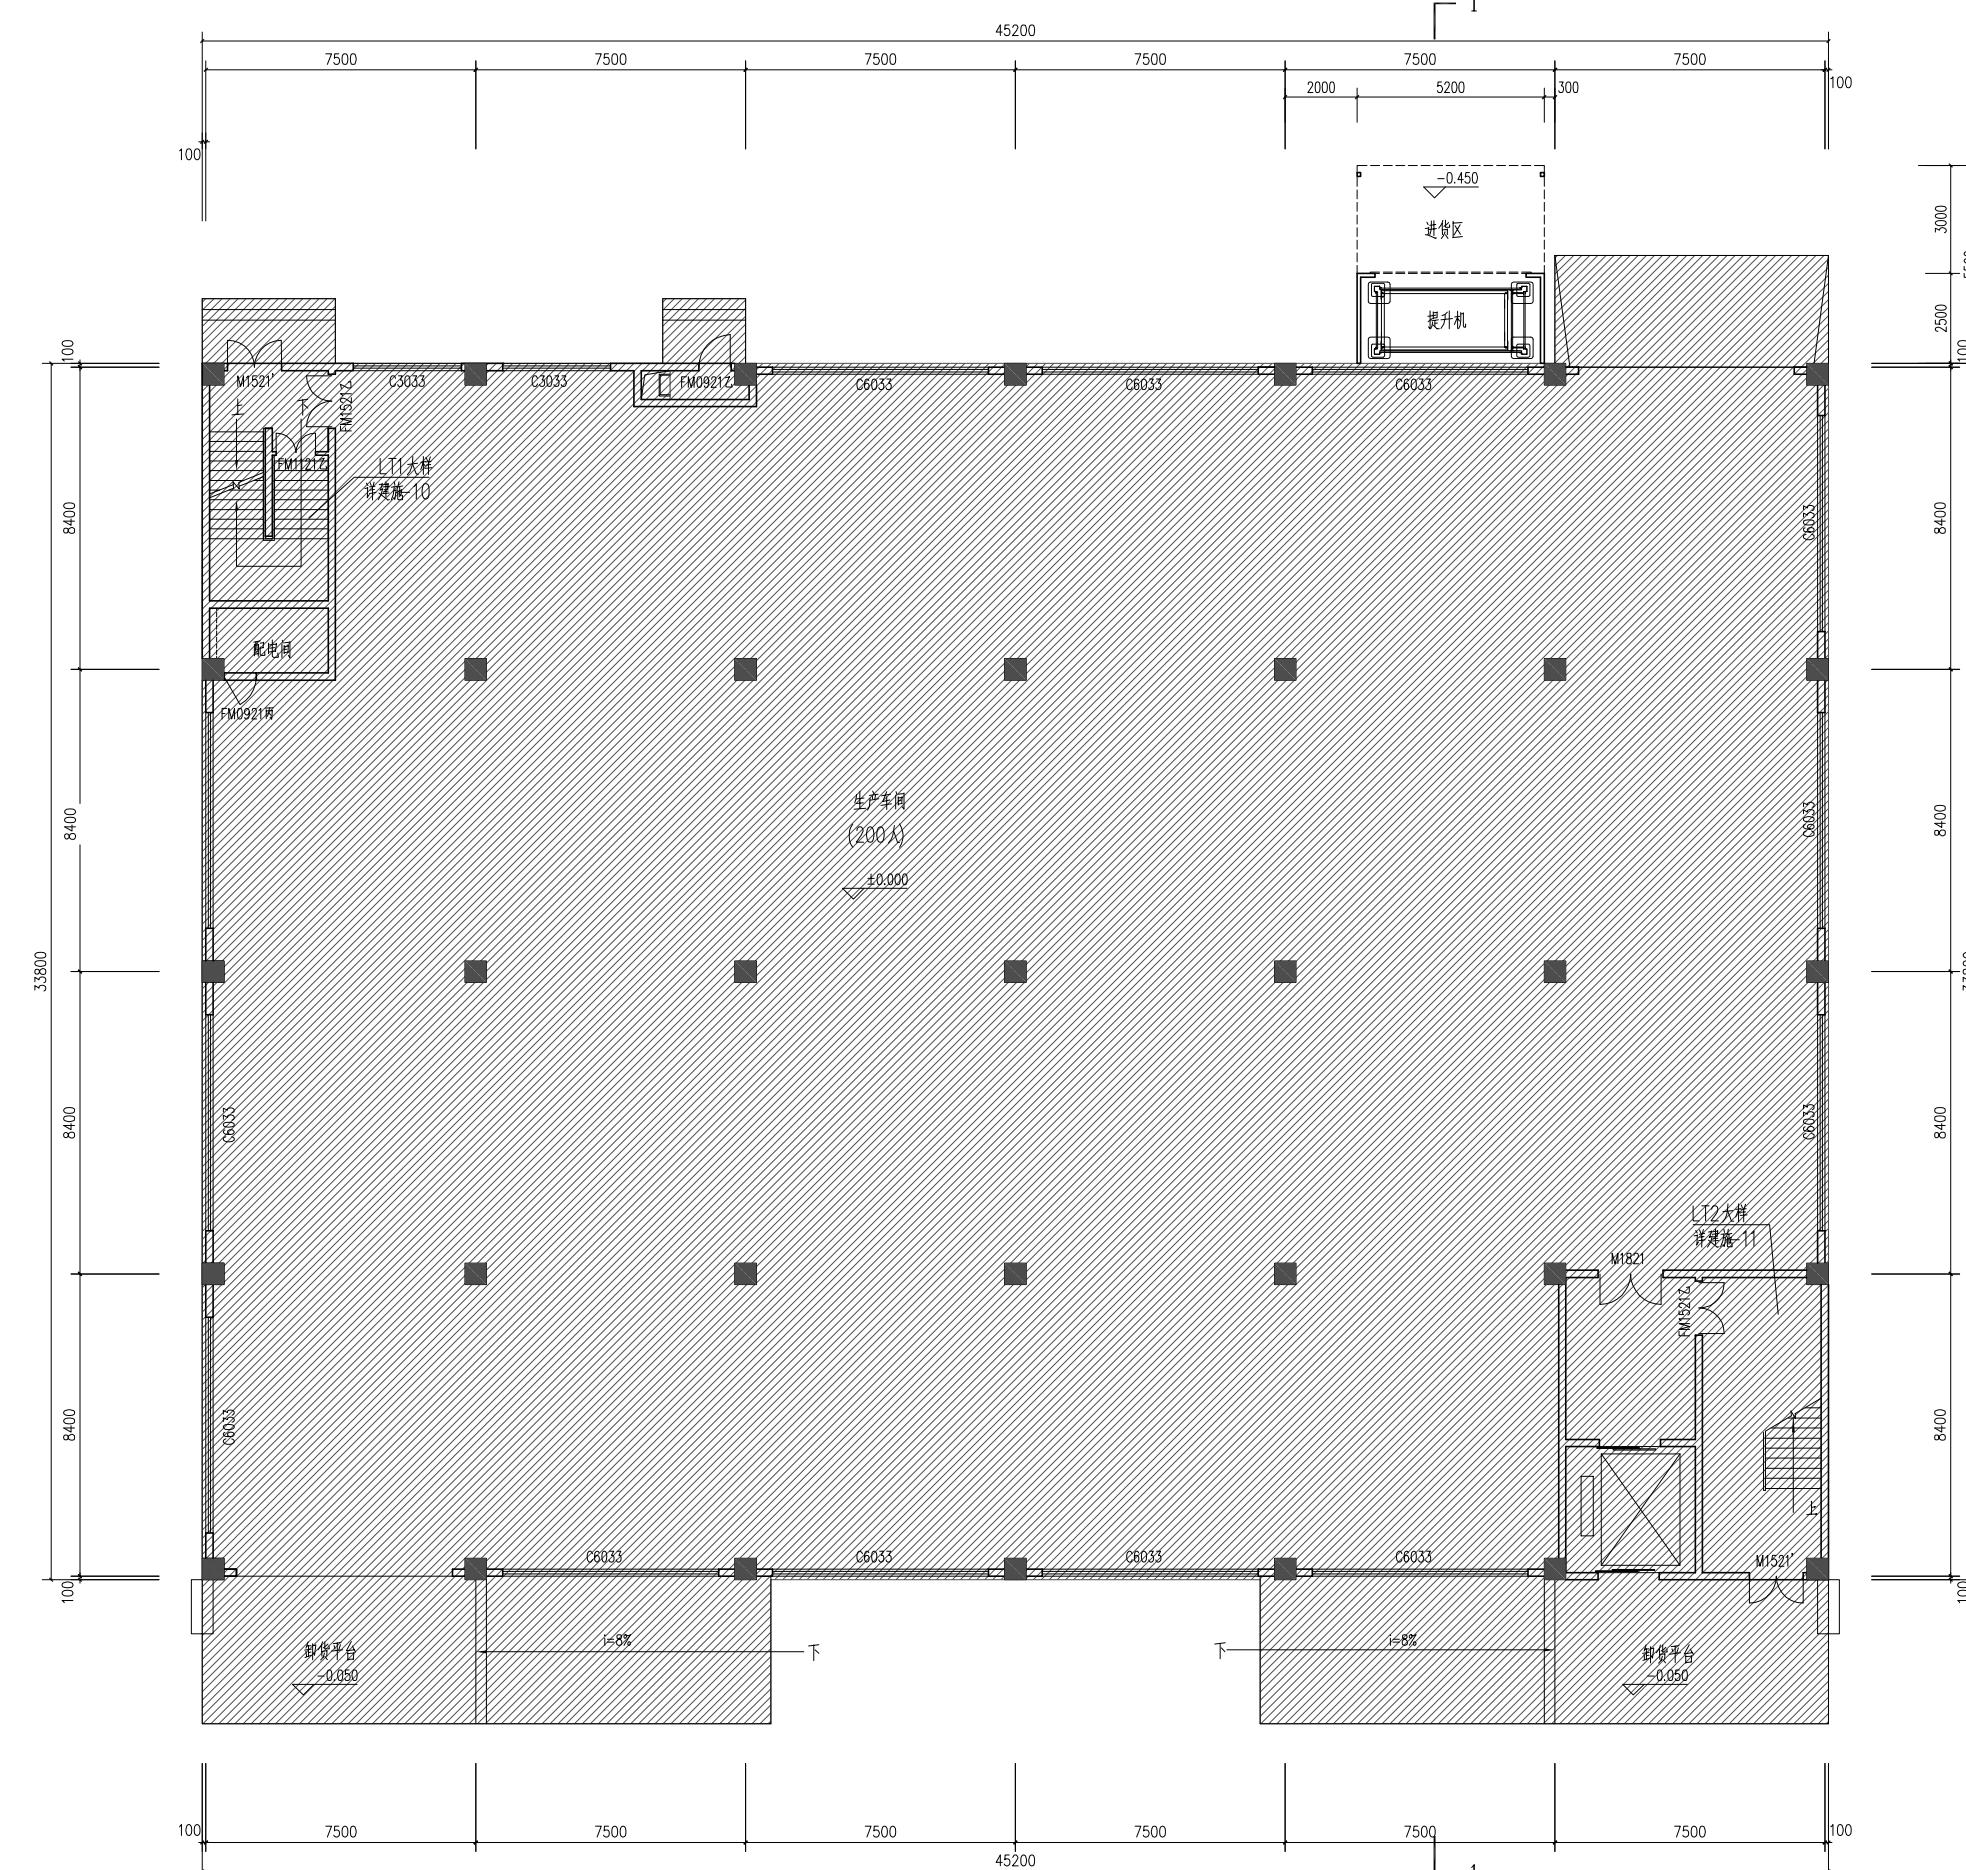

HUAJING
DESIGN

福建华景建筑设计有限公司
FUJIAN HUAJING BUILDING DESIGN INSTITUTE CO., LTD

【国家甲级工程设计证书号: A135000017】

地址: 厦门市莲岳路189号武夷工贸7号楼3层

1. 本图系应以标注尺寸为准。
2. 本图系经审批同意后方可使用。
3. 本图系未经本公司授权不得复印和重叠使用。

备注:



竣工图章本处盖章

福建省工程勘察设计图纸专用章
福建华景建筑设计有限公司

范围: 建筑工程

资质: 甲级 证号: A135000017

有效期至: 2028年12月11日

中华人民共和国一级注册建筑师
姓名: 邱少杰
注册号: 35000001-024
有效期: 至2026年5月

工程负责人: 邱少杰
专业负责人: 邱少杰
审核: 吴俊杰
校对: 林再福
设计: 邱少杰
制图: 邱少杰

建设单位: 厦门市吉宏印刷有限公司

工程名称: 吉宏印刷项目

子项名称: 增设提升机

图名: 一层平面图

工程编号: 1
设计阶段: 方案
图别: 版本号 1
图号: 日期 2025.10

原一层平面

日期
姓名
性别
年龄
日期
姓名
性别
年龄
日期
姓名
性别
年龄
日期
姓名
性别
年龄
日期
姓名
性别
年龄



HUAJING DESIGN
福建华景建筑设计有限公司
【国家甲级工程设计证书号: A135000017】
地址: 厦门市莲岳路189号武夷工贸7号楼3层
1. 本图系应以标注尺寸为准。
2. 本图系经规划等相关部门批准后方可使用。
3. 本图系本公司授权不得复印和重叠使用。
备注:



竣工图章
福建省工程勘察设计图纸专用章
福建华景建筑设计有限公司
范围: 建筑工程
资质: 等级: 甲级 证号: A135000017
有效期至: 2028年12月11日

注册建筑师
中华人民共和国一级注册建筑师
姓名: 邱少杰
注册号: 35000001-024
有效期: 至 2026年5月

工程负责人	邱少杰	35000001-024
专业负责人	邱少杰	35000001-024
审核	吴俊杰	35000001-024
校对	林再福	35000001-024
设计	邱少杰	35000001-024
制图	邱少杰	35000001-024
建设单位	厦门市吉宏印刷有限公司	
工程名称	吉宏印刷项目	
子项名称	增设提升机	
图名	北立面	
工程编号	设计阶段	方案
图别	版本号	1
图号	日期	2025.10

日期
姓名
性别
年龄
日期
姓名
性别
年龄
日期
姓名
性别
年龄
日期
姓名
性别
年龄

HUAJING
DESIGN


福建华景建筑设计有限公司
FUJIAN HUAJING BUILDING DESIGN INSTITUTE CO., LTD.

【国家甲级工程设计证书号：A135000017】

地址：厦门市莲岳路189号武夷工贸7号楼3层

1. 本图册应以标注尺寸为准。
2. 本图册需经规划等相关部门批准后方可使用。
3. 本图册未经本公司授权不得复印和重复使用。

备注：

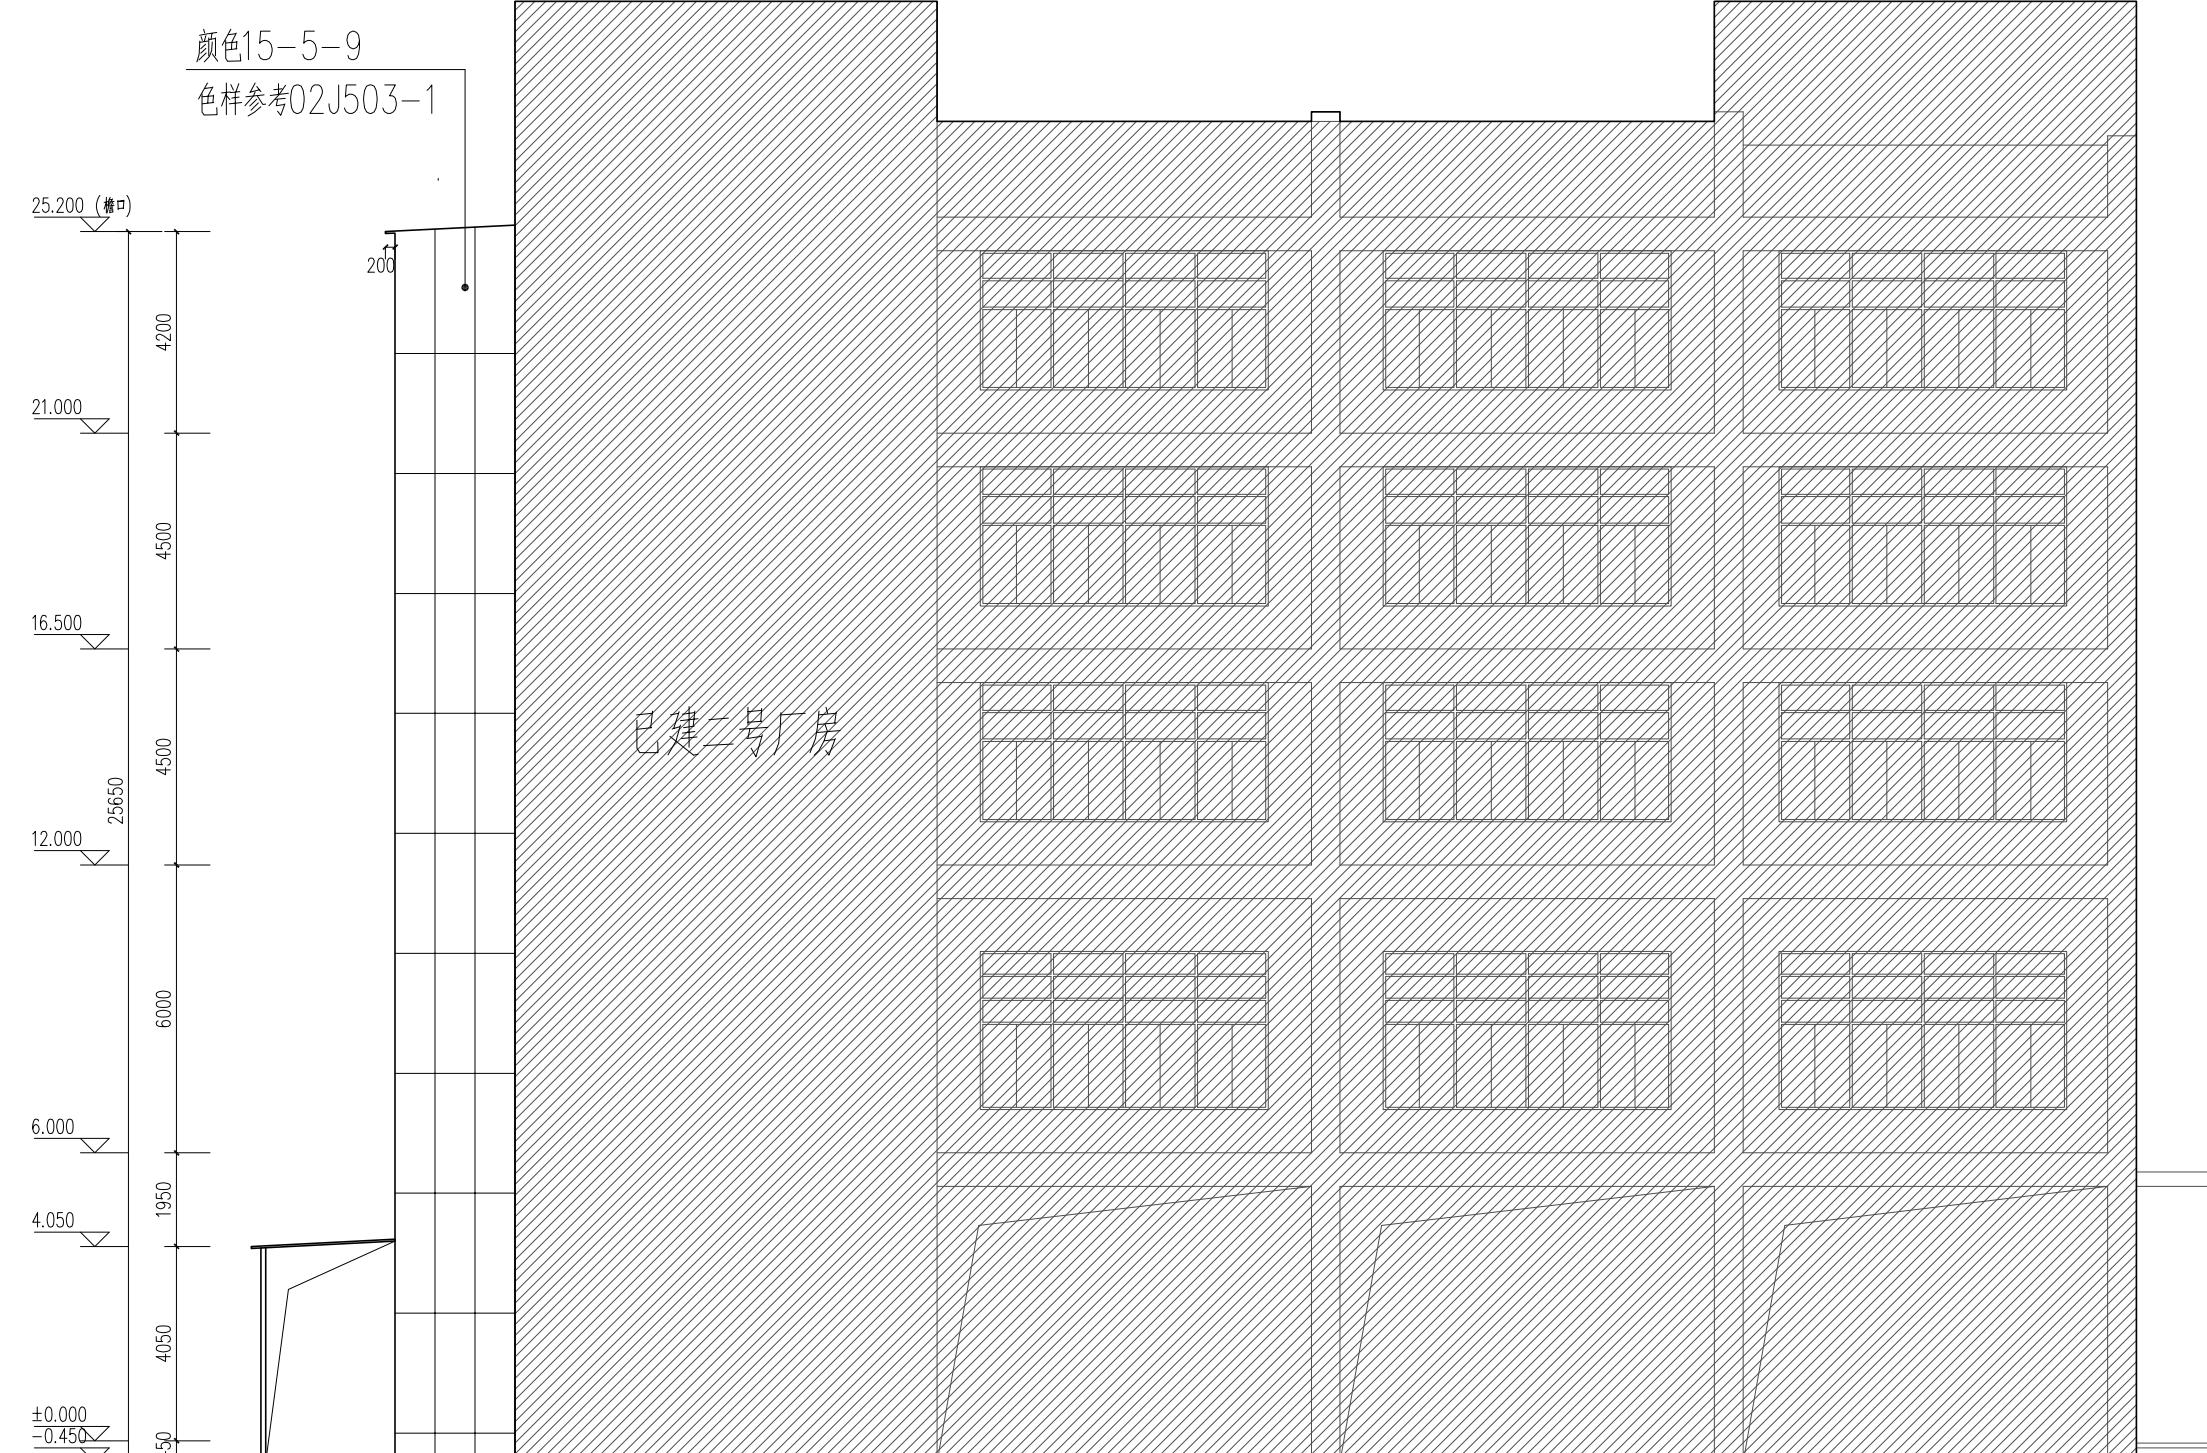

竣工图章
福建省工程勘察设计图纸专用章
福建省工程勘察设计院有限公司
范围：建筑工程
资质：甲级 证号：A135000017
有效期至：2028年12月11日

注册建筑师
中华人民共和国一级注册建筑师
姓名：邱少杰
注册号：35000001-024
有效期：至2026年5月

工程负责人	邱少杰	3502036105337
专业负责人	邱少杰	3502036105337
审核	吴俊杰	3502036105337
校对	林再福	3502036105337
设计	邱少杰	3502036105337
制图	邱少杰	3502036105337
建设单位	厦门市吉宏印刷有限公司	
工程名称	吉宏印刷项目	
子项名称	增设提升机	
图名	西立面	
工程编号	设计阶段	方案
图别	版本号	1
图号	日期	2025.10

日期
姓名
性别
年龄
日期
姓名
性别
年龄
日期
姓名
性别
年龄

HUAJING
DESIGN

福建华景建筑设计有限公司
FUJIAN HUAJING BUILDING DESIGN INSTITUTE CO., LTD.


【国家甲级工程设计证书号: A135000017】

地址: 厦门市莲岳路189号武夷工贸7号楼3层

1. 本图册应以标注尺寸为准。
2. 本图册需经规划等相关部门批准后方可使用。
3. 本图册未经本公司授权不得复印和重复使用。

备注:

颜色15-5-9
色样参考02J503-1

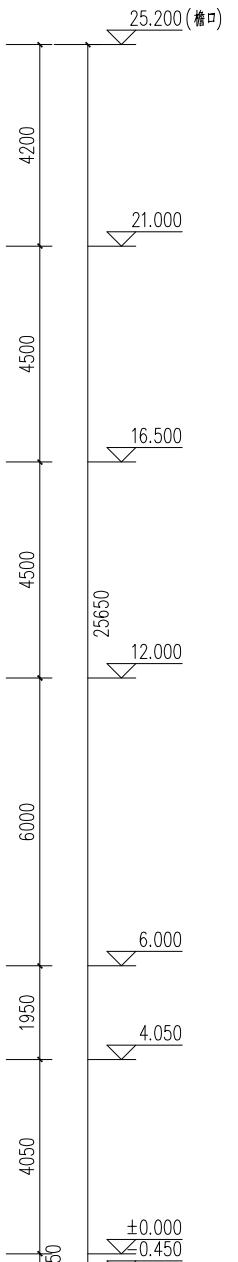

东立面


原东立面

福建省工程勘察设计图纸专用章
福建华景建筑设计有限公司
范围: 建筑工程
资质: 等级: 甲级 证号: A135000017
有效期至: 2028年12月11日

中华人民共和国一级注册建筑师
姓名: 邱少杰
注册号: 35000001-024
有效期: 至 2026年5月

工程负责人	邱少杰	350203197801011234
专业负责人	邱少杰	350203197801011234
审核	吴俊杰	350203198201011234
校对	林再福	350203198301011234
设计	邱少杰	350203197801011234
制图	邱少杰	350203197801011234
建设单位	厦门市吉宏印刷有限公司	
工程名称	吉宏印刷项目	
子项名称	增设提升机	
图名	东立面	
工程编号	设计阶段	方案
图别	版本号	1
图号	日期	2025.10

日期
姓名
性别
年龄
日期
姓名
性别
年龄
日期
姓名
性别
年龄
日期
姓名
性别
年龄

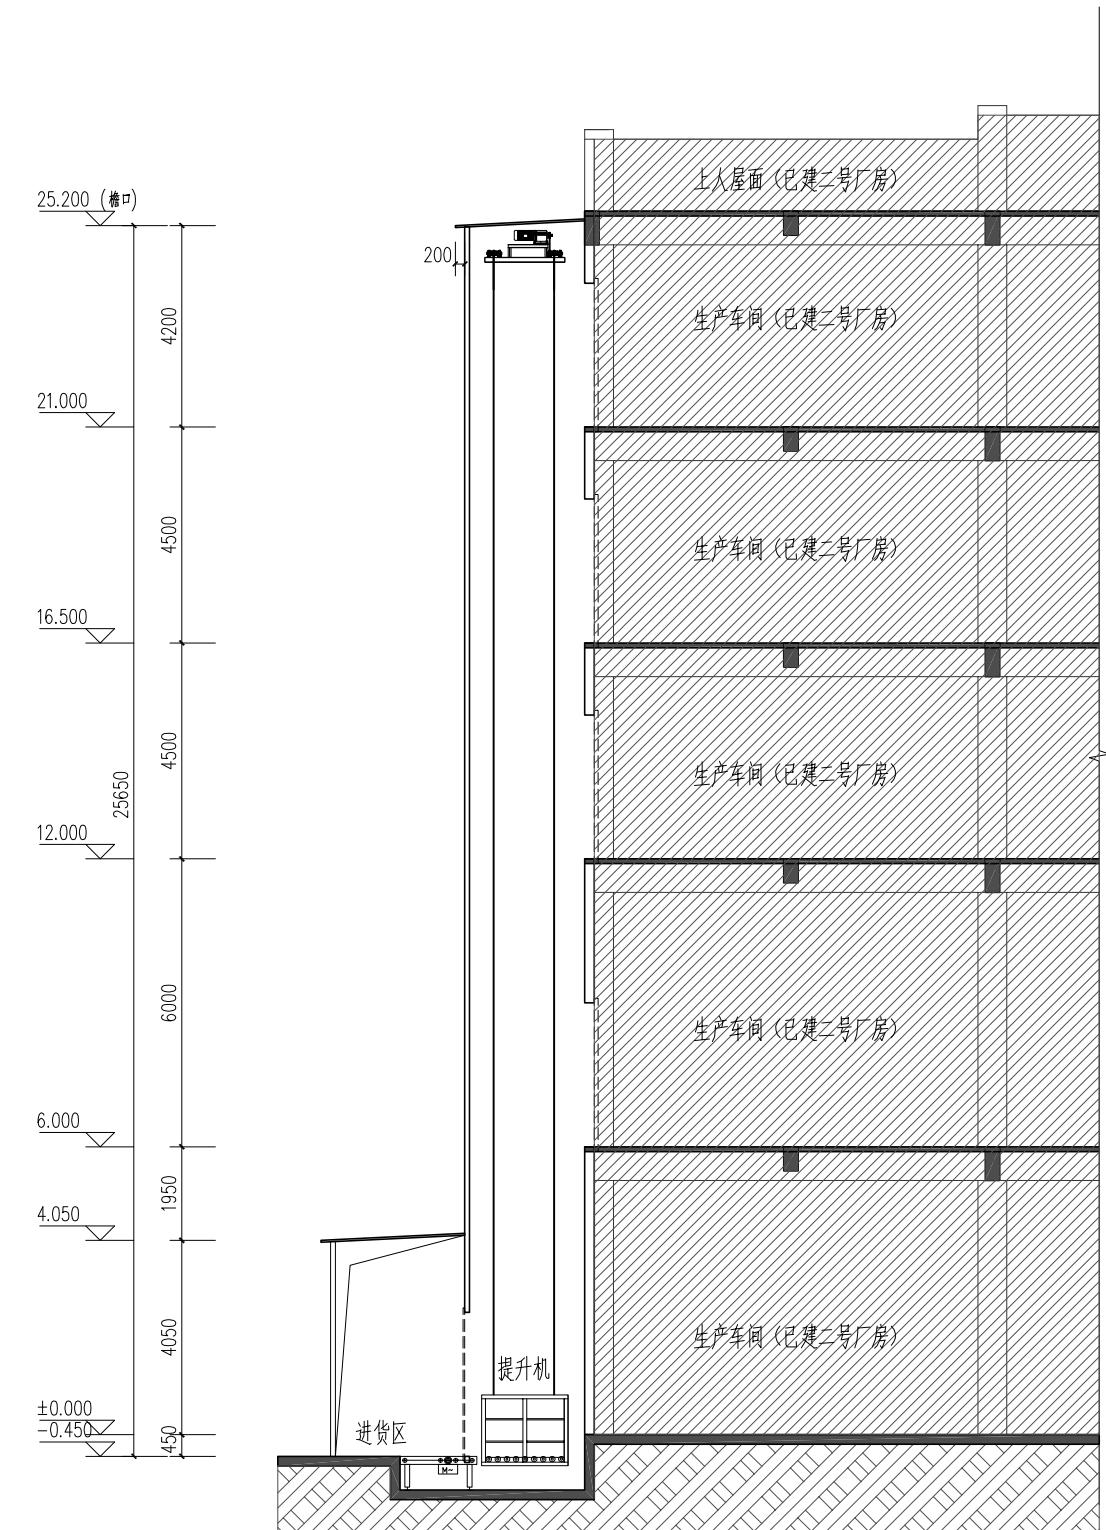

1-1剖面图



原剖面

HUAJING
DESIGN

福建华景建筑设计有限公司
FUJIAN HUAJING BUILDING DESIGN INSTITUTE CO., LTD.

【国家甲级工程设计证书号: A135000017】

地址: 厦门市莲岳路189号武夷工贸7号楼3层

1. 本图册应以标注尺寸为准。
2. 本图册需经规划等相关部门批准后方可使用。
3. 本图册未经本公司授权不得复印和重复使用。

备注:



竣工图章本册准用章

福建省工程勘察设计图纸专用章
竣工图章准用章
福建华景建筑设计有限公司

范围: 建筑工程

资质: 甲级 证号: A135000017

有效期至: 2028年12月11日

中华人民共和国一级注册建筑师
姓名: 邱少杰
注册号: 35000001-024
有效期: 至2026年5月

工程负责人	邱少杰	邱少杰
专业负责人	邱少杰	邱少杰
审核	吴俊杰	吴俊杰
校对	林再福	林再福
设计	邱少杰	邱少杰
制图	邱少杰	邱少杰

建设单位: 厦门市吉宏印刷有限公司

工程名称: 吉宏印刷项目

子项名称: 增设提升机

图名: 1-1剖面图

工程编号: 3502036105337

设计阶段: 方案

图别: 版本号: 1

图号: 日期: 2025.10