


 建筑工程设计甲级证书编号: A144055561 城乡规划编制甲级资质证书编号: [建]城规编(161384) 给水、排水、桥梁、道路、 园林、人防工程设计乙级 证书编号: A244007828	广州博厦建筑设计研究院有限公司 GUANGZHOU BOSHA INSTITUTE OF ARCHITECTURAL DESIGN CO., LTD.		业务号 Project No.	
	建设单位 Client	厦门康硕进出口贸易有限公司	专业 Discipline	建筑
	工程名称 Project Name	厦门康硕进出口贸易有限公司增设配套设备用房	子项编号 Sub-Project No.	
	图纸名称 Drawing Title		设计阶段 Stage	
			图号 Drawing No.	
图纸须经相关审图机构审查合格后方可用于施工,否则概不作为设计依据,后期因 实际审查通过图纸为准。		中华人民共和国一级注册建筑师 姓名: 林志明 注册号: 4400782-048 有效期至: 至2027年5月		日期 Date 2026.01
图 纸 目 录 Drawing List				
序号 S. N	图纸名称 Drawing Title	图号 Drawing No.	图幅 Size	备注 Comments
00	图纸目录			
01	总平面图			
02	一层平面图 屋顶层平面图			
03	立面图 剖面图			
04				
05				
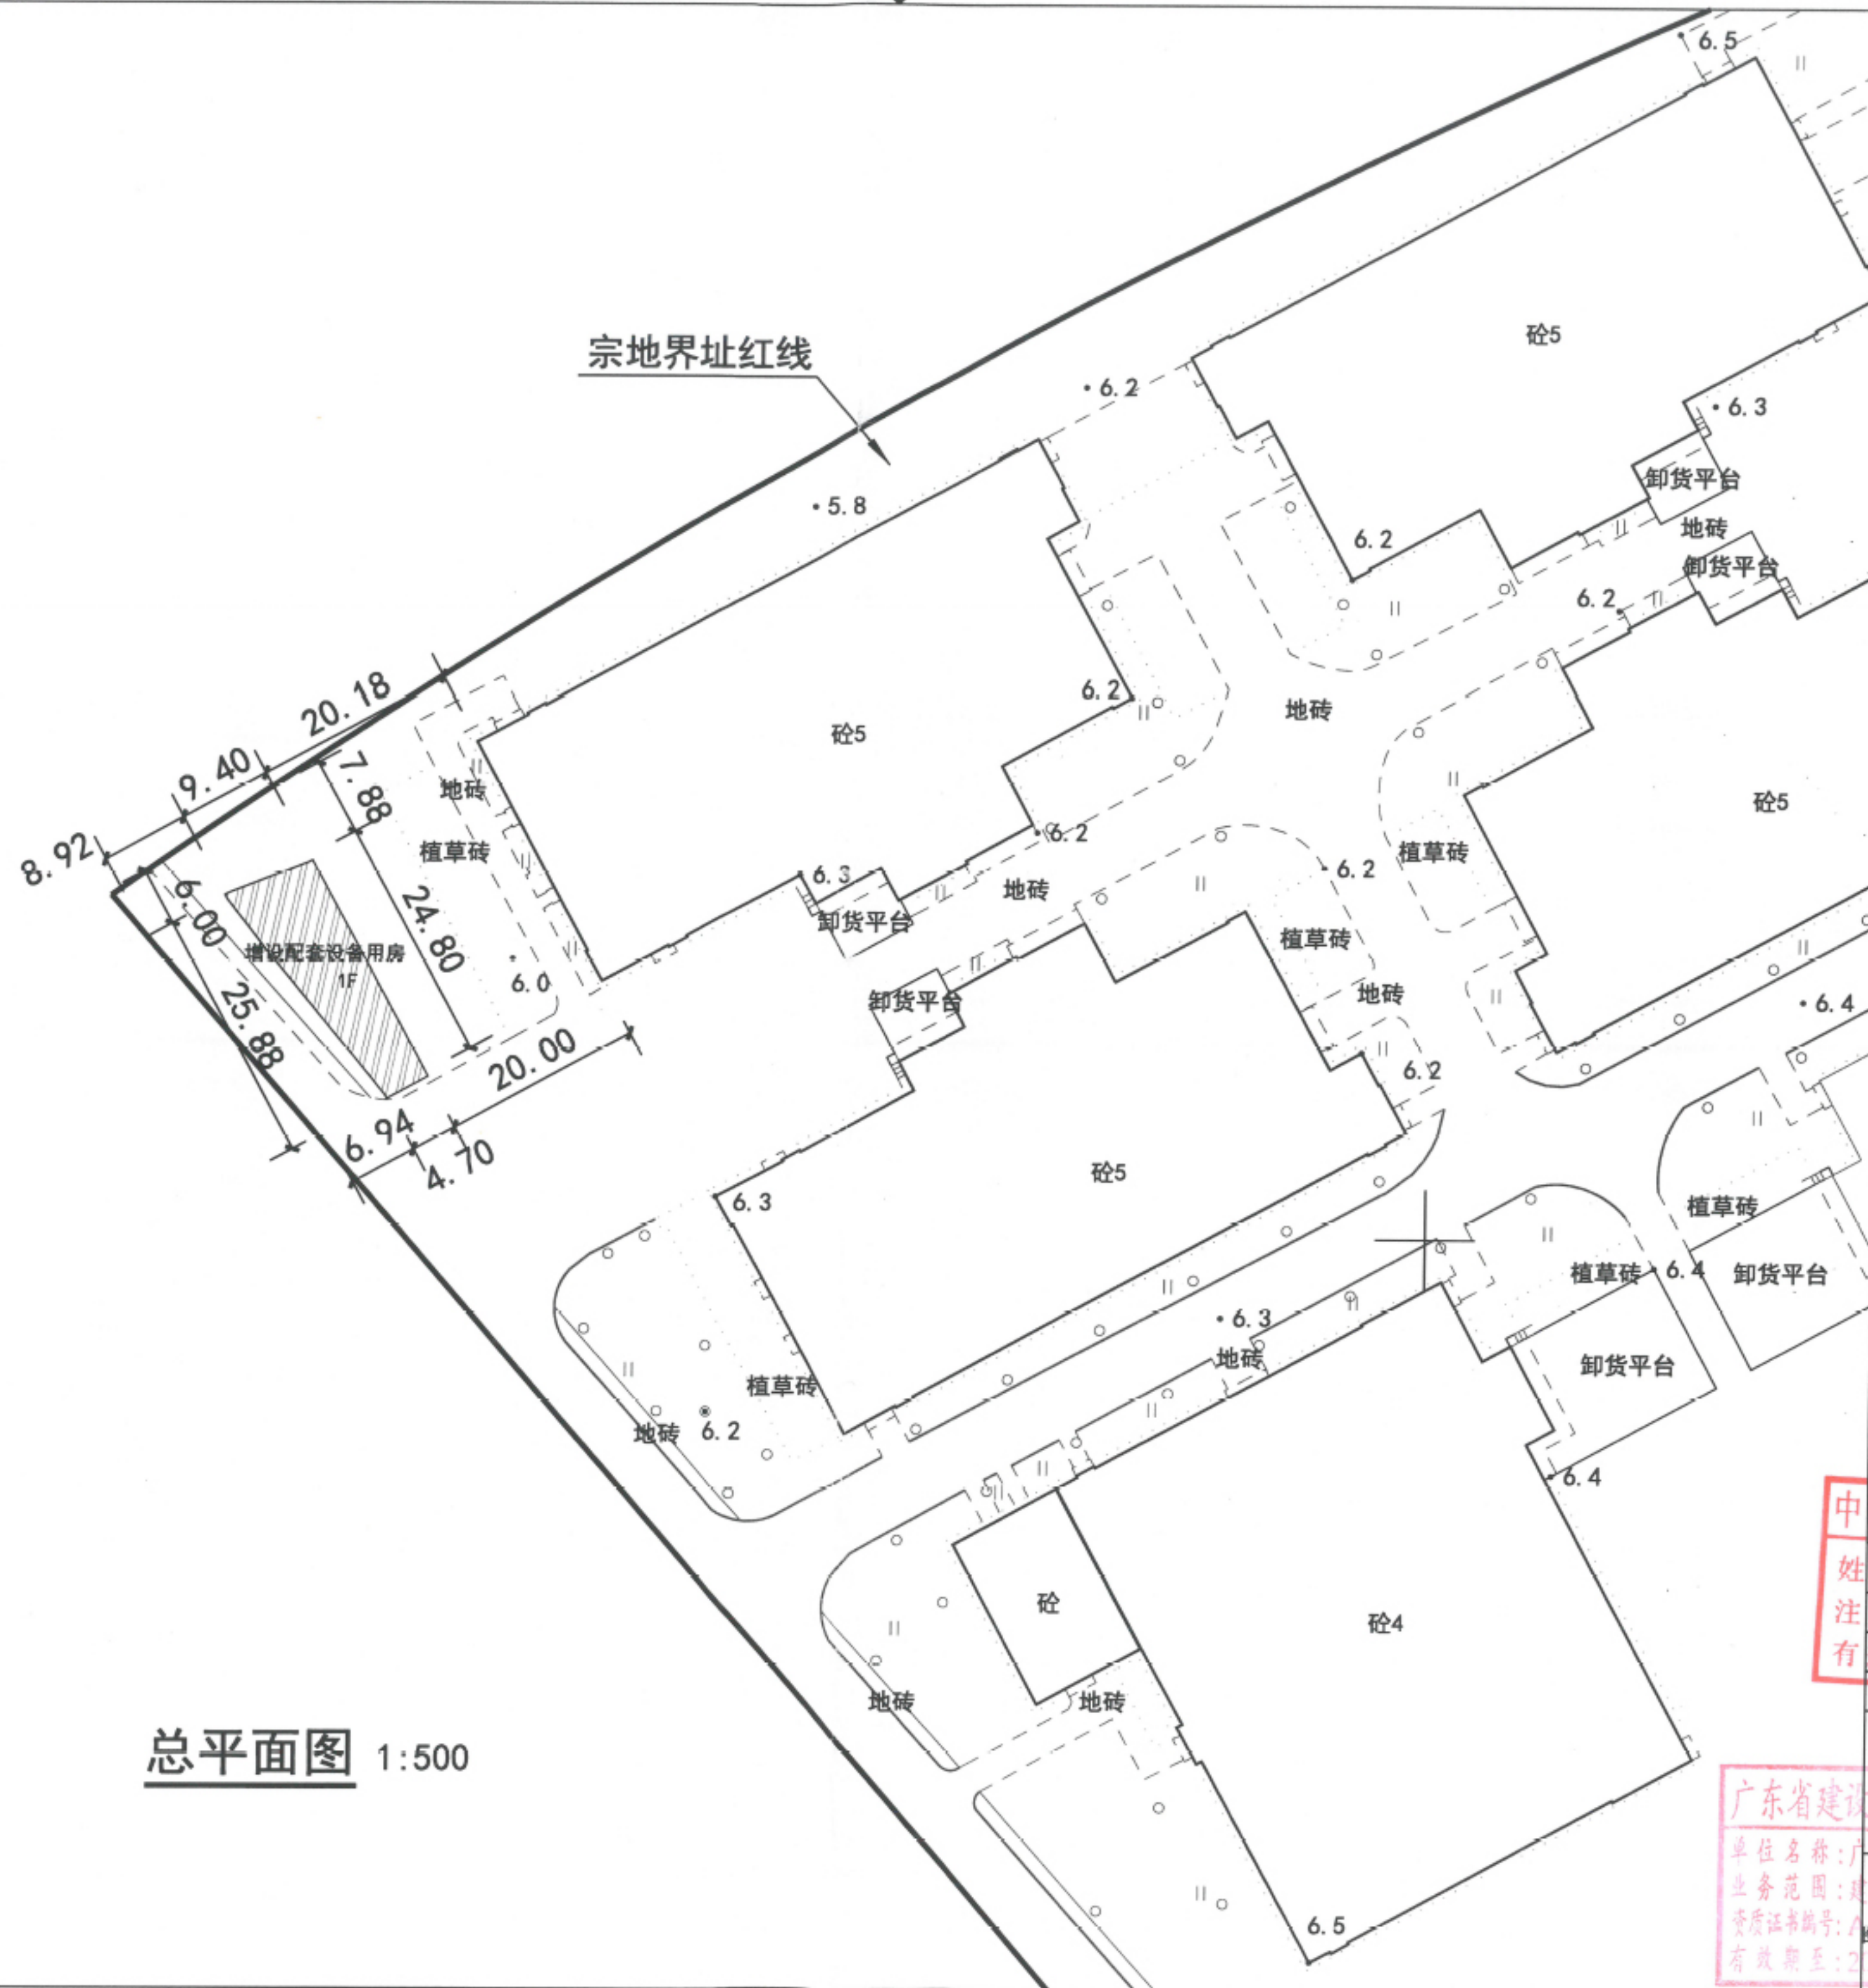


总平面图 1:500


图例: 阴影部分为增设部分。

增建配套设备用房技术经济指标表		
序号	名称	增建配套设备用房
1	计容面积	178.94m ²
2	总建筑面积	178.94m ²
3	建筑占地面积	178.94m ²
4	建筑高度	5.7m

有效期限: 2030年05月12日

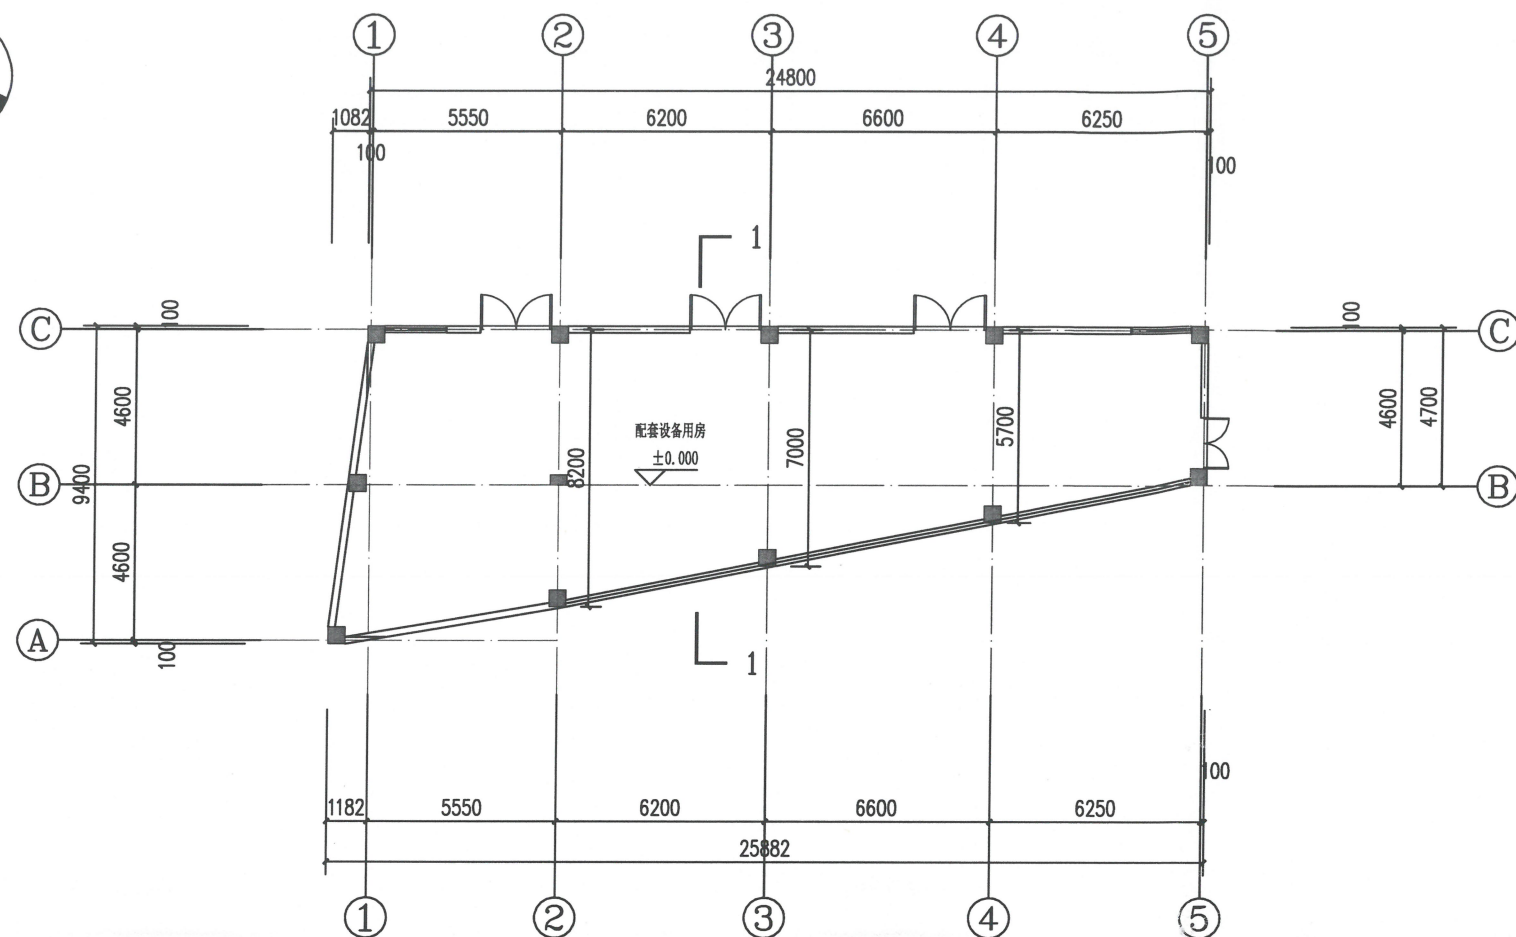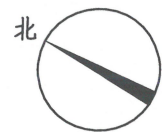

一层平面图 1:150

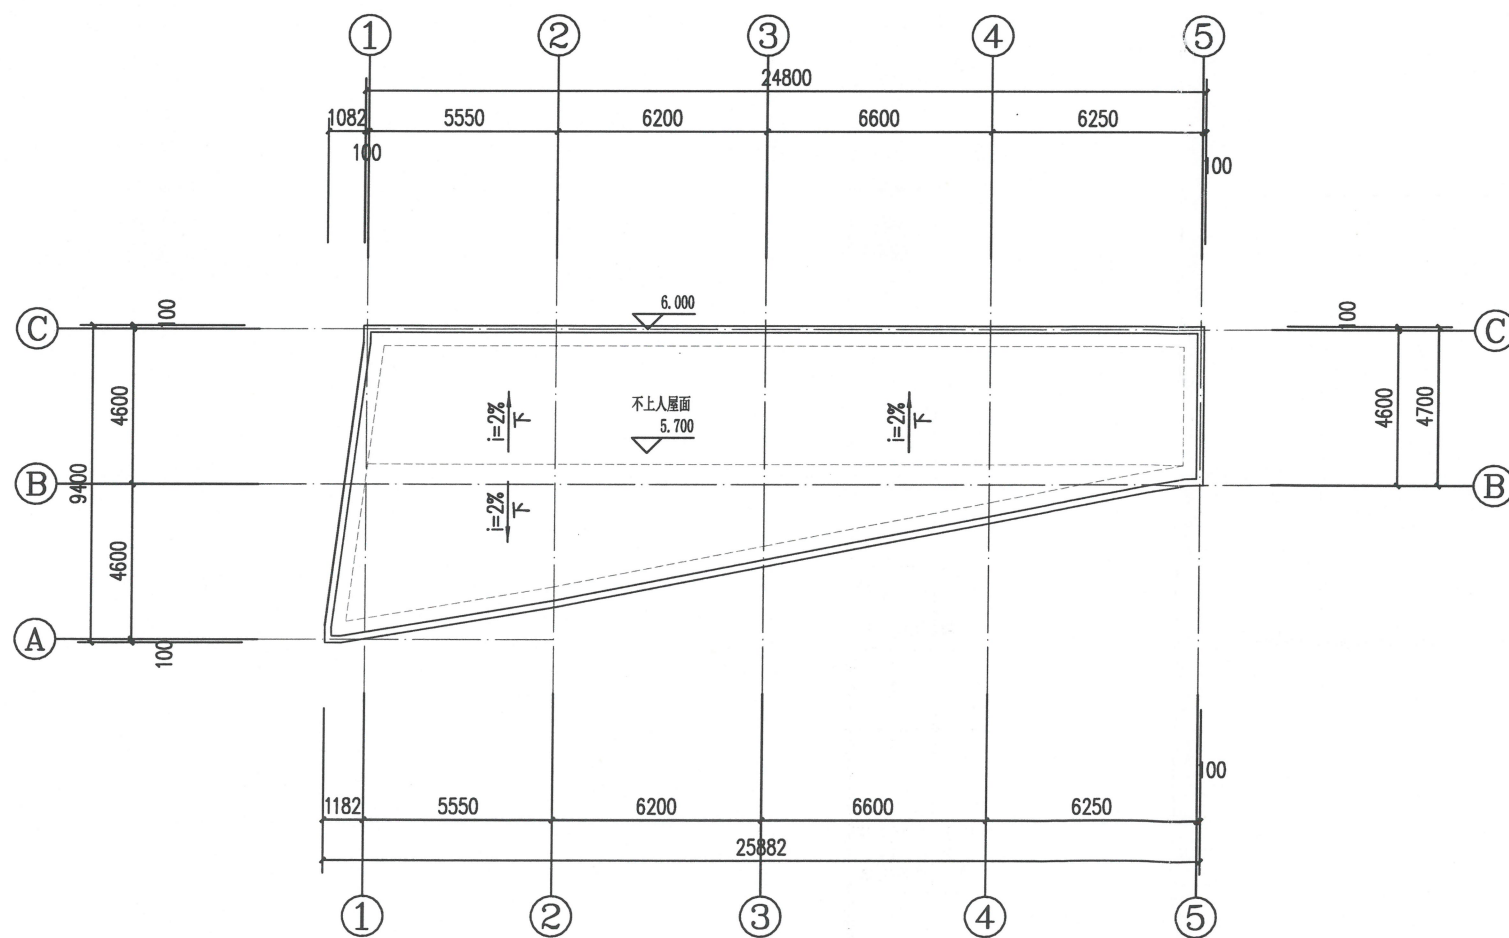

屋顶层平面图 1:150

备注
COMMENTS

设计单位
DESIGN
INSTITUTE



广州博厦建筑设计研究院有限公司
GUANGZHOU BOSHA ARCHITECTURAL DESIGN
INSTITUTE CO., LTD.

证书
CERTIFICATE
建筑工程设计甲级资质证书编号: A144055561
给水、排水、桥梁、道路、园林、人防工程设计乙级
证书编号: A244007828
城乡规划编制甲级资质证书编号:
自资质甲字21440265

建设单位 Client	厦门康顺进出口贸易有限公司
工程名称 Project Name	厦门康顺进出口贸易有限公司增设配套设备用房
子项名称 Sub-Project	
工程编号 Project No.	子项编号 Sub-Project No.
审定 Approved by	辛乐
审核 Verified by	辛乐
项目负责人 Project manager	林志明


专业负责人 Profession manager	林志明
--------------------------------	-----

校对 Checked by	张婕
------------------	----


设计 Designer	张恩平
姓名 Drawing Title	林志明
注册 Discipline	40 结构 82-0 阶段
有效 Version No.	2027 年 图号 JS-02
比例 Scale	日期 2026.01

广东省建设工程勘察设计出图专用章
单位名称: 广州博厦建筑设计研究院有限公司
业务范围: 建筑工程(建筑工程)甲级
资质证书编号: A144055561
有效期限: 2026.01 至 2027.01
单位出图专用章 | Stamp of design unit
图纸需经相关图审机构审查合格后方可用于施工
公示图纸仅作设计论证, 后期以实际审查通过
图纸为准。


暖通 HVAC	电气 Electricity	弱电 ELV
建筑 Architecture	结构 Structure	给排水 Plumbing
会签 Confirmed by		

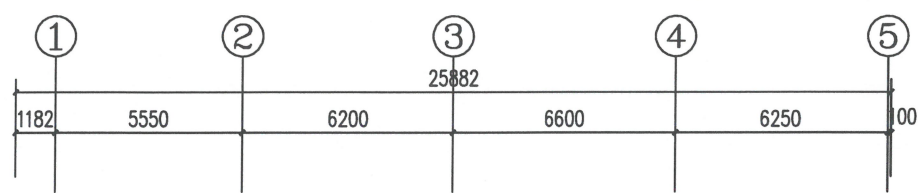


1~5轴立面图 1:150

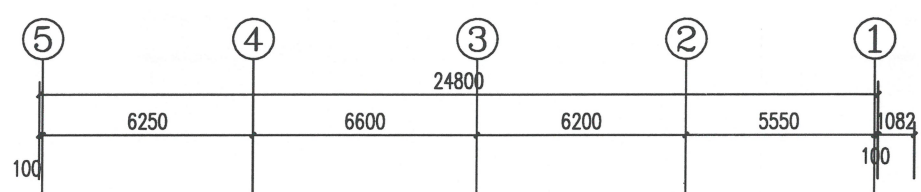


5~1轴立面图 1:150

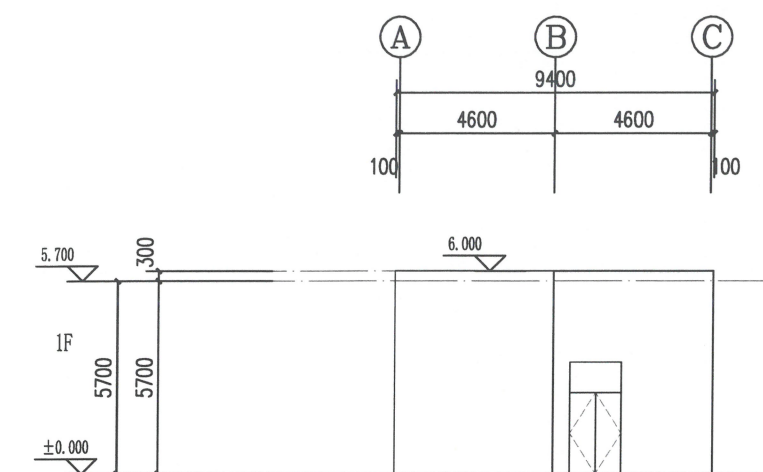

A~C轴立面图 1:150

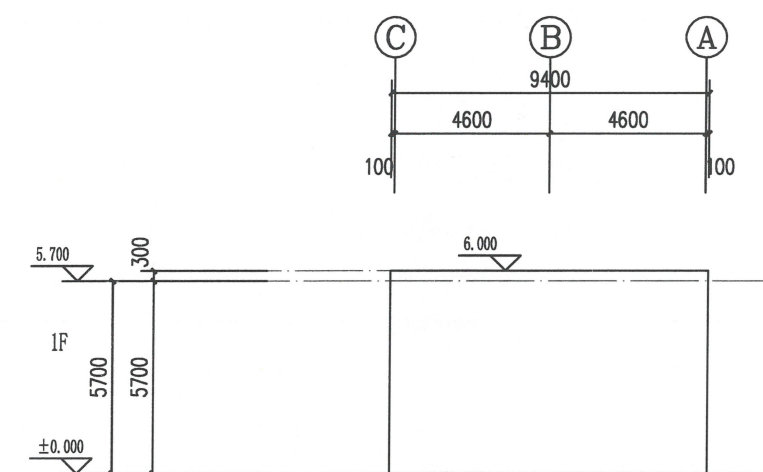

C~A轴立面图 1:150

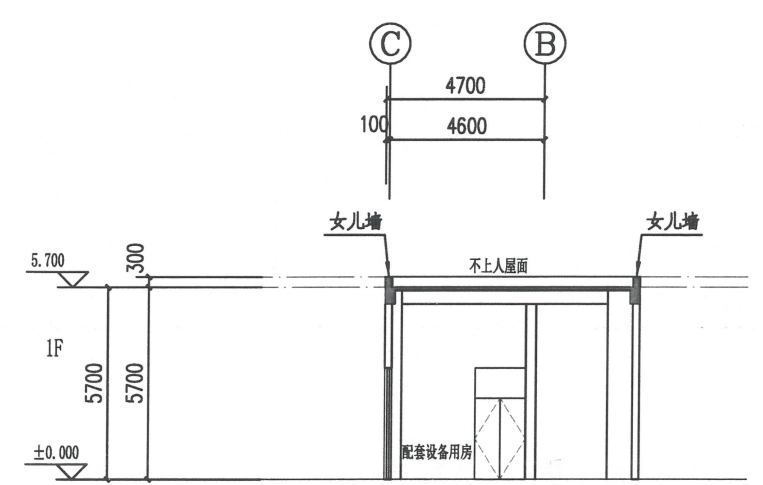

1-1剖面图 1:150

备注
COMMENTS

设计单位
DESIGN
INSTITUTE

广州博厦建筑设计研究院有限公司
GUANGZHOU BOSHA ARCHITECTURAL DESIGN
INSTITUTE CO., LTD.

证书
CERTIFICATE
建筑工程设计甲级资质证书编号: A144055561
给水、排水、桥梁、道路、园林、人防工程设计乙级
证书编号: A244007828
城乡规划编制甲级资质证书编号:
自资规甲字21440265

建设单位
Client
厦门康硕进出口贸易有限公司

工程名称
Project Name
厦门康硕进出口贸易有限公司增设配套设备用房

子项名称
Sub-Project

工程编号
Project No.

审定
Approved by
辛乐

审核
Verified by
辛乐

项目负责人
Project manager
林志明

专业负责人
Profession manager
林志明

校对
Checked by
张婕

设计
Designer
张恩平

中华人民共和国一级注册建筑师
姓名: 林志明
注册号: 100782-01
有效期: 2027年5月
比例: 1:150
日期: 2026.01

广东省建设工程勘察设计出图专用章
单位: 广州博厦建筑设计研究院有限公司
业务: 建筑设计(建筑工程)甲级
资质: 有效
日期: 2030年05月12日