


 建筑工程设计甲级证书编号: A144055561 城乡规划编制甲级资质证书编号: 自资规甲字21440265 给水、排水、桥梁、道路、 园林、人防工程设计乙级 证书编号: A244007828	广州博厦建筑设计研究院有限公司 GUANGZHOU BOSHA INSTITUTE OF ARCHITECTURAL DESIGN CO.,LTD.		业务号 Project No.	
	建设单位 Client	厦门协嘉宜塑胶有限公司	专业 Discipline	建筑
	工程名称 Project Name	厦门协嘉宜塑胶有限公司增设遮雨棚	子项编号 Sub-Project No.	
	图纸名称 Drawing Title	图纸需经相关图审机构审查合格后方可用于施工	设计阶段 Stage	
		图号 Drawing No.		
		日期 Date	2026.01	
图 纸 目 录 Drawing List				
序号 S.N	图纸名称 Drawing Title	图 号 Drawing No.	图 幅 Size	备 注 Comments
00	图纸目录			
01	总平面图			
02	增设遮雨棚平立剖			
03				
04				
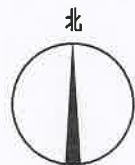

宗地界址红线

厦门佳德兴工贸有限公司

砵5

棚

砵5

厦门鑫得胜实业有限公司

砵5

砵5

厦门市协嘉宜塑胶有限公司

28.57

2.00

7.00

说明:

1/本图依据甲方提供的相关资料进行绘制,
图中标注尺寸以m为单位。

图例: 阴影部分为增设遮雨棚。

总平面图

增设遮雨棚技术经济指标表

序号	名称	增设遮雨棚
1	计容面积	200m ²
2	总建筑面积	200m ²
3	建筑占地面积	200m ²
4	建筑高度	6m

备注
COMMENTS

设计单位
DESIGN
INSTITUTE

广州博厦建筑设计研究院有限公司
GUANGZHOU BOMA ARCHITECTURAL DESIGN
INSTITUTE CO., LTD.

证书
CERTIFICATE 建筑工程设计甲级资质证书编号: A144055561
给水、排水、桥梁、道路、园林、人防工程设计乙级
证书编号: A244007828
城乡规划编制甲级资质证书编号:
自资质甲字21440265

建设单位
Client 厦门市协嘉宜塑胶有限公司

工程名称
Project Name 厦门市协嘉宜塑胶有限公司增设遮雨棚

子项名称
Sub-Project

工程编号
Project No.

审定
Approved by 辛乐

审核
Verified by 辛乐

项目负责人
Project manager 林志明

专业负责人
Profession manager 林志明

校对
Checked by 张婕

设计
Designer 张恩平

姓名
Name 林志明

注册号
Registration No. 4400782-048

有效期限
Valid Period 2027年5月

图纸名称
Drawing Title 总平面图

专业
Discipline 建筑

版次
Version No.

比例
Scale

图号
Drawing No. JS-01



日期
Date 2026. 01

注册执业专用章
Stamp of Registration


单位出图专用章
Stamp of design unit

有效期限
Valid Period 2027年5月


说明
Remarks

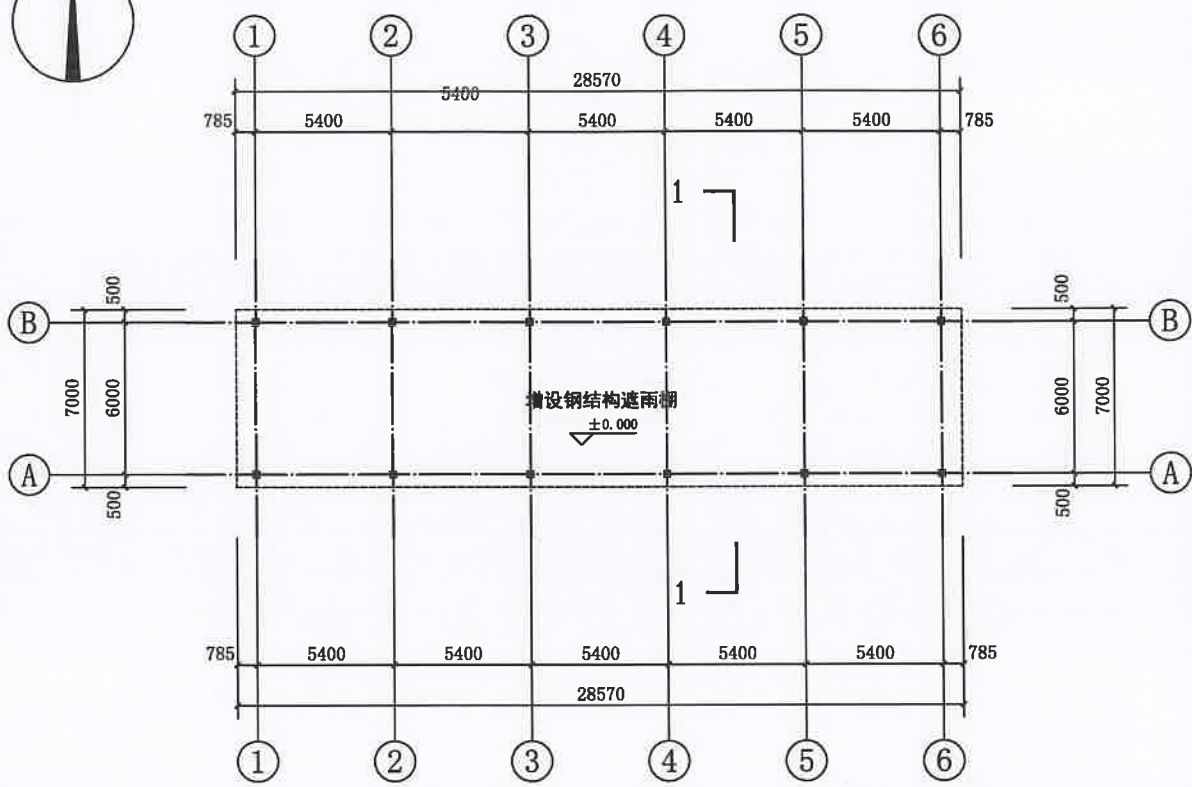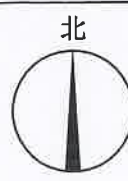


一层平面图 1:200

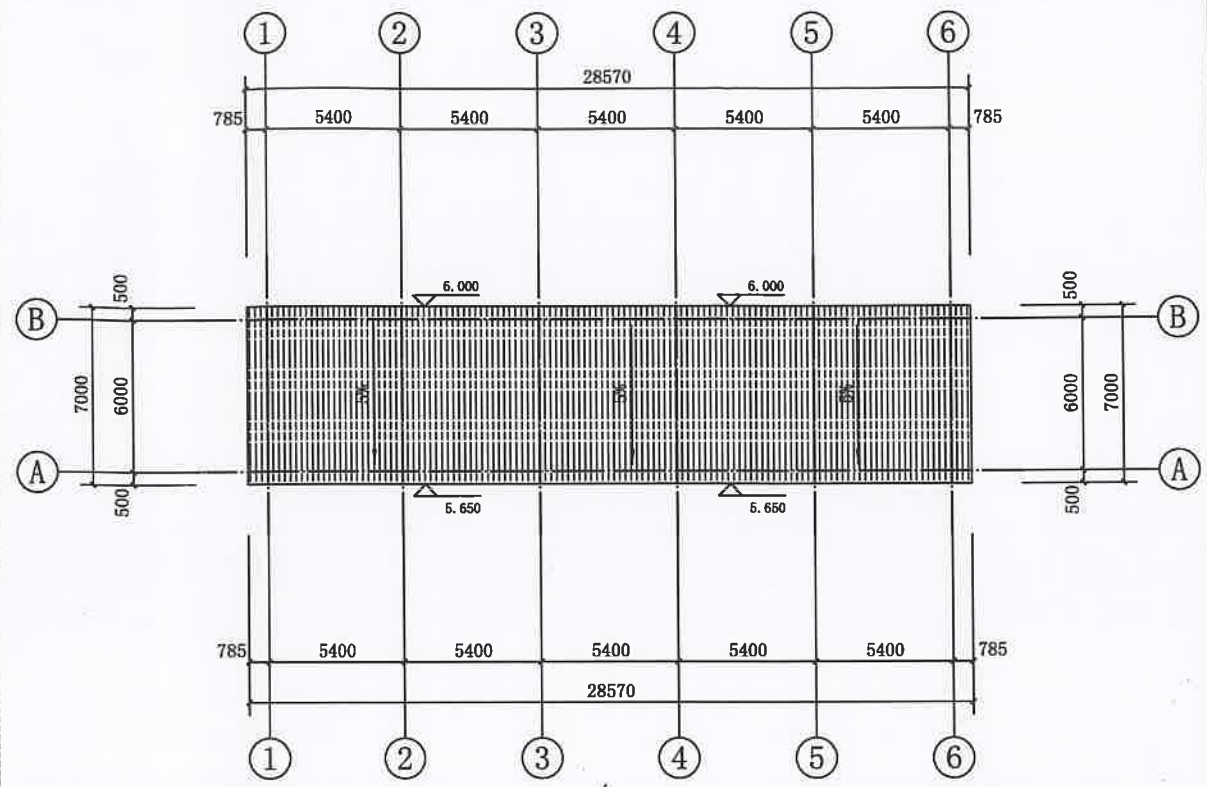


屋顶层平面图 1:200

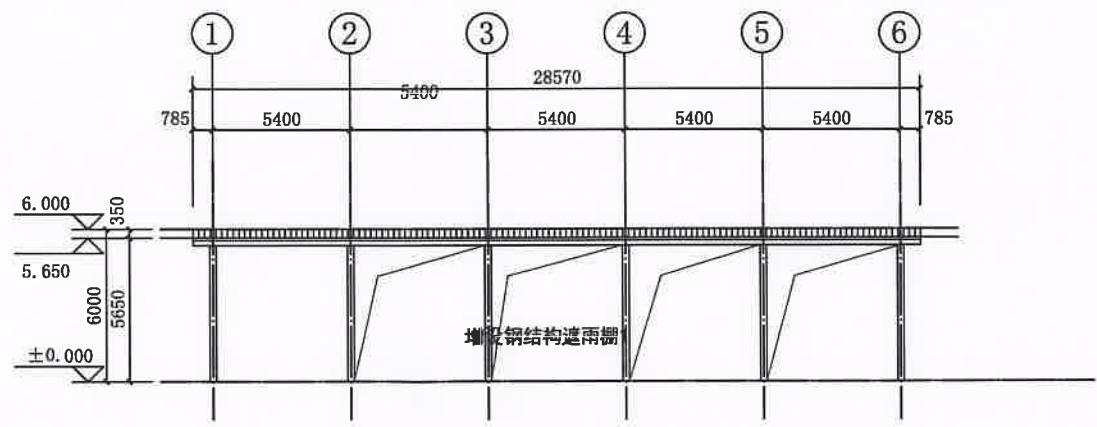

①~⑥轴立面图 1:200

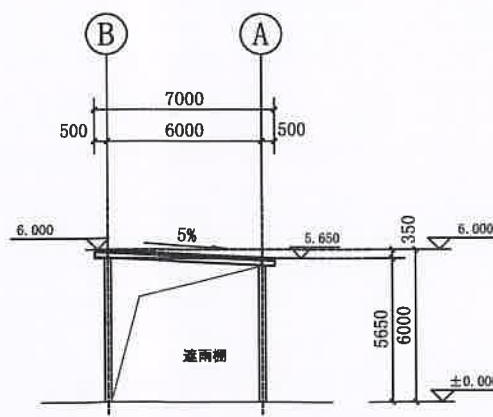

1-1剖面图 1:200

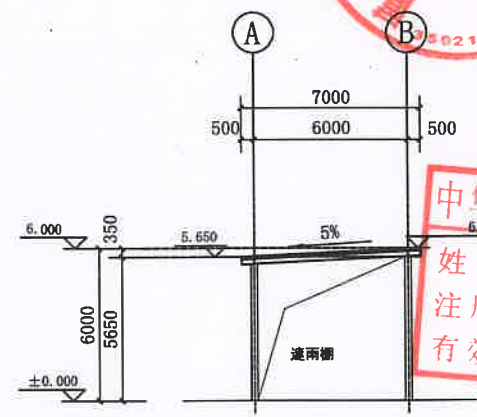

A~B轴立面图 1:200

暖通	HVAC	强电	强电	弱电	弱电
建筑	Architecture	结构	Structure	给排水	Plumbing
会签	Confirmed by				

备注
COMMENTS

设计单位
DESIGN
INSTITUTE

广州博厦建筑设计研究院有限公司
GUANGZHOU BOLIA ARCHITECTURAL DESIGN
INSTITUTE CO., LTD.

证书
CERTIFICATE
建筑工程设计甲级资质证书编号: A144055561
给水、排水、桥梁、道路、园林、人防工程设计乙级
证书编号: A244007828
城乡规划编制甲级资质证书编号:
自资质甲字21440265

建设单位 Client	厦门协嘉宜塑胶有限公司	
工程名称 Project Name	厦门协嘉宜塑胶有限公司 增设遮雨棚	
子项名称 Sub-Project		
工程编号 Project No.	审定 Approved by	辛乐
审核 Verified by	辛乐	林志明
项目负责人 Project manager	林志明	林志明
专业负责人 Profession manager	林志明	林志明
校对 Checked by	张璇	张璇
设计 Designer	张恩平	张恩平
图纸名称 Drawing Name	增设遮雨棚平立剖	
专业 Discipline	建筑	阶段 Stage
版本 Version No.	1.0	图号 Drawing No.
比例 Scale		日期 Date
		2026. 01

注册执业专用章 | Stamp of Registration
广东省建设工程勘察设计院
单位名称: 广州博厦建筑设计研究院有限公司
业务范围: 建筑工程(甲级)设计
资质证书编号: 自资质甲字21440265
单位出图专用章 | Stamp of design unit
图纸需经相关图审机构审查合格后方可用于施工
公示图纸仅作为设计论证, 后期以实际审查通过
图纸为准。