
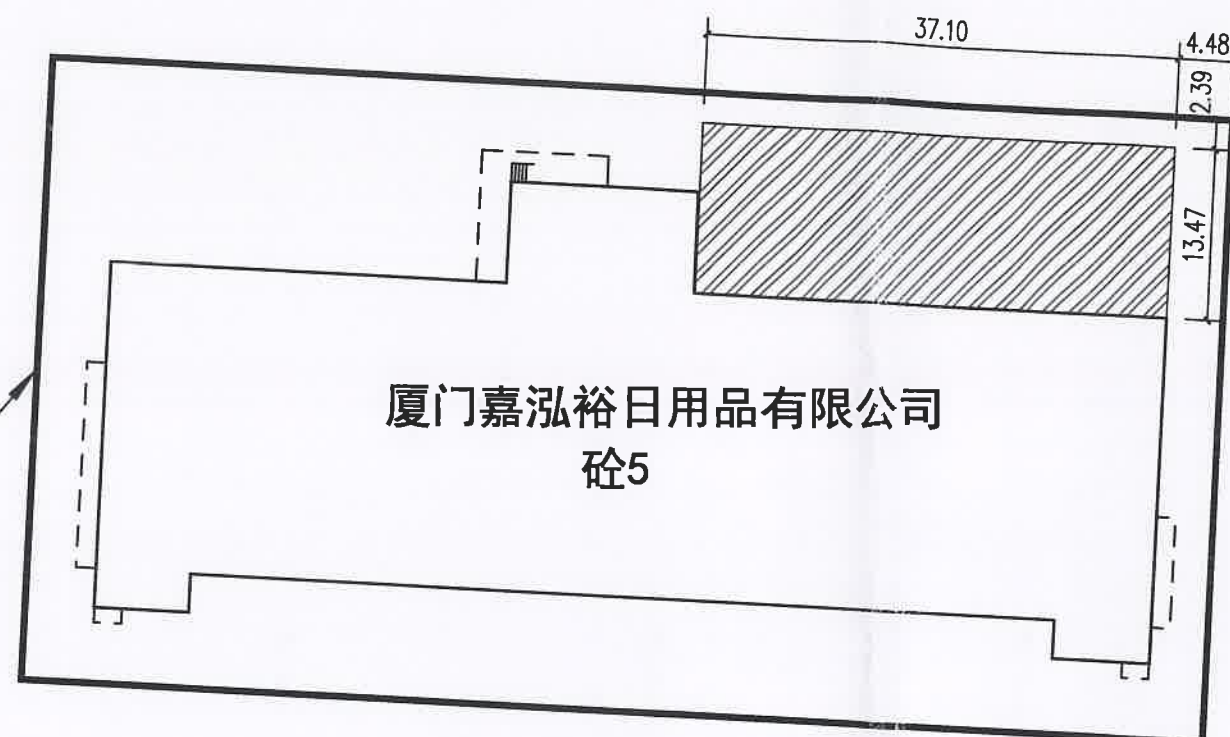


166

 建筑工程设计甲级证书编号: A144055561 城乡规划编制甲级资质证书编号: 自资规甲字21440265 给水、排水、桥梁、道路、 园林、人防工程设计乙级 证书编号: A244007828	广州博厦建筑设计研究院有限公司 GUANGZHOU BOSHA INSTITUTE OF ARCHITECTURAL DESIGN CO.,LTD.		业务号 Project No.	
	建设单位 Client	厦门嘉泓裕日用品有限公司	专业 Discipline	建筑
	工程名称 Project Name	厦门嘉泓裕日用品有限公司增设遮雨棚	子项编号 Sub-Project No.	
	图纸名称 Drawing Title	注册号: 4400782-048	设计阶段 Stage	
	图纸需经相关图审机构审查合格后方可用于施工		图号 Drawing No.	日期 Date
				2026. 01
图 纸 目 录 Drawing List				
序号 S. N	图纸名称 Drawing Title	图 号 Drawing No.	图 幅 Size	备 注 Comments
00	图纸目录	广东省建设工程勘察设计出图专用章		
01	总平面图	单位名称: 广州博厦建筑设计研究院有限公司 业务范围: 建筑行业(建筑工程)甲级 证书编号: A144055561	JS-01	
02	增设遮雨棚平立剖	有效期至: 2030年05月12日	JS-02	
03				
04				
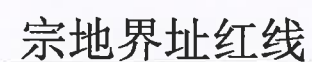

总平面图


图例:  阴影部分为增设遮雨棚。

会 签	Confirmed by	建筑	暖通		
		Architecture	HVAC		
		结构	强电		
		Structure	Electricity		
		给排水	弱电		
		Plumbing	ELV		


备注 COMMENTS			
设计单位 DESIGN INSTITUTE			
 广州博厦建筑设计研究院有限公司 GUANGZHOU BOLEHA ARCHITECTURAL DESIGN INSTITUTE CO., LTD.			
证书 CERTIFICATE 建筑工程设计甲级资质证书编号: A144055561 给水、排水、桥梁、道路、园林、人防工程设计乙级 证书编号: A244007828 城乡规划编制甲级资质证书编号: 自资质甲字21440265			
建设单位 Client	厦门嘉泓裕日用品有限公司		
工程名称 Project Name	厦门嘉泓裕日用品有限公司 增设遮雨棚		
子项名称 Sub-Project			
工程编号 Project No.			子项编号 Sub-Project No.
审定 Approved by	辛乐		
审核 Verified by	辛乐		
项目负责人 Project manager	林志明		
专业负责人 Profession manager	林志明		
校对 Checked by	张媛		
设计 Designer	张恩平		
图纸名称 Drawing Title	总平面图		
专业 Discipline	建筑	阶段 Stage	
版次 Version No.		图号 Drawing No.	JS-01
比例 Scale		日期 Date	2026. 01
注册执业专用章 Stamp of Registration 设计工程勘察设计出图专用章 广州博厦建筑设计研究院有限公司 建筑行业(建筑工程)甲级 单位出图专用章 Stamp of design unit A144055561			
图纸需经相关图审机构审查合格后方可用于施工 公示图纸仅作为设计论证, 后期以实际审查通过 图纸为准。			

增设遮雨棚技术经济指标表			专业 Discipline	建筑	阶段 Stage	
			版次 Version No.		图号 Drawing No.	JS-01
			比例 Scale		日期 Date	2026. 01
序号	名称	增设遮雨棚1	广东省建设工程勘察设计院出图专用章 单位名称: 广州博厦建筑设计研究院有限公司 业务范围: 建筑行业(建筑工程)甲级 单位出图专用章 证书编号: A11440935801 有效期至:			
1	计容面积	499.8m ²				
2	总建筑面积	499.8m ²				
3	建筑占地面积	499.8m ²				
4	建筑高度	6.7m				


图纸需经相关图审机构审查合格后方可用于施工公示,图纸仅作为设计论证,后期以实际审查通过图纸为准。

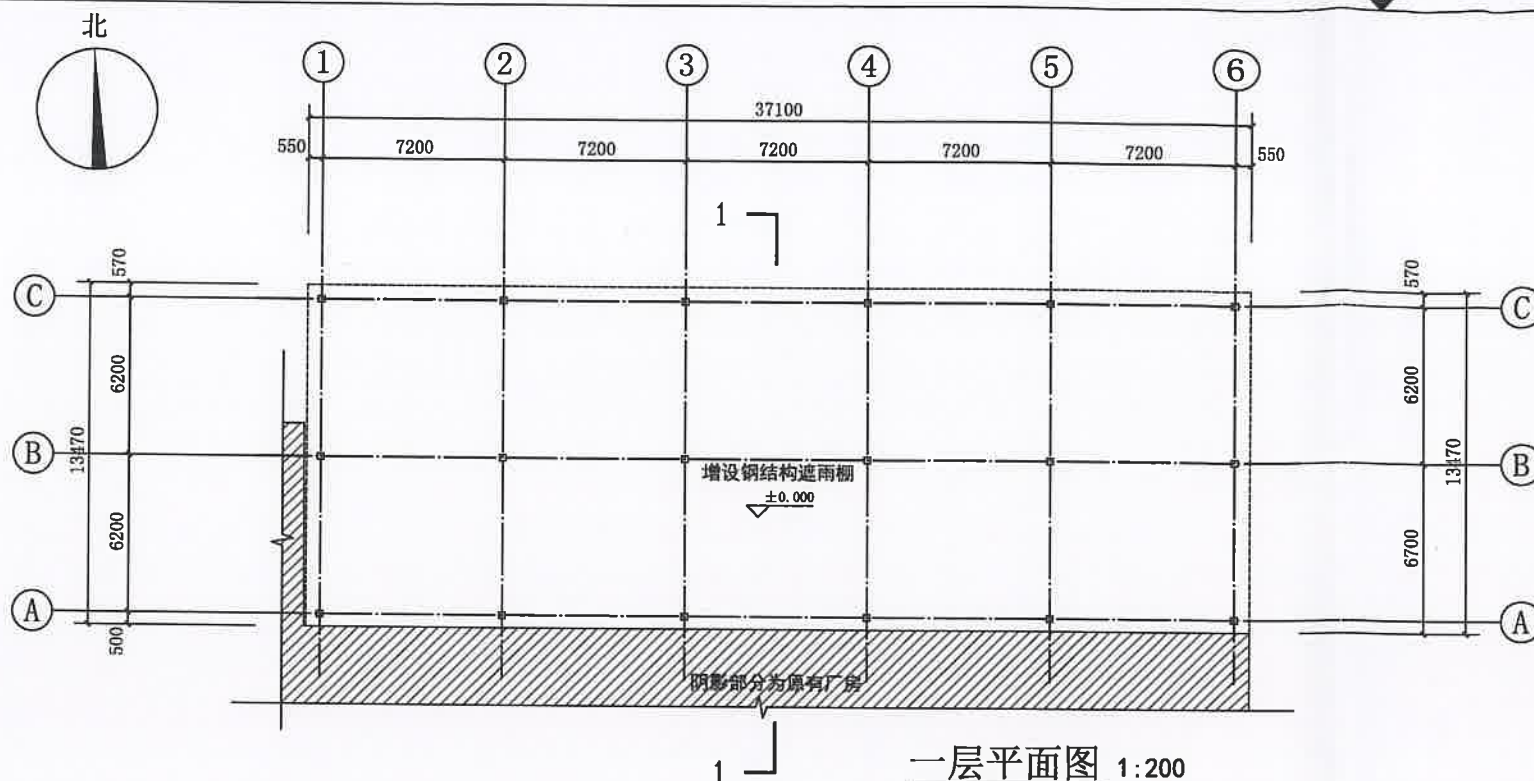


一层平面图 1:200

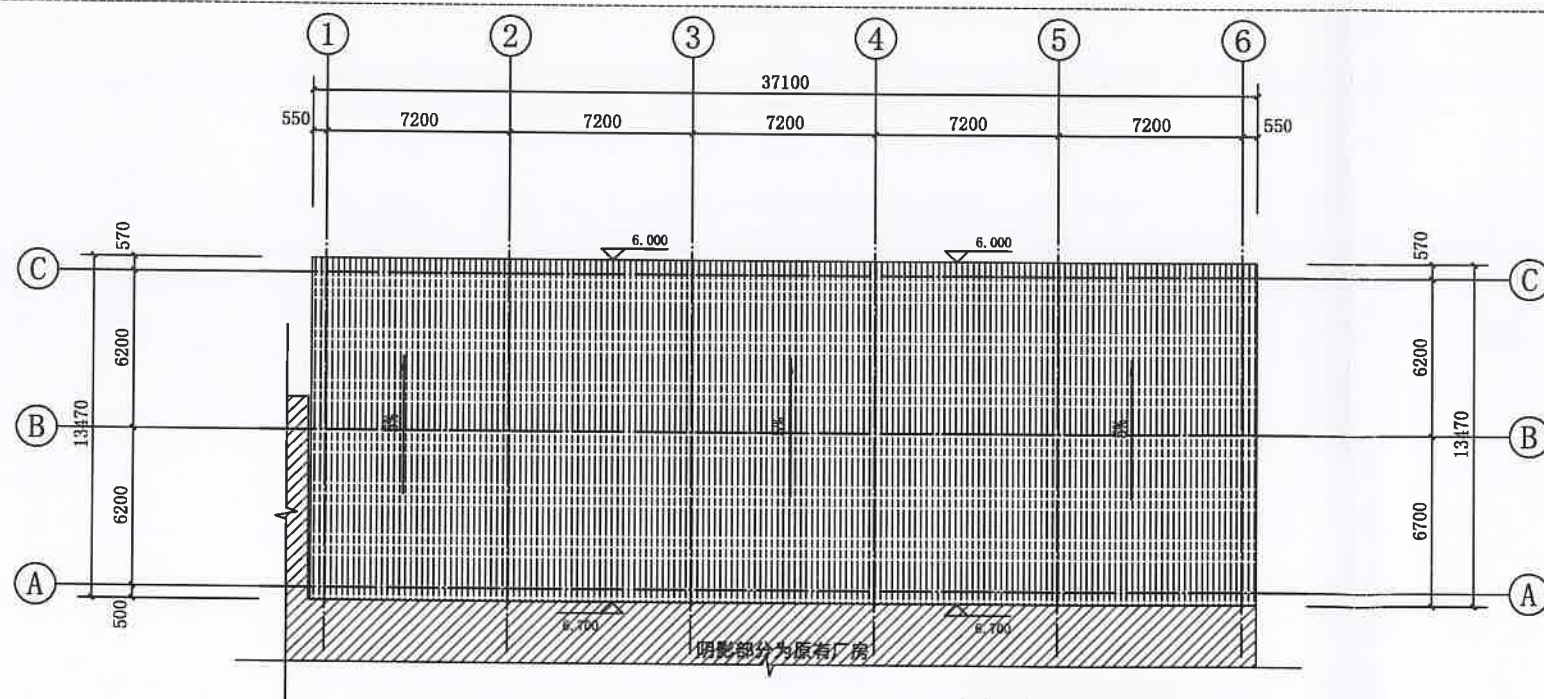


屋顶层平面图 1:200

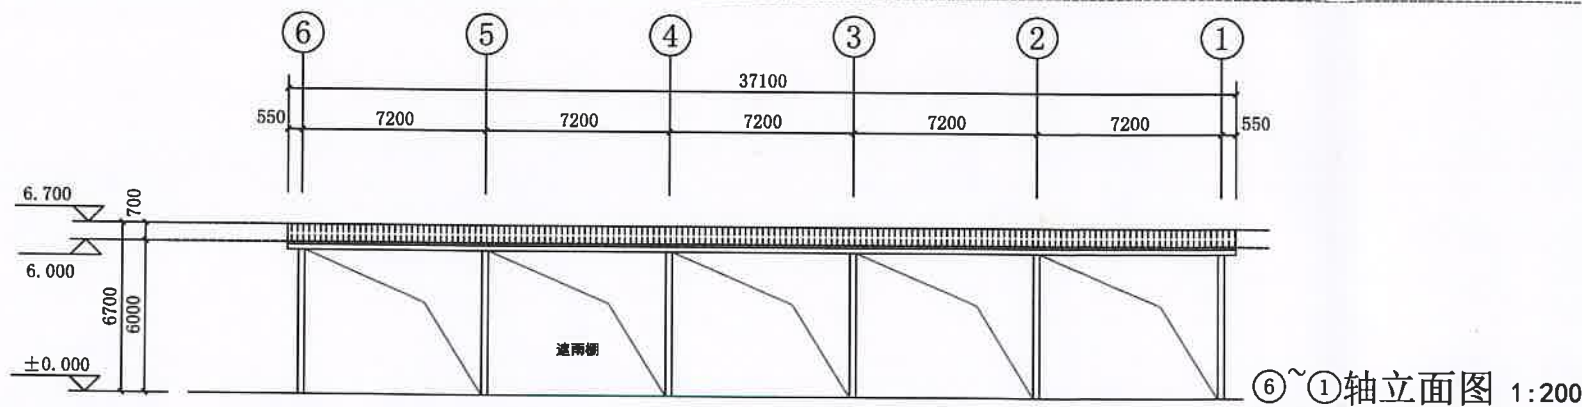

6~1轴立面图 1:200

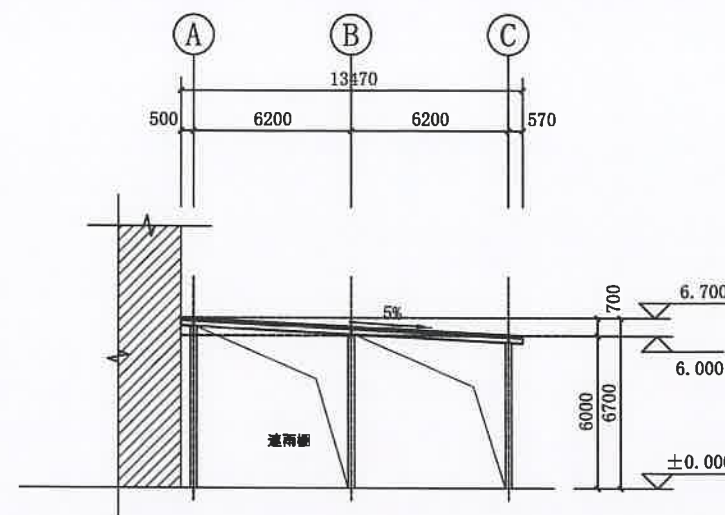

A~C轴立面图 1:200

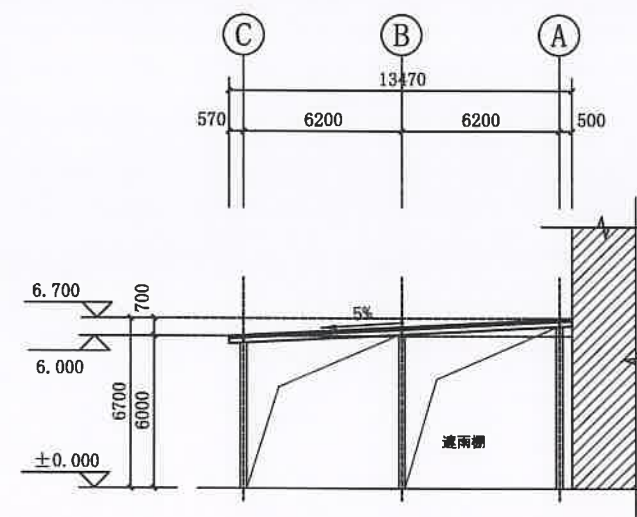

1-1剖面图 1:200

备注
COMMENTS

设计单位
DESIGN
INSTITUTE

广州博厦建筑设计研究院有限公司
GUANGZHOU BOMA ARCHITECTURAL DESIGN
INSTITUTE CO., LTD.

证书
CERTIFICATE 建筑工程设计甲级资质证书编号: A144055561
给水、排水、桥梁、道路、园林、人防工程设计乙级
证书编号: A244007828
城乡规划编制甲级资质证书编号:
自资质甲字21440265

建设单位
Client 厦门嘉泓裕日用品有限公司

工程名称
Project Name 厦门嘉泓裕日用品有限公司
增设遮雨棚

子项名称
Sub-Project

工程编号
Project No.

审定
Approved by 辛乐

审核
Verified by 辛乐

项目负责人
Project manager 林志明

专业负责人
Profession manager 林志明

校对
Checked by 张健

设计
Designer 张恩平

姓名: 张恩平

注册号: 4400782-018

图纸名称: 增设遮雨棚平立剖

专业: 建筑

版次: 1

比例: 1:200

日期: 2026.01

注册执业专用章 Stamp of Registration

广东省建设工程勘察设计出图专用章

单位名称: 广州博厦建筑设计研究院有限公司

业务范围: 建筑行业(建筑工程)甲级

资质证书编号: A144055561

有效期至: 2030年

图纸需经相关图审机构审查合格后方可用于施工
公示图纸仅作为设计论证, 后期以实际审查通过
图纸为准。