

实名	签名
项目负责人	任丽
专业负责人	冯俊福
设计人	黄海强
注册(执业)章	

预留章

出图章

审图章

竣工章

会签栏 COUNTERSIGN		
建筑 ARCHITECTURE	仇清杰	任丽
结构 STRUCTURE		
给排水 W.S.DR	陈志豪	任丽
电气 ELECTRIC	成李峰	任丽
暖通 HVAC	李龙飞	任丽
弱电		
动力		
煤气		

备注栏
COMMENTS

中华人民共和国一级注册建筑师
姓名: 任丽
注册号: 3302562-014
有效期: 至2026年04月28日

中华人民共和国一级注册结构工程师
姓名: 冯俊福
注册号: 3302562-S013
有效期: 至2027年12月

司晨设计集团有限公司
建筑行业 建筑 工程)甲级(有效期: ★ NO:A133025629 至2029年01月19日)
浙江省住房和城乡建设厅监制

司晨设计集团有限公司
S1 CHEN DESIGN GROUP CO., LTD.
A133025629
A233025624
A333025624
A133025624
A1433025624
A1533025624
A1633025624
A1733025624
A1833025624
A1933025624
A2033025624
A2133025624
A2233025624
A233025624
A2433025624
A2533025624
A

	实名	签名
项目负责人	任丽	任丽
专业负责人	冯俊福	冯俊福
设计人	黄海强	黄海强

预留章

出图章

审图章

竣工章

图 纸 目 录

会 签 栏 COUNTERSIGN		
建筑 ARCHITECTURE	仇清杰	
结 构 STRUCTURE		
给 排 水 W.S.&D.R.	陈志豪	
电 气 ELECTRIC	成李峰	
暖 通 HVAC	李龙飞	
弱 电 weak		
动 力 power		
煤 气 gas		

中华人民共和国一级注册建筑师	
姓名:	任丽
注册号:	3302562-014
有效期:	至2026年04月28日

BEFORE ANY USE OR REPRODUCTION OF THE DRAWINGS		
合作设计单位 JOINED DESIGNER		
签 署 栏 SIGNATURE		
审 定 APPROVED BY	钟 军	钟军
审 核 VERIFIED BY	冯俊福	冯俊福
项目负责人 PROJECT DIRECTOR BY	任 丽	任丽
专业负责人 DISCIPLINE RESPONSIBLE BY	冯俊福	冯俊福
校 对 CHECKED BY	钱学锋	钱学锋
设 计 DESIGNED BY	黄海强	黄海强
制 图 DRAWN BY		

方案 SCHEME DESIGN	
建设单位 CLIENT	安耐可(厦门)机电设备有限公司
工程名称 PROJECT	安耐可1.2MW分布式光伏发电项目-1#厂房
子项名称 SUBITEM TITLE	
图纸名称 DRAWING TITLE	图纸目录
版次 EDITION	1
工程编号 JOB NO.	专业 DISCIPLINE
设计阶段 STATUS	施工图 DRAWING NO.
比例 SCALE	日期 DATE
	2026.1


	实名	签名
项目负责人	任丽	任丽
专业负责人	冯俊福	冯俊福
设计人	黄海强	黄海强

预留

出图：

审图三

竣工

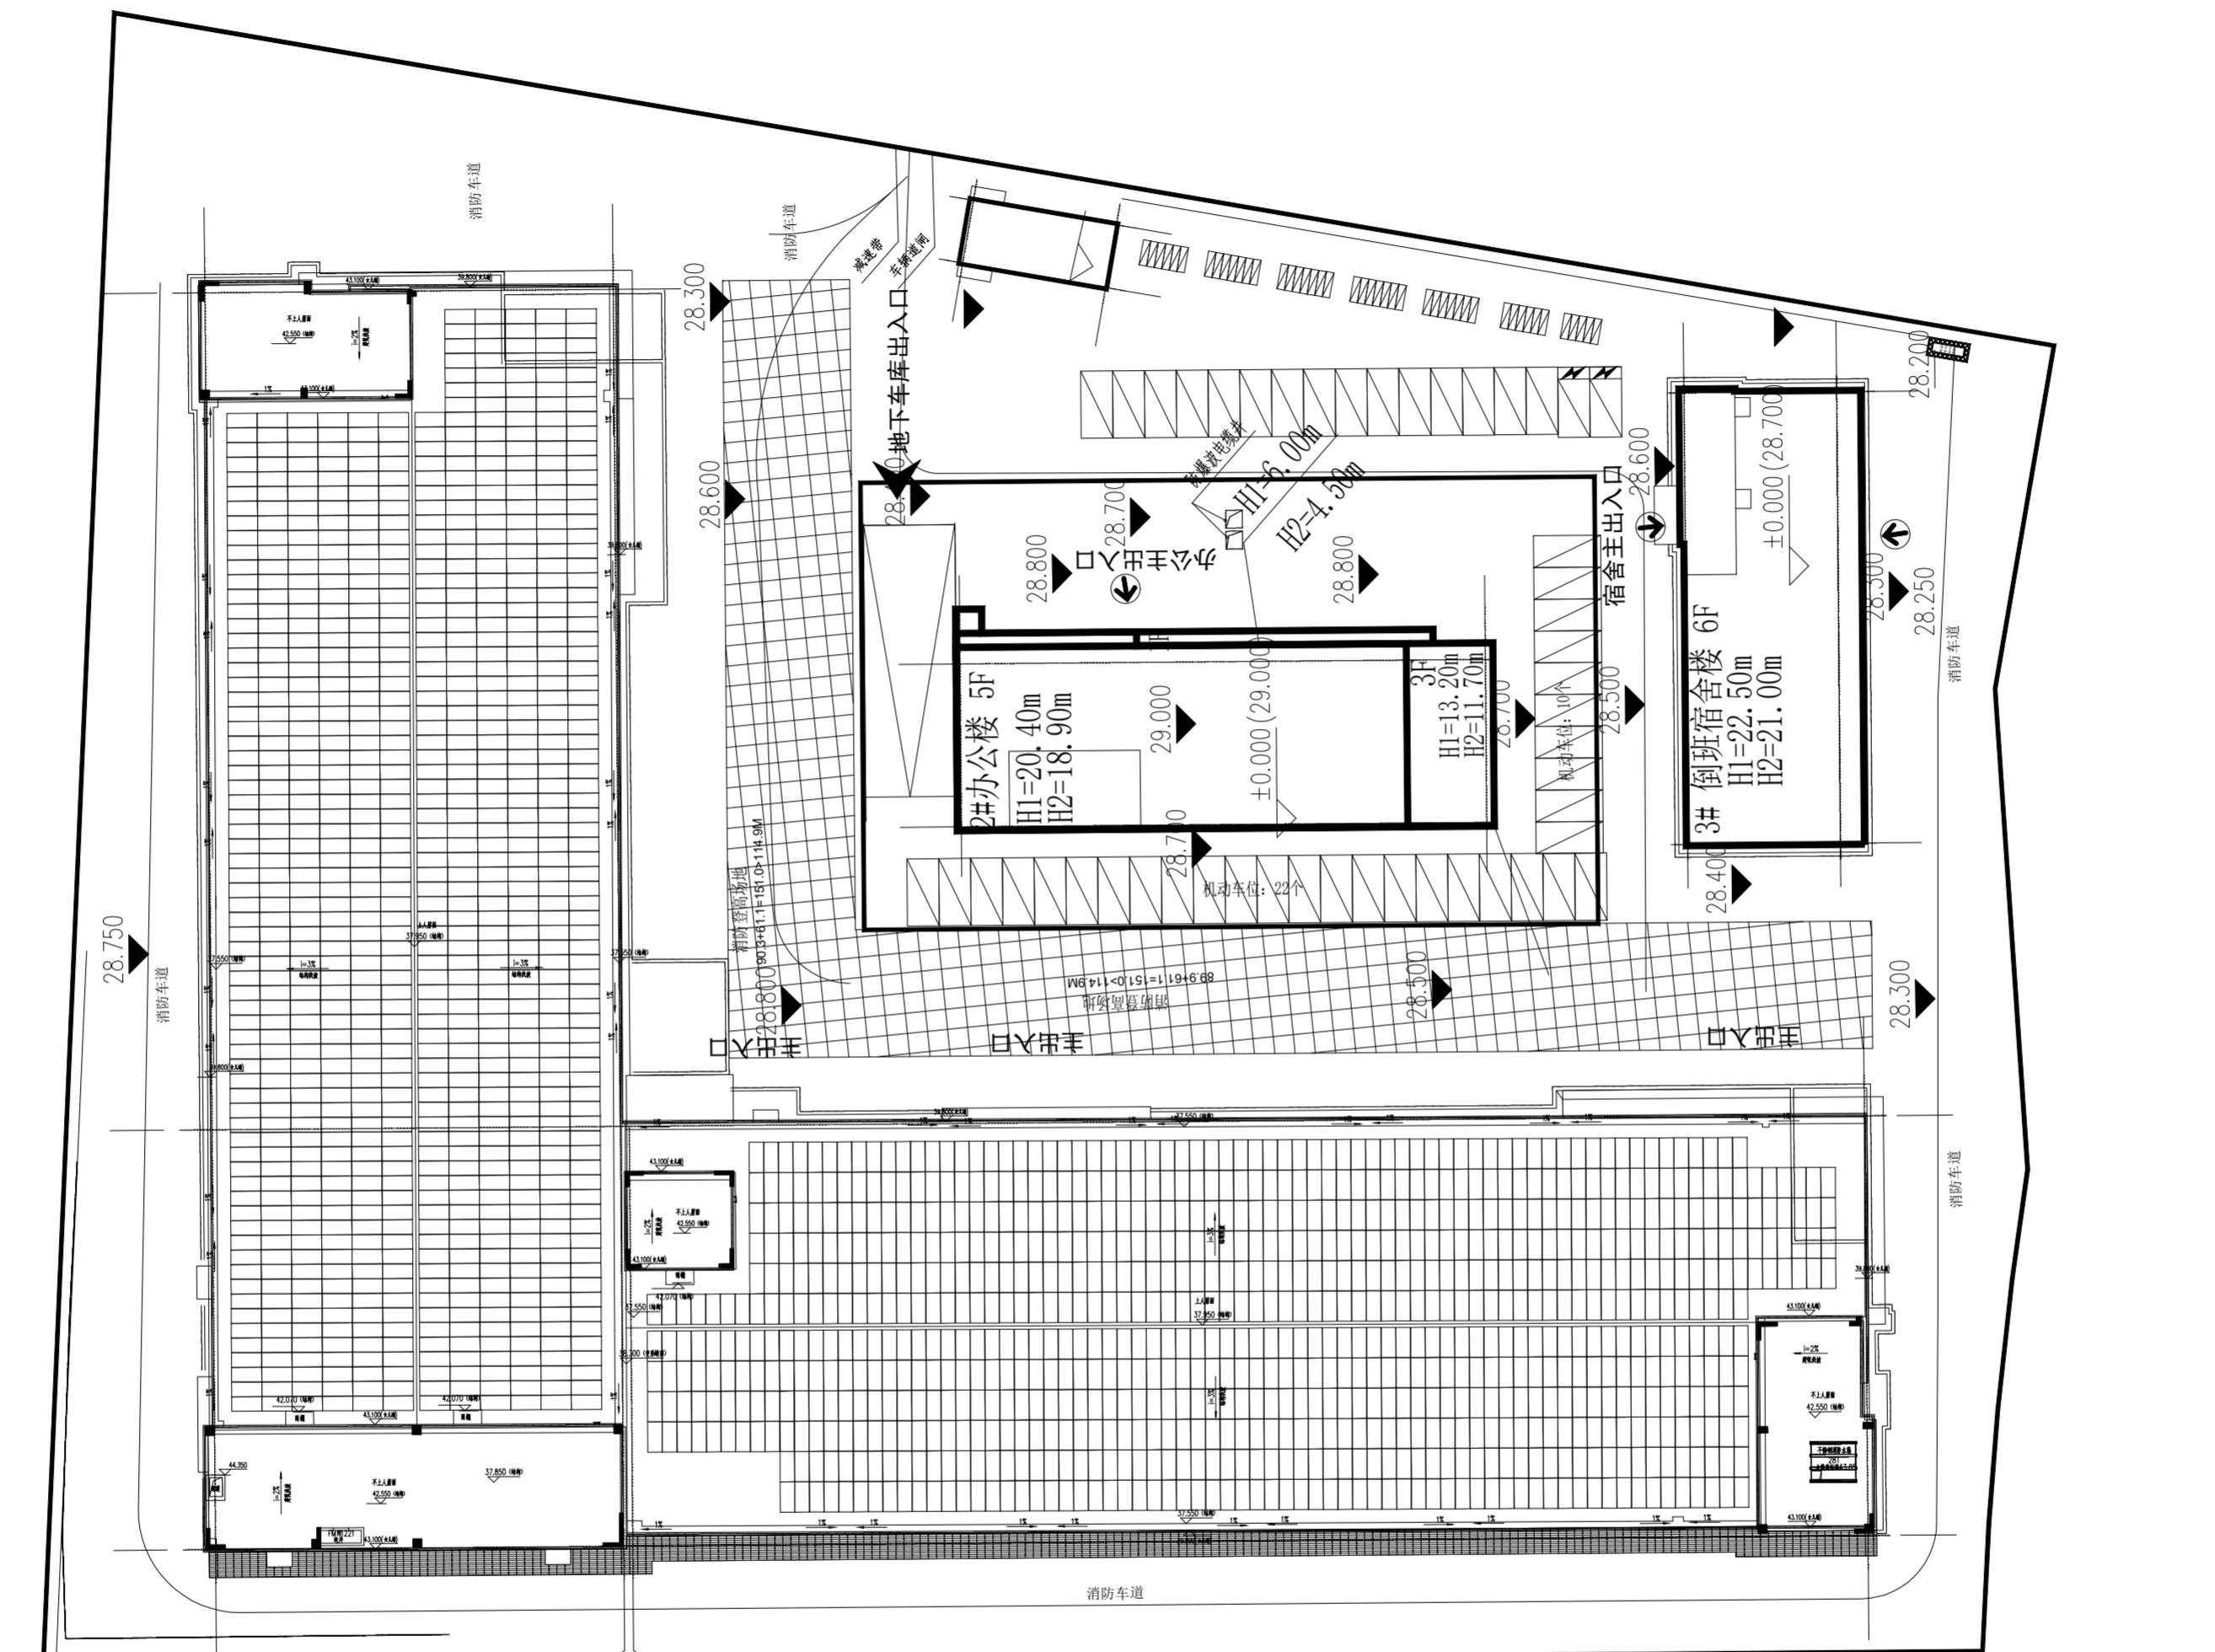

总平位置示意图

增设光伏板屋面技术经济指标表				
序号	名 称	单 位	数 量	备 注
1	建筑面 积	㎡	6404.39	
2	光伏设施投影面 积	㎡	6404.39	
3	光伏设施高度(最高点)	m	4.2	

会 签 栏 COUNTERSIGN		
建 筑 ARCHITECTURE	仇清杰	
结 构 STRUCTURE		
给排水 W.S.D.R	陈志豪	

备注栏 comments

中华人民共和国一级注册建筑师	
姓名:	任丽
注册号:	3302562-014
有效期:	至2026年04月28日

中华人民共和国一级注册结构工程师
姓 名: 冯俊福
注册号: 3302562-S013
有效期: 至2027年12月

司晨设计集团有限公司

BEFORE ANY USE OR REPRODUCTION OF THE DRAWING

设计及设计人		签署栏
JOINED DESIGNER		SIGNATURE
审定 APPROVED BY	钟军	钟军
审核 VERIFIED BY	冯俊福	冯俊福
项目负责人 PROJECT DIRECTOR BY	任丽	任丽
专业负责人 DISCIPLINE RESPONSIBLE BY	冯俊福	冯俊福
校对 CHECKED BY	钱学锋	钱学锋
设计 DESIGNED BY	黄海强	黄海强

DESIGNED BY		
制图		
DRAWN BY		
方案		

方案设计 SCHEME DESIGN

建设单位
CLIENT 安耐可(厦门)机电设备有限公司

工程名称
PROJECT 安耐可1.2MW分布式光伏发电项目-1#厂房

子项名称

图纸名称

图纸名称
DRAWING TITLE

版 次	1	修改原因	
EDITION		REVISION REASON	

工程编号
JOB NO. 专业
DISCIPLINE 结构

设计阶段 STATUS 施工图 图号 DRAWING NO.

比例 1:100 日期 2026.1
SCALE DATE

主加美本公司出图章王故 A1


	实名	签名
项目负责人	任丽	任丽
专业负责人	冯俊福	冯俊福
设计人	黄海强	黄海强
注册(执业)章		
预留章		
出图章		
审图章		
竣工章		

预留章

出图章

审图章

竣工章

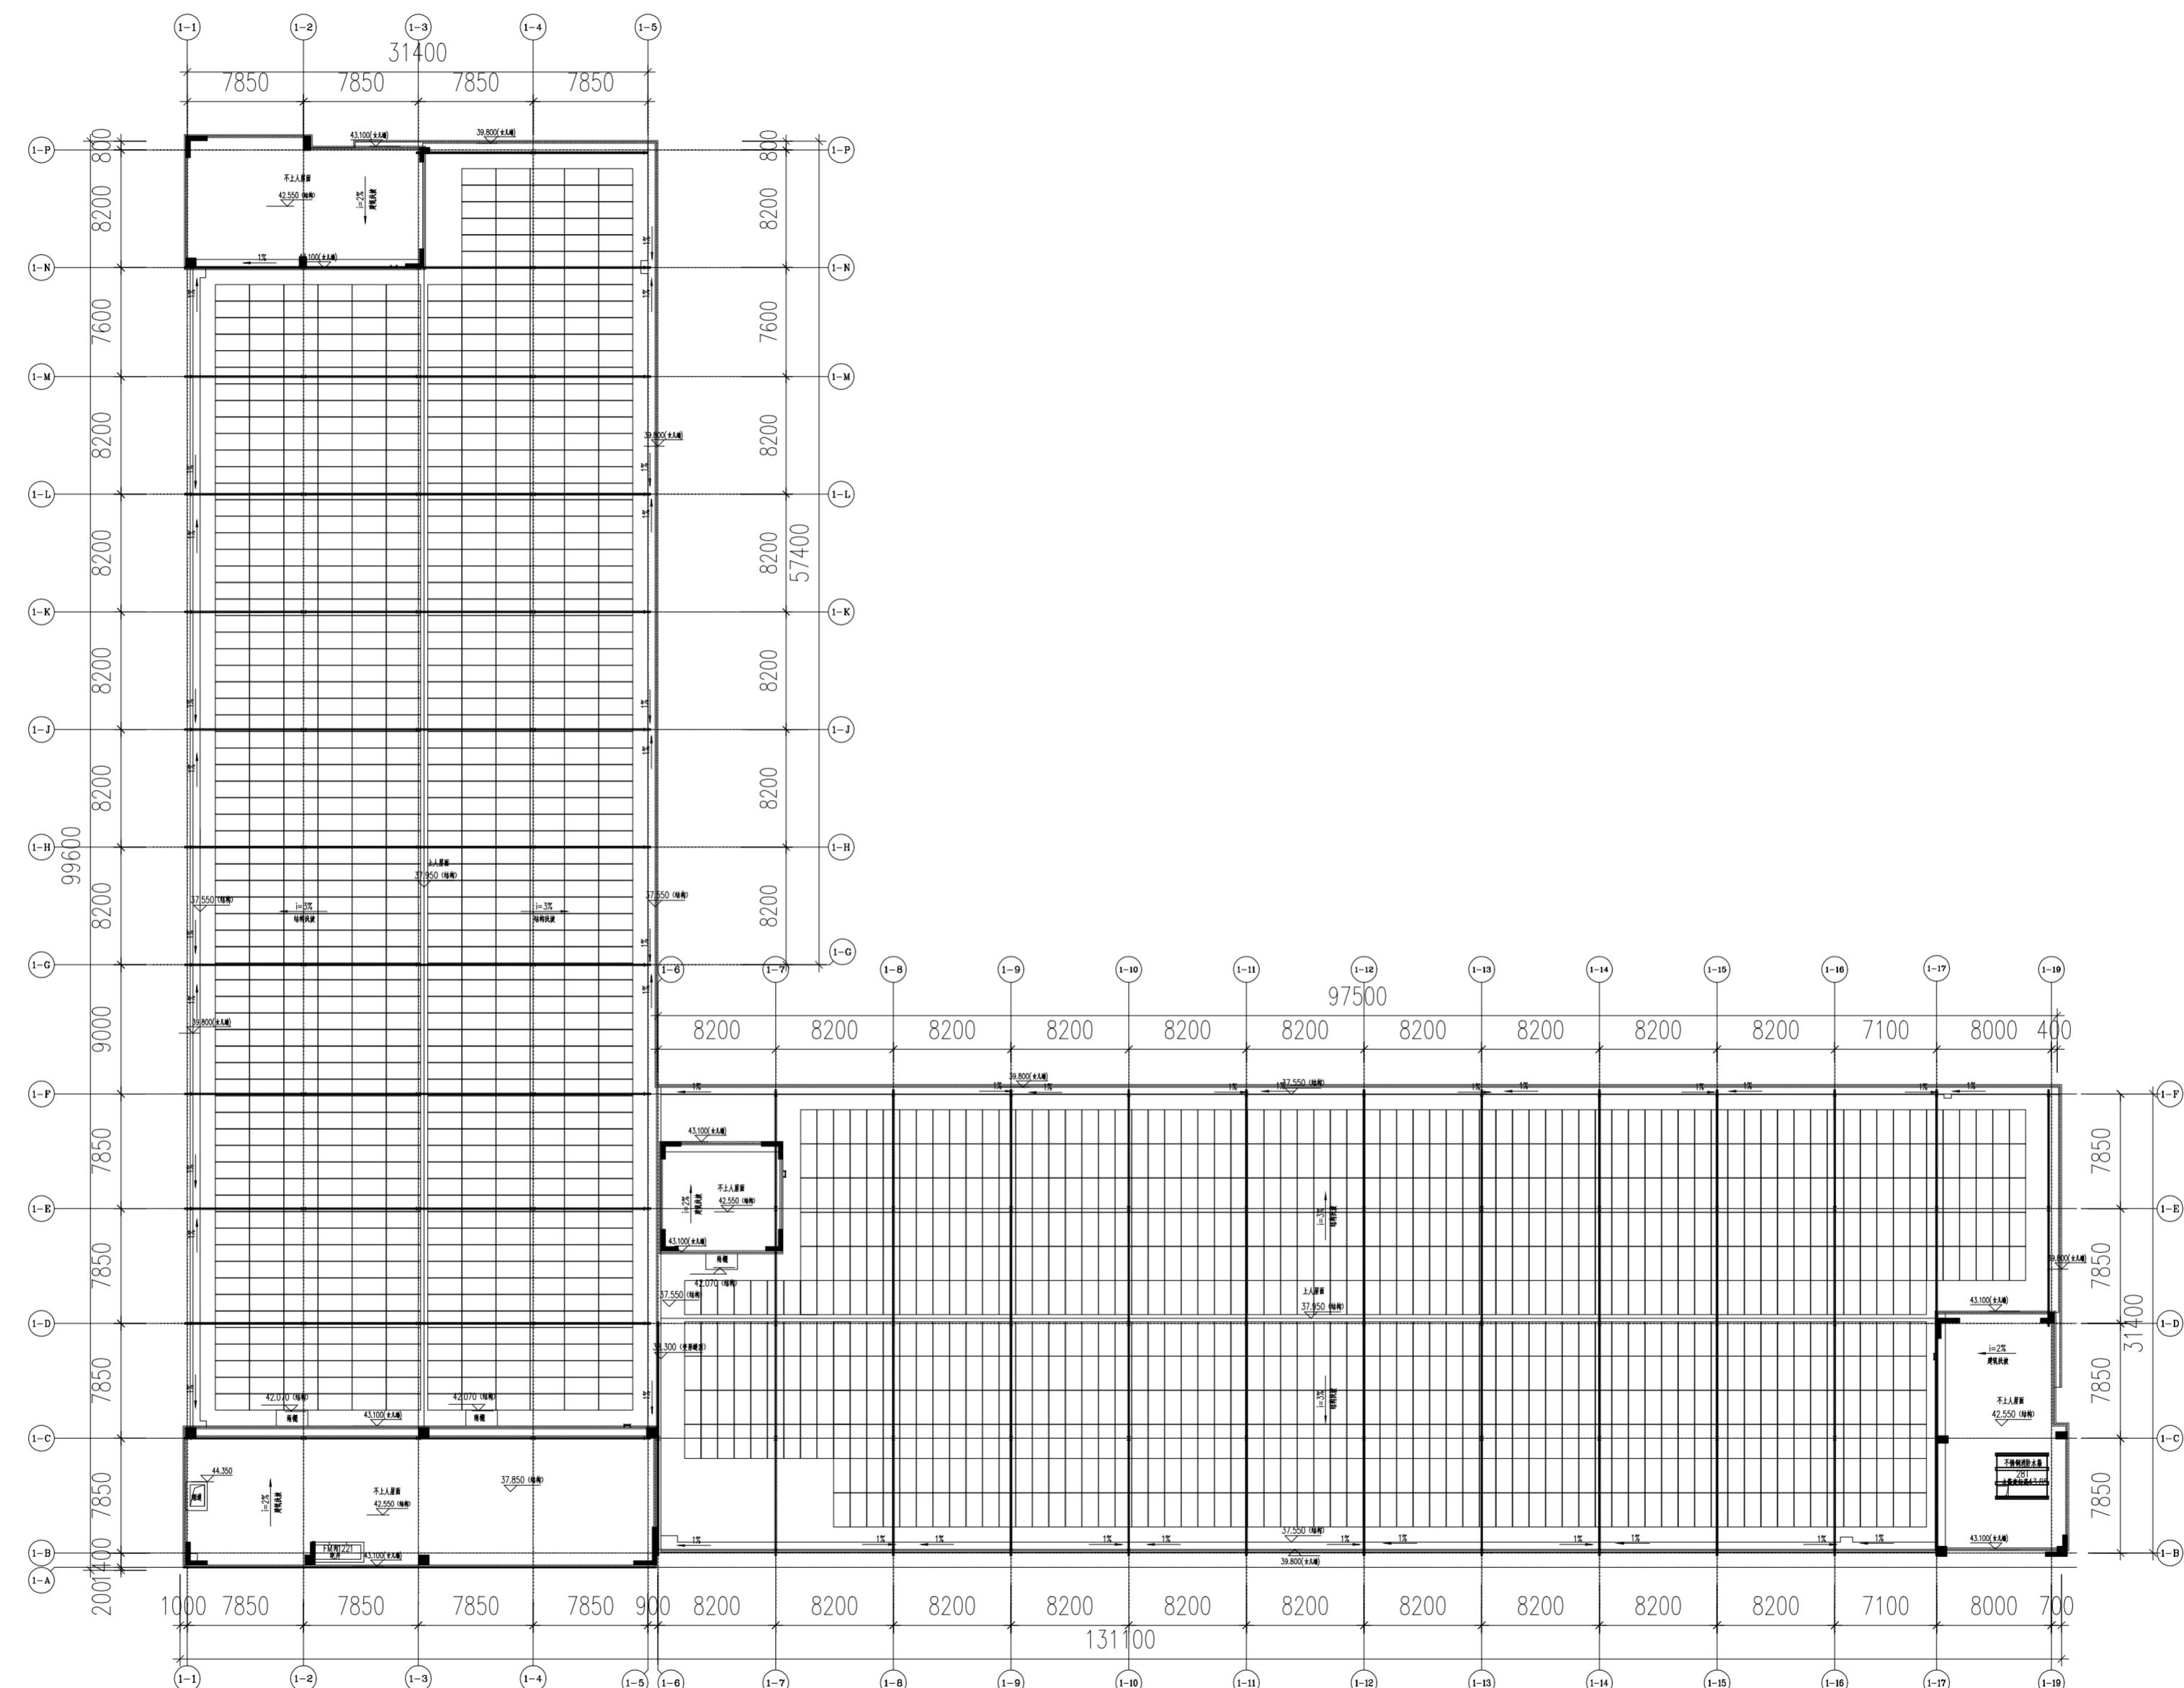

1#厂房屋面平面布置图

会签栏 COUNTERSIGN		
建筑 ARCHITECTURE	仇清杰	
结构 STRUCTURE		
给排水 W.S.&D.R	陈志豪	
电气 ELECTRIC	成李峰	
暖通 HVAC	李龙飞	
弱电 weak		
动力 power		
煤气 gas		

备注栏 Comments		
中华人民共和国一级注册建筑师		
姓名:	任丽	
注册号:	3302562-014	
有效期:	至2026年04月28日	

中华人民共和国一级注册结构工程师		
姓名:	冯俊福	
注册号:	3302562-S013	
有效期:	至2027年12月	

司晨设计集团有限公司		
建筑行业 工程) 甲级	建筑 有效期限	★ NO:A133025629 至2029年01月19日)
浙江省住房和城乡建设厅监制		

司晨设计集团有限公司		
 SI CHEN DESIGN GROUP CO., LTD. 建筑行业 (建筑工程) 甲级 A133025629 风景园林工程设计专业乙级 A233025626 市政行业 (给水/排水/道路/环境卫生) 工程专业乙级 A233025626 城乡规划编制乙级 <small>本图系我公司设计, 请在工程未完成前勿将此图复印、盗用或出卖给第三方。 THE COPIRIGHT OF THIS DRAWING IS RETAINED AND SHI CHEN DESIGN GROUP CO., LTD. WRITTEN CONSENT MUST BE OBTAINED BEFORE ANY USE OR REPRODUCTION OF THE DRAWING.</small>		
合作设计单位 JOINED DESIGNER		
签署栏 SIGNATURE		
审定 APPROVED BY	钟军	
审核 VERIFIED BY	冯俊福	
项目负责人 PROJECT DIRECTOR BY	任丽	
专业负责人 DISCIPLINE RESPONSIBLE BY	冯俊福	
校对 CHECKED BY	钱学锋	
设计 DESIGNED BY	黄海强	
制图 DRAWN BY		
方案 SCHEME DESIGN		
建设单位 CLIENT	安耐可(厦门)机电设备有限公司	
工程名称 PROJECT	安耐可1.2MW分布式光伏发电项目-1#厂房	
子项名称 SUBITEM TITLE		
图纸名称 DRAWING TITLE	1#厂房平面布置图	
版次 EDITION	1	修改原因 REVISION REASON
工程编号 JOB NO.		专业 DISCIPLINE
设计阶段 STATUS	施工图	图号 DRAWING NO.
比例 SCALE	1:100	日期 DATE
		2026.1

实名	签名
项目负责人	任丽
专业负责人	冯俊福
设计人	黄海强

注册(执业)章

预留章

出图章

审图章

竣工章



1-F 轴立面图



1-B 轴立面图

会签栏	
建筑	仇清杰
结构	任丽
给排水	陈志豪
电气	成李峰
暖通	李龙飞
弱电	
动力	
煤气	

备注栏

中华人民共和国一级注册建筑师
姓名: 任丽
注册号: 3302562-014
有效期: 至2026年04月28日

中华人民共和国一级注册结构工程师
姓名: 冯俊福
注册号: 3302562-S013
有效期: 至2027年12月

司晨设计集团有限公司
建筑工程 甲级 ★ NO:A133025629
至2029年01月19日

浙江省住房和城乡建设厅监制

司晨设计集团有限公司

SI CHEN DESIGN GROUP CO., LTD
A133025629
A233025624
A333025624
A133025624
A1433025624
A1533025624
A1633025624
A1733025624
A1833025624
A1933025624
A2033025624
A2133025624
A2233025624
A233025624
A2433025624
A2533025624
A48233025624<br

实名	签名
项目负责人	任丽
专业负责人	冯俊福
设计人	黄海强
注册(执业)章	

预留章

出图章

审图章

竣工章



B-F立面图

1-5立面图

会签栏	COUNTERSIGN
建筑	仇清杰
结构	冯俊福
给排水	陈志豪
电气	成李峰
暖通	李龙飞
弱电	
动力	
煤气	

备注栏

中华人民共和国一级注册建筑师
姓名: 任丽
注册号: 3302562-014
有效期: 至2026年04月28日

中华人民共和国一级注册结构工程师
姓名: 冯俊福
注册号: 3302562-S013
有效期: 至2027年12月

司晨设计集团有限公司
建筑工程 甲级 (有效期至2029年01月19日) ★ NO:A133025629
浙江省住房和城乡建设厅监制

司晨设计集团有限公司

JI CHEN DESIGN GROUP CO., LTD.
A133025629
A233025624
A233025625
