

# 厦门市源宏兴实业有限公司屋面光伏项目




艺卓鼎创工程设计有限公司  
YI ZHUO DING CHUANG ENGINEERINGDESIGN Co., Ltd.

贵州省建设工程设计出图专用章  
艺卓鼎创工程设计有限公司  
资质等级范围：建筑行业(建筑工程)甲级  
资质证书编号：A252007973 有效期至：2028年7月7日


中华人民共和国一级注册建筑师  
姓名：费泽浩  
注册号：5200797-009  
有效期：至2026年07月



通 气 电 给 水 结 构 建 筑 基 础	新增屋顶分布式光伏设施指标一览表				
	分布式光伏设施1				
	建筑面积:	1341.69m²	占地面积:	1341.69m²	备注
	建筑层数:	1层	建筑高度:	最高点3.350m 最低点2.619m	
	分布式光伏设施2				
	建筑面积:	128.54m²	占地面积:	128.54m²	备注
	建筑层数:	1层	建筑高度:	最高点0.694m 最低点0.339m	
	分布式光伏设施3				
	建筑面积:	47.18m²	占地面积:	47.18m²	备注
	建筑层数:	1层	建筑高度:	最高点4.174m 最低点3.816m	
	分布式光伏设施4				
	建筑面积:	10.47m²	占地面积:	10.47m²	备注
	建筑层数:	1层	建筑高度:	最高点4.174m 最低点3.936m	
	分布式光伏设施5				
	建筑面积:	10.42m²	占地面积:	10.42m²	备注
	建筑层数:	1层	建筑高度:	最高点4.174m 最低点4.055m	

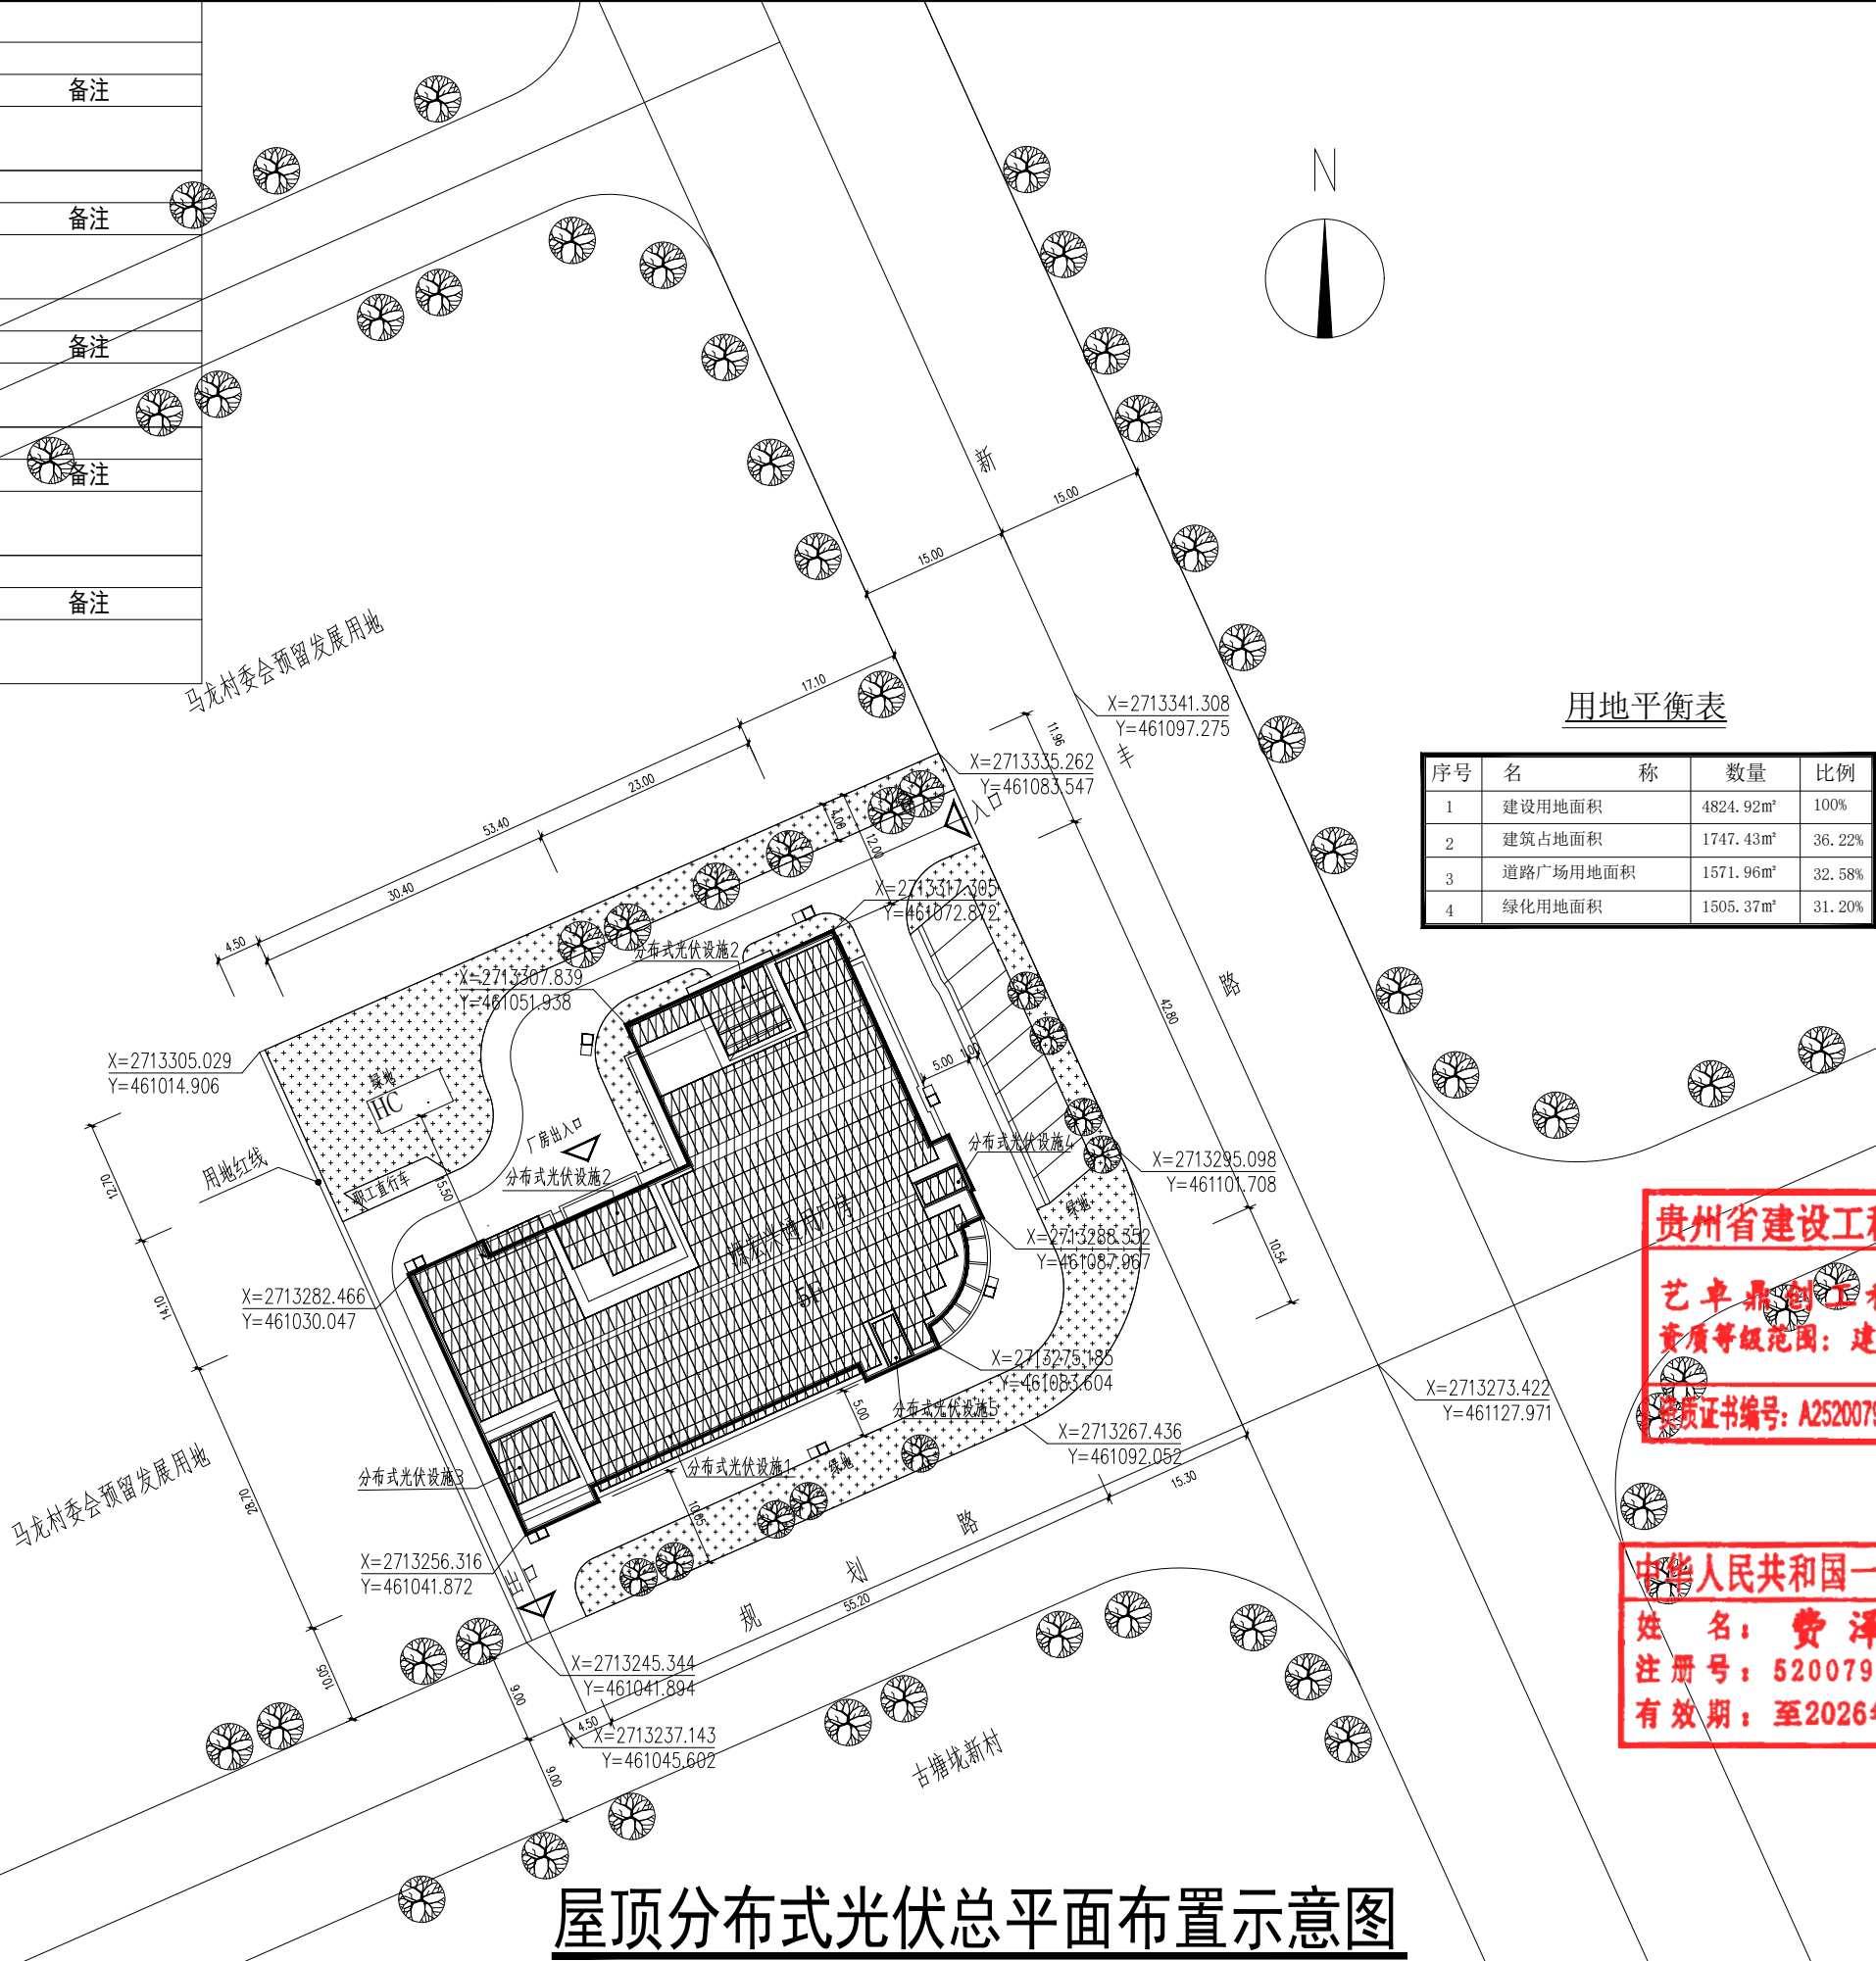

用地平衡表			
序号	名 称	数量	比例
1	建设用地面积	4824.92m²	100%
2	建筑占地面积	1747.43m²	36.22%
3	道路广场用地面积	1571.96m²	32.58%
4	绿化用地面积	1505.37m²	31.20%

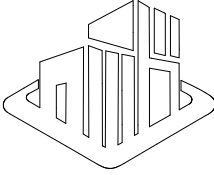

艺术卓越 鼎级创作  
ARTISTIC EXCELLENCE TRIPOD CREATION

艺卓鼎创工程设计有限公司  
YI ZHUO DING CHUANG ENGINEERING DESIGN Co., LTD

说明:

备注:  
1. 本图未经我司设计师之批准, 不得随意将任何部分翻印、改动, 违者必究。  
2. 勿以比例量度此图, 一切应依图内数字所示为准。  
3. 本图所有涉及梁、柱、挡土墙等构造结构专业设计均需具备专业资质设计单位或结构工程师复核无误后方可实施。  
4. 本图以最后更正之版本作实, 其它版本自动作废。  
5. 本图须加盖本院出图章, 否则一律无效。

审 定	费泽浩	费泽浩
审 核	费泽浩	费泽浩
项目负责人	费泽浩	费泽浩
专业负责人	费泽浩	费泽浩
校 对	威 军	威 军
设 计	王永宏	王永宏
绘 图	王永宏	王永宏

贵州省建设工程设计出图专用章

艺卓鼎创工程设计有限公司

资质等级范围: 建筑行业(建筑工程)甲级

资质证书编号: A252007973 有效期至: 2028年1月7日

中华人民共和国一级注册建筑师


姓 名: 费泽浩

注册号: 5200797-009

有效期: 至2026年07月


图名	屋顶分布式光伏总平面布置示意图
项目编号	
专业	
比例	
日期	
版 次	
图 号	
公司出图专用章盖章处)	
审图专用章盖章处)	

图例:

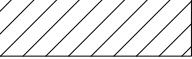
 新增光伏屋面

## 屋顶分布式光伏总平面布置示意图

- 注: 1、除特别标注外, 本图所示高程为绝对高程。  
2、屋面增设光伏后, 不作为使用空间使用, 并按照相关消防技术规定增设消防设施, 满足新增建筑面积防火要求。

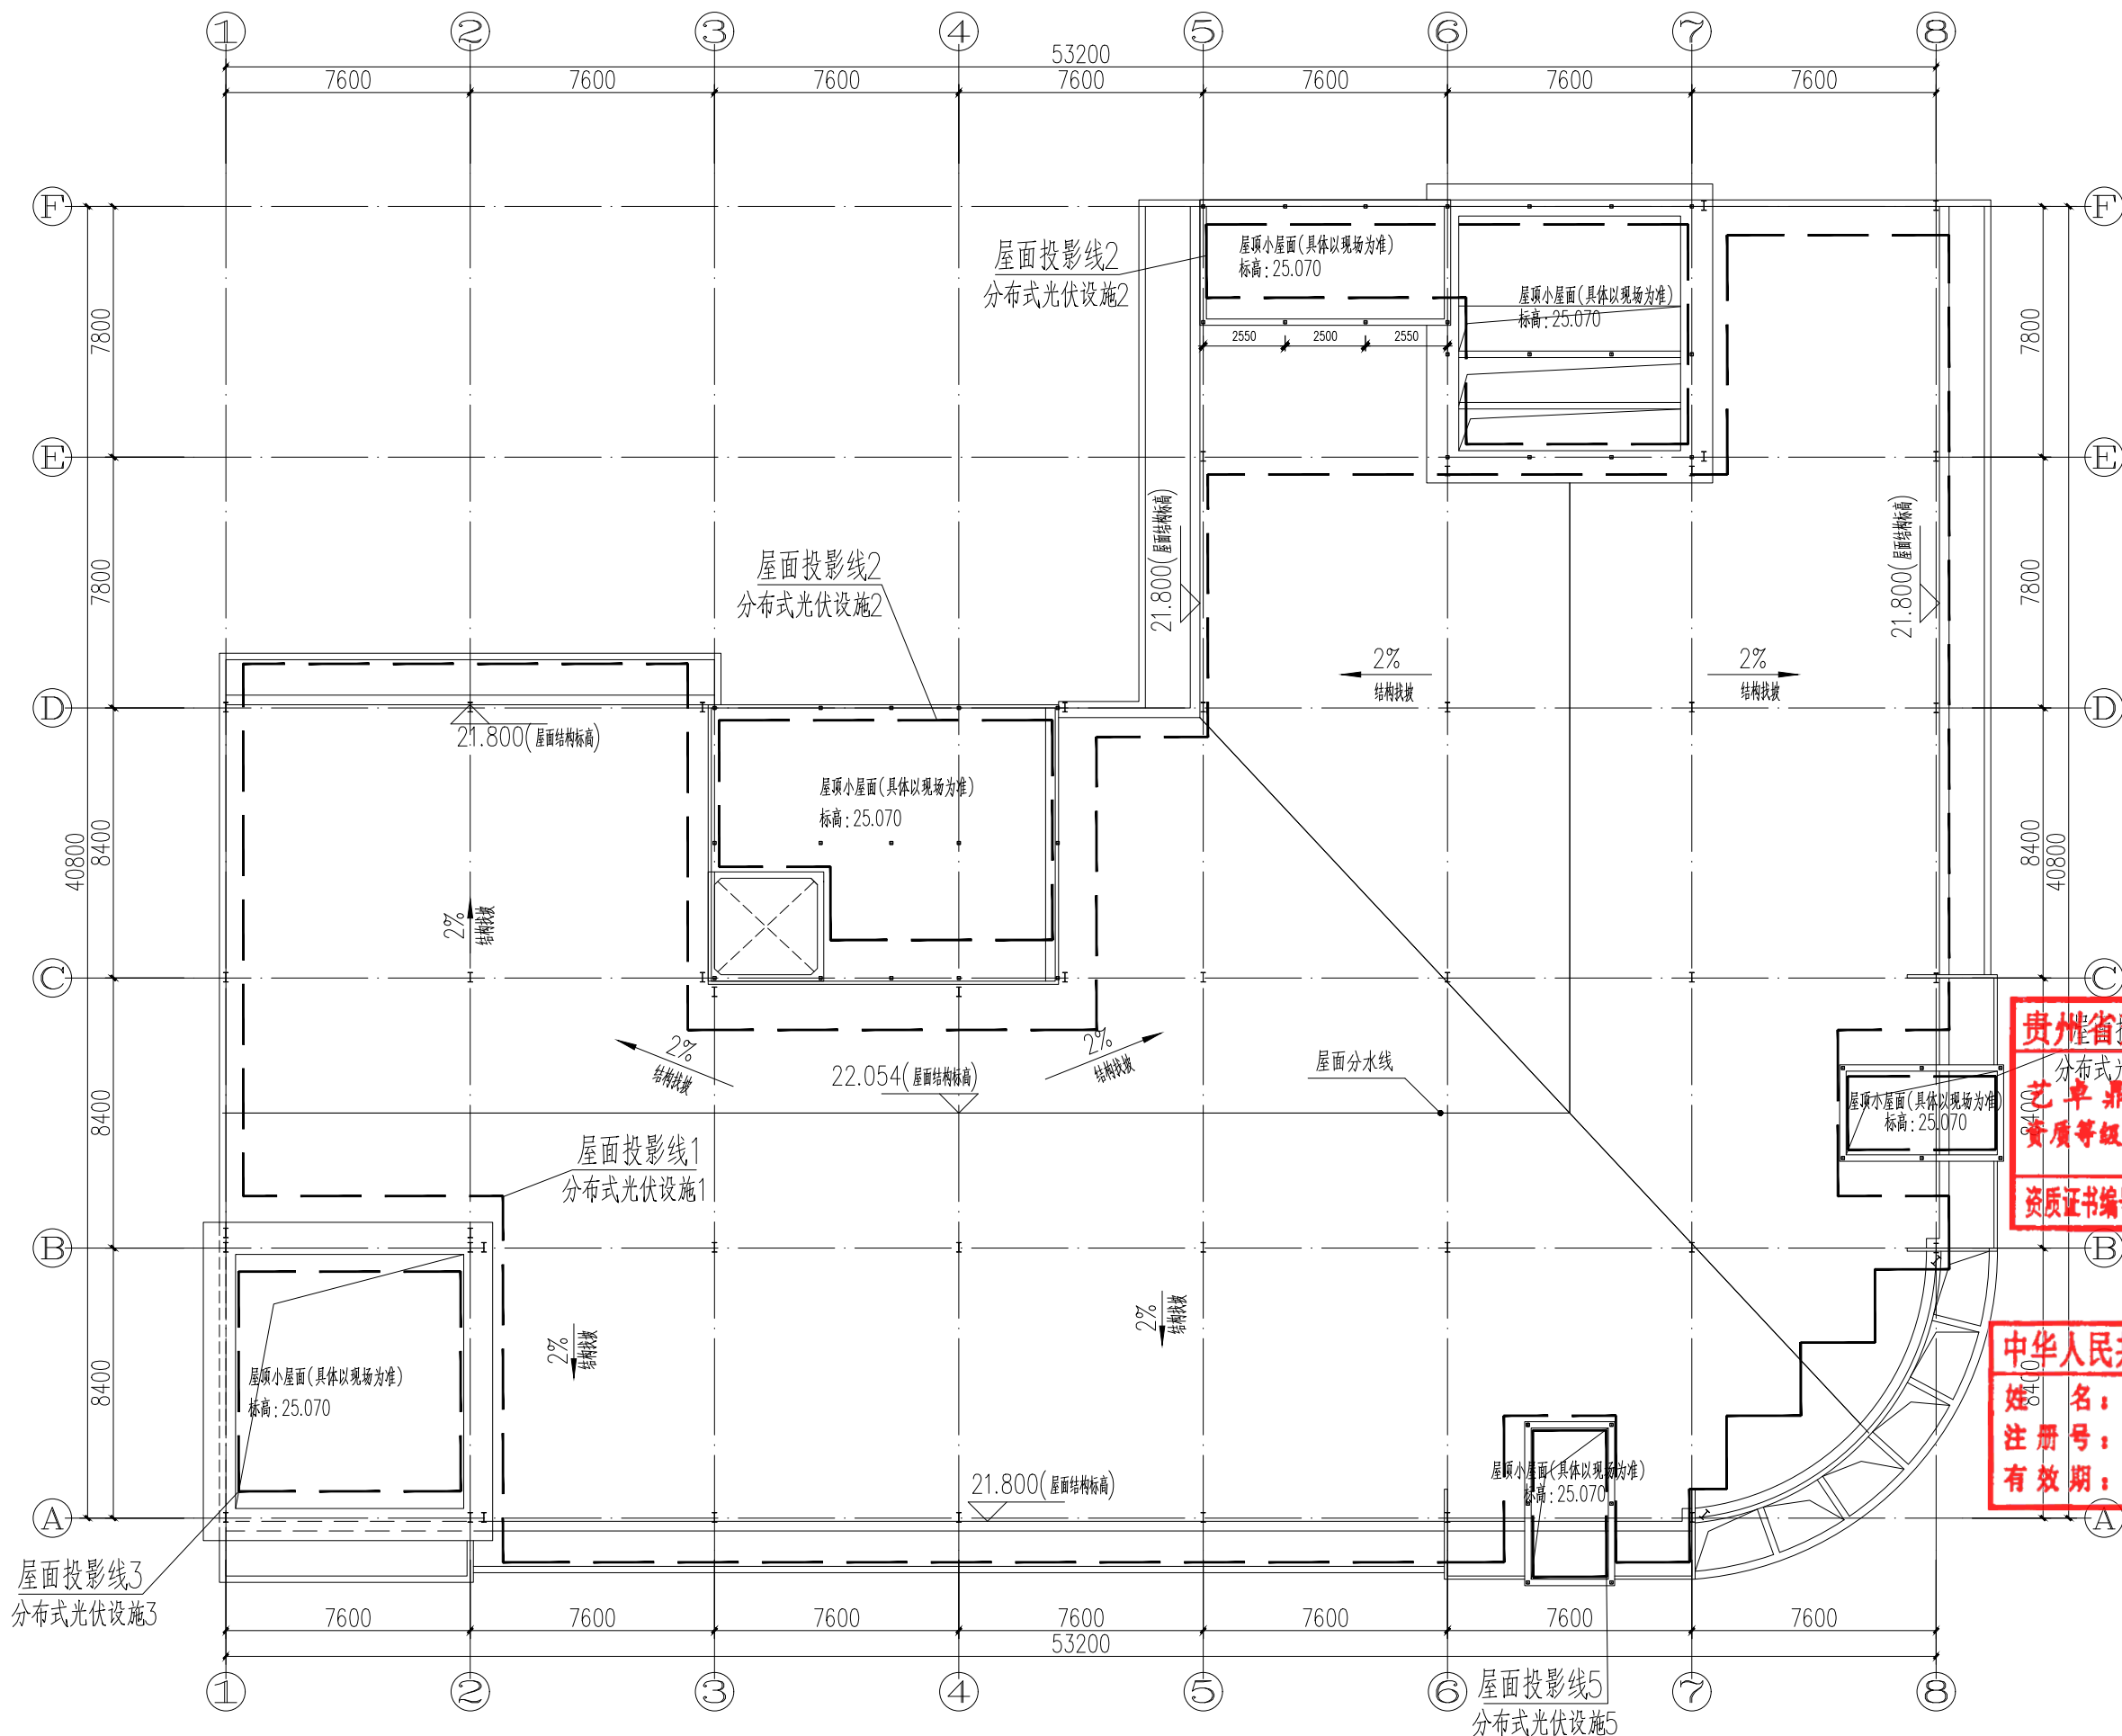

拟建光伏板平面布置图

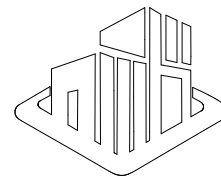

艺术卓越 鼎级创作  
ARTISTIC EXCELLENCE TRIPOD CREATION

艺卓鼎创工程设计有限公司  
YI ZHUO DING CHUANG ENGINEERING DESIGN Co., LTD

说明:

备注:

1. 本图未经我司设计师之批准, 不得随意将任何部分翻印、改动, 违者必究。
2. 勿以比例量度此图, 一切应依图内数字所示为准。
3. 本图所有涉及梁、柱、挡土墙等构造结构设计均需具备专业资质设计单位或结构工程师复核无误后方可实施。
4. 本图以最后更正之版本作实, 其它版本自动作废。
5. 本图须加盖本院出图印章, 否则一律无效。

审 定	费泽浩	费泽浩
审 核	费泽浩	费泽浩
项目负责人	费泽浩	费泽浩
专业负责人	费泽浩	费泽浩
校 对	咸 军	咸 军
设 计	王永宏	王永宏
绘 图	王永宏	王永宏

建设单位

贵州省建设工程设计出图专用章

艺卓鼎创工程设计有限公司

资质等级范围: 建筑行业(建筑工程)甲级

资质证书编号: A252007973 有效期至: 2028年12月31日

厦门市源宏兴实业有限公司

屋顶光伏项目

图名

拟建光伏板平面布置图

中华人民共和国一级注册建筑师

姓 名: 费泽浩

注册号: 5200797-009

有效期: 至2026年07月

项目编号

姓 名

注册号

有效期


日期

版 次


图 号

(公司出图专用章盖章处)

(审图专用章盖章处)

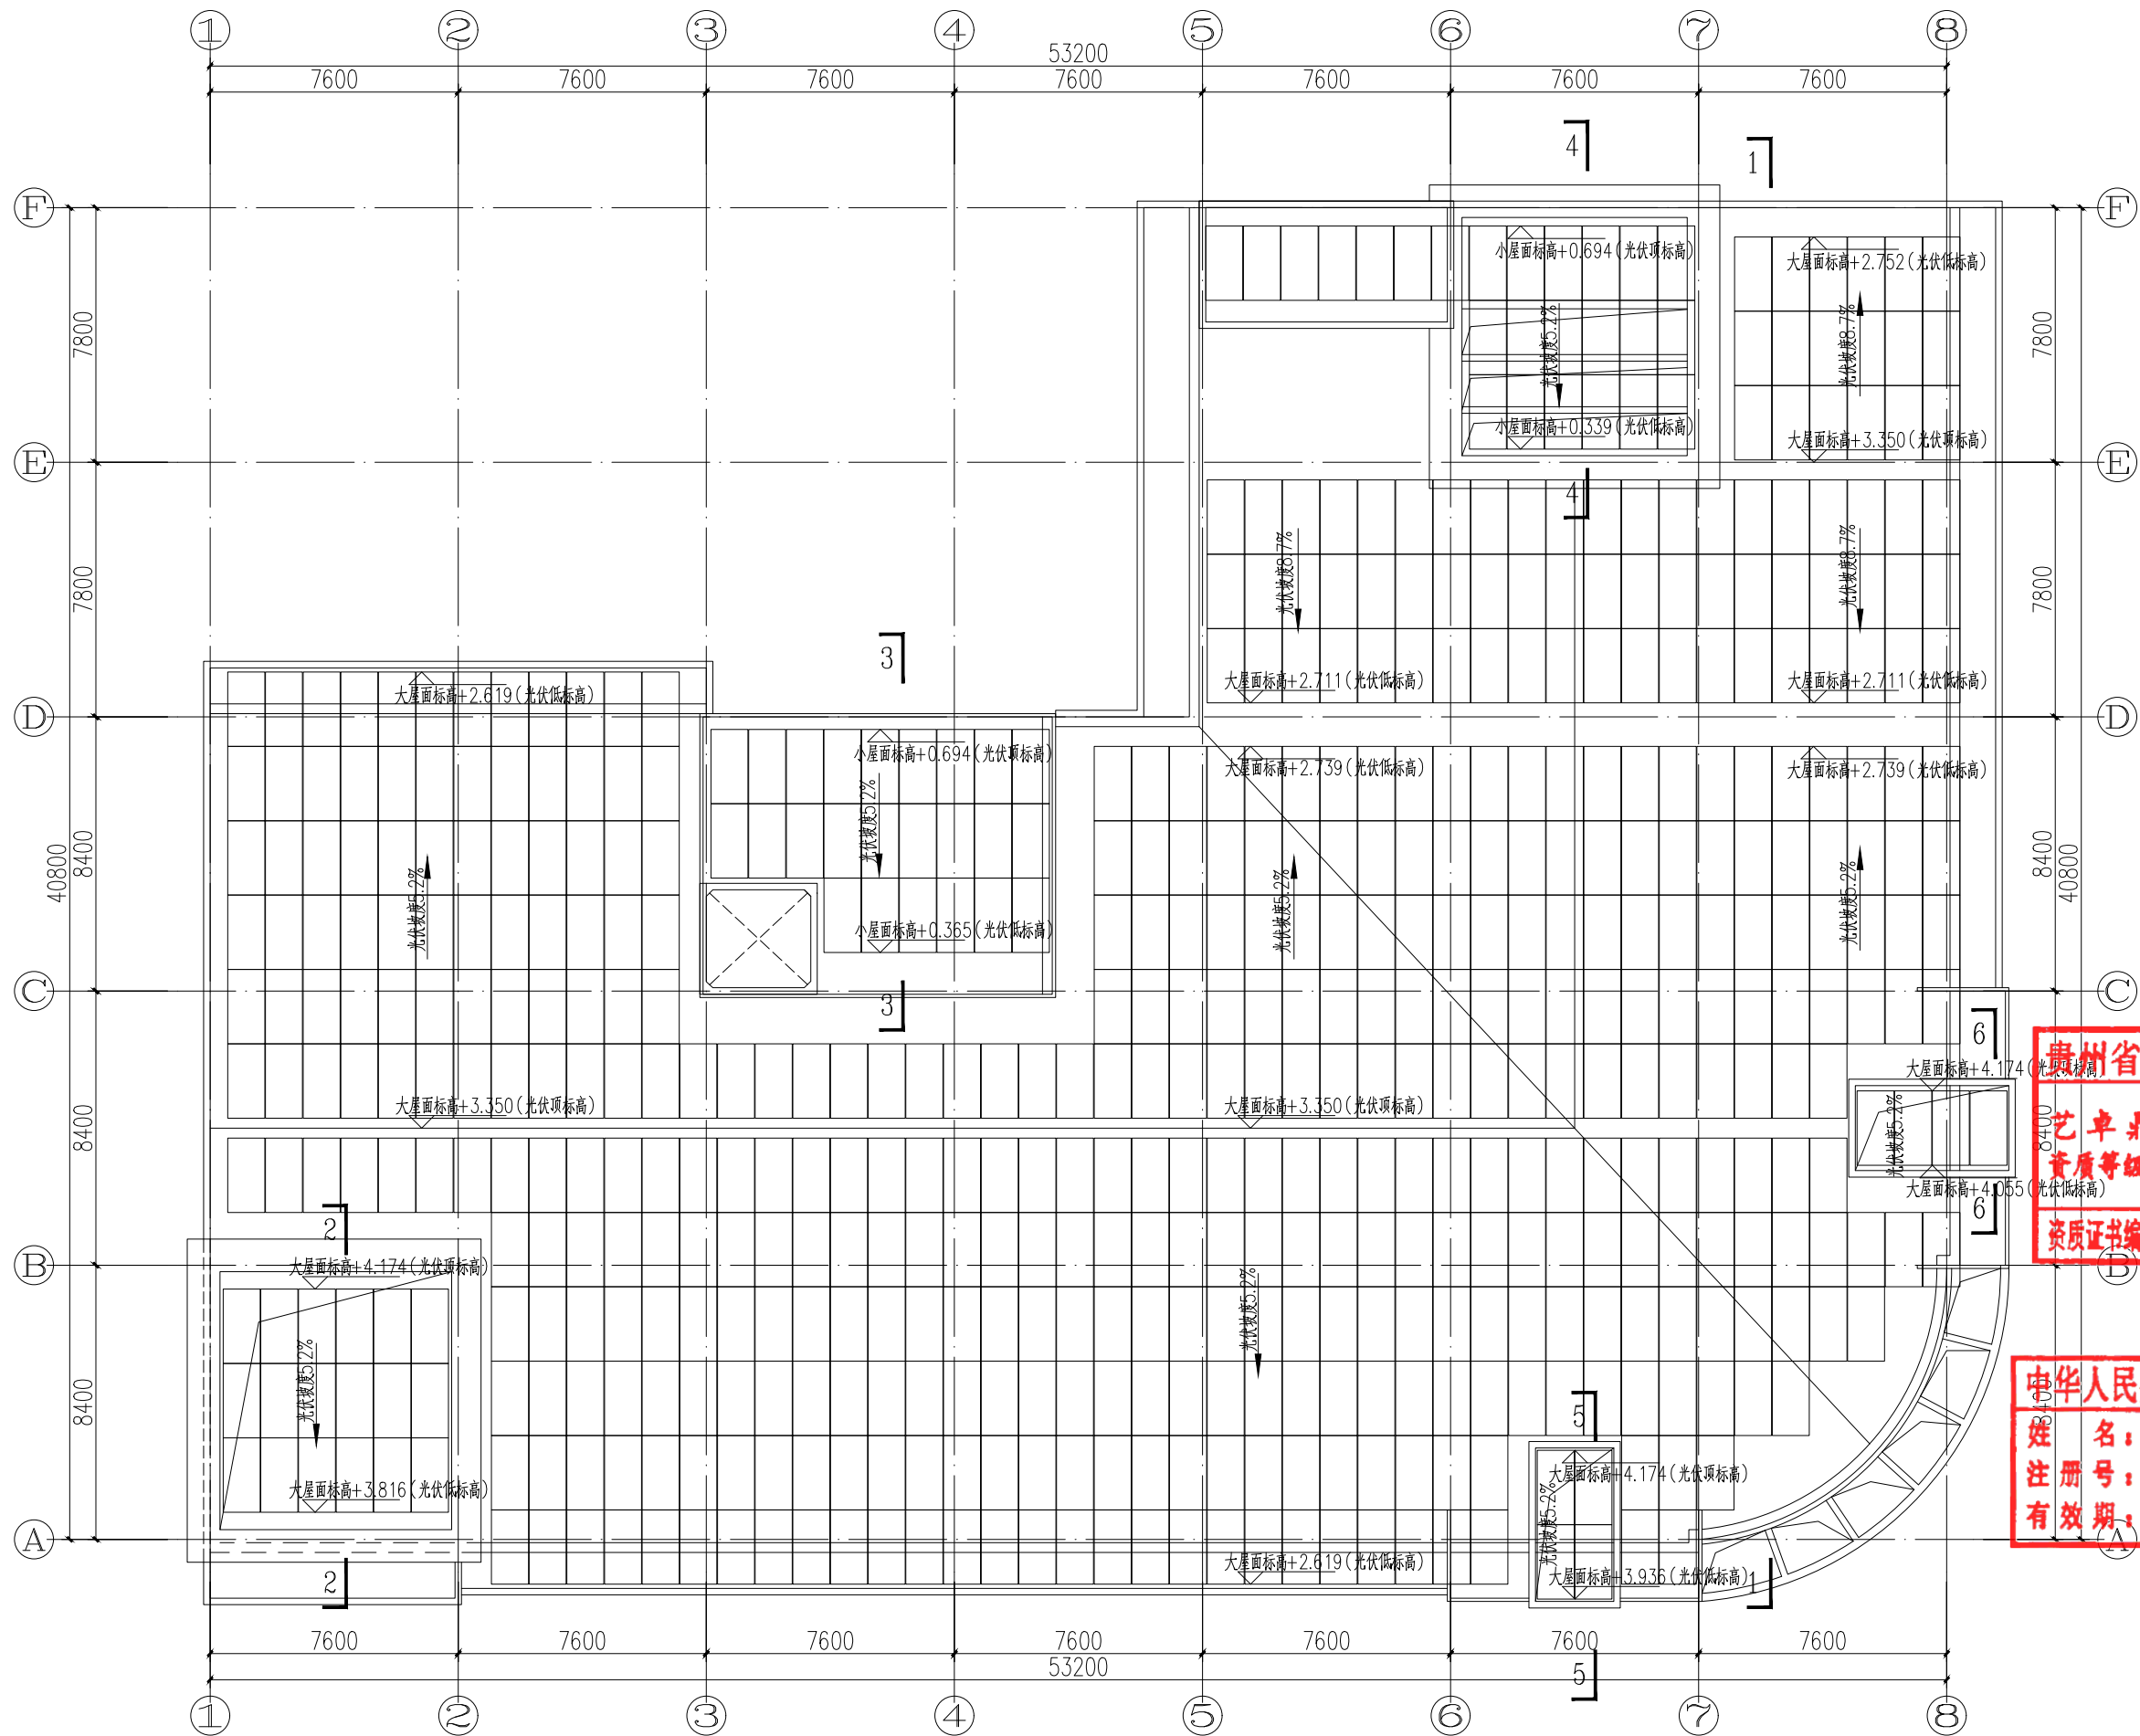

拟建光伏板屋面平面布置图

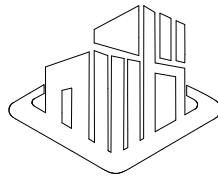

艺术卓越 鼎级创作  
ARTISTIC EXCELLENCE TRIPOD CREATION

艺卓鼎创工程设计有限公司  
YI ZHUO DING CHUANG ENGINEERING DESIGN Co., LTD

说明:

备注:

1. 本图未经我司设计师之批准, 不得随意将任何部分翻印、改动, 违者必究。
2. 勿以比例量度此图, 一切应依图内数字所示为准。
3. 本图所有涉及梁、柱、挡土墙等构造结构设计均需具备专业资质设计单位或结构工程师复核无误后方可实施。
4. 本图以最后更正之版本作实, 其它版本自动作废。
5. 本图须加盖本院出图印章, 否则一律无效。

审 定	费泽浩	费泽浩
审 核	费泽浩	费泽浩
项目负责人	费泽浩	费泽浩
专业负责人	费泽浩	费泽浩
校 对	咸 军	咸 军
设 计	王永宏	王永宏
绘 图	王永宏	王永宏

建设单位

贵州省建设工程设计出图专用章

厦门市源宏兴实业有限公司

艺卓鼎创工程设计有限公司

资质等级范围: 建筑行业(建筑工程)甲级

资质证书编号: A252007973 有效期至: 2028年7月7日

厦门市源宏兴实业有限公司

图名

拟建光伏板屋面平面布置图

中华人民共和国一级注册建筑师

姓名: 费泽浩

注册号: 5200797-009

有效期: 至2026年07月

项目编号

专业

执业

日期

版次

图号

(公司出图专用章盖章处)

(审图专用章盖章处)





艺术卓越 鼎级创作  
ARTISTIC EXCELLENCE TRIPOD CREATION

艺卓鼎创工程设计有限公司  
YI ZHUO DING CHUANG ENGINEERING DESIGN Co., Ltd

说明:

备注:

1. 本图未经我司设计师之批准, 不得随意将任何部分翻印、改动, 违者必究。
2. 勿以比例量度此图, 一切应依图内数字所示为准。
3. 本图所有涉及梁、柱、挡土墙等构造结构专业设计均需具备专业资质设计单位或结构工程师复核无误后方可实施。
4. 本图以最后更正之版本作实, 其它版本自动作废。
5. 本图须加盖本院出图印章, 否则一律无效。

审 定	费泽浩	费泽浩
审 核	费泽浩	费泽浩
项目负责人	费泽浩	费泽浩
专业负责人	费泽浩	费泽浩
校 对	威 军	威 军
设 计	王永宏	王永宏
绘 图	王永宏	王永宏

建设单位

贵州省建设工程设计出图专用章

艺卓鼎创工程设计有限公司

资质等级范围: 建筑行业(建筑工程)甲级

资质证书编号: A252007973 有效期至: 2028年7月7日

厦门市源宏兴实业有限公司

图名

拟建光伏板立面图1

中华人民共和国一级注册建筑师

姓名: 费泽浩

注册号: 5200797-009

有效期: 至2026年07月

项目编号

专业


日期

版 次

图 号

公司出图专用章盖章处)

审图专用章盖章处)

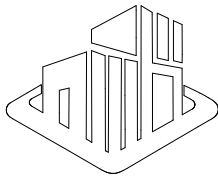

艺术卓越 鼎级创作  
ARTISTIC EXCELLENCE TRIPOD CREATION

艺卓鼎创工程设计有限公司  
YI ZHUO DING CHUANG ENGINEERING DESIGN CO., LTD.

说明:

备注:

1. 本图未经我司设计师之批准, 不得随意将任何部分翻印、改动, 违者必究。
2. 勿以比例量度此图, 一切应依图内数字所示为准。
3. 本图所有涉及梁、柱、挡土墙等构造结构专业设计均需具备专业资质设计单位或结构工程师复核无误后方可实施。
4. 本图以最后更正之版本作实, 其它版本自动作废。
5. 本图须加盖本院出图签章, 否则一律无效。

审 定	费泽浩	费泽浩
审 核	费泽浩	费泽浩
项目负责人	费泽浩	费泽浩
专业负责人	费泽浩	费泽浩
校 对	戚 军	戚 军
设 计	王永宏	王永宏
绘 图	王永宏	王永宏

建设单位

贵州省建设工程设计出图专用章

艺卓鼎创工程设计有限公司

资质等级范围: 建筑行业(建筑工程)甲级

资质证书编号: A252007973 有效期至: 2028年12月31日

图名

拟建光伏板立面图2

中华人民共和国一级注册建筑师

姓 名: 费泽浩

注册号: 5200797-009

有效期: 至2026年07月

项目编号

专 业


日期

版 次

图 号

(公司出图专用章盖章处)

(审图专用章盖章处)

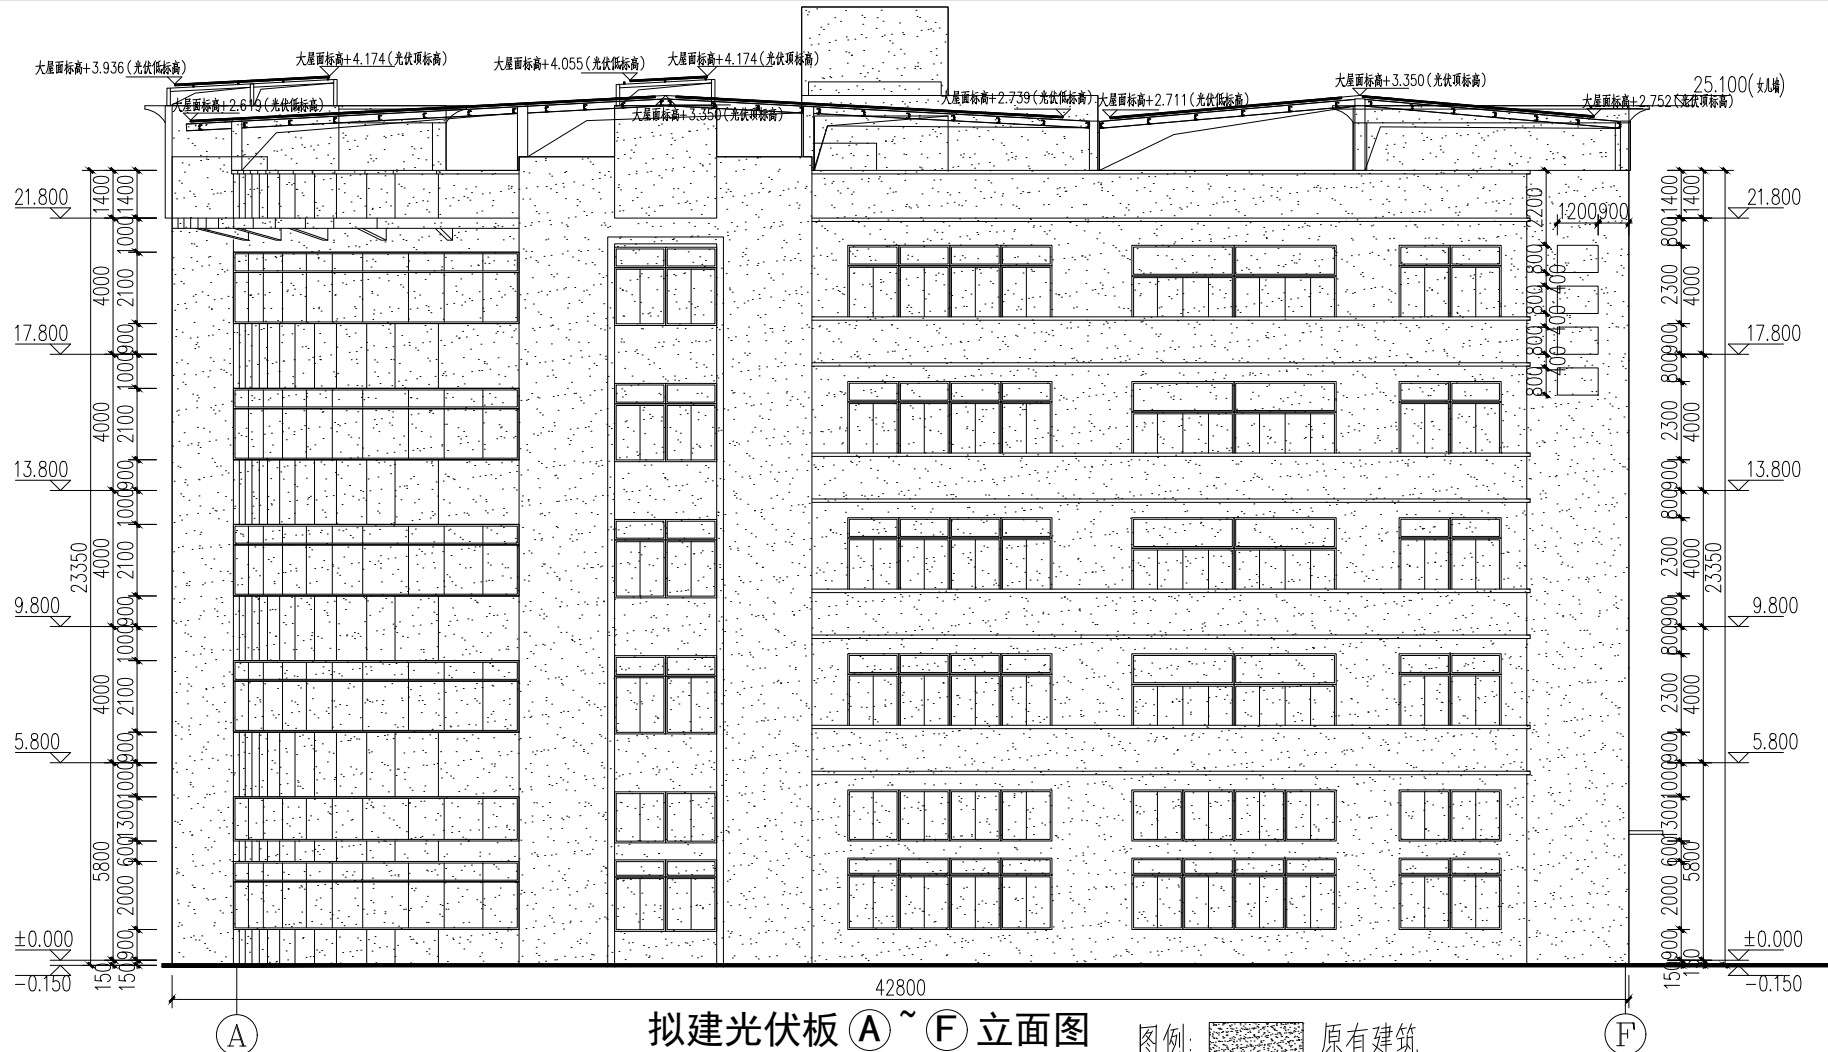

拟建光伏板 A~F 立面图


图例: 原有建筑




拟建光伏板 F~A 立面图

图例: 原有建筑



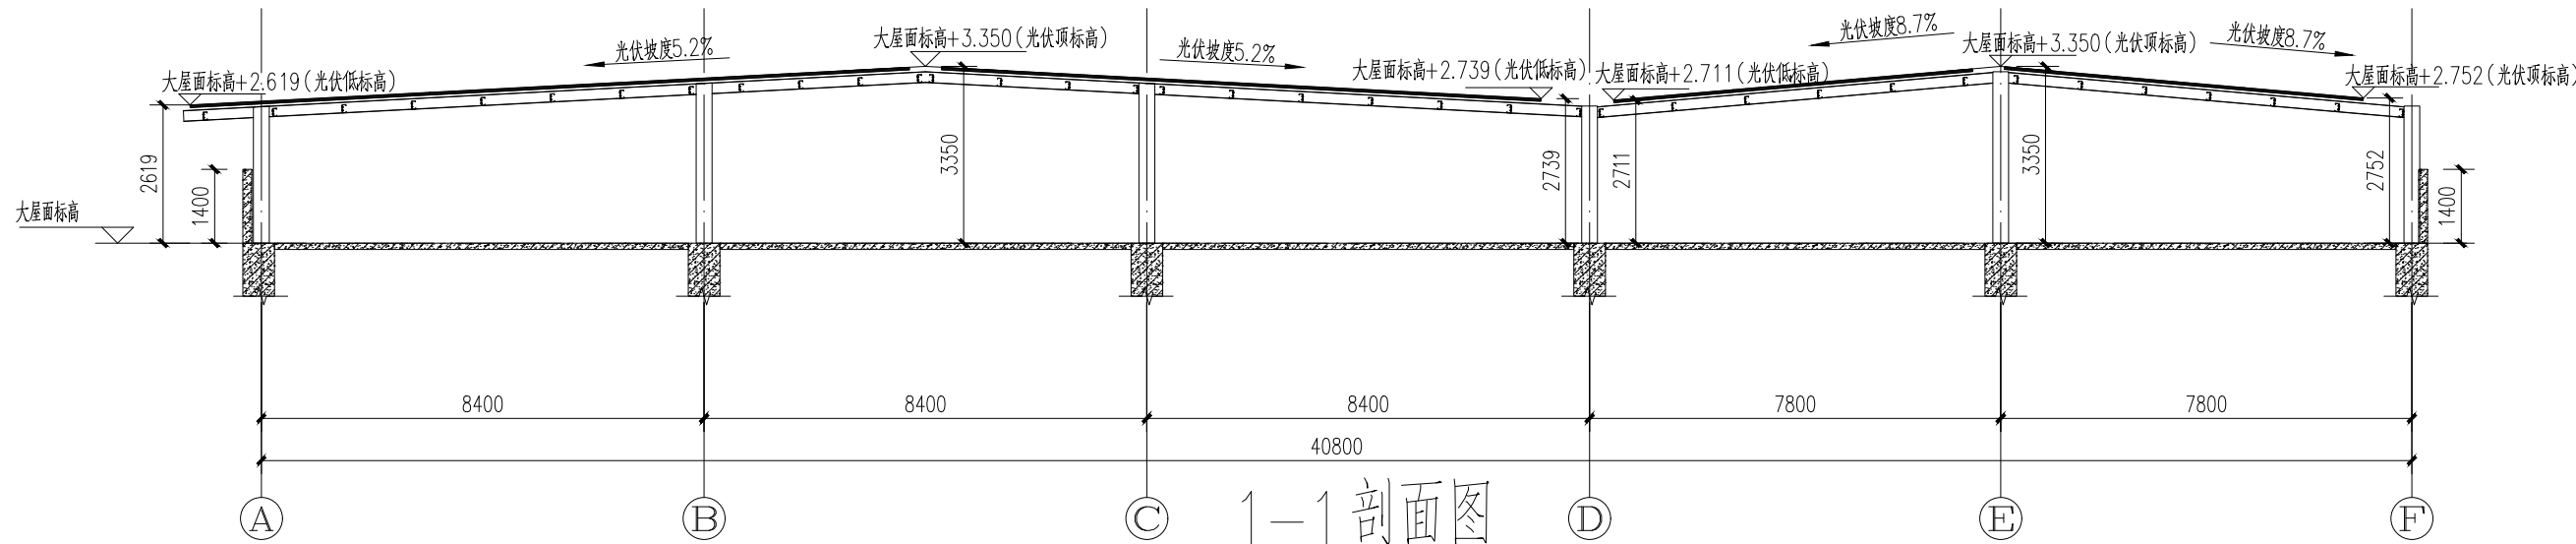


1-1 剖面图

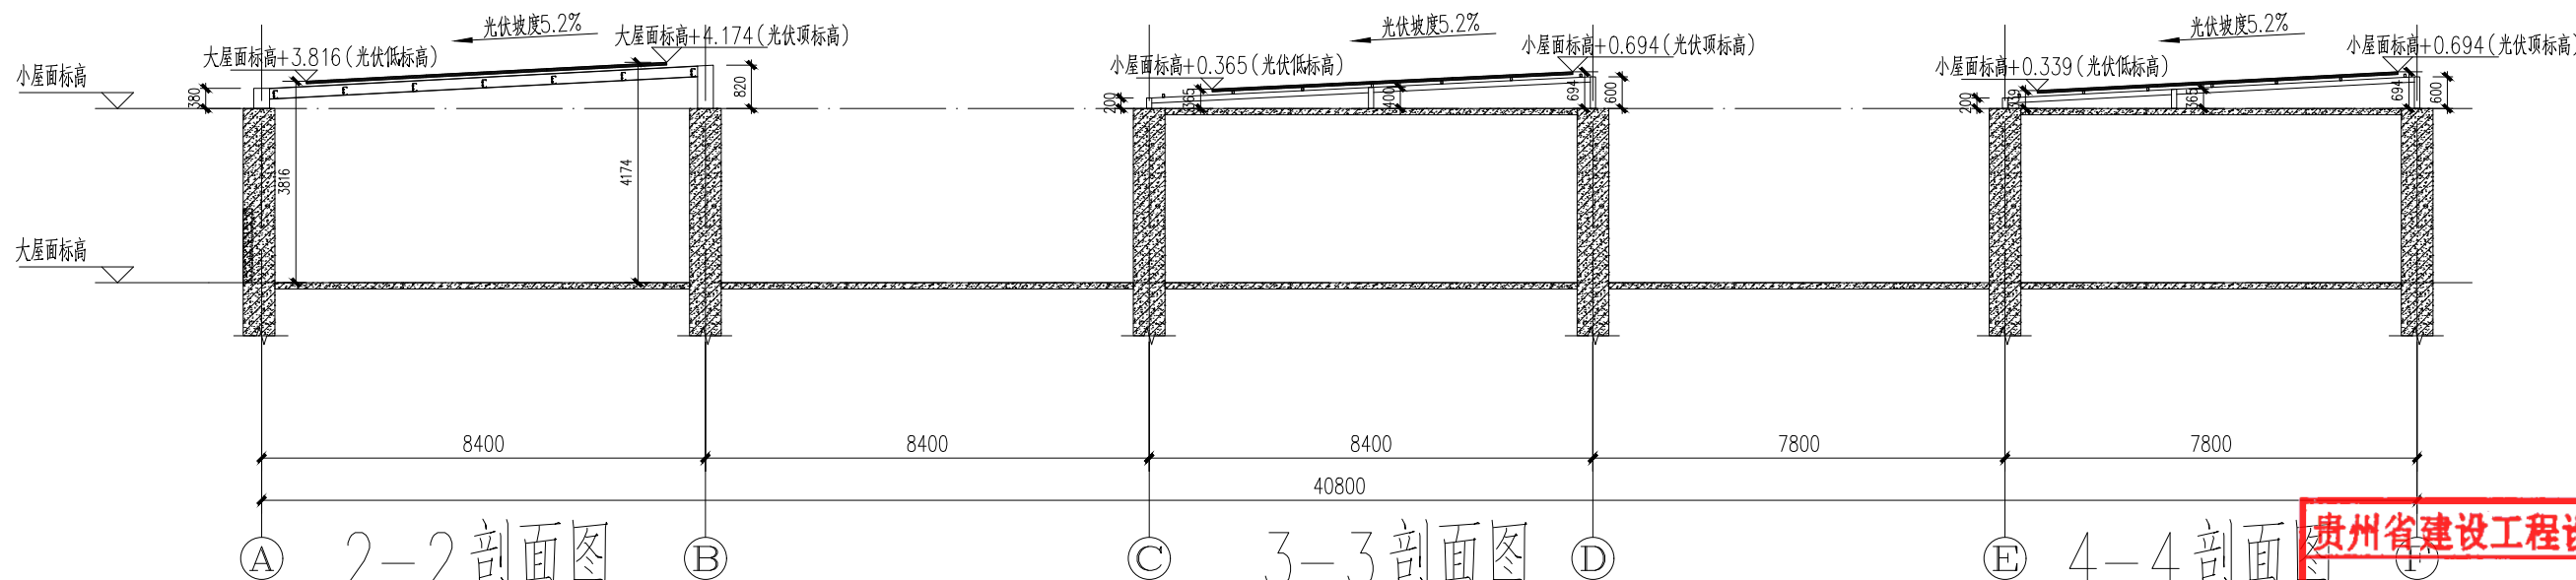

2-2 剖面图


3-3 剖面图

4-4 剖面图

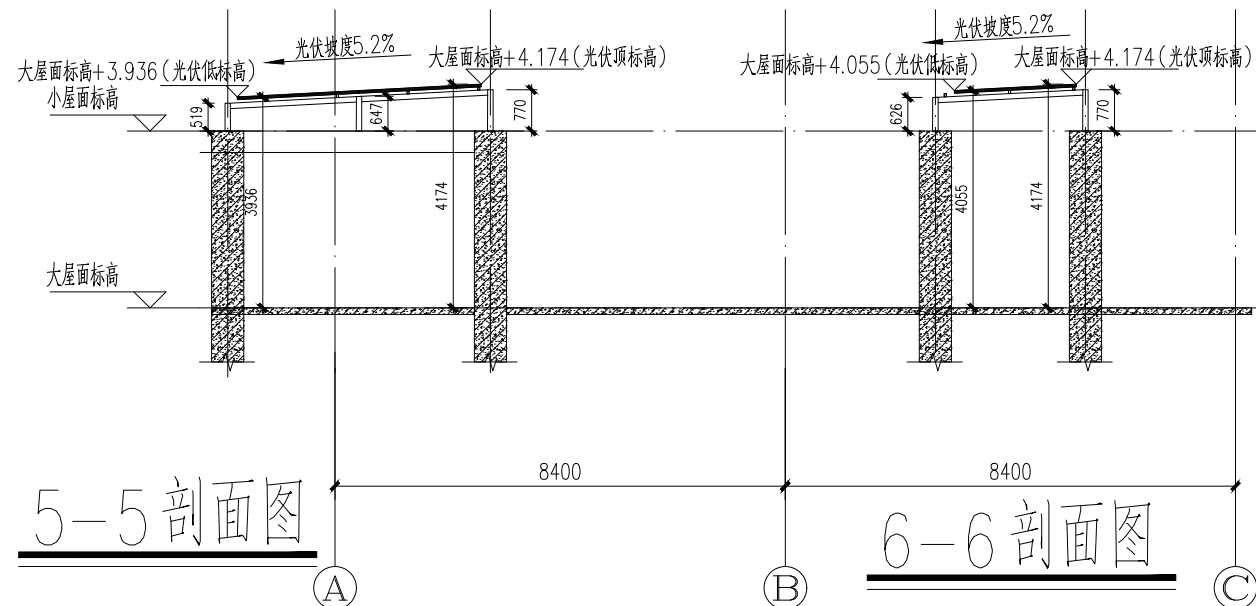

5-5 剖面图

6-6 剖面图

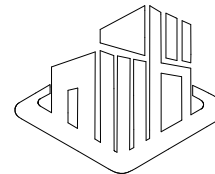

艺术卓越 鼎级创作  
ARTISTIC EXCELLENCE TRIPOD CREATION

艺卓鼎创工程设计有限公司  
YI ZHUO DING CHUANG ENGINEERING DESIGN CO., LTD

说明:

备注:

1. 本图未经我司设计师之批准, 不得随意将任何部分翻印、改动, 违者必究。
2. 勿以比例量度此图, 一切应依图内数字所示为准。
3. 本图所有涉及梁、柱、挡土墙等构造结构专业设计均需具备专业资质设计单位或结构工程师复核无误后方可实施。
4. 本图以最后更正之版本作实, 其它版本自动作废。
5. 本图须加盖本院出图印章, 否则一律无效。

审 定	费泽浩	费泽浩
审 核	费泽浩	费泽浩
项目负责人	费泽浩	费泽浩
专业负责人	费泽浩	费泽浩
校 对	戚 军	戚 军
设 计	王永宏	王永宏
绘 图	王永宏	王永宏

建设单位

贵州省建设工程设计出图专用章

艺卓鼎创工程设计有限公司

资质等级范围: 建筑行业(建筑工程)甲级

资质证书编号: A252007973 有效期至: 2028年7月7日

中华人民共和国一级注册建筑师

姓 名: 费泽浩

注册号: 5200797-009

有效期: 至2026年07月

图名

拟建光伏板剖面图

项目编号

姓 名

注册号

有效期

日期

版 次

图 号

(公司出图专用章盖章处)

(审图专用章盖章处)