


厦门佰颐泰普科技有限公司遮雨棚豁免工程

福建省工程勘察设计图纸专用章
福建天健工程设计有限公司
专业: 建筑工程
等级: 甲级 证号: A135008055
有效期至: 2028年12月11日

中华人民共和国一级注册建筑师
姓名: 李佐亮
注册号: 3500805-007
有效期: 至2026年06月




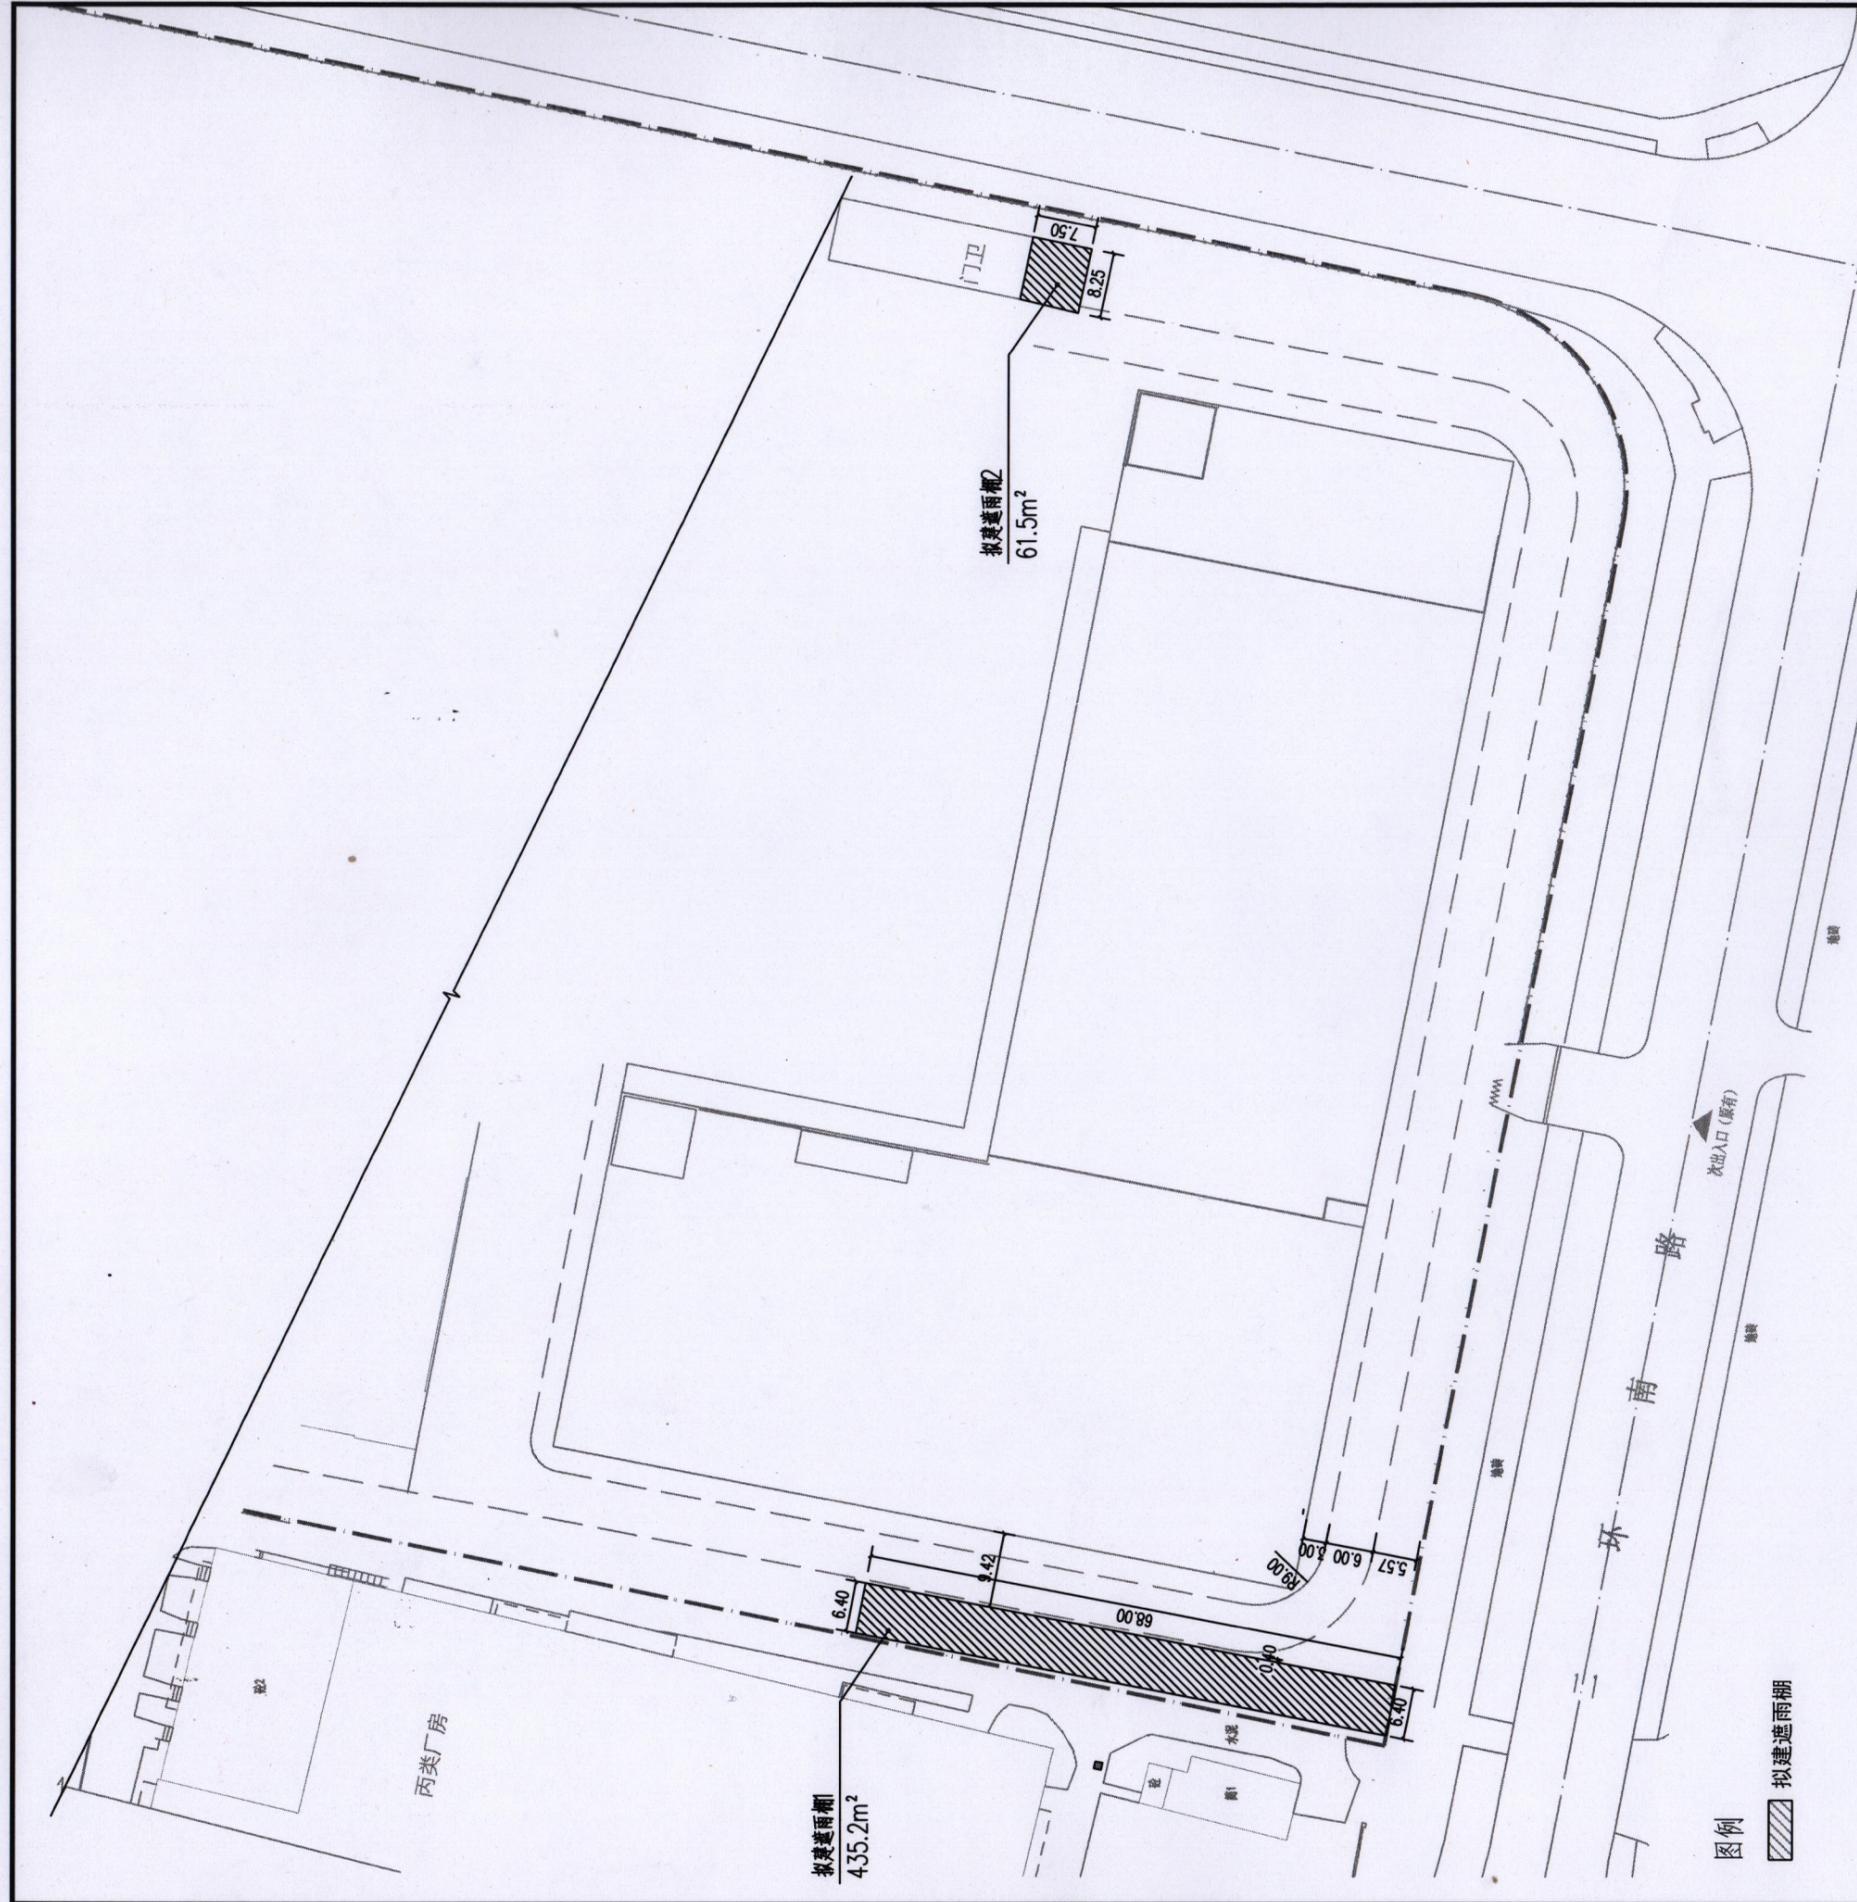

总平面及竖向布置图

拟建工程技术经济指标表

序号	名称	建筑占地面积	建筑面积	单位	备注
1	遮雨棚1	435.2	435.2	m ²	37.9m
2	遮雨棚2	61.5	61.5	m ²	
	总计	496.7	496.7	m ²	

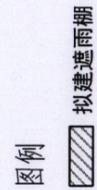

设计单位:



福建天健工程设计有限公司

设计证书编号: A135008055

福建省工程勘察设计院有限公司
 福建天健工程设计有限公司
 资质等级: 甲级
 范围: 建筑工程
 证号: A135008055
 有效期至: 2028年12月11日

注册师执业章:

中华人民共和国一级注册建筑师
 姓名: 李佐亮
 注册号: 350805-007
 有效期至: 至2026年06月



施工图审查机构:

施工图审查合格书证号:

FJSSJZ-

会签栏	建筑	
	结构	
	给排水	
	电气	
	暖通	

建设单位:

厦门佰颐泰普科技有限公司

工程名称:

厦门佰颐泰普科技有限公司遮雨棚豁免工程

设计编号

图名:

总平示意图

审定	陈炜
工程负责人	李佐亮
专业负责人	李佐亮
审核	李佐亮
校对	陈炜
设计	洪飞跃
制图	洪飞跃

比例		图别	方案
日期	25.11	图号	01
文件名			第 版

设计单位:



福建天健工程设计有限公司

设计证书编号: A135008055
设计资质等级: 甲级

注册执业章:



注册执业章:

中华人民共和国一级注册建筑师

姓名: 李佐亮

注册号: 3500805-007

有效期至: 至2026年06月

备注:

施工图审查机构:

施工图审查合格书证号:

FJSSJZ-

会	建筑		
签	结构		
栏	给排水		
	电气		
	暖通		

建设单位:

厦门佰顺泰普科技有限公司


工程名称:

厦门佰顺泰普科技有限公司遮雨棚安装工程


设计编号: 遮雨棚

图名: 遮雨棚] 层平面图 ①~⑪轴立面图
1-1 遮雨棚] 屋面平面图 ①~⑪轴立面图


审定	陈焯	
工程负责人	李佐亮	
专业负责人	李佐亮	
审核	李佐亮	
校对	陈焯	
设计	洪飞雁	
制图	洪飞雁	
比例		图别 方案
日期		图号 02
文件名		第 版

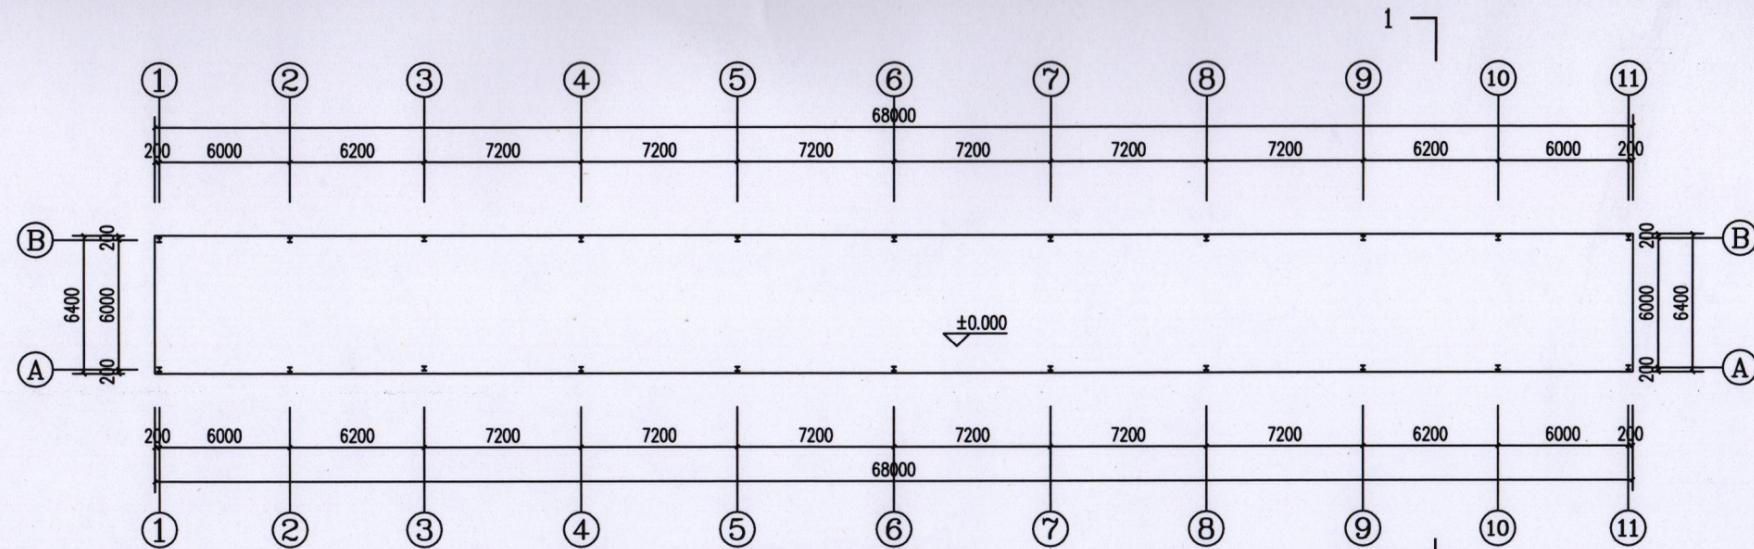


遮雨棚一层平面图 1:100

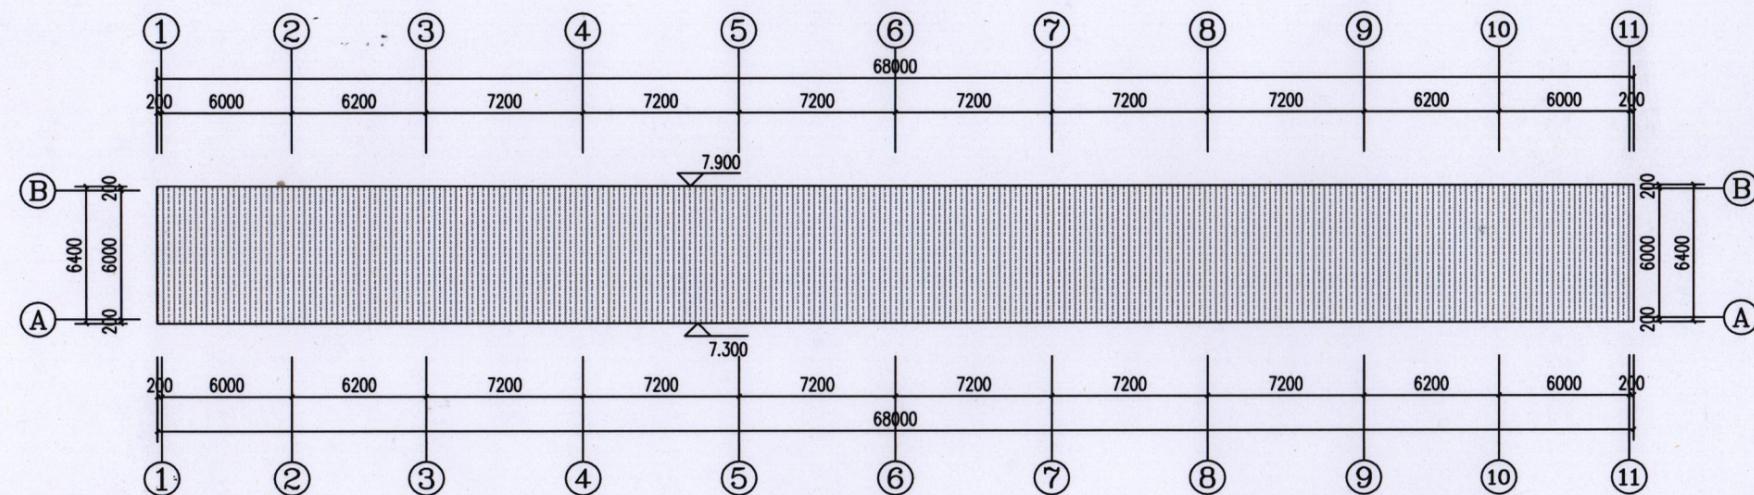


遮雨棚屋面平面图 1:100

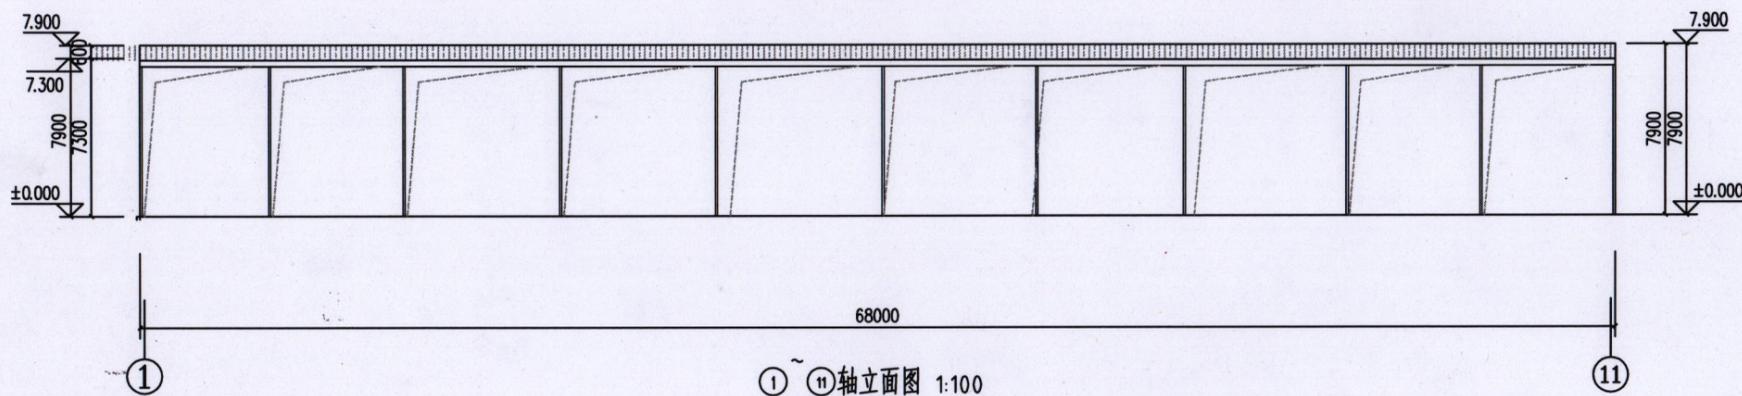

①~⑪轴立面图 1:100

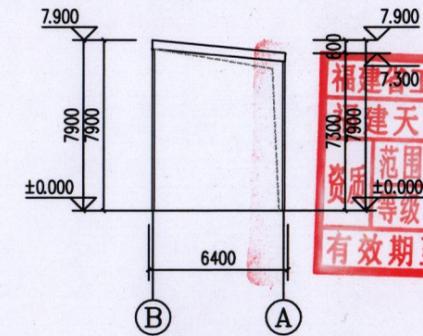


B~A轴立面图 1:100

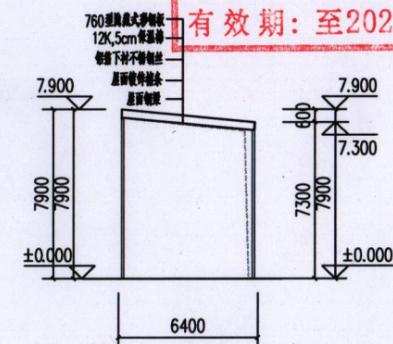


1-1 1:100




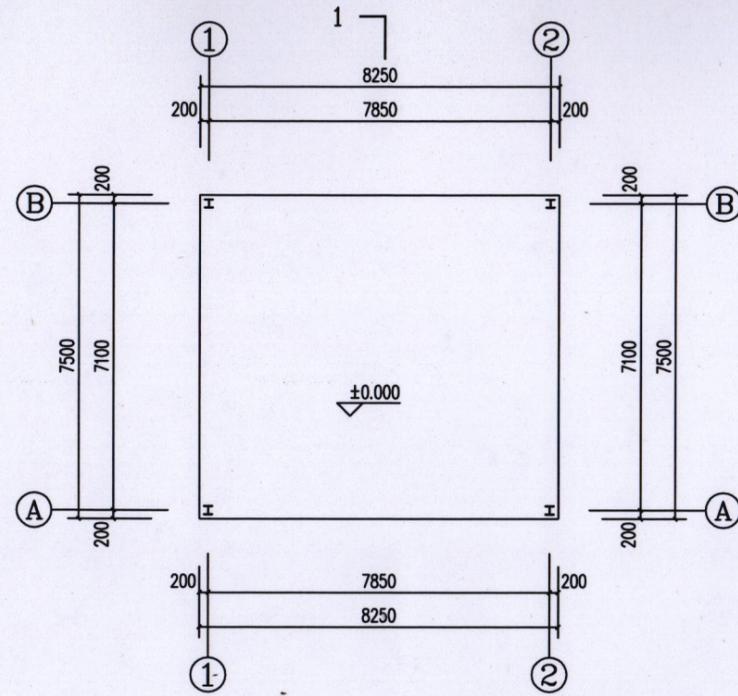


1-1 遮雨棚2层平面图 1:100

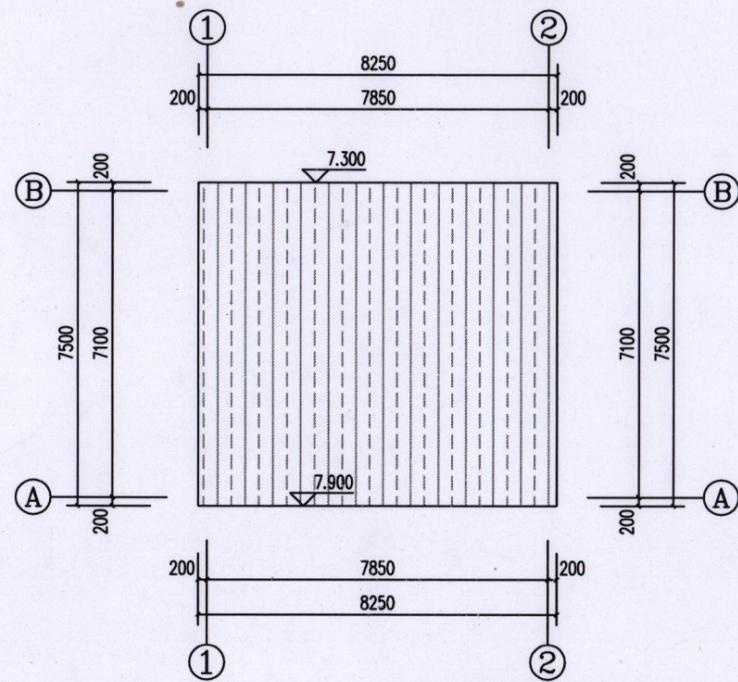


1-1 遮雨棚2屋面平面图 1:100

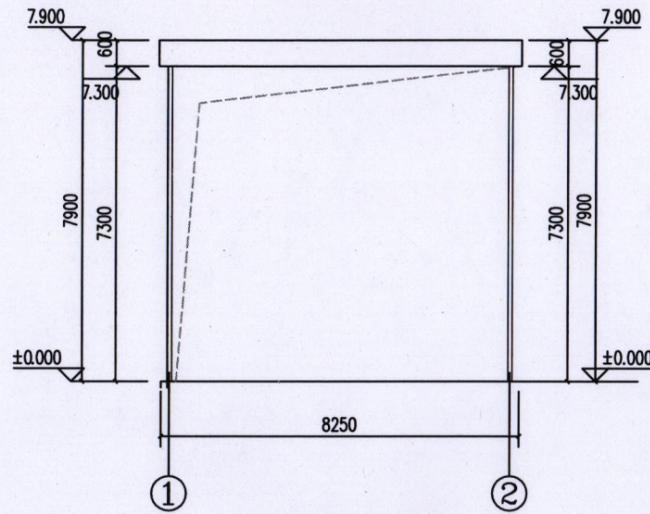

1-2轴立面图 1:100

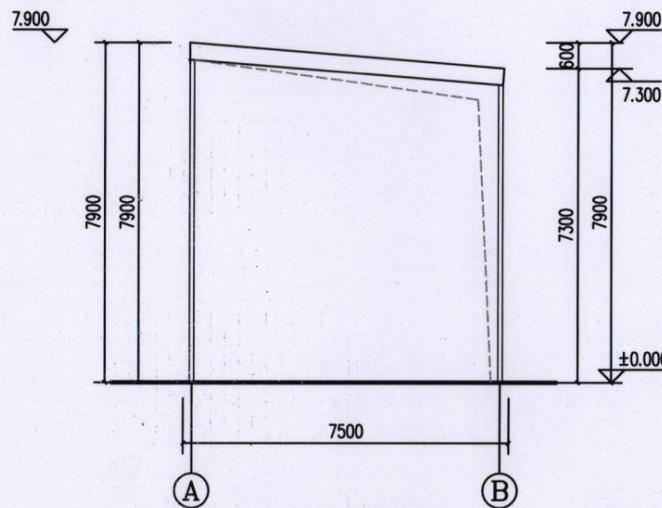

A-B轴立面图 1:100

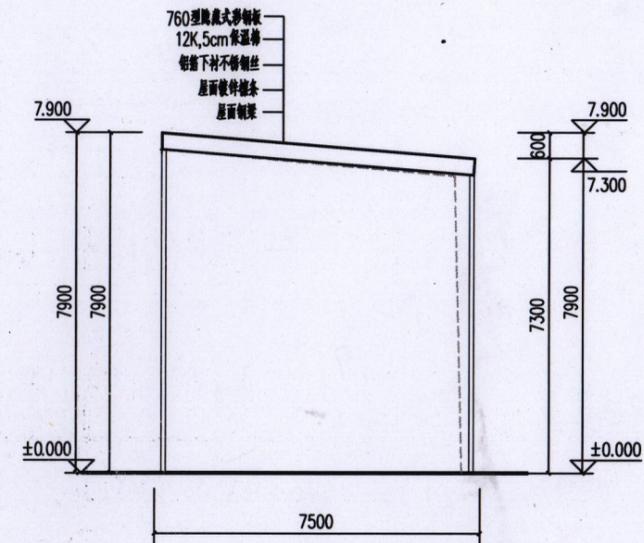

1-1 1:100

设计单位:



福建天健工程设计有限公司

设计证书编号: A135008055

福建省工程勘察设计图章专用章
福建天健工程设计有限公司
范围: 建筑工程
资质等级: 甲级 证号: A135008055
有效期至: 2028年12月11日

中华人民共和国一级注册建筑师
姓名: 李佐亮
注册号: 3500805-007
有效期至: 至2026年06月



施工图审查机构:

施工图审查合格证书号:
FJSSJZ-

会签	建筑	
结构		
给排水		
电气		
暖通		

建设单位:

厦门海明普科技有限公司

工程名称:

厦门海明普科技有限公司遮雨棚工程

设计编号: 遮雨棚2

图名: 遮雨棚2-一层平面图 ①轴立面图
1-1 遮雨棚2-屋面平面图 ②轴立面图

审定	陈炜
工程负责人	李佐亮
专业负责人	李佐亮
审核	李佐亮
校对	陈炜
设计	洪飞版
制图	洪飞版

比例		图别	方案
日期		图号	03
文件名			第 版