



建筑工程设计甲级证书编号：
A144055561
城乡规划编制甲级资质证书编号：
[建]城规编(161384)
给水、排水、桥梁、道路、
园林、人防工程设计乙级
证书编号：A244007828

广州博厦建筑设计研究院有限公司
GUANGZHOU BOSHA INSTITUTE OF ARCHITECTURAL DESIGN CO.,LTD.



业务号 Project No.	
专业 Discipline	建筑
子项编号 Sub-Project No.	
设计阶段 Stage	
图号 Drawing No.	
日期 Date	2025.11

图纸目录
Drawing List

序号 S.N	图纸名称 Drawing Title	图号 Drawing No.	图幅 Size	备注 Comments
00	图纸目录			
01	总平面图			
02	增设遮雨棚1平立剖			
03				
04				
广东省建设工程勘察设计院 图专用章
单位名称：广州博厦建筑设计研究院有限公司
业务范围：建筑行业(建筑工程)甲级
资质证书编号：A144055561
有效期至：2030年05月



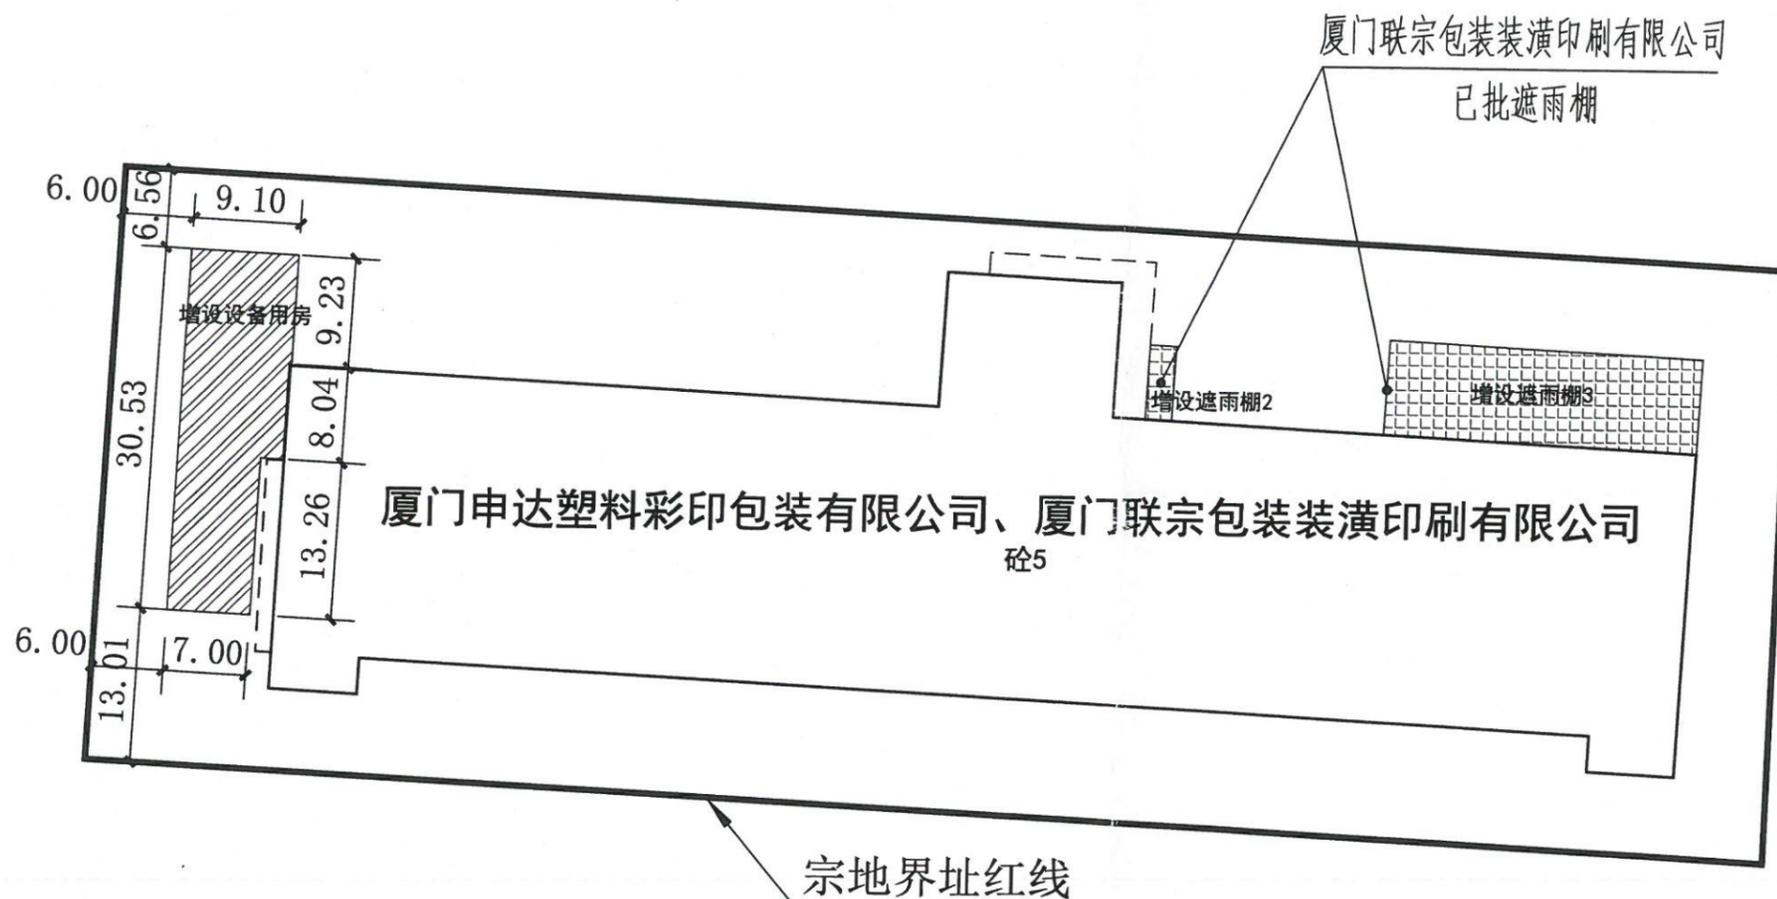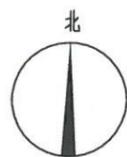

厦门申达塑料彩印包装有限公司、厦门联宗包装装潢印刷有限公司
 砵5

总平面图

说明:

1/本图依据甲方提供的相关资料进行绘制,
 图中标注尺寸以m为单位。

图例: 阴影部分为增设设备用房。

备注
 COMMENTS

设计单位
 DESIGN
 INSTITUTE

广州博厦建筑设计研究院有限公司
 GUANGZHOU BOXA ARCHITECTURAL DESIGN
 INSTITUTE CO., LTD.

建筑工程设计甲级;
 给水、排水、桥梁、道路、园林、人防工程设计乙级
 证书编号: A244007828
 城乡规划编制甲级资质证书编号:
 自资规甲字21440265

建设单位
 Client 厦门申达塑料彩印包装有限公司

工程名称
 Project Name 厦门申达塑料彩印包装有限公司
 增设设备用房

子项名称
 Sub-Project

工程编号
 Project No. 子项编号
 Sub-Project No.

审定
 Approved by 辛乐 林

审核
 Verified by 辛乐 林

项目负责人
 Project manager 林志明 林志明

专业负责人
 Profession manager 林志明 林志明

校对
 Checked by 张婕 张婕


设计
 Designer 张恩平 张恩平

中华人民共和国一级注册建筑师
 姓名: 林志明
 注册号: 440082-043
 有效期: 至2027年5月


增设设备用房技术经济指标表

图纸名称 Drawing Title		总平面图	
专业 Discipline		建筑	阶段 Stage
版本 Version No.		图号	JS-01
比例 Scale		日期	
序号	名称	数值	日期
1	计容面积	249.82m ²	
2	总建筑面积	249.82m ²	
3	建筑占地面积	249.82m ²	
4	建筑高度	5.9m	


暖通 HVAC	强电 Electricity	弱电 ELV
建筑 Architecture	结构 Structure	给排水 Plumbing
会 Confirmed by		

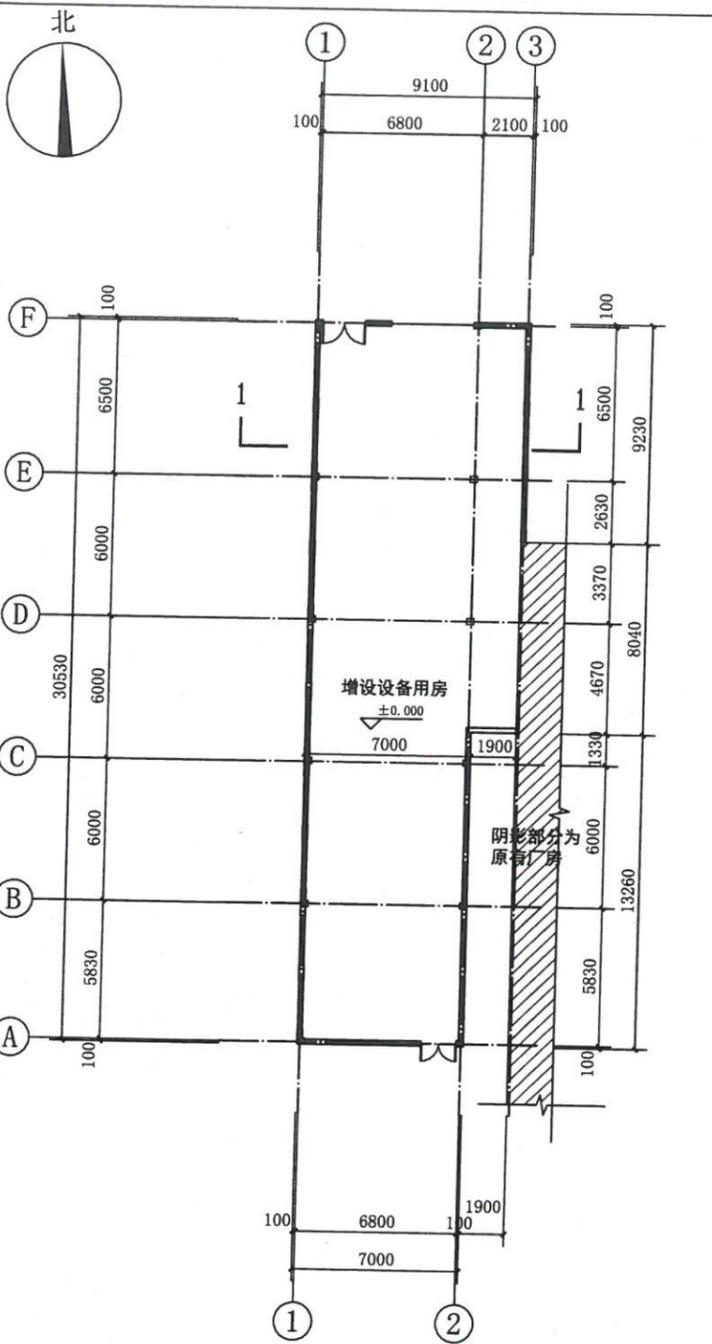


一层平面图 1:200

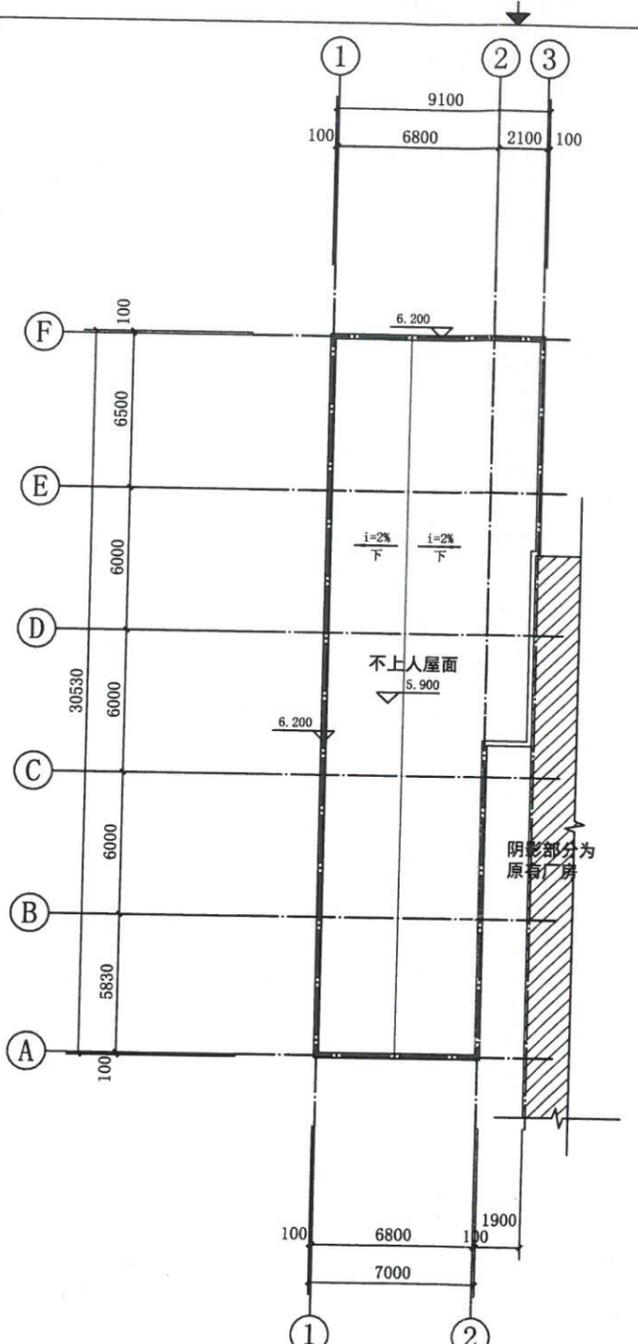


屋顶层平面图 1:200

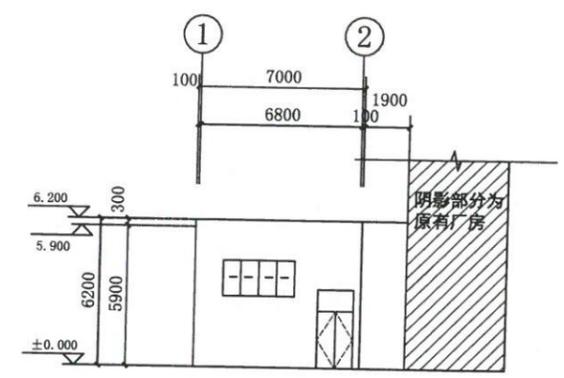


①~②轴立面图 1:200

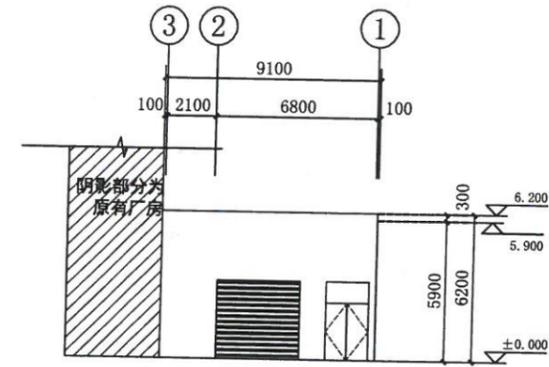


③~①轴立面图 1:200

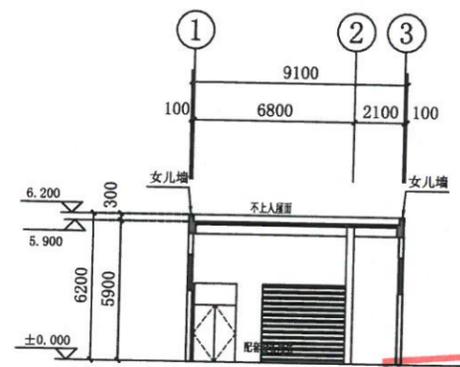

1-1剖面图 1:200

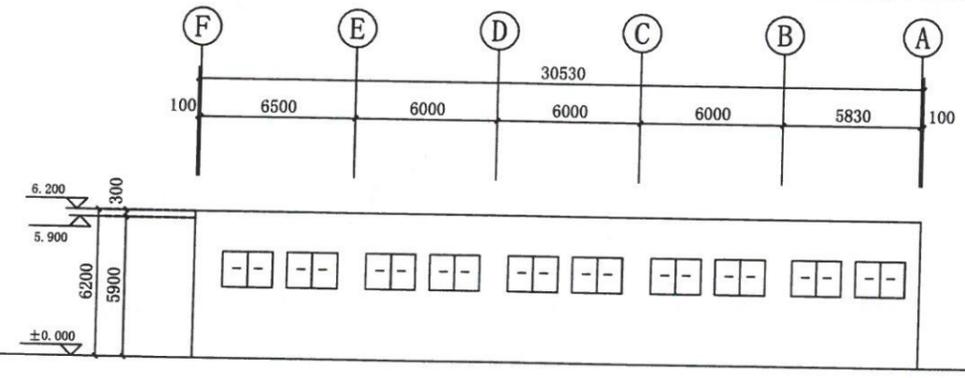

F~A轴立面图 1:200

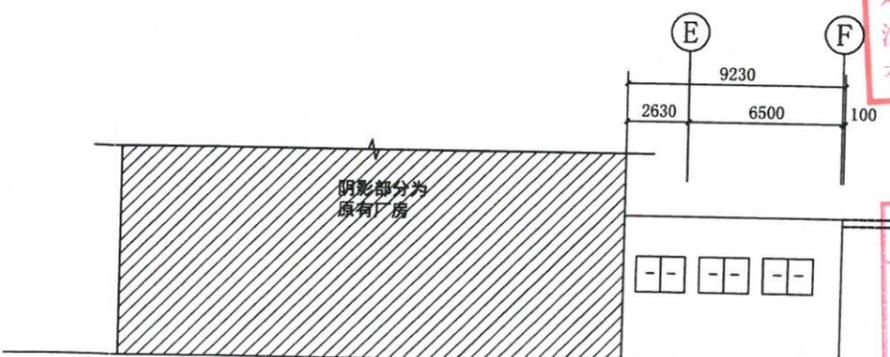

E~F轴立面图 1:200

备注 COMMENTS	
<p>设计单位 DESIGN INSTITUTE</p> <p>广州博厦建筑设计研究院有限公司 GUANGZHOU BOMA ARCHITECTURAL DESIGN INSTITUTE CO., LTD.</p>	
<p>建筑工程设计甲级； 给水、排水、桥梁、道路、园林、人防工程设计乙级 证书编号：A244007828 城乡规划编制甲级资质证书编号： 自资规甲字21440265</p>	
建设单位 Client	厦门申达塑料彩印包装有限公司
工程名称 Project Name	厦门申达塑料彩印包装有限公司 增设备用房
子项目名称 Sub-Project	
工程编号 Project No.	子项目编号 Sub-Project No.
审定 Approved by	辛乐 林志明
审核 Verified by	辛乐 林志明
项目负责人 Project manager	林志明 林志明
专业负责人 Profession manager	林志明 林志明
校对 Checked by	张婕 张恩平
姓名 Designer	林志明 张恩平
注册号 Registration No.	4400782-048
有效期 Valid Period	至2023年05月12日
图纸名称 Drawing Title	增设备用房1平立制
专业 Discipline	建筑
阶段 Stage	
版次 Version No.	图号 Drawing No.
比例 Scale	日期 Date
<p>注册执业专用章 Stamp of Registration 名称：广州博厦建筑设计研究院有限公司 业务范围：建筑行业（建筑工程）甲级 资质证书编号：A244007828 有效期至：2030年05月12日 单位出图专用章 Stamp of design unit </p>	
<p>图纸需经相关图审机构审查合格后方可用于施工</p>	

暖通 HVAC	强电 Electricity	弱电 ELV
建筑 Architecture	结构 Structure	给排水 Plumbing
会签 Confirmed by		