

厦门赢晟科技有限公司(原维高)遮雨棚

中华人民共和国一级注册建筑师
姓名：魏军强
注册号：5101076-016
有效期：至2026年10月



四川省建设工程设计出图专用章
中科科航工程设计有限公司
资质等级范围：工程设计建筑行业(建筑工程)甲级
工程设计风景园林工程专项甲级；工程设计公路行业公路专业乙级
资质证书编号：A151010761 有效期至：2027年09月28日



横 五 路

纵




厦门



用地红线

路

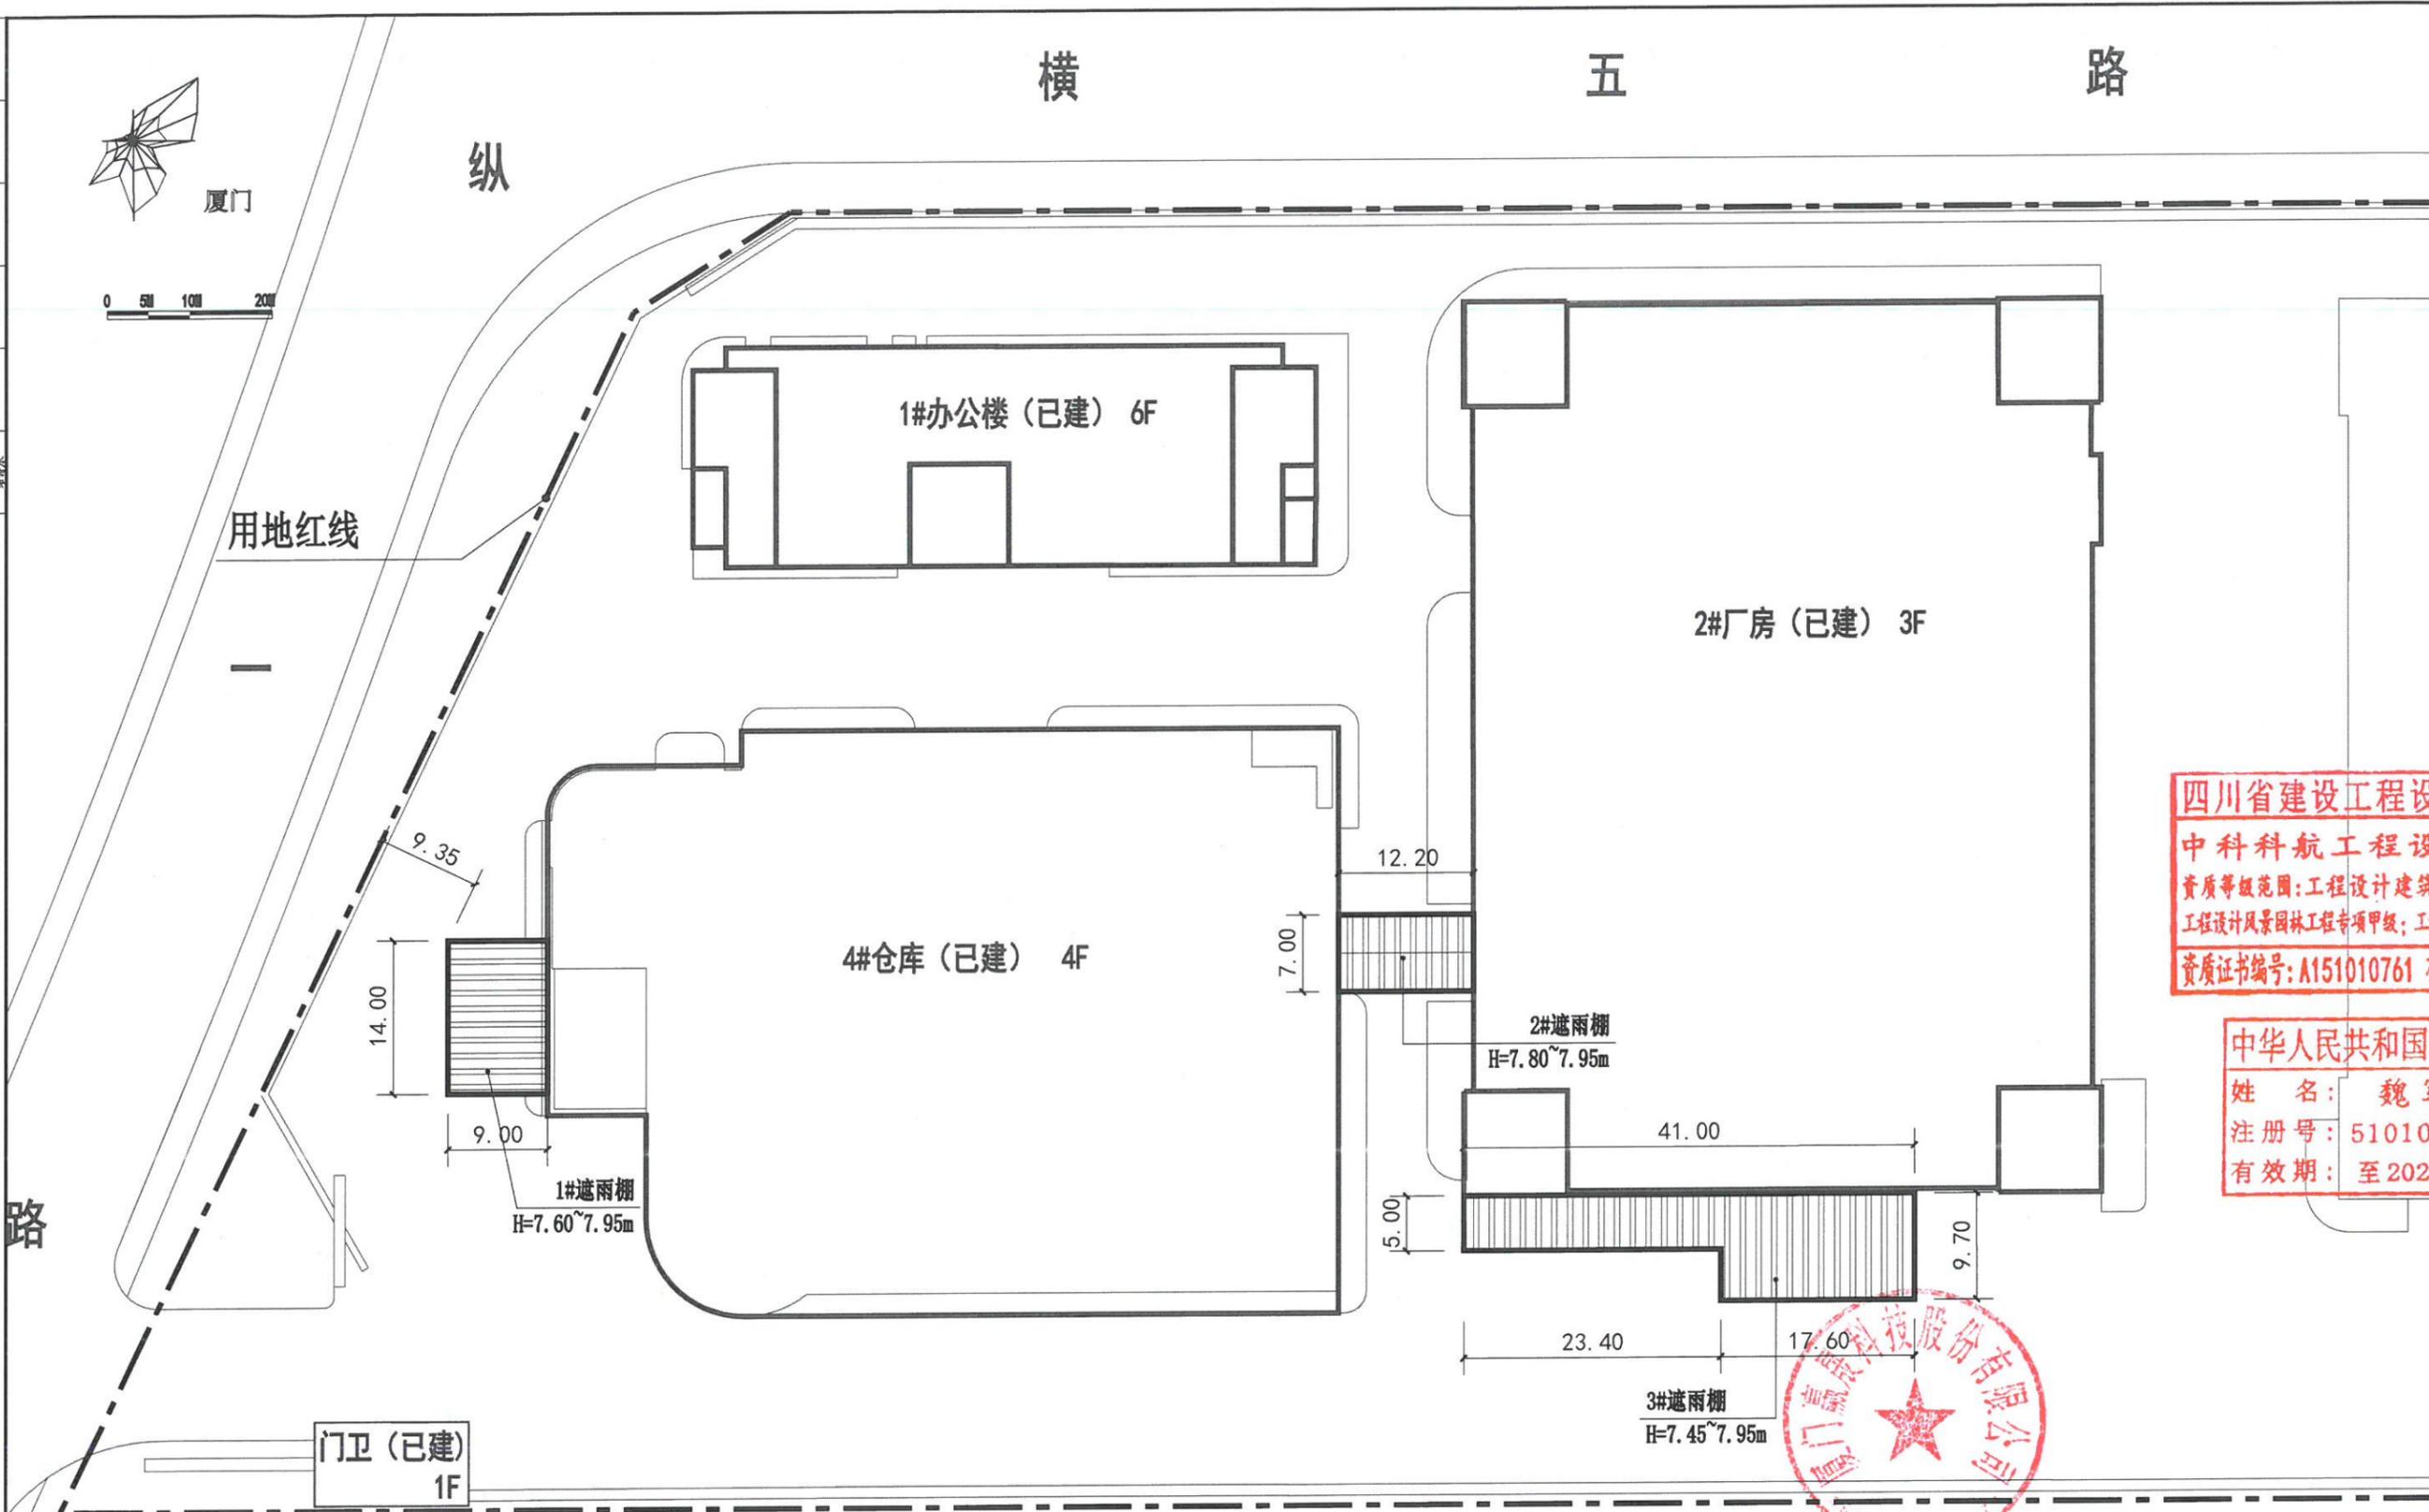

四川省建设工程设计出图专用章
中科科航工程设计有限公司
 资质等级范围: 工程设计建筑行业(建筑工程)甲级
 工程设计风景园林工程专项甲级; 工程设计公路行业公路专业乙级
 资质证书编号: A151010761 有效期至: 2027年09月28日

中华人民共和国一级注册建筑师
 姓名: 魏军强
 注册号: 5101076-016
 有效期: 至2026年10月



建设单位: 厦门嘉晟科技有限公司
 项目名称: 厦门嘉晟科技有限公司(原维高)遮雨棚
 子项目名称
 图名: 总平面布置图

审定	魏军强
项目负责人	魏军强
专业负责人	魏军强
审核	刘晨
校对	刘晨
设计	刘晨
制图	刘晨
工程编号	
图别	方案
图号	01
日期	2026.01
版本号	第1版

遮雨棚总平面布置图 1:600

备注: 本总平面图仅作为新建遮雨棚定位示意, 尺寸单位为米。

图例

	拟建遮雨棚		用地红线
	拟建遮雨棚		机动车停车位


编号	建筑名称	占地面积 m ²	建筑面积 m ²	建筑高度 m	备注
01	1#遮雨棚	126.00	126.00	7.60~7.95	新建
02	2#遮雨棚	85.40	85.40	7.80~7.95	新建
03	3#遮雨棚	287.72	287.72	7.45~7.95	新建
合计		499.12	499.12		




中科科航

全过程工程咨询服务商


中科科航工程设计有限公司
建筑行业(建筑工程)甲级;
风景园林工程设计专项甲级
证书编号: A151010761
建筑行业(暖通工程、给排水工程、
净水工程)专业乙级;
证书编号: A251010788
建筑行业(幕墙)专业乙级
证书编号: A151010781(备)

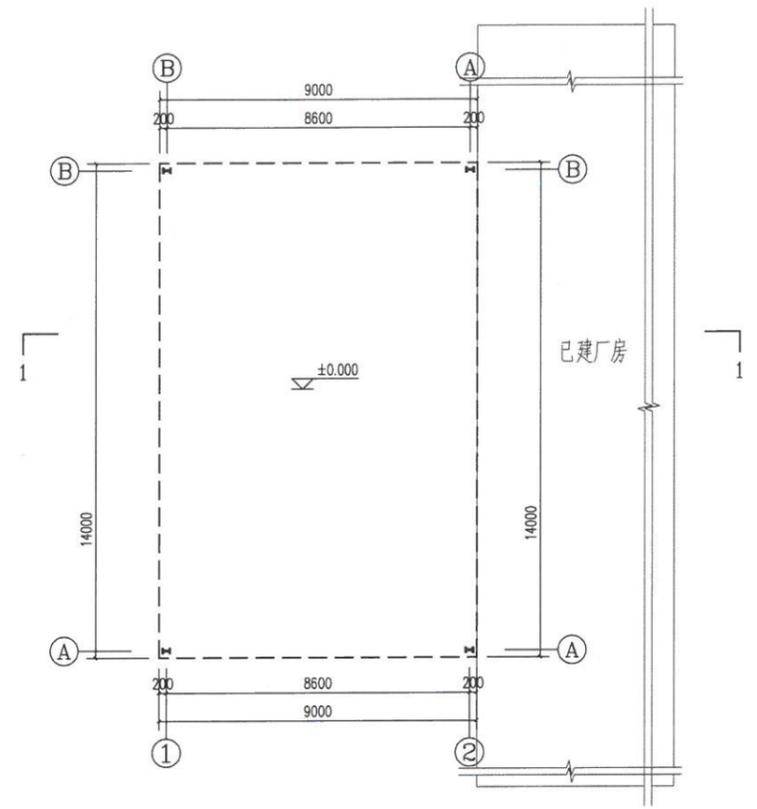


1#连廊平面图 1:200

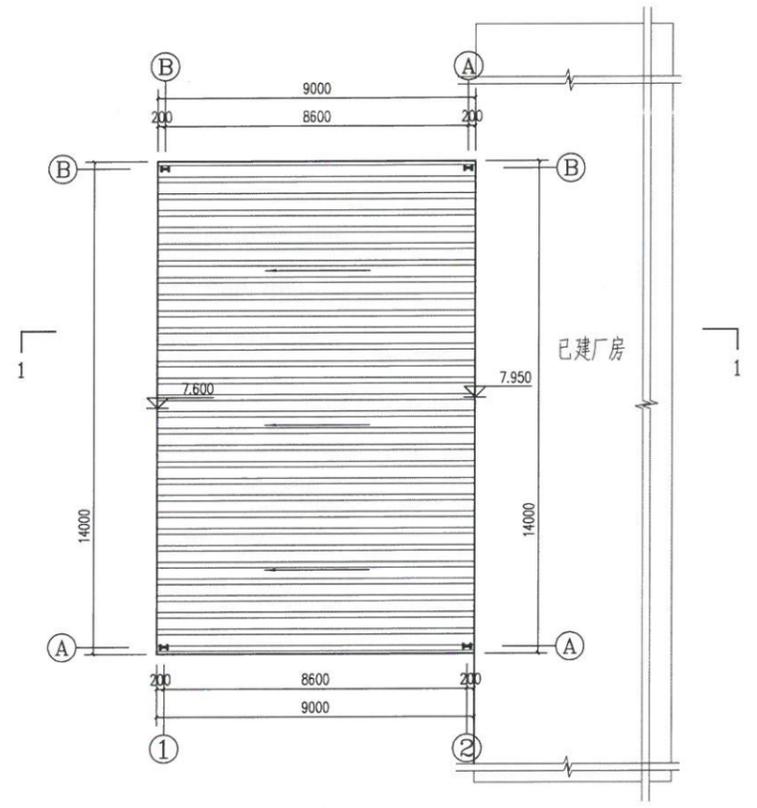


1#连廊屋面平面图 1:200

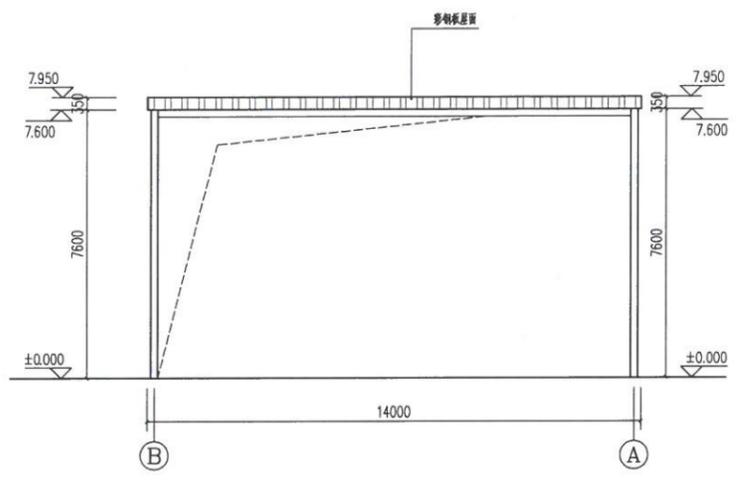

B~A轴立面图 1:200

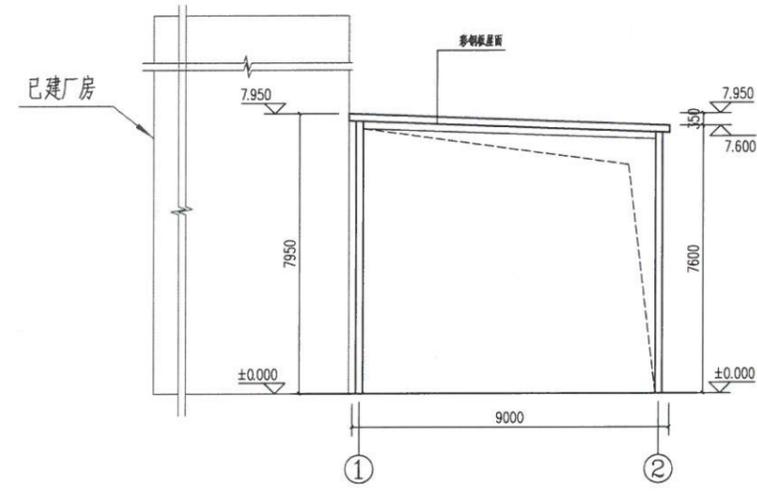

A~B轴立面图 1:200

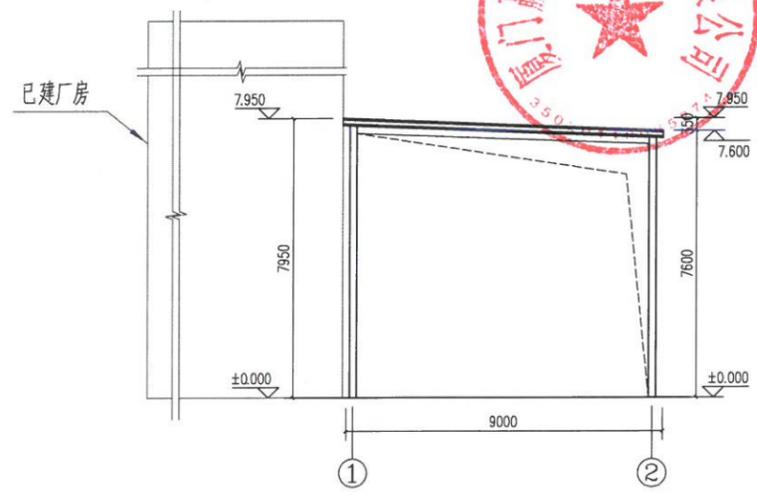

1-1剖面图 1:200

四川省建设工程设计出图专用章
中科科航工程设计有限公司
资质等级范围:工程设计建筑行业(建筑工程)甲级
工程设计风景园林工程专项甲级;工程设计公路行业公路专业乙级
资质证书编号:A151010761 有效期至:2027年09月28日

中华人民共和国一级注册建筑师
姓名: 魏军强
注册号: 5101076-016
有效期: 至2026年10月




建设单位:	厦门威晟科技有限公司
项目名称:	厦门威晟科技有限公司(原维高)连廊
子项目名称:	1#连廊
图名:	平面图、立面图、剖面图
审定:	魏军强
项目负责人:	魏军强
专业负责人:	魏军强
审核:	刘晨
校对:	刘晨
设计:	刘晨
制图:	刘晨
工程编号:	
图别:	方案
图号:	02
日期:	2026.01
版本号:	第1版




中科科航

全过程工程咨询服务商

中科科航工程设计有限公司
 建筑行业(建筑工程)甲级;
 风景园林工程设计专项甲级
 证书编号: A151010761
 市政行业(给排水、道路工程、给水工程、排水工程)专业乙级;
 证书编号: A551010768
 公路行业(公路)专业乙级
 证书编号: A151010761(备)

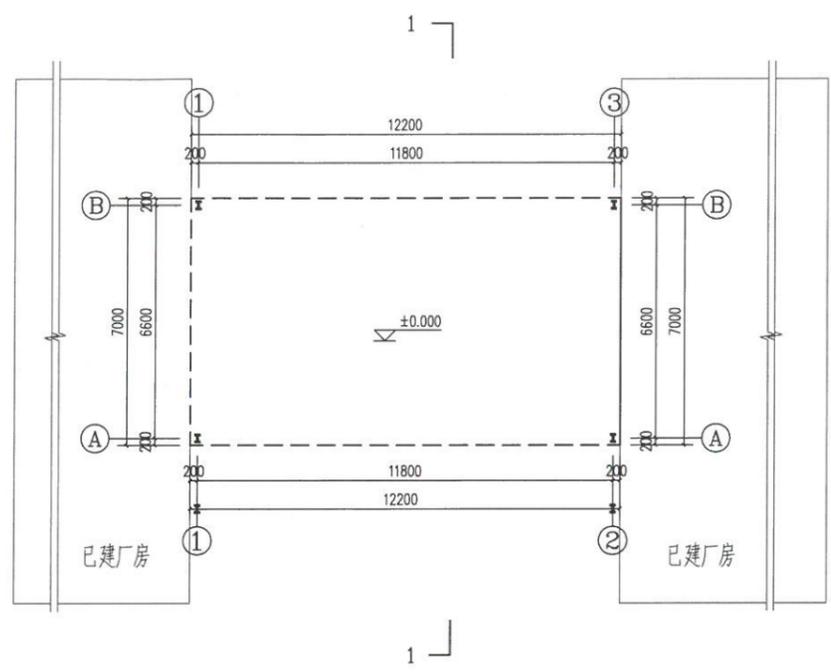

2井遮雨棚平面图 1:200

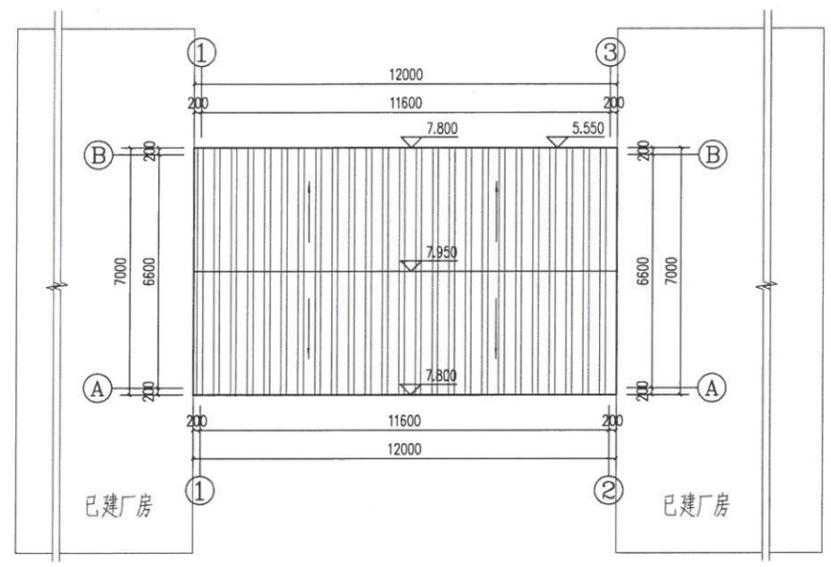


2井遮雨棚屋面平面图


四川省建设工程设计出图专用章
中科科航工程设计有限公司
 资质证书编号: A151010761
 资质等级范围: 工程设计建筑行业(建筑工程)甲级
 工程设计风景园林工程专项甲级; 工程设计公路行业公路专业乙级
 资质证书编号: A151010761 有效期至: 2027年09月28日




中华人民共和国一级注册建筑师
 姓名: 魏军强
 注册号: 5101076-016
 有效期: 至2026年10月

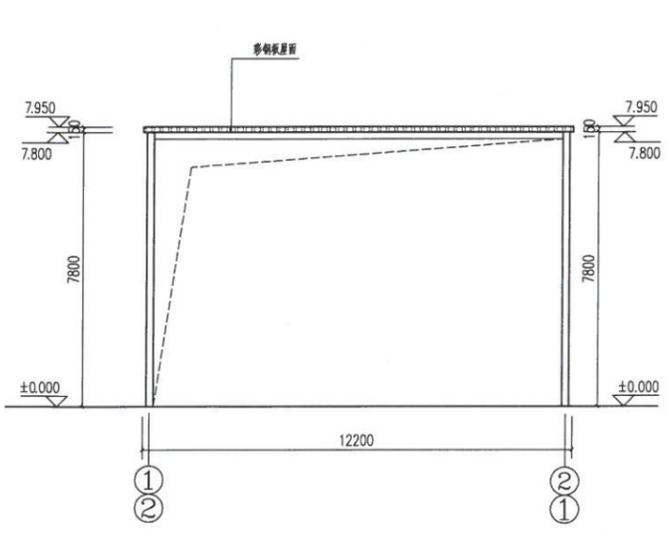

①~②轴立面图
 ②~①轴立面图 1:200

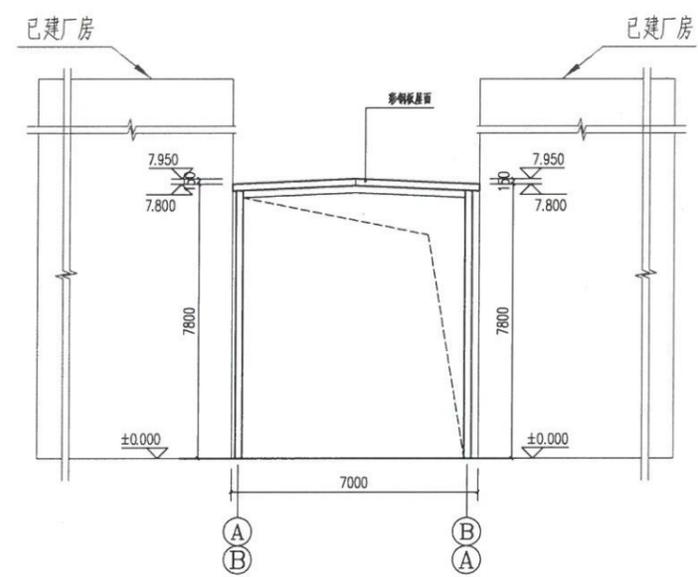

A~B轴立面图
 A~B轴立面图 1:200

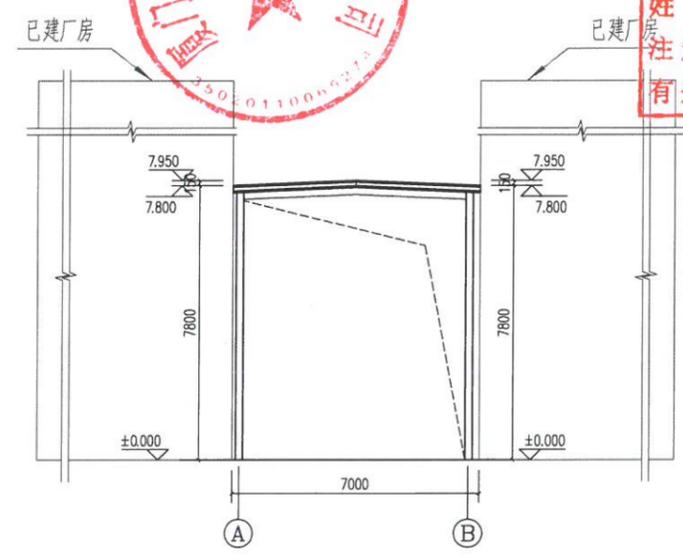

1-1剖面图 1:200


建设单位:	厦门赢晟科技有限公司
项目名称:	厦门赢晟科技有限公司(原维高)遮雨棚
子项目名称:	2井遮雨棚
图名:	平面图、立面图、剖面图
审定:	魏军强
项目负责人:	魏军强
专业负责人:	魏军强
审核:	刘震
制图:	刘震
工程编号:	
图别:	方案
图号:	03
日期:	2026.01
版本号:	第1版



中科科航

全过程工程咨询服务商


中科科航工程设计有限公司
建筑行业(建筑工程)甲级;
风景园林工程设计专项甲级
证书编号: A151010761
市政行业(排水工程、给水工程、污水处理)专业乙级;
证书编号: A251010763
公路行业(公路)专业乙级
证书编号: A151010761 (新)

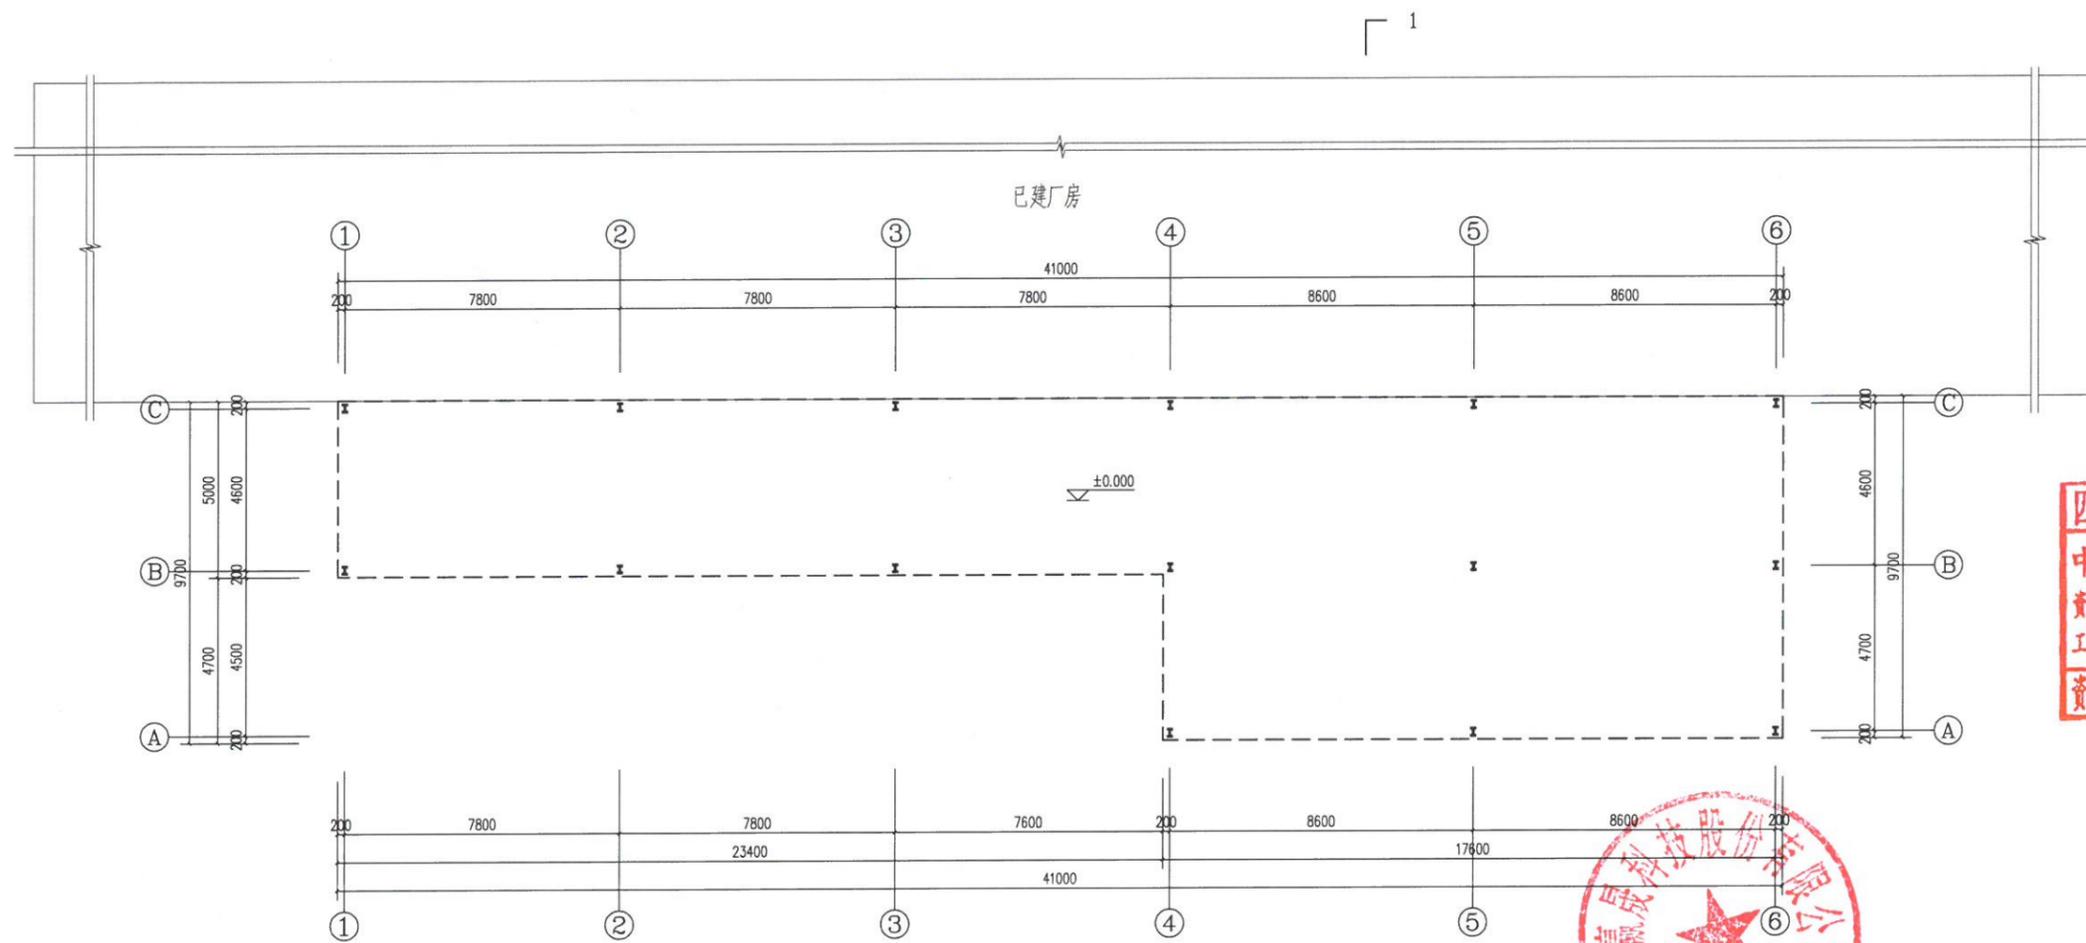

3井遮雨棚一层平面图 1:200

四川省建设工程设计出图专用章
中科科航工程设计有限公司
 资质证书范围: 工程设计建筑行业(建筑工程)甲级
 工程设计风景园林工程专项甲级; 工程设计公路行业公路专业乙级
 资质证书编号: A151010761 有效期至: 2027年09月28日

中华人民共和国一级注册建筑师
 姓名: 魏军强
 注册号: 5101076-016
 有效期: 至2026年10月

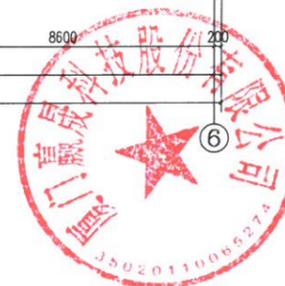

建设单位: 厦门威晟科技有限公司
 项目名称: 厦门威晟科技有限公司(原维高)遮雨棚
 子项目名称: 3井遮雨棚
 图名: 一层平面图


审定	魏军强
项目负责人	魏军强
专业负责人	魏军强
审核	刘晨
校对	刘晨
设计	刘晨
制图	刘晨
工程编号	
图起样号	方案
图号	04
日期	2026.01
版本号	第1版



中科科航

全过程工程咨询服务商

中科科航工程设计有限公司
建筑行业(建筑工程)甲级:
风景园林工程设计专项甲级
证书编号: A151010761
市政行业(给水工程、排水工程、污水工程)专业乙级:
证书编号: A351010763
公路行业(公路)专业乙级:
证书编号: A151010761(修)

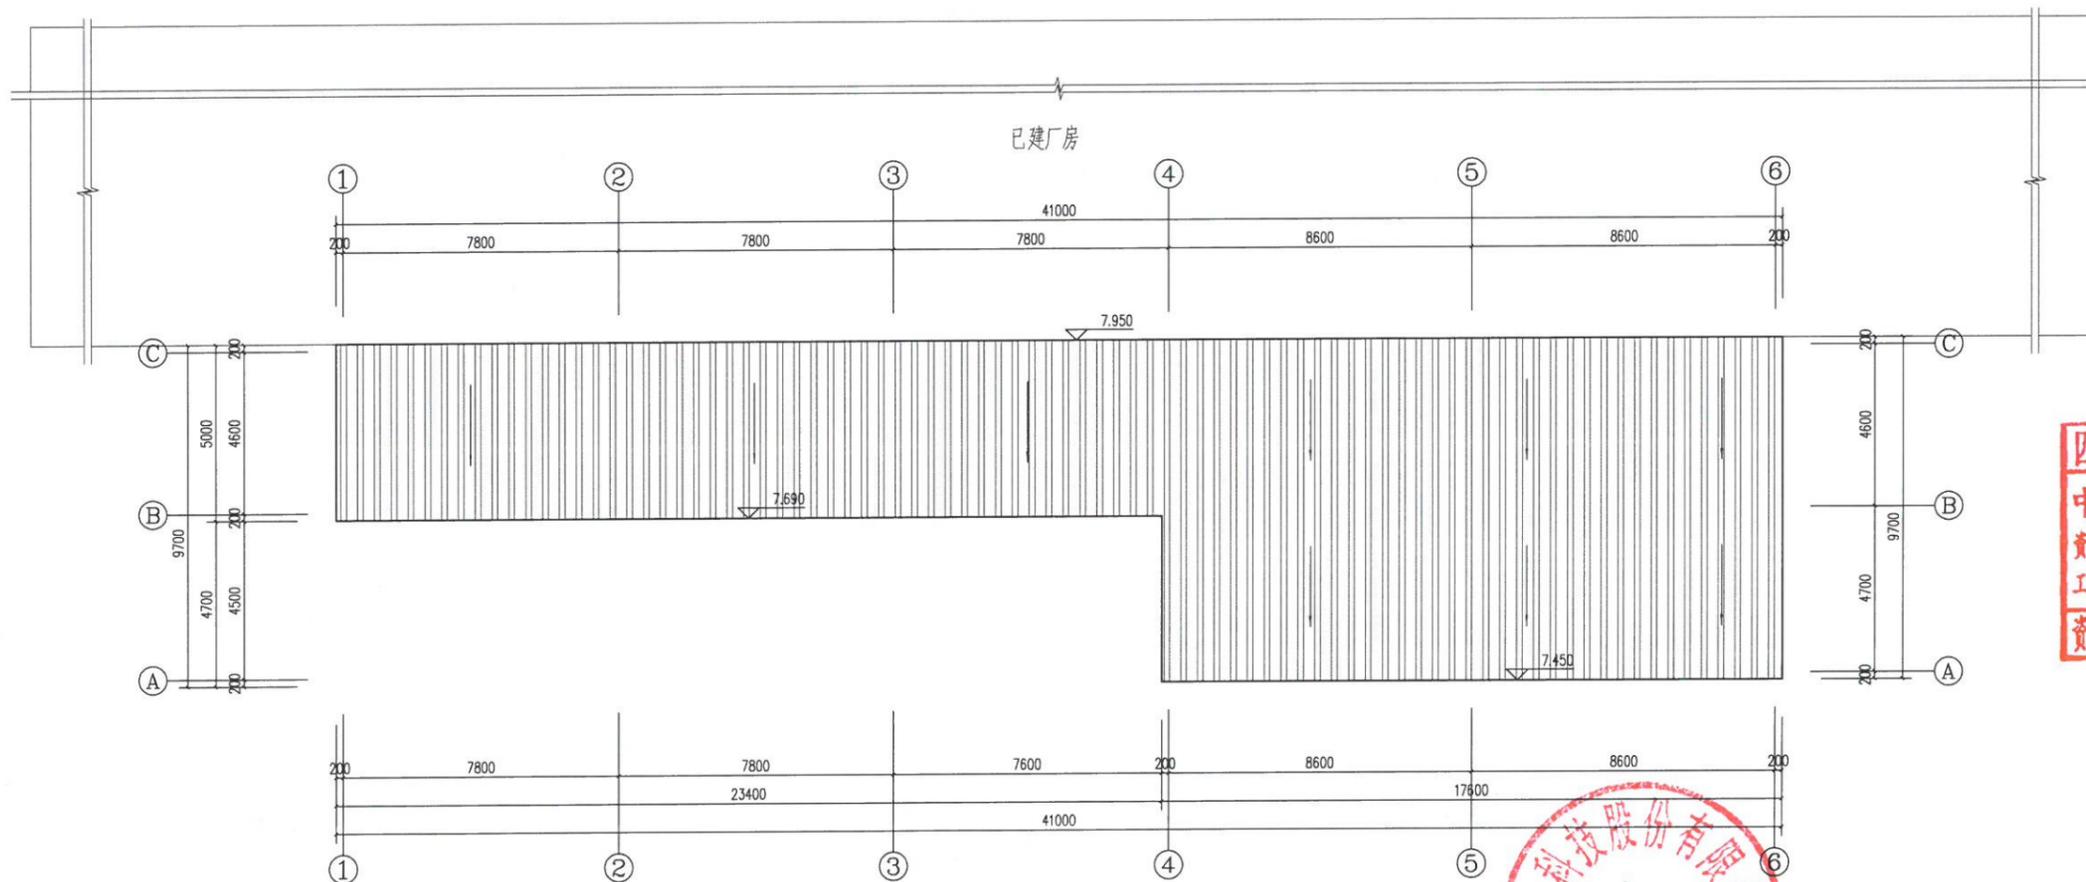

3#遮雨棚屋面平面图 1:200

四川省建设工程设计出图专用章
中科科航工程设计有限公司
 资质等级范围: 工程设计建筑行业(建筑工程)甲级
 工程设计风景园林工程专项甲级; 工程设计公路行业公路专业乙级
 资质证书编号: A151010761 有效期至: 2027年09月28日

中华人民共和国一级注册建筑师
 姓名: 魏军强
 注册号: 5101076-016
 有效期: 至2026年10月


建设单位:	厦门嘉晟科技有限公司
项目名称:	厦门嘉晟科技有限公司(原维高)遮雨棚
子项目名称:	3#遮雨棚
图名:	屋面平面图
审定:	魏军强
项目负责人:	魏军强
专业负责人:	魏军强
审核:	叶叶
校对:	刘晨曦
设计:	叶叶
制图:	叶叶
工程编号:	
图例/详图:	方案
图号:	05
日期:	2026.01
版本号:	第1版




中科科航

全过程工程咨询服务商


中科科航工程设计有限公司
建筑行业(建筑工程)甲级:
风景园林工程设计专项甲级
证书编号: A151010761
市政行业(桥梁工程、道路工程、给水工程、排水工程)专业乙级:
证书编号: A201010708
公路行业(公路)专业乙级:
证书编号: A151010761 (B)

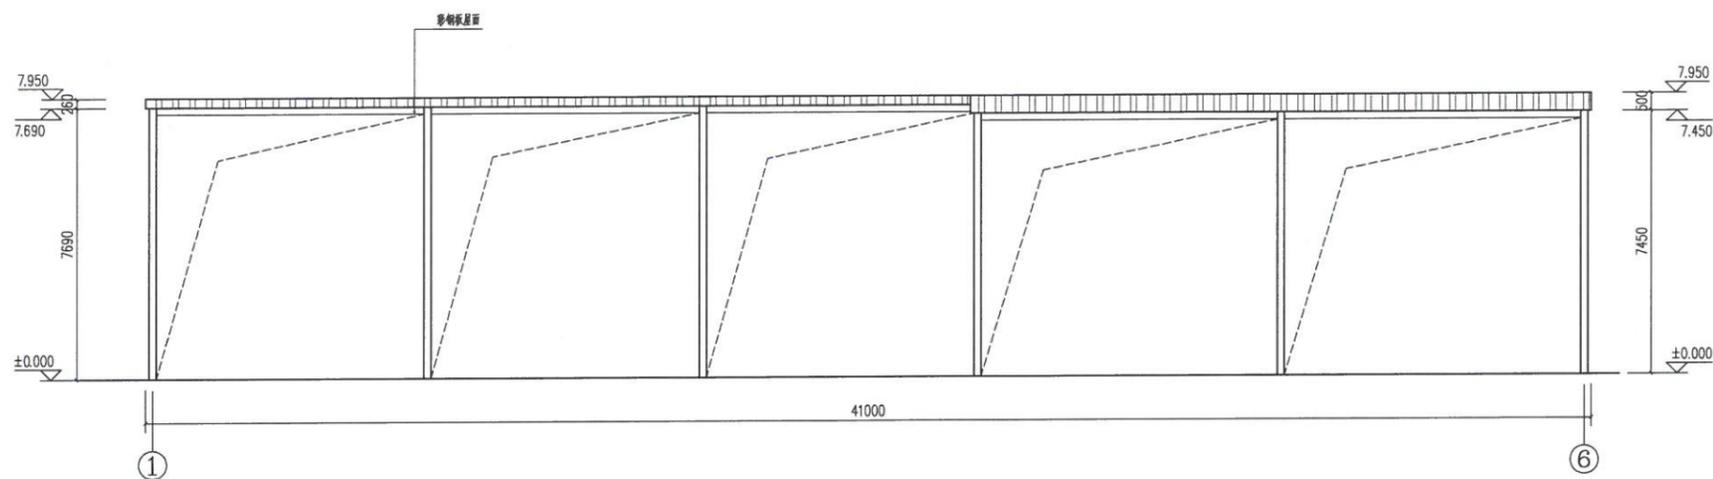

①~⑥轴立面图 1:200

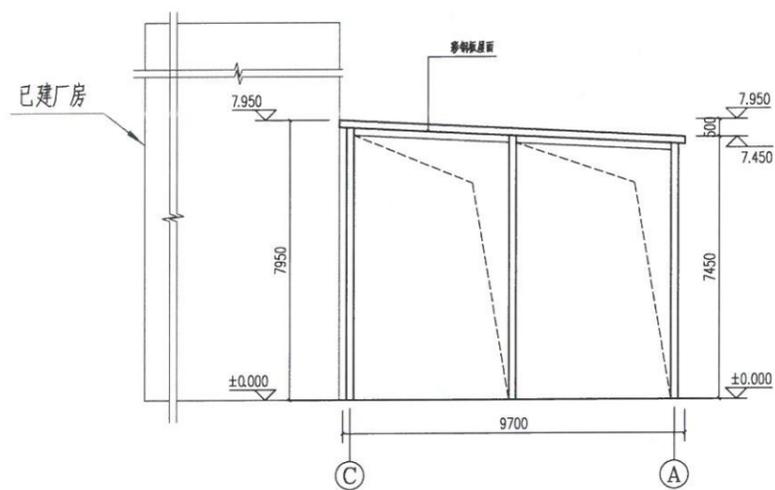

①~③轴立面图 1:200

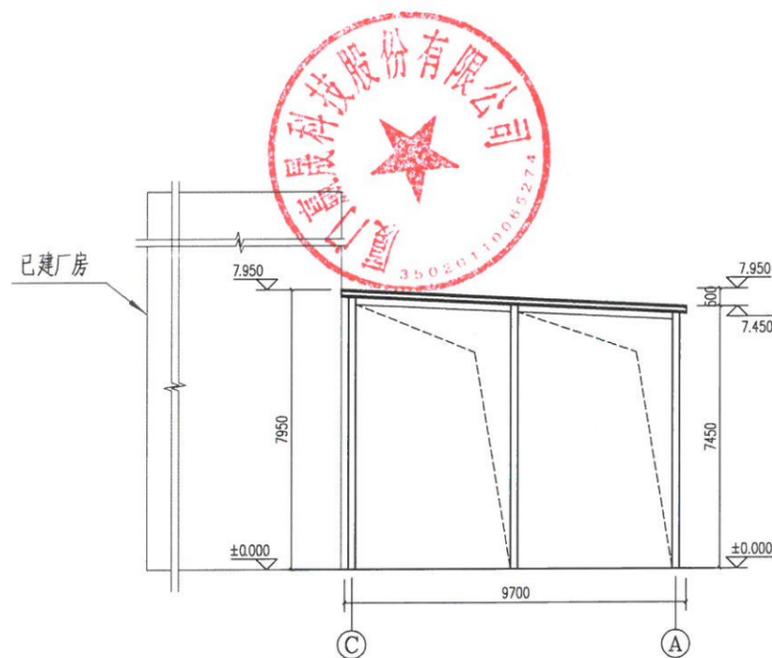

1-1剖面图 1:200

四川省建设工程设计出图专用章
中科科航工程设计有限公司
资质等级范围:工程设计建筑行业(建筑工程)甲级
工程设计风景园林工程专项甲级;工程设计公路行业公路专业乙级
资质证书编号: A151010761 有效期至: 2027年09月28日

中华人民共和国一级注册建筑师
姓名: 魏军强
注册号: 5101076-016
有效期: 至2026年10月

建设单位:
厦门晟晟科技有限公司
项目名称:
厦门晟晟科技有限公司(原维高)遮雨棚
子项目名称:
3#遮雨棚
图名:
立面图、剖面图

审定	魏军强
项目负责人	魏军强
专业负责人	魏军强
审核	刘晨曦
校对	刘晨曦
设计	刘晨曦
制图	刘晨曦
工程编号	
图起详制	方案
图号	06
日期	2026.01
版本号	第1版