

# 厦门赢晟科技有限公司遮雨棚

四川省建设工程设计出图专用章  
中科科航工程设计有限公司  
资质等级范围:工程设计建筑行业(建筑工程)甲级  
工程设计风景园林工程专项甲级;工程设计公路行业公路专业乙级  
资质证书编号:A151010761 有效期至:2027年09月28日




中华人民共和国一级注册建筑师  
姓名: 魏军强  
注册号: 5101076-016  
有效期: 至2026年10月






专业	姓名	日期
电气		
暖通		
专业	姓名	日期
建筑		
结构		
给排水		

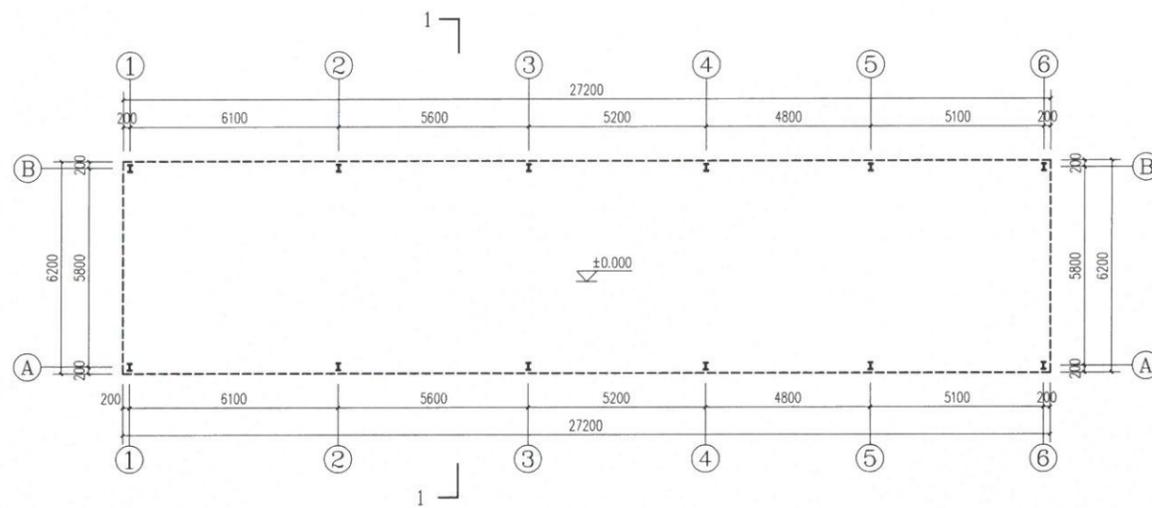

遮雨棚一层平面图 1:200

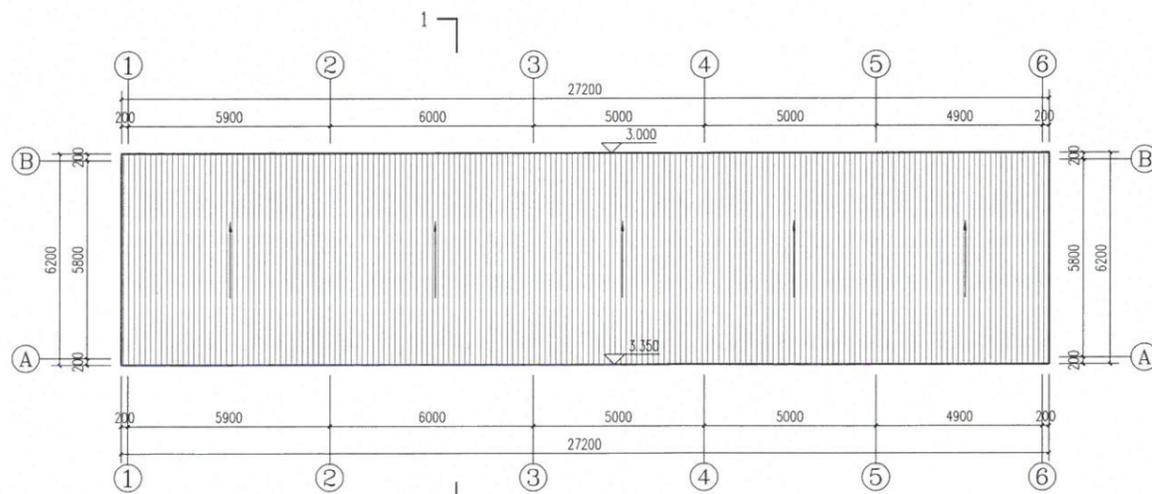

遮雨棚屋面平面图 1:200



中科科航

全过程工程咨询服务商

中科科航工程设计有限公司  
 建筑行业(建筑工程)甲级;  
 风景园林工程设计专项甲级  
 证书编号: A151010761  
 市政行业(桥梁工程、道路工程、给水工程、  
 排水工程)专业乙级;  
 证书编号: A251010768  
 公路行业(公路)专业乙级  
 证书编号: A151010761(临)

施工图审查批准单位:

施工图审查批准证书号:

图纸专用章:



四川省建设工程设计出图专用章

中科科航工程设计有限公司

资质等级范围: 工程设计建筑行业(建筑工程)甲级

工程设计风景园林工程专项甲级; 工程设计公路行业公路专业乙级

资质证书编号: A151010761 有效期至: 2027年09月28日

中华人民共和国一级注册建筑师

姓名: 魏军强

注册号: 5101076-016

有效期限: 至2026年10月

图名:


平面图

审定	丛军英	
项目负责人	魏军强	
专业负责人	魏军强	
审核	陈旭侃	
校对	刘晨曦	
设计	赵祥森	
制图	赵祥森	


工程编号	
图别	方案
图号	02
日期	2026.01
版本号	

注: 所有图版以版本号数字最大者为最终版本并以此为准。


日期	姓名	专业
		电气
		暖通
日期	姓名	专业
		建筑
		结构
		给排水

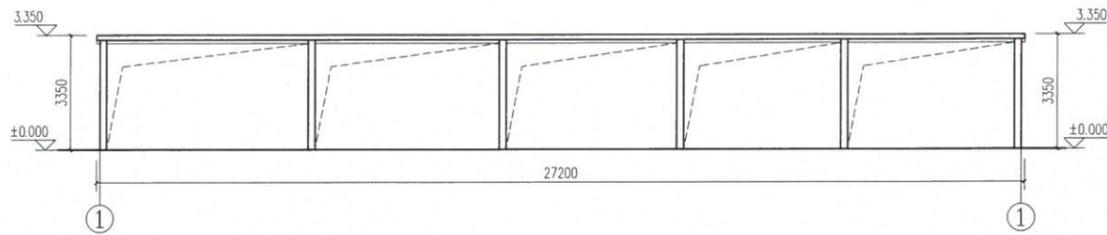


①~⑥轴立面图 1:200

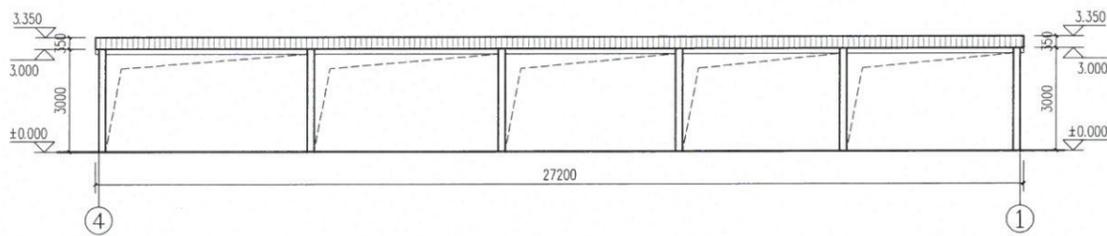

⑥~①轴立面图 1:200

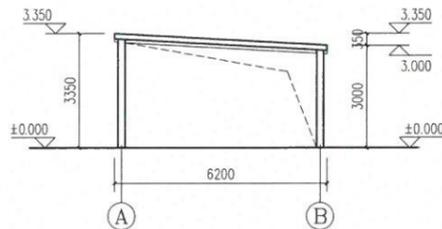

A~B轴立面图 1:200

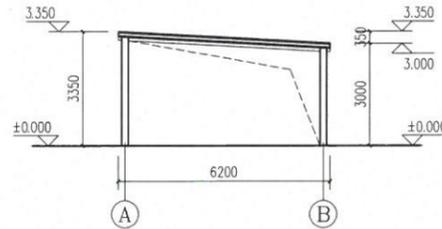

1-1剖面图 1:200



四川省建设工程设计出图专用章  
**中科科航工程设计有限公司**  
 资质等级范围: 工程设计建筑行业(建筑工程)甲级  
 工程设计风景园林工程甲级; 工程设计公路行业公路专业乙级  
 资质证书编号: A151010761 有效期至: 2027年09月28日

中华人民共和国一级注册建筑师  
 姓名: **魏军强**  
 注册号: 5101076-016  
 有效期至: 至2026年10月  
 厦门建融科技有限公司 魏军强

图名: 立面图、剖面图

审定	丛军英	<i>丛军英</i>
项目负责人	魏军强	<i>魏军强</i>
专业负责人	魏军强	<i>魏军强</i>
审核	陈旭侃	<i>陈旭侃</i>
校对	刘晨曦	<i>刘晨曦</i>
设计	赵祥森	<i>赵祥森</i>
制图	赵祥森	<i>赵祥森</i>

工程编号	
图别	方案
图号	03
日期	2026.01
版本号	

注: 所有图版以版本号数字最大者为最终版本并以此为准。