

厦门嘉戎技术股份有限公司遮雨棚

四川省建设工程设计出图专用章
中科科航工程设计有限公司
资质等级范围:工程设计建筑行业(建筑工程)甲级
工程设计风景园林工程专项甲级;工程设计公路行业公路专业乙级
资质证书编号:A151010761 有效期至:2027年09月28日



中华人民共和国一级注册建筑师
姓名: 魏军强
注册号: 5101076-016
有效期: 至2026年10月



日期	
姓名	
专业	暖通
日期	
姓名	
专业	暖通



中
科
科
航
全
过
程
工
程
咨
询
服
务
商

中
科
科
航
工
程
设
计
有
限
公
司
建
筑
行
业
(**建
筑
工
程**)
甲
级
证
书
编
号
: A151010761
建
筑
行
业
(**建
筑
工
程**)
甲
级
证
书
编
号
: A151010761
建
筑
行
业
(**建
筑
工
程**)
甲
级
证
书
编
号
: A151010761
建
筑
行
业
(**建
筑
工
程**)
甲
级
证
书
编
号
: A151010761



四川省建设工程设计出图专用章
中科科航工程设计有限公司
 资质等级范围: 工程设计建筑行业(建筑工程)甲级
 工程设计风景园林工程专项甲级; 工程设计公路行业公路专业乙级
 资质证书编号: A151010761 有效期至: 2027年09月28日

中华人民共和国一级注册建筑师
 姓名: **魏军强**
 注册号: 5101076-016
 有效期: 至2026年10月

建设单位: 厦门嘉成技术股份有限公司

项目名称: 厦门嘉成技术股份有限公司遮雨棚

子项目名称

图名: 总平面布置图

审 定	魏军强
项目负责人	魏军强
专业负责人	魏军强
审 核	刘晨曦
校 对	刘晨曦
设 计	刘晨曦
制 图	刘晨曦
工程编号	
图 别	方 案
图 号	01
日 期	2026.02
版 本 号	第 1 版

图例

	拟建遮雨棚
	用地红线

新建构筑物一览表					
编号	建筑名称	占地面积 ²	建筑面积 ²	建筑高度 m	备注
01	遮雨棚	41.40	41.40	7.65~7.95	新建
合计		41.40	41.40		

遮雨棚总平面布置图 1:400

用地红线

VJE

1F

5F

厂房

17.02


6.00

6.90


遮雨棚
H=7.65~7.95m

注: 所有图例均以本图例号为准, 如未标注本图例号, 则以本图例号为准。


日期	
姓名	
专业	暖通
日期	
姓名	
专业	暖通
日期	
姓名	
专业	暖通

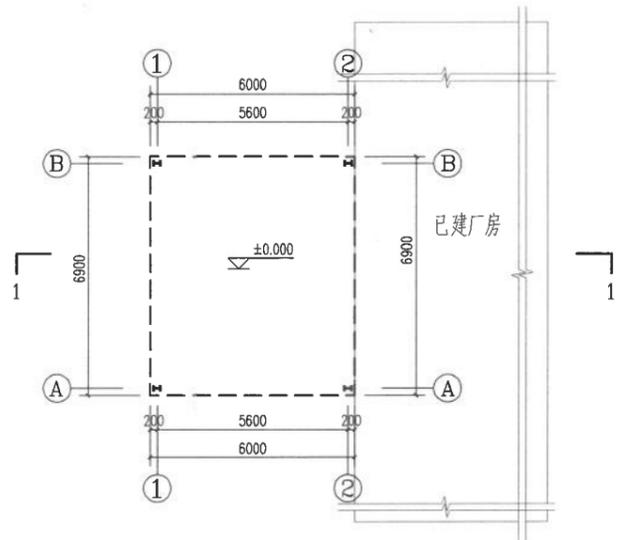


遮雨棚平面图 1:200

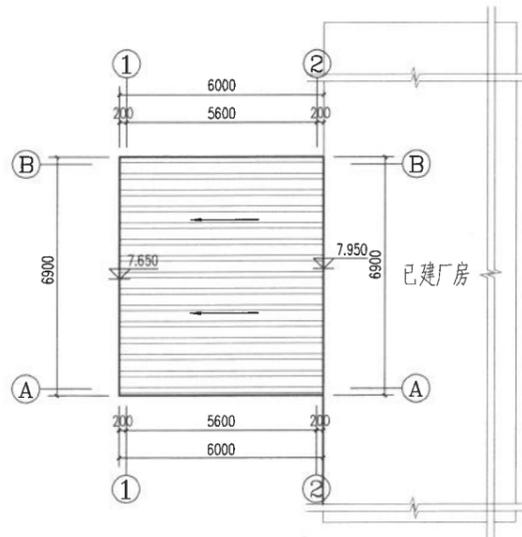


遮雨棚屋面平面图 1:200

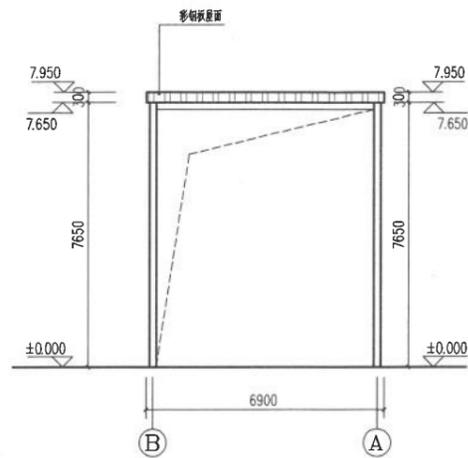

B~A轴立面图 1:200

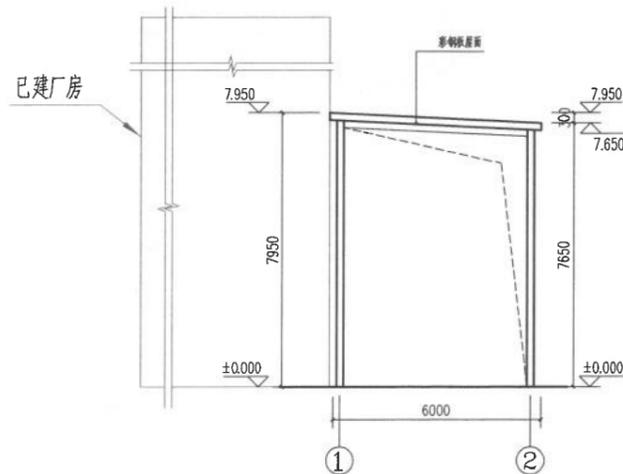

2~1轴立面图 1:200

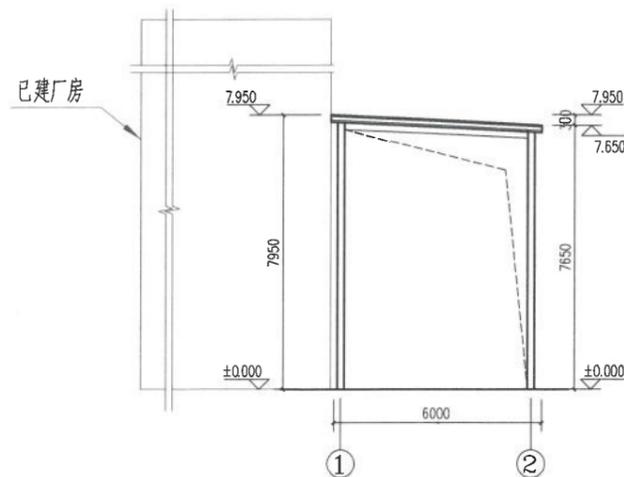

1-1剖面图 1:200

CS
SN

中 科 科 航

全过程工程咨询服务商

中科科航工程设计有限公司
建筑行业(建筑工程)甲级
风景园林工程设计专项甲级
证书编号: A151010761
市政行业(给排水工程、给水工程、排水工程)专业乙级
证书编号: A51010760
公路行业(公路)专业乙级
证书编号: A151010761(备)



四川省建设工程设计出图专用章
中科科航工程设计有限公司
资质等级范围:工程设计建筑行业(建筑工程)甲级
工程设计风景园林工程专项甲级;工程设计公路行业公路专业乙级
资质证书编号:A151010761 有效期至:2027年09月28日

中华人民共和国一级注册建筑师
姓名: 魏军强
注册号: 5101076-016
有效期: 至2026年10月

建设单位:
厦门嘉戎技术股份有限公司

项目名称:
厦门嘉戎技术股份有限公司遮雨棚

子项目名称
遮雨棚

图名:
平面图、立面图、剖面图

审定	魏军强
项目负责人	魏军强
专业负责人	魏军强
审核	刘晨曦
校对	刘晨曦
设计	刘晨曦
制图	刘晨曦
工程编号	
图别	方案
图号	02
日期	2026.02
版本号	第1版

注:所有图幅以图号数字最大者为最终版本并以此为准。