



广州博厦建筑设计研究院有限公司
 GUANGZHOU BOSHA INSTITUTE OF ARCHITECTURAL DESIGN CO., LTD.

业务号
Project No.
专业
Discipline
子项编号
Sub-Project No.
设计阶段
Stage
图号
Drawing No.
日期
Date

建设单位
Client
厦门市鑫泉塑胶制品有限公司
工程名称
Project Name
厦门市鑫泉塑胶制品有限公司增设遮雨棚
图纸名称
Drawing Title
注册号: 4400782-048
图号
Drawing No.
日期
Date


建筑工程设计甲级证书编号:
A144055561
城乡规划编制甲级资质证书编号:
[建]城规编(161384)
给水、排水、桥梁、道路、
园林、人防工程设计乙级
证书编号: A244007828


图纸需经相关图审机构审查合格后方可用于施工公示,图纸仅作为设计论证,后期以实际审查通过图纸为准。

图 纸 目 录
Drawing List


序号 S.N	图纸名称 Drawing Title	图号 Drawing No.	图幅 Size	备注 Comments
00	图纸目录			
01	总平面图	JS-01		
02	增设遮雨棚平立剖	JS-02		
03				
04				
广东省建设工程勘察设计出图专用章
 单位名称: 广州博厦建筑设计研究院有限公司
 业务范围: 建筑行业(建筑工程)甲级
 资质证书编号: A144055561
 有效期至: 2030年05月12日

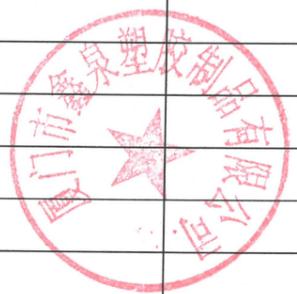

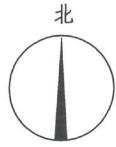

宗地界址红线

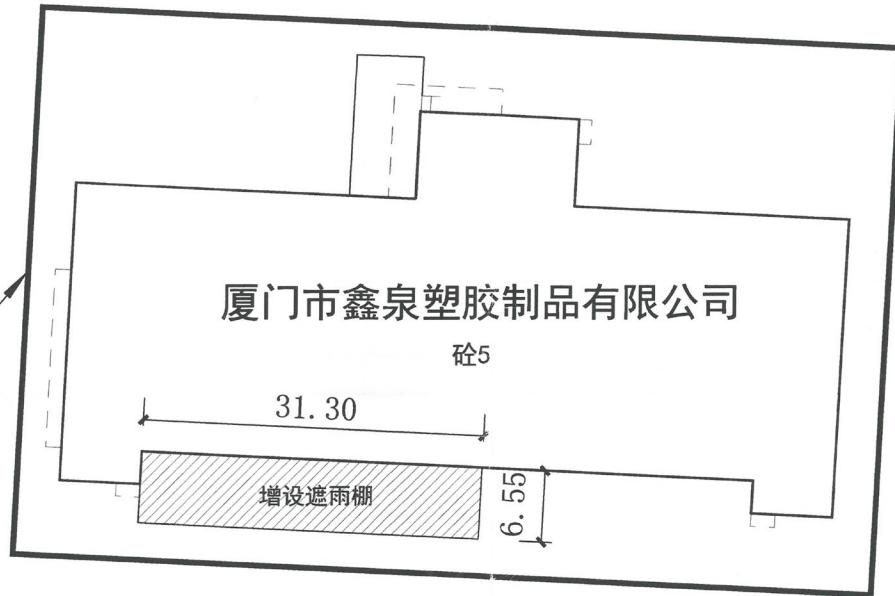

备注
COMMENTS

设计单位
DESIGN
INSTITUTE



广州博厦建筑设计研究院有限公司
GUANGZHOU BOSHA ARCHITECTURAL DESIGN
INSTITUTE CO., LTD.

证书
CERTIFICATE
建筑工程设计甲级资质证书编号: A144055561
给水、排水、桥梁、道路、园林、人防工程设计乙级
证书编号: A244007828
城乡规划编制甲级资质证书编号:
自资质甲字21440265

建设单位
Client
厦门市鑫泉塑胶制品有限公司

工程名称
Project Name
厦门市鑫泉塑胶制品有限公司
增设遮雨棚

子项名称
Sub-Project

工程编号
Project No.

审定
Approved by
辛乐

审核
Verified by
辛乐

项目负责人
Project manager
林志明

专业负责人
Profession
manager
林志明

校对
Checked by
张健

一级注册建筑师

姓名: 林志明
注册号: 4400782-048
有效期: 2022年5月

图纸名称
Drawing Title
总平面图

专业
Discipline
建筑

版次
Version No.

比例
Scale

阶段
Stage
图号
Drawing No.

日期
Date
2026.01

注册执业专用章 | Stamp of Registration

广东省建设工程勘察设计院出图专用章

单位名称: 广州博厦建筑设计研究院有限公司

单位出图专用章 | Stamp of design unit

图号: A

图号需经相关图审机构审查合格后方可用于施工
公示图纸仅作为设计论证, 后期以实际审查通过
图纸为准。


厦门市鑫泉塑胶制品有限公司		
序号	名称	增设遮雨棚
1	计容面积	205.1m ²
2	总建筑面积	205.1m ²
3	建筑占地面积	205.1m ²
4	建筑高度	7.8m

说明:


1/本图依据甲方提供的相关资料进行绘制,
图中标注尺寸以m为单位。

图例: 阴影部分为增设遮雨棚。


暖通 HVAC	结构 Structure	给排水 Plumbing
电气 Electricity	电气 Electricity	电气 Electricity
弱电 ELV	弱电 ELV	弱电 ELV
其他 Others	其他 Others	其他 Others
会签 Confirmed by	会签 Confirmed by	会签 Confirmed by

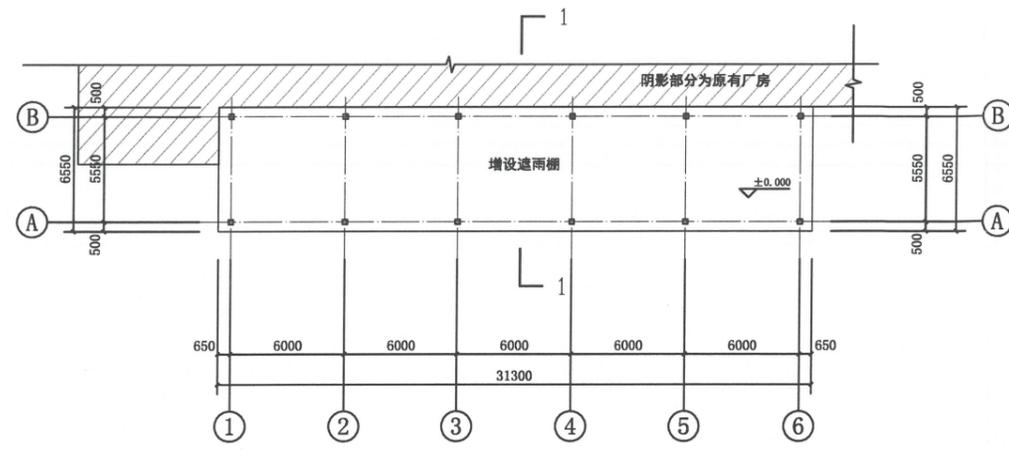


一层平面图 1:200

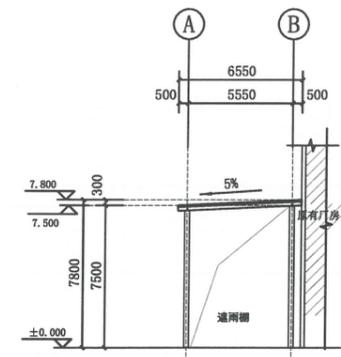


A~B轴立面图 1:200

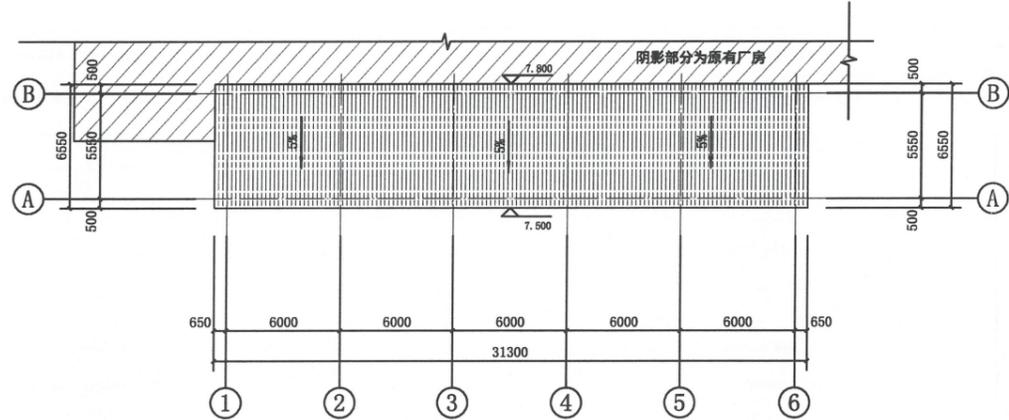

屋顶层平面图 1:200

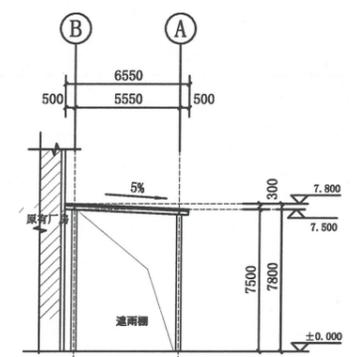

1-1剖面图 1:200

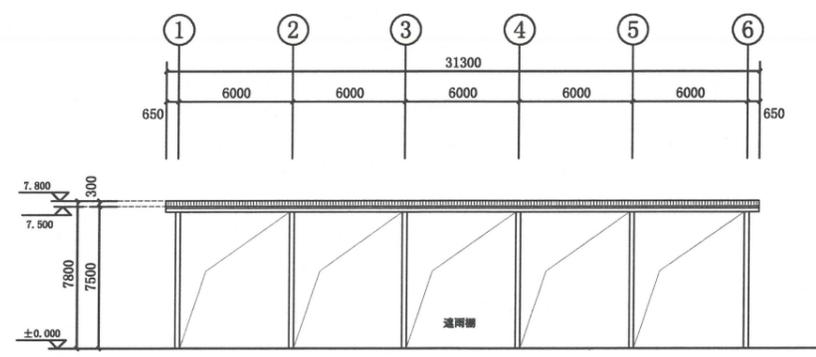

1~6轴立面图 1:200

备注
COMMENTS

设计单位
DESIGN
INSTITUTE



广州博厦建筑设计研究院有限公司
GUANGZHOU BOSHA ARCHITECTURAL DESIGN
INSTITUTE CO., LTD.

证书
CERTIFICATE 建筑工程设计甲级资质证书编号: A14405561
给水、排水、桥梁、道路、园林、人防工程设计乙级
证书编号: A244007828
城乡规划编制甲级资质证书编号:
自资规甲字21440265

建设单位 Client	厦门市鑫泉塑胶制品有限公司	
工程名称 Project Name	厦门市鑫泉塑胶制品有限公司 增设遮雨棚	
子项名称 Sub-Project	增设遮雨棚	
工程编号 Project No.	子项编号 Sub-Project No.	
审定 Approved by	辛乐	林志明
审核 Verified by	辛乐	林志明
项目负责人 Project manager	林志明	林志明
专业负责人 Profession manager	林志明	林志明

校对 Checked by	张婕	张婕
------------------	----	----

设计 Designer	张恩平	张恩平
姓名 Name	林志明	林志明
注册号 Registration No.	4407830048	4407830048
有效期至 Valid Until	2027年5月	2027年5月
专业 Discipline	建筑	建筑
阶段 Stage	初步设计	初步设计
版本号 Version No.	1	1
图号 Drawing No.	JS-02	JS-02
比例 Scale		
日期 Date	2026.01	2026.01

注册执业专用章 Stamp of Registration

广东省建设工程勘察设计出图专用章
单位名称: 广州博厦建筑设计研究院有限公司
单位出图专用章 Stamp of design unit
业务范围: 建筑
资质证书编号: A14405561
有效期至: 2027年12月

暖通 HVAC	强电 Electricity	弱电 ELV
建筑 Architecture	结构 Structure	给排水 Plumbing
会签 Confirmed by		