



建筑工程设计甲级证书编号：
A144055561
城乡规划编制甲级资质证书编号：
自资规甲字21440265
给水、排水、桥梁、道路、
园林、人防工程设计乙级
证书编号：A244007828

广州博厦建筑设计研究院有限公司
GUANGZHOU BOSHA INSTITUTE OF ARCHITECTURAL DESIGN CO., LTD.

建设单位 Client	厦门同耀电器实业有限公司	业务号 Project No.	
工程名称 Project Name	厦门同耀电器实业有限公司增设简易低风险厂房	专业 Discipline	建筑
图纸名称 Drawing Title	厂房增设工程勘察设计图	子项编号 Sub-Project No.	
图纸需经相关图审机构审查合格后方可用于施工		设计阶段 Stage	


单位名称：广州博厦建筑设计研究院有限公司
业务范围：建筑行业(建筑工程)甲级
资质证书编号：A144055561
有效期至：2030年05月12日

图纸目录
Drawing List


序号 S.N	图纸名称 Drawing Title	图号 Drawing No.	图幅 Size	备注 Comments
00	图纸目录			
01	总平面图			
02	平立剖面图			
03				
04				
中华人民共和国一级注册建筑师
姓名：林志明
注册号：4400782018
有效期至：至2027年5月



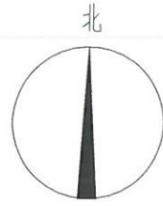

宗地界址红线

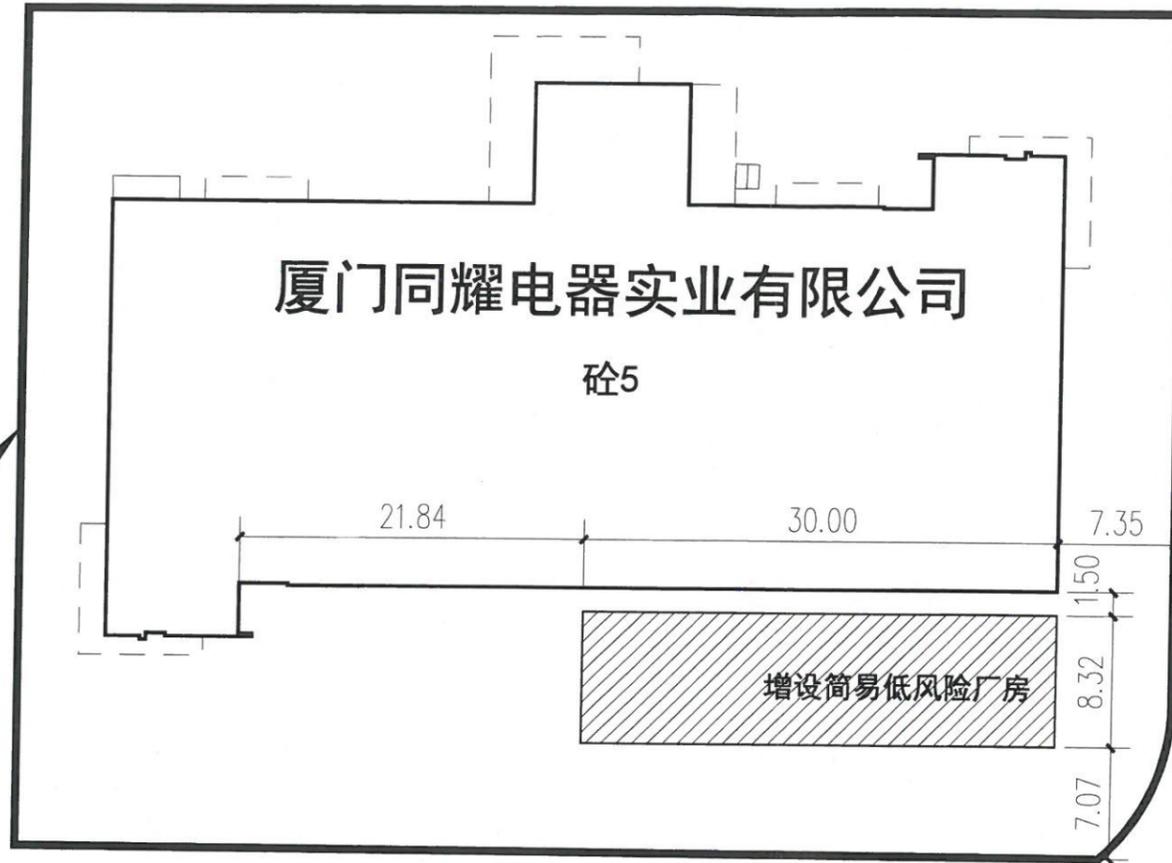

总平面图

说明:

1/本图依据甲方提供的相关资料进行绘制, 图中标注尺寸以m为单位。

图例: 阴影部分为增设简易低风险厂房。

暖通 HVAC Electrical 弱电 ELV	建筑 Architecture Structure 给排水 Plumbing	会签 Confirmed by
---------------------------------------	--	--------------------

备注
COMMENTS

设计单位
DESIGN
INSTITUTE



广州博厦建筑设计研究院有限公司
GUANGZHOU BOSHA ARCHITECTURAL DESIGN
INSTITUTE CO., LTD.

证书
CERTIFICATE 建筑工程设计甲级资质证书编号: A14405561
给水、排水、桥梁、道路、园林、人防工程设计乙级
证书编号: A244007828
城乡规划编制甲级资质证书编号:
自资规甲字21440265

建设单位
Client 厦门同耀电器实业有限公司

工程名称
Project Name 厦门同耀电器实业有限公司
增设简易低风险厂房

子项名称
Sub-Project

工程编号
Project No. 子项编号
Sub-Project No.

审定
Approved by 辛乐 辛乐

审核
Verified by 辛乐 辛乐

项目负责人
Project manager 林志明 林志明

专业负责人
Profession manager 林志明 林志明



校对
Checked by 张婕 张婕




广东省建设工程勘察设计行业协会
设计 张恩平 张恩平
单位名称: 广州博厦建筑设计研究院有限公司
业务范围: 行业(建筑工程)甲级
资质证书编号: 粤建专(44)0561
版次: 2023年05月12日
图号: JS-01
日期: 2026.01

序号	名称	数据	单位
1	总建筑面积	249.8	m ²
2	建筑占地面积	249.8	m ²
3	建筑高度	5.9	m

注册执业专用章 | Stamp of Registration
中华人民共和国一级注册建筑师
姓名: 林志明
注册 4400182-048
有效
图纸需经相关图审机构审查合格后方可用于施工
公示图纸仅作为设计论证, 后期以实际审查通过
图纸为准。

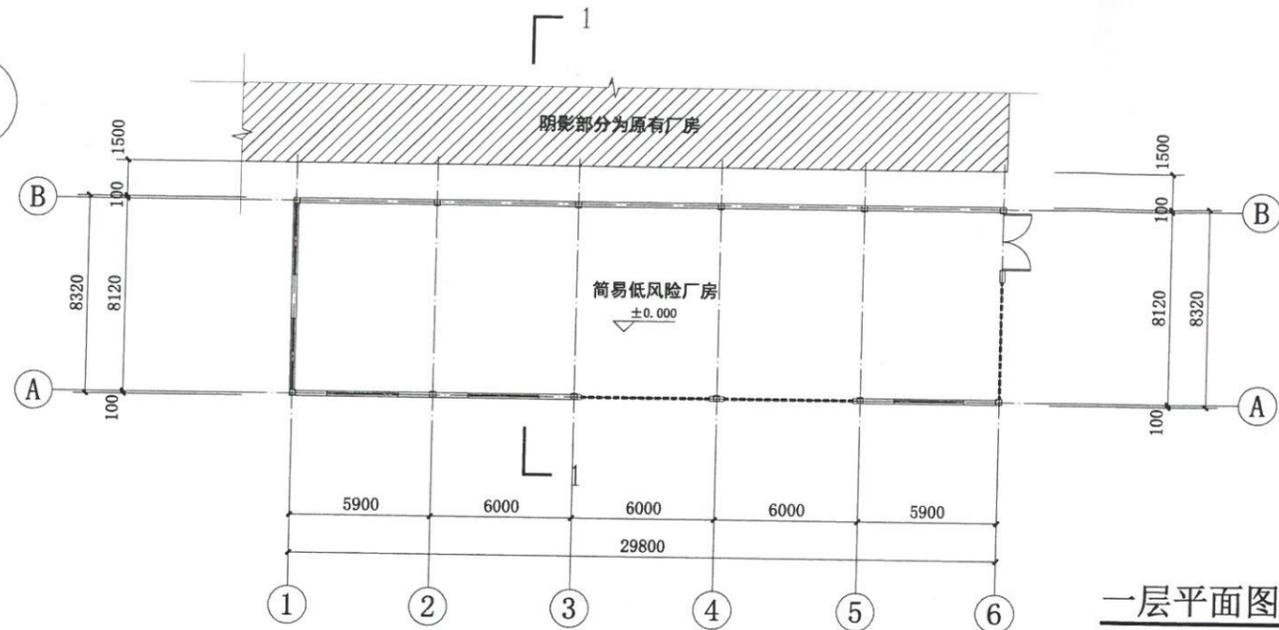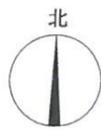


一层平面图 1:200

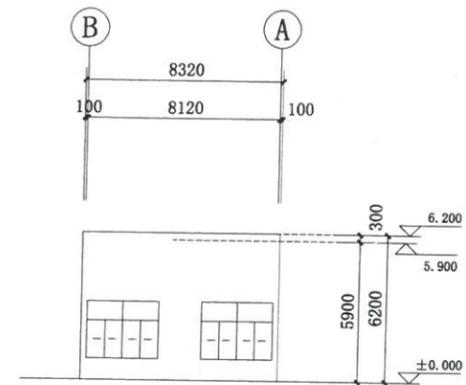


B~A轴立面图 1:200




屋顶层平面图 1:200

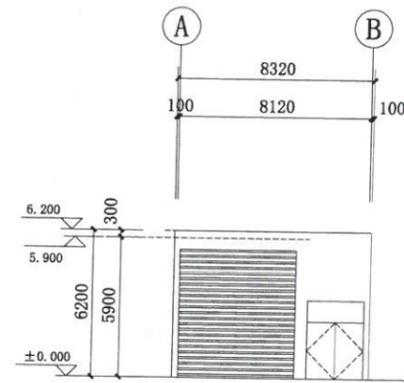

A~B轴立面图 1:200

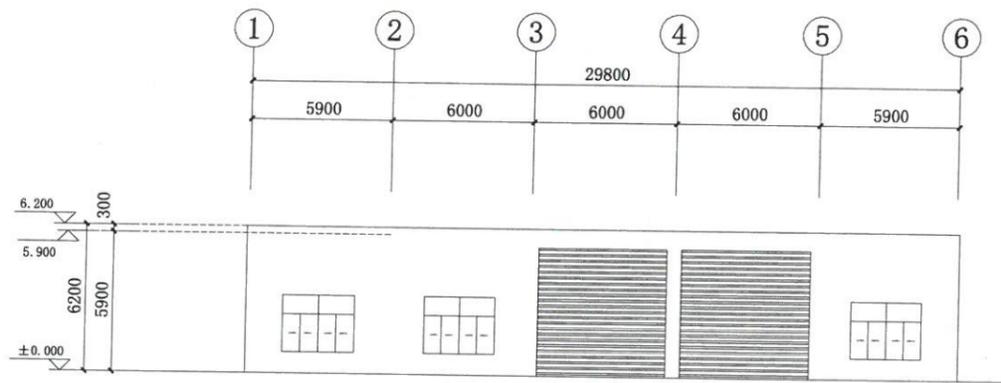

1~6轴立面图 1:200

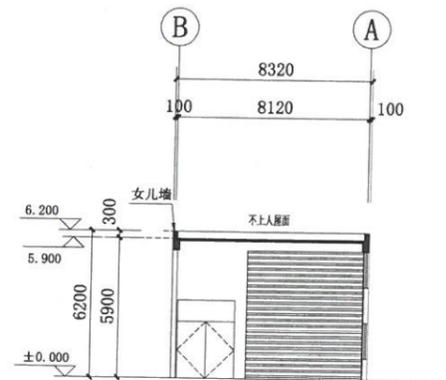

1-1剖面图 1:200

备注
COMMENTS

设计单位
DESIGN
INSTITUTE



广州博厦建筑设计研究院有限公司
GUANGZHOU BOSHA ARCHITECTURAL DESIGN
INSTITUTE CO., LTD.

证书
CERTIFICATE 建筑工程设计甲级资质证书编号: A144055561
给水、排水、桥梁、道路、园林、人防工程设计乙级
证书编号: A244007828
城乡规划编制甲级资质证书编号:
自资规甲字21440265

建设单位
Client 厦门同耀电器实业有限公司

工程名称
Project Name 厦门同耀电器实业有限公司
增设简易低风险厂房

子项名称
Sub-Project

工程编号 Project No.	子项编号 Sub-Project No.

审定
Approved by 辛乐 辛乐

审核
Verified by 辛乐 辛乐

项目负责人
Project manager 林志明 林志明

专业负责人
Profession manager 林志明 林志明

校对
Checked by 张婕 张婕

设计
Designer 张恩平 张恩平

图纸名称
Drawing Title 平立剖面图

专业
Discipline 建筑 阶段
Stage

版次
Version No. 图号
Drawing No. JS-02

比例
Scale 日期
Date 2026.01

姓名: 林志明
注册号: 4400782-048
有效期至: 2027年5月

单位出图专用章
Stamp of design unit

图纸需经相关图审机构审查合格后方可用于施工
公示图纸仅作为设计论证, 后期以实际审查通过
图纸为准。

暖通 HVAC	电气 Electricity	弱电 ELV
建筑 Architecture	结构 Structure	给排水 Plumbing
会签 Confirmed by		