

建筑工程设计甲级证书编号:
A144055561
城乡规划编制甲级资质证书编号:
[建]城规编(161384)
给水、排水、桥梁、道路、
园林、人防工程设计乙级
证书编号: A244007828

广州博厦建筑设计研究院有限公司

GUANGZHOU BOSHA INSTITUTE OF ARCHITECTURAL DESIGN CO., LTD.

业务号 Project No.	
专业 Discipline	建筑
子项编号 Sub-Project No.	
设计阶段 Stage	
图号 Drawing No.	
日期 Date	2026.01

建设单位
Client
厦门市文翔工贸有限公司

工程名称
Project Name
厦门市文翔工贸有限公司增设遮雨棚

图纸名称
Drawing Title
中华人民共和国一级注册建筑师
姓名: 林志明
注册号: 4400782-018
有效期: 至2027年5月


图纸需经相关图审机构审查合格后方可用于施工公示, 图纸仅作为设计论证, 后期以实际审查通过图纸为准。

图纸目录 Drawing List


序号 S.N	图纸名称 Drawing Title	图号 Drawing No.	图幅 Size	备注 Comments
00	图纸目录			
01	总平面图			
02	增设遮雨棚平立剖	JS-01		
03		JS-02		
04				
05				
广东省建设工程勘察设计出图专用章
单位名称: 广州博厦建筑设计研究院有限公司
业务范围: 建筑行业(建筑工程)甲级
资质证书编号: A144055561
有效期至: 2030年05月12日



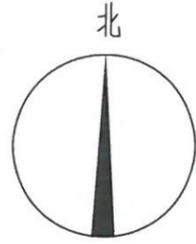

宗地界址红线

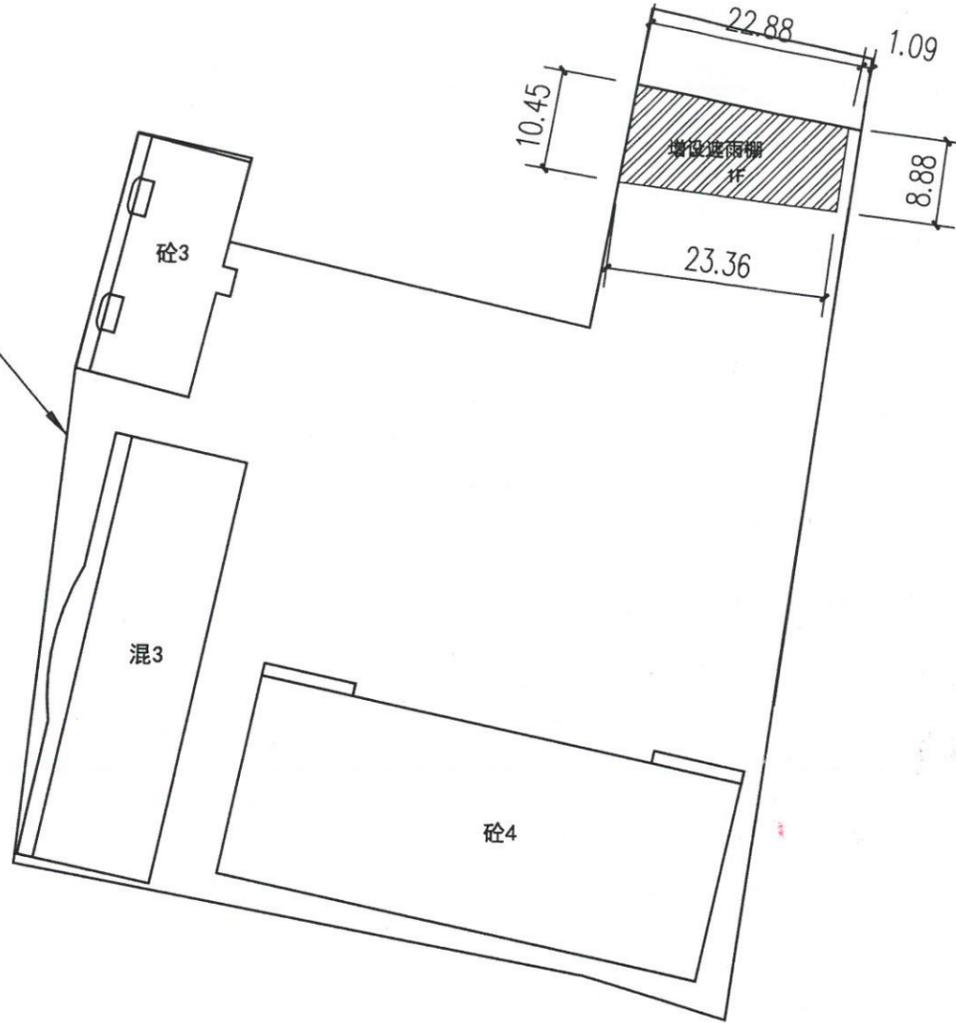

说明:
1/本图依据甲方提供的相关资料进行绘制,
图中标注尺寸以m为单位。
图例: 阴影部分为增设部分。

增设遮雨棚技术经济指标表

序号	名称	增设遮雨棚
1	计容面积	223.26m ²
2	总建筑面积	223.26m ²
3	建筑占地面积	223.26m ²
4	建筑高度	7.8m

总平面图 1:500

备注
COMMENTS

设计单位
DESIGN
INSTITUTE



广州博厦建筑设计研究院有限公司
GUANGZHOU BOMA ARCHITECTURAL DESIGN
INSTITUTE CO., LTD.

建筑工程设计甲级资质证书编号: A144055561
给水、排水、桥梁、道路、园林、人防工程设计乙级
证书编号: A244007828
城乡规划编制甲级资质证书编号:
自资规甲字21440265

建设单位 Client	厦门市文翔工贸有限公司	
工程名称 Project Name	厦门市文翔工贸有限公司增设遮雨棚	
子项名称 Sub-Project		
工程编号 Project No.		子项编号 Sub-Project No.
审定 Approved by	辛乐	林志明
审核 Verified by	辛乐	林志明
项目负责人 Project manager	林志明	林志明
专业负责人 Profession manager	林志明	林志明
校对 Checked by	张婕	张婕

中华人民共和国一级注册建筑师 张恩平

姓名: 林志明

注册号: 144055561


有效期: 2027年5月

图纸名称 Drawing Title	总平面图
专业 Discipline	阶段 Stage
版次 Version No.	图号 Drawing No.
比例 Scale	日期 Date
	2026.01


注册执业专用章 | Stamp of Registration

广东省建设工程勘察设计出图专用章


单位名称: 广州博厦建筑设计研究院有限公司
业务范围: 建筑行业(建筑工程)甲级
资质证书编号: A144055561
有效期至: 2027年5月

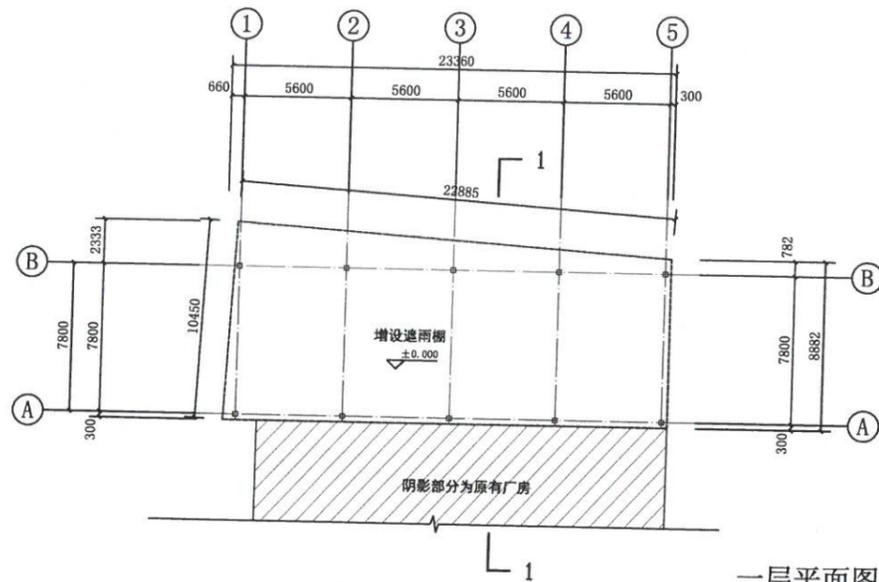


一层平面图 1:200

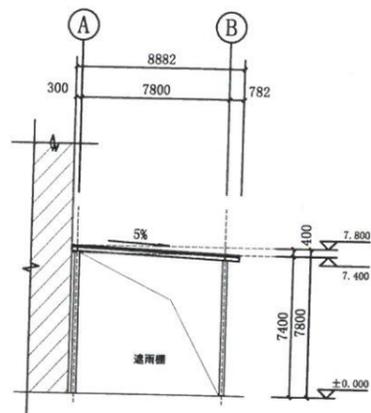


A~B轴立面图 1:200

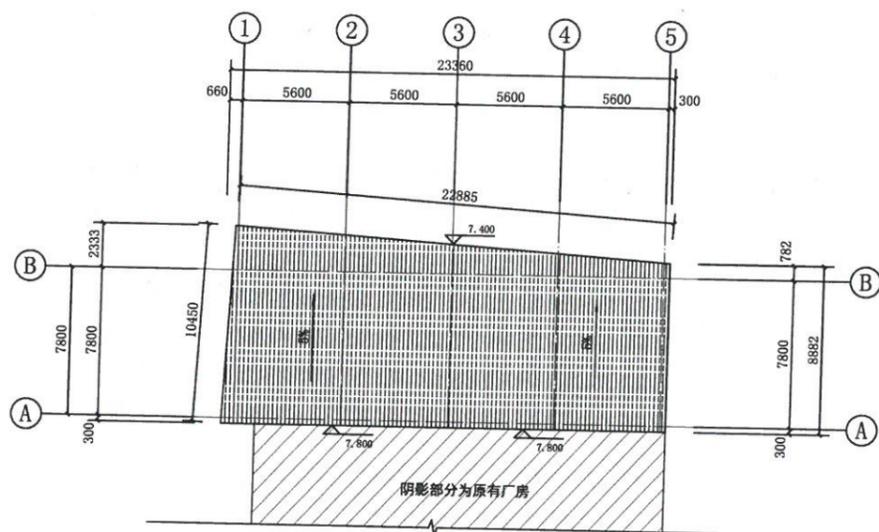

屋顶层平面图 1:200

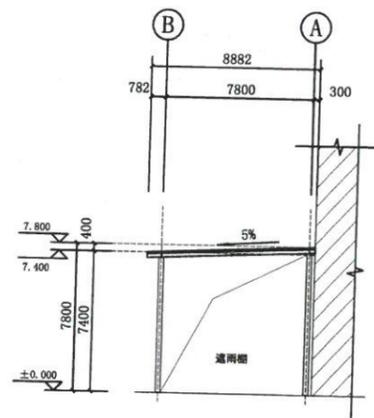

1-1剖面图 1:200

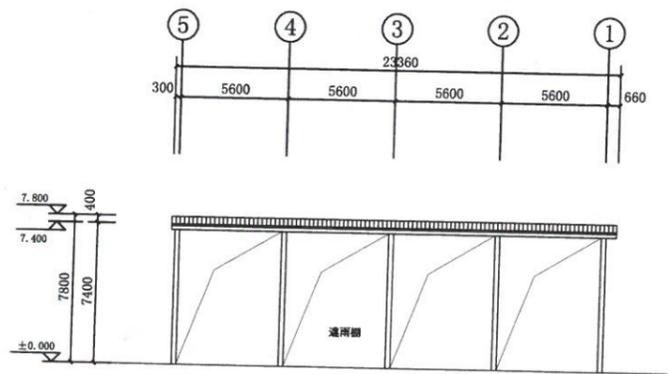

5~1轴立面图 1:200

备注
COMMENTS

设计单位
DESIGN
INSTITUTE



广州博厦建筑设计研究院有限公司
GUANGZHOU BOSHA ARCHITECTURAL DESIGN
INSTITUTE CO., LTD.

建筑工程设计甲级资质证书编号: A144055561
给水、排水、桥梁、道路、园林、人防工程设计乙级
证书编号: A244007828
城乡规划编制甲级资质证书编号:
自资规甲字21440265

建设单位 Client	厦门市文翔工贸有限公司	
工程名称 Project Name	厦门市文翔工贸有限公司增设遮雨棚	
子项名称 Sub-Project		
工程编号 Project No.	子项编号 Sub-Project No.	
审定 Approved by	辛乐	张恩平
审核 Verified by	辛乐	张恩平
项目负责人 Project manager	林志明	林志明
专业负责人 Profession manager	林志明	林志明

中华人民共和国一级注册建筑师
校对: 张婕 张婕

姓名: 设计 林志明 张恩平
注册号: 4400782-018
有效期: 2022年5月



广东省建设工程勘察设计单位专用章
单位名称: 广州博厦建筑设计研究院有限公司
业务范围: 建筑行业(建筑工程)甲级
资质证书编号: A144055561
有效期至: 2026年12月

注册执业专用章 Stamp of Registration
单位出图专用章 Stamp of design unit
2026.01

图纸需经相关图审机构审查合格后方可用于施工

暖通 HVAC	结构 Structure	给排水 Plumbing	电气 Electrical	弱电 ELV
建筑 Architecture	结构 Structure	给排水 Plumbing	电气 Electrical	弱电 ELV
会签 Confirmed by				