


厦门市立盛工艺品有限公司遮雨棚

中华人民共和国一级注册建筑师
姓名：魏军强
注册号：5101076-016
有效期：至2026年10月

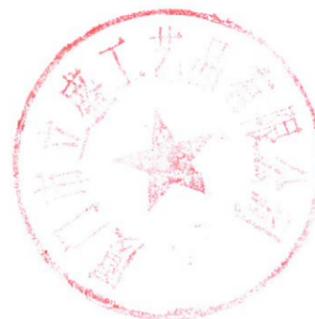

四川省建设工程设计出图专用章
中科科航工程设计有限公司
资质等级范围：工程设计建筑行业(建筑工程)甲级
工程设计风景园林工程专项甲级；工程设计公路行业公路专业乙级
资质证书编号：A151010761 有效期至：2027年09月28日

专业	姓名	日期
建筑		
结构		
给排水		




中科科航
全过程工程咨询服务商

中科科航工程设计有限公司
建筑行业(建筑工程)甲级;
风景园林工程设计专项甲级
证书编号: A151010761
市政行业(桥梁工程、道路工程、给水工程、排水工程)专业乙级;
证书编号: A251010768
公路行业(公路)专业乙级
证书编号: A151010761(新)



用地红线

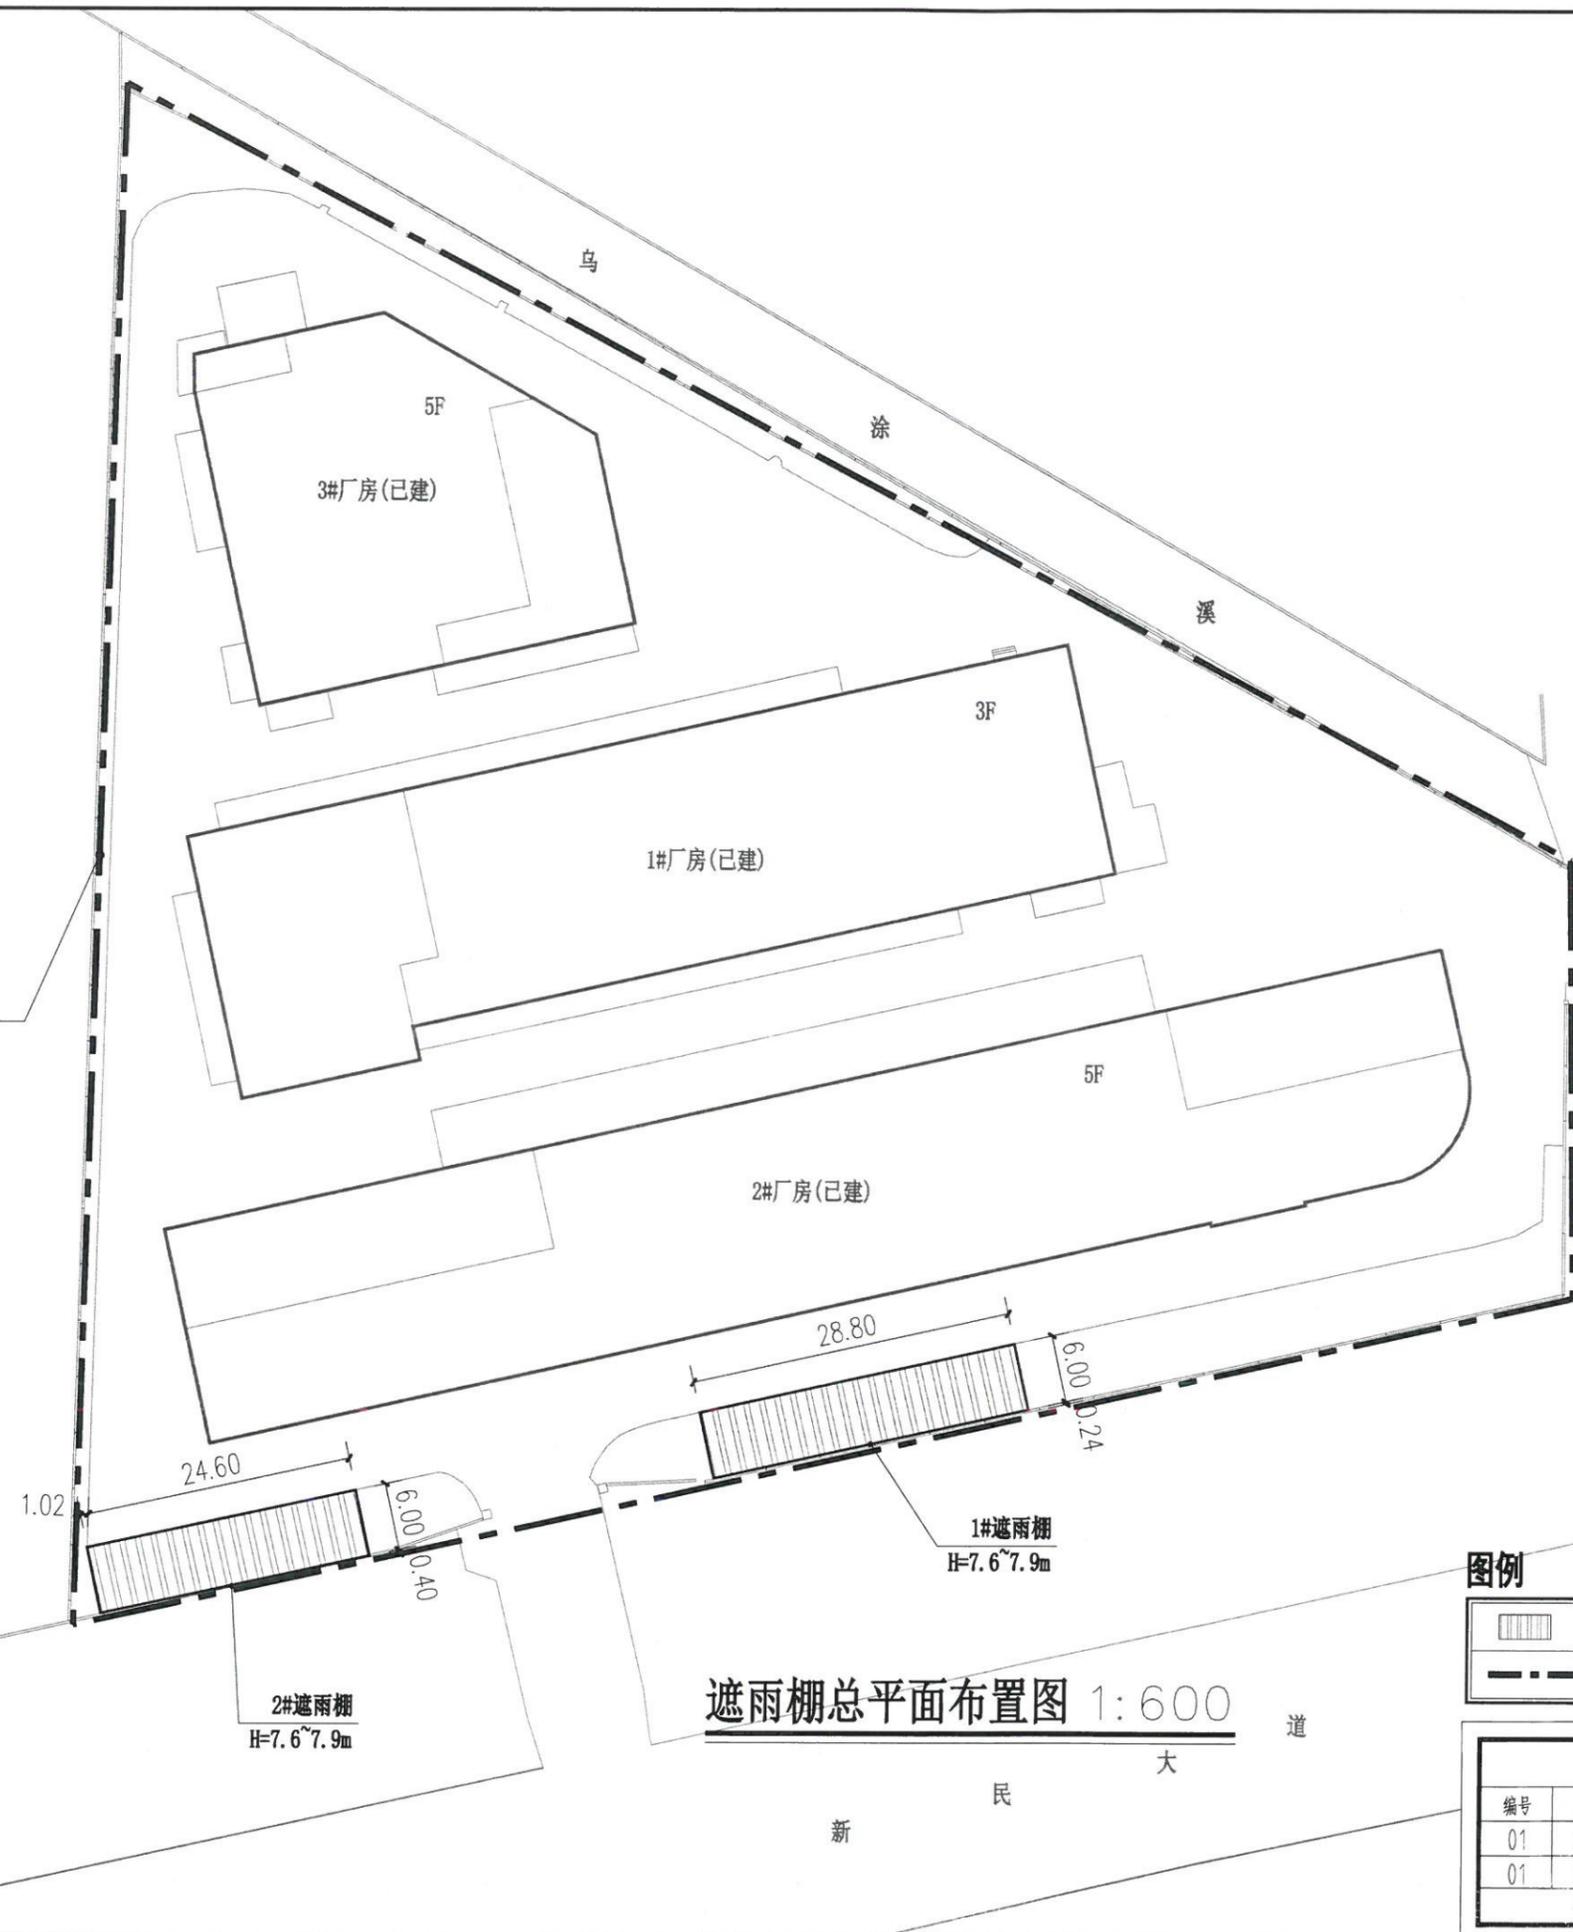

遮雨棚总平面布置图 1:600

图例

	拟建遮雨棚
	用地红线

编号	建筑名称	占地面积 m ²	建筑面积 m ²	建筑高度 m	备注
01	遮雨棚	147.60	147.60	7.60~7.90	新建
01	遮雨棚	172.80	172.80	7.60~7.90	新建
合计		320.40	320.40		

四川省建设工程设计出图专用章
中科科航工程设计有限公司
资质等级范围:工程设计建筑行业(建筑工程)甲级
工程设计风景园林工程专项甲级;工程设计公路行业公路专业乙级
资质证书编号: A151010761 有效期至: 2027年09月28日


中华人民共和国一级注册建筑师
姓名: 魏军强
注册号: 5101076-016
有效期: 至2026年10月

建设单位:
厦门市立盛工艺品有限公司
项目名称:
厦门市立盛工艺品有限公司遮雨棚
子项目名称:
图名:
总平面布置图


审定: [Signature]
项目负责人: 魏军强
专业负责人: 魏军强
审核: [Signature]
校对: [Signature]
设计: [Signature]
制图:
工程编号:
图别: 方案
图号: 01
日期: 2026.03
版本号: 第1版

注: 所有图幅均以本号幅字最大者为标准, 技术并以此为准。


姓名	日期
专业	日期
姓名	日期
专业	日期

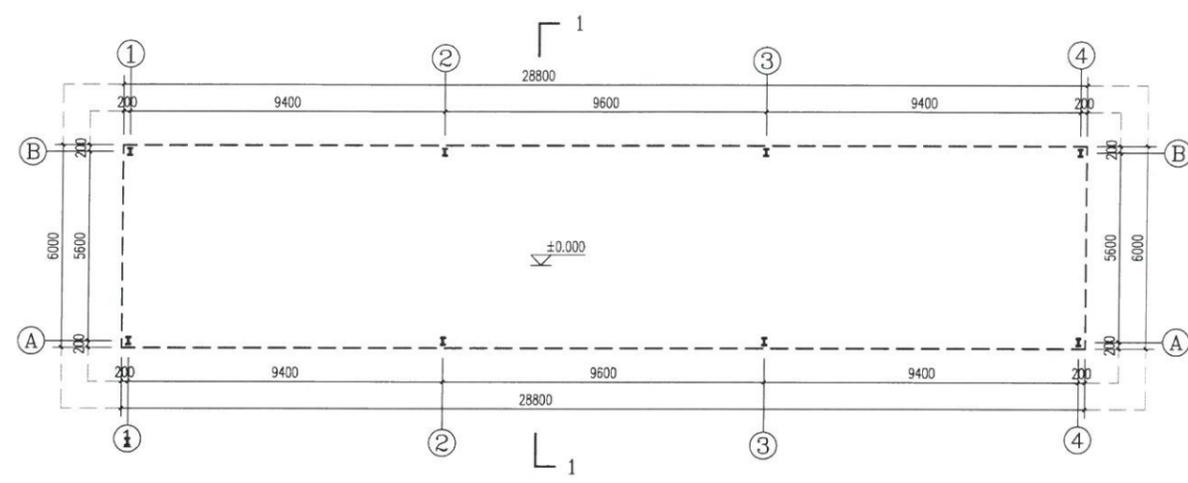


遮雨棚平面图 1:200

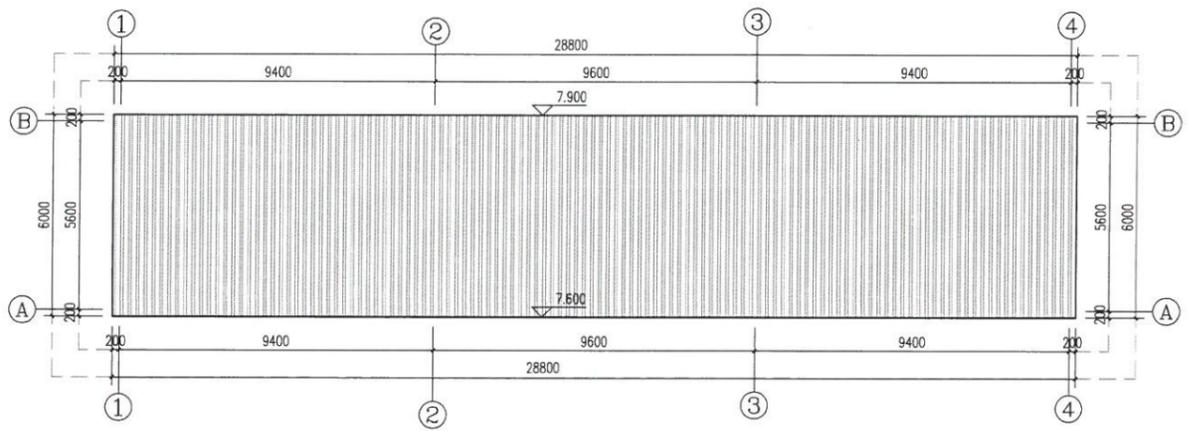


遮雨棚屋面平面图 1:200

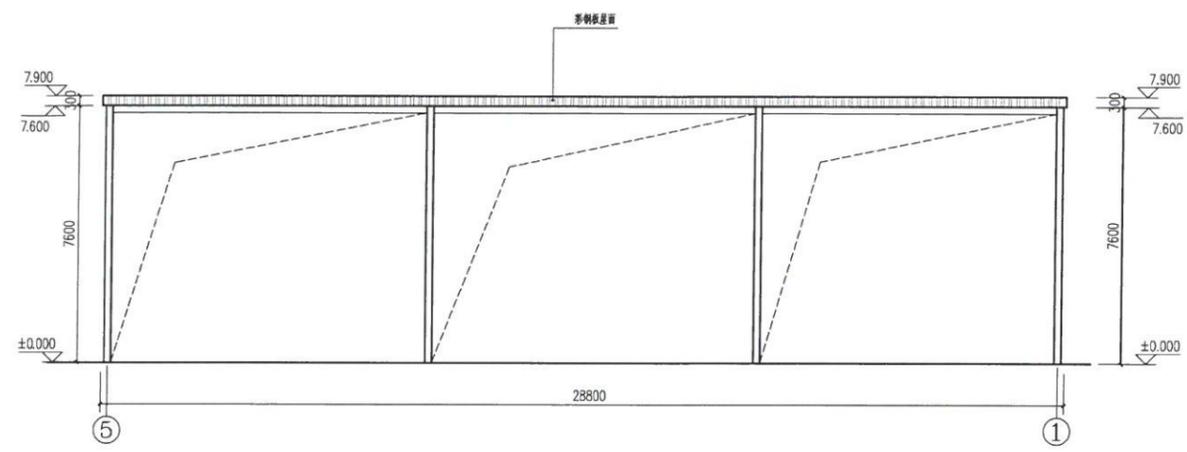

5-1立面图 1:200

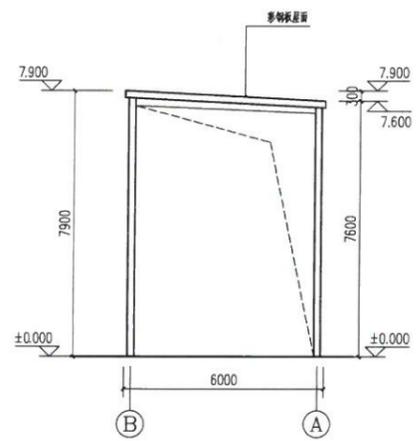

B-A立面图 1:200

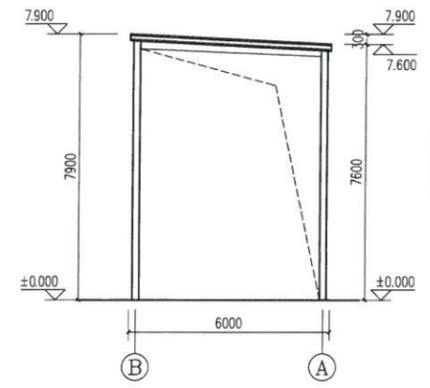

1-1剖面图 1:200



中科科航工程设计有限公司
 建筑行业(建筑工程)甲级;
 风景园林工程设计专项甲级
 证书编号: A151010761
 市政行业(桥梁工程、道路工程、给水工程、排水工程)专业乙级;
 证书编号: A251010762
 公路行业(公路)专业乙级
 证书编号: A151010761(备)

四川省建设工程设计出图专用章
中科科航工程设计有限公司
 资质等级范围: 工程设计建筑行业(建筑工程)甲级
 工程设计风景园林工程专项甲级; 工程设计公路行业公路专业乙级
 资质证书编号: A151010761 有效期至: 2027年09月28日

中华人民共和国一级注册建筑师
 姓名: 魏军强
 注册号: 5101076-016
 有效期: 至2026年10月

注册单位:
 厦门市立盛工艺品有限公司

项目名称:
 厦门市立盛工艺品有限公司遮雨棚


子项目名称:
 1#遮雨棚

图名:
 平面图、立面图、剖面图


审定	魏军强
项目负责人	魏军强
专业负责人	魏军强
审核	王下下
校核	刘晨曦
制图	王下下
工程名称	
图样名称	方案
图号	02
日期	2026.03
版本号	第1版

注: 所有图幅以数字编号最大者为图幅标准并以此为准。


专业	姓名	日期
建筑		
结构		
给排水		
暖通		
电气		
其他		

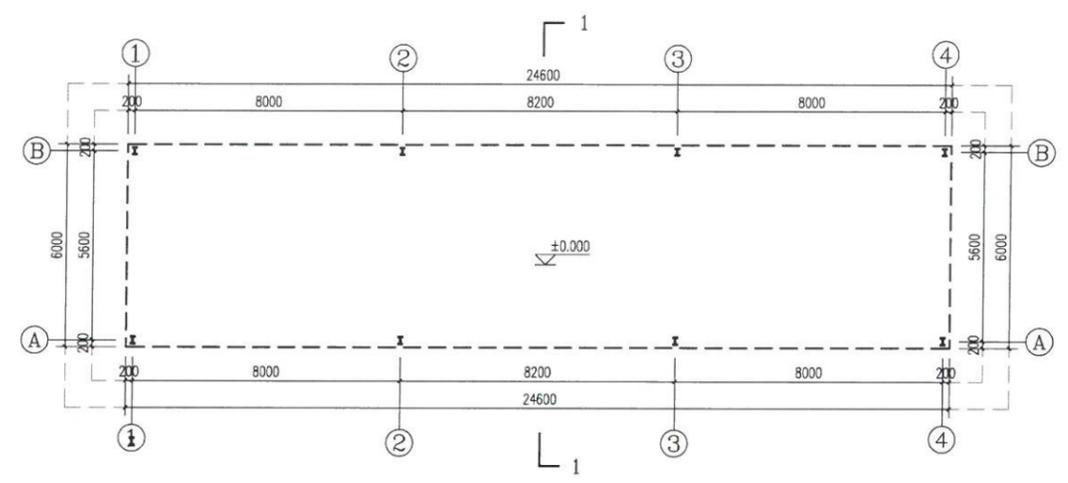


遮雨棚平面图 1:200

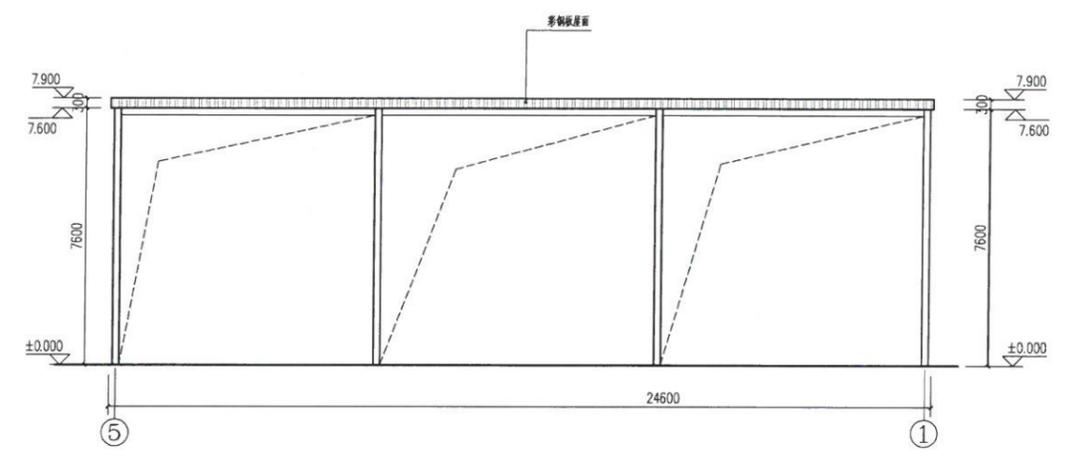


5-1立面图 1:200

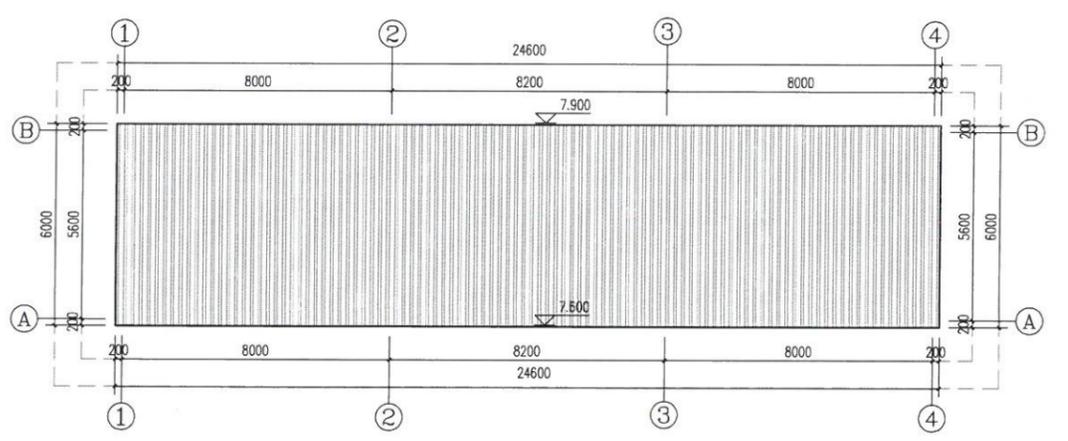

遮雨棚屋面平面图 1:200

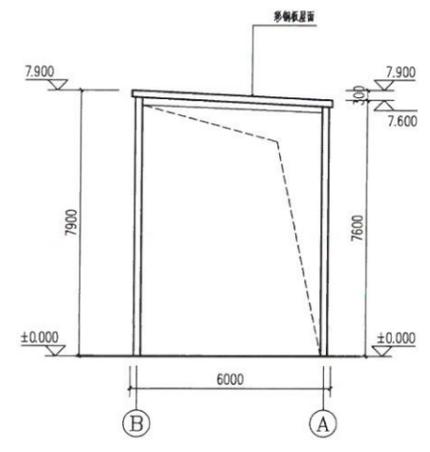

B-A立面图 1:200

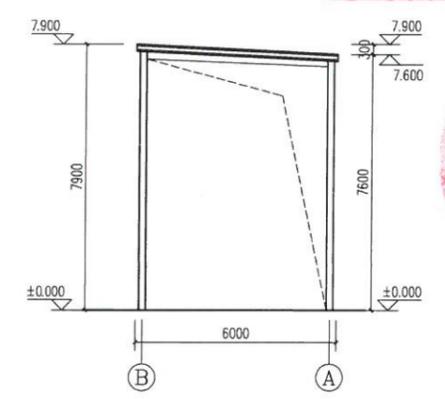

1-1剖面图 1:200



全过程工程造价服务商
 中科科航工程设计有限公司
 建筑行业(建筑工程)甲级;
 风景园林工程设计专项甲级;
 证书编号: A151010761
 市政行业(桥梁工程、道路工程、给水工程、排水工程)专业乙级;
 证书编号: A251010768
 公路行业(公路)专业乙级;
 证书编号: A151010761(备)

四川省建设工程设计出图专用章
中科科航工程设计有限公司
 资质等级范围: 工程设计建筑行业(建筑工程)甲级
 工程设计风景园林工程专项甲级; 工程设计公路行业公路专业乙级
 资质证书编号: A151010761 有效期至: 2027年09月28日

中华人民共和国一级注册建筑师
 姓名: 魏军强
 注册号: 5101076-016
 有效期: 至2026年10月

注册单位:
 厦门市立盛工艺品有限公司
 项目名称:
 厦门市立盛工艺品有限公司遮雨棚
 子项目名称:
 2#遮雨棚
 图名:
 平面图、立面图、剖面图

审定	魏军强
项目负责人	魏军强
专业负责人	魏军强
审核	王卜卜
校核	刘晨曦
制图	刘晨曦
工程名称	
图名	方案
图号	03
日期	2026.03
版本号	第1版

注: 所有图幅以数字号放大者为有效版本并以此为准。