

厦门市

住宅设计院有限公司


Xiamen Residence Design Institute

(证号: A135003047)


地址: 厦门市思明区软件园二期观日路48号一楼

电话: 0592-2054241

备注:

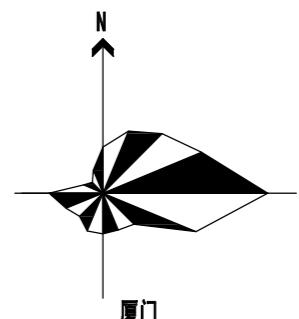

厦门

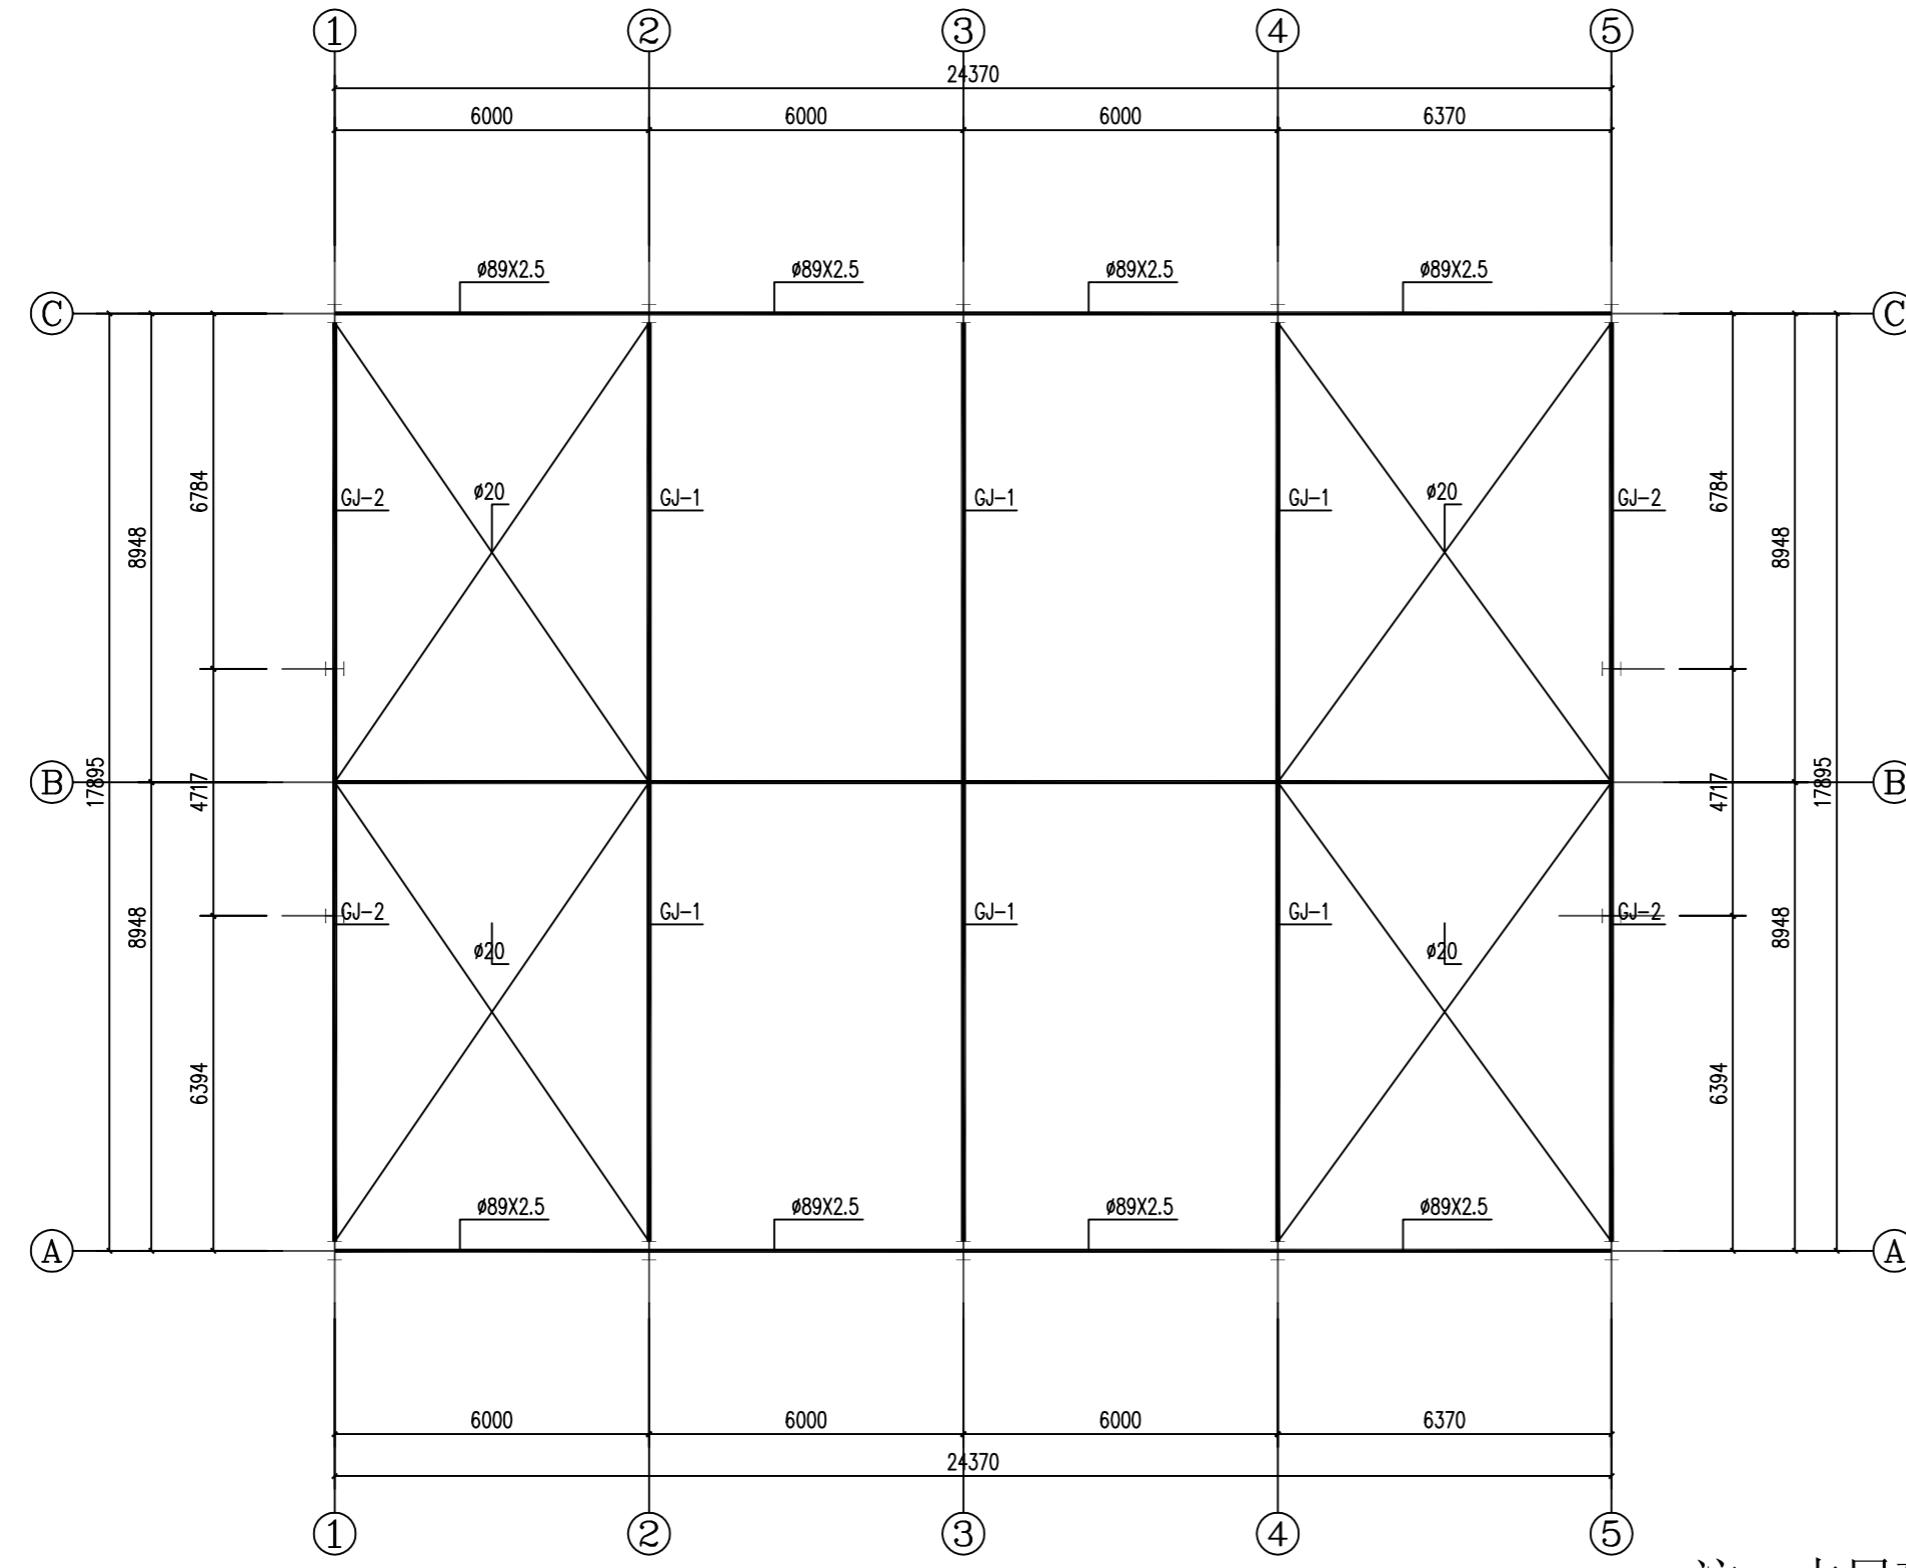注: 本层建筑面积为453.30m²

工程名称:	小型预制构件实验厂房	
建设单位:	厦门路桥翔通股份有限公司	
审定		
工程负责人		
专业负责人		
审核		
校对		
设计		
制图		
图名:	一层结构平面图	
工程编号		版本号 01
图别	建施	出图日期
图号	02	

厦门市

住宅设计院有限公司



Xiamen Residence Design Institute

(证号: A135003047)

地址: 厦门市思明区软件园二期观日路48号一楼

电话: 0592-2054241

备注:

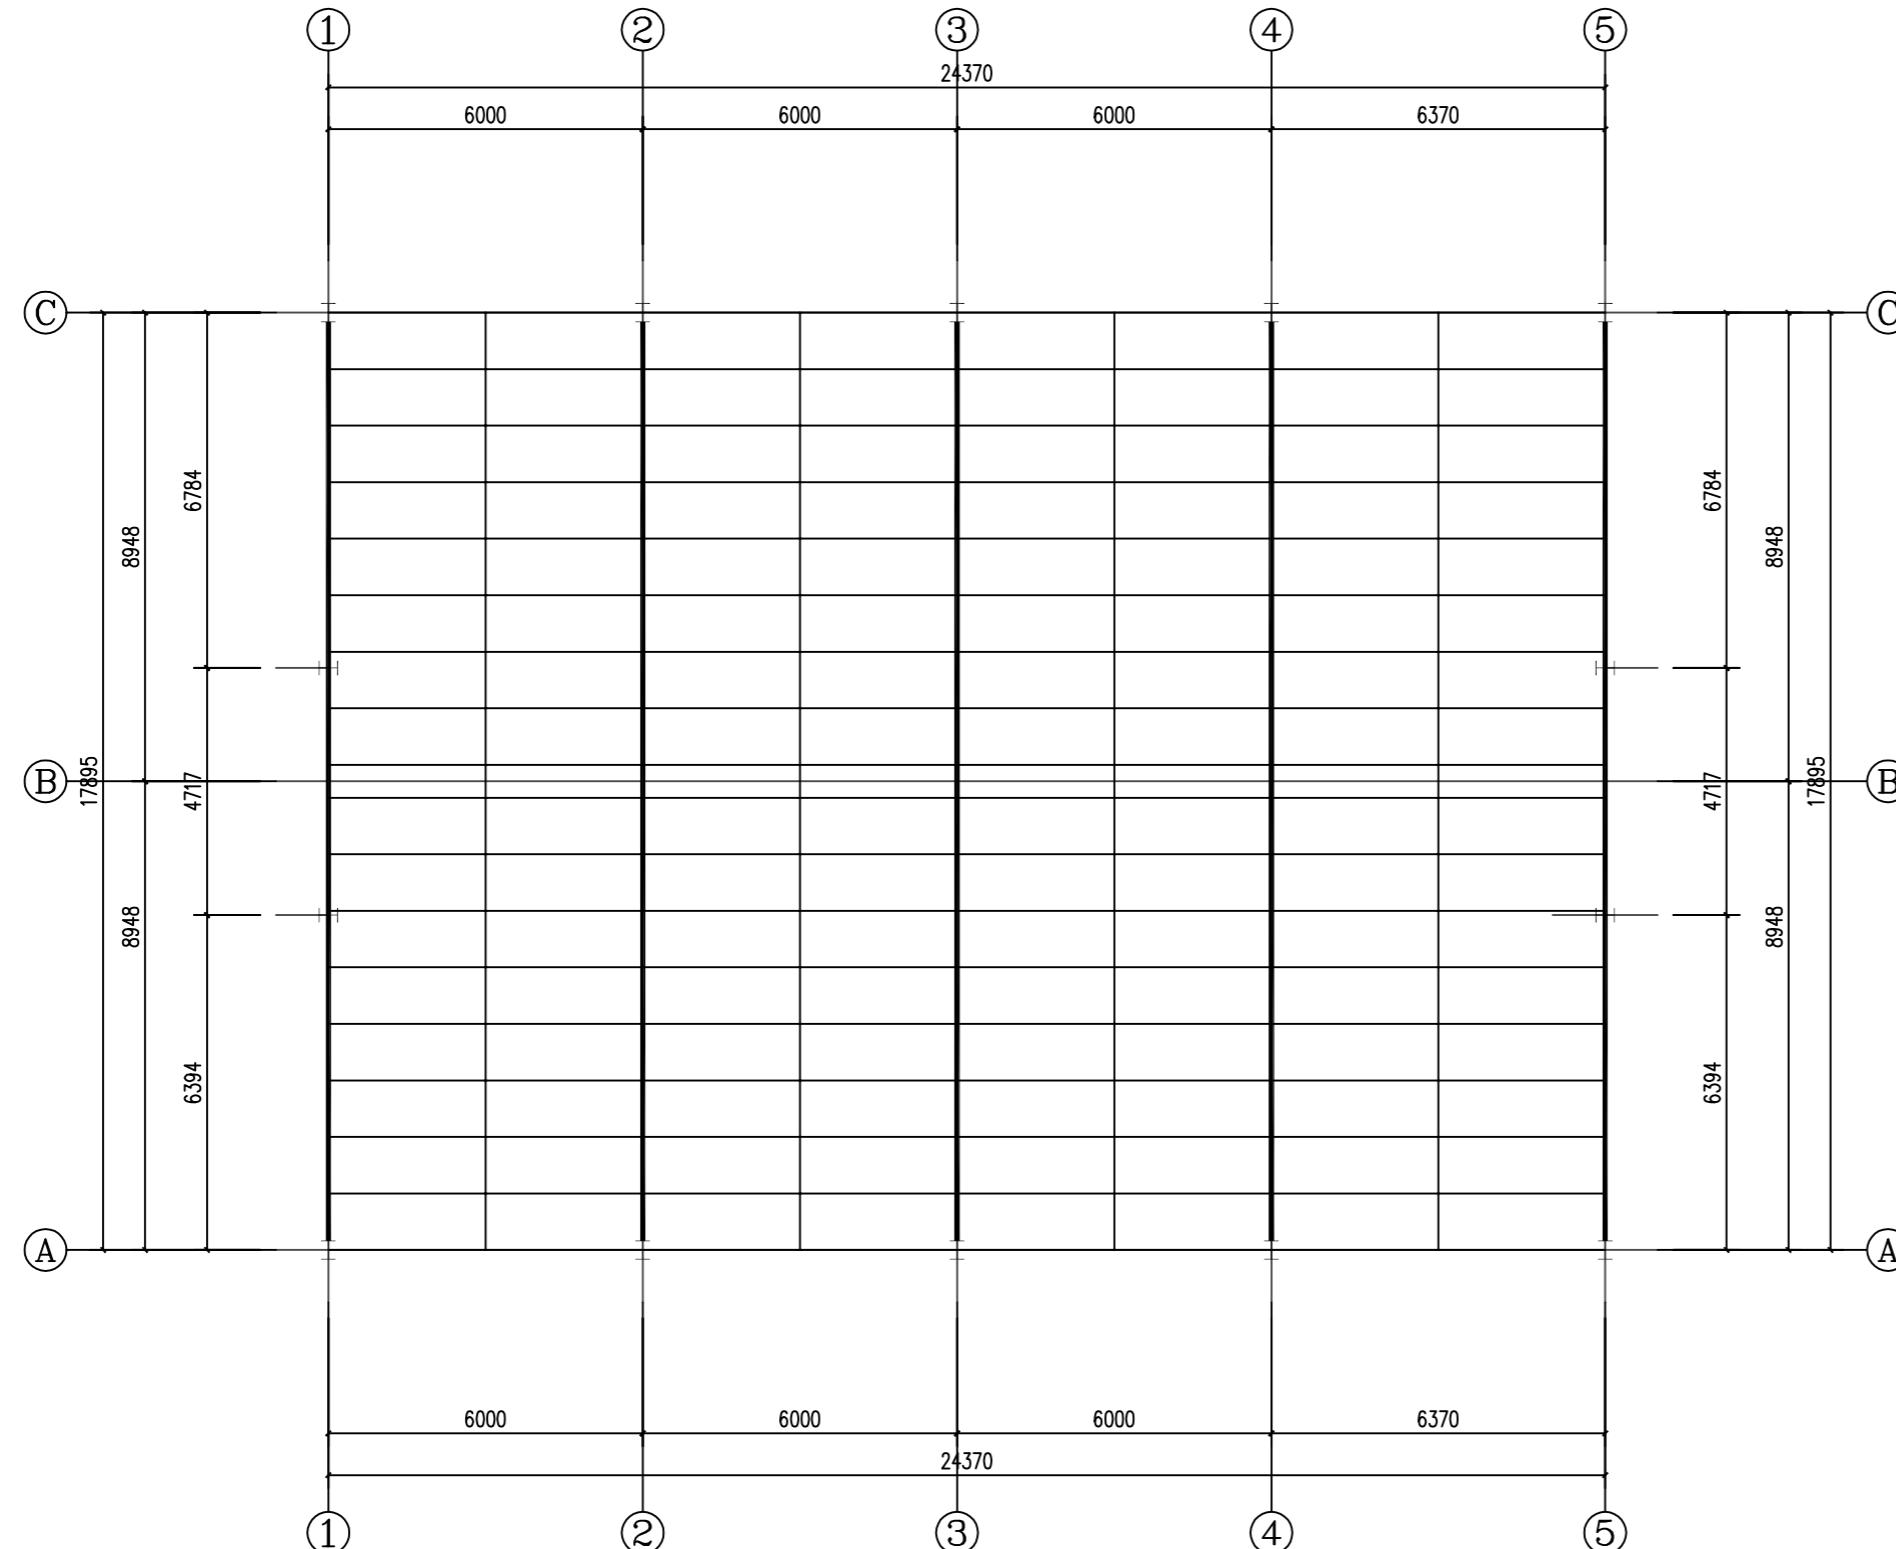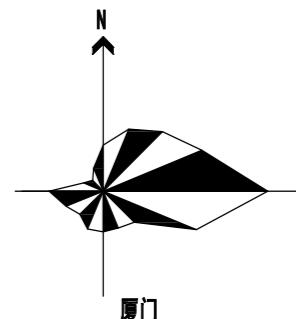

屋面檩条+彩钢瓦平面图 1:100
矩管 80x40x2.2

福建省工程勘察设计图纸专用章	
厦门市住宅设计院有限公司	
资质	范围: 建筑工程
等级: 甲级	证号: A135003047
有效期至: 2029年08月28日	

中华人民共和国一级注册建筑师	
姓名: 黄琦	
注册号: 3500304-026	
有效期: 至2026年06月17日	

工程名称:	小型预制构件实验厂房	
建设单位:	厦门路桥翔通股份有限公司	
审定		
工程负责人		
专业负责人		
审核		
校对		
设计		
制图		
图名:	屋面檩条彩钢瓦平面图	
工程编号	版本号	01
图别	建施	出图日期
图号	03	

厦门市

住宅设计院有限公司


Xiamen Residence Design Institute

(证号: A135003047)


地址: 厦门市思明区软件园二期观日路48号一楼

电话: 0592-2054241


备注:

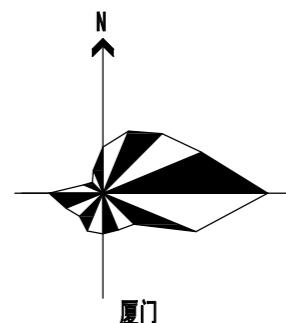

厦门

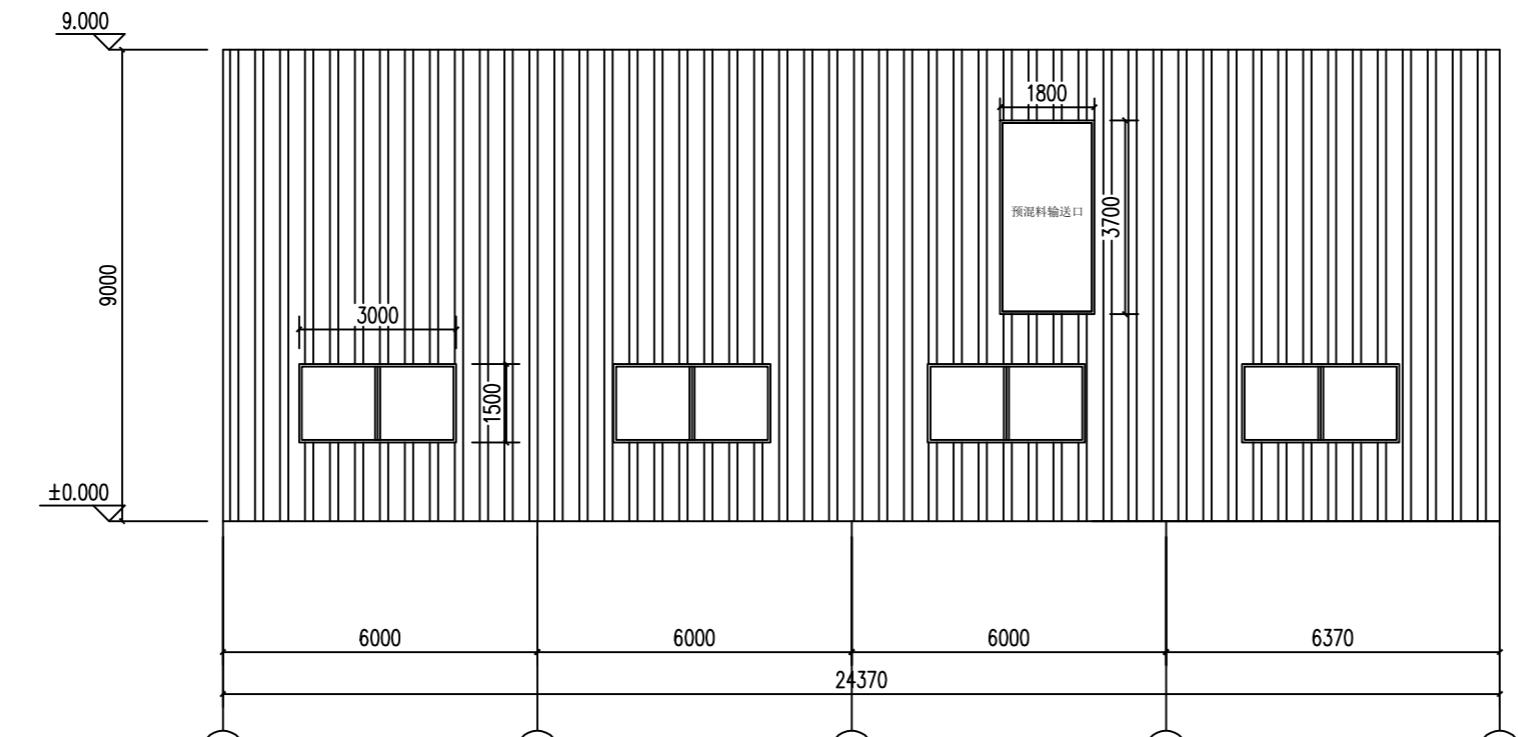

A轴(东面)墙面建筑立面图 1:100

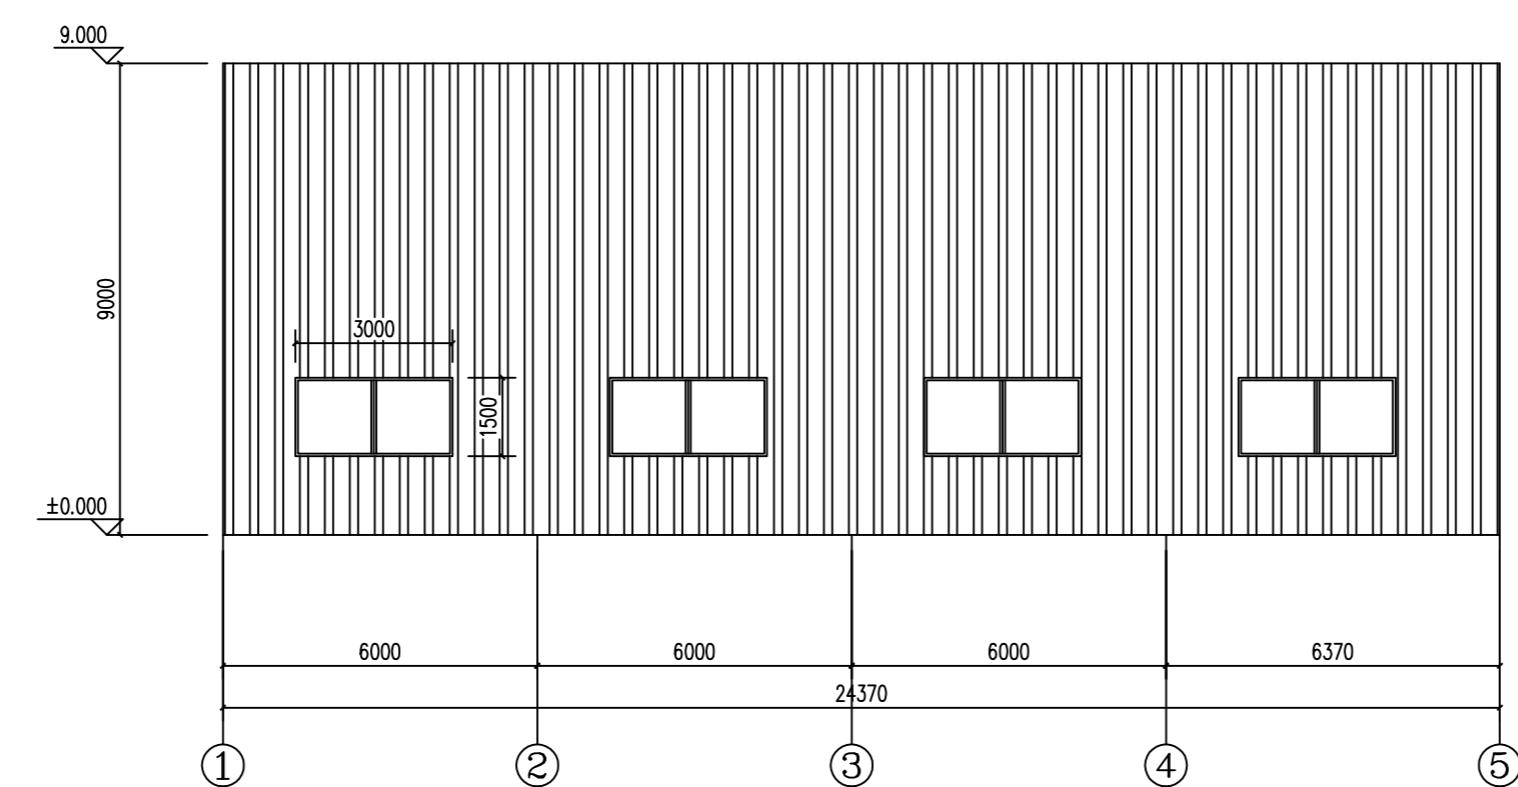

C轴(西面)墙面建筑立面图 1:100

福建省工程勘察设计图纸专用章	
厦门市住宅设计院有限公司	
资质	范围: 建筑工程
	等级: 甲级 证号:A135003047
有效期至: 2029年08月28日	

中华人民共和国一级注册建筑师	
姓名: 黄琦	
注册号: 3500304-026	
有效期: 至2026年06月17日	

工程名称:		
小型预制构件实验厂房		
建设单位:		
厦门路桥翔通股份有限公司		
审定		
工程负责人		
专业负责人		
审核		
校对		
设计		
制图		
图名:		
AC轴(东西面)建筑立面图		
工程编号		版本号 01
图别	建施	出图日期
图号	04	

厦门市

住宅设计院有限公司


Xiamen Residence Design Institute

(证号: A135003047)


地址: 厦门市思明区软件园二期观日路48号一楼

电话: 0592-2054241


备注:

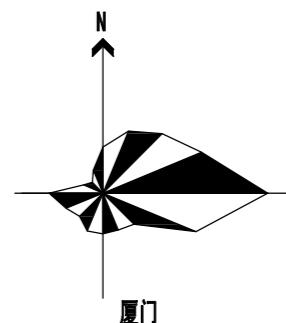

厦门

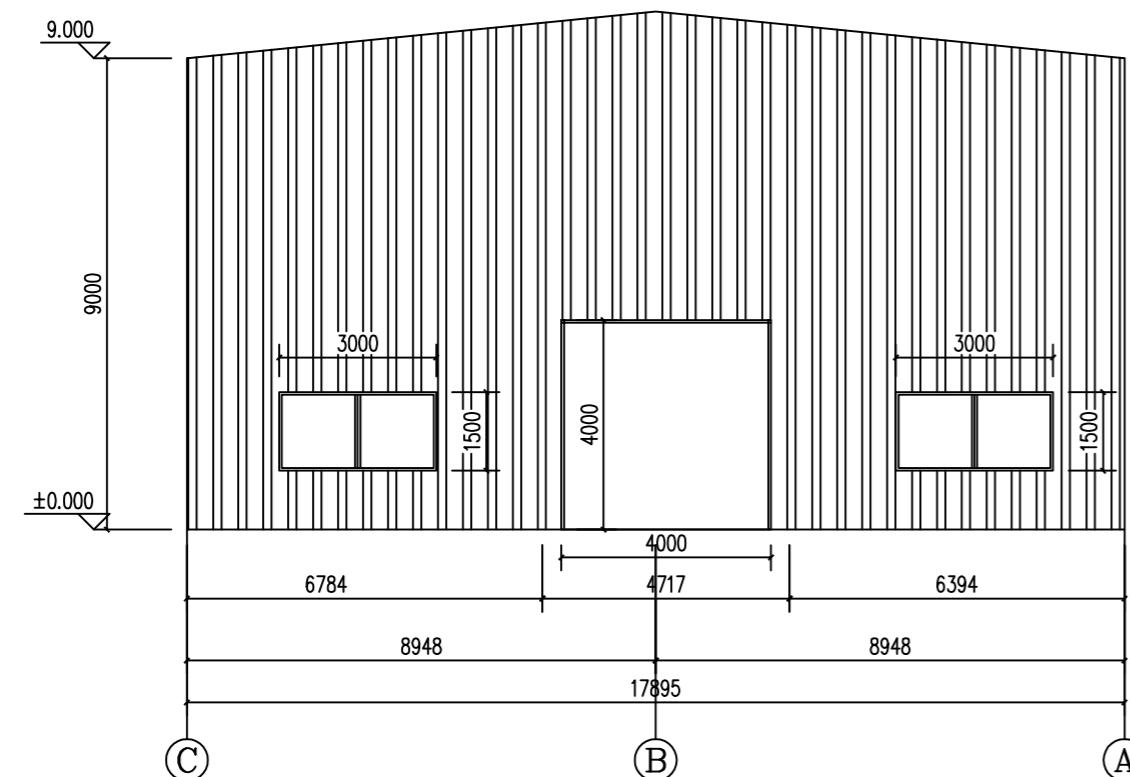

1轴（北面）墙面建筑立面图 1:100

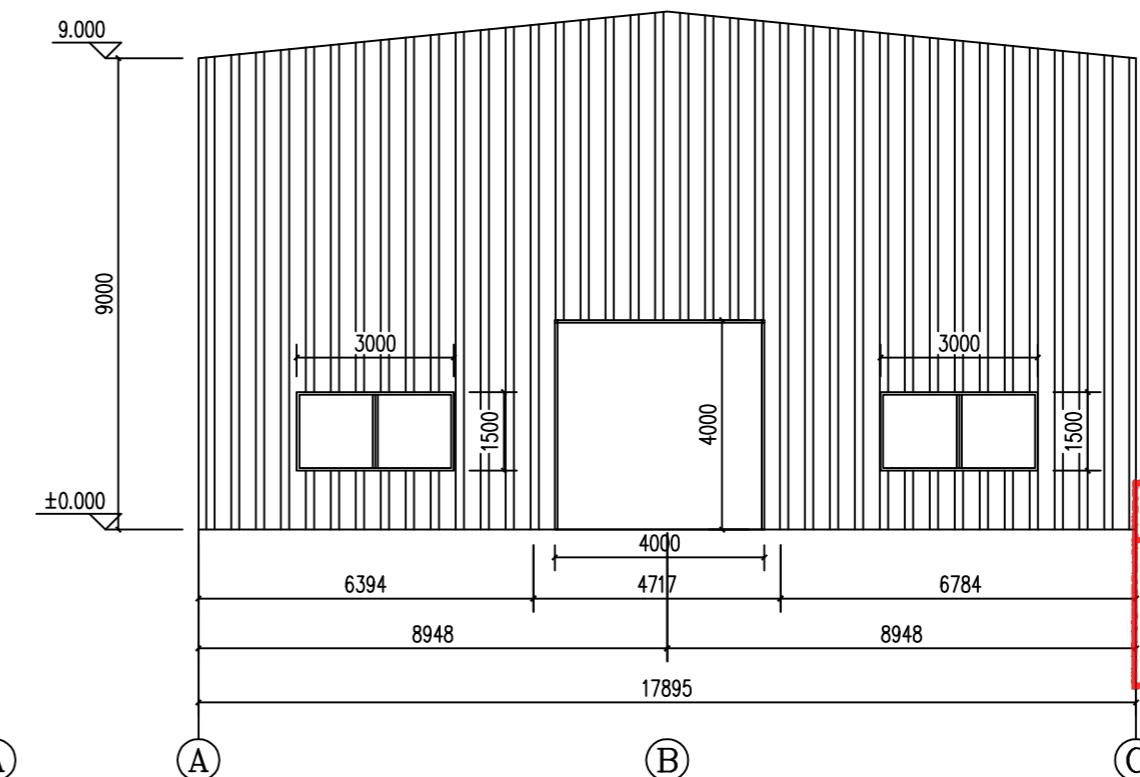

5轴（南面）墙面建筑立面图 1:100

福建省工程勘察设计图纸专用章
厦门市住宅设计院有限公司
资质 范围: 建筑工程
等级: 甲级 证号:A135003047
有效期至: 2029年08月28日

中华人民共和国一级注册建筑师
姓名: 黄琦
注册号: 3500304-026
有效期: 至2026年06月17日


工程名称:
小型预制构件实验厂房

建设单位:
厦门路桥翔通股份有限公司

审定		
工程负责人		
专业负责人		
审核		
校对		
设计		
制图		

图名: 15轴(南北面)建筑立面图


工程编号		版本号	01
图别	建施	出图日期	
图号	05		

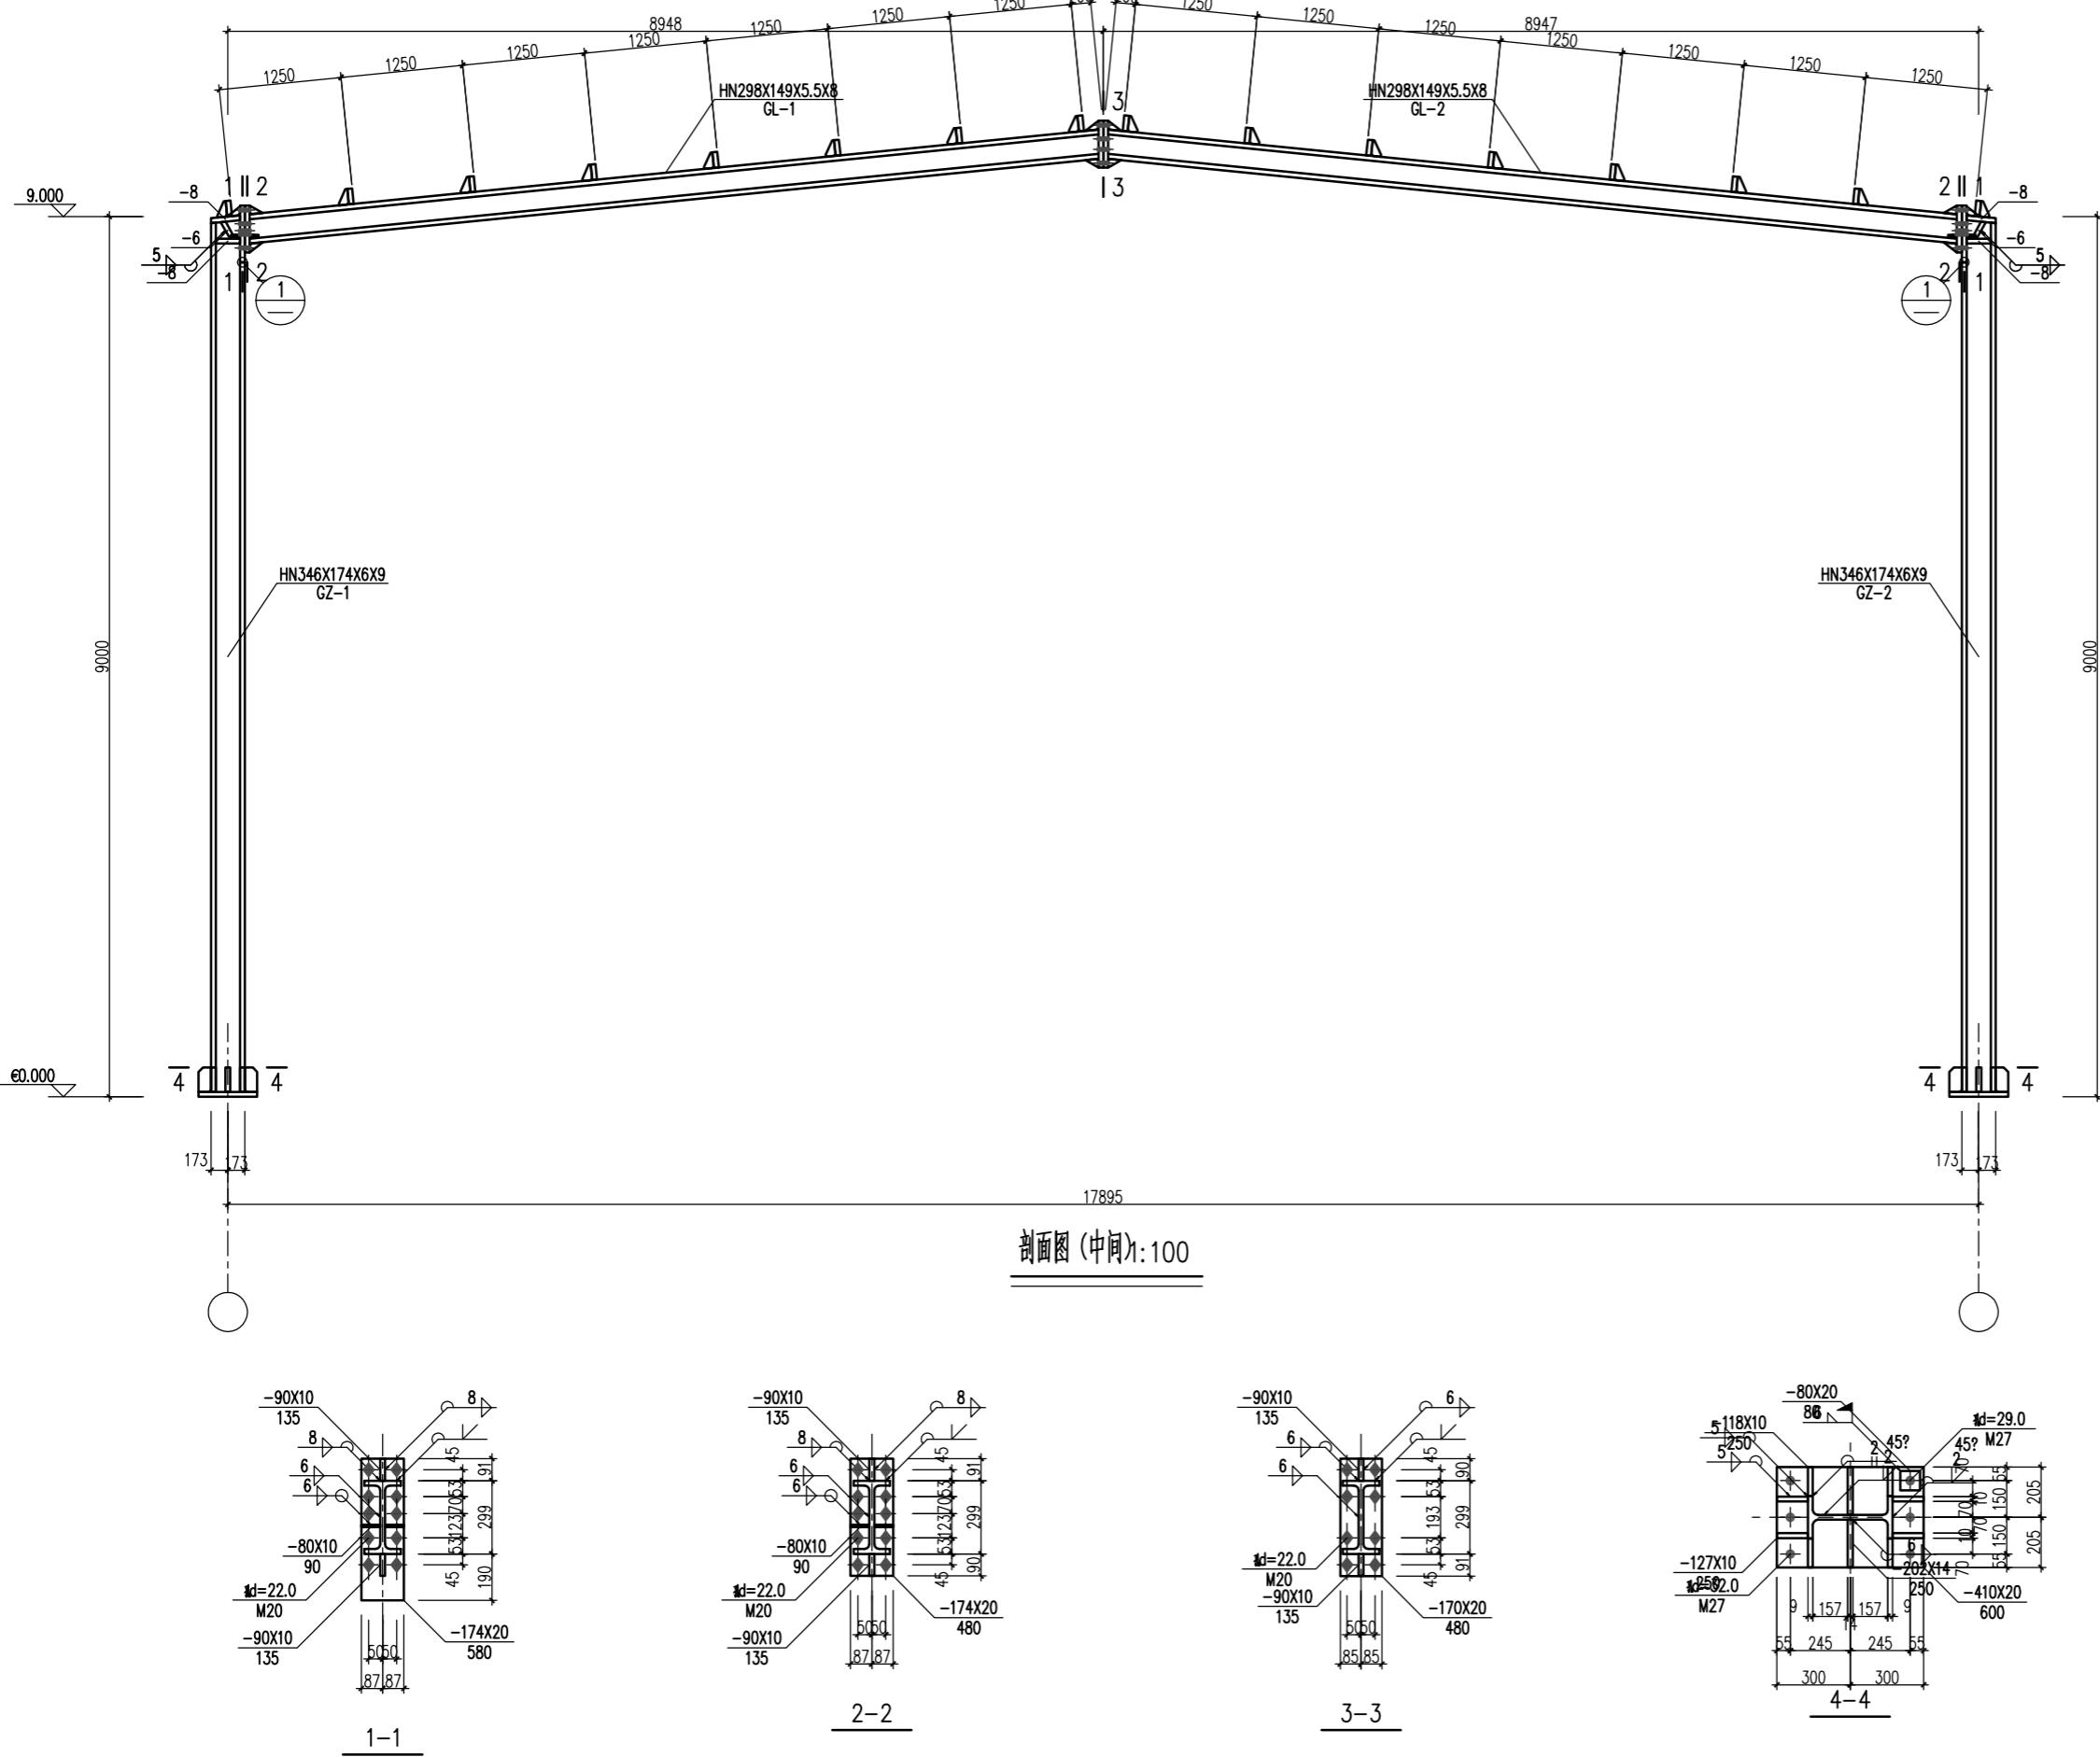

厦门市
设计院有限公司
idence Design Institute
号: A135003047)
明区软件园二期观日路48号一楼
话: 0592-2054241

住宅设计院有限公司
amen Residence Design Institute
(证号: A135003047)
: 厦门市思明区软件园二期观日路48号一楼
电话: 0592-2054241

注：

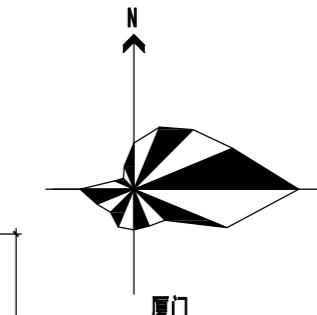

厚

施工图审查批准单位:	
福建省工程勘察设计图纸专用章	
厦门市住宅设计院有限公司	
资质	范围:
	建筑工程
等级:	甲级
	证号:A135003047
有效期至:2029年08月28日	

工程名称:			
小型预制构件实验厂房			
建设单位:			
厦门路桥翔通股份有限公司			
审 定			
工程负责人			
专业负责人			
审 核			
校 对			
设 计			
制 图			
图 名:			
剖面图 (中间)			
工程编号		版本号	01
图 别	建 施	出图日期	
图 号	06		

厦门市

住宅设计院有限公司



Xiamen Residence Design Institute

(证号: A135003047)

地址: 厦门市思明区软件园二期观日路48号一楼

电话: 0592-2054241

备注:

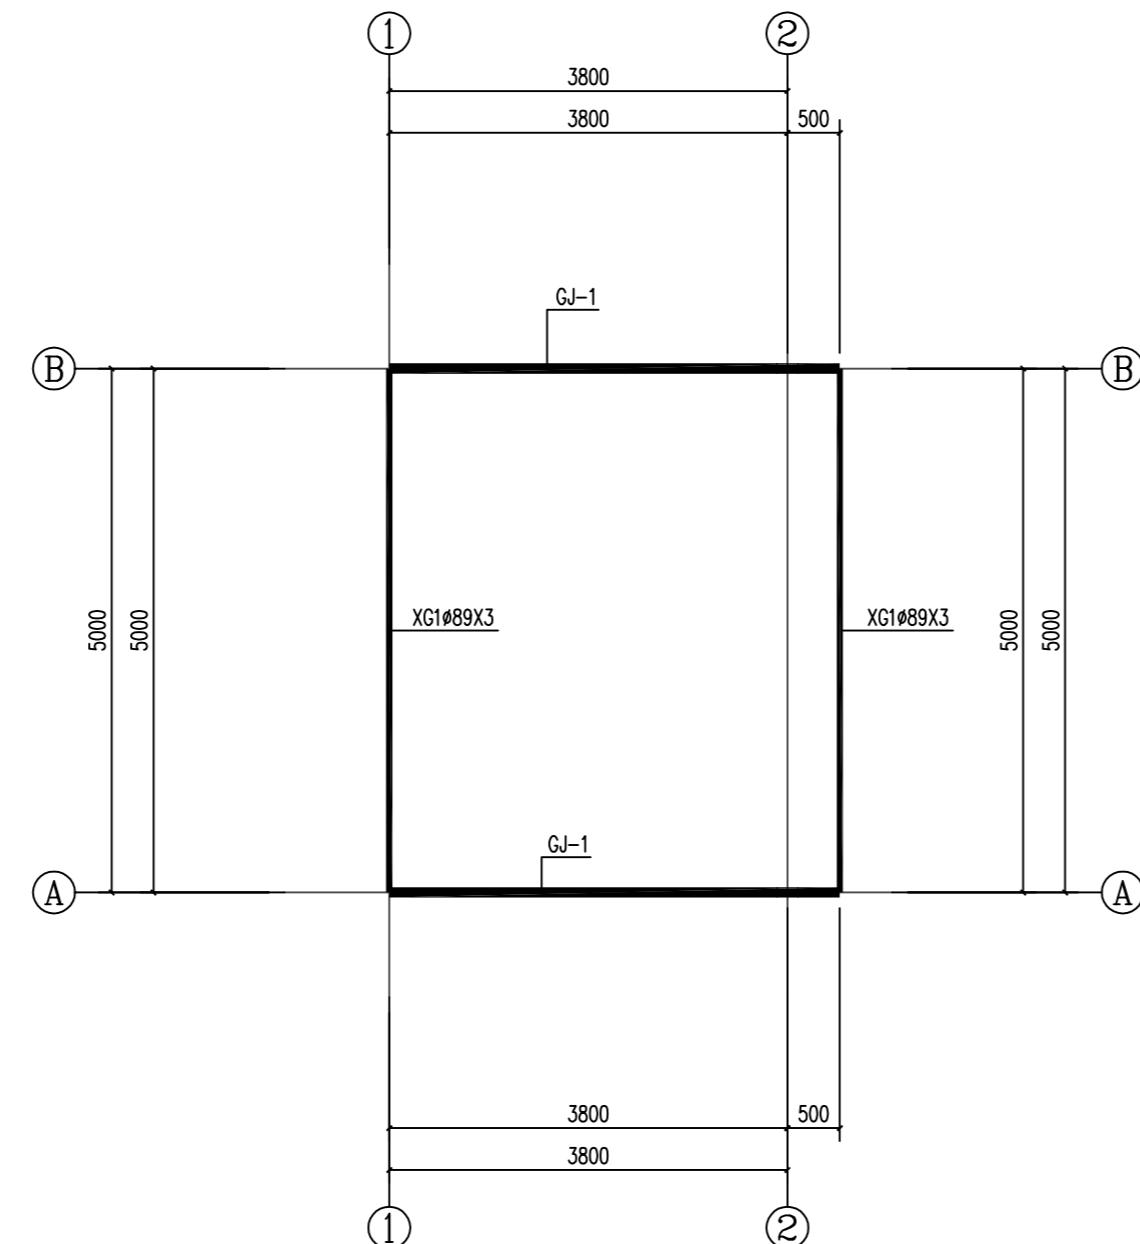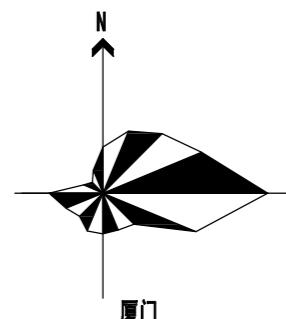

一层结构平面图 1:50

注: 本层建筑面积为 $19.00m^2$

施工图审查批准单位:	
福建省工程勘察设计图纸专用章	
厦门市住宅设计院有限公司	
资质	范围: 建筑工程
	等级: 甲级 证号:A135003047
有效期至: 2029年08月28日	

中华人民共和国一级注册建筑师	
姓名: 黄琦	
注册号: 3500304-026	
有效期: 至2026年06月17日	

工程名称:		
预混料遮雨棚		
建设单位:		
厦门路桥翔通股份有限公司		
审定		
工程负责人		
专业负责人		
审核		
校对		
设计		
制图		
图名:		
一层结构平面图		
工程编号		版本号 01
图别	建施	出图日期
图号	07	

厦门市

住宅设计院有限公司


Xiamen Residence Design Institute

(证号: A135003047)



地址: 厦门市思明区软件园二期观日路48号一楼

电话: 0592-2054241

备注:

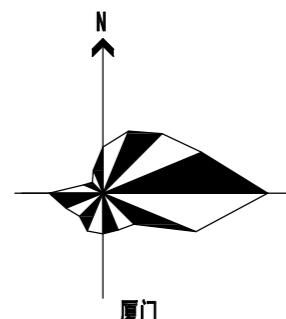

厦门

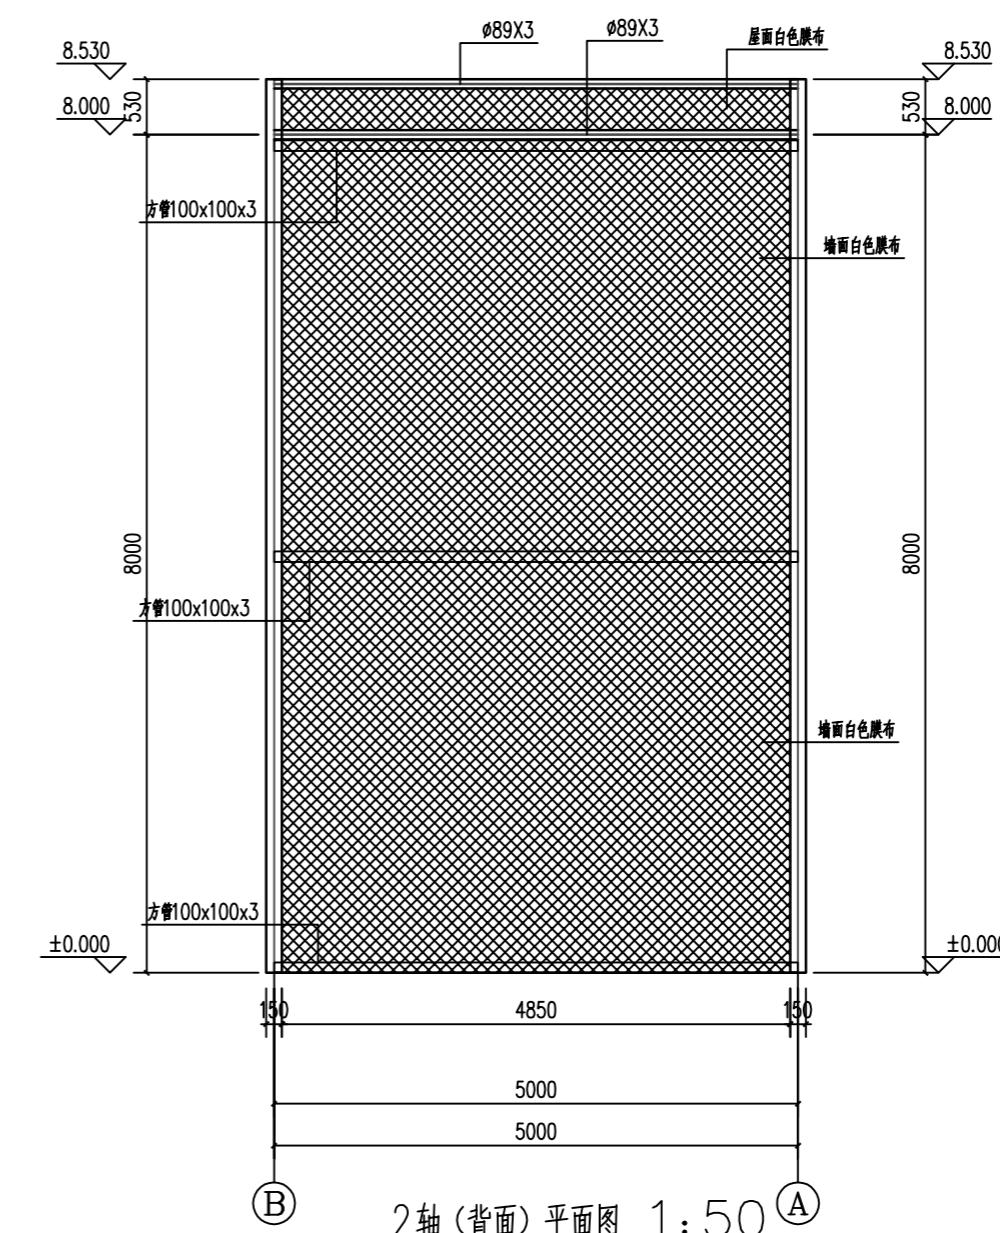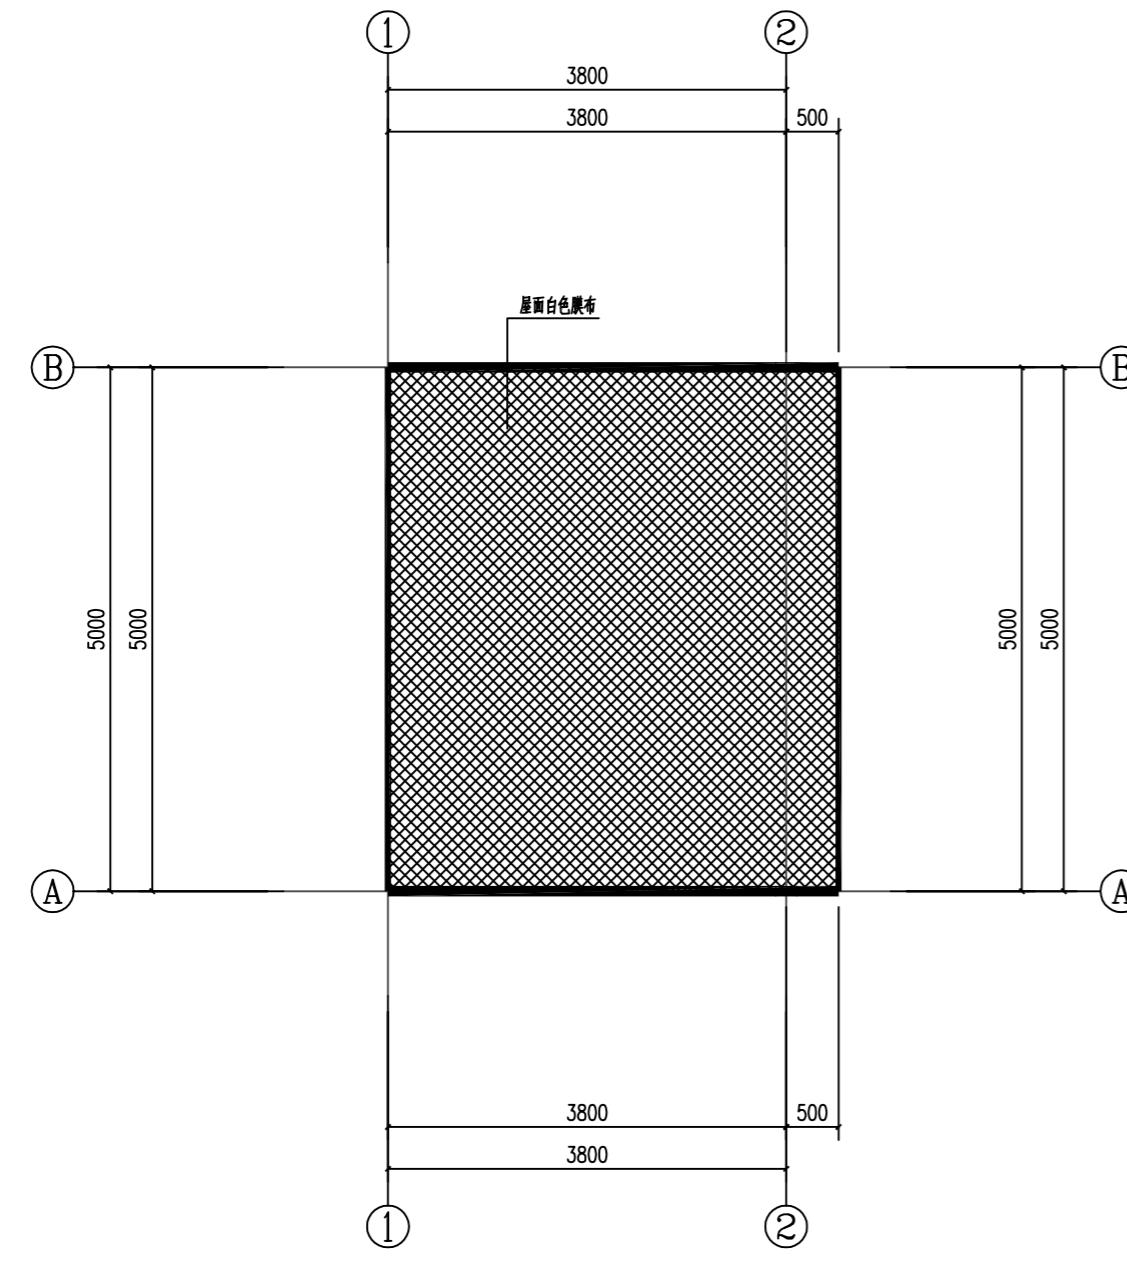

福建省工程勘察设计图纸专用章
厦门市住宅设计院有限公司
资质 范围: 建筑工程
等级: 甲级 证号:A135003047
有效期至: 2029年08月28日

中华人民共和国一级注册建筑师
姓名: 黄琦
注册号: 3500304-026
有效期: 至2026年06月17日

工程名称:	预混料遮雨棚	
建设单位:	厦门路桥翔通股份有限公司	
审定		
工程负责人		
专业负责人		
审核		
校对		
设计		
制图		
图名:	屋面及背面平面图	
工程编号	版本号	01
图别	建施	出图日期
图号	08	

厦门市

住宅设计院有限公司



Xiamen Residence Design Institute

(证号: A135003047)

地址: 厦门市思明区软件园二期观日路48号一楼

电话: 0592-2054241

备注:

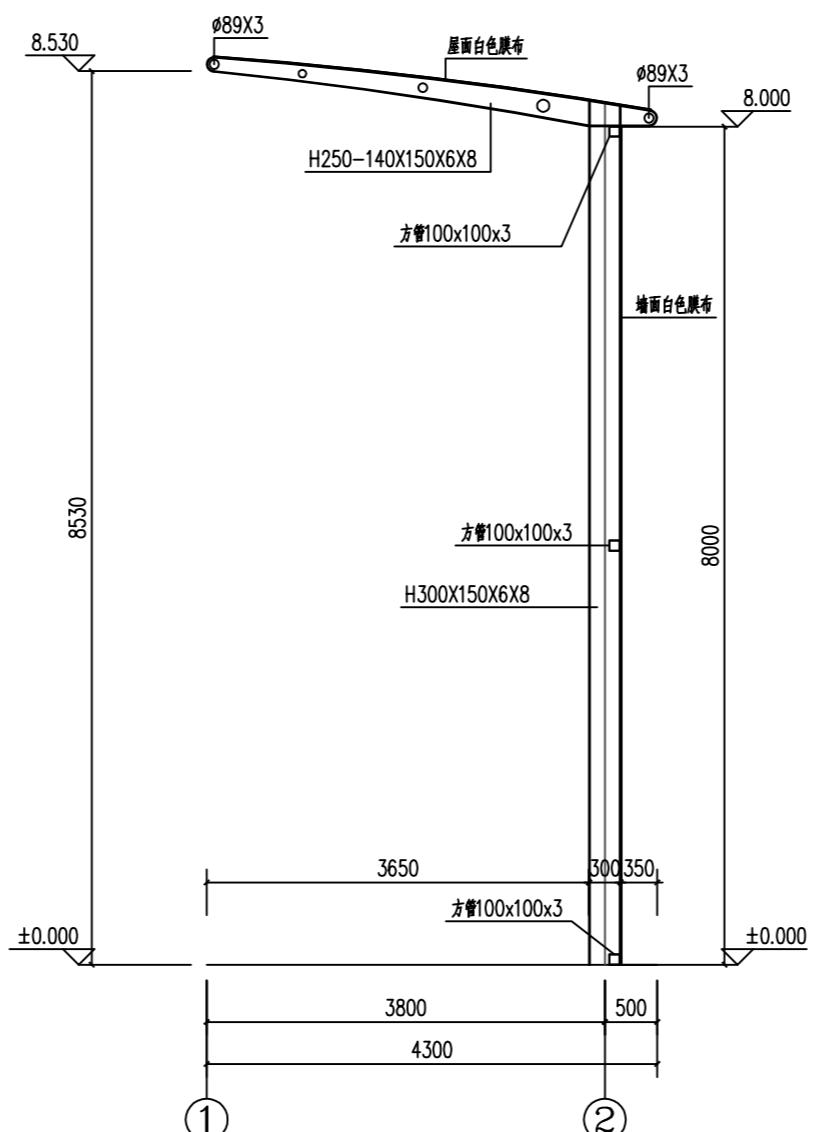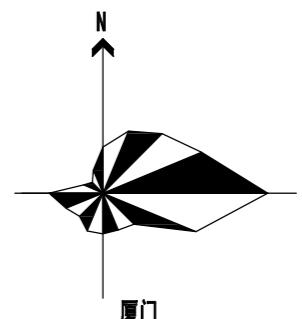

GJ-1结构立面图 1:50

福建省工程勘察设计图纸专用章	
厦门市住宅设计院有限公司	
资质	范围: 建筑工程
	等级: 甲级 证号:A135003047
有效期至: 2029年08月28日	

中华人民共和国一级注册建筑师	
姓名: 黄琦	
注册号: 3500304-026	
有效期: 至2026年06月17日	

工程名称:		
预混料遮雨棚		
建设单位:		
审定		
工程负责人		
专业负责人		
审核		
校对		
设计		
制图		
图名:	结构立面图	
工程编号		版本号 01
图别	建施	出图日期
图号	09	

厦门市

住宅设计院有限公司


Xiamen Residence Design Institute

(证号: A135003047)


地址: 厦门市思明区软件园二期观日路48号一楼

电话: 0592-2054241

备注:

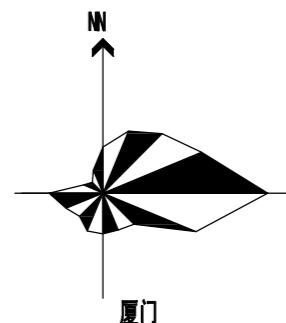

厦门

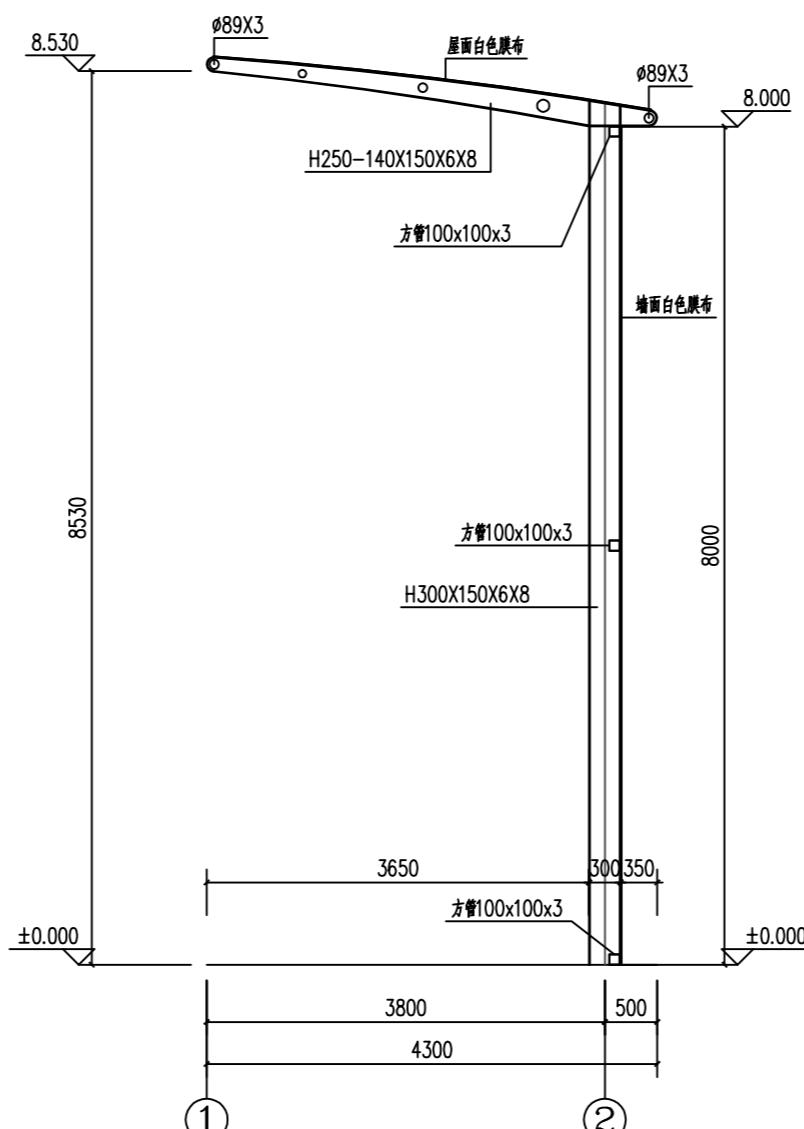

福建省工程勘察设计图纸专用章	
厦门市住宅设计院有限公司	
资质	范围: 建筑工程
	等级: 甲级 证号:A135003047
有效期至: 2029年08月28日	

中华人民共和国一级注册建筑师	
姓名: 黄琦	
注册号: 3500304-026	
有效期: 至2026年06月17日	

工程名称:		
预混料遮雨棚		
建设单位:	厦门路桥翔通股份有限公司	
审定		
工程负责人		
专业负责人		
审核		
校对		
设计		
制图		
图名:	剖面图(中间)	
工程编号	版本号	01
图别	建施	出图日期
图号	10	