



2025XG11-G 地块出让宗地平面界址图（地上出让范围）

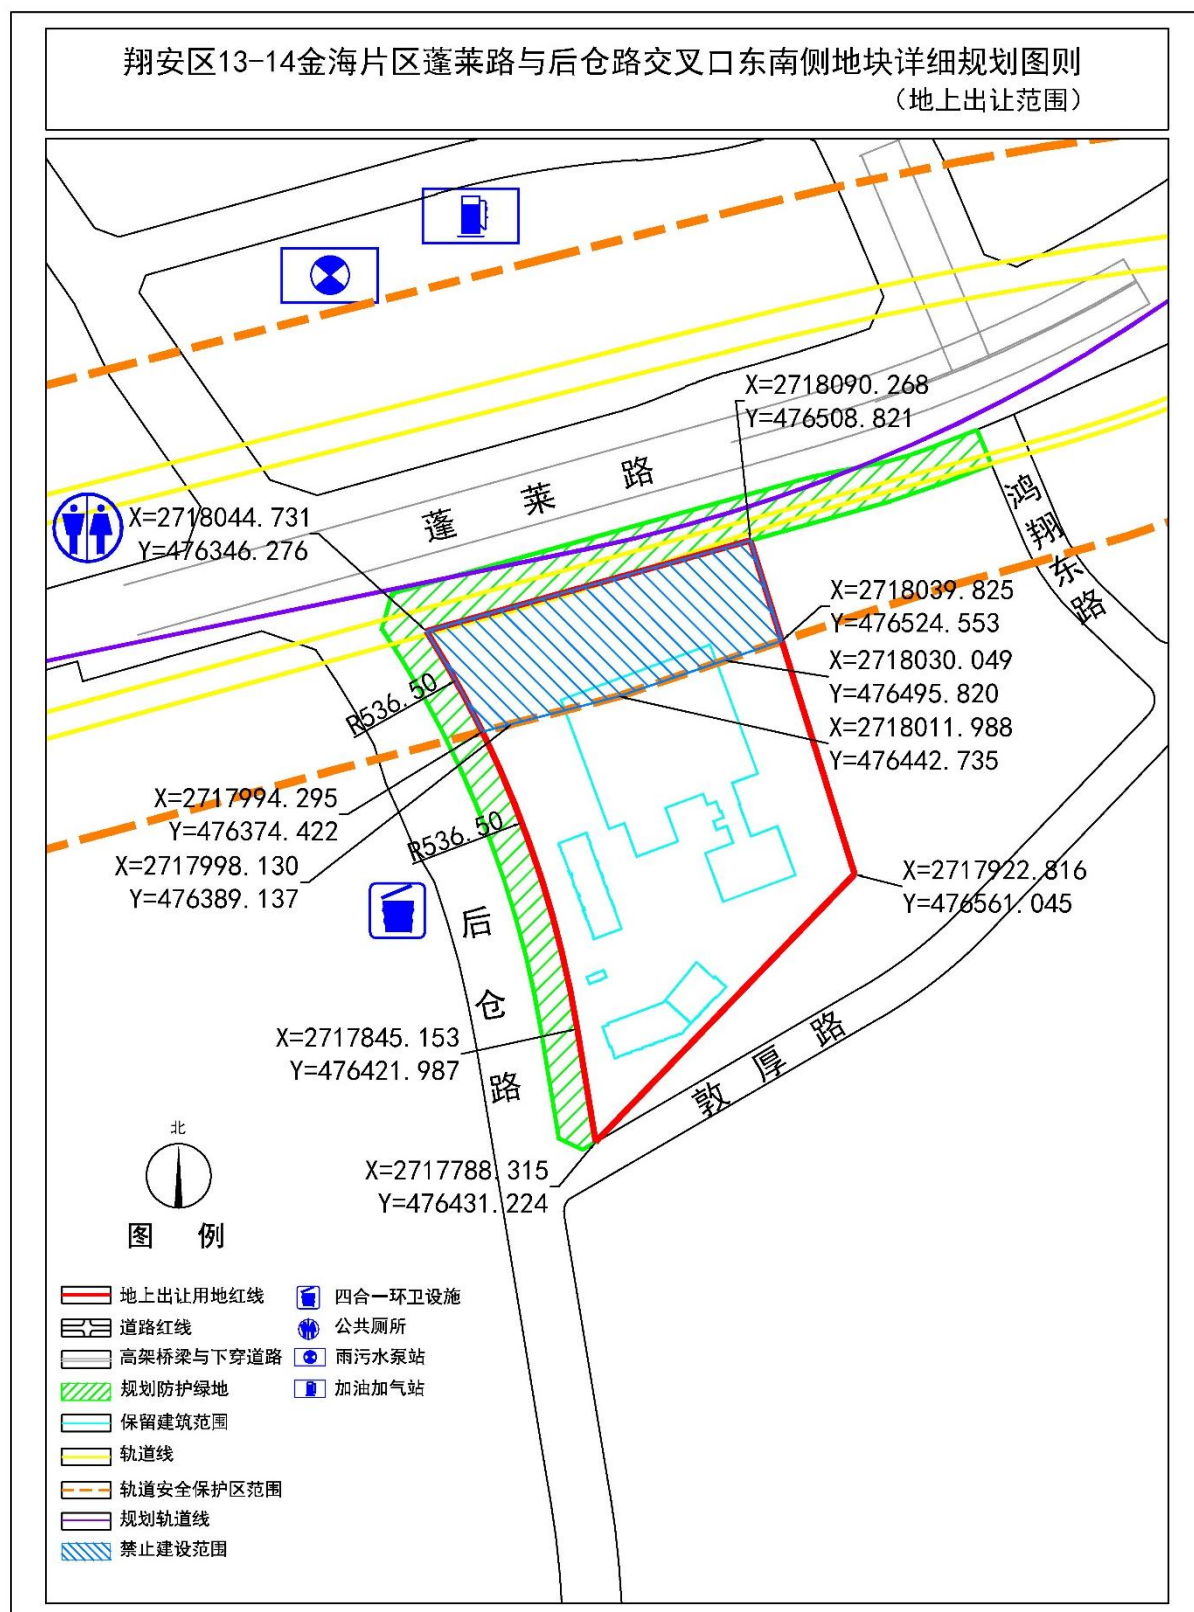

2025XG11-G 地块出让宗地平面界址图（地下出让范围及地下保留建筑）

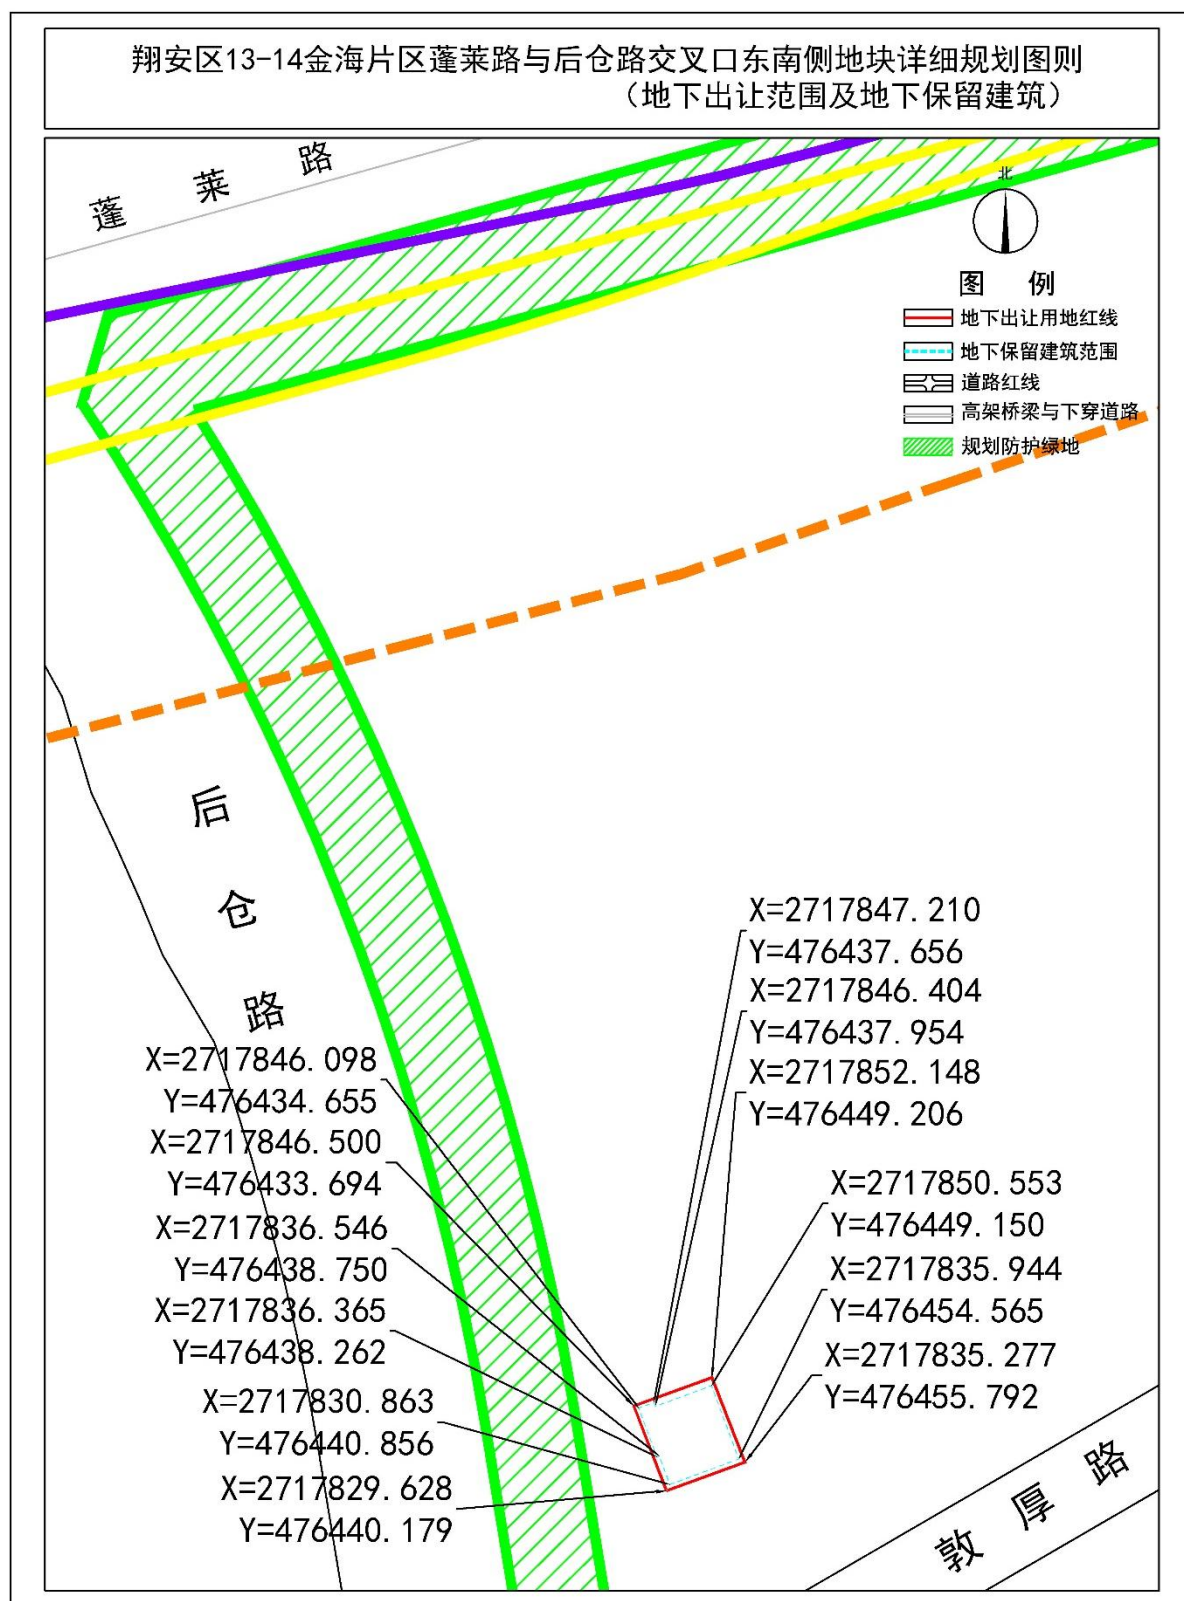

2025XG11-G 地块出让宗地平面界址图（地上保留建筑范围）

