

REMARKS

校号	改稿记录	修改人	日期

由 ALLTODESK 公司生产


5. 王成王成

工程负责人 PROJECT CHIEF		
专业负责人 SPECIALIST CHIEF		
审核 APPROVE		
校对 CHECK		
设计 DESIGN		
制图 DRAW		

建设单位 CLIENT	厦门松下电子信息有限公司
工程名称 PROJECT	
工程项目 SUB PROJECT	

总平面定位图

日期 DATE		图别 DRAWING CATEGORY	
		图号 DRAWING NO.	

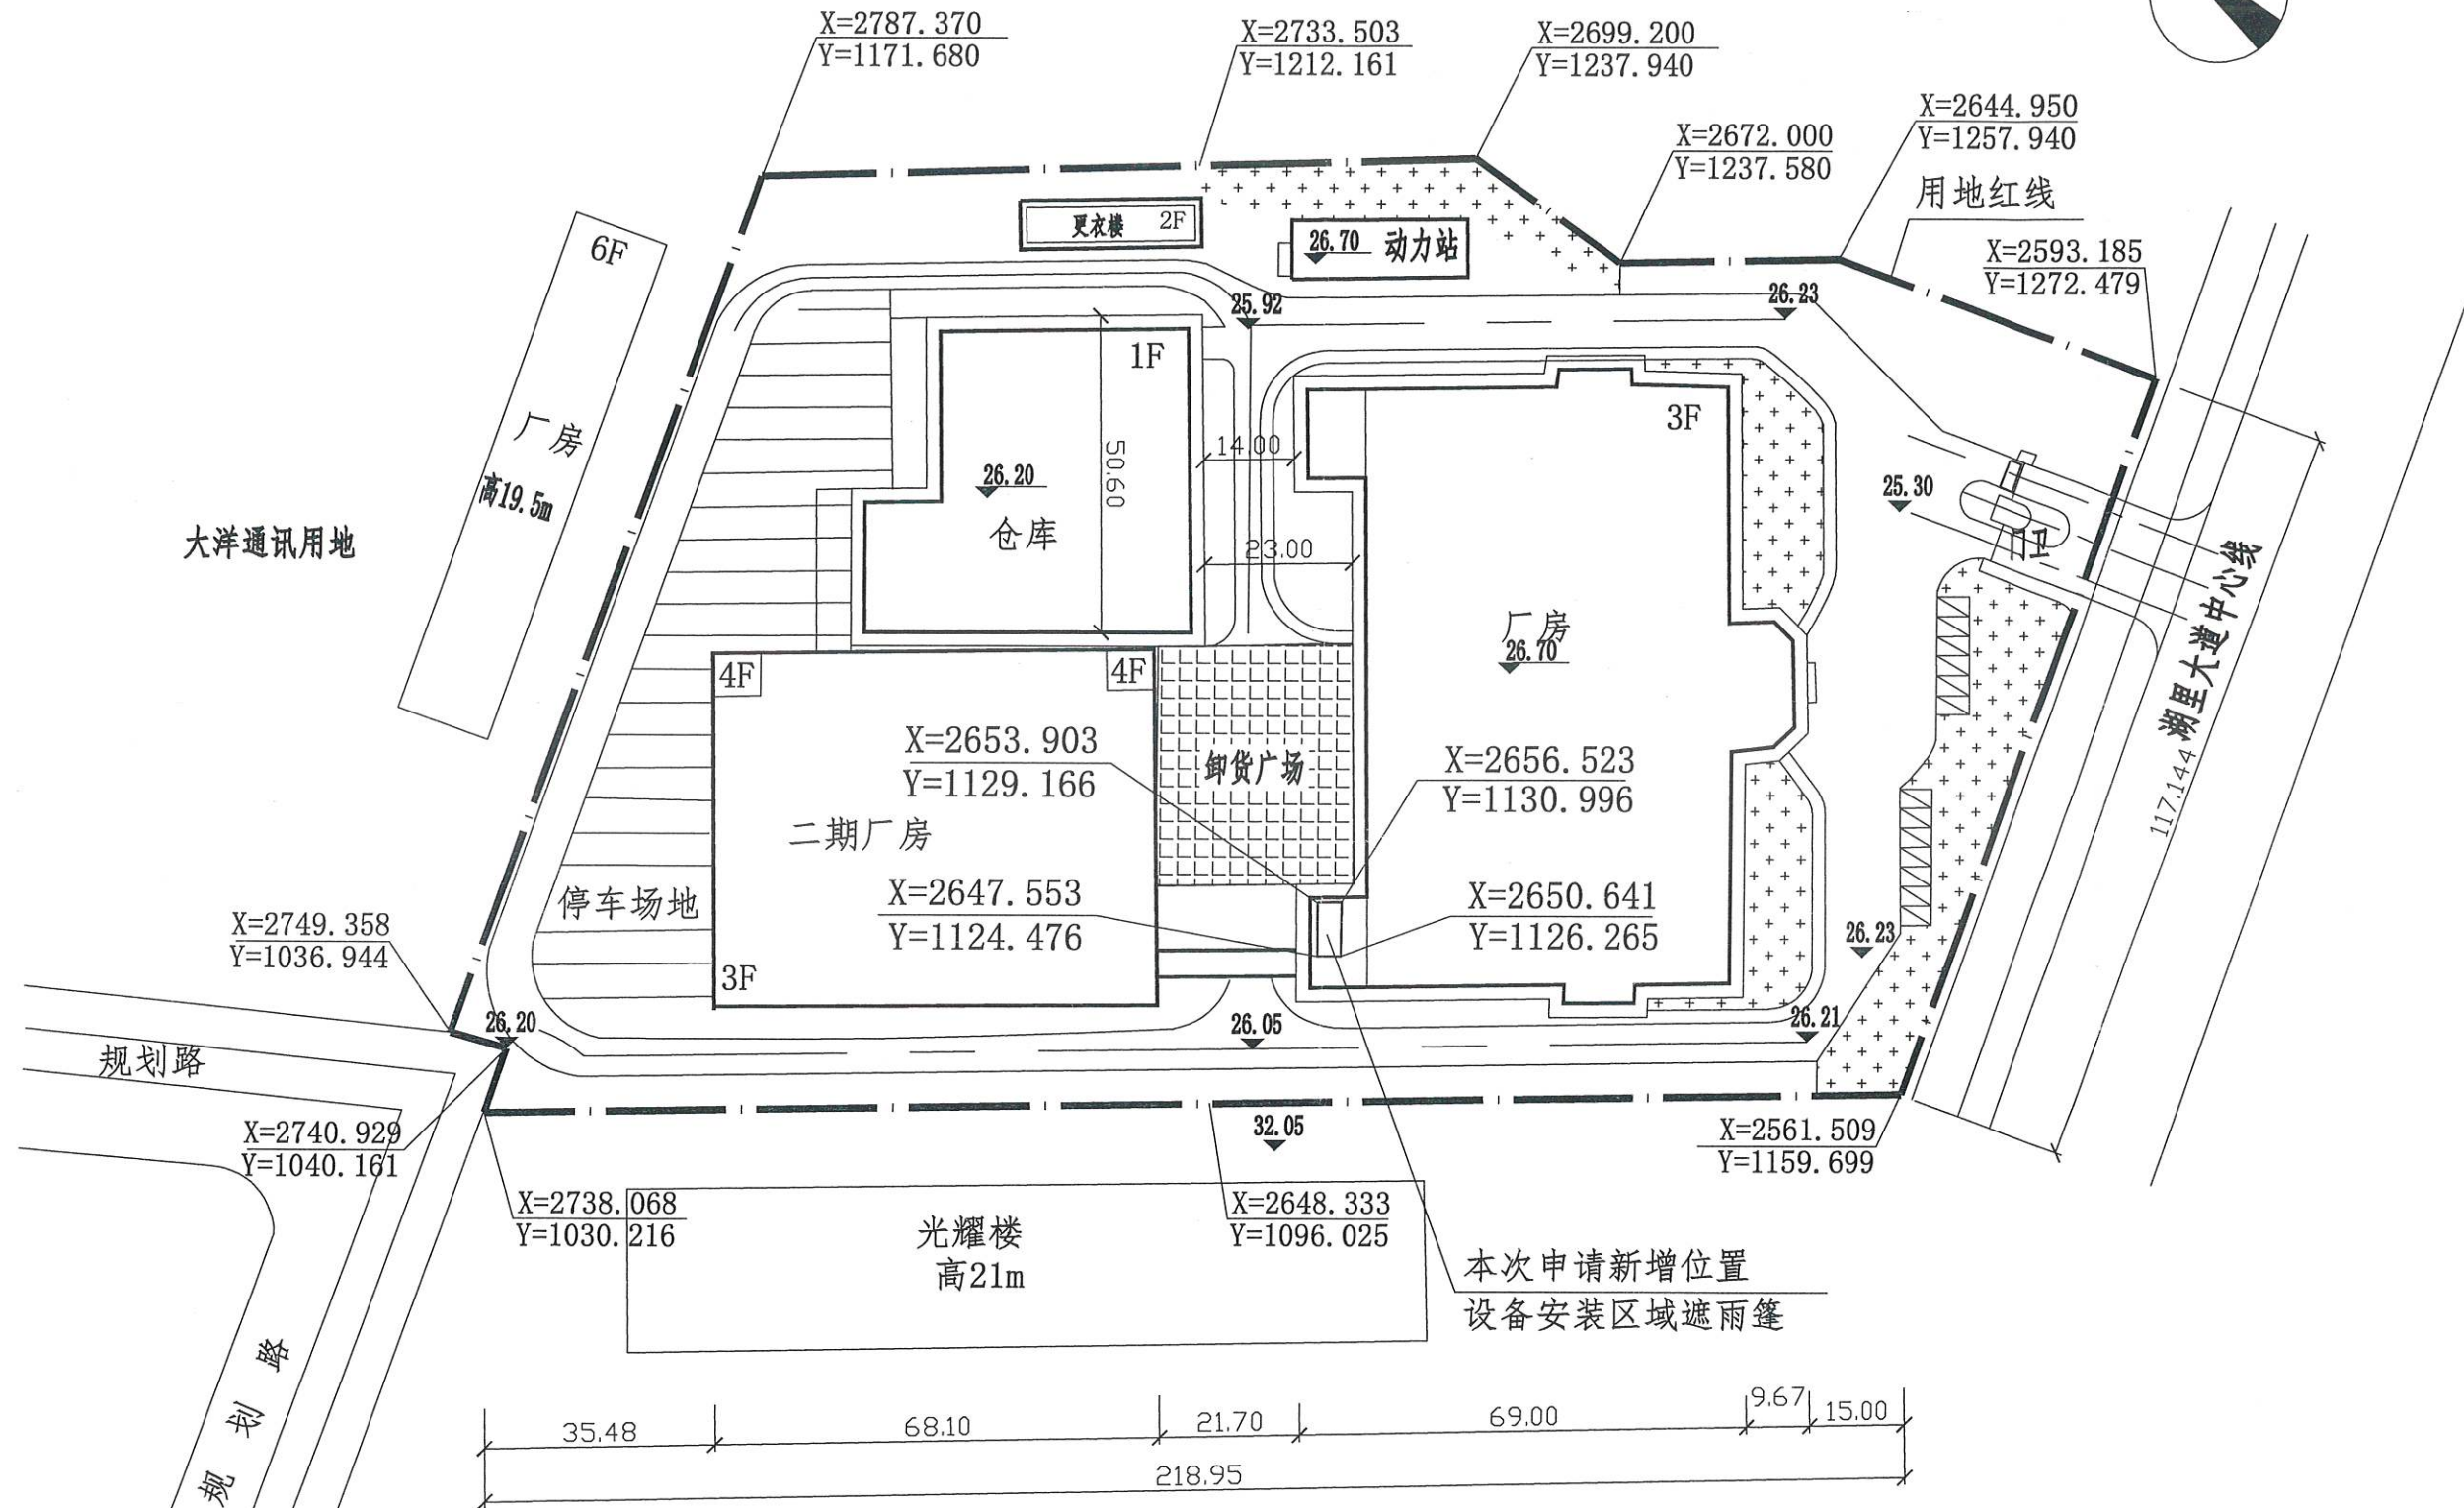

总平面定位图1: 1000

技术经济指标

原建筑层数	3层
新增钢结构雨篷	1层
申请建筑占地面积	36.00m ²
雨篷新增总建筑面积	36.00m ²