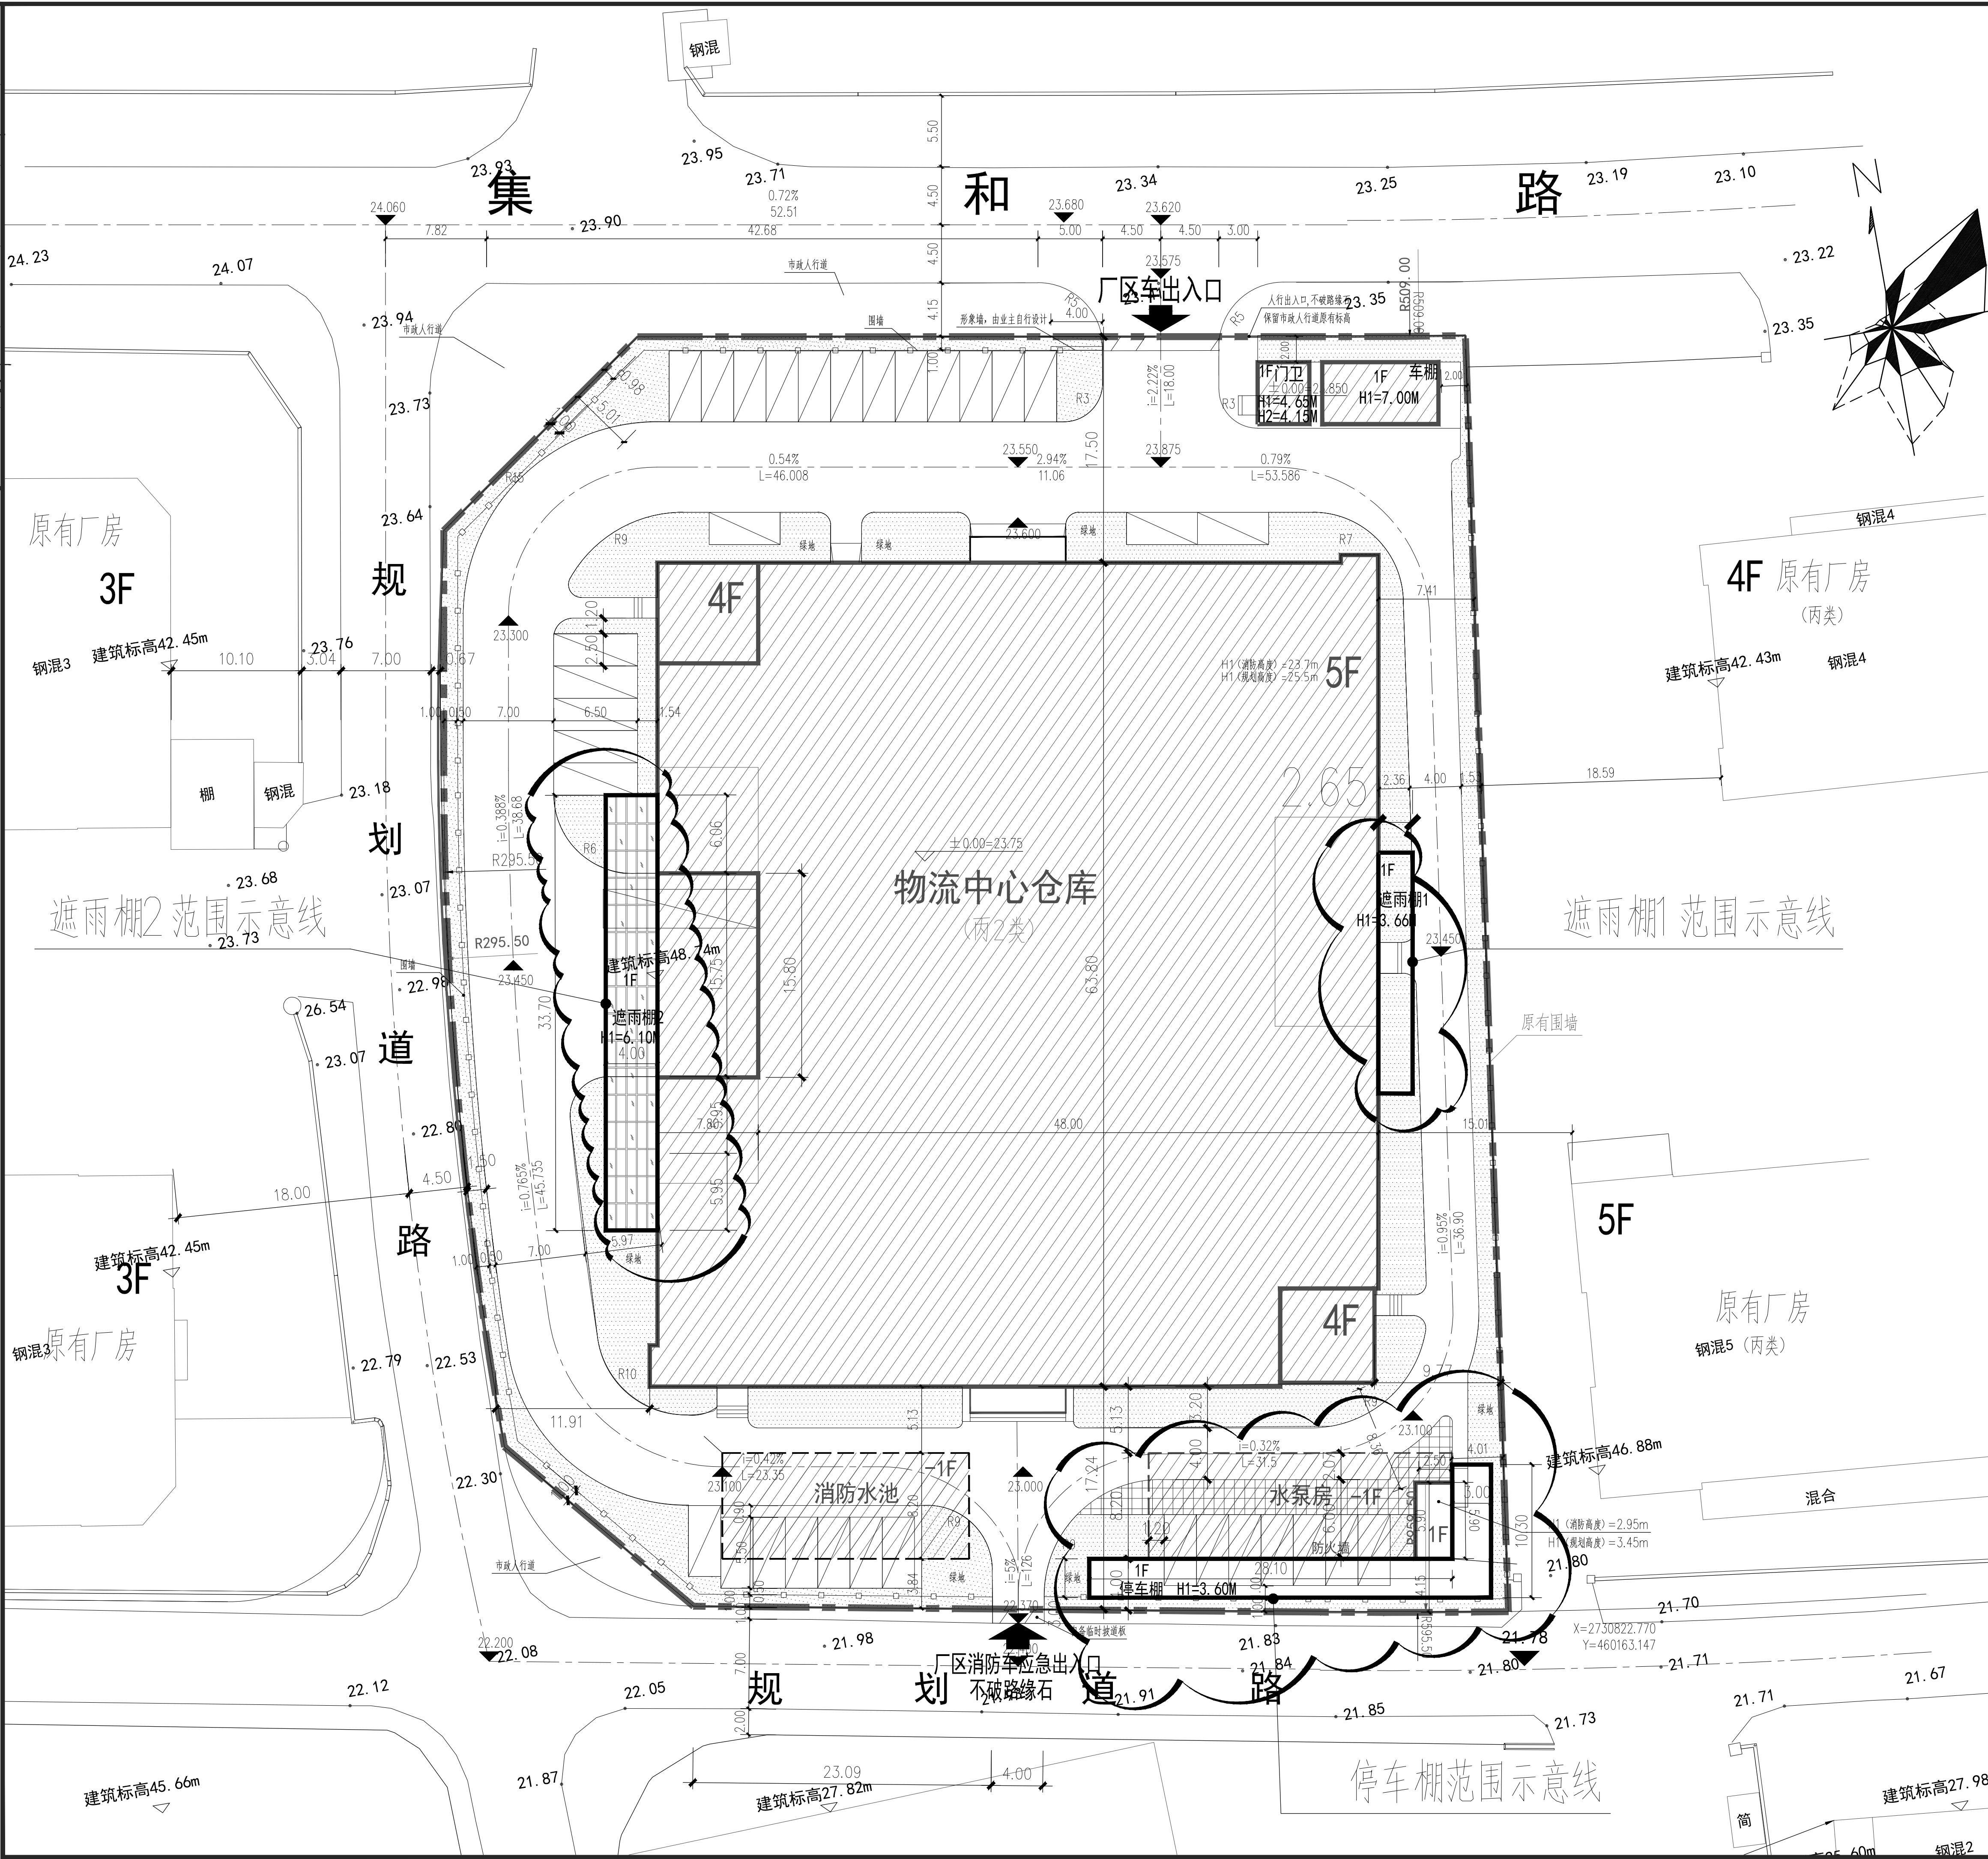


[illegible]

名称	占地面积m ²	建筑面积m ²	建筑高度 m
门卫室	19.80	19.80	4.65
车棚	43.50	43.50	7.00

名称	占地面积 m^2	建筑面积 m^2	建筑高度 m
遮雨棚2	134.80	134.80	6.10
遮雨棚1	49.20	49.20	3.66
停车棚	115.20	115.20	3.60

[illegible]

图例	名 称	图例	名 称
17.300 ▼	道路设计标高	$X=2827393.403$ $Y=480996.887$	角点坐标
	已建建筑外轮廓		停车位
	新建建筑外轮廓		货车停车位
	道路范围线		围墙
	用地红线		出入口
	地下室轮廓线		绿化
$i=1.18\%$ $L=42.50$	道路纵坡 道路坡长	H1 H2	规划高度 消防高度

总平面图 外墙交点图 1:250

厦门市
住宅设计院有限公司
Xiamen Residence Design Institute
(证号: A235003044)
地址: 厦门市思明区软件园二期观日路48号-1
电话: 0592-2054241

备 注:

施工图审查批准单位:

施工图审查批准书证号:

注册建筑师执业章：
中华人民共和国一级注册建筑师
姓名： 苏韩敏
注册号： 3500304-002
有效期至： 至2025年11月14日

注册结构师执业章:

工程名称:

鍾富(厦門)实业有限公司
遮雨棚、停車棚豁免項目








建设单位：
 鉦富(厦門) 实业有限公司

审 定	苏韩敏	
工程负责人	苏韩敏	
专业负责人	苏韩敏	
审 核	刘正平	
校 对	谢枫桂	
设 计	李宏伟	
制 图	李宏伟	
图 名:		

总平面图



工程编号		版本号	0
图 别	方案	出图日期	
图 号		2024. 04	

专业	姓名	日期	审核
建筑	苏韩敏	2024.04	苏韩敏
结构	李宏伟		李宏伟
给排水			
电气			
暖通			
专业	姓名	日期	审核
建筑	苏韩敏	2024.04	苏韩敏
结构	李宏伟		李宏伟
给排水			
电气			
暖通			

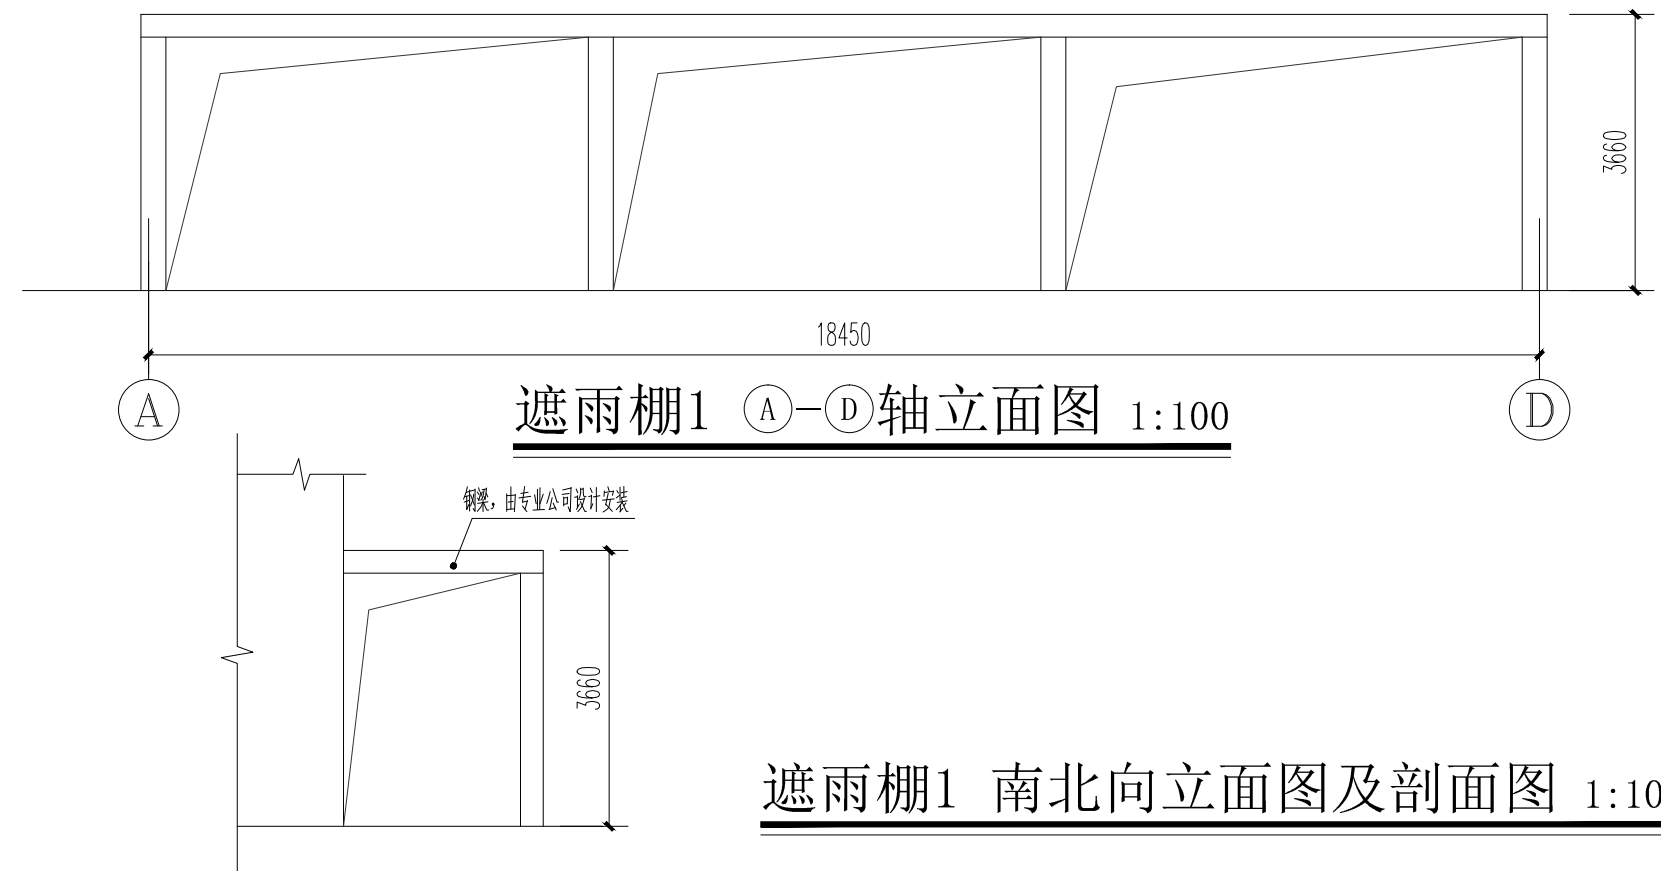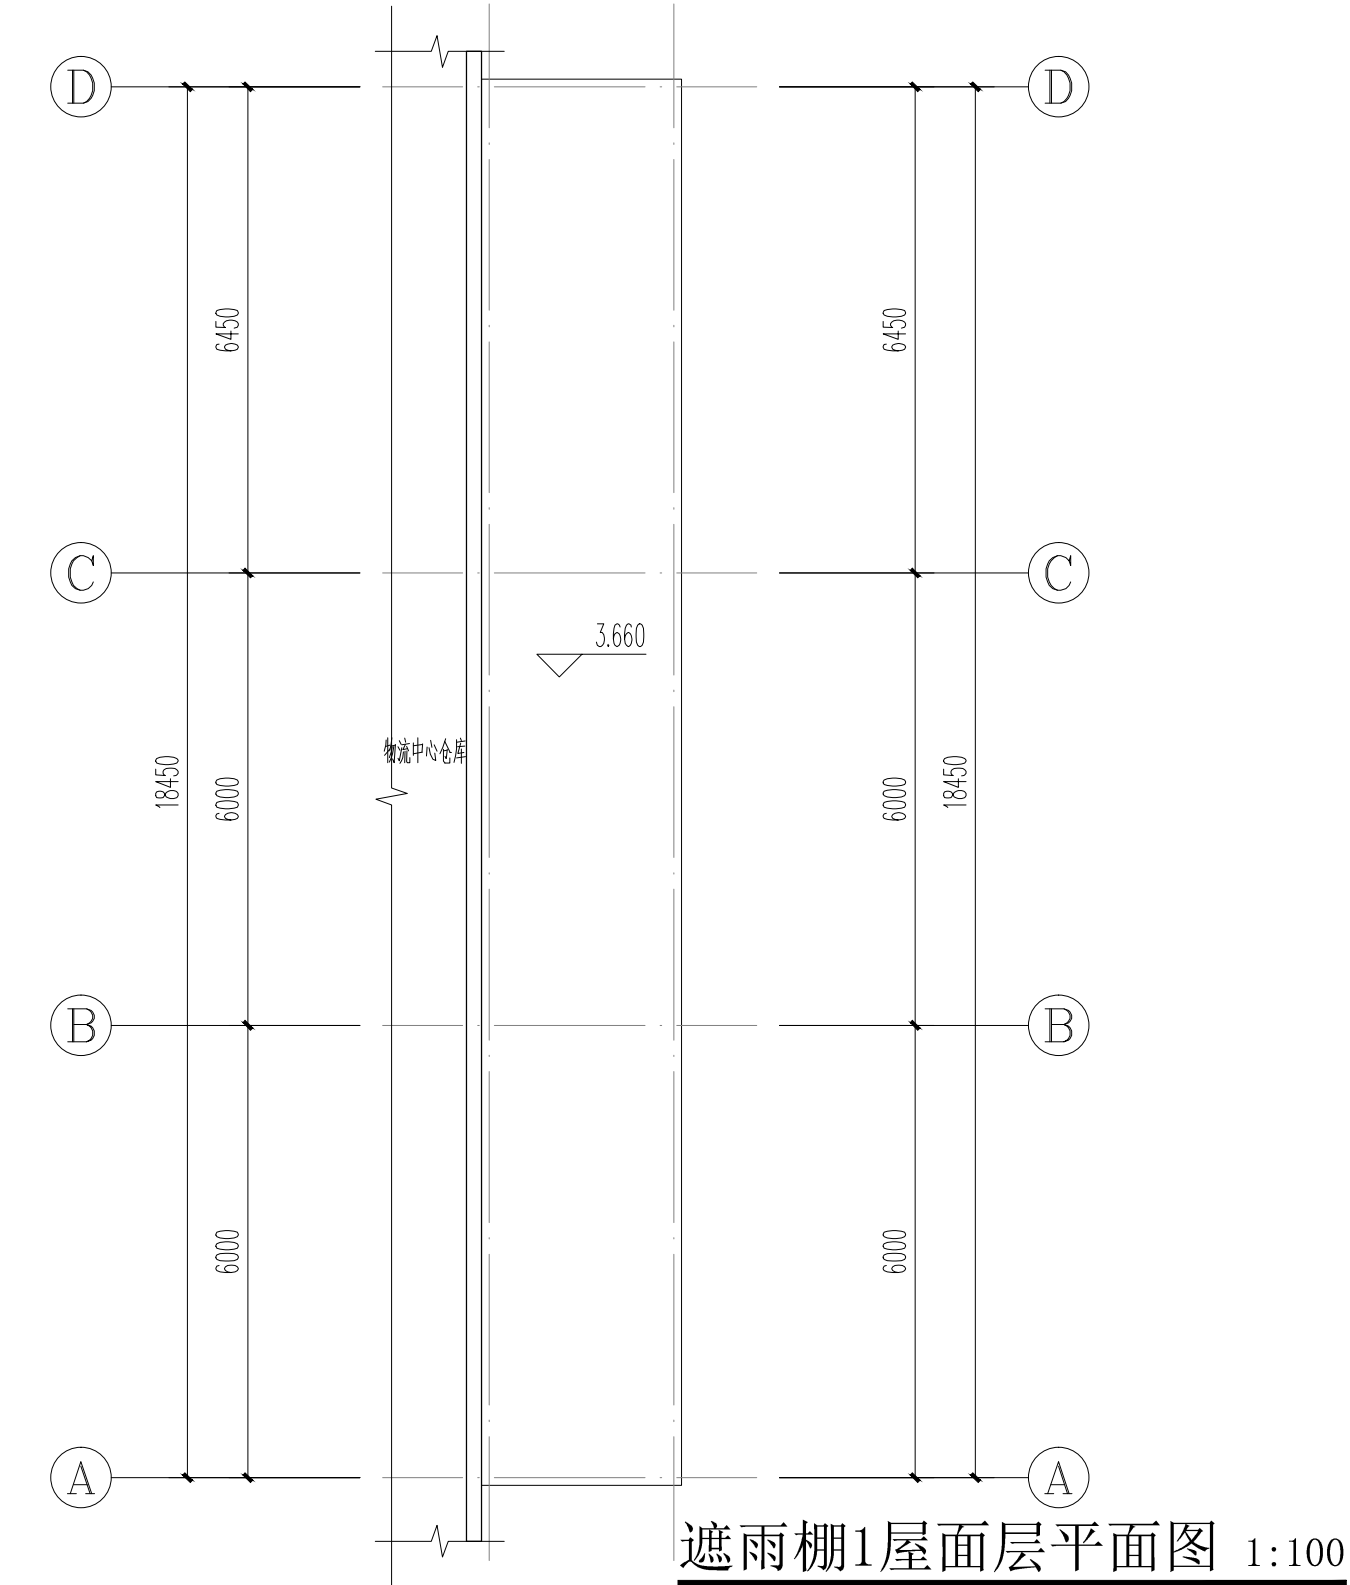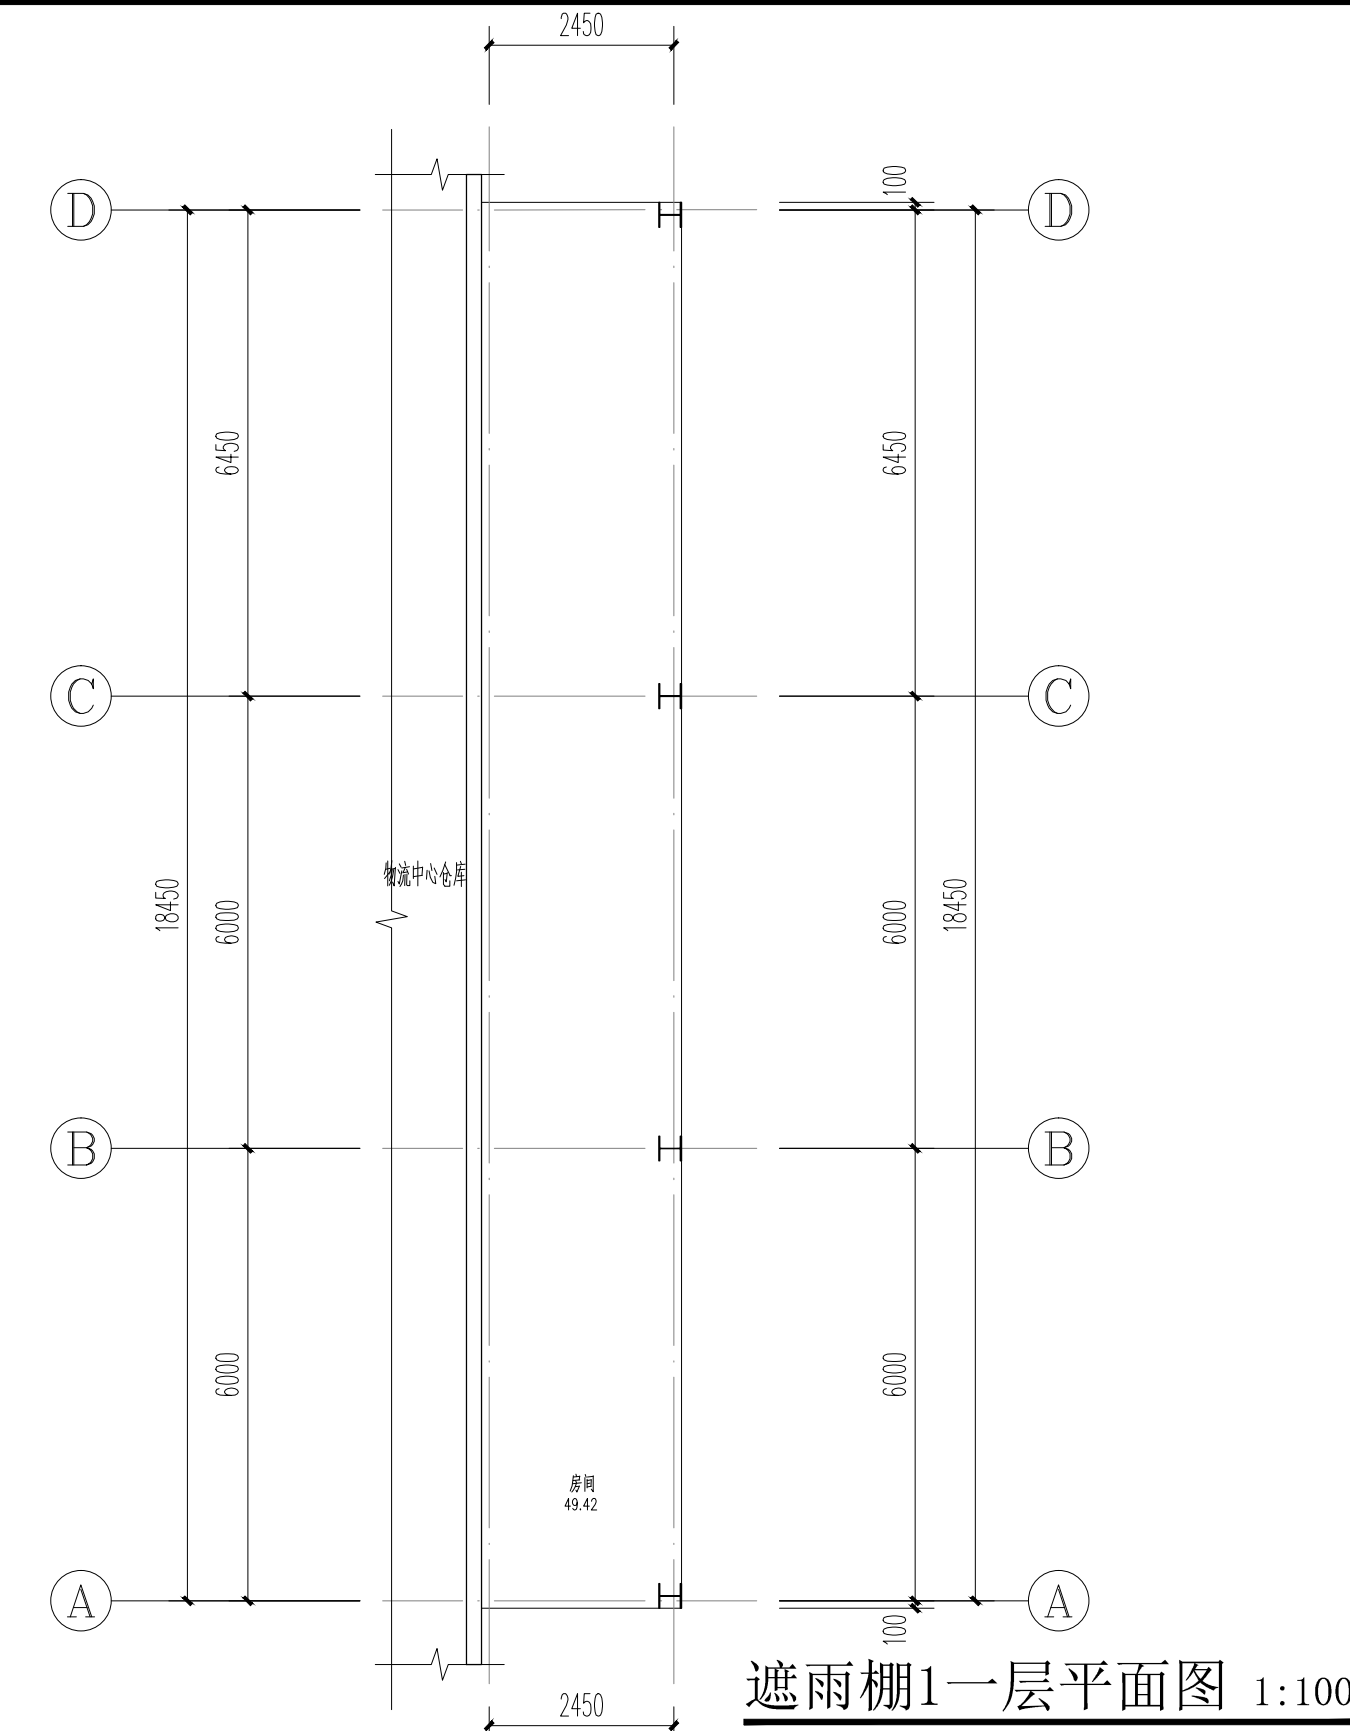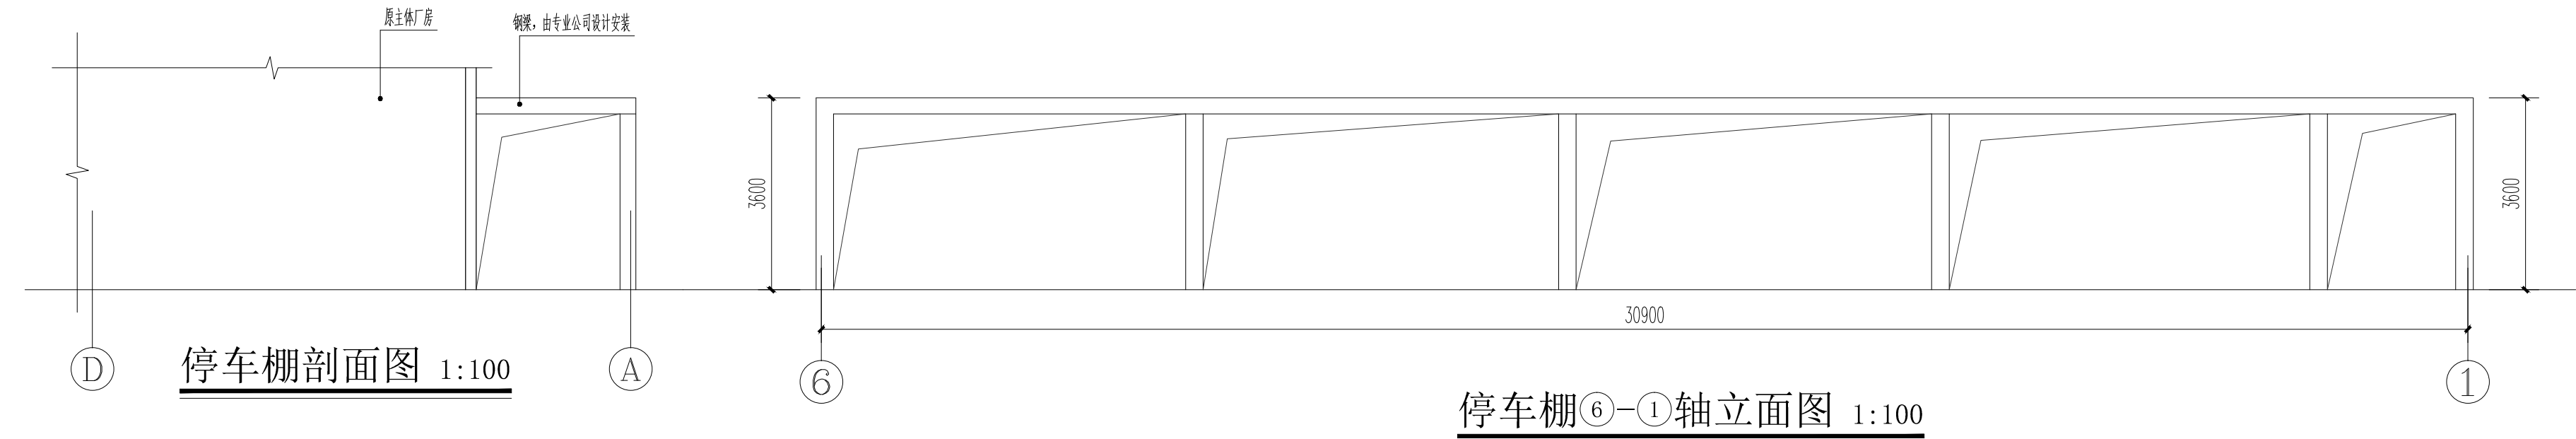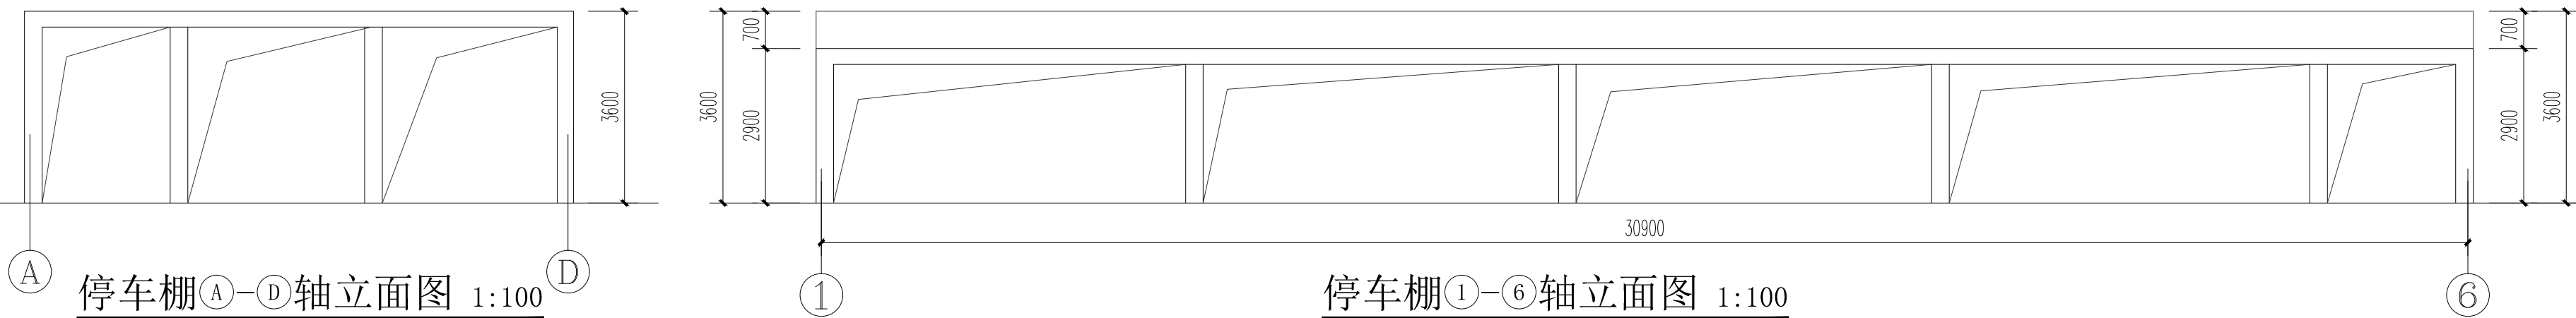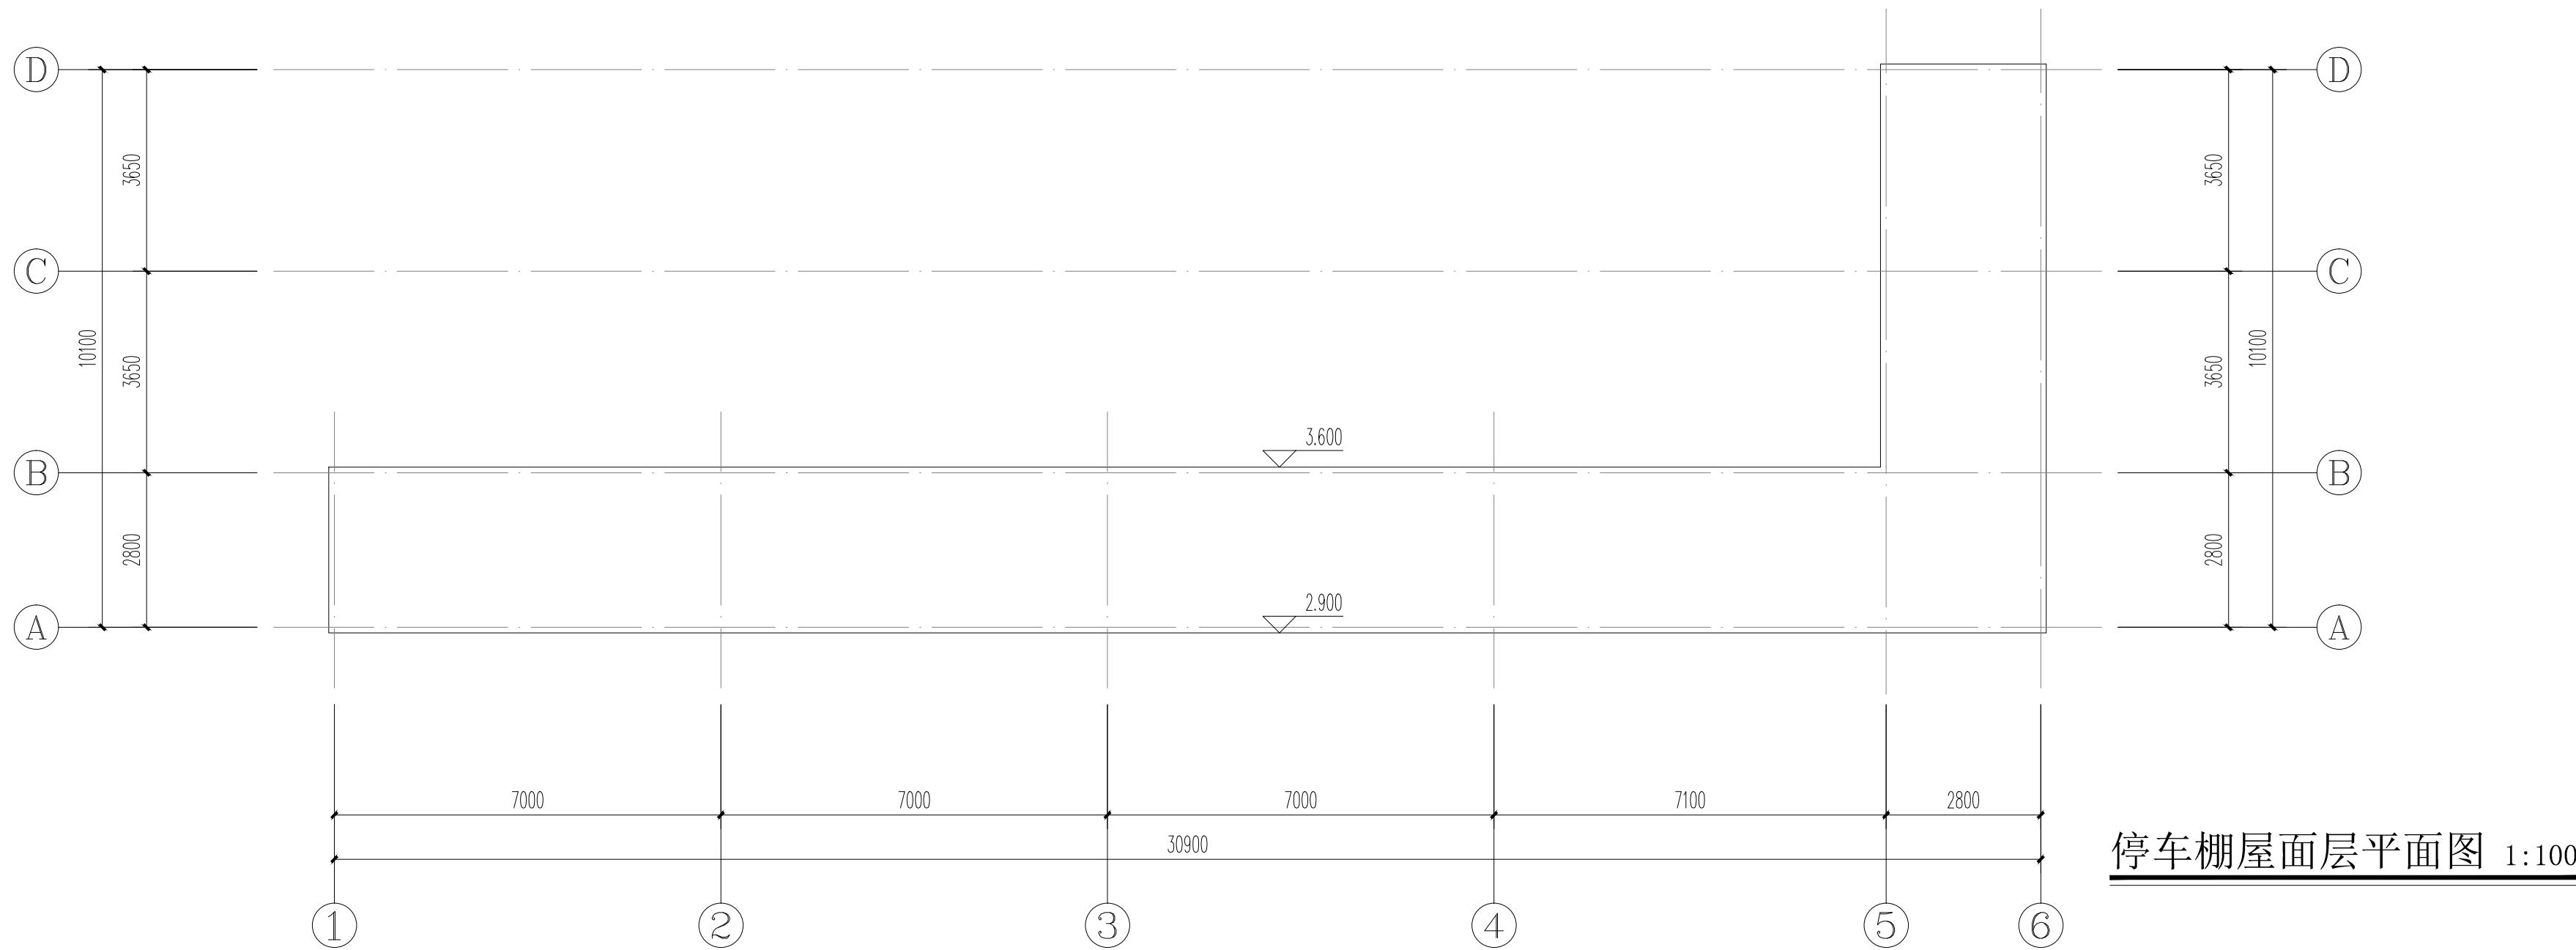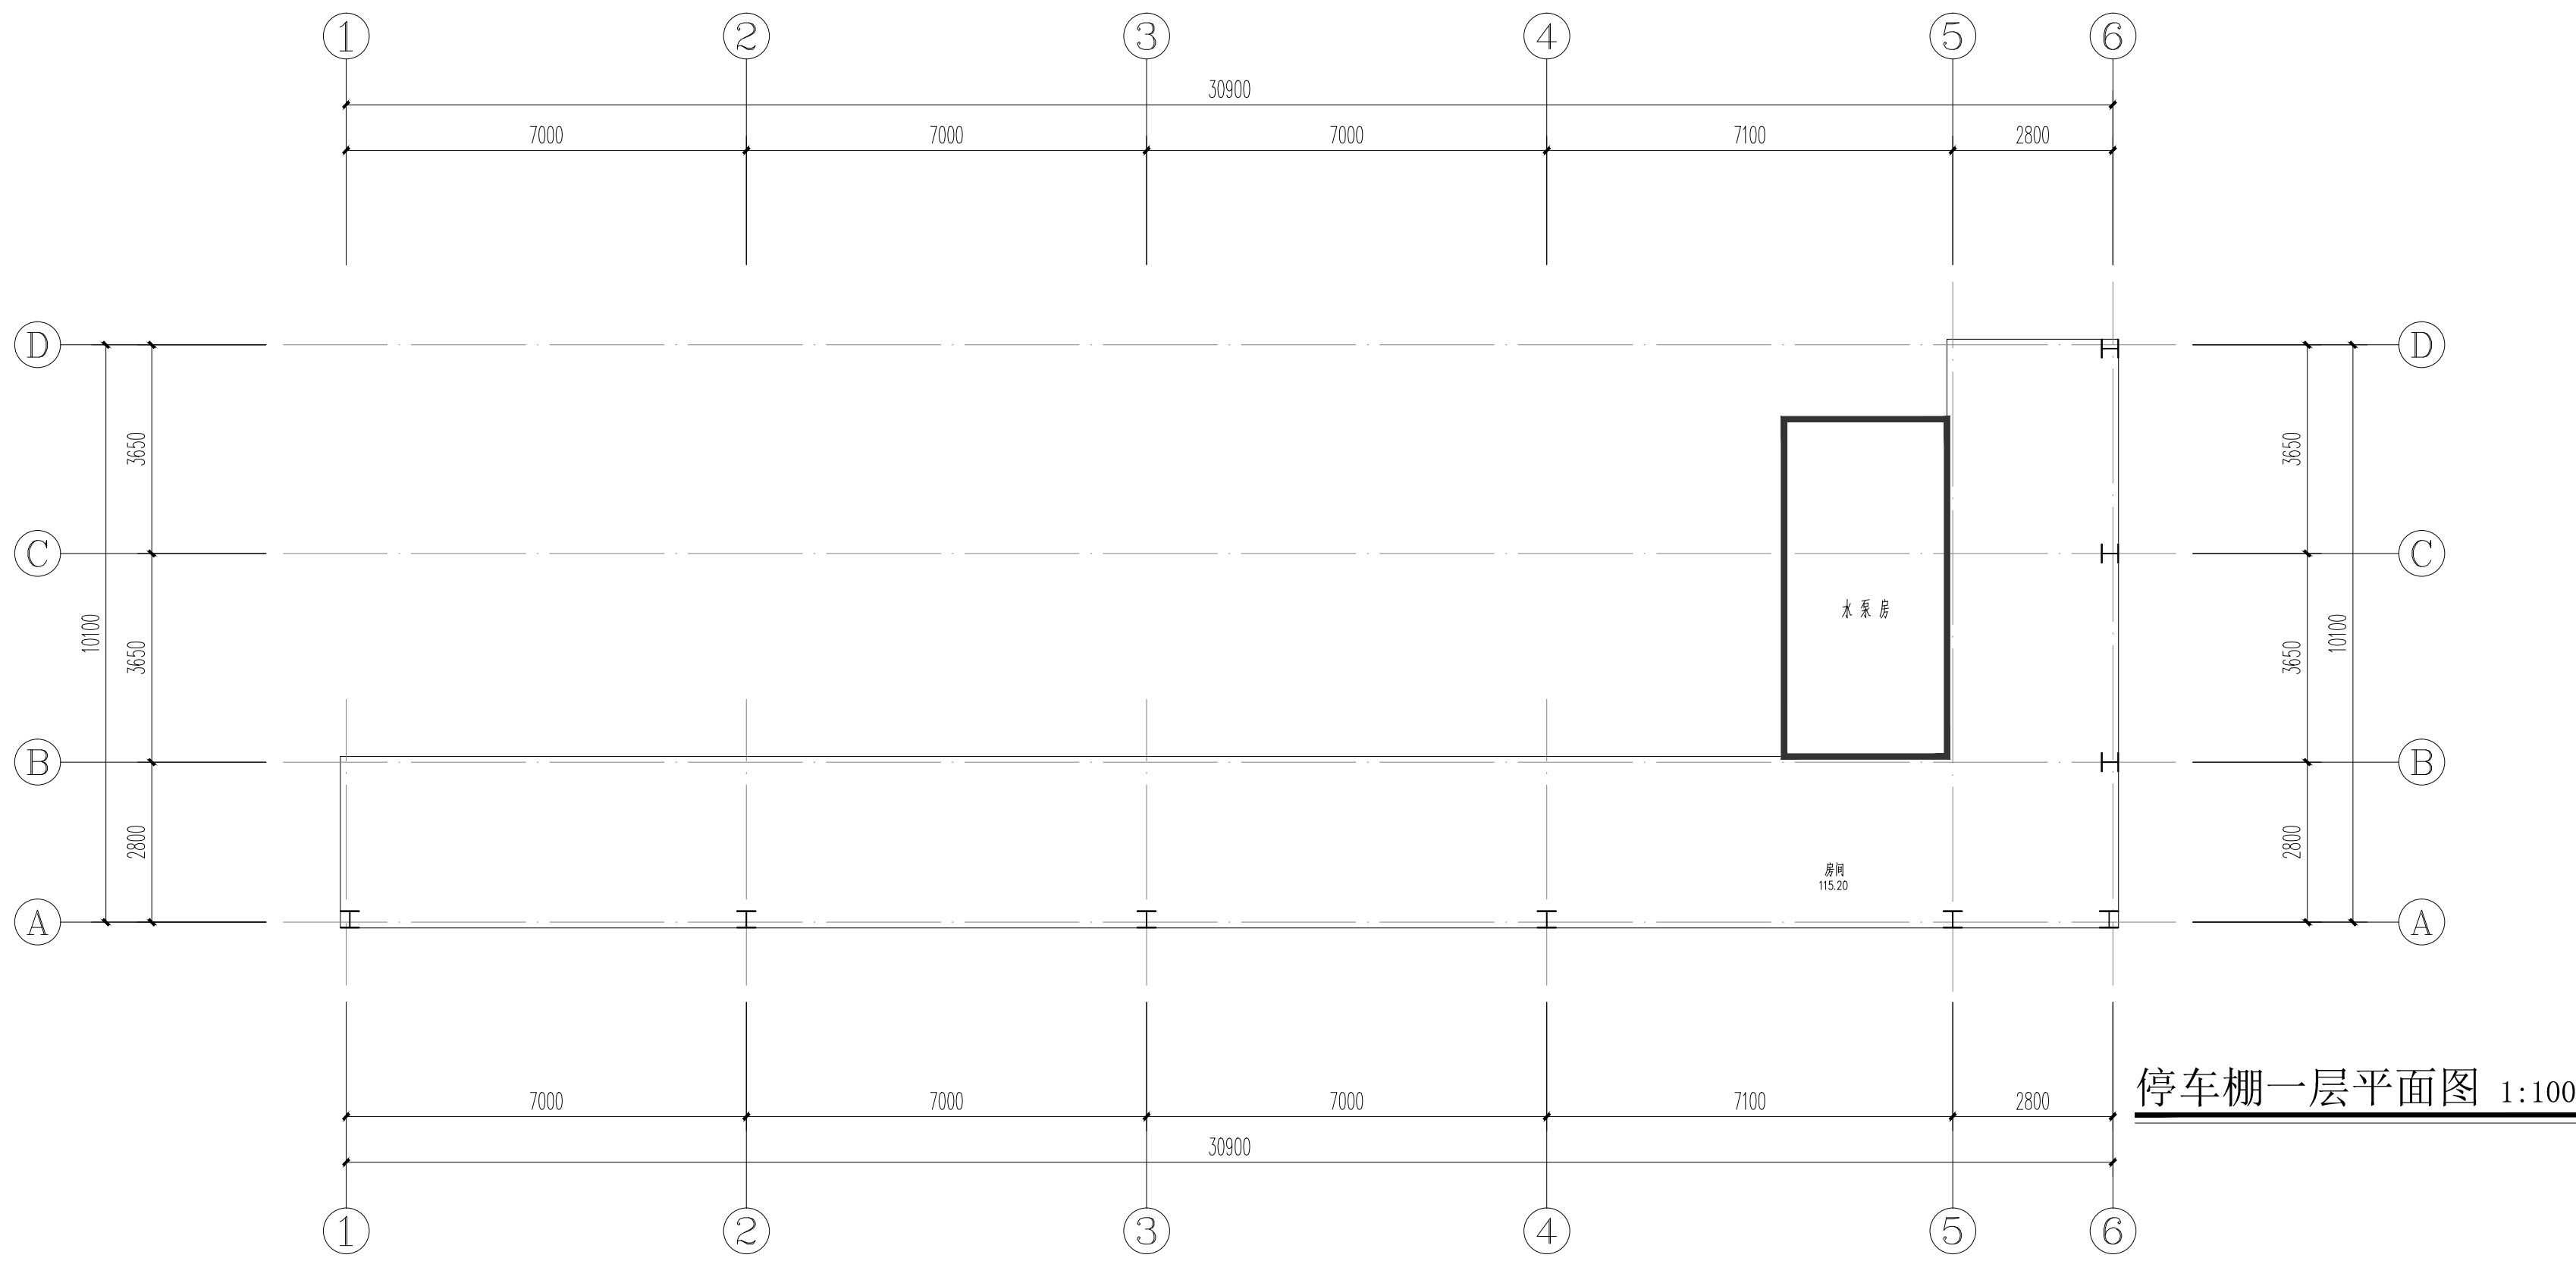

厦门市住宅设计院有限公司 Xiamen Residence Design Institute (证号: A235003044) 地址: 厦门市思明区软件园二期观日路48号一楼 电话: 0592-2054241		
备注:		
施工图审查批准单位:		
施工图审查批准书证号:		
图纸专用章: 福建省工程勘察设计图纸专用章 厦门市住宅设计院有限公司 范围: 建筑工程 等级: 甲级 证号: A235003044 有效期至: 2024年09月23日		
注册建筑师执业章: 中华人民共和国一级注册建筑师 姓名: 苏韩敏 注册号: 3500304-002 有效期至: 2025年11月14日		
注册结构师执业章:		
工程名称: 钟富(厦门)实业有限公司 遮雨棚、停车棚豁免项目		
建设单位: 钟富(厦门)实业有限公司		
审 定	苏韩敏	苏韩敏
工程负责人	苏韩敏	苏韩敏
专业负责人	苏韩敏	苏韩敏
审 核	刘正平	刘正平
校 对	谢枫桂	谢枫桂
设 计	李宏伟	李宏伟
制 图	李宏伟	李宏伟
图 名: 遮雨棚1平、立、剖面图 停车棚平、立、剖面图		
工程编号		版本号 01
图 别	方 案	出图日期
图 号		2024.04

专业	姓名	日期	专业	姓名	日期
建筑	苏韩敏		建筑	苏韩敏	
结构	刘正平		结构	刘正平	
给排水	李宏伟		给排水	李宏伟	
电气	李宏伟		电气	李宏伟	
暖通	李宏伟		暖通	李宏伟	

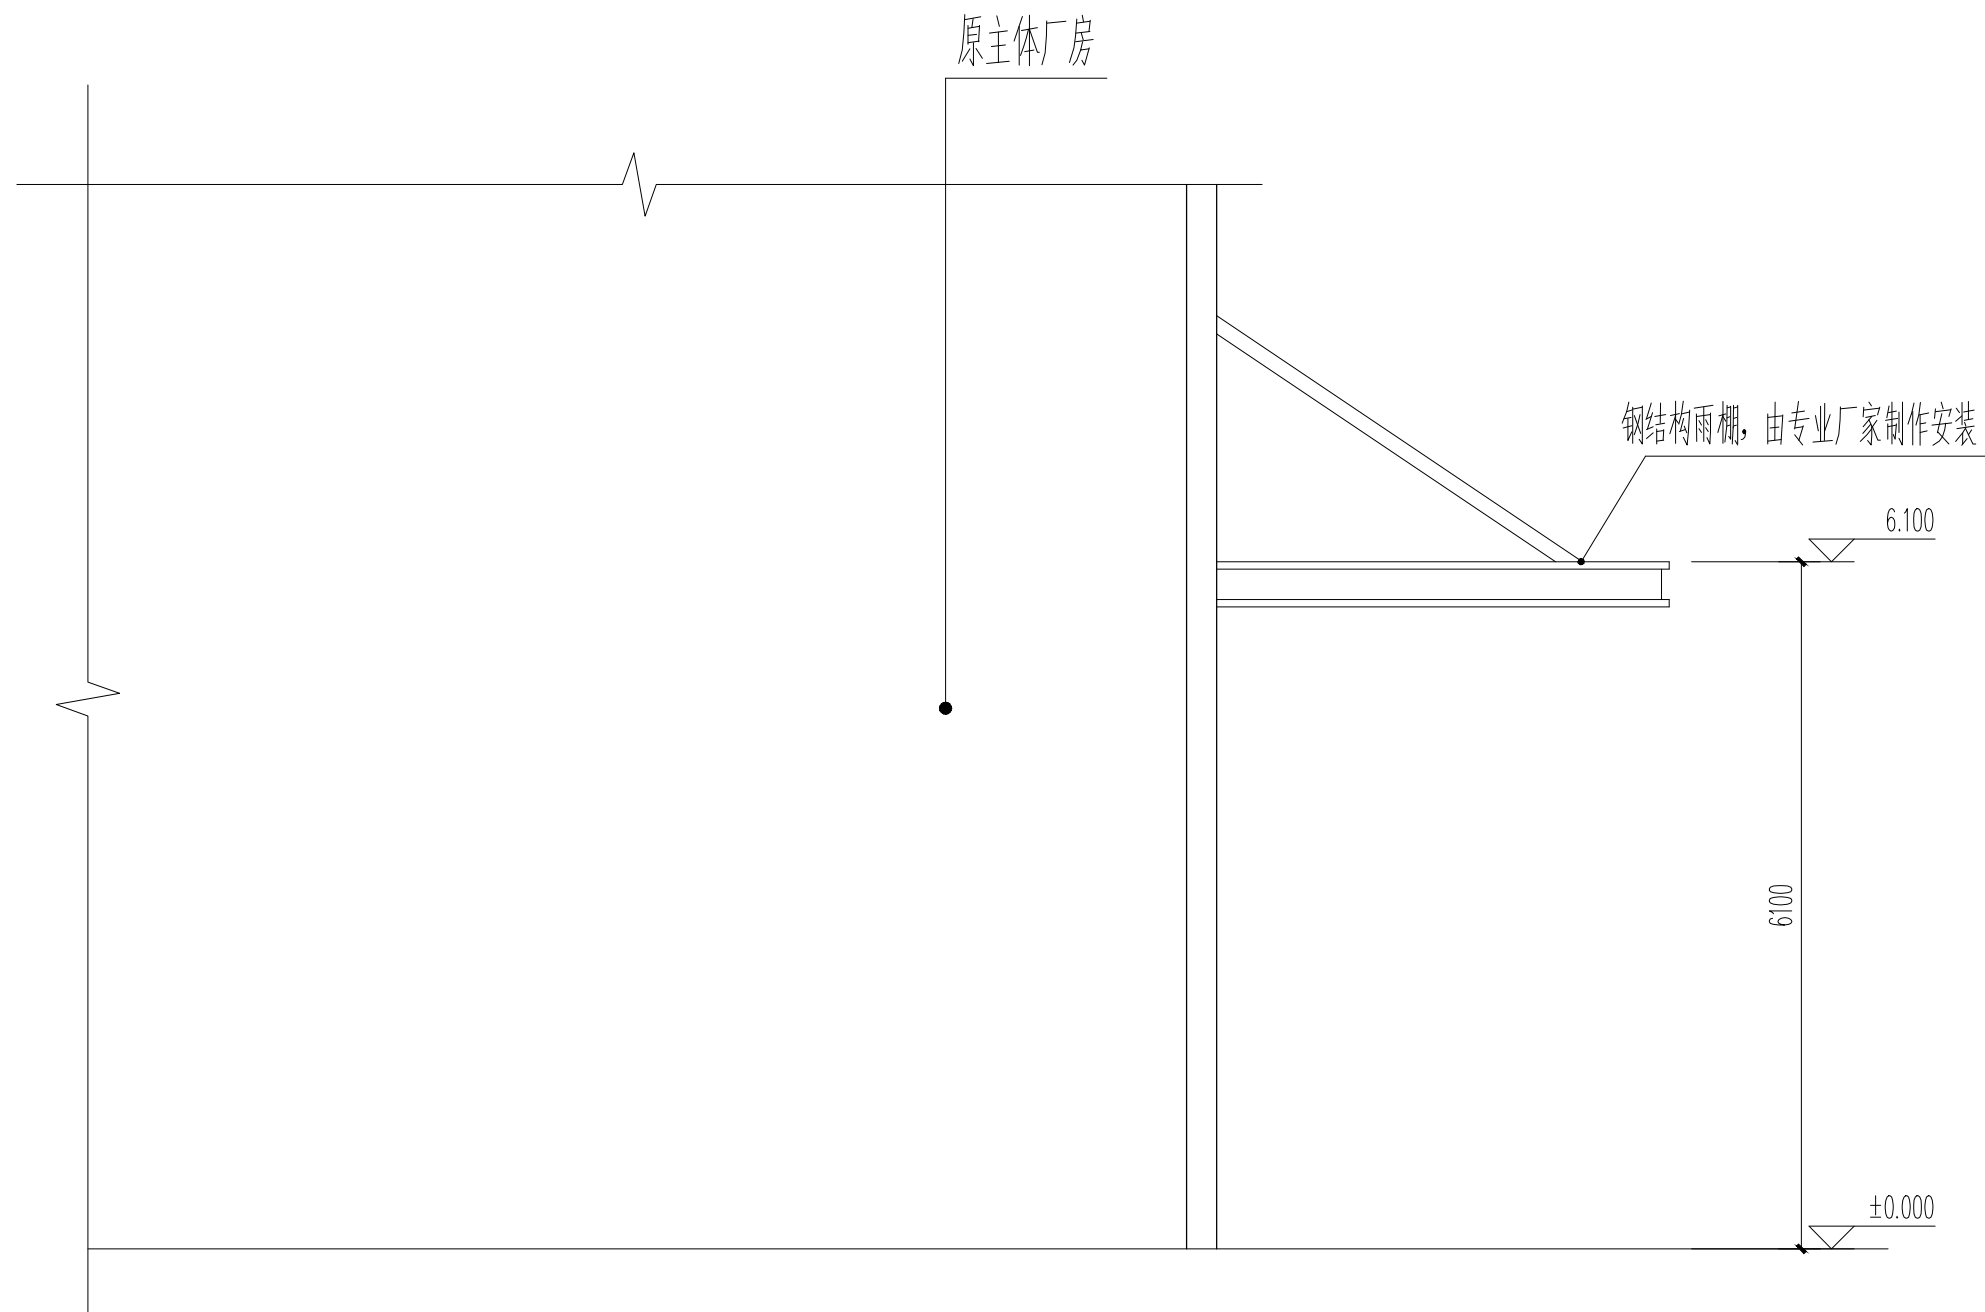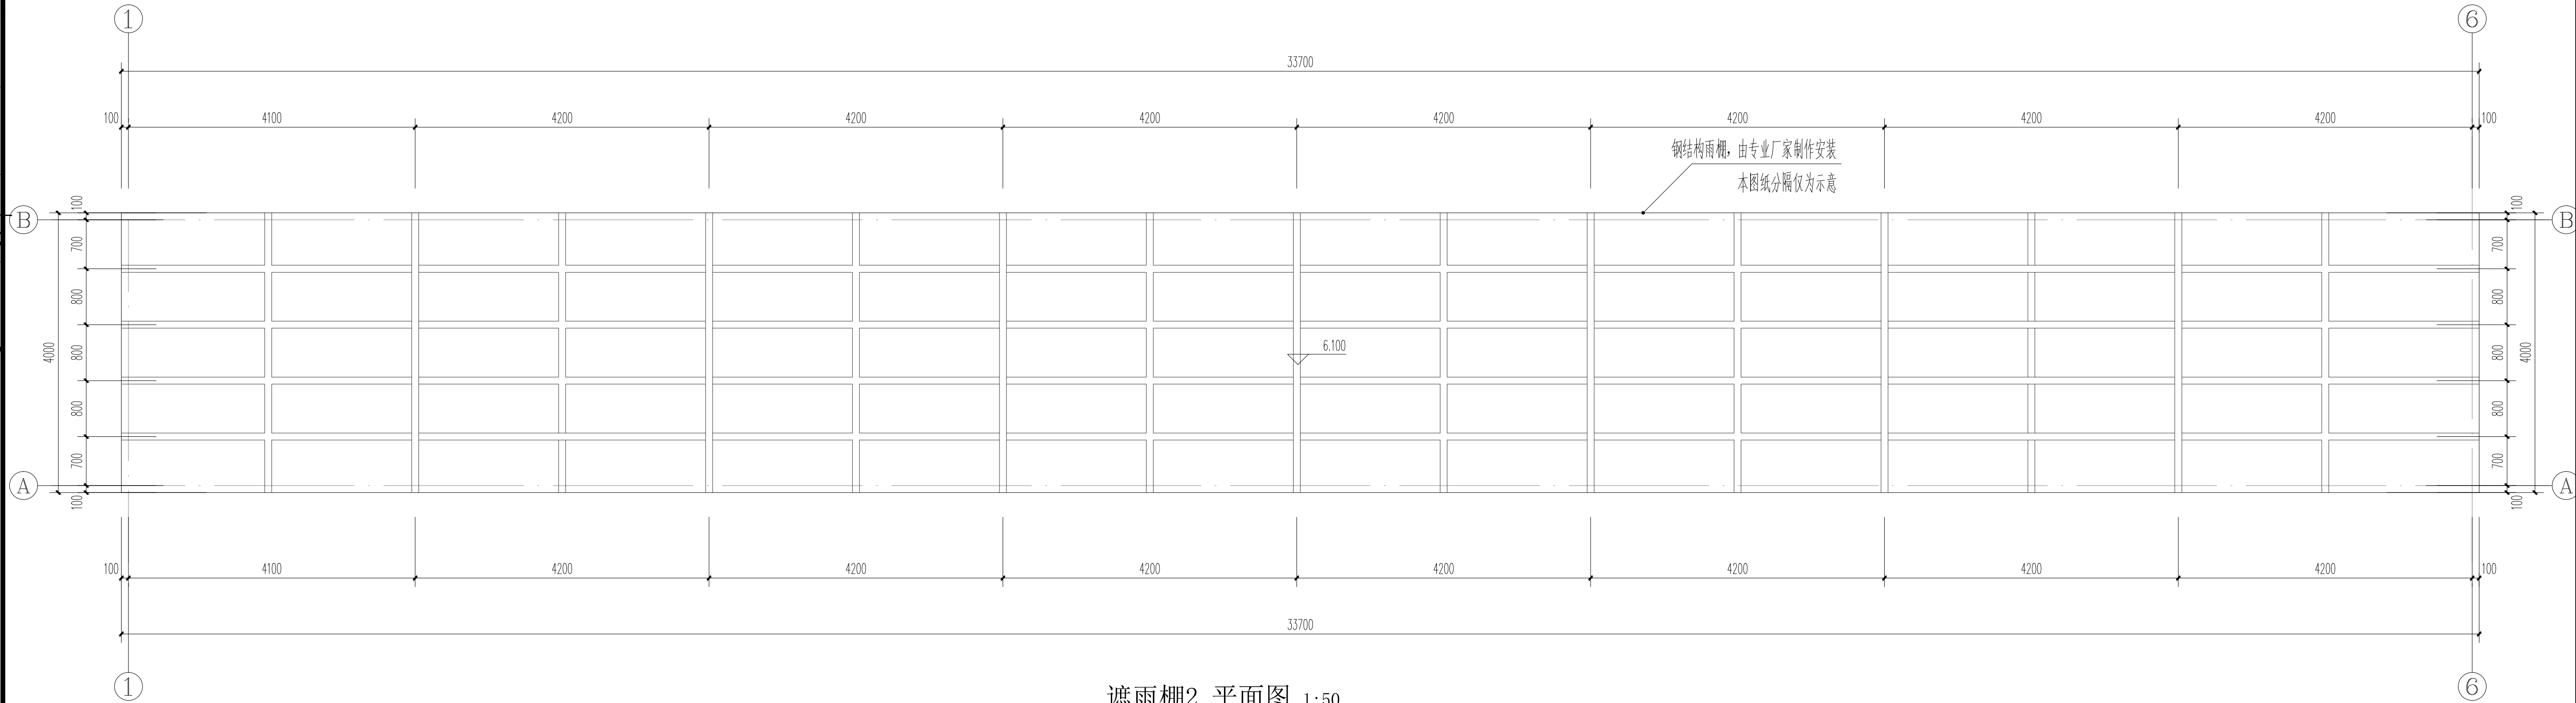

厦门市
住宅设计院有限公司
Xiamen Residence Design Institute
(证号: A235003044)
地址: 厦门市思明区软件园二期观日路48号一楼
电话: 0592-2054241

备 注:

施工图审查批准单位:

施工图审查批准书证号:

图纸专用章:
福建省工程勘察设计图纸专用章
厦门市住宅设计院有限公司
范围: 建筑工程
等级: 甲级 证号: A235003044
有效期至: 2024年09月23日

注册建筑师执业章:
中华人民共和国一级注册建筑师
姓名: 苏韩敏
注册号: 3500304-002
有效期: 至2025年11月14日

注册结构师执业章:

工程名称:

钟富(厦门)实业有限公司
遮雨棚、停车棚豁免项目

建设单位:

钟富(厦门)实业有限公司

审 定	苏韩敏	苏韩敏
工程负责人	苏韩敏	苏韩敏
专业负责人	苏韩敏	苏韩敏
审 核	刘正平	刘正平
校 对	谢枫桂	谢枫桂
设 计	李宏伟	李宏伟
制 图	李宏伟	李宏伟

图 名:

遮雨棚2平面图

工程编号		版本号	01
图 别	方 案	出图日期	
图 号			2024.04