


[illegible]

虹鹭天翔微型消防站项目

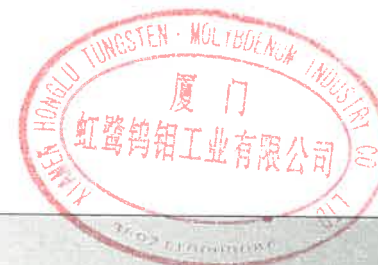

福建省工程勘察设计图纸专用章
福建省冶金工业设计院有限公司
范围: 建筑工程
资质等级: 甲级 证号: A135003669
有效期至: 2025年01月06日

中华人民共和国一级注册建筑师
姓名: 郑 昱
注册号: 3500366-001
有效期: 至2025年10月



总平面图示意图

序号	分项指标	车场1面积 (m ²)	车场2面积 (m ²)	车场3面积 (m ²)	库棚面积 (m ²) (已建)	升降梯库棚面积 (已建)	升降梯库棚面积 2 (已建)	门卫室面积 (已建)	已建汇渠	新建堤防面积 (m ²)	汇渠
01	增加使用面积 (m ²)	88.93	31.05	88.23	50.7	19.25	9.8	31.94	319.9	55.82	375.72
02	占地面积 (m ²)	88.93	31.05	88.23	50.7	19.25	9.8	31.94	319.9	55.82	375.72
03	计容建筑面积 (m ²)	88.93	31.05	88.23	50.7	19.25	9.8	31.94	319.9	55.82	375.72

虹鹭天翔微型消防站项目

建设单位：
厦门虹鹭钨钼工业有限公司

	(打印体)	(签名)
审 定		
工程负责人	郑 昱	郑昱
专业负责人	郑 昱	郑昱
审 核	郑 昱	
校 对	欧阳江	欧阳江
设 计	朱逸飞	朱逸飞
制 图	朱逸飞	朱逸飞

图名:

微型消防站搭建定位图

工程编号	3033-2024		
图 号	3033-0919-J01		
图 别	规划	日期	2024.06

图纸未盖出图章无效

专业	姓名	日期	专业	姓名	日期
工程造价			给排水		
结构			暖通		



建筑设计单位
ARCHITECTURE DESIGN UNIT
 福建省
冶金工业设计院有限公司
Fujian Metallurgical Industry Design Institute Co., Ltd.
备注:

施工图审查批准单位:

施工图审查批准书证号:

A red circular professional engineer seal. The outer ring contains the text "福建省工程勘察设计" (Fujian Province Engineering Design) at the top and "福建省冶金工业设计院有限公司" (Fujian Province Metallurgical Industrial Design Institute Co., Ltd.) at the bottom. The center of the seal contains the text "范围: 建筑工程" (Scope: Civil Engineering), "等级: 甲级 证号: A135003669" (Grade: Grade A Certificate No.: A135003669), and "有效期至: 2025年01月01日" (Valid until: January 1, 2025). The seal is stamped over a document header that reads "福建省工程勘察设计" (Fujian Province Engineering Design) and "福建省冶金工业设计院有限公司" (Fujian Province Metallurgical Industrial Design Institute Co., Ltd.).

中华人民共和国		注册结构师执业章
姓名：郑	昱	
注册号：3500366	-001	
有效期：至2025年10月	程名称：	

虹鹭天翔微型消防站项目

建设单位: 厦门虹鹭钨钼工业有限公司

	(打印体)	(签名)
审 定		
工程负责人	郑 昱	昱
专业负责人	郑 昱	昱
审 核	郑 昱	
校 对	欧阳江	欧阳江
设 计	朱逸飞	朱逸飞
制 图	朱逸飞	朱逸飞

图名:

微型消防站定位图

工程编号	3033-2024		
图 号	3033-0919-J02		
图 别	规划	日期	2024. 06

主要经济技术指标表

序号	分项指标	车棚1 面积 (m ²)	车棚2 面积 (m ²)	车棚3 面积 (m ²)	雨棚面积 (m ²) (已建)	升降梯保护棚 (已建)	升降梯保护棚 2(已建)	门卫雨棚(已建)	已建汇总	微型消防站面积 (m ²)	汇总
01	增加建筑面积 (m ²)	88.93	31.05	88.23	50.7	19.25	9.8	31.94	319.9	55.82	375.72
02	占地面积 (m ²)	88.93	31.05	88.23	50.7	19.25	9.8	31.94	319.9	55.82	375.72
03	计容建筑面积 (m ²)	88.93	31.05	88.23	50.7	19.25	9.8	31.94	319.9	55.82	375.72

图纸未盖出图章无效

建筑设计单位
ARCHITECTURE DESIGN UNIT

 福建省
冶金工业设计院有限公司
Fujian Metallurgical Industry Design Institute Co., Ltd.

备注:



福建省工程勘察设计资质证书
福建省冶金工业设计院有限公司
范围： 建筑工程
等级：甲级 证号：A135003669
有效期至：2025年01月06日

姓名: 郑昱
注册号: 3500366-001
有效期: 至2025年10月

虹鹭天翔微型消防站项目


	(打印体)	(签名)
审 定		
工程负责人	郑 昱	昱
专业负责人	郑 昱	昱
审 核	郑 昱	
校 对	欧阳江	政江
设 计	朱逸飞	
制 图	朱逸飞	逸飞
图名:		

微型消防站平面图

工程编号	3033-2024		
图 号	3033-0919-J03		
图 别	规划	日期	2024.

图纸未盖出图章无效

微型消防站平面图 1:50

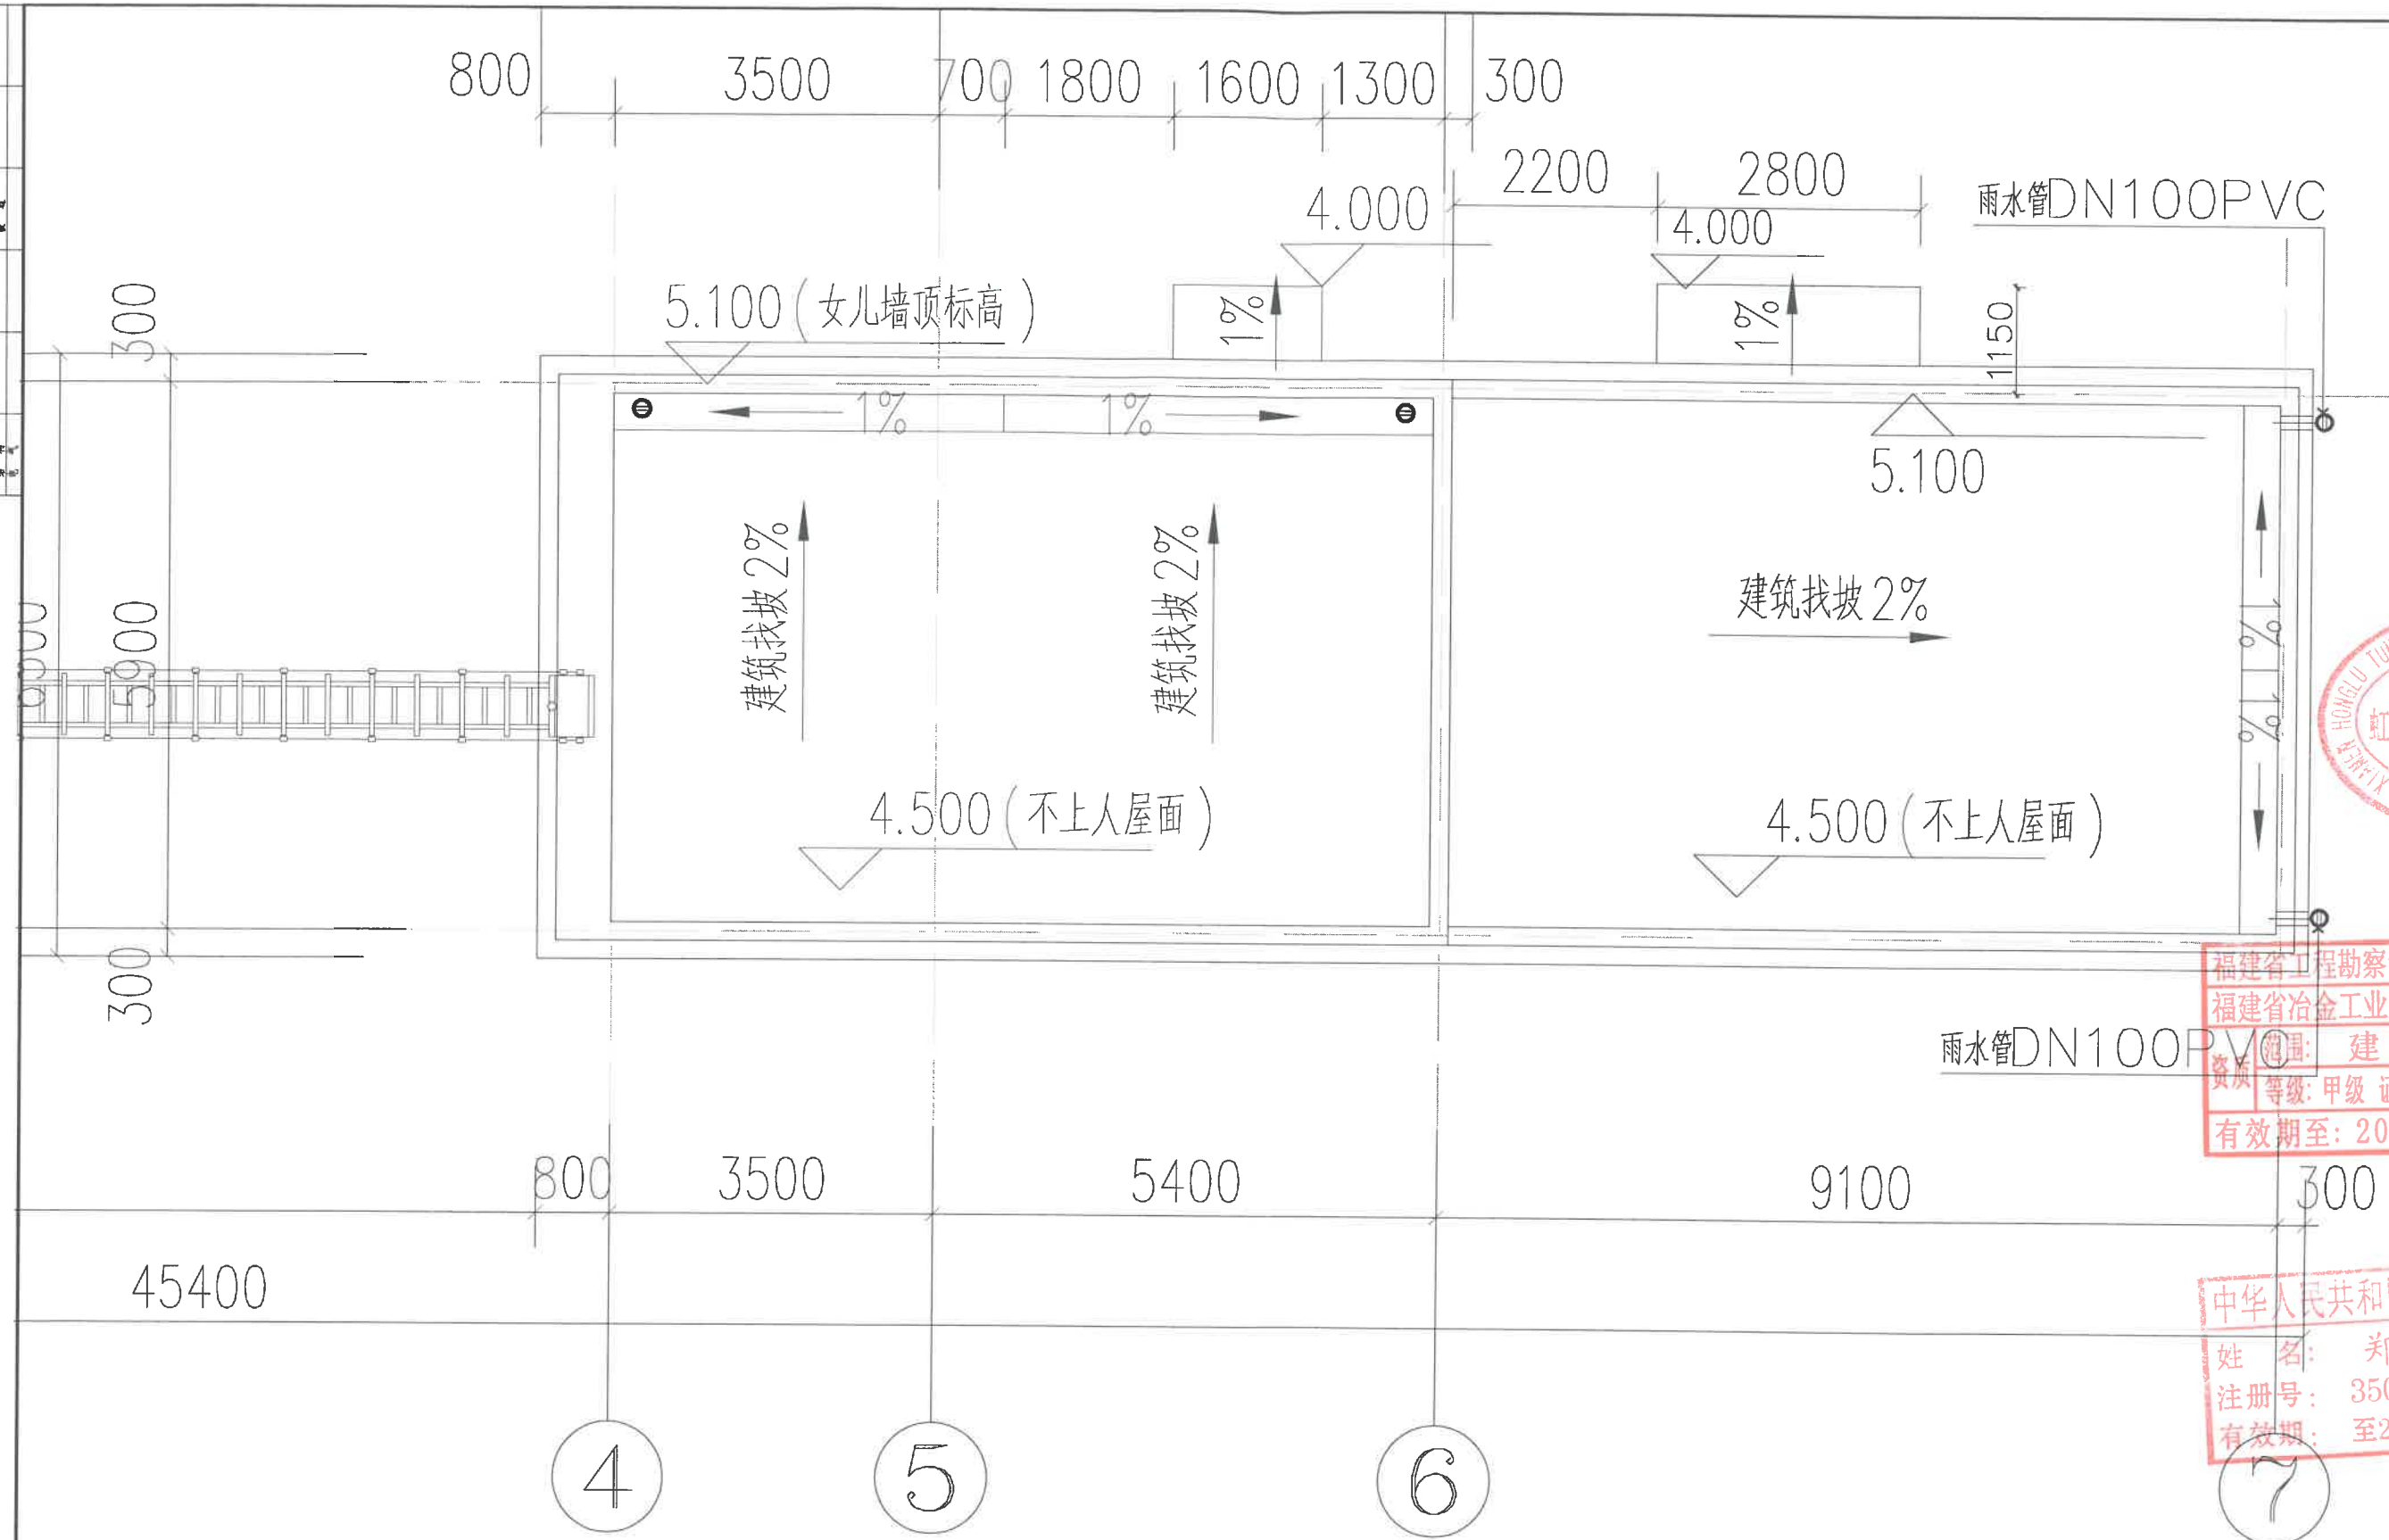[illegible]

微型消防站屋面平面图 1:50

建筑设计单位
ARCHITECTURE DESIGN UNIT

	福建省
	冶金工业设计院有限公司
	Fujian Metallurgical Industry Design Institute Co., Ltd.
备注:	



施工图审查批准单位:

施工图审查批准书证号:

福建省工程勘察设计图纸专用章
福建省冶金工业设计院有限公司
范围: 建筑工程
等级: 甲级 证号: A135003669
有效期至: 2025年01月06日

注册结构师执业章

建设单位:

厦门虹鹭钨钼工业有限公司

	(打印体)	(签名)
--	-------	------

审 定		
-----	--	--

工程负责人	郑星	14
-------	----	----

工程负责人	郑 昱	
专业负责人	郑 昱	

专业负责人	郑昱	
审核	郑昱	

审	核	郑 昱	
位			

校	对	欧阳江	政研
---	---	-----	----

设计	朱逸飞	
----	-----	--

制	图	朱逸飞	朱逸
---	---	-----	----

图名:

11

微型消防站屋面平面图

做主消防站座圈于圈

non-fertile	
-------------	--

工程编号	3033-2024
------	-----------


图 号	3033-0919-J04
-----	---------------

图 别	规划	日期	2024.
-----	----	----	-------

图纸土羊山图辛王

图纸未盖出图章无效

专业	日期	姓名	日期	姓名	日期	姓名	日期	姓名	日期
专业	日期	姓名	日期	姓名	日期	姓名	日期	姓名	日期
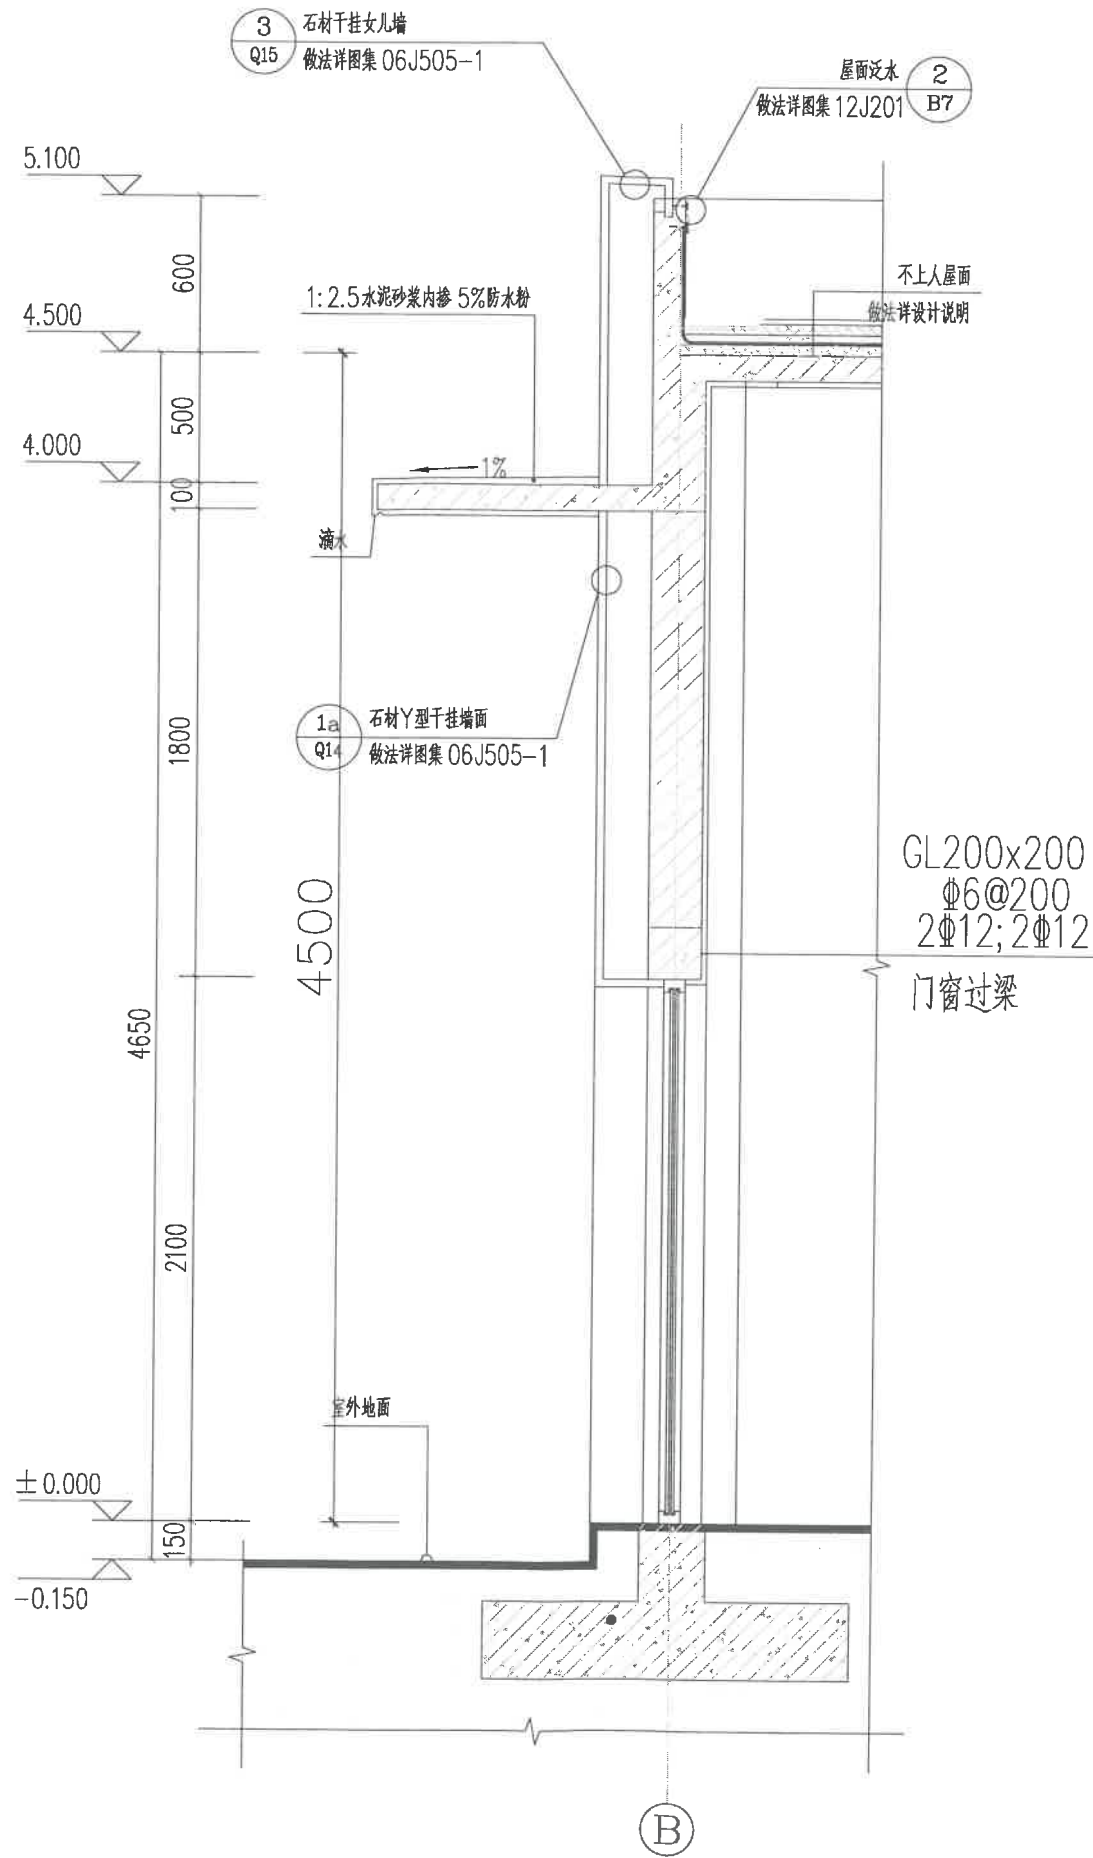

墙身大样一 1:20

建筑设计单位
ARCHITECTURE DESIGN UNIT
福建省
冶金工业设计院有限公司
Fujian Metallurgical Industry Design Institute Co., Ltd.
备注:



福建省工程勘察设计图纸专用章
福建省冶金工业设计院有限公司
范围: 建筑工程
资质等级: 甲级 证号: A135003669
有效期至: 2025年01月06日

注册建筑师执业章

中华人民共和国一级注册建筑师
姓名: 郑昱
注册号: 3500366-001
有效期: 至2025年10月
工程名称:

虹鹭天翔微型消防站项目


建设单位:	厦门虹鹭钨钼工业有限公司
审定	(打印体) (签名)
工程负责人	郑昱
专业负责人	郑昱
审核	郑昱
校对	欧阳江
设计	朱逸飞
制图	朱逸飞
图名:	

墙身大样一


工程编号	3033-2024
图号	3033-0919-J05
图别	规划 日期 2024.06

图纸未盖出图章无效

日期	
姓名	
专业	
职称	
单位	
备注	

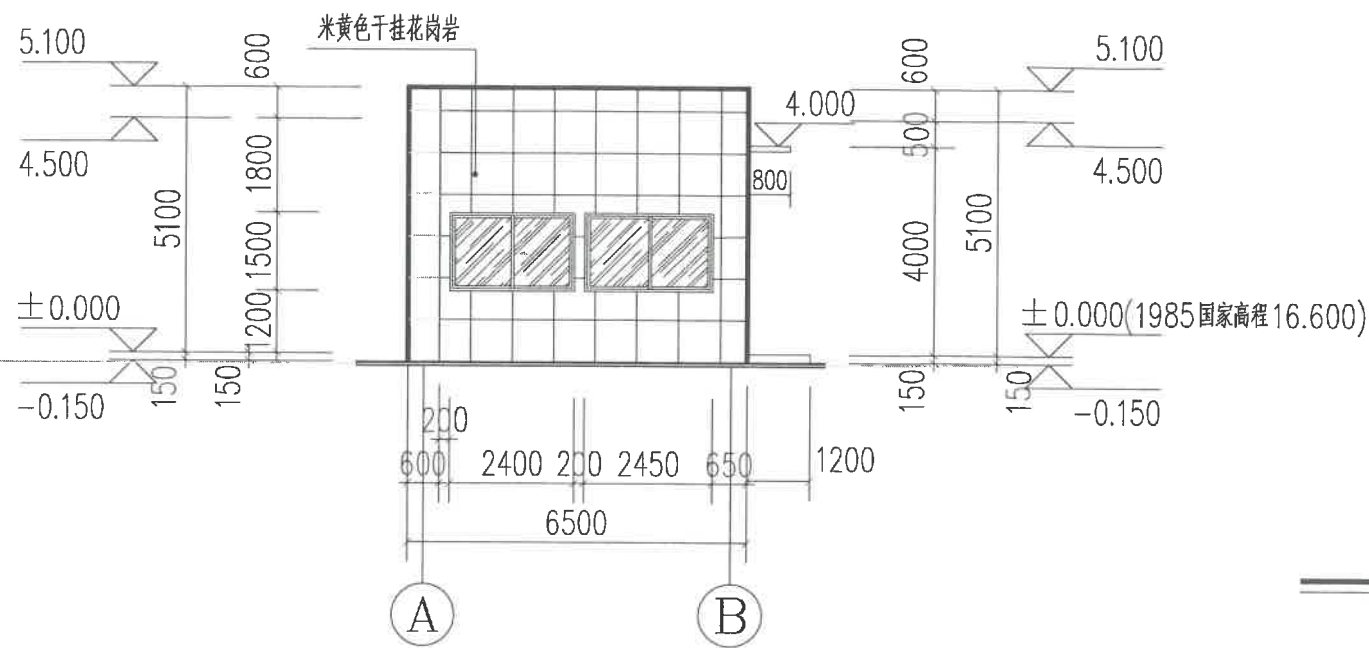

1 F立面图

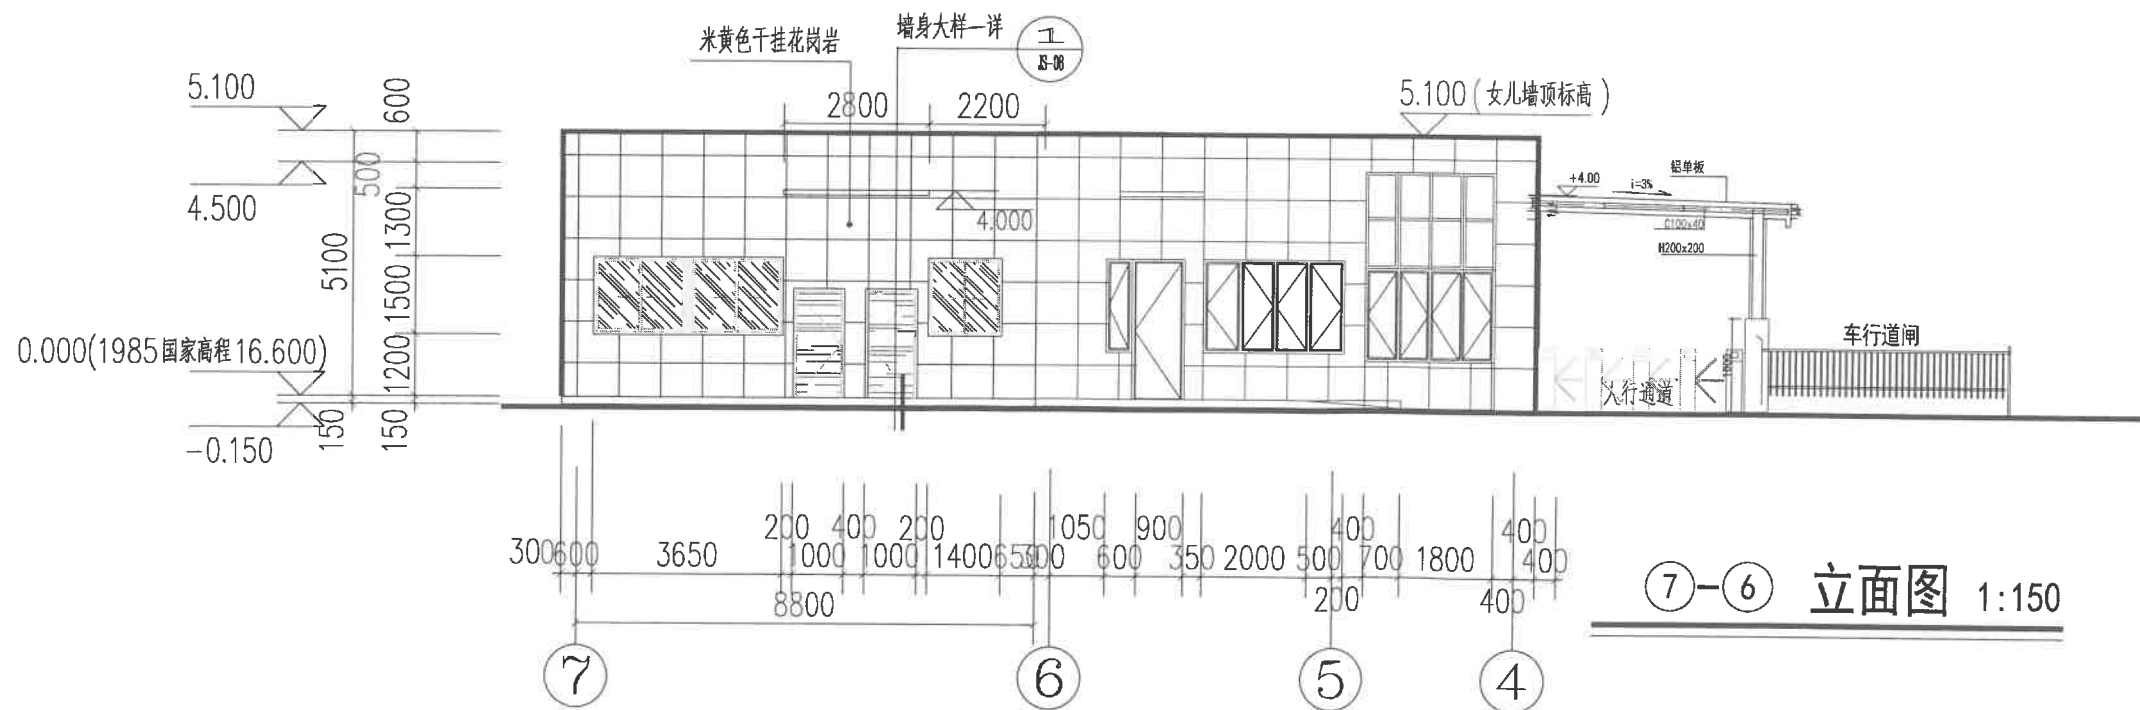

2 G立面图

建筑设计单位
ARCHITECTURE DESIGN UNIT
福建省
冶金工业设计院有限公司
Fujian Metallurgical Industry Design Institute Co., Ltd.
备注:



SC/1:30

福建省工程勘察设计图纸专用章
福建省冶金工业设计院有限公司
范围: 建筑工程
资质等级: 甲级 证号: A135003669
有效期至: 2025年01月06日

注册建筑师执业章

中华人民共和国一级注册建筑师
姓名: 郑
注册号: 3500366-001
有效期: 至2025年10月

工程名称:

虹鹭天翔微型消防站项目

建设单位:

厦门虹鹭钨钼工业有限公司

审 定	(打印体)	(签名)
工程负责人	郑 昱	
专业负责人	郑 昱	
审 核	郑 昱	
校 对	欧阳江	
设 计	朱逸飞	
制 图	朱逸飞	

图名:

外立面图 F、G

SC/1:30

工程编号	3033-2024
图 号	3033-0919-J06
图 别	规划 日期 2024.06

图纸未盖出图章无效