

厦门康明斯实业有限公司遮雨棚工程

福建省工程勘察设计图纸专用章
福建天健工程设计有限公司
范围：建筑工程
资质等级：甲级 证号：A135008055
有效期至：2028年12月11日

中华人民共和国一级注册建筑师
姓名：苏晓勤
注册号：3500805-006
有效期：至2025年11月28日

图例

拟建遮雨棚位置



遮雨棚总平示意图 1:300

遮雨棚经济技术指标表

编号	名称	数量	单位	高度
1	计容建筑面积	425.25	M ²	6.0~7.0m
	遮雨棚	425.25	M ²	
2	建筑面积	425.25	M ²	
3	建筑占地面积	425.25	M ²	

设计单位:



福建天健工程设计有限公司

设计证书编号: A135008055

设计资质等级: 甲级

院出图资质章:

福建省工程勘察设计图纸专用章

福建天健工程设计有限公司

范围: 建筑工程

资质等级: 甲级 证号: A135008055

有效期至: 2028年12月11日

中华人民共和国一级注册建筑师

姓名: 苏晓勤

注册号: 3500805-006

有效期至: 2025年11月28日



施工图审查机构:

施工图审查合格书证号:

FJSSJZ-

会
签
栏建
筑
结
构
给
排
水
电
气
暖
通

建设单位:

厦门康明斯实业有限公司

工程名称:

厦门康明斯实业有限公司遮雨棚工程

设计编号

图名:

总图

审 定

陈炜

工程负责人

苏晓勤

专业负责人

苏晓勤

审 核

苏晓勤

校 对

陈义峰

设 计

洪飞跃

制 图

洪飞跃

比 例

24.04

日期


图 号

方 案


Z-01

文件名

第 版

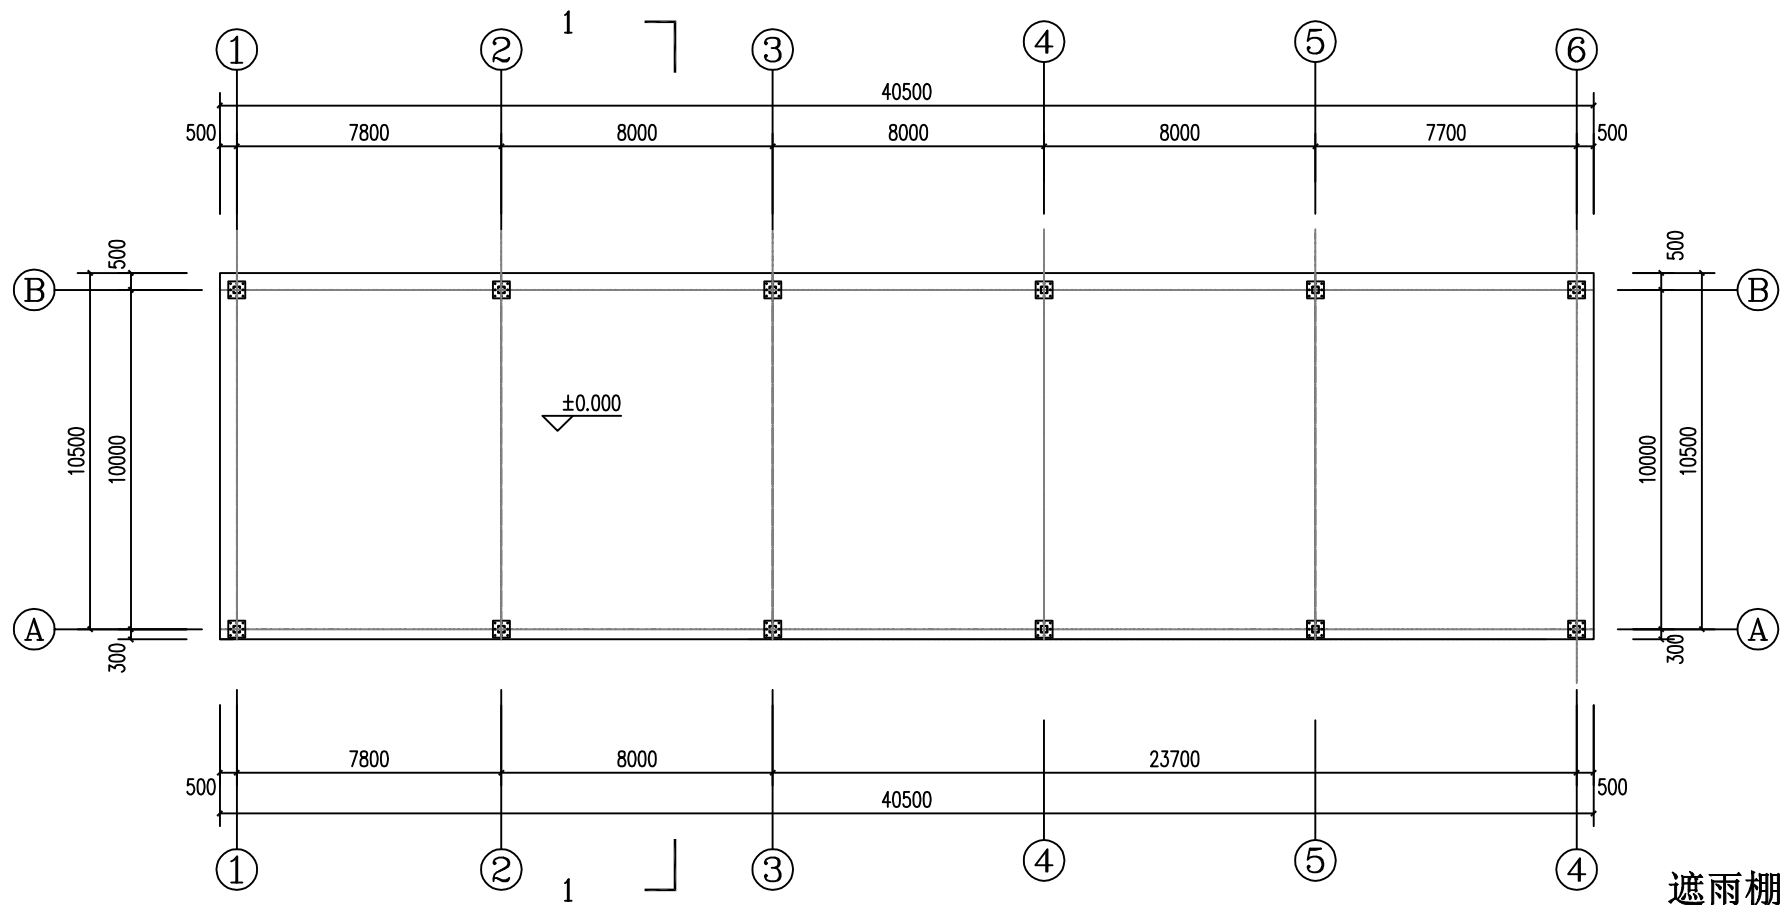

遮雨棚1平面图 1:150

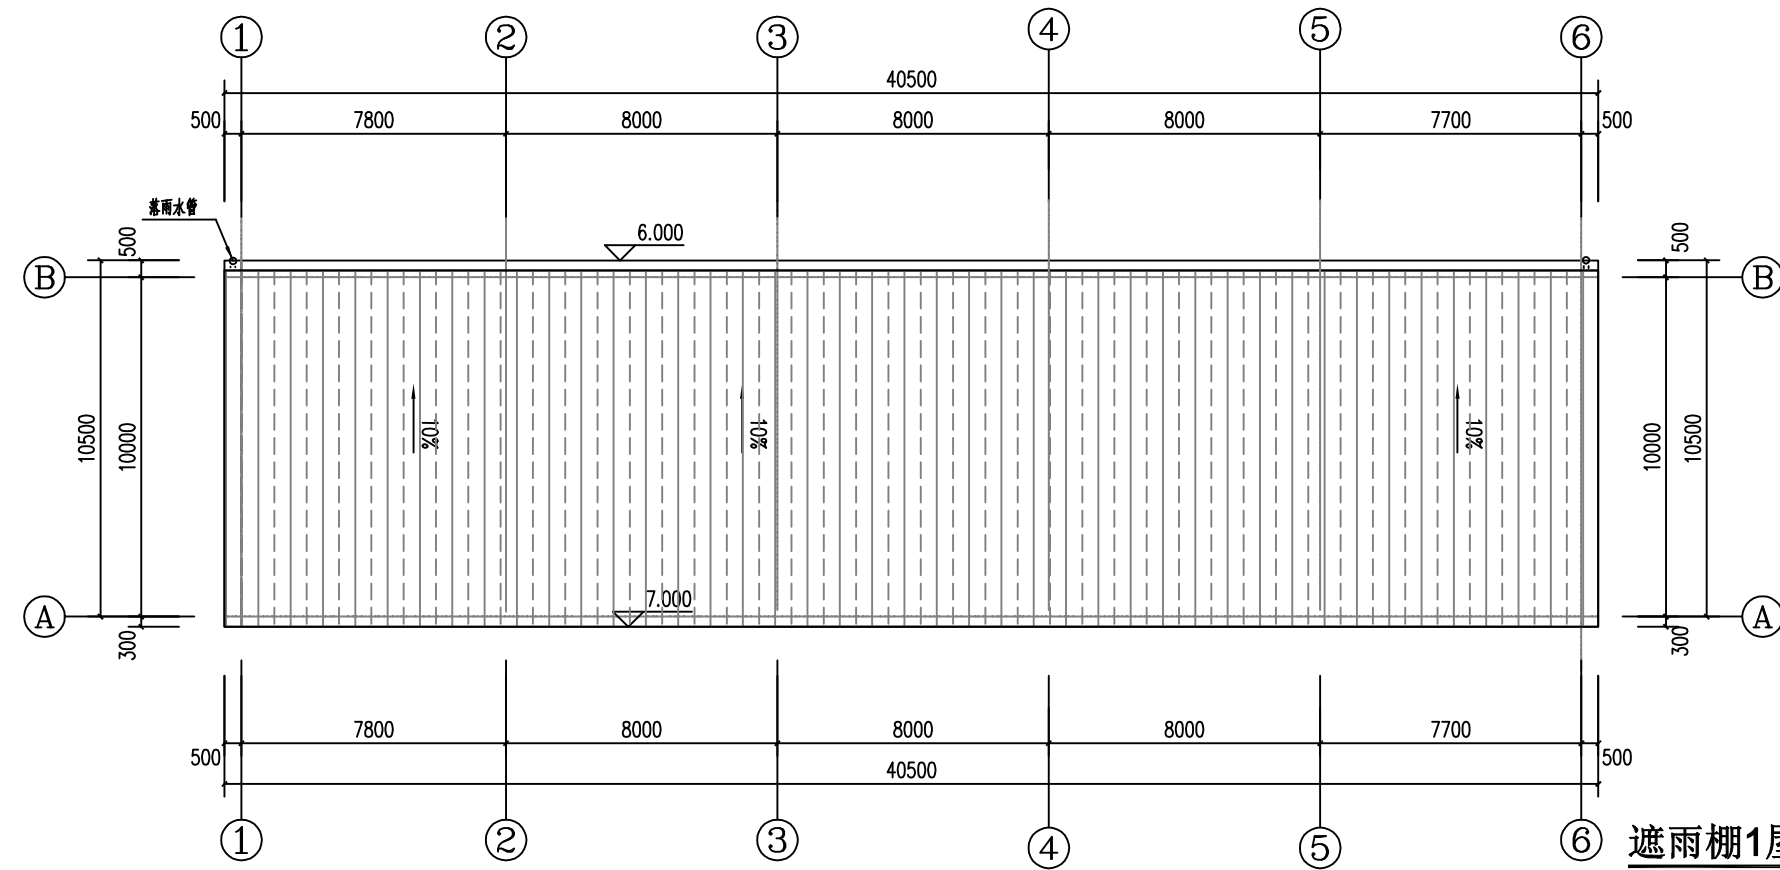

遮雨棚1屋面平面图 1:150

设计单位:



福建天健工程设计有限公司

设计证书编号: A135008055

设计资质等级: 甲级

院出图资质章:

福建省工程勘察设计图纸专用章

福建天健工程设计有限公司

范围: 建筑工程

等级: 甲级 证号: A135008055

有效期至: 2028年12月11日

中华人民共和国一级注册建筑师

姓名: 苏晓勤

注册号: 3500805-006

有效期至: 2025年11月28日

施工图审查机构:

施工图审查合格书证号:

FJSSJZ-

会 签 栏	建 筑		
	结 构		
	给排水		
	电 气		
	暖 通		

建设单位:

厦门康明斯实业有限公司

工程名称:

厦门康明斯实业有限公司遮雨棚工程

子项目	遮雨棚
-----	-----

图 名:

遮雨棚一层平面图


遮雨棚屋面平面图

审 定	陈伟	
工程负责人	苏晓勤	
专业负责人	苏晓勤	
审 核	苏晓勤	
校 对	陈义峰	
设 计	洪飞跃	
制 图	洪飞跃	


比 例		图 别	方 案
-----	--	-----	-----

日 期	2024.04	图 号	02-01
-----	---------	-----	-------


文件 名		第 版
------	--	-----

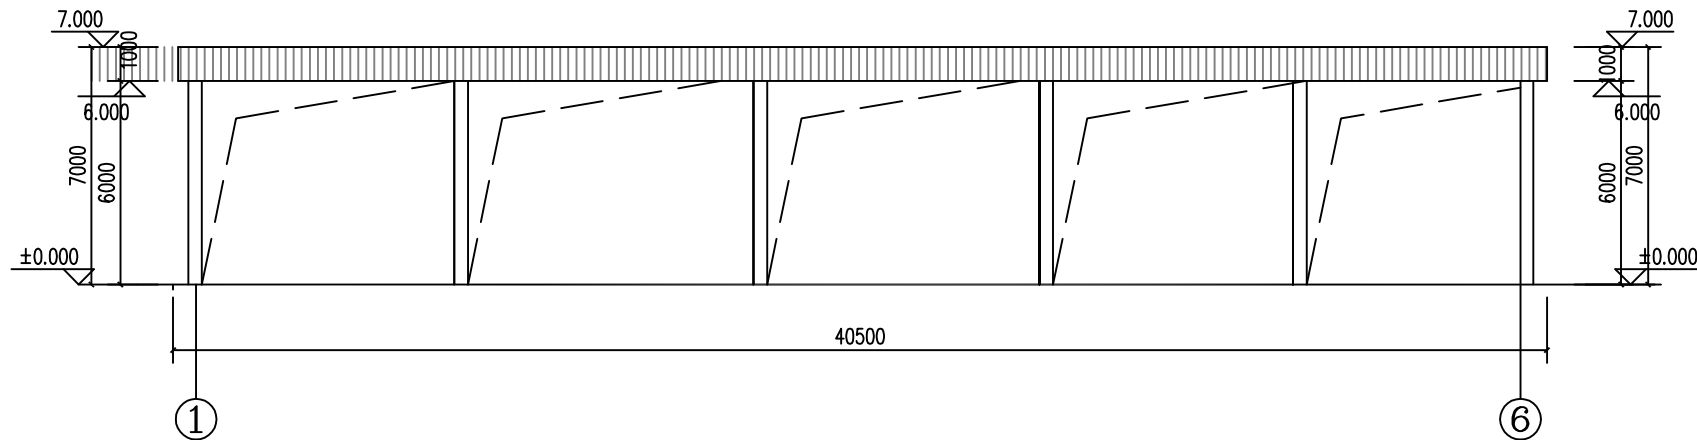

①~⑥轴立面图 1:150

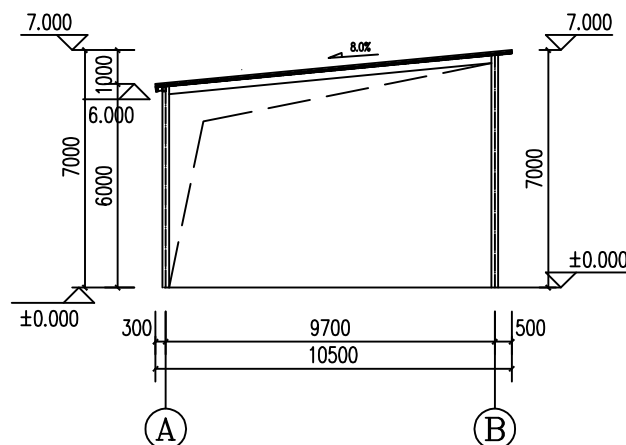

A~B轴立面图 1:150

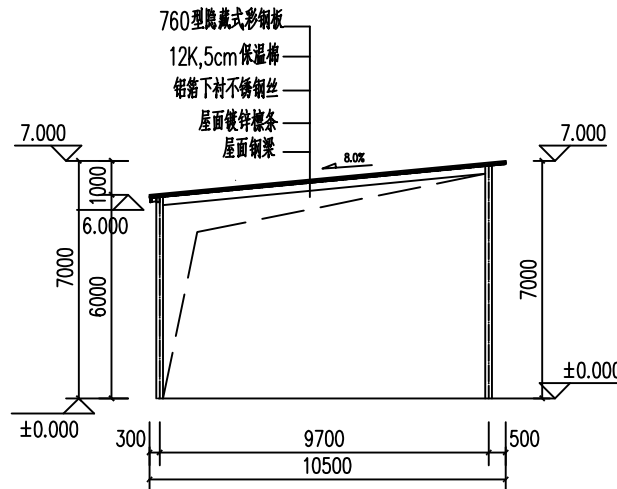

1-1 1:150

设计单位:



福建天健工程设计有限公司

设计证书编号: A135008055

设计资质等级: 甲级

院出图资质章:

福建省工程勘察设计图纸专用章

福建天健工程设计有限公司

范围: 建筑工程

等级: 甲级 证号: A135008055

有效期至: 2028年12月11日

中华人民共和国一级注册建筑师

姓名: 苏晓勤

注册号: 3500805-006

有效期至: 2025年11月28日

施工图审查机构:

施工图审查合格书证号:

FJSSJZ-

会 签 栏	建 筑		
	结 构		
	给排水		
	电 气		
	暖 通		

建设单位:

厦门康明斯实业有限公司

工程名称:

厦门康明斯实业有限公司遮雨棚工程

子项目	遮雨棚
-----	-----

图名:

①~⑥轴立面图

1-1

①~⑥轴立面图

审 定	陈 炜	
工程负责人	苏晓勤	
专业负责人	苏晓勤	
审 核	苏晓勤	
校 对	陈义峰	
设 计	洪飞跃	
制 图	洪飞跃	

比 例		图 别	方 案
-----	--	-----	-----

日 期	2024.04	图 号	20-02
-----	---------	-----	-------

文件名		第 版
-----	--	-----