
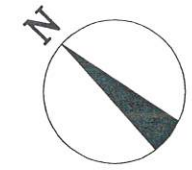


日期	
修改	
审核	
设计	
制图	

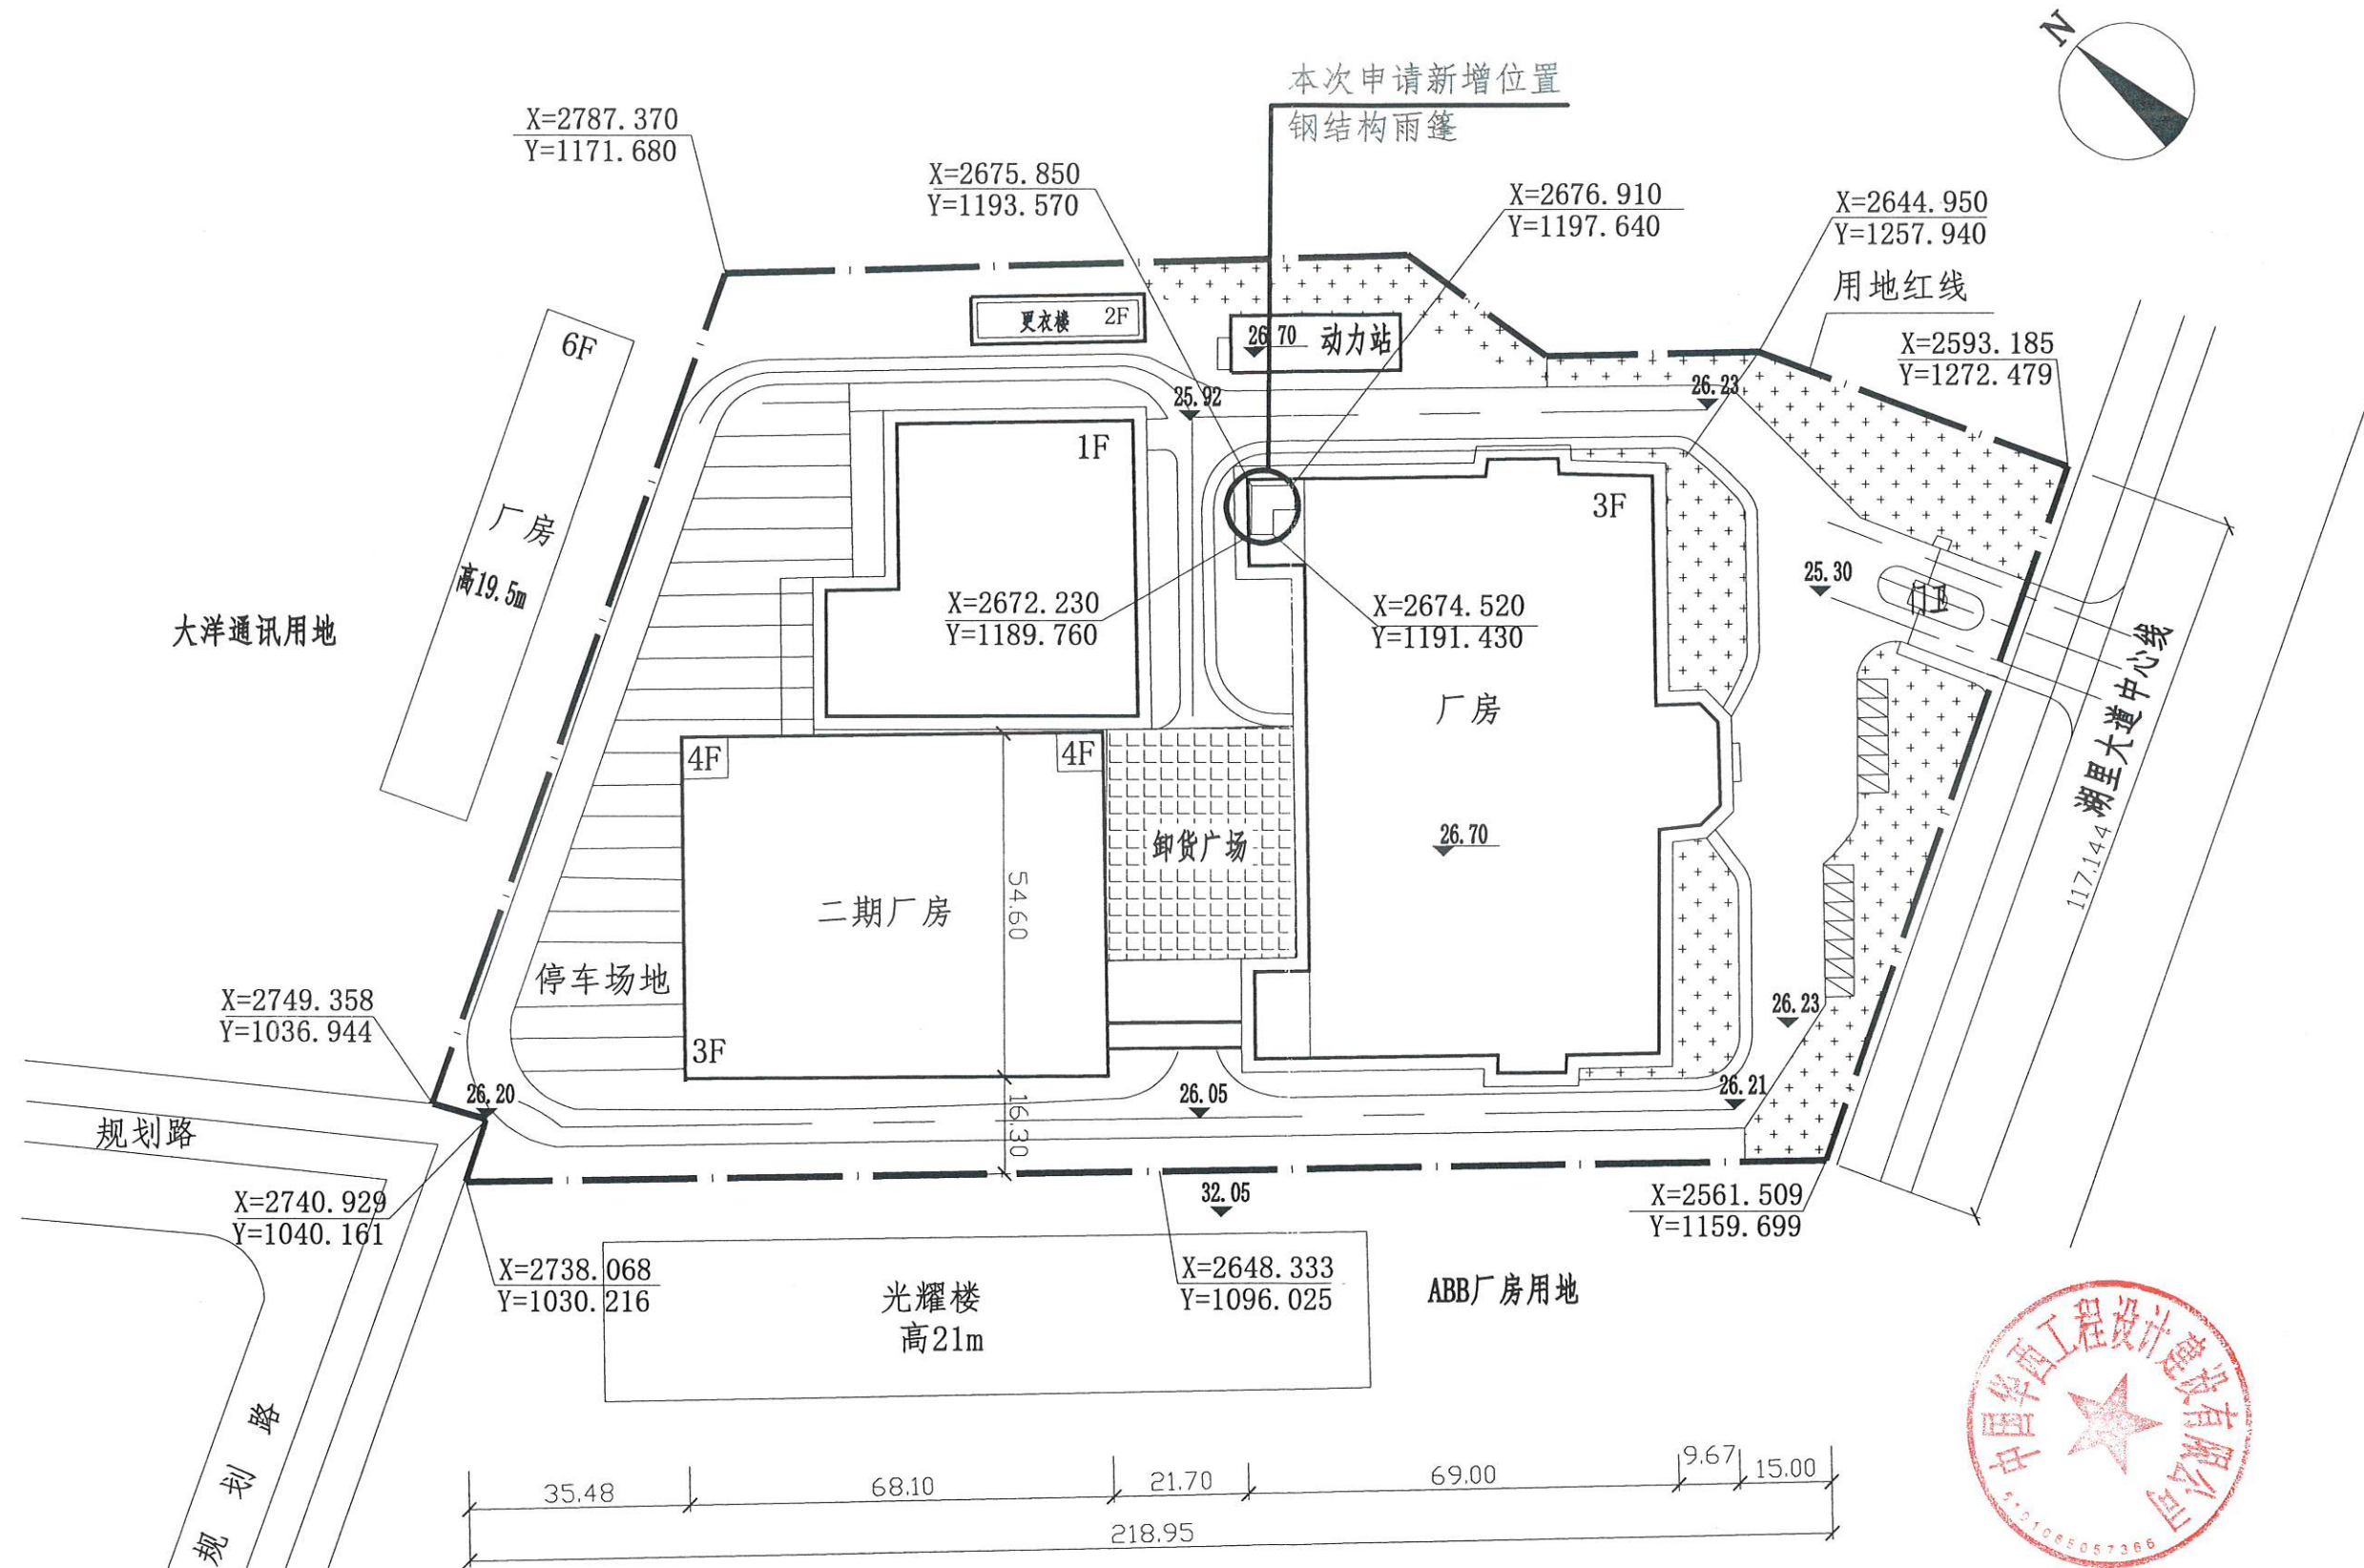

技术经济指标

原建筑层数	3层
新增钢结构雨篷	1层
申请建筑占地面积	70.00m <sup>2</sup>
雨篷新增总建筑面积	70.00m <sup>2</sup>

总平面定位图1: 1000



备注	
工程负责人	
专业负责人	
审核	
校对	
设计	
制图	
建设方	厦门松下电子有限公司
工程名称	
工程项目	
图名	总平面定位图
日期	
图别	
图号	