



厦门上宇工业有限公司遮雨棚工程

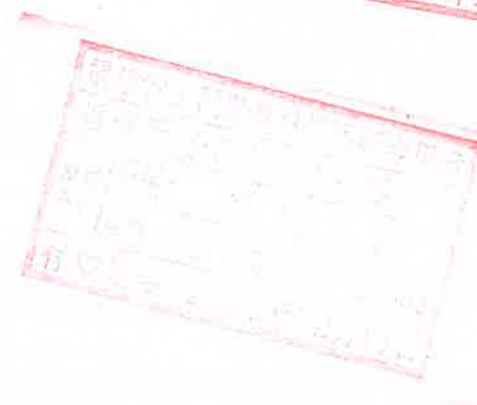

用地红线

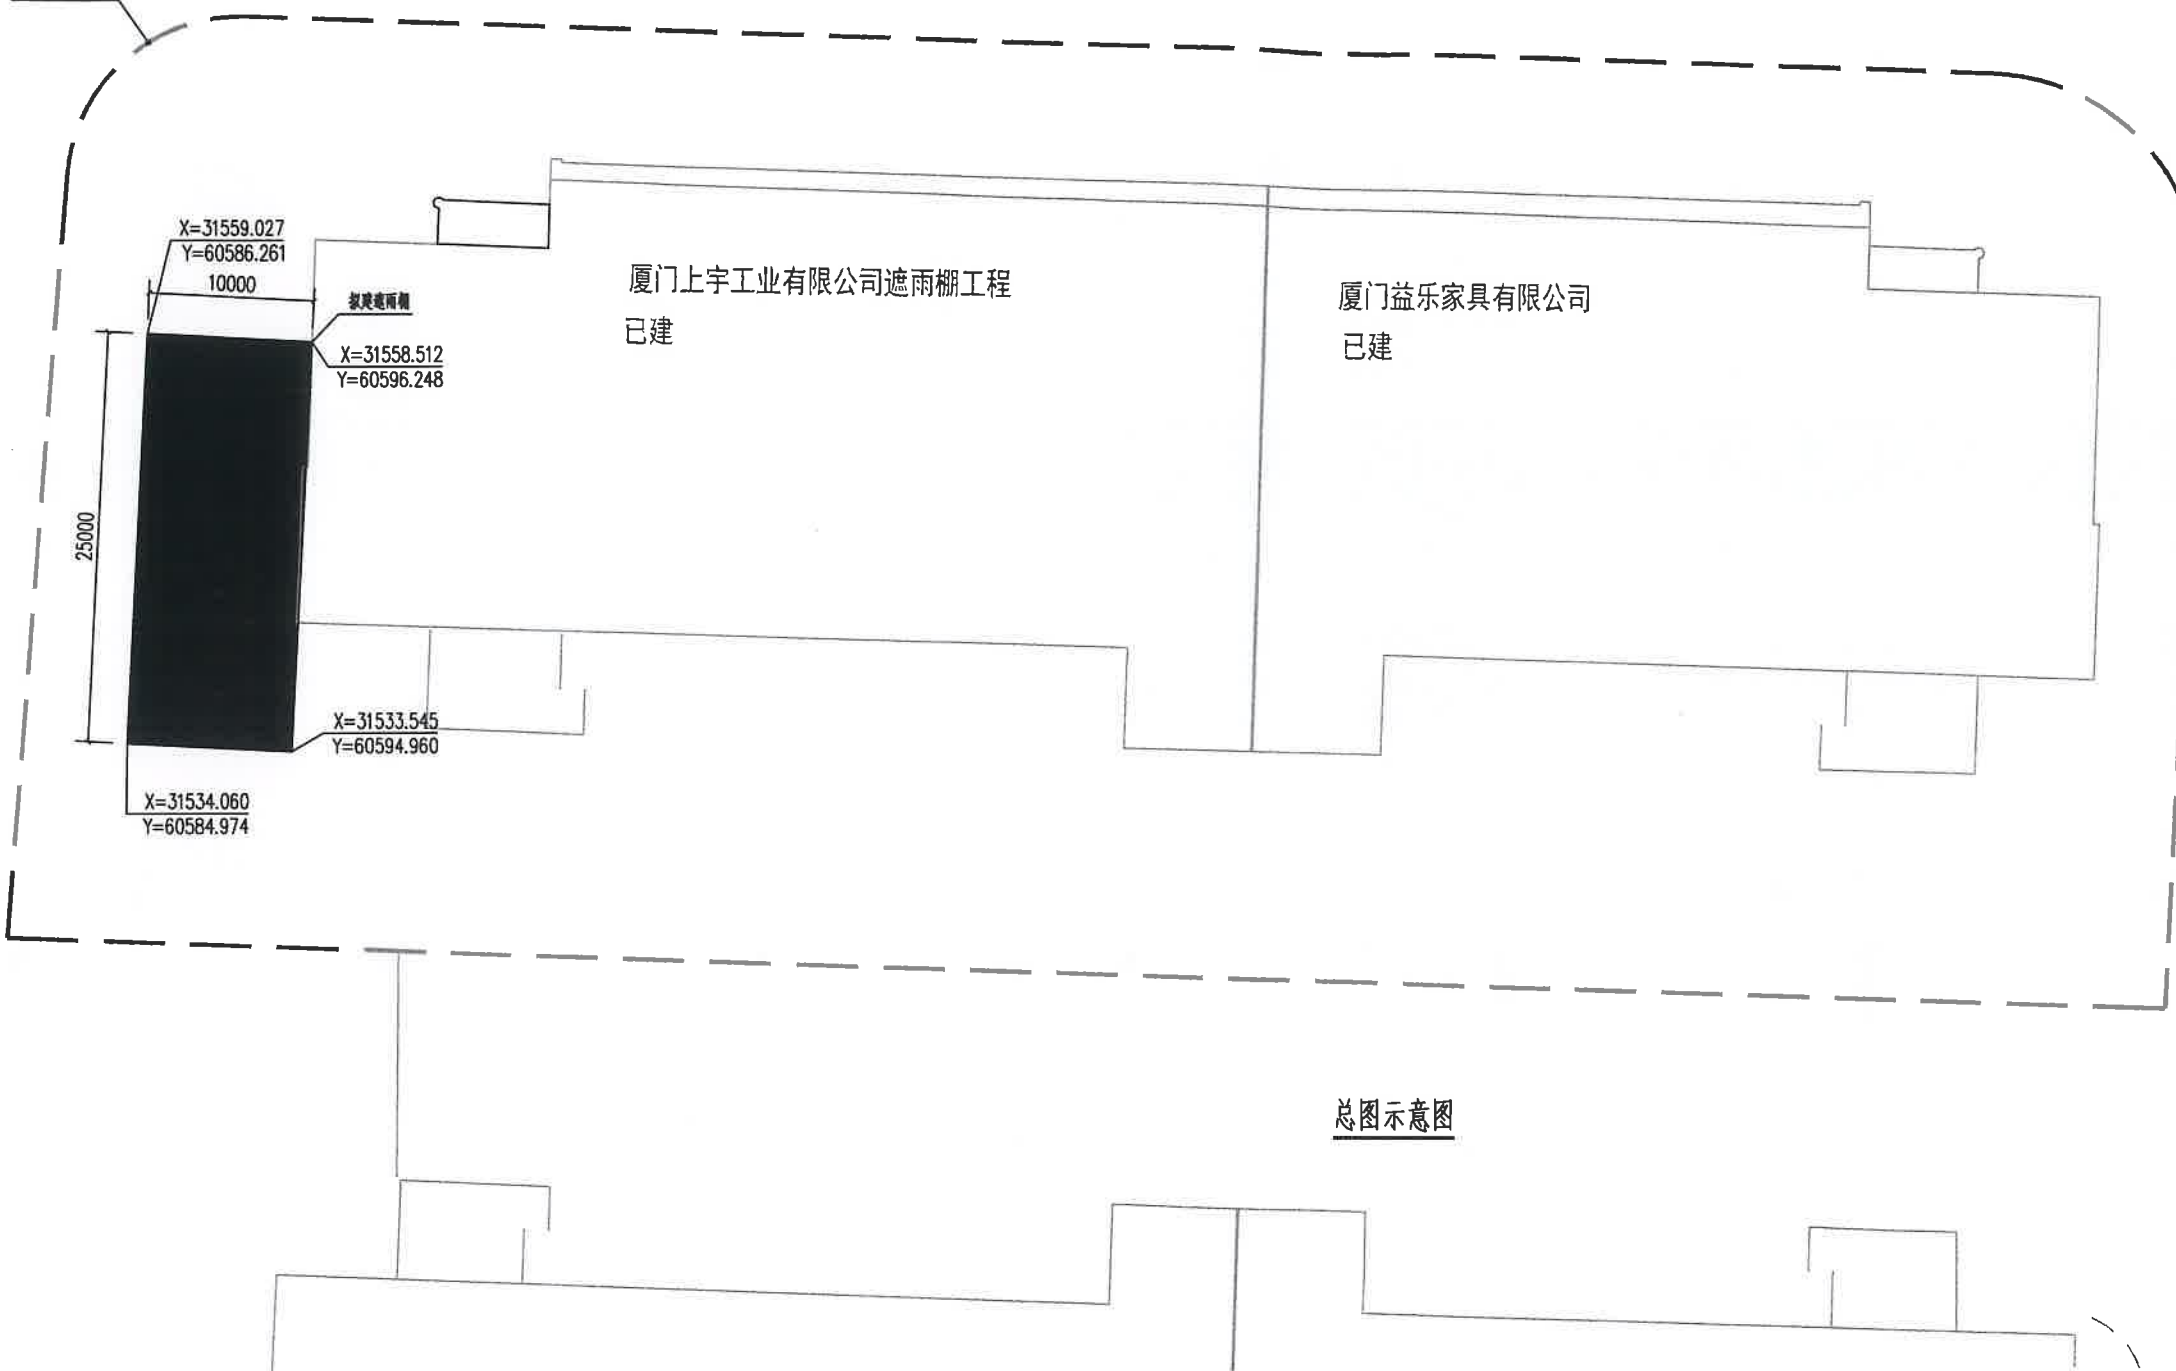

总图示意图

拟建工程技术经济指标表

序号	名称	建筑占地面积	建筑面积	单位	高度
1	遮雨棚1	250	250	m ²	5.8-6.8m
2	面积	250	250	m ²	

设计单位:



福建天健工程设计有限公司

设计证书编号: A135008055

设计资质等级: 甲级

院出图资质章:



注册执业章:



施工图审查合格书证号:

FJSSJZ-

建筑
结构
给排水
电气
暖通

建设单位:

厦门上宇工业有限公司

工程名称:

厦门上宇工业有限公司遮雨棚工程


设计编号

图名:


总平示意图

审定 陈炜
工程负责人 李佐亮
专业负责人 李佐亮
审核 李佐亮
校对 陈义峰
设计 洪飞跃
制图 洪飞跃


比例 图别 方案
日期 2025.03 图号 02-01
文件名 第 版

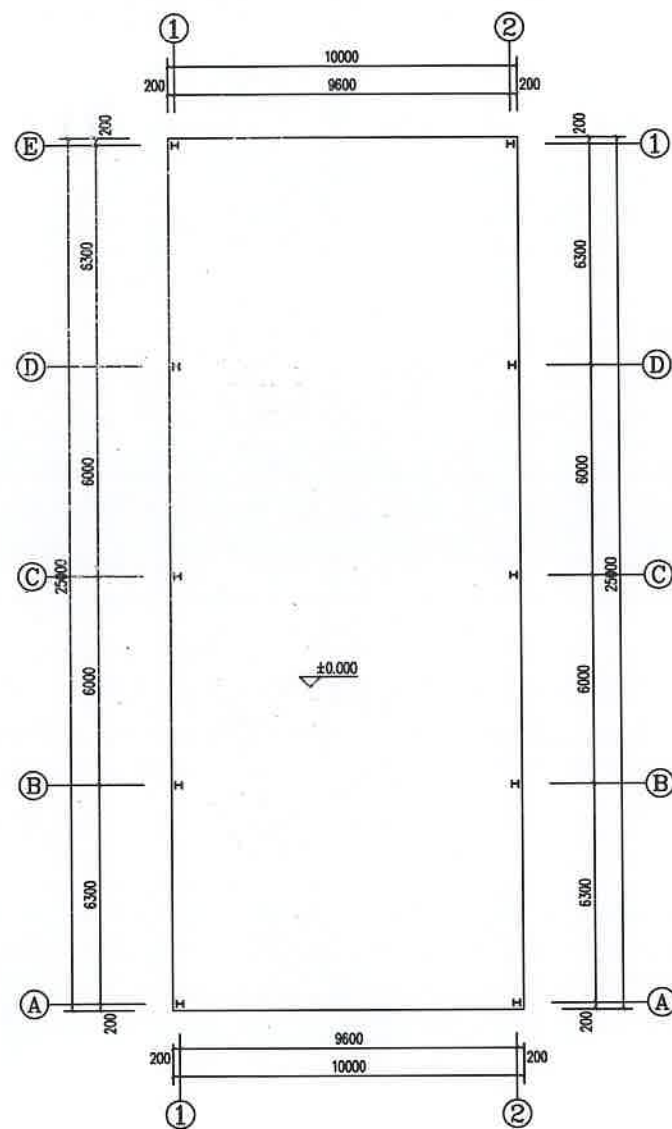


遮雨棚一层平面图 1:100

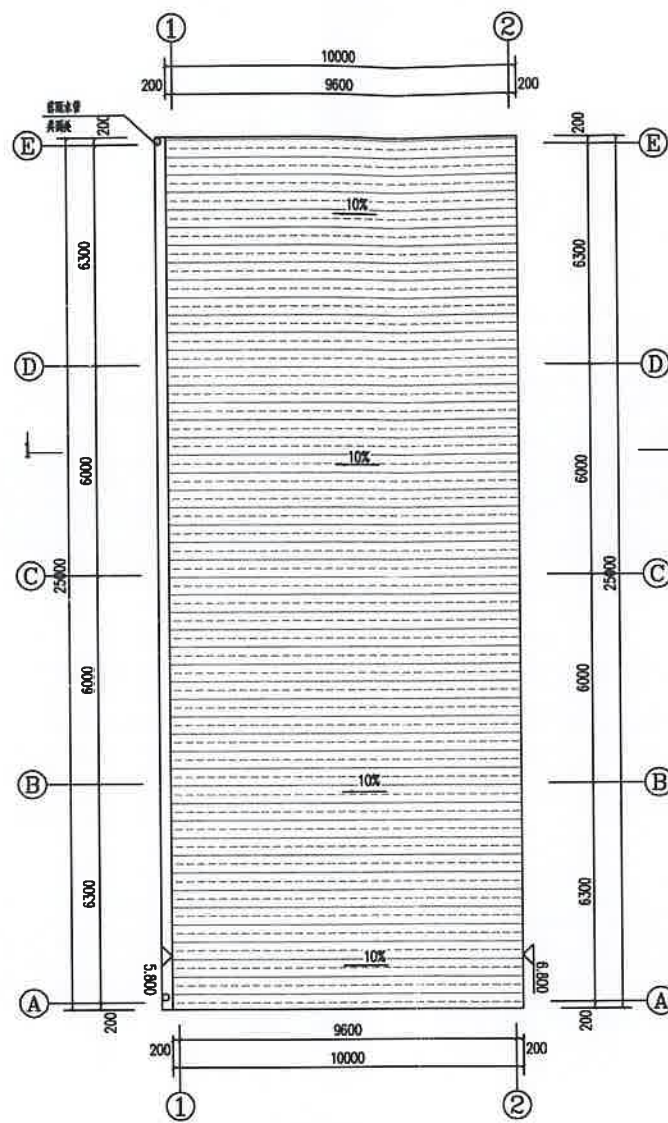


遮雨棚屋面平面图 1:100

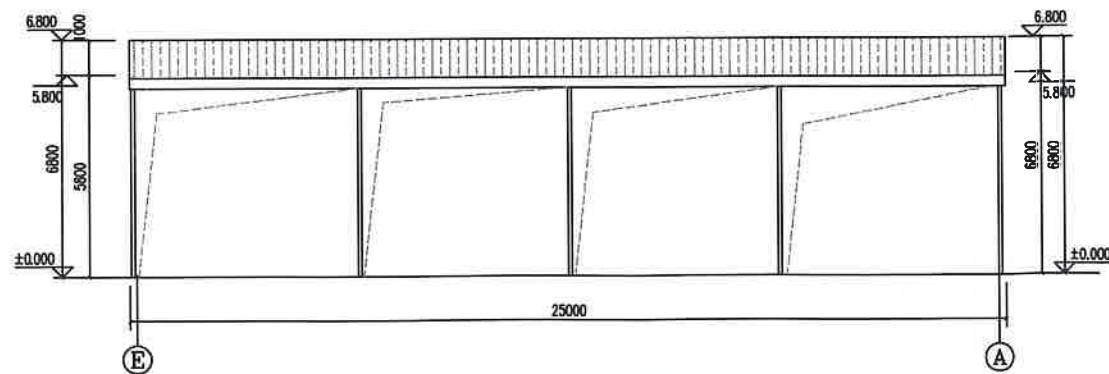

1-1 轴立面图 1:100

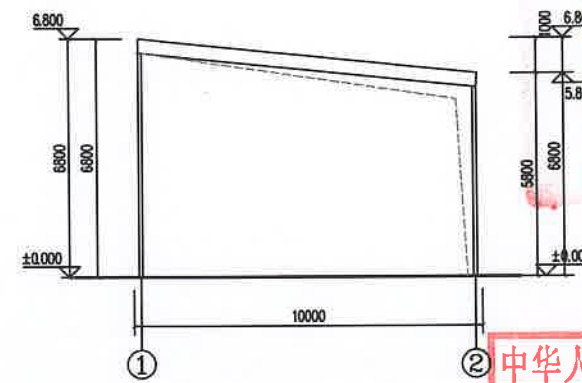

①~②轴立面图 1:100

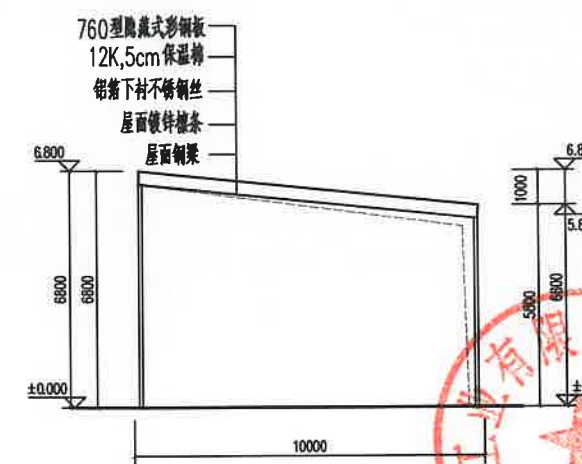

1-1 1:100

福建省工程勘察设计有限公司
设计证书编号: A135008055
设计资质等级: 甲级
范围: 建筑工程
有效期至: 2028年12月11日

中华人民共和国一级注册建筑师
姓名: 李佐亮
注册号: 3500805-007
有效期至: 2026年06月

施工图审查机构:

施工图审查合格证书号:
FJSSJZ-

全	建筑		
结	结构		
施	给排水		
电	电气		
暖	暖通		

建设单位:
厦门上中工业有限公司

工程名称:
厦门上中工业有限公司新建工程

设计编号:

图名: 遮雨棚一层平面图 ①~②轴立面图
1-1 轴立面图 ①~②轴立面图

审	定	陈伟	
工	程	负责人	李佐亮
专	业	负责人	李佐亮
审	核	李佐亮	
校	对	陈伟	
设	计	陈伟	
制	图	陈伟	
比	例	图	方案
日	期	图	02-02
文	件	名	第 版