

彩钢瓦雨棚



中述设计集团有限公司

Zhongshu Design Group Co., Ltd.

四川省建设工程设计出图专用章

中述设计集团有限公司

资质等级范围：建筑行业（建筑工程）甲级

建筑工程甲级

资质证书编号：A151023585 有效期至：2026年10月11日

项目编号

日期

中华人民共和国一级注册结构工程师

姓名：刘洪

注册号：5102358-S012

有效期：至2026年10月11日

A151023585

2025. 5



中述设计集团有限公司

Zhongshu Design Group Co., Ltd.

国家甲级工程资质证书编号: A151023585

NATIONAL ARCHITECTURAL DESIGN

LICENSE No A151023585

地址: 中国·宜宾市屏山县屏山镇
岷江大道中段9号丹山碧水
商业步行街负二层1046号

电话: 029-88866456 TEL: 18802910002



华

华

湖

里

大

道

道路红线

用地红线

长城工业园出口

长城工业园入口

四川省建设工程设计出图专用章

中述设计集团有限公司

资质等级范围: 建筑行业(建筑工程) 甲级

资质证书编号: A151023585 有效期至: 2026年10月11日

荣

光

中石化厂房

中华人民共和国一级注册结构工程师

姓名: 刘洪

注册号: 5102358-S012

有效期: 至2026年06月

建设单位:

CLIENT:

注册执业栏 REGISTERED ARCHITECT

姓名: 刘洪

注册证书号码: S005100890

注册印章号码: 5102358-S012

项目负责人 PROJECT CAPTAIN 李诗颖

审定 APPR'D 刘洪

审核 EXAM'D 林如丹

专业负责人 MAIN ENGINEER 刘洪

校对 CHK'D 刘洪

设计 DESIG'D 夏铭

职责 DUTY 姓名 签署

设计签署 SIGNATURE

设计阶段 JOB STAGE 专业 DISCIPLINE

工程名称 PROJECT 彩钢瓦雨棚

子项名称 SUB ITEM

图名 TITLE

工程号 PROJECT NO.

图号 DWG. NO.

日期 DATE 2025.5

比例 SCALE

规划万山2号厂房用地

万山一号厂房(4F)

X=2712213.000
Y=459869.000


宽3M

长18.5M

X=2712194.000
Y=459866.000

电动自行车充电遮雨棚区域
遮雨棚尺寸: 长18.5m*宽3m
遮雨棚面积: 56m²
占地面积: 56m²
高度: 高点2.9m
低点2.65m

十二街区变电站

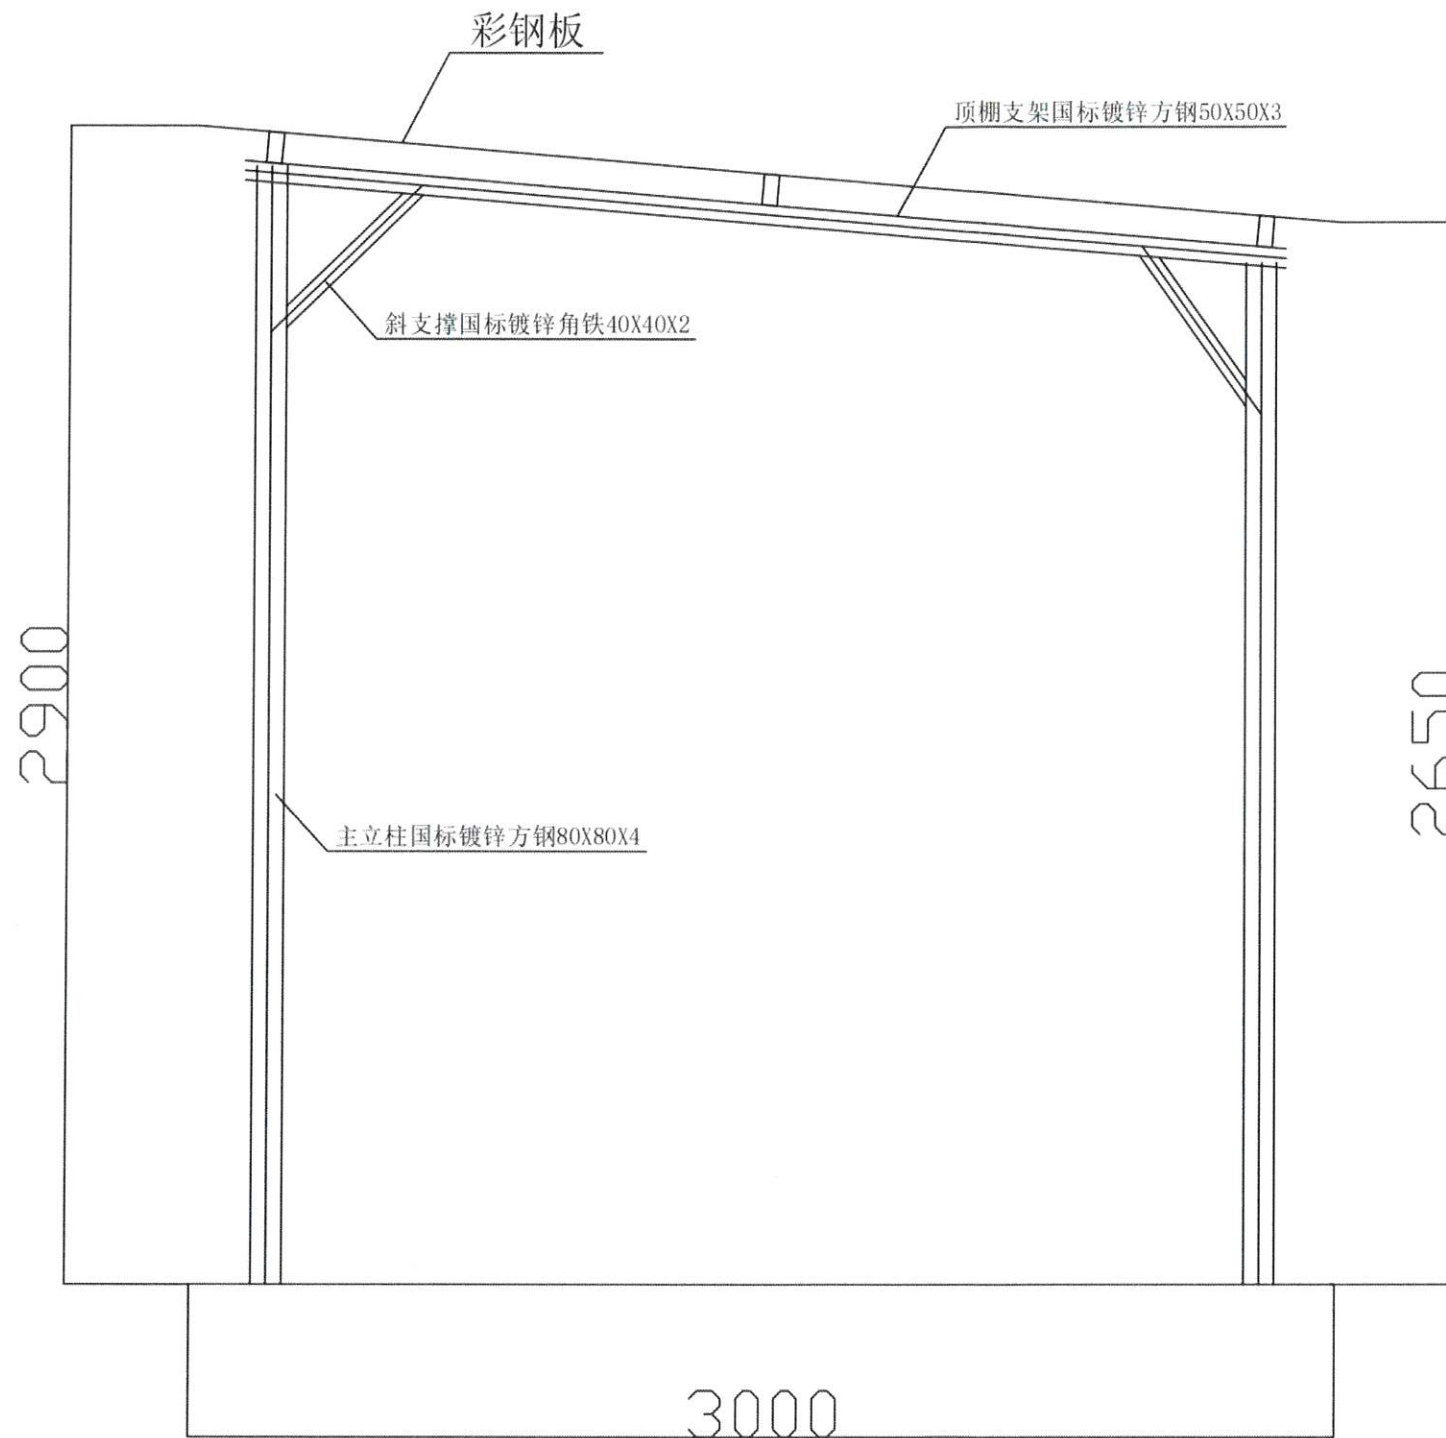

中述设计集团有限公司
Zhongshu Design Group Co., Ltd.

国家甲级工程资质证书编号:A151023585

NATIONAL ARCHITECTURAL DESIGN

LICENSE No A151023585

地址:中国·宜宾市屏山县屏山镇

岷江大道中段9号丹山碧水

商业步行街负二层1046号

电话:0831-88866456 TEL:18802910002

四川省建设工程设计图专用章

中述设计集团有限公司

资质等级范围:建筑行业(建筑工程)甲级

资质证书编号:A151023585 有效期至:2026年10月11日

中华人民共和国一级注册结构工程师

姓名: 刘洪

注册号: 5102358-S012

有效期: 至2026年06月

建设单位:
CLIENT:

注册执业栏 REGISTERED ARCHITECT

姓名: 刘洪

注册证书号: S005100890

注册印章号: 5102358-S012

项目负责人 李诗颖

审定 刘洪

审核 林如丹

专业负责人 刘洪

校对 刘洪

设计 夏铭

取费 姓名 签署

DUTY FULL NAME SIGNATURE

设计签署 SIGNATURE

设计阶段 专业

JOB STAGE DISCIPLINE

工程名称 彩钢瓦雨棚

子项名称

图名

TITLE

工程号 图号

PROJECT NO. DWG. NO.

比例 日期 2025.5

SCALE DATE