


厦门恒基工贸有限公司屋面光伏项目



艺卓鼎创工程设计有限公司
YI ZHUO DING CHUANG ENGINEERINGDESIGN Co.,LTD

贵州省建设工程设计出图专用章
艺卓鼎创工程设计有限公司
资质等级范围：建筑行业(建筑工程)甲级
资质证书编号：A252007973 有效期至：2028年7月7日


中华人民共和国一级注册建筑师
姓名：费泽浩
注册号：5200797-009
有效期：至2026年07月

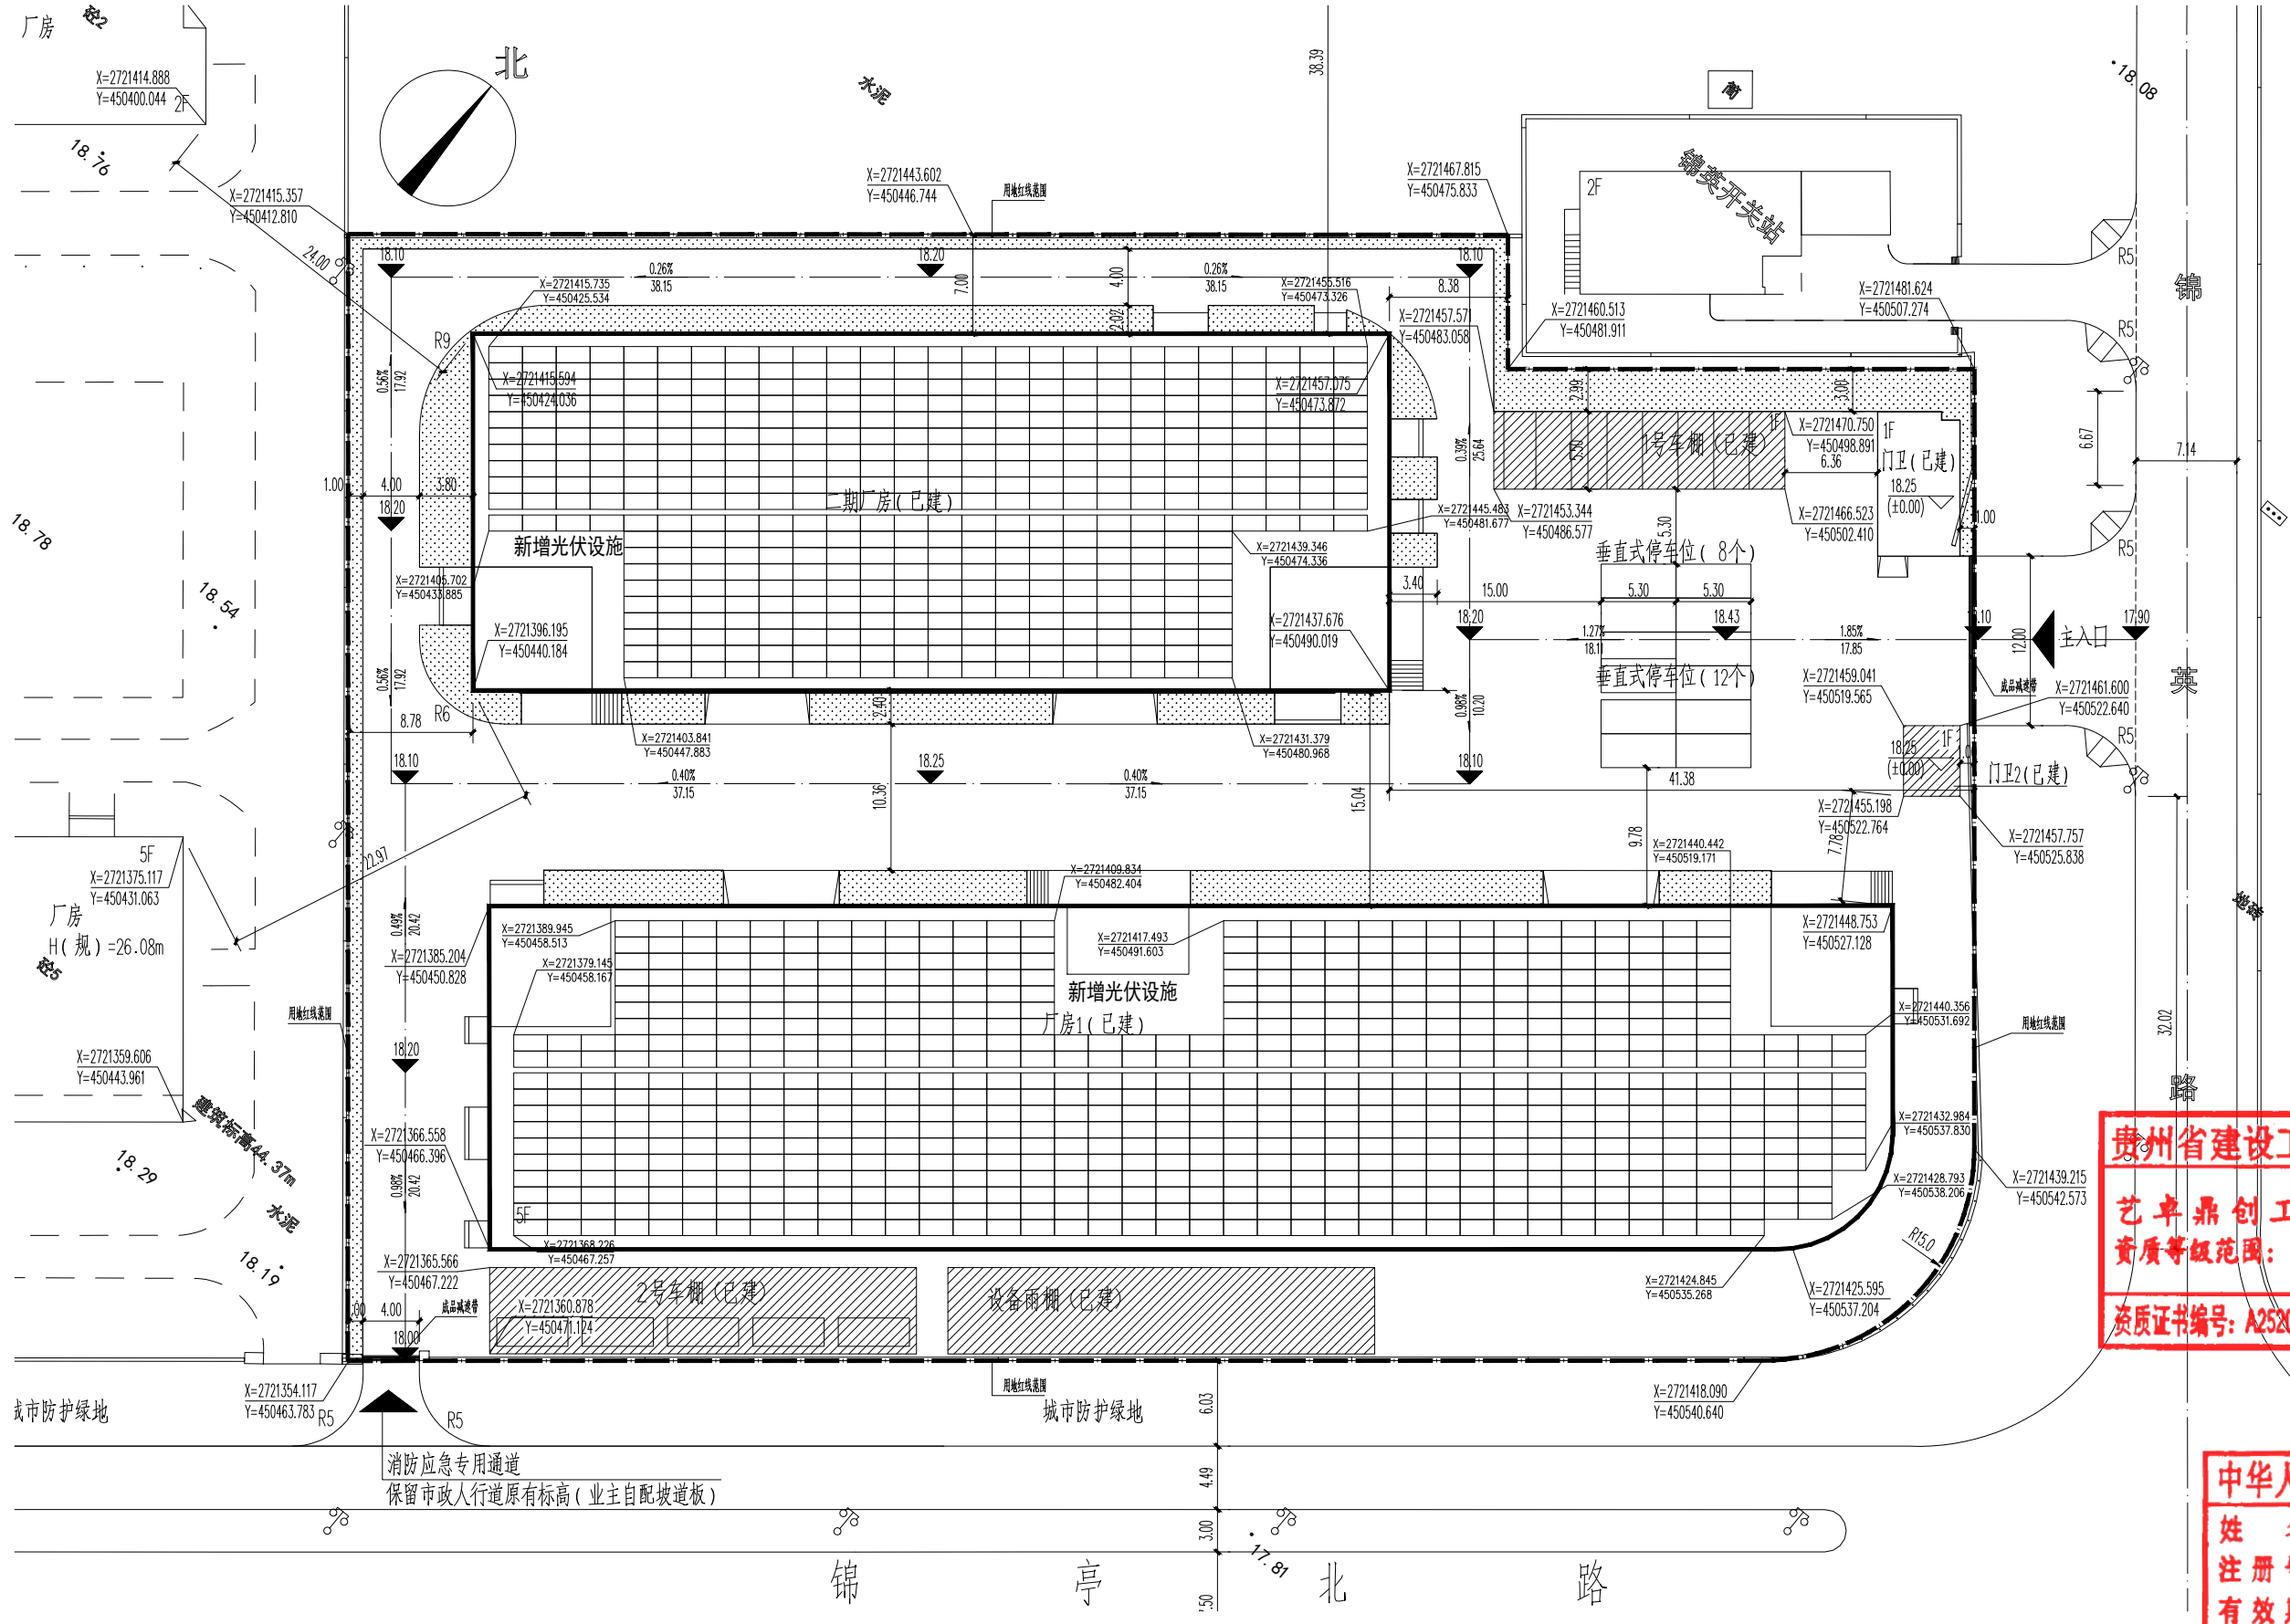

本次申请建筑物豁免一览表				
编号	建筑面积(m²)	光伏设施投影面积(m²)	光伏设施屋顶相对砼屋面的高度(m)	备注
厂房一	1883	1883	4.0	
厂房二	1258	1258	4.0	
合计	3141	3141		

总平面布置图

- 注：1、本图尺寸标注以米为单位。
2、除特别标注外，本图所示高程为绝对高程。
3、屋面增设光伏后，不作为使用空间使用，并按照相关消防技术规范增设消防设施，满足新增建筑面积防火要求。

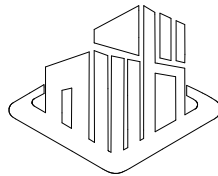

艺术卓越 鼎级创作
ARTISTIC EXCELLENCE TRIPOD CREATION

艺卓鼎创工程设计有限公司
YI ZHUO DING CHUANG ENGINEERING DESIGN Co., LTD

说明：

备注：

1. 本图未经我司设计师之批准，不得随意将任何部分翻印、改动，违者必究。
2. 勿以比例量度此图，一切应依图内数字所示为准。
3. 本图所有涉及梁、柱、挡土墙等构造结构专业设计均需具备专业资质设计单位或结构工程师复核无误后方可实施。
4. 本图以最后更正之版本作实，其它版本自动作废。
5. 本图须加盖本院出图印章，否则一律无效。

审 定	费泽浩	审核
审 核	费泽浩	审核
项目负责人	费泽浩	审核
专业负责人	费泽浩	审核
校 对	戚 军	审核
设 计	王永宏	审核
绘 图	王永宏	审核

建设单位

贵州省建设工程设计出图专用章

艺卓鼎创工程设计有限公司
资质等级范围：建筑行业(建筑工程)甲级

资质证书编号：A252007973 有效期至：2028年7月7日

图名


总平面布置图

中华人民共和国一级注册建筑师


姓名：费泽浩
注册号：5200797009
有效期：至2026年07月

公司出图专用章盖章处)


(审图专用章盖章处)

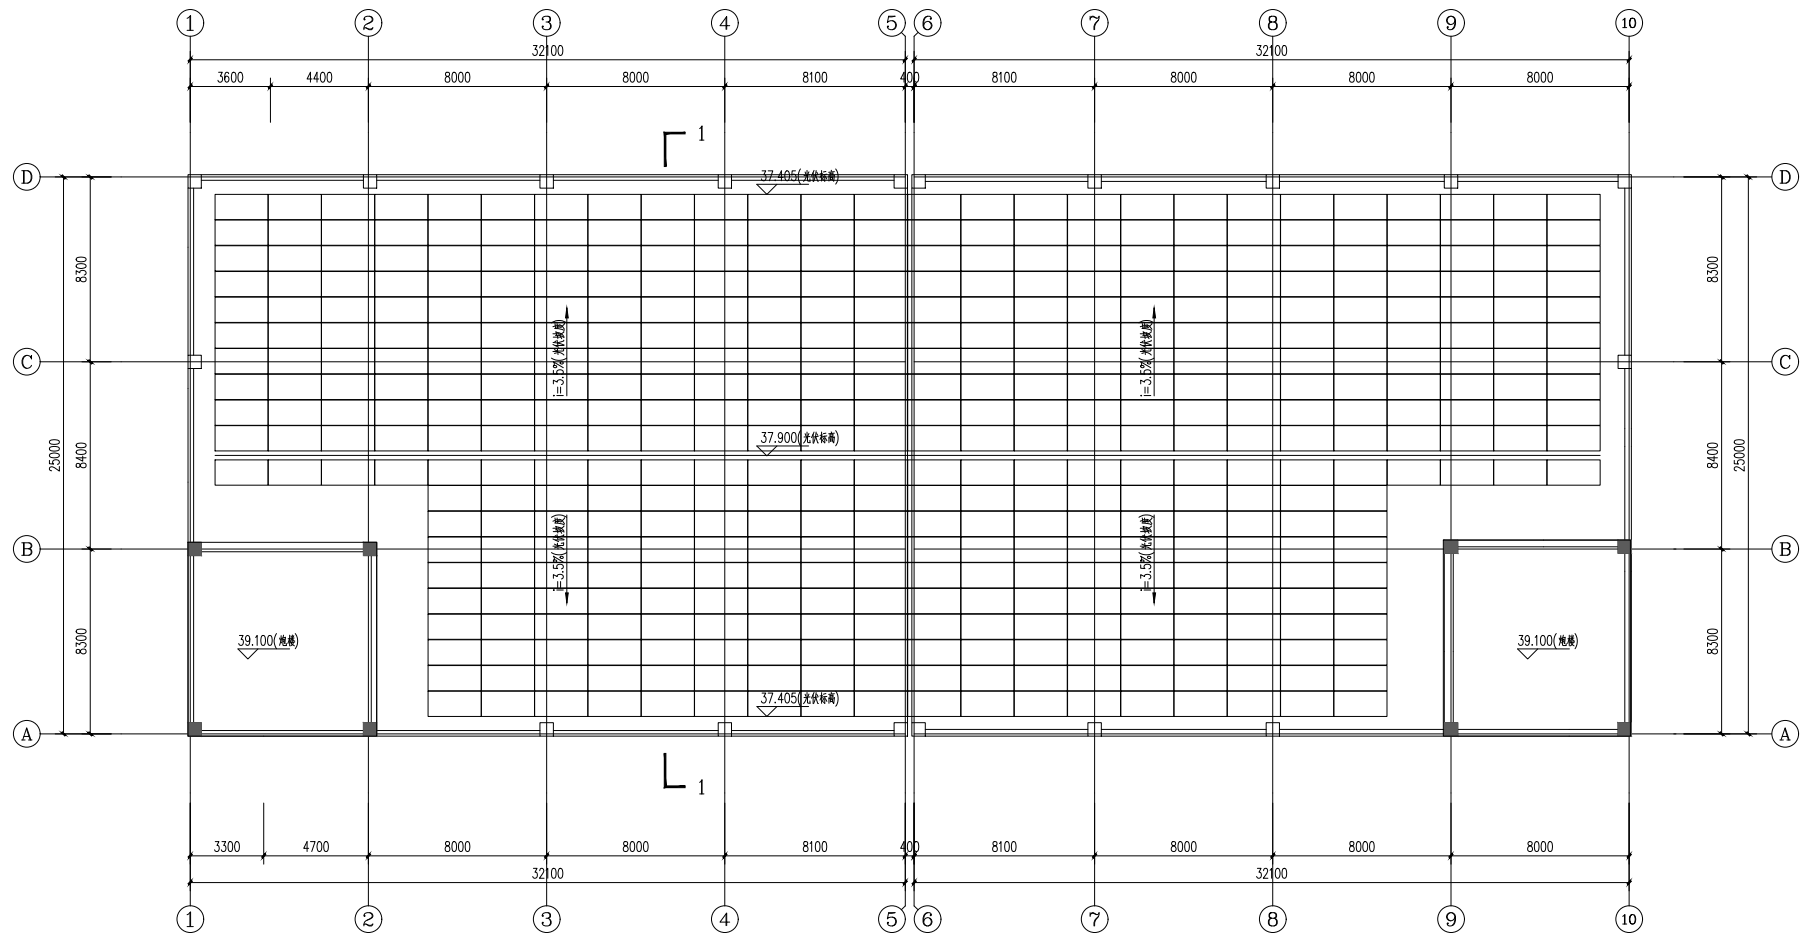

厂房二屋面增加光伏平面示意图

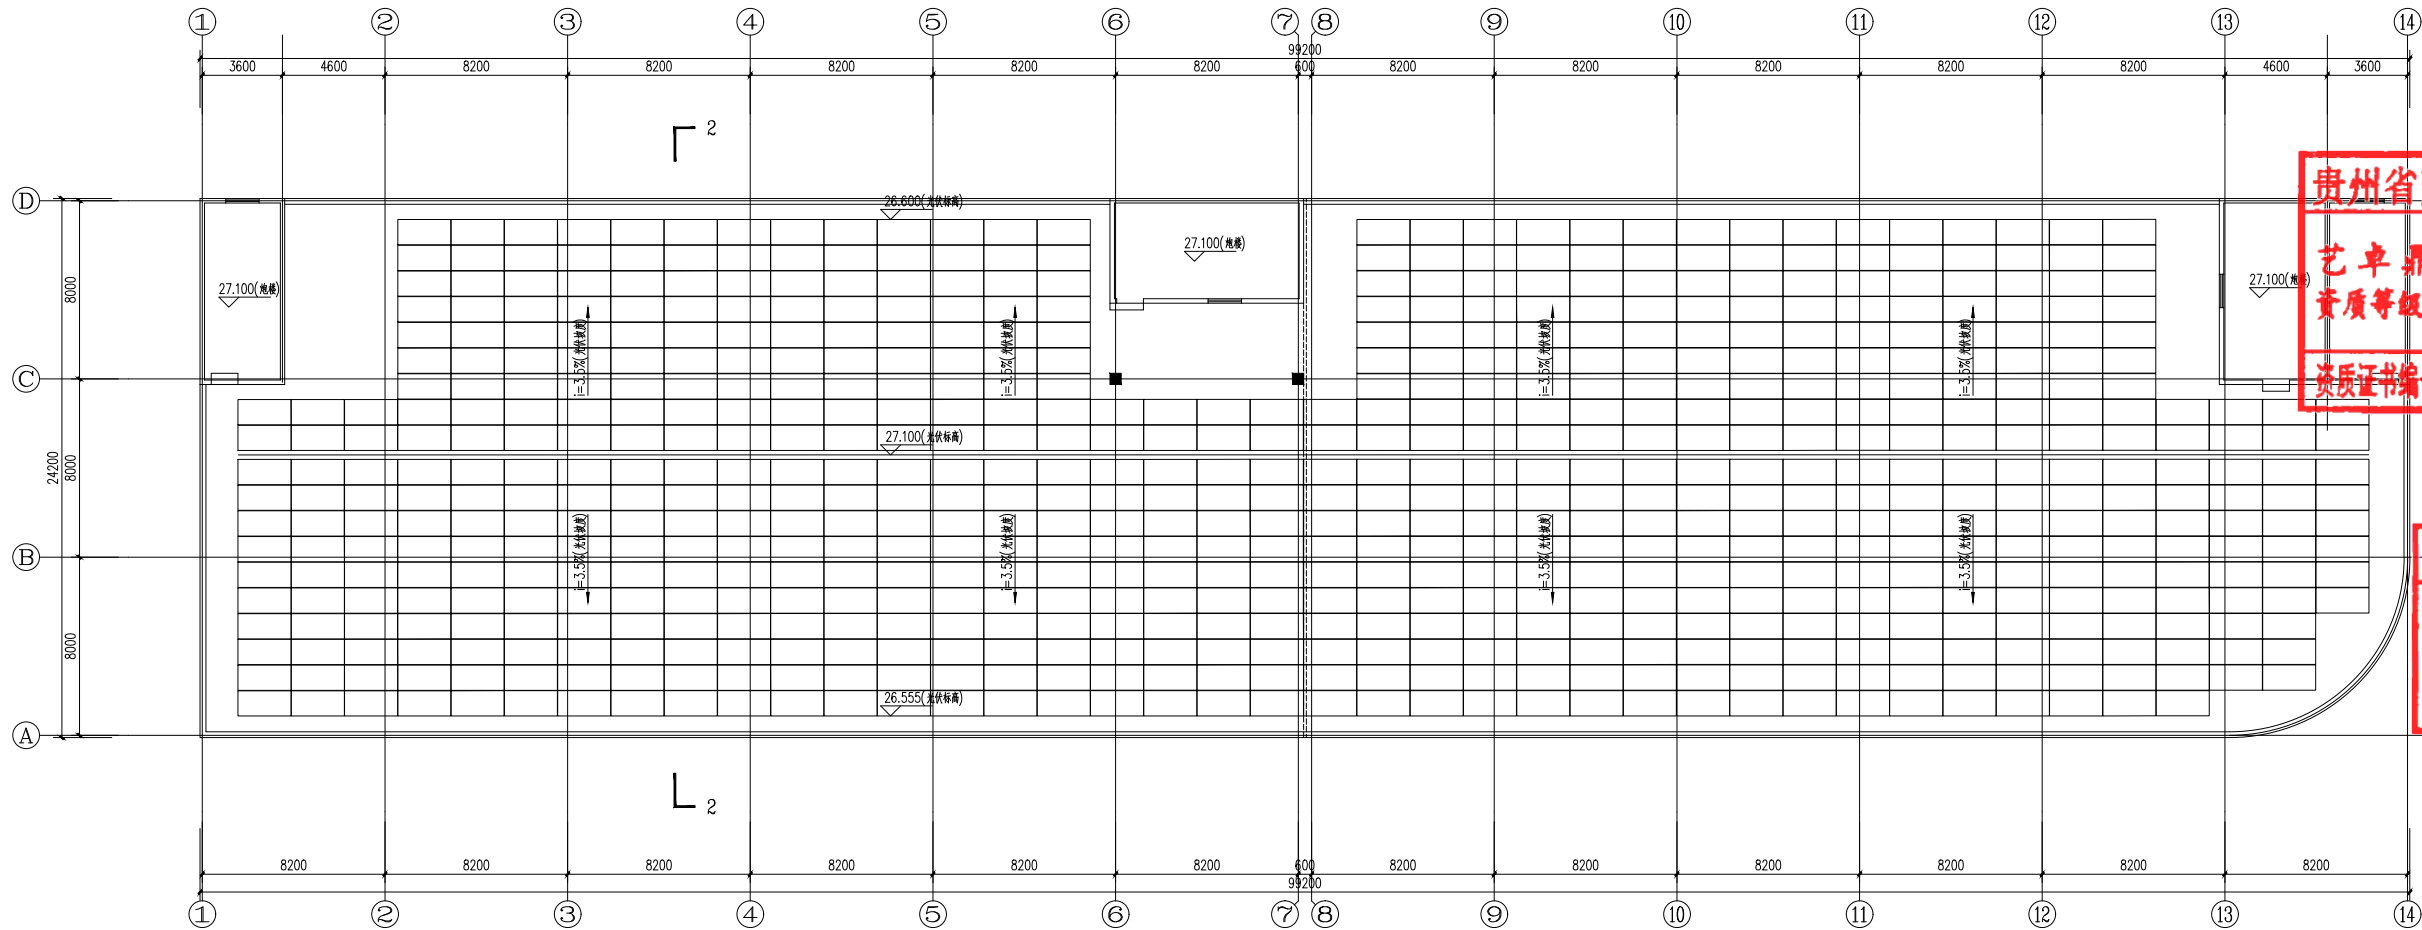

厂房一屋面增加光伏平面示意图

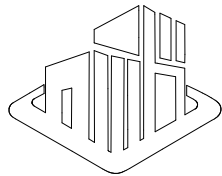

艺术卓越 鼎级创作
ARTISTIC EXCELLENCE TRIPOD CREATION

艺卓鼎创工程设计有限公司
YI ZHUO DING CHUANG ENGINEERING DESIGN CO., LTD.

说明:

备注:

1. 本图未经我司设计师之批准, 不得随意将任何部分翻印、改动, 违者必究。
2. 勿以比例量度此图, 一切应依图内数字所示为准。
3. 本图所有涉及梁、柱、挡土墙等构造结构专业设计均需具备专业资质设计单位或结构工程师复核无误后方可实施。
4. 本图以最后更正之版本作实, 其它版本自动作废。
5. 本图须加盖本院出图签章, 否则一律无效。

审 定	费泽浩	费泽浩
审 核	费泽浩	费泽浩
项目负责人	费泽浩	费泽浩
专业负责人	费泽浩	费泽浩
校 对	咸 军	咸 军
设 计	王永宏	王永宏
绘 图	王永宏	王永宏

建设单位

贵州省建设工程设计出图专用章

艺卓鼎创工程设计有限公司
资质等级范围: 建筑行业(建筑工程)甲级










资质证书编号: A252007973 有效期至: 2028年7月7日

中华人民共和国一级注册建筑师

姓 名: 费泽浩
注册号: 5200797009
有效期: 至2026年07月

公司出图专用章盖章处)

(审图专用章盖章处)

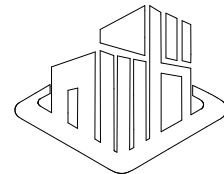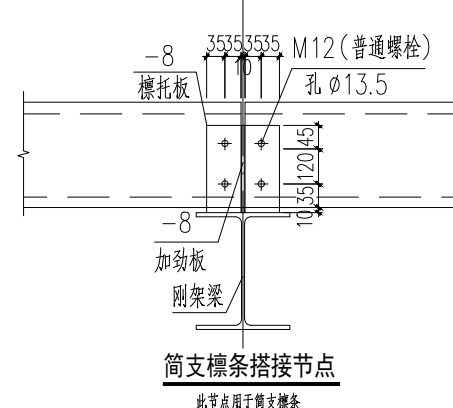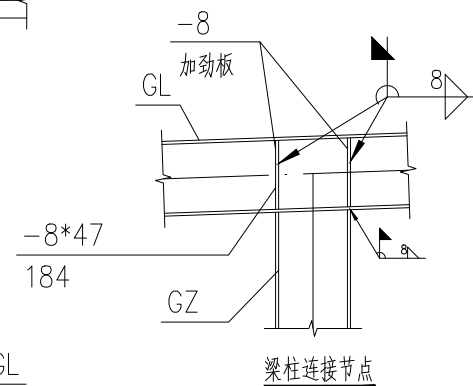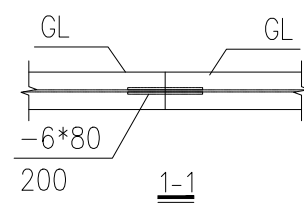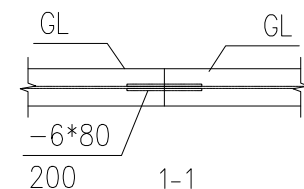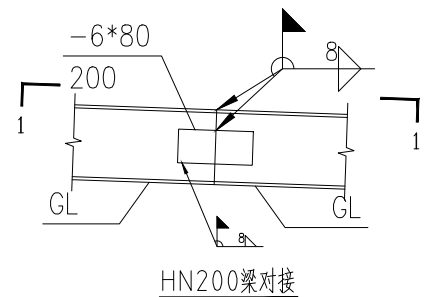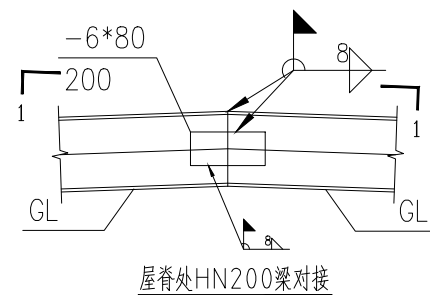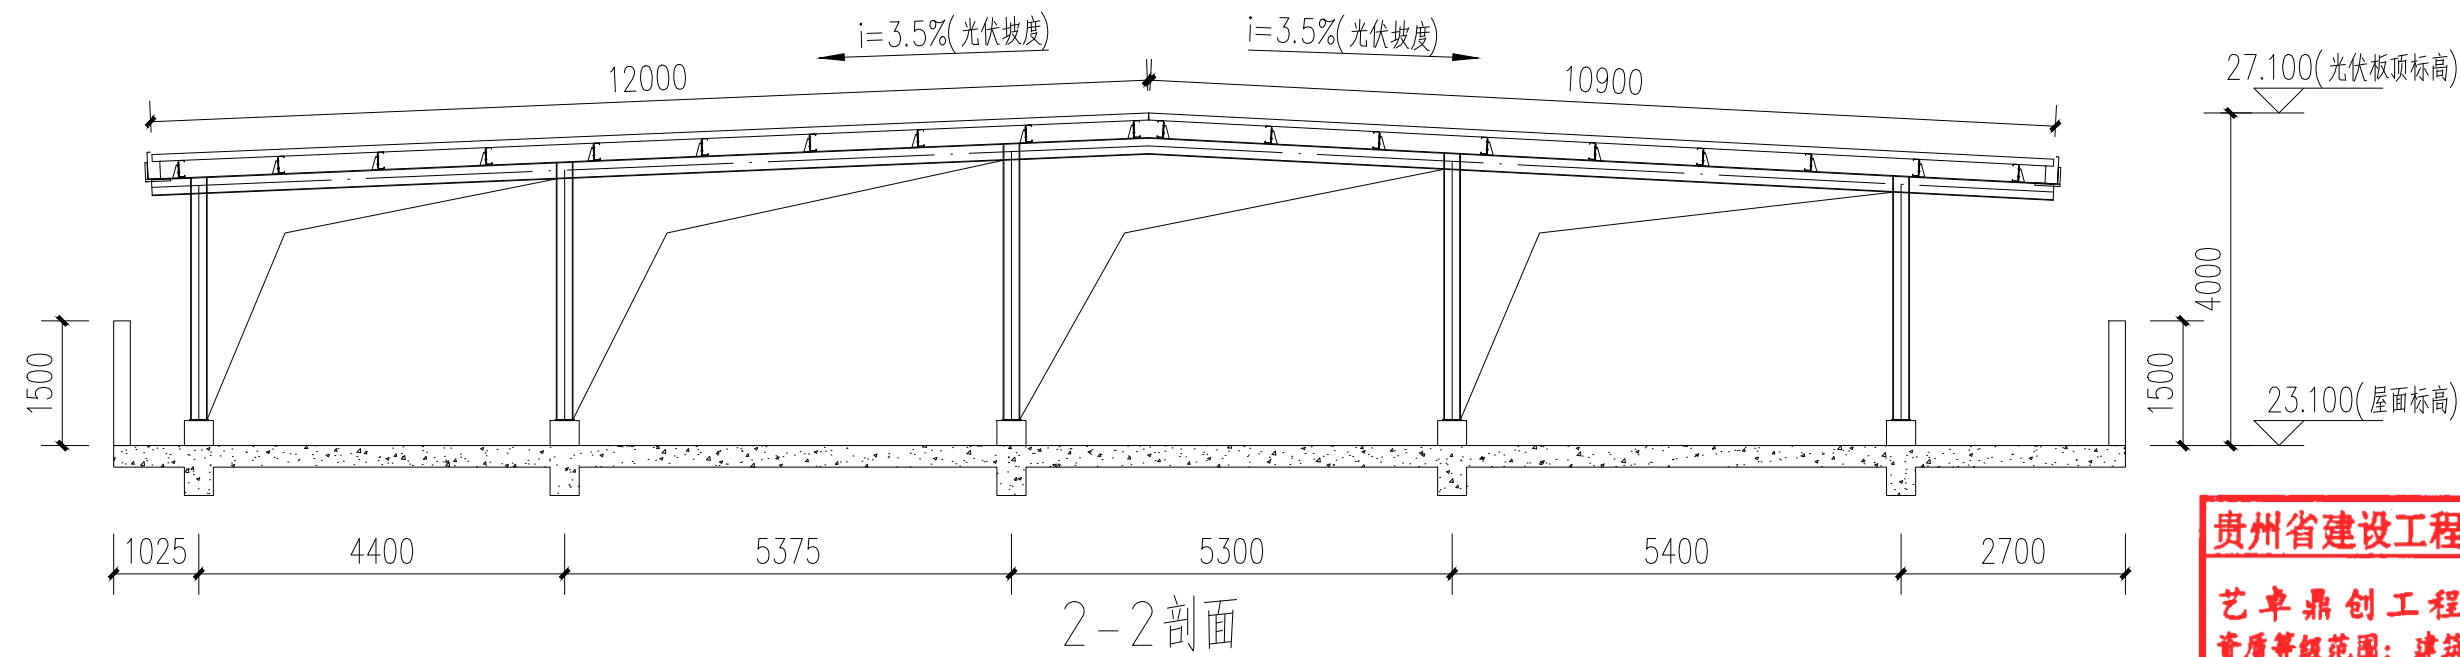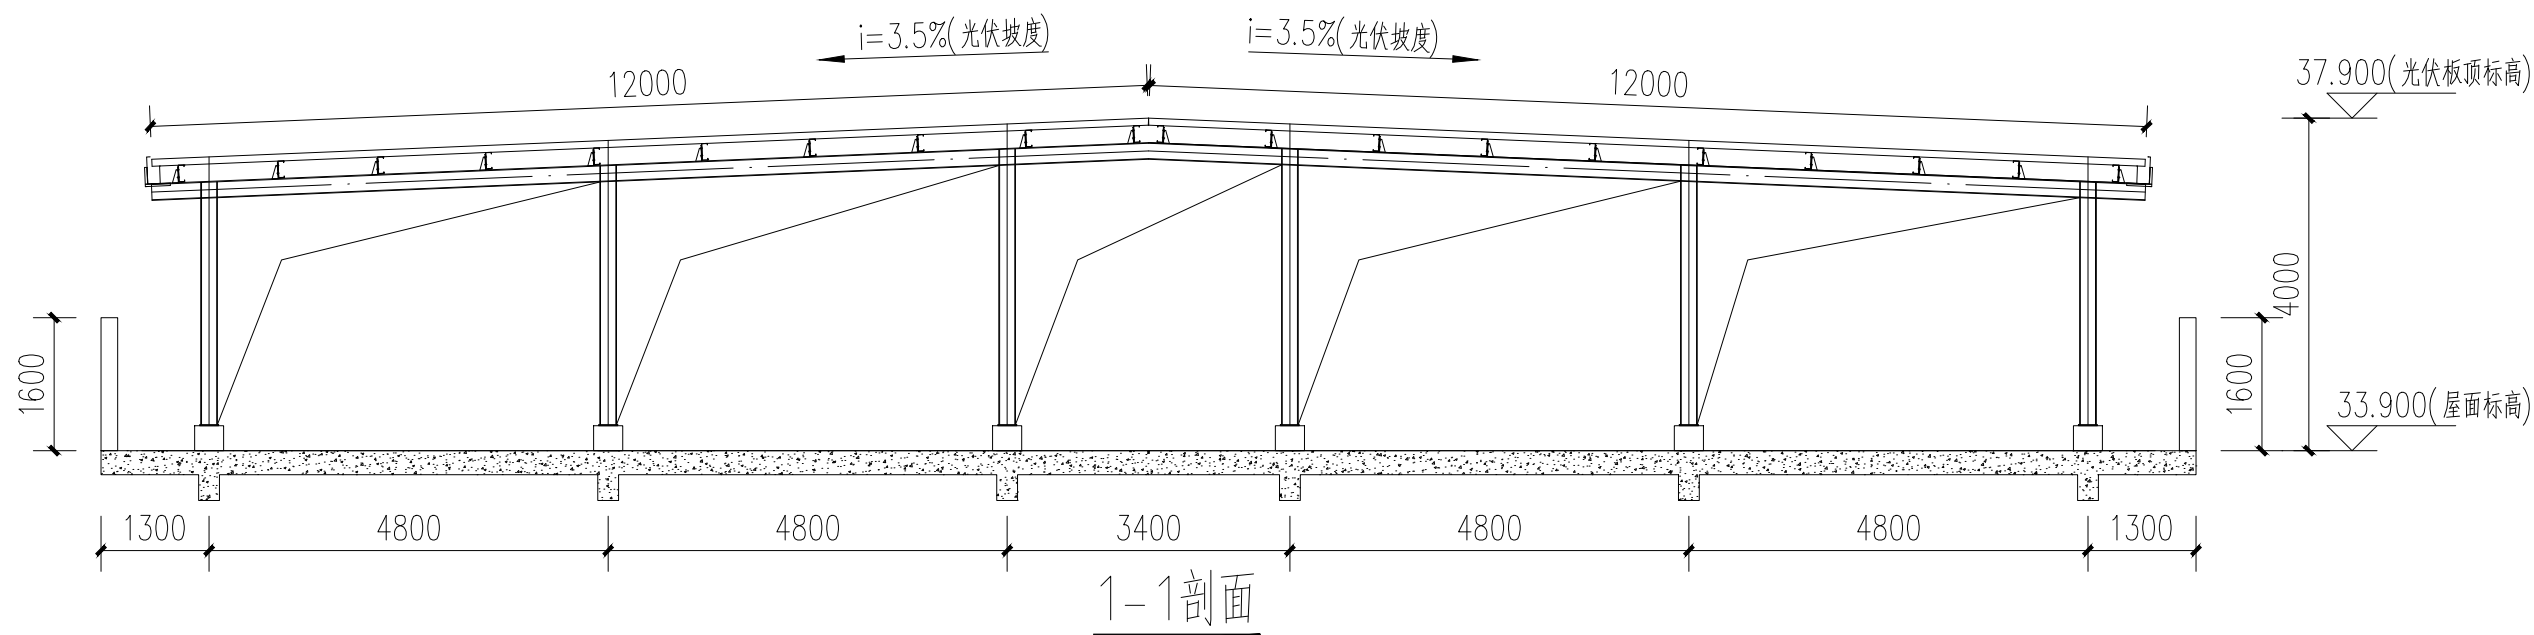

艺术卓越 鼎级创作
ARTISTIC EXCELLENCE TRIPOD CREATION

艺卓鼎创工程设计有限公司
YI ZHUO DING CHUANG ENGINEERING DESIGN CO., LTD

说明:

备注:

1. 本图未经我司设计师之批准, 不得随意将任何部分翻印、改动, 违者必究。
2. 勿以比例量度此图, 一切应依图内数字所示为准。
3. 本图所有涉及梁、柱、挡土墙等构造结构设计均需具备专业资质设计单位或结构工程师复核无误后方可实施。
4. 本图以最后更正之版本作实, 其它版本自动作废。
5. 本图须加盖本院出图印章, 否则一律无效。

审 定	费泽浩	费泽浩
审 核	费泽浩	费泽浩
项目负责人	费泽浩	费泽浩
专业负责人	费泽浩	费泽浩
校 对	咸 军	咸 军
设 计	王永宏	王永宏
绘 图	王永宏	王永宏

建设单位

贵州省建设工程设计出图专用章

艺卓鼎创工程设计有限公司

资质等级范围: 建筑行业(建筑工程)甲级

资质证书编号: A252007973 有效期至: 2028年7月7日

图名

恒基工贸屋面框架剖面示意图

中华人民共和国一级注册建筑师



姓 名: 费泽浩

注册号: 5200797009


有效期: 至2026年07月

(公司出图专用章盖章处)

(审图专用章盖章处)

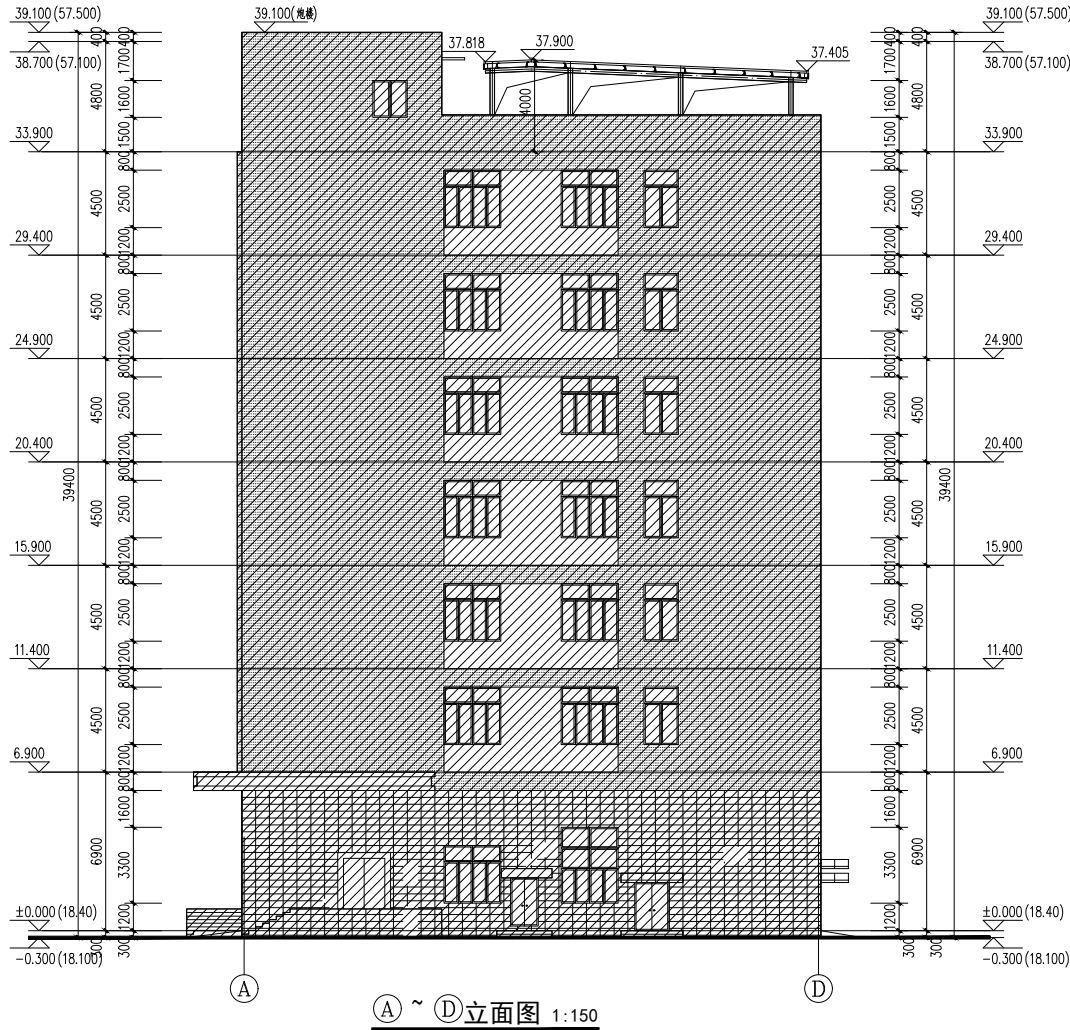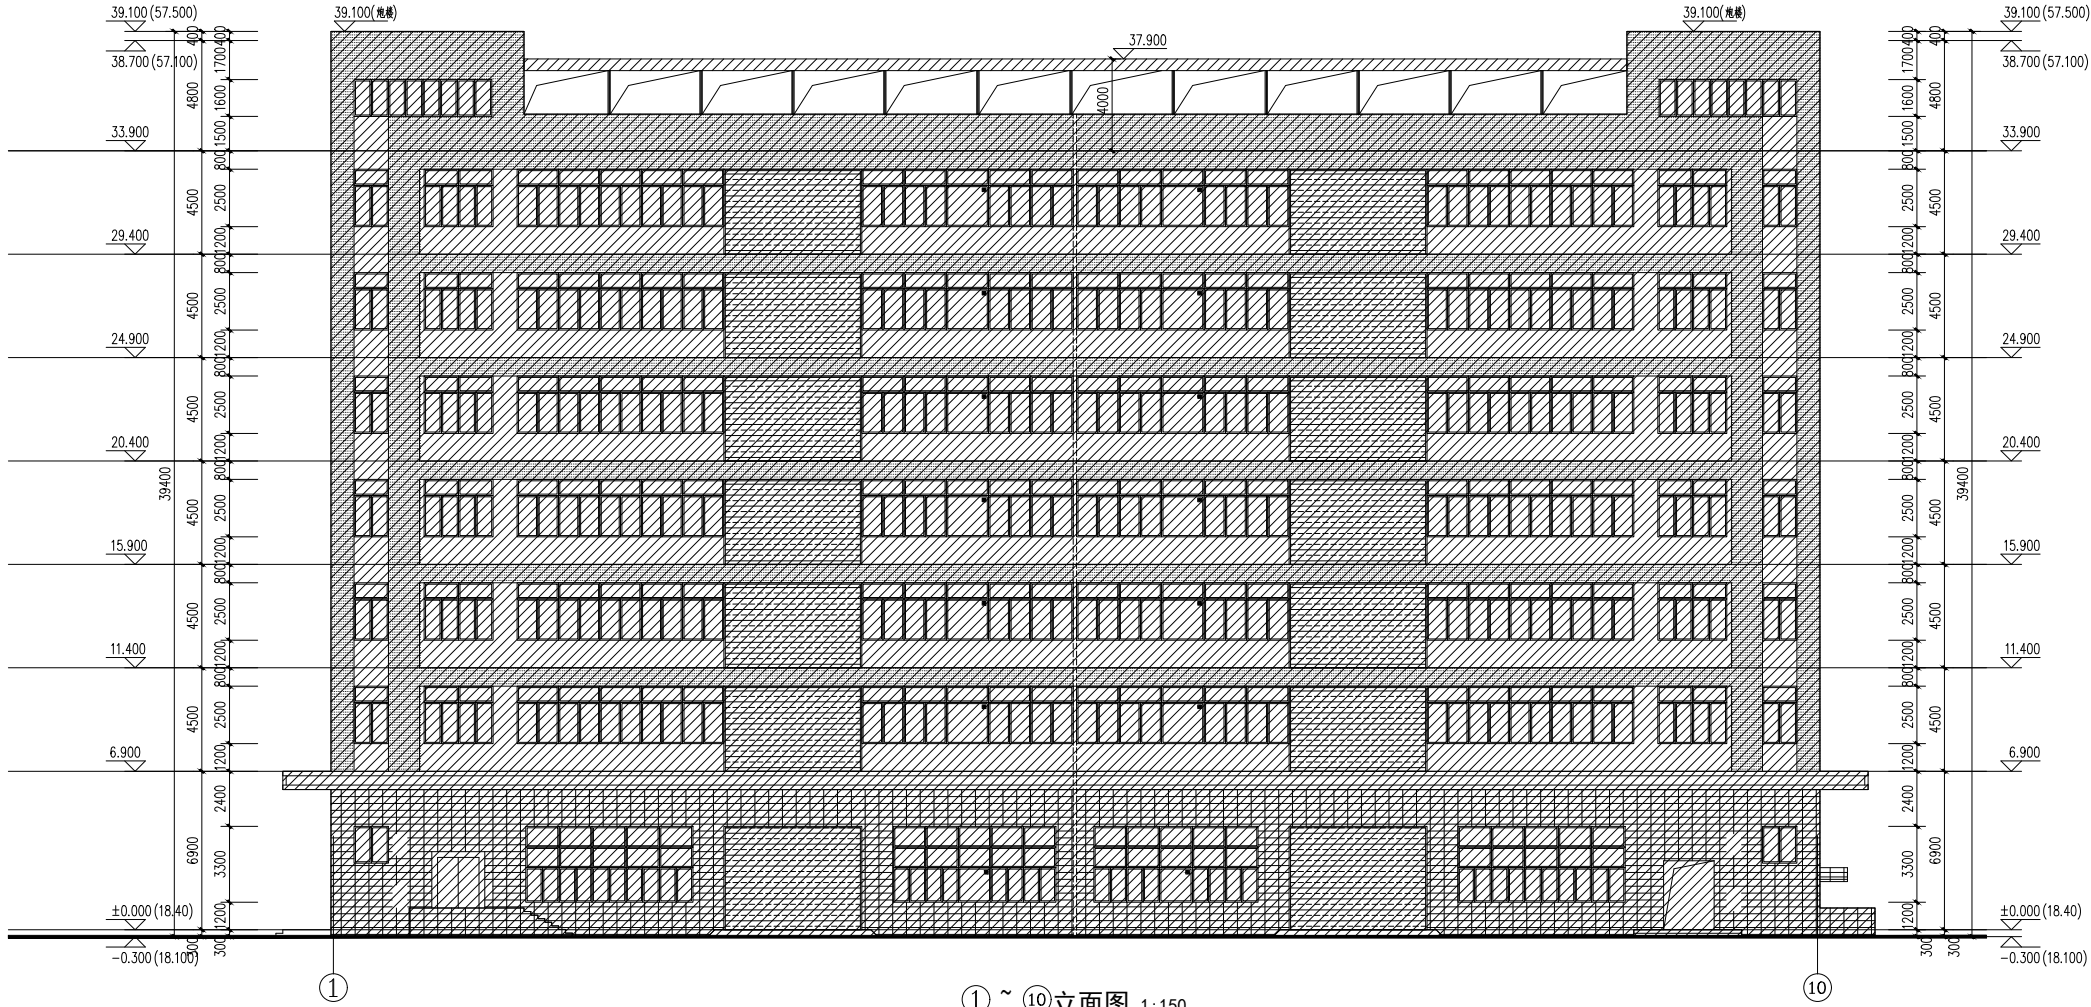

图例: 原有建筑

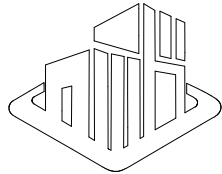

艺术卓越 鼎级创作
ARTISTIC EXCELLENCE TRIPOD CREATION

艺卓鼎创工程设计有限公司
YI ZHUO DING CHUANG ENGINEERING DESIGN Co., LTD

说明:

备注:
1. 本图未经我司设计师之批准, 不得随意将任何部分翻印、改动, 违者必究。
2. 勿以比例量度此图, 一切应依图内数字所示为准。
3. 本图所有涉及梁、柱、挡土墙等构造结构专业设计均需具备专业资质设计单位或结构工程师复核无误后方可实施。
4. 本图以最后更正之版本作实, 其它版本自动作废。
5. 本图须加盖本院出图签章, 否则一律无效。

审 定	费泽浩	费泽浩
审 核	费泽浩	费泽浩
项目负责人	费泽浩	费泽浩
专业负责人	费泽浩	费泽浩
校 对	咸 军	咸 军
设 计	王永宏	王永宏
绘 图	王永宏	王永宏

建设单位

贵州省建设工程设计出图专用章

艺卓鼎创工程设计有限公司
资质等级范围: 建筑行业(建筑工程)甲级

资质证书编号: A252007973 有效期至: 2028年7月7日

图名


恒基工贸厂房二屋面增加光伏支架示意图

中华人民共和国一级注册建筑师

姓 名: 费泽浩
注册号: 5200797009
有效期: 至2026年07月

(公司出图专用章盖章处)

(审图专用章盖章处)

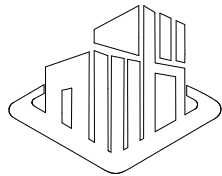

艺术卓越 鼎级创作
ARTISTIC EXCELLENCE TRIPOD CREATION

艺卓鼎创工程设计有限公司
YI ZHUO DING CHUANG ENGINEERING DESIGN Co., LTD

说明:

备注:

1. 本图未经我司设计师之批准, 不得随意将任何部分翻印、改动, 违者必究。
2. 勿以比例量度此图, 一切应依图内数字所示为准。
3. 本图所有涉及梁、柱、挡土墙等构造结构专业设计均需具备专业资质设计单位或结构工程师复核无误后方可实施。
4. 本图以最后更正之版本作实, 其它版本自动作废。
5. 本图须加盖本院出图印章, 否则一律无效。

审 定	费泽浩	费泽浩
审 核	费泽浩	费泽浩
项目负责人	费泽浩	费泽浩
专业负责人	费泽浩	费泽浩
校 对	戚 军	戚 军
设 计	王永宏	王永宏
绘 图	王永宏	王永宏

建设单位

贵州省建设工程设计出图专用章

艺卓鼎创工程设计有限公司
资质等级范围: 建筑行业(建筑工程)甲级

资质证书编号: A252007973 有效期至: 2028年7月7日

图名


恒基工贸有限公司一屋面增加光伏支架示意图

中华人民共和国一级注册建筑师

姓 名: 费泽浩
注册号: 5200797009
有效期: 至2026年07月

(公司出图专用章盖章处)

(审图专用章盖章处)

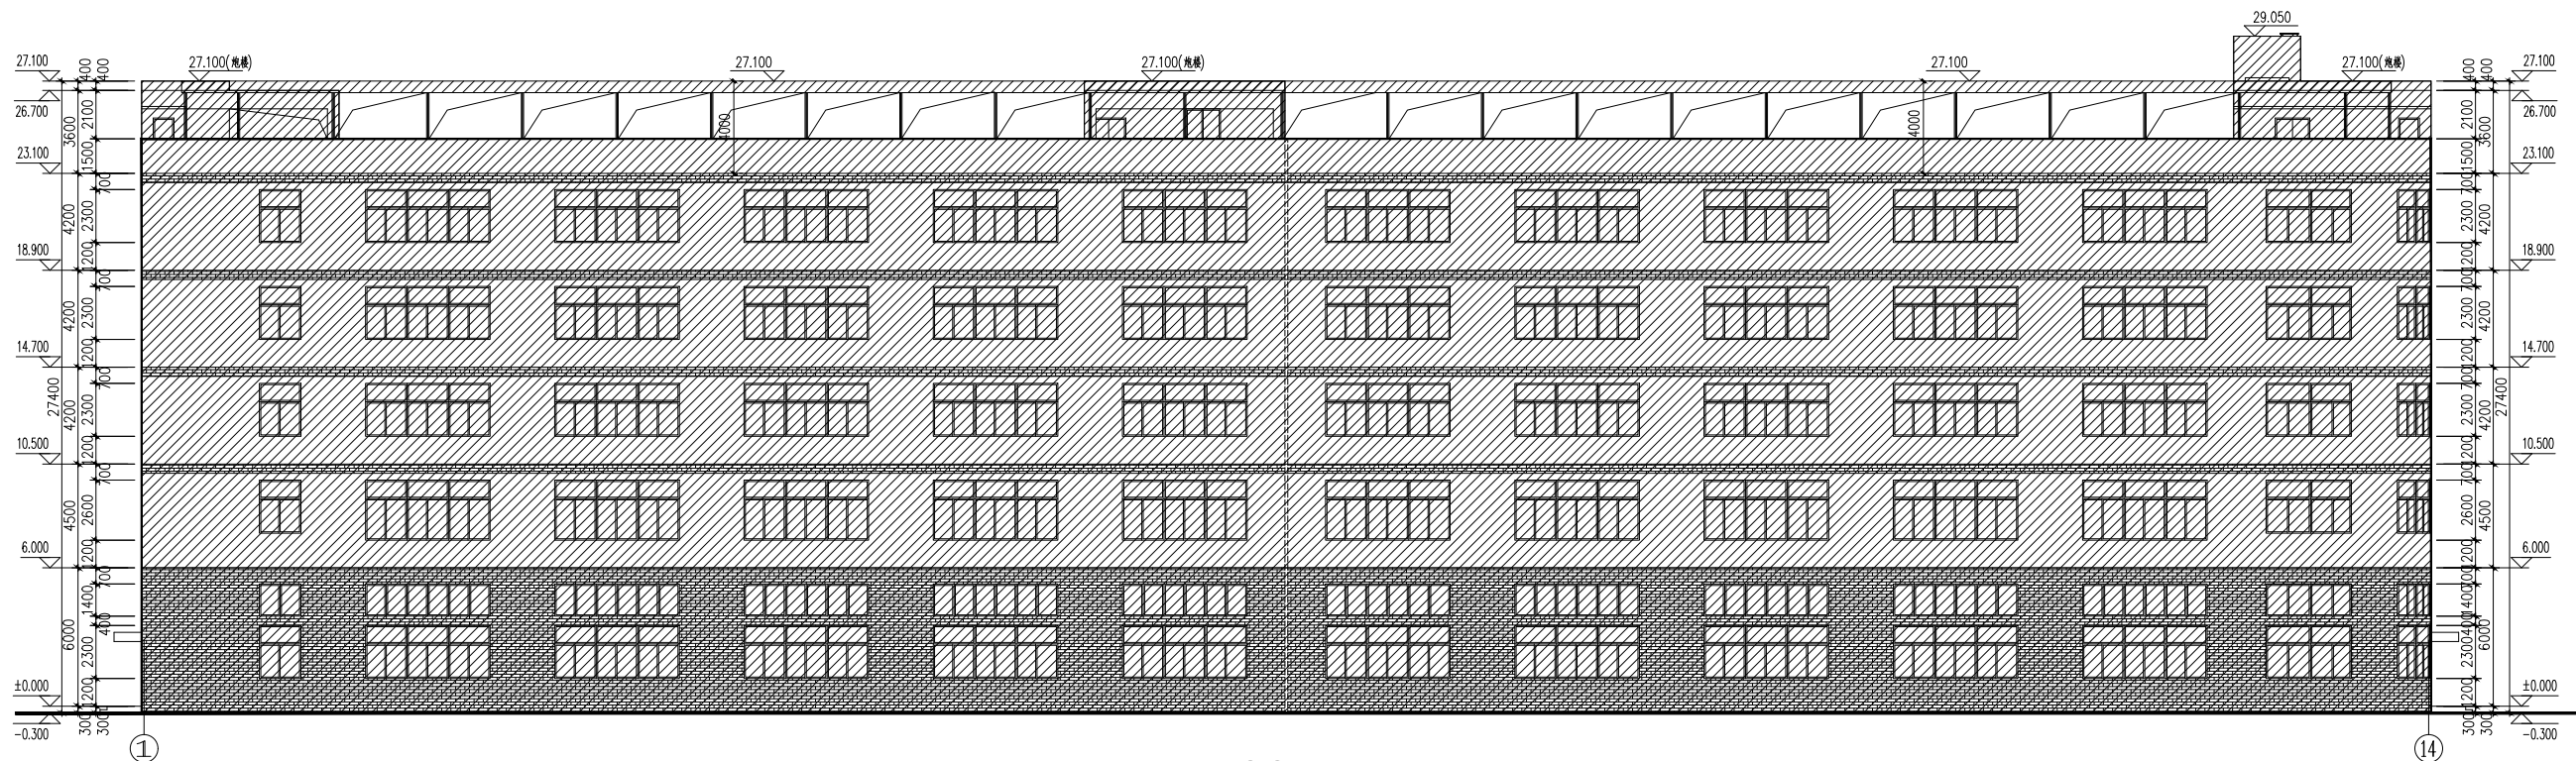

①~⑭ 立面图 1:150



①~⑭ 立面图 1:150

①~⑭ 立面图 1:150

图例: 原有建筑