

厦门通利彩印有限公司屋面光伏项目



艺卓鼎创工程设计有限公司
YI ZHUO DING CHUANG ENGINEERINGDESIGN Co.,LTD

贵州省建设工程设计出图专用章



艺卓鼎创工程设计有限公司
资质等级范围：建筑行业(建筑工程)甲级

资质证书编号：A252007973 有效期至：2028年7月7日

中华人民共和国一级注册建筑师

姓名：费泽浩
注册号：5200797-009
有效期：至2026年07月



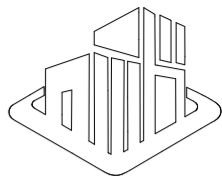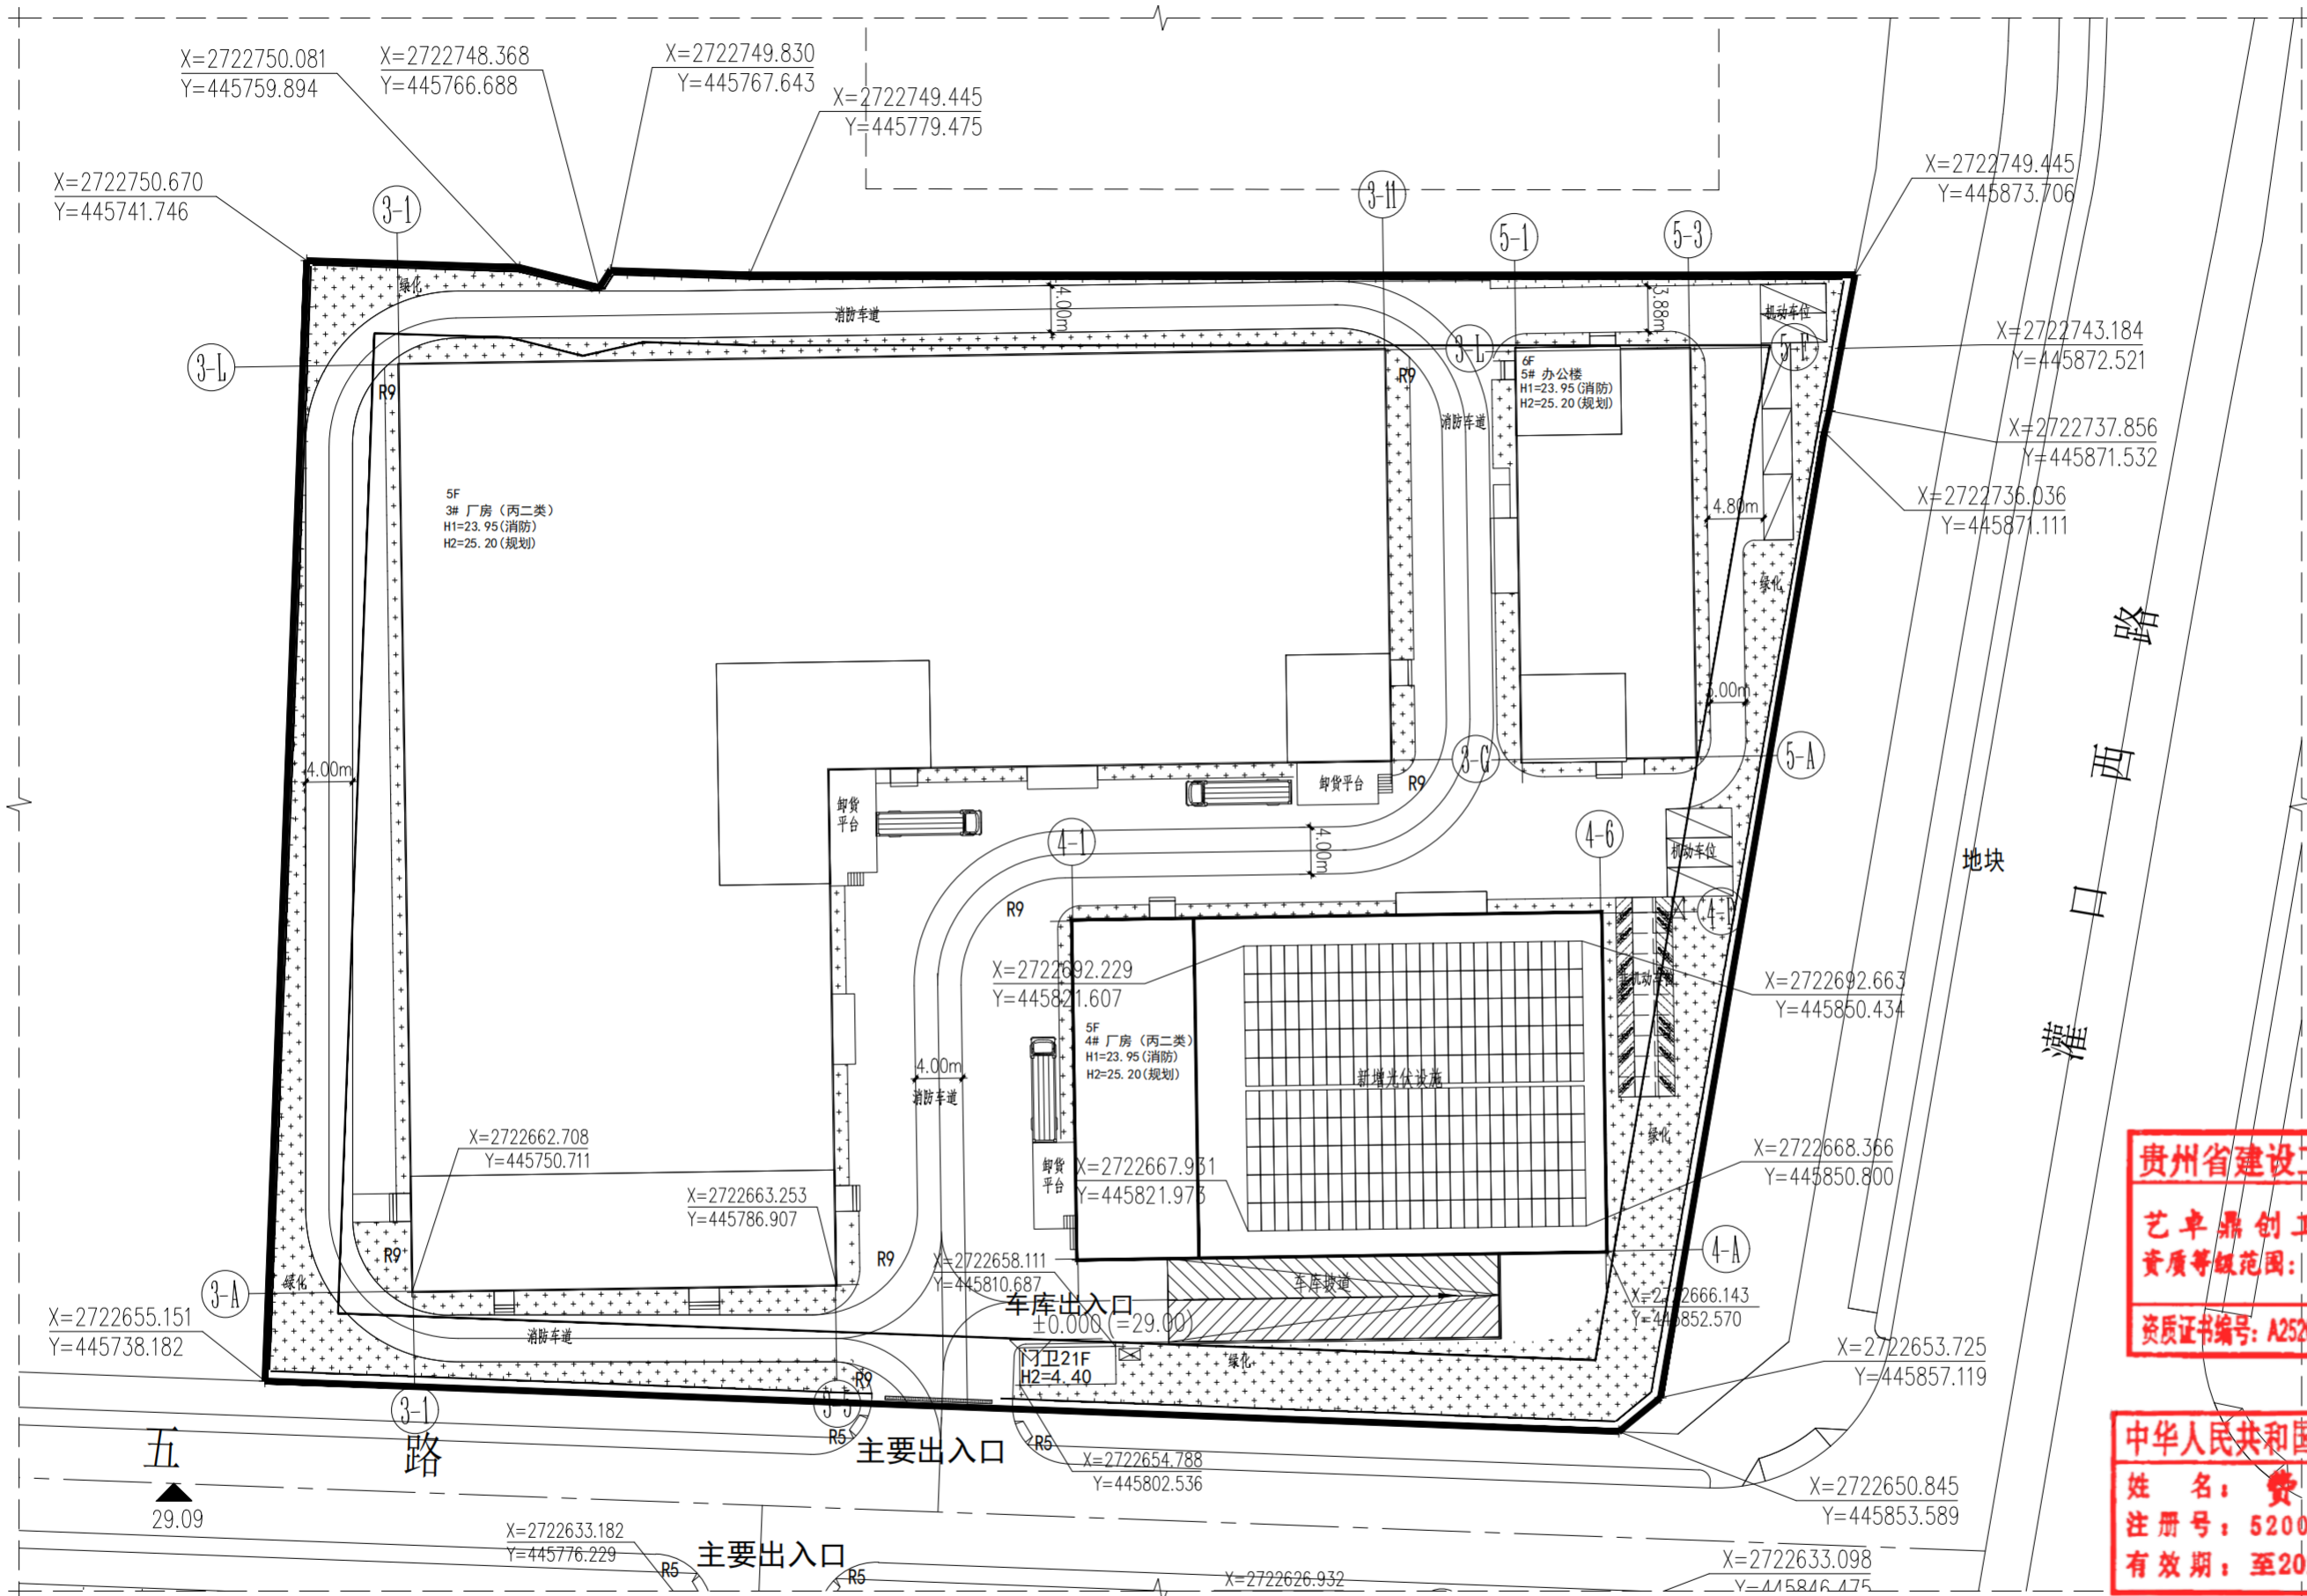

艺术卓越 鼎级创作
ARTISTIC EXCELLENCE TRIPOD CREATION

艺卓鼎创工程设计有限公司
YI ZHUO DING CHUANG ENGINEERING DESIGN CO., LTD.

说明:

备注:

1. 本图未经我司设计师之批准, 不得随意将任何部分翻印、改动, 违者必究。
2. 勿以比例量度此图, 一切应依图内数字所示为准。
3. 本图所有涉及梁、柱、挡土墙等构造结构专业设计均需具备专业资质设计单位或结构工程师复核无误后方可实施。
4. 本图以最后更正之版本作实, 其它版本自动作废。
5. 本图须加盖本院出图印章, 否则一律无效。

审 定	费泽浩	审核
审 核	费泽浩	审核
项目负责人	费泽浩	审核
专业负责人	费泽浩	审核
校 对	戚 军	审核
设 计	王永宏	审核
绘 图	王永宏	审核

建设单位
厦门通利彩印有限公司

贵州省建设工程设计出图专用章

艺卓鼎创工程设计有限公司
资质等级范围: 建筑行业(建筑工程)甲级

资质证书编号: A252007973 有效期至: 2028年11月31日

中华人民共和国一级注册建筑师

姓名: 费泽浩
注册号: 5200797-009
有效期: 至2026年07月


项目编号
专业名称
执业年限
执业范围
执业单位
执业证书编号
执业证书有效期
执业证书备注

(审图专用章盖章处)


本次申请建筑物豁免一览表				
编号	建筑面积 (m²)	光伏设施投影面积 (m²)	光伏设施屋顶相对屋面高度 (m)	备注
1	700	700	3.60	

总平面布置图

- 注: 1、除特别标注外, 本图所示高程为绝对高程。
2、屋面增设光伏后, 不作为使用空间使用, 并按照相关消防技术规定增设消防设施, 满足新增建筑面积防火要求。

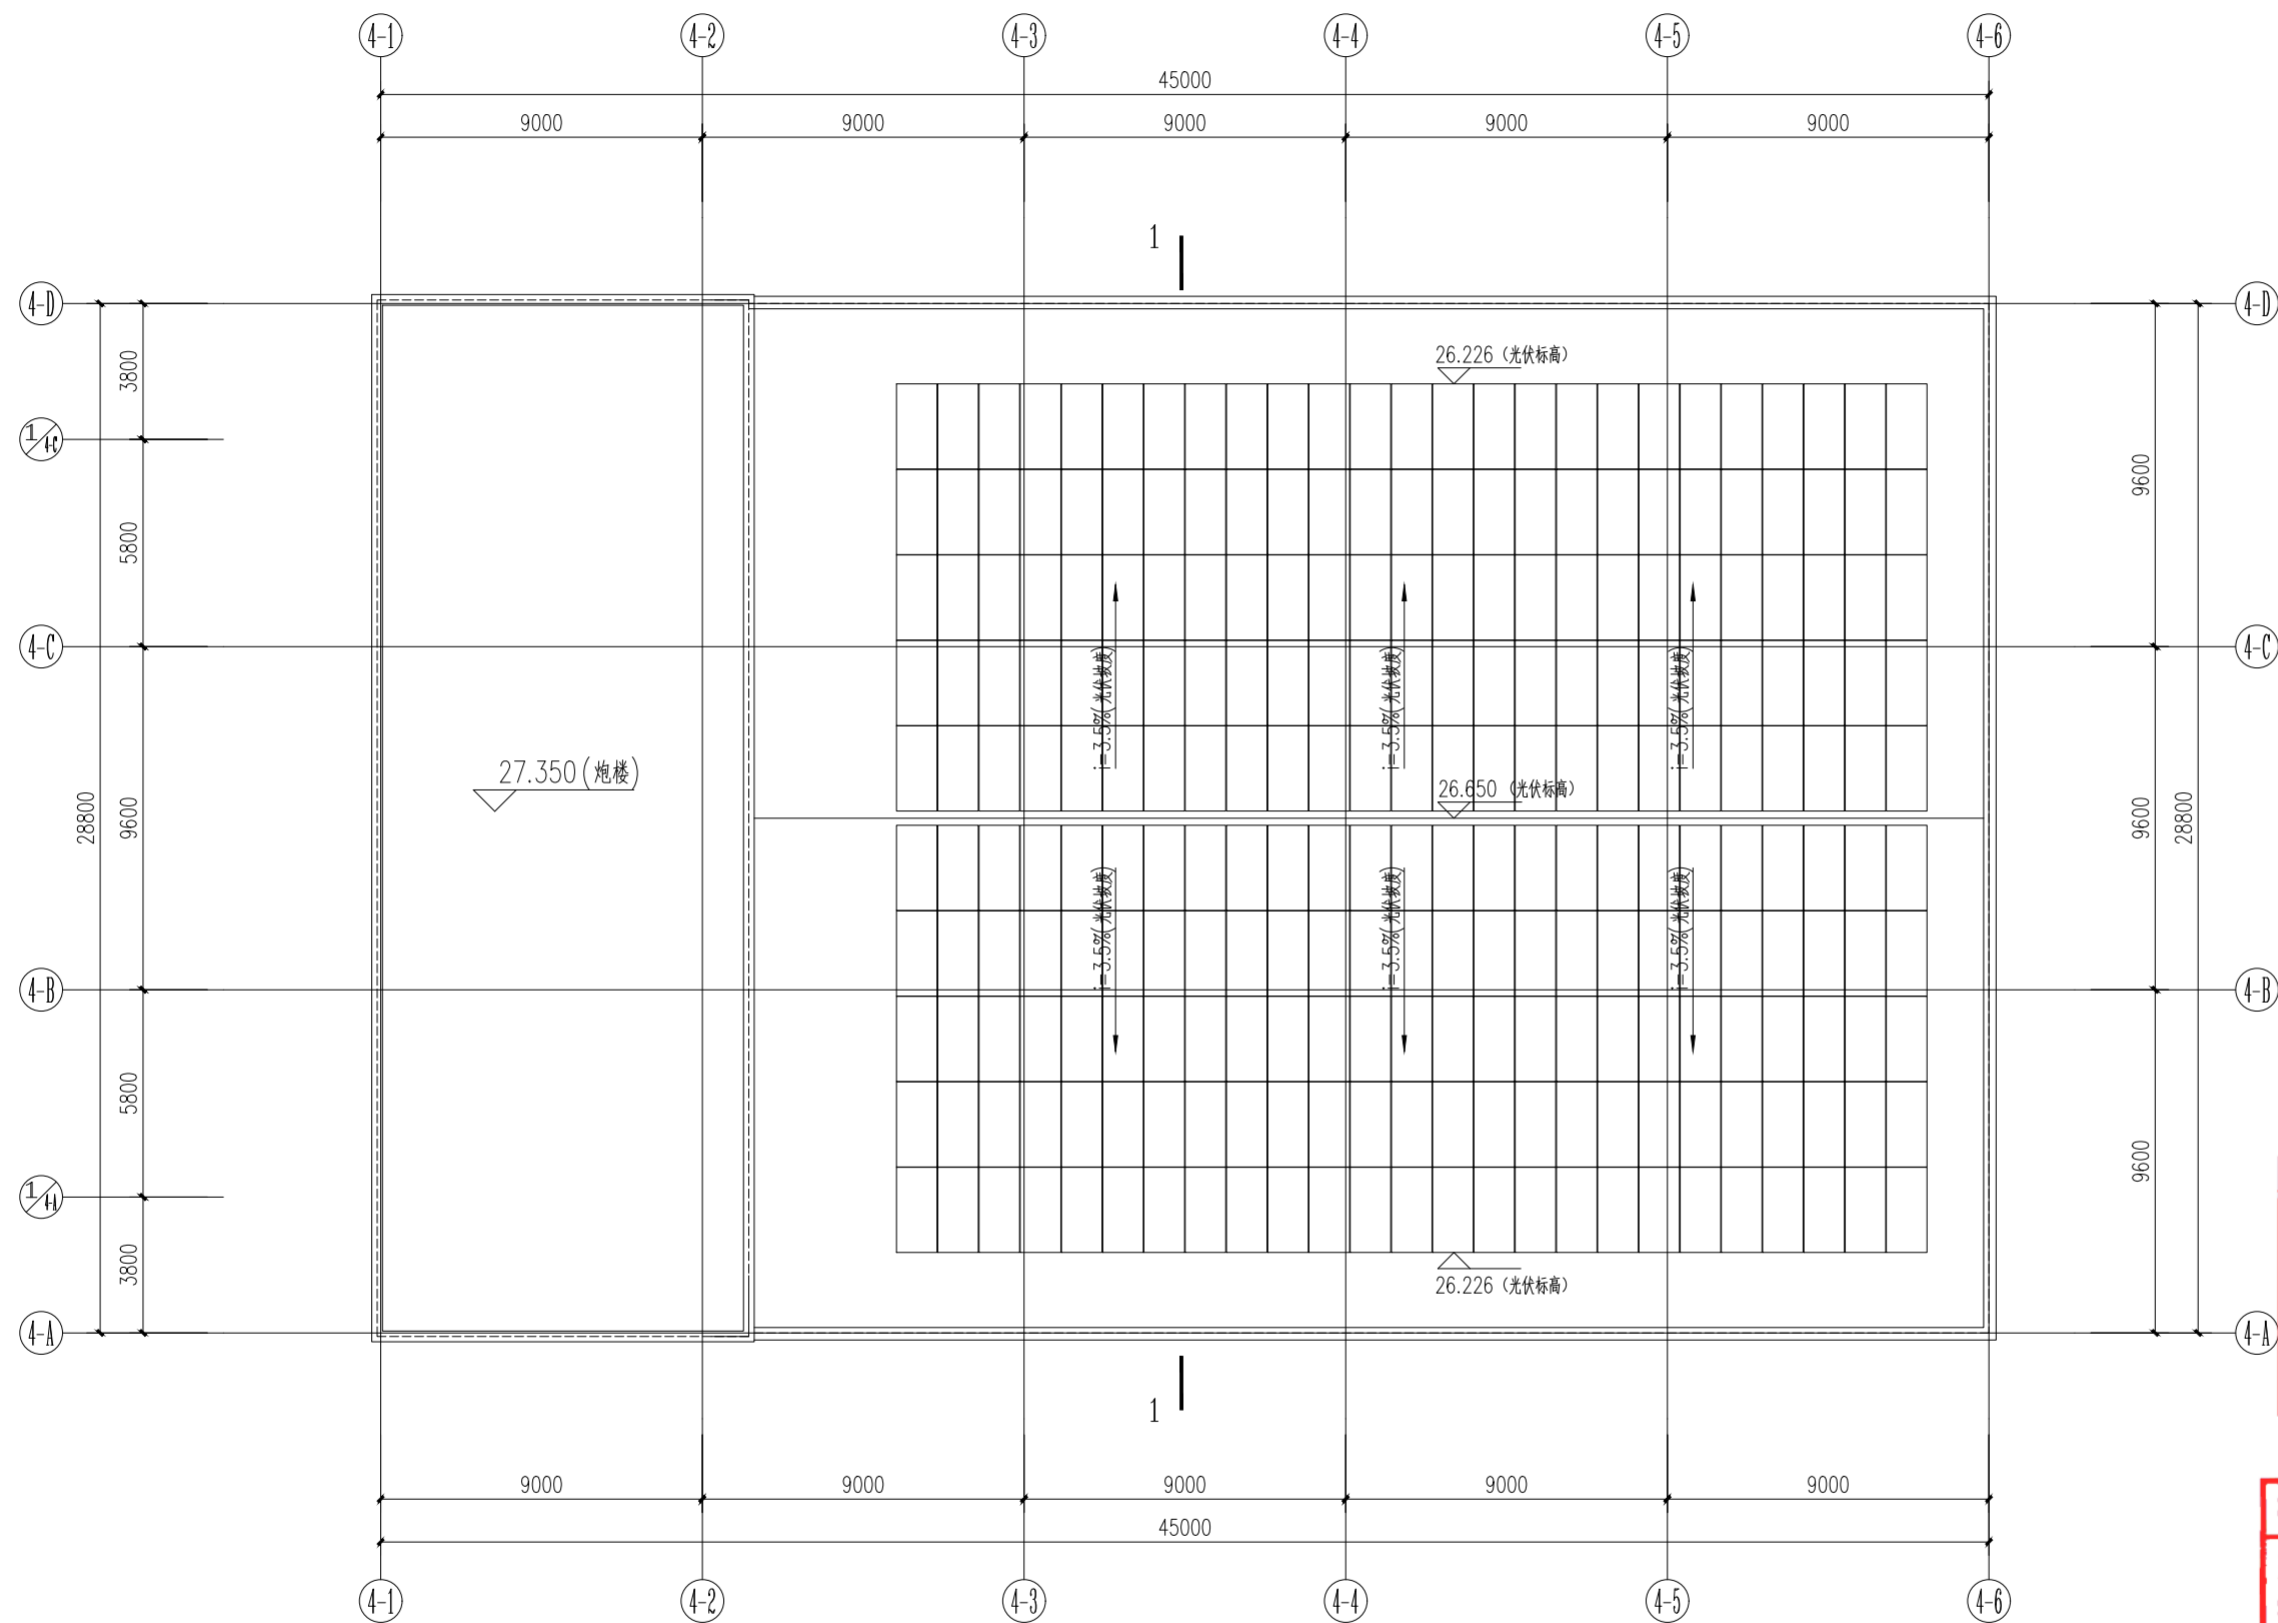

屋面增加光伏平面示意图

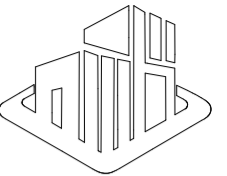

艺术卓越 鼎级创作
ARTISTIC EXCELLENCE TRIPOD CREATION

艺卓鼎创工程设计有限公司
YI ZHUO DING CHUANG ENGINEERING DESIGN Co., LTD

说明:

备注:

1. 本图未经我司设计师之批准, 不得随意将任何部分翻印、改动, 违者必究。
2. 勿以比例量度此图, 一切应依图内数字所示为准。
3. 本图所有涉及梁、柱、挡土墙等构造结构专业设计均需具备专业资质设计单位或结构工程师复核无误后方可实施。
4. 本图以最后更正之版本作实, 其它版本自动作废。
5. 本图须加盖本院出图签章, 否则一律无效。

审 定	费泽浩	
审 核	费泽浩	
项目负责人	费泽浩	
专业负责人	费泽浩	
校 对	戚 军	
设 计	王永宏	
绘 图	王永宏	

建设单位

厦门通利彩印有限公司

工程名称

贵州省建设工程设计出图专用章

厦门通利彩印有限公司屋面光伏项目

艺卓鼎创工程设计有限公司
资质等级范围：建筑行业(建筑工程)甲级

资质证书编号: A252007973 有效期至: 2028年7月7日











中华人民共和国一级注册建筑师

姓名：费泽浩

注册号：5200797-009

有效期：至2026年07月

(审图专用章盖章处)

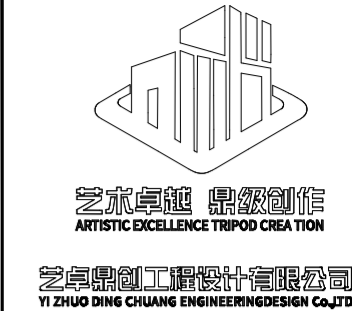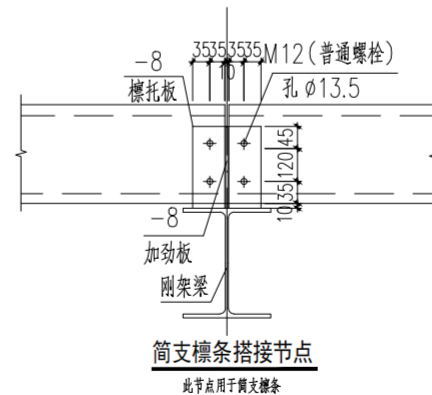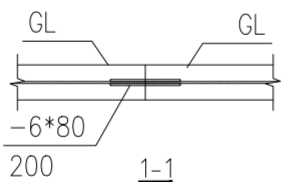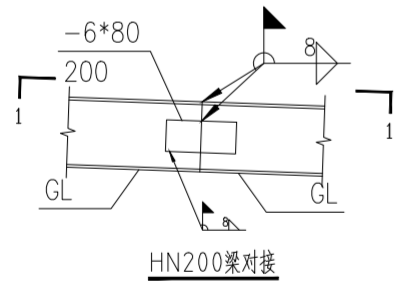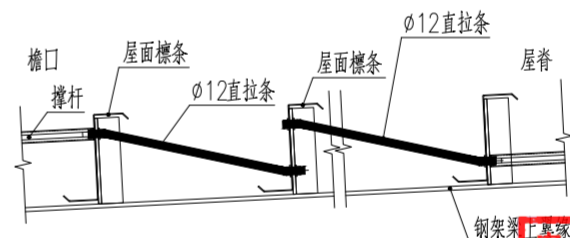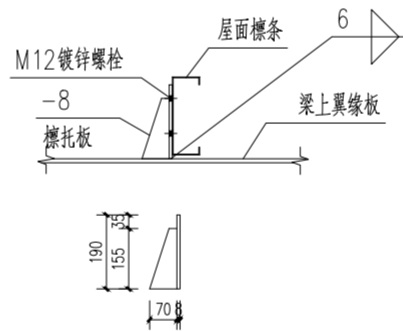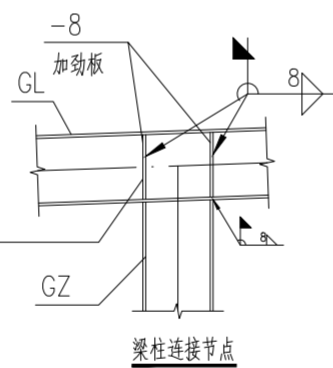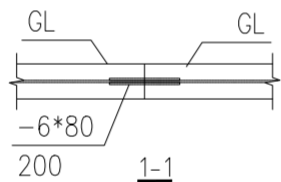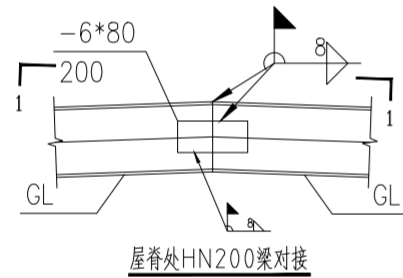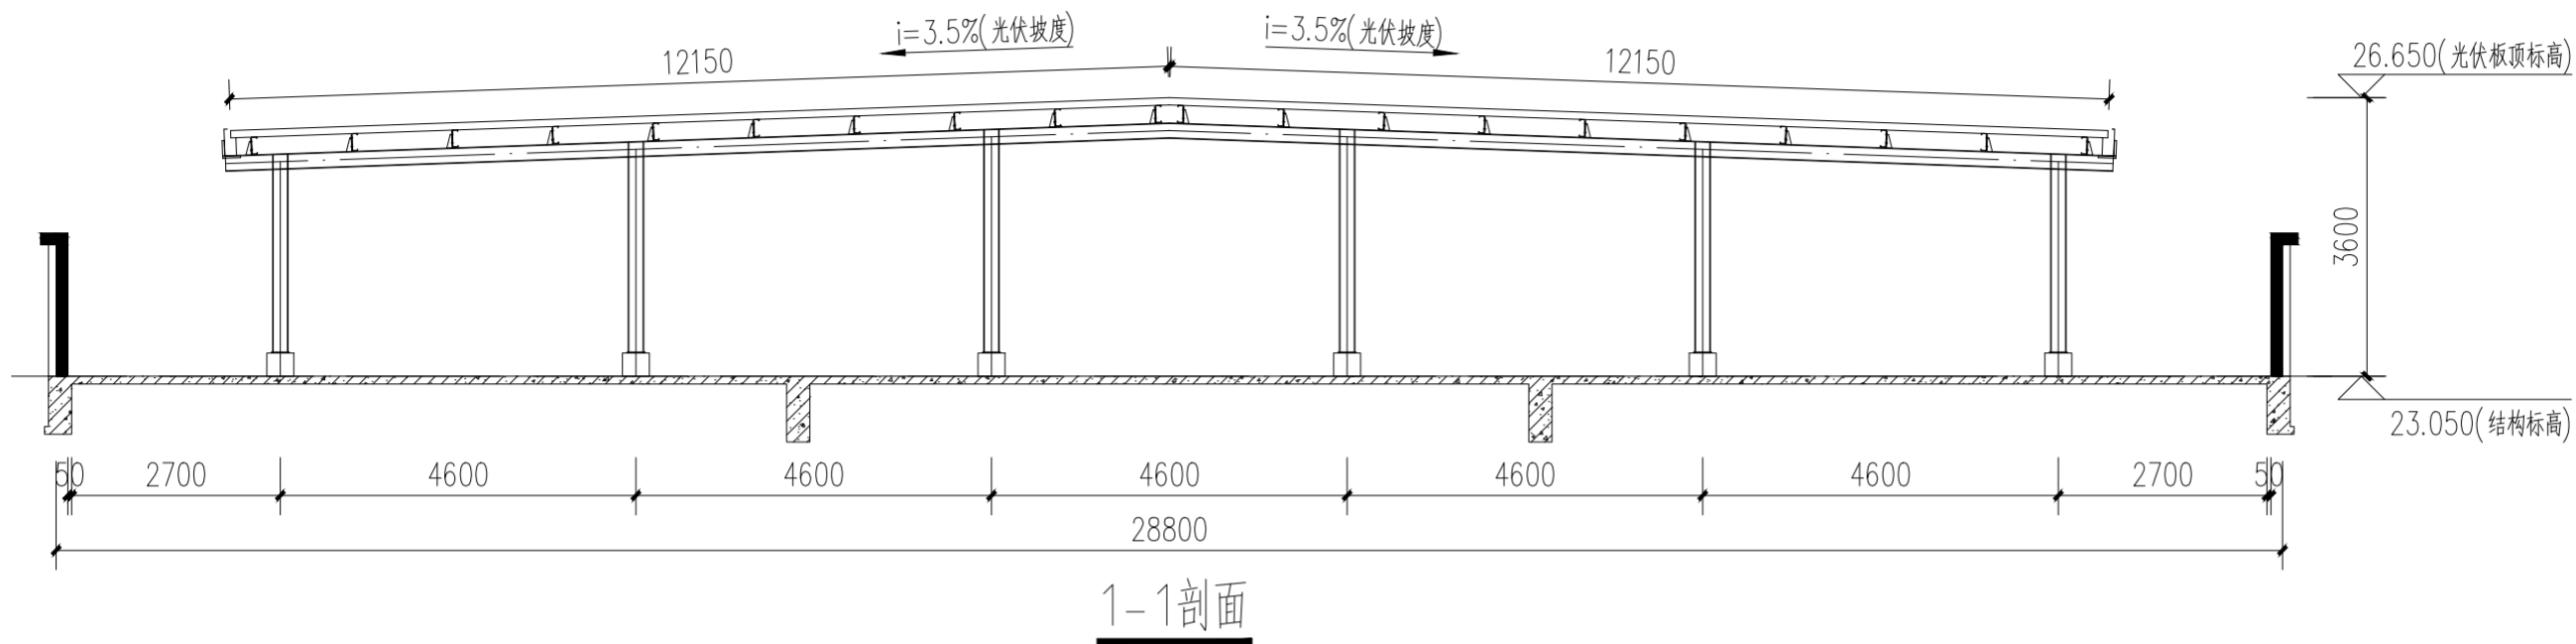

说明:

- 备注:
1. 本图未经我司设计师之批准, 不得随意将任何部分翻印、改动, 违者必究。
 2. 勿以比例量度此图, 一切应依图内数字所示为准。
 3. 本图所有涉及梁、柱、挡土墙等构造结构设计均需具备专业资质设计单位或结构工程师复核无误后方可实施。
 4. 本图以最后更正之版本作实, 其它版本自动作废。
 5. 本图须加盖本院出图印章, 否则一律无效。


审 定	费泽浩	审核
审 核	费泽浩	审核
项目负责人	费泽浩	审核
专业负责人	费泽浩	审核
校 对	威 军	审核
设 计	王永宏	审核
绘 图	王永宏	审核

建设单位
厦门通利彩印有限公司

福建省建设工程设计出图专用章
艺卓鼎创工程设计有限公司
资质等级范围: 建筑行业(建筑工程)甲级
资质证书编号: A252007973 有效期至: 2028年07月

中华人民共和国一级注册建筑师
姓名: 费泽浩
注册号: 5200797-009
有效期: 至2026年07月

(审图专用章盖此处)

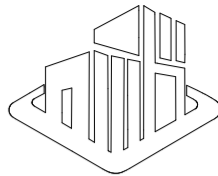

艺术卓越 鼎级创作
ARTISTIC EXCELLENCE TRIPOD CREATION

艺卓鼎创工程设计有限公司
YI ZHUO DING CHUANG ENGINEERING DESIGN Co., LTD.

说明:

备注:

1. 本图未经我司设计师之批准, 不得随意将任何部分翻印、改动, 违者必究。
2. 勿以比例量度此图, 一切应依图内数字所示为准。
3. 本图所有涉及梁、柱、挡土墙等构造结构专业设计均需具备专业资质设计单位或结构工程师复核无误后方可实施。
4. 本图以最后更正之版本作实, 其它版本自动作废。
5. 本图须加盖本院出图签章, 否则一律无效。

审 定	费泽浩	审核
审 核	费泽浩	审核
项目负责人	费泽浩	审核
专业负责人	费泽浩	审核
校 对	戚 军	审核
设 计	王永宏	审核
绘 图	王永宏	审核

建设单位

厦门通利彩印有限公司

贵州省建设工程设计出图专用章

艺卓鼎创工程设计有限公司 厦门通利彩印有限公司屋面光伏项目

资质等级范围: 建筑行业(建筑工程)甲级

资质证书编号: A252007973 有效期至: 2028年7月1日

中华人民共和国一级注册建筑师

姓 名: 费泽浩

注册号: 5200797-009

有效期: 至2026年07月

(审图专用章盖章处)



④-6 ~ ④-1 立面图 1:150

图例: 原有建筑

