



厦门益扬电子科技有限公司

厂区西侧停车棚及遮雨棚

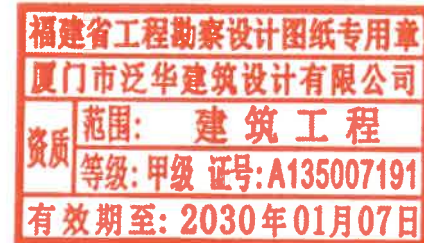

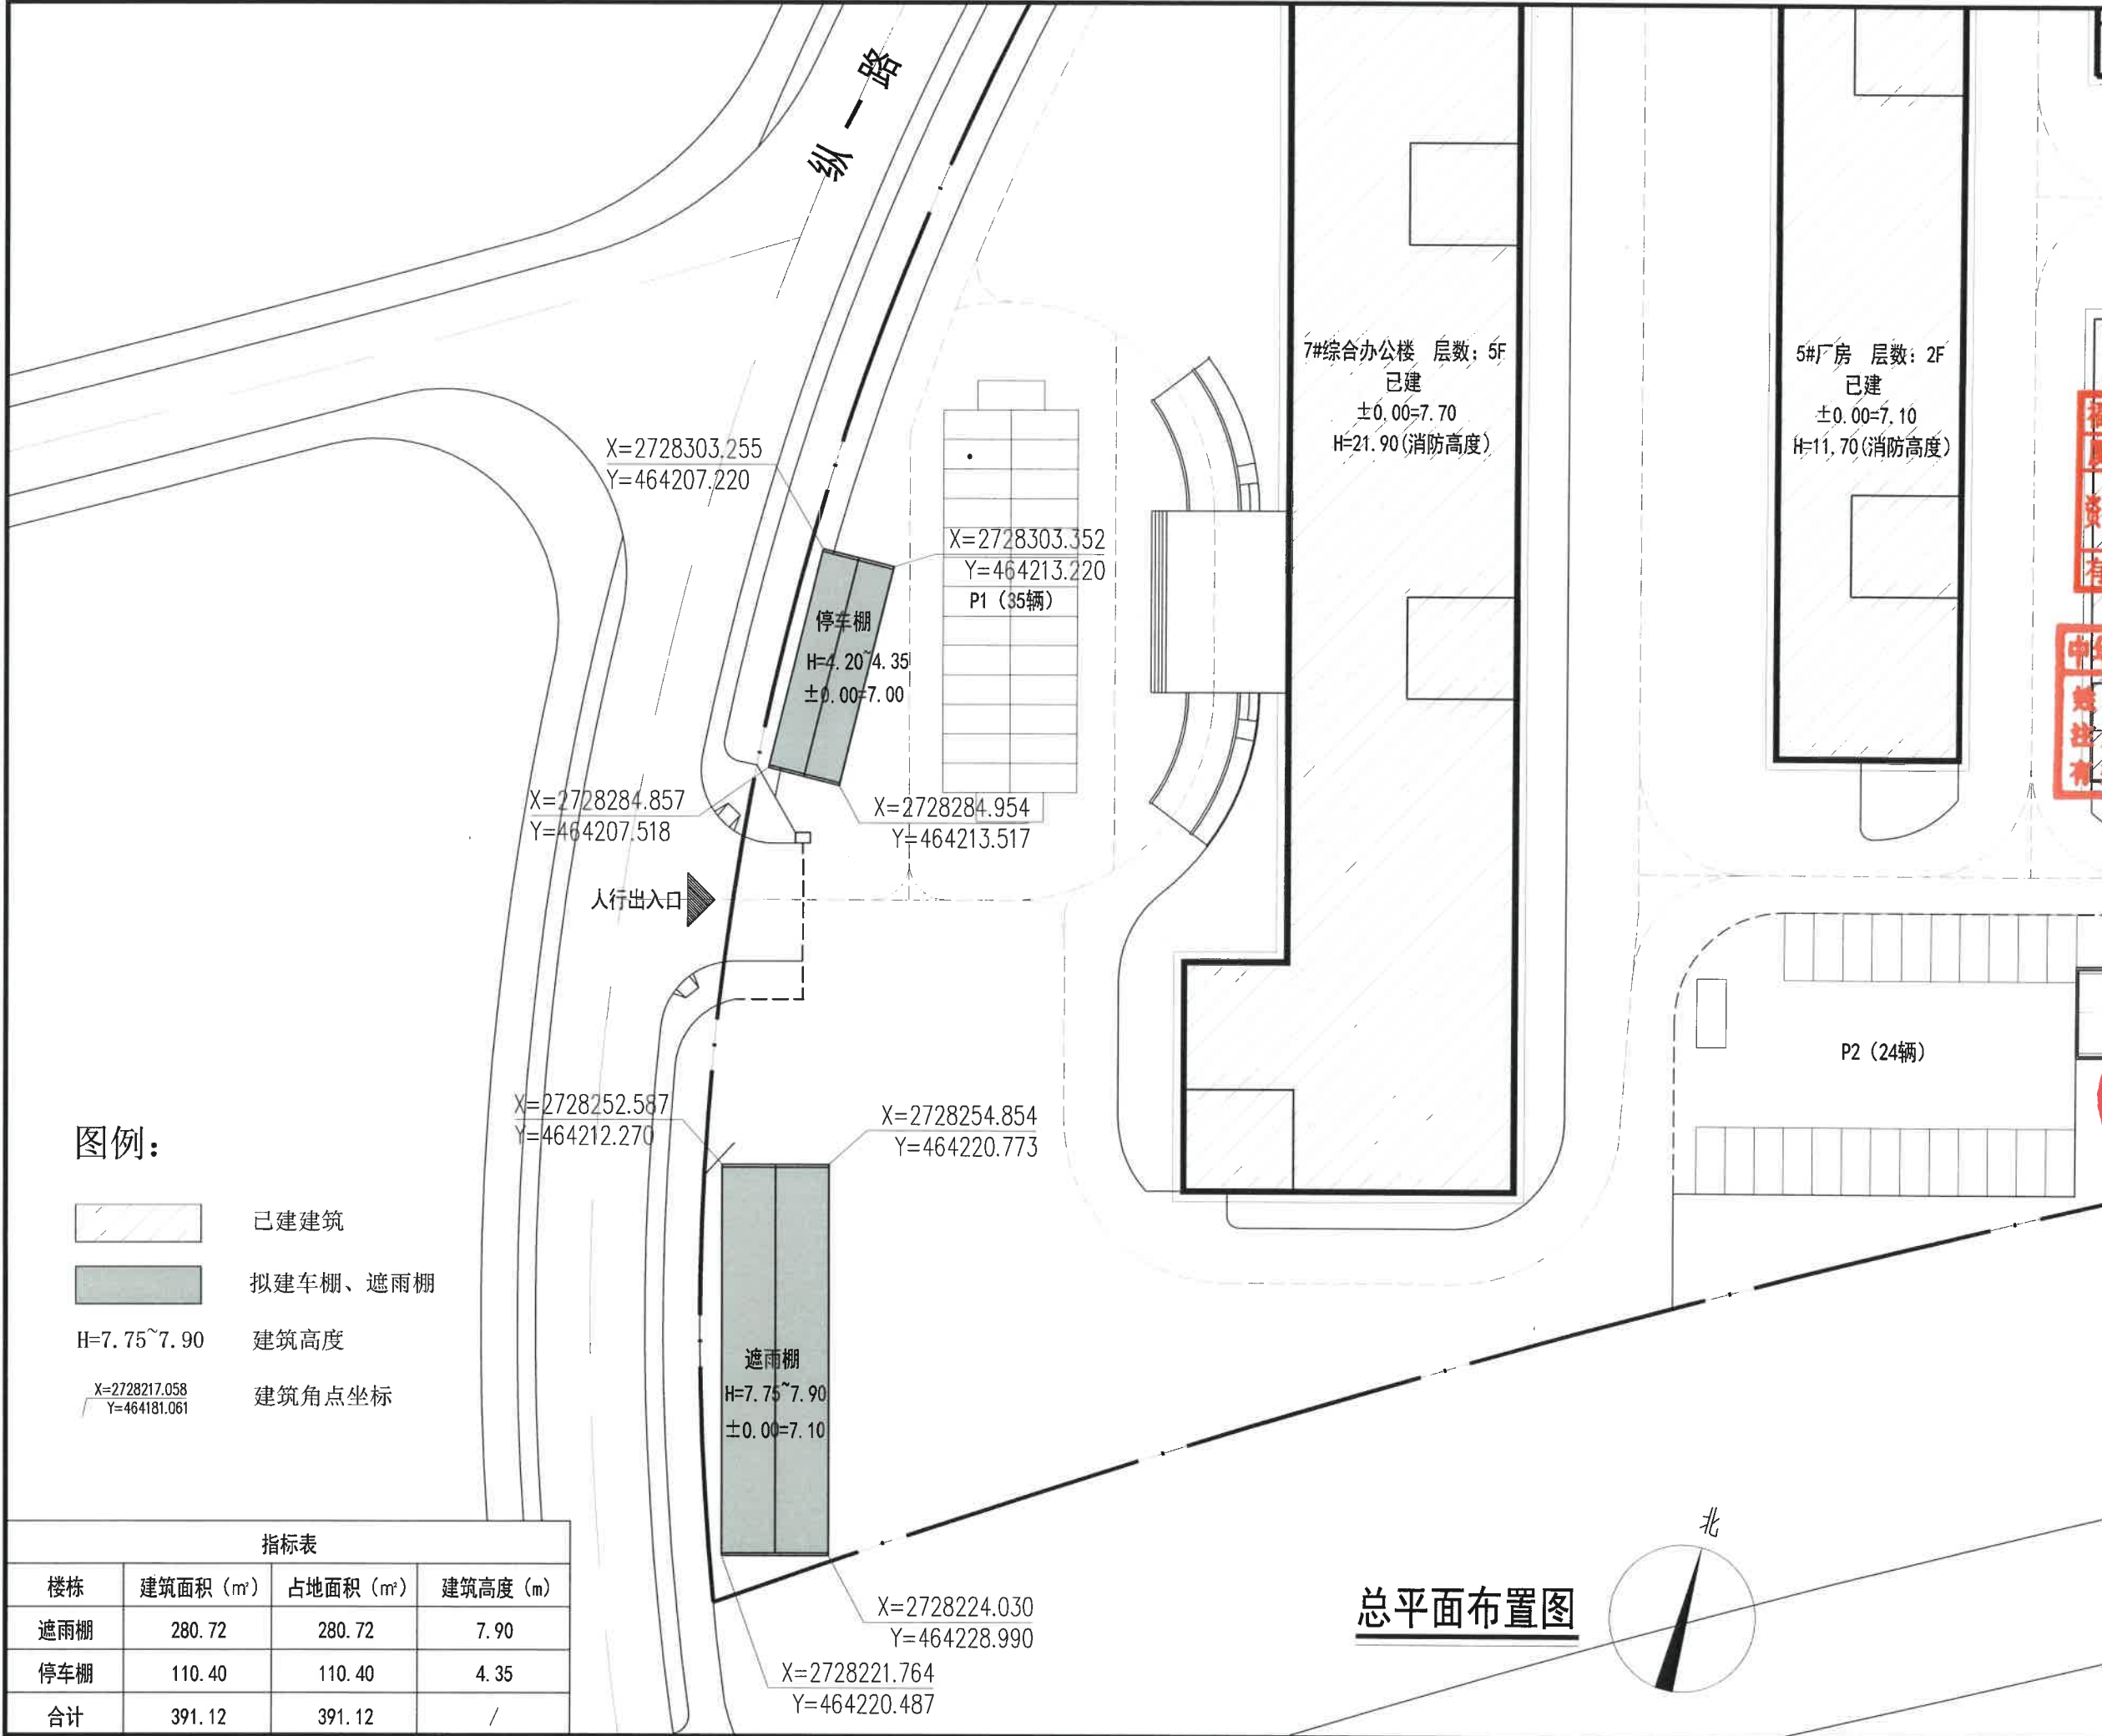

图例:

- 已建建筑
- 拟建车棚、遮雨棚
- $H=7.75\sim7.90$ 建筑高度
- $X=2728217.058$
 $Y=464181.061$ 建筑角点坐标

指标表			
楼栋	建筑面积 (m²)	占地面积 (m²)	建筑高度 (m)
遮雨棚	280.72	280.72	7.90
停车棚	110.40	110.40	4.35
合计	391.12	391.12	/

总平面布置图



泛华设计

厦门市泛华建筑设计有限公司

PAN-CHINA ARCHITECTURE DESIGN CO.,LTD.XIAMEN

国家甲级工程设计证书号: A135007191

地址: 厦门市思明区莲前东路123号加州商业广场11楼

Tel: 0592-2292898 Fax: 0592-2292828

备注: 图纸未加盖审查合格章, 设计单位图纸专用章和注册师执业章, 不得用于施工。

福建省工程勘察设计图纸专用章

厦门市泛华建筑设计有限公司

范围: 建筑工程

等级: 甲级 证号: A135007191

有效期至: 2030年01月07日

中华人民共和国一级注册建筑师

姓名: 陈庆

注册号: 3500719-005

有效期: 至2026年07月14日

摘要	版本	日期
正式出图	1.0	2025.05

工程名称: 厦门益扬电子科技有限公司厂区西侧停车棚及遮雨棚

项目名称: 厦门益扬电子科技有限公司厂区西侧停车棚及遮雨棚

建设单位: 厦门益扬电子科技有限公司

设计单位: 泛华设计

监理单位: 泛华设计

代建单位: 泛华设计

项目负责人: 陈庆

技术负责人: 林和根

项目负责人: 陈庆

专业负责人: 陈庆

审定人: 杨云龙

审核人: 杨云龙

校对人: 杨云龙

设计人: 陈永华

制图人: 陈永华


图名: 总平面布置图

工程编号: 比 例: 1: 500 图 号: ZP-01

图 号: ZP-01

电子文件

版权所有 不得复制 copyright(c)2007,PAN-CHINA

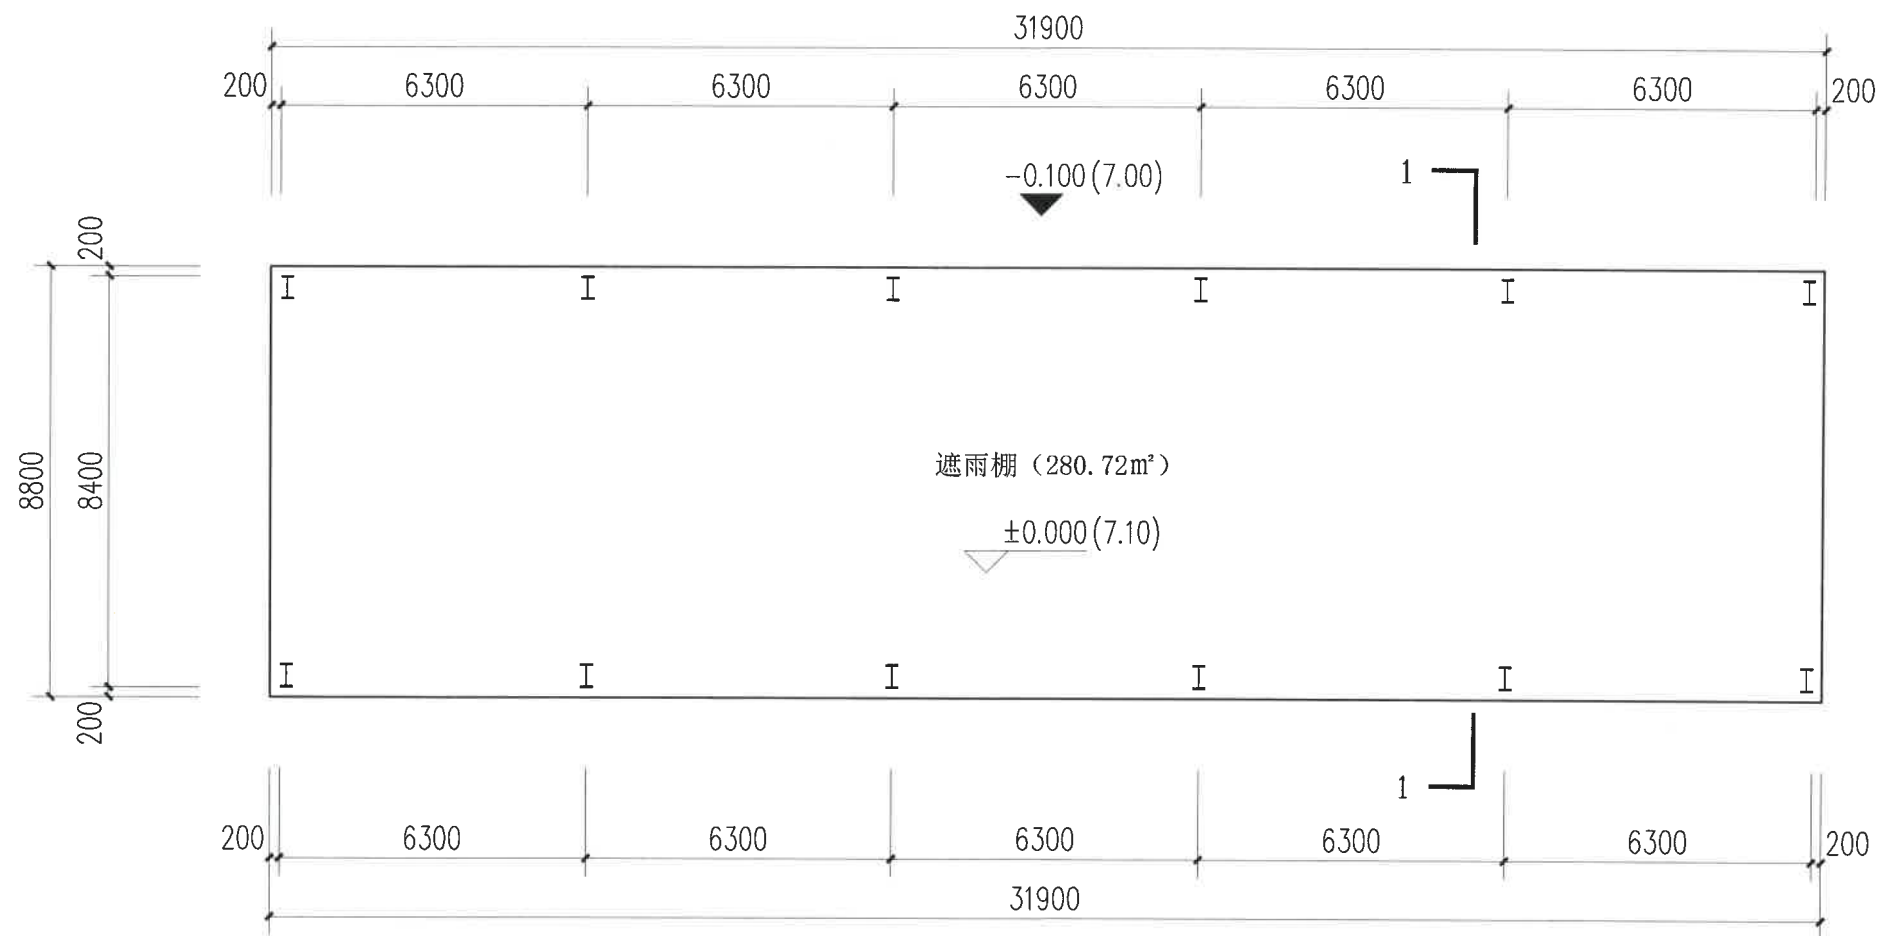

遮雨棚平面图

北



经济技术指标		
名称	建筑面积 (m²)	建筑占地面积 (m²)
遮雨棚	280.72	280.72



厦门市泛华建筑设计有限公司


XIAMEN PAN-CHINA ARCHITECTURE DESIGN CO., LTD.

国家甲级工程设计证书: A135007191

图名:

遮雨棚平面图

工程名称	厦门市泛华电子科技有限公司厂区西侧停车场及遮雨棚	项目负责人	陈庆	设计	陈庆
子项名称	遮雨棚	专业审定人	陈庆	制图人	陈庆
建设单位	厦门市泛华电子科技有限公司	校对	陈庆	比例	1:150

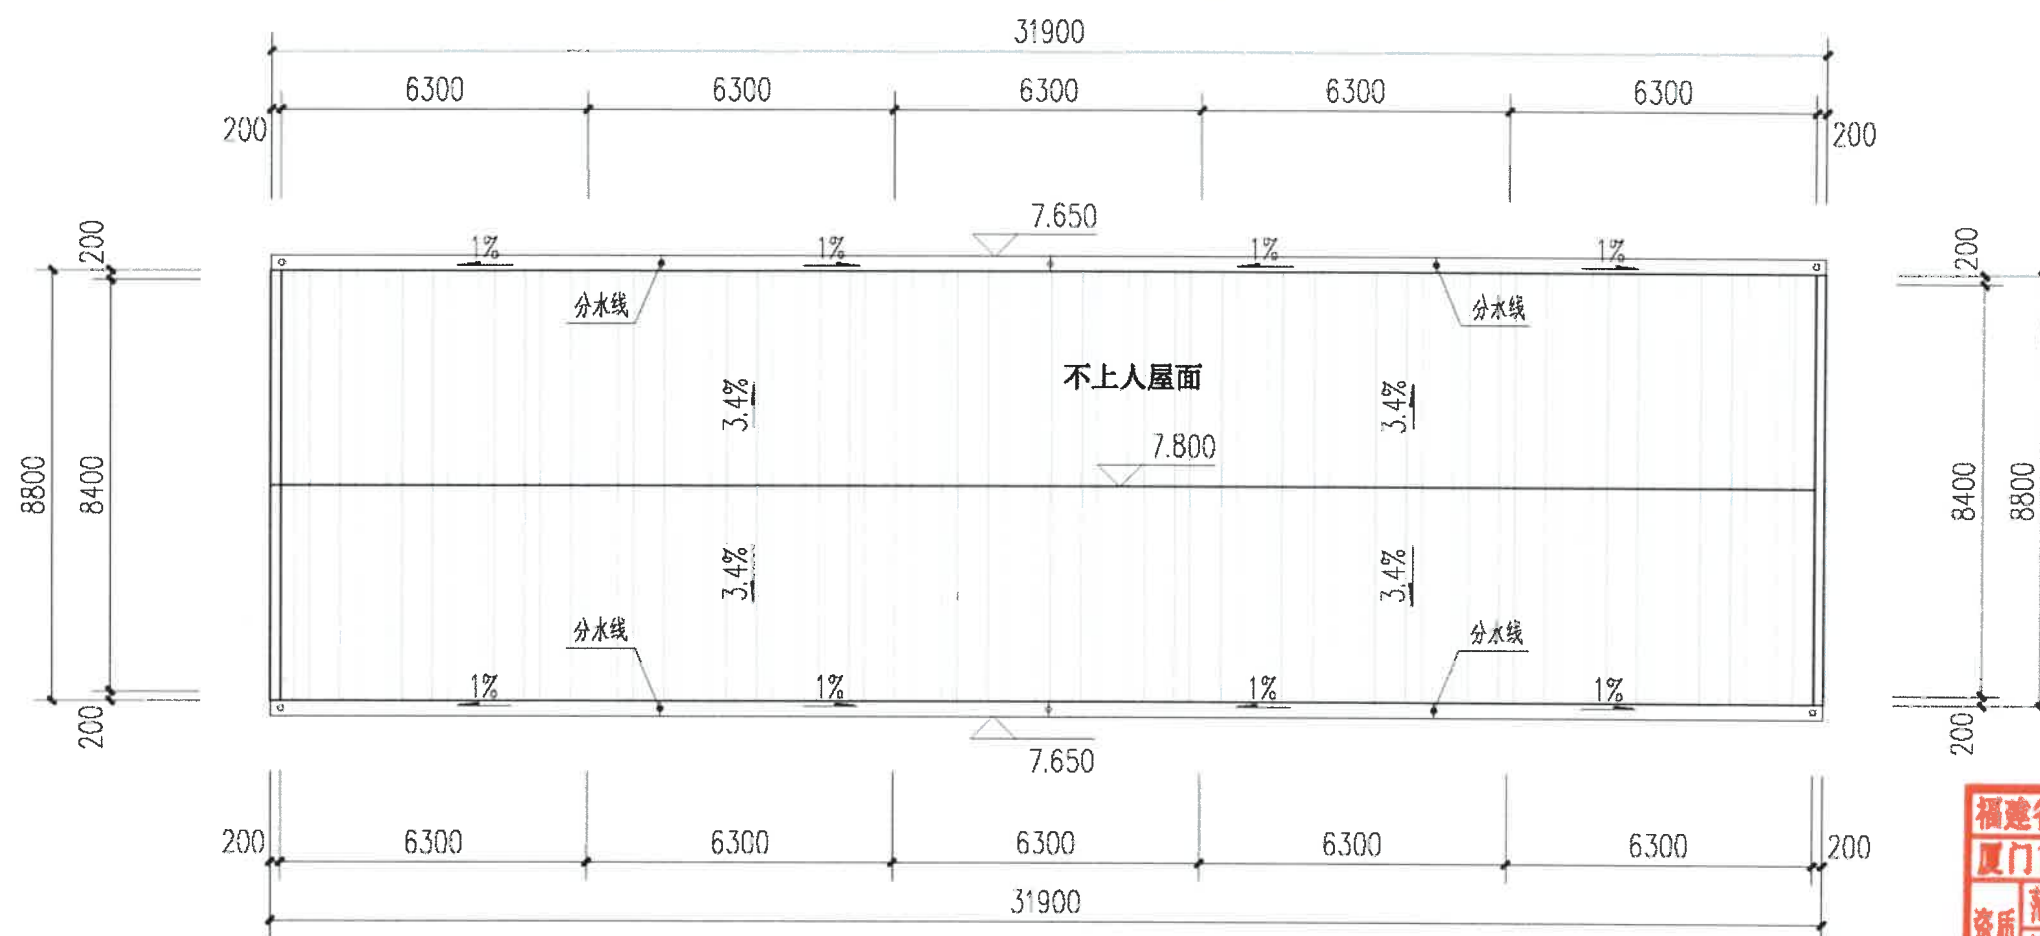

福建省工程勘察设计图纸专用章
厦门市泛华建筑设计有限公司
范围: 建筑工程
资质等级: 甲级 证号: A135007191
有效期至: 2030年01月07日

中华人民共和国一级注册建筑师
姓名: 陈庆
注册号: 3500719-005
有效期: 至2026年07月14日

遮雨棚屋顶平面图



厦门市泛华建筑设计有限公司


XIAMEN PAN-CHINA ARCHITECTURE DESIGN CO., LTD.

国家甲级工程设计证书: A135007191


图名:

遮雨棚屋顶平面图


工程名称	厦门益扬电子科技有限公司厂区西侧停车棚及遮雨棚	项目负责人	陈庆	设计	陈庆
子项名称	遮雨棚	专业审定人	陈庆	制图人	陈庆
建设单位	厦门益扬电子科技有限公司	校对	陈庆	比例	1:150

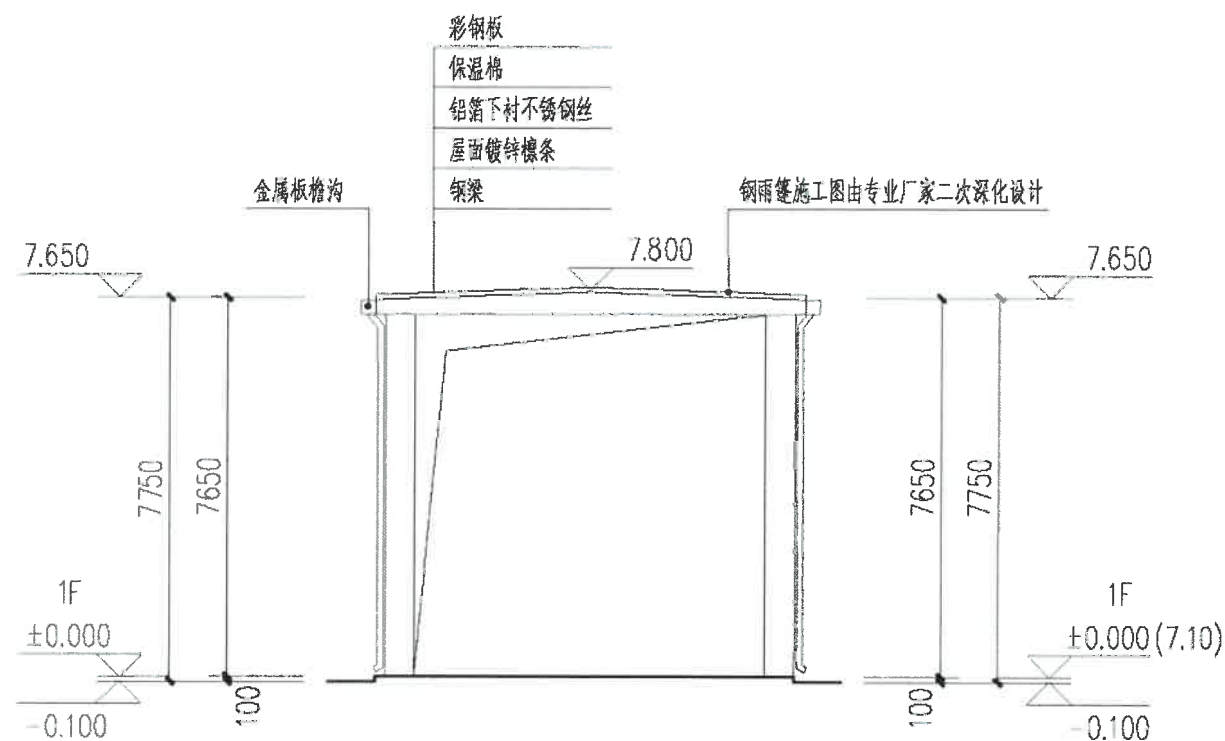

南、北立面图

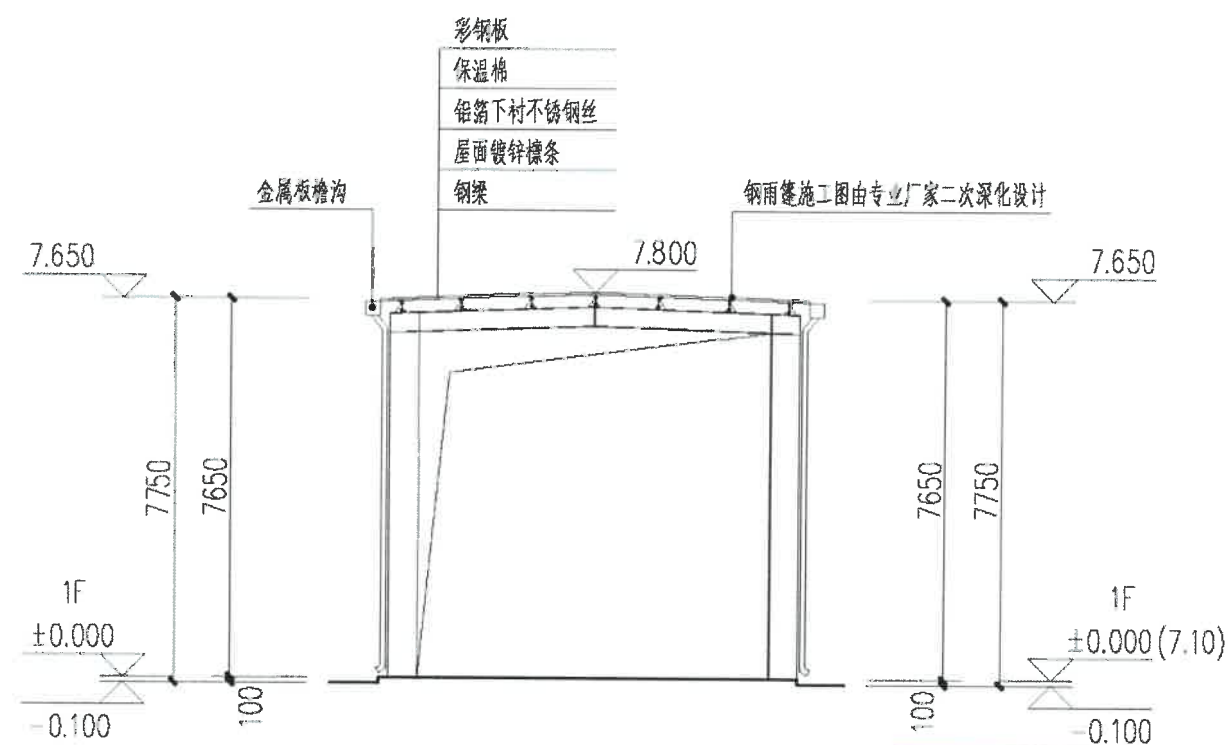

1-1剖面图

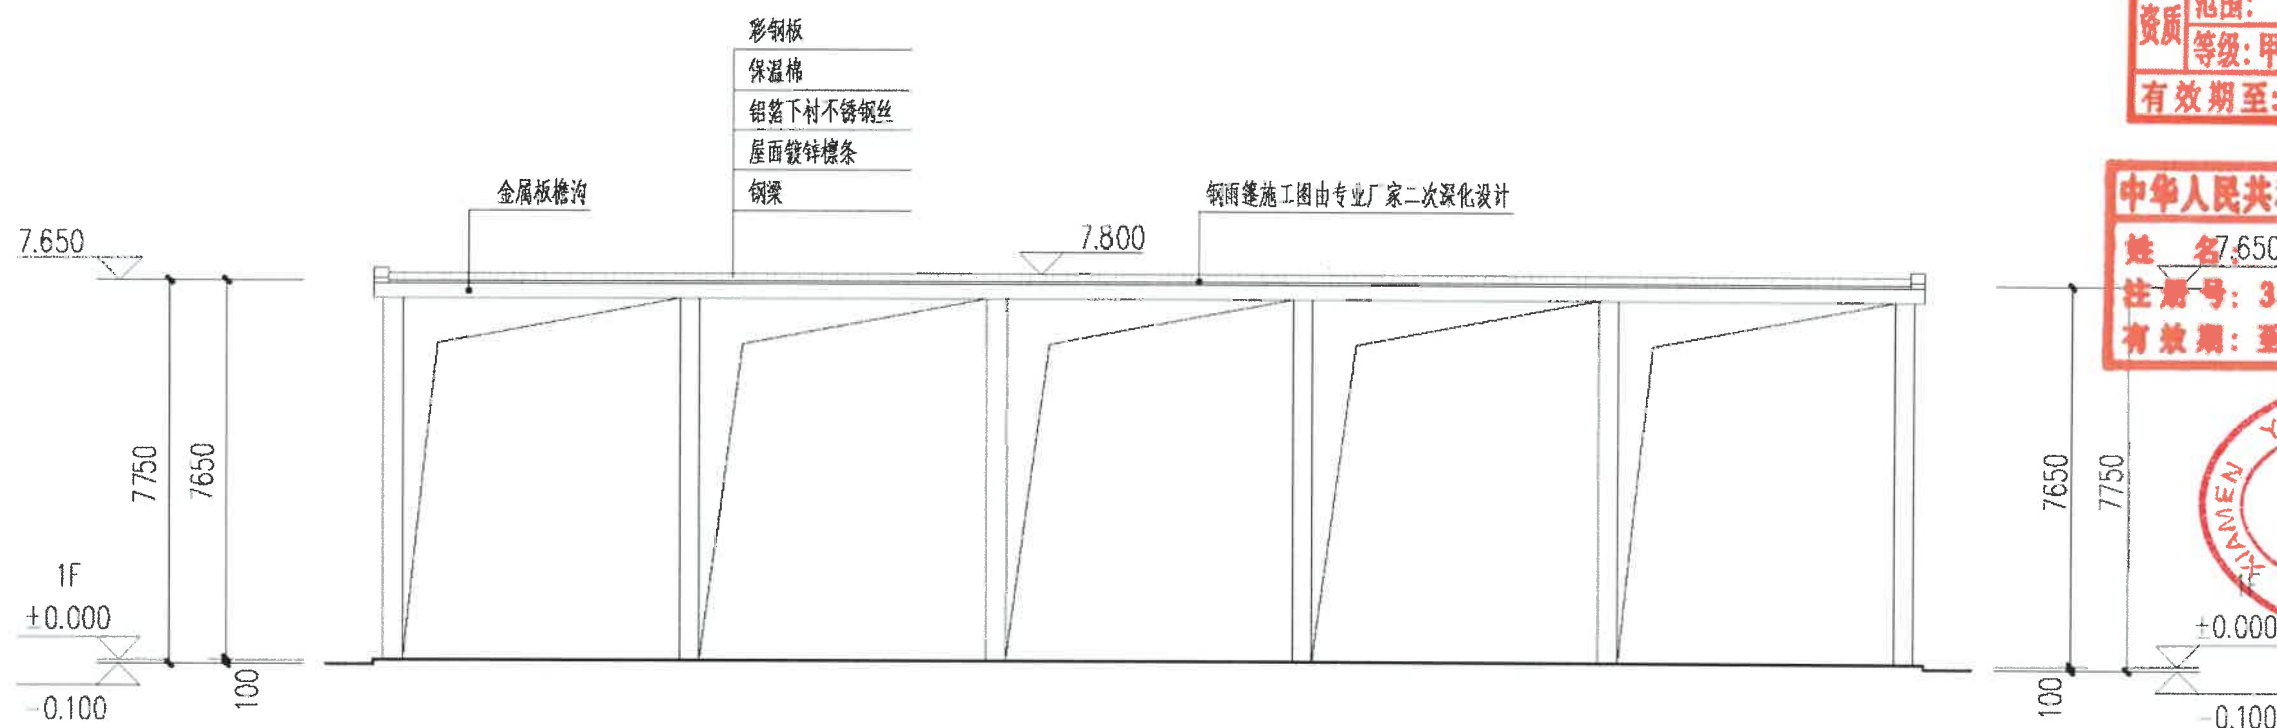

东、西立面图

福建省工程勘察设计图纸专用章
厦门市泛华建筑设计有限公司
范围: 建筑工程
资质等级: 甲级 证号: A135007191
有效期至: 2030年01月07日

中华人民共和国一级注册建筑师
姓名: 陈庆
注册号: 3500719-005
有效期: 至2026年07月14日



厦门市泛华建筑设计有限公司



XIAMEN PAN-CHINA ARCHITECTURE DESIGN CO., LTD.

国家甲级工程设计证书: A135007191


图名:

遮雨棚立面图、1-1剖面图

工程名称	厦门益扬电子科技有限公司厂区西侧停车棚及遮雨棚	项目负责人	陈庆	设计	陈庆
子项名称	遮雨棚	专业审定人	陈庆	制图人	陈庆
建设单位	厦门益扬电子科技有限公司	校对	陈庆	比例	1:150

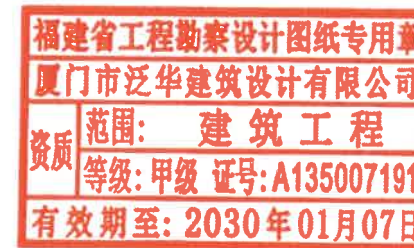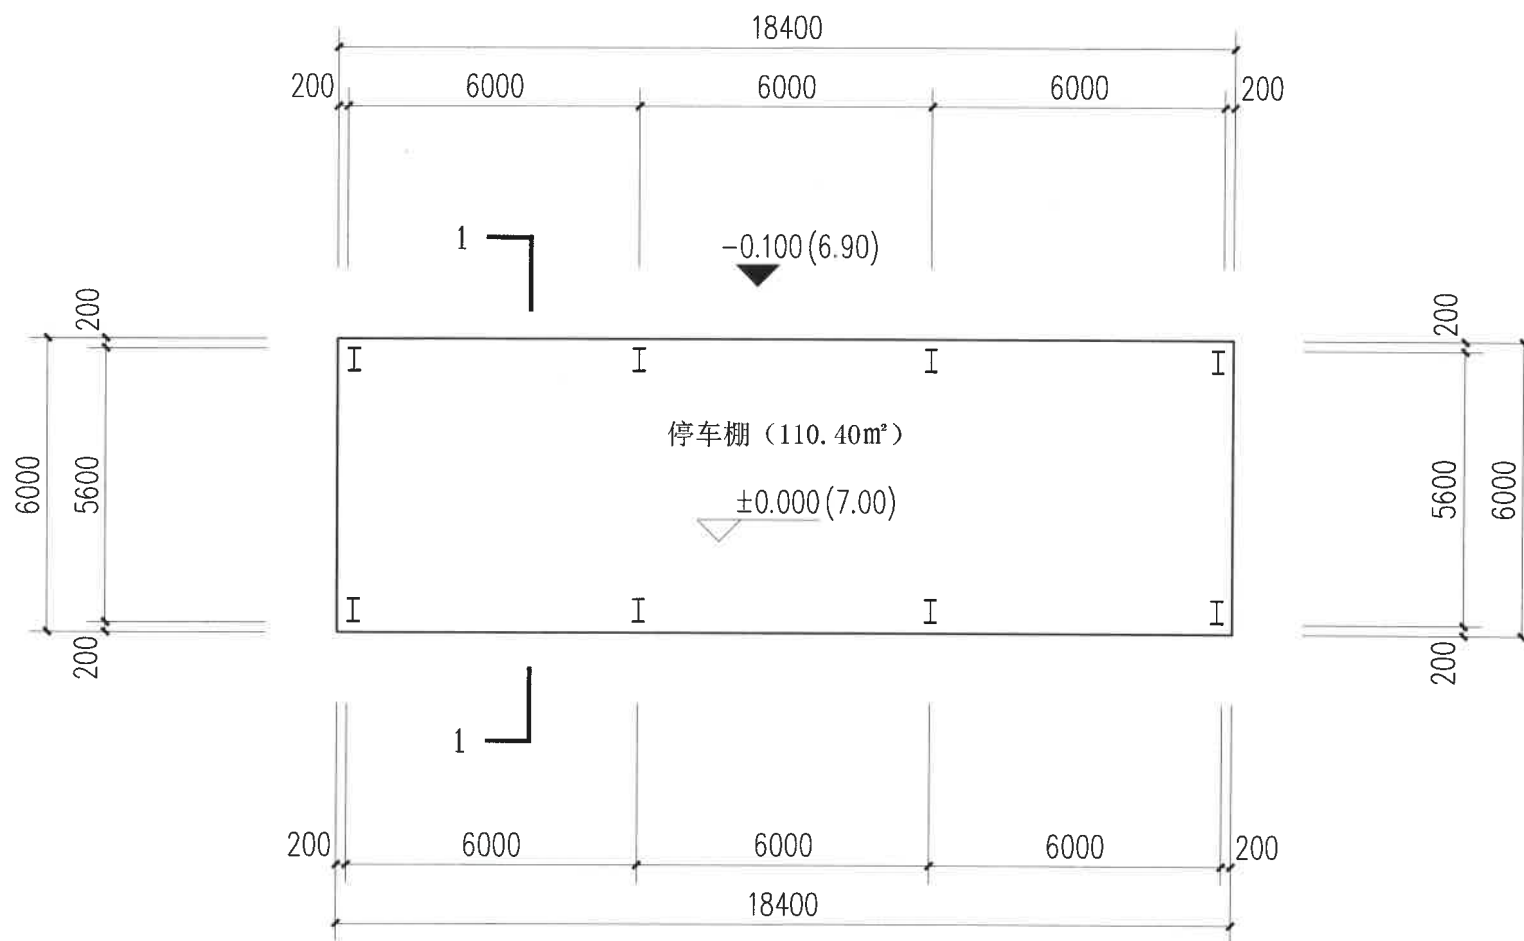

停车棚平面图

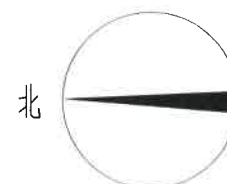

经济技术指标		
名称	建筑面积 (m²)	建筑占地面积 (m²)
停车棚	110.40	110.40



厦门市泛华建筑设计有限公司


XIAMEN PAN-CHINA ARCHITECTURE DESIGN CO., LTD.

国家甲级工程设计证书: A135007191


图名:

停车棚平面图

工程名称	厦门益扬电子科技有限公司厂区西侧停车棚及遮雨棚	项目负责人	陈庆	设计	陈庆
子项名称	停车棚	专业审定人	陈庆	制图人	陈庆
建设单位	厦门益扬电子科技有限公司	校对	陈庆	比例	1:150

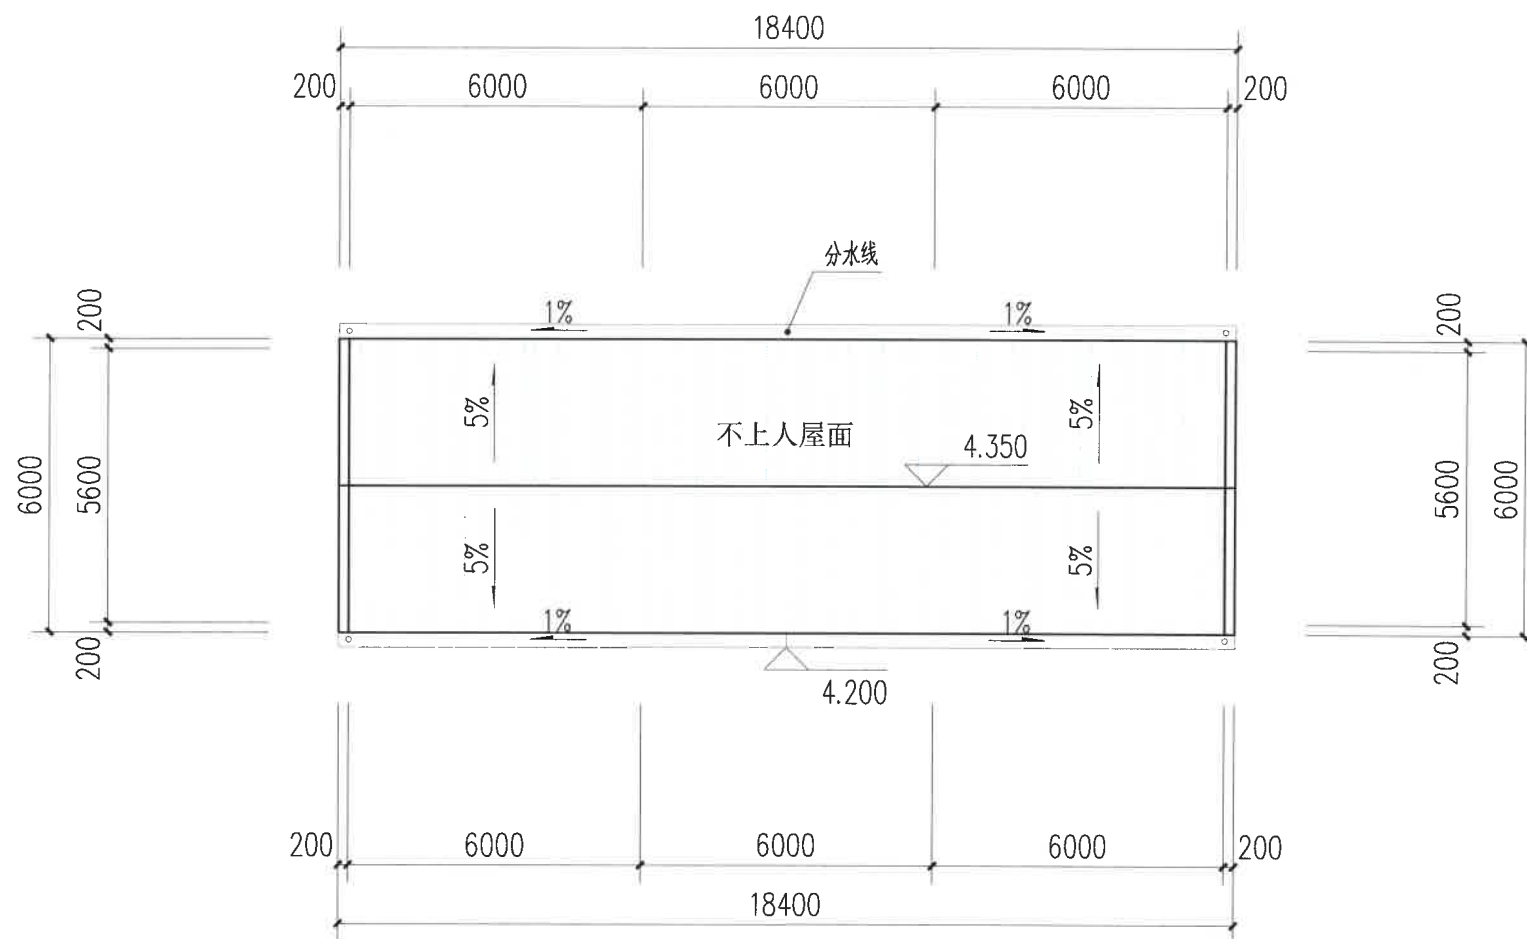

停车棚屋顶平面图

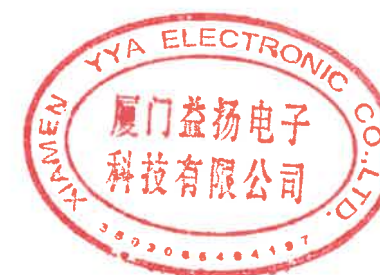

厦门市泛华建筑设计有限公司


XIAMEN PAN-CHINA ARCHITECTURE DESIGN CO., LTD.

国家甲级工程设计证书: A135007191


图名:

停车棚屋顶平面图


工程名称	厦门益扬电子科技有限公司厂区西侧停车棚及遮雨棚	项目负责人	陈庆	设计	
子项名称	停车棚	专业审定人	陈庆	制图人	陈庆
建设单位	厦门益扬电子科技有限公司	校对	陈庆	比例	1:150

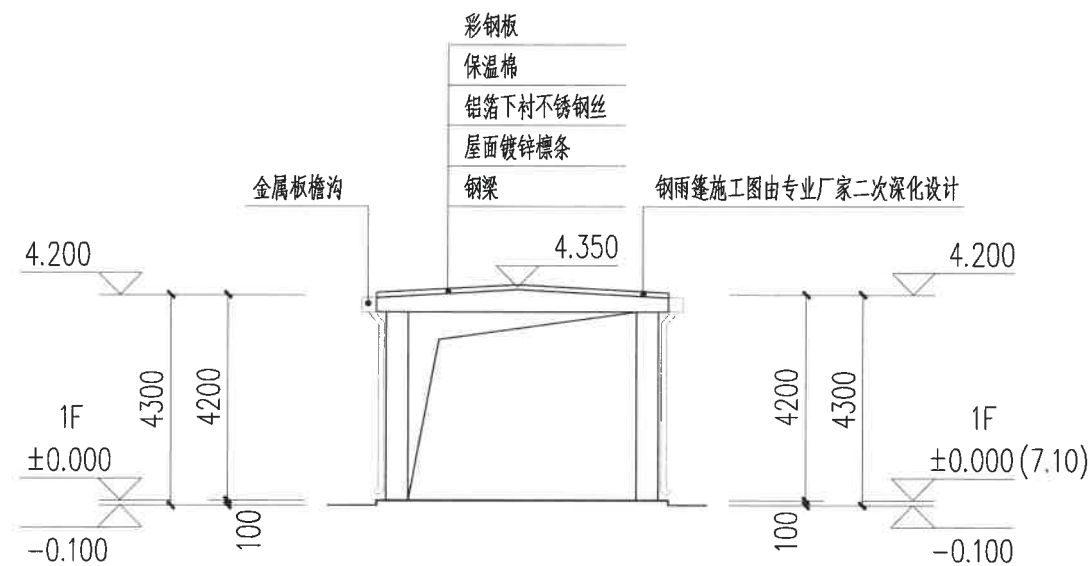


南、北立面图

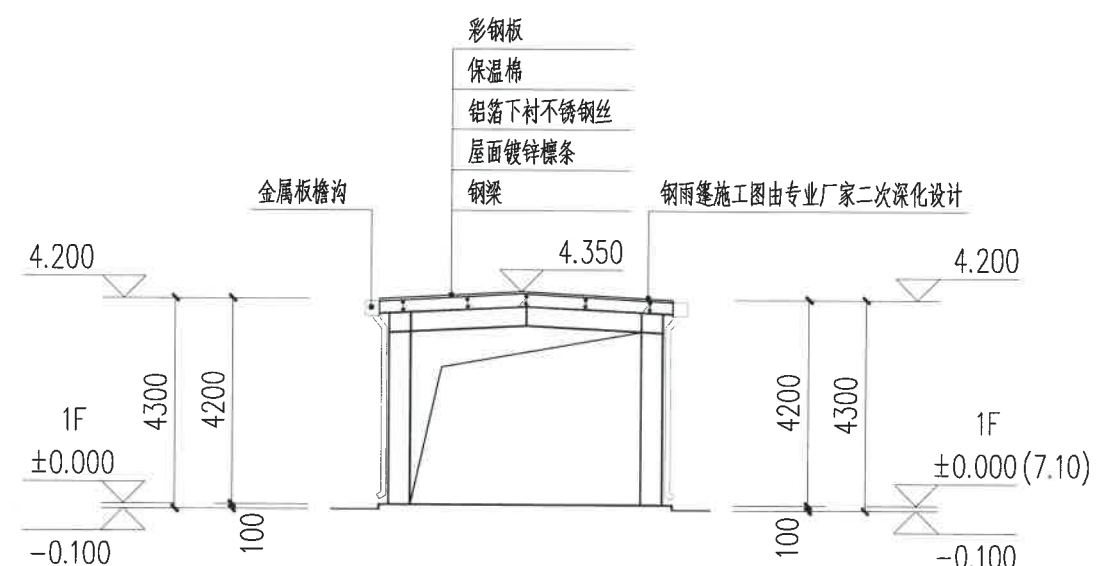

1-1剖面图

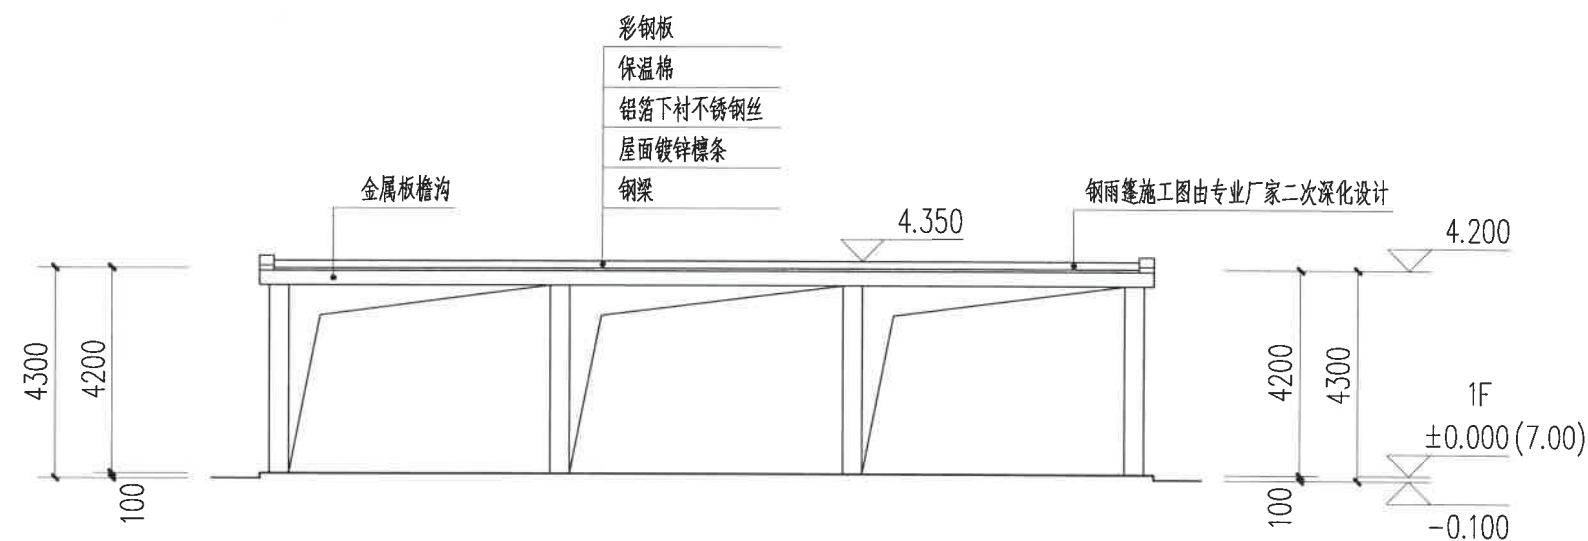

东、西立面图

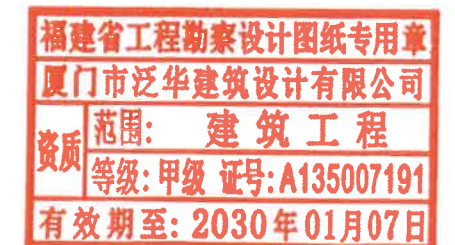

厦门市泛华建筑设计有限公司
XIAMEN PAN-CHINA ARCHITECTURE DESIGN CO., LTD.
国家甲级工程设计证书: A135007191

图名:

停车棚立面图、剖面图

工程名称	厦门益扬电子科技有限公司厂区西侧停车棚及遮雨棚	项目负责人	陈庆	设计	陈庆
子项名称	停车棚	专业审定人	陈庆	制图人	陈庆
建设单位	厦门益扬电子科技有限公司	校对	陈庆	比例	1:150