




专业	日期	姓名	专业	日期	姓名
结构			给排水		
暖通			电气		
建筑			景观		

厦门市  
住宅设计院有限公司  
Xiamen Residence Design Institute  
(证号: A135003047)

备注:  
1. 详最新版本号图纸, 之前作废, 不得使用。  
2. 本设计图纸未经规划部门同意和审图机构认可不得用于现场施工, 仅供业主建设投资前估算建设造价之参考。

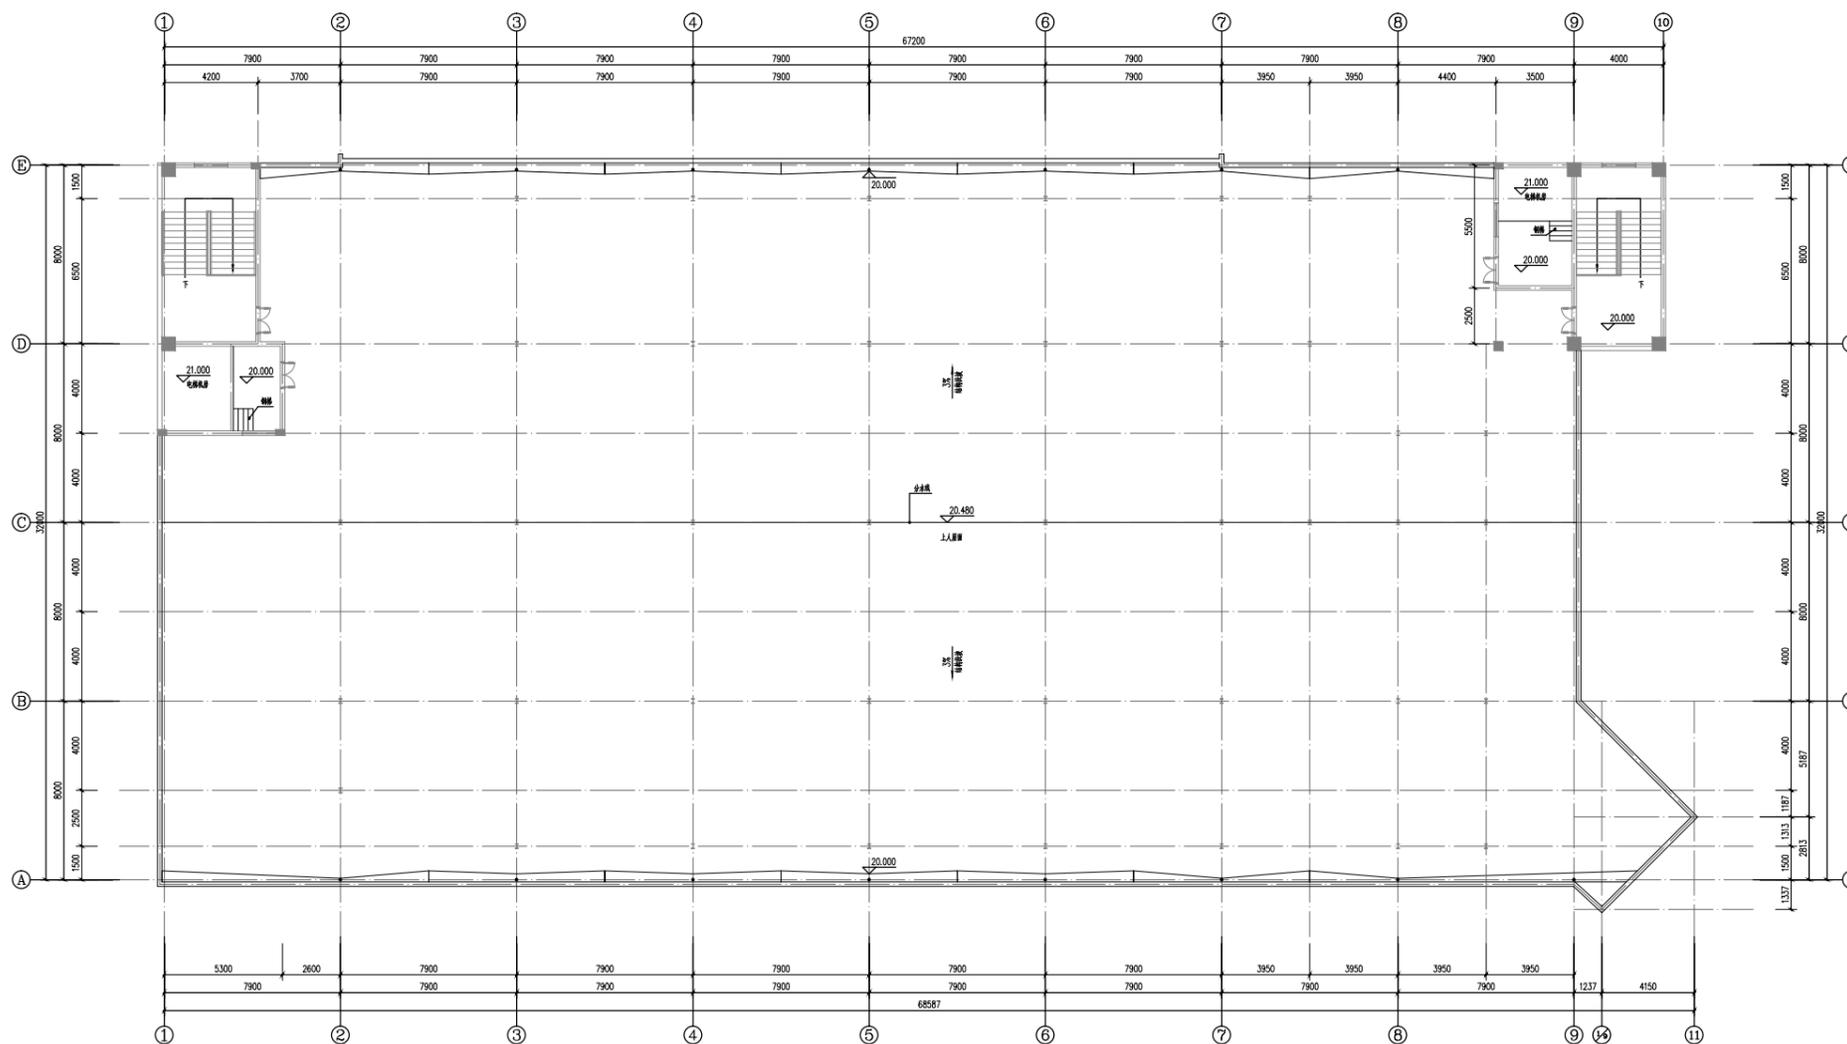

厂房屋顶分部式光伏设施 底层平面图 1:100

福建省工程勘察设计院专用章  
厦门市住宅设计院有限公司  
范围: 建筑工程  
资质等级: 甲级 证号: A135003047  
有效期至: 2029年08月28日

中华人民共和国一级注册建筑师  
姓名: 黄琦  
注册号: 3500304-026  
有效期至: 至2026年06月17日

工程名称:  
厦门波成矿业有限公司  
二期0.38MW分布式光伏发电项目

设计单位:  
厦门银江商贸有限公司  
负责人: 黄琦  
审核人: 吴秀芬  
校对: 吴秀芬  
设计: 吴秀芬  
绘图: 吴秀芬


厂房屋顶分部式光伏设施底层平面图

工程编号	出图日期
图别	方案
图号	2025.08

专业	日期	姓名	专业	日期	姓名
建筑			给排水		
结构			电气		
暖通			暖通		
其他					

厦门市  
住宅设计院有限公司  
Xiamen Residence Design Institute  
(证号: A135003047)

备注:  
1. 详最新版本号图纸, 之前作废, 不得使用。  
2. 本设计图纸未经规划部门同意和审图机构认可不得用于现场施工, 仅供业主建设投资前估算建设造价之参考。

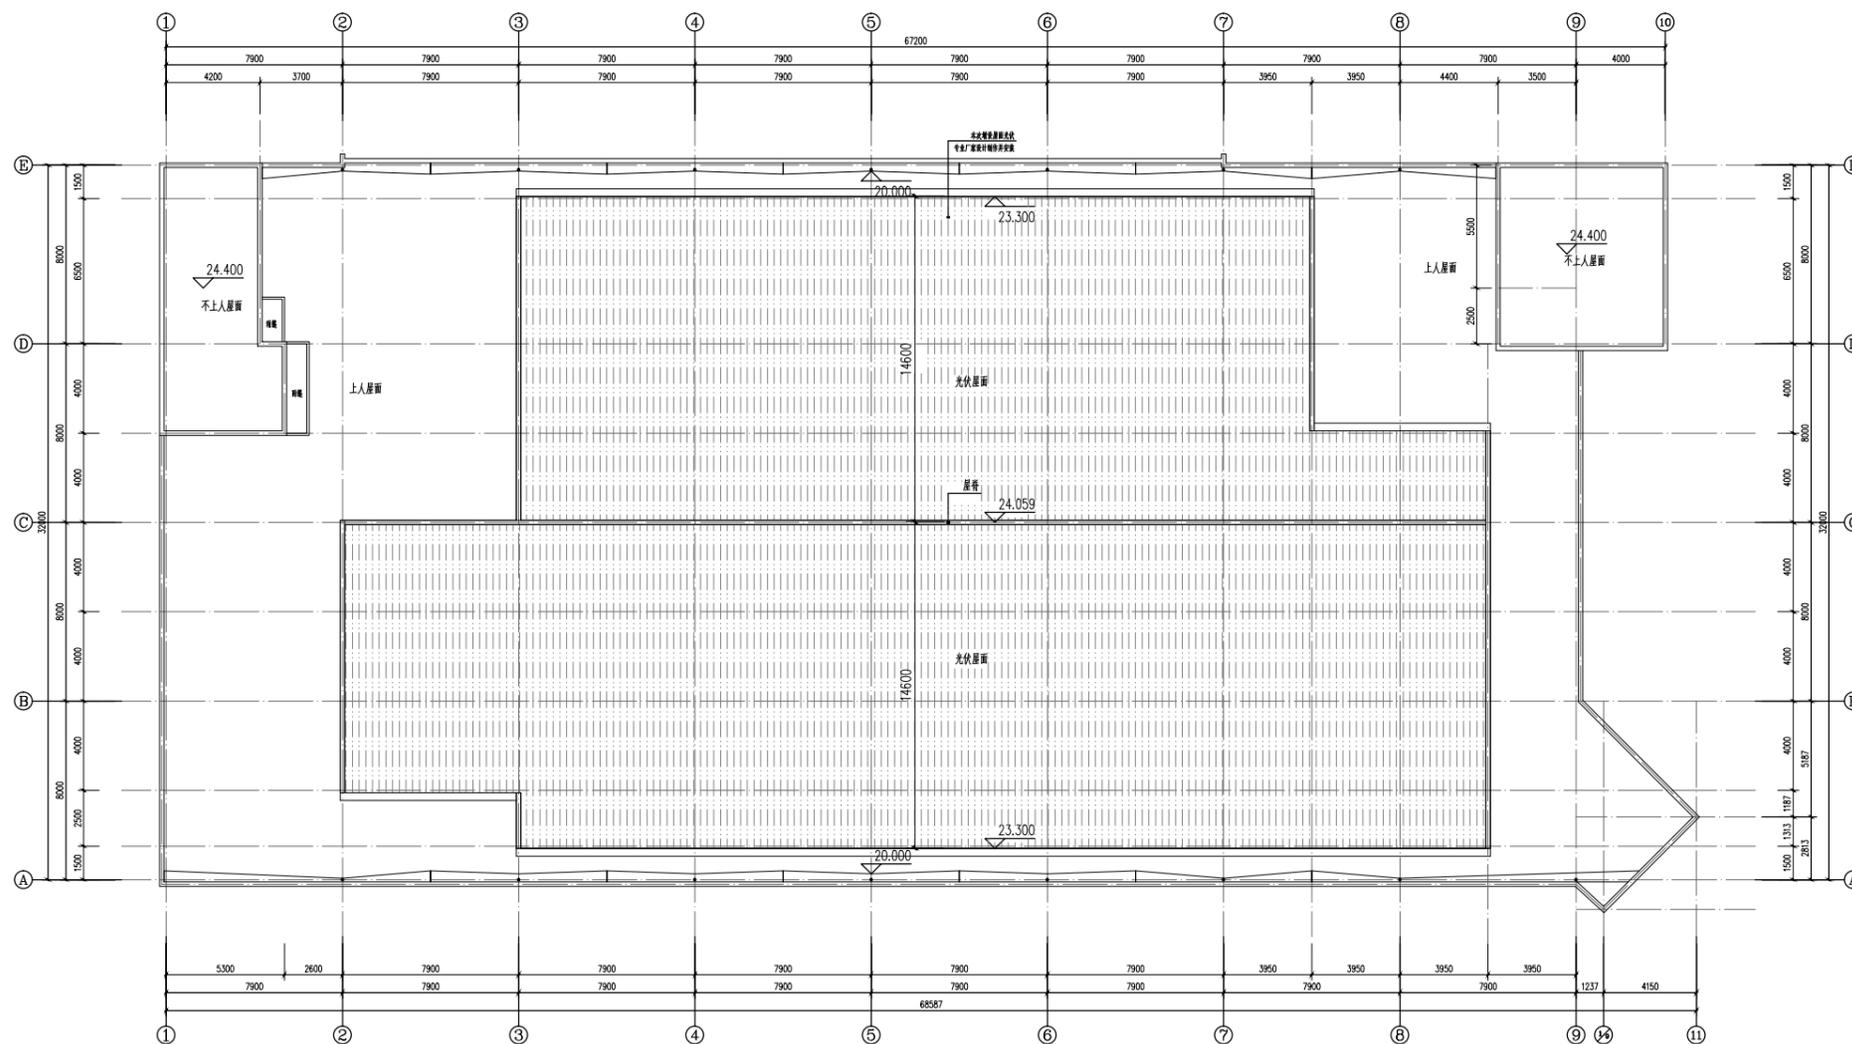

厂房屋顶分布式光伏设施 屋面平面图 1:100

福建省工程勘察设计院有限公司  
厦门市住宅设计院有限公司  
范围: 建筑工程  
资质: 等级: 甲级 证号: A135003047  
有效期至: 2029年08月28日

中华人民共和国一级注册建筑师  
姓名: 黄琦  
注册号: 3500304-026  
有效期至: 至2026年06月17日

工程名称:  
厦门波成矿业有限公司  
二期0.38MW分布式光伏发电项目

建设单位:  
厦门鑫银江商贸有限公司

设计人	邹芳	黄琦
审核人	黄琦	邹芳
校对	邹芳	黄琦
制图	邹芳	黄琦
图名	厂房屋顶分布式光伏设施屋面平面图	

工程编号	出图日期
图别	方案
图号	2025.08



