


厦门华亿昌新兴科技有限公司分布式光伏设施豁免工程

福建省工程勘察设计图纸专用章
福建天健工程设计有限公司
资质 范围: 建筑工程
等级: 甲级 证号: A135008055
有效期至: 2028年12月11日

中华人民共和国一级注册建筑师
姓名: 李佐亮
注册号: 3500805-007
有效期: 至2026年06月



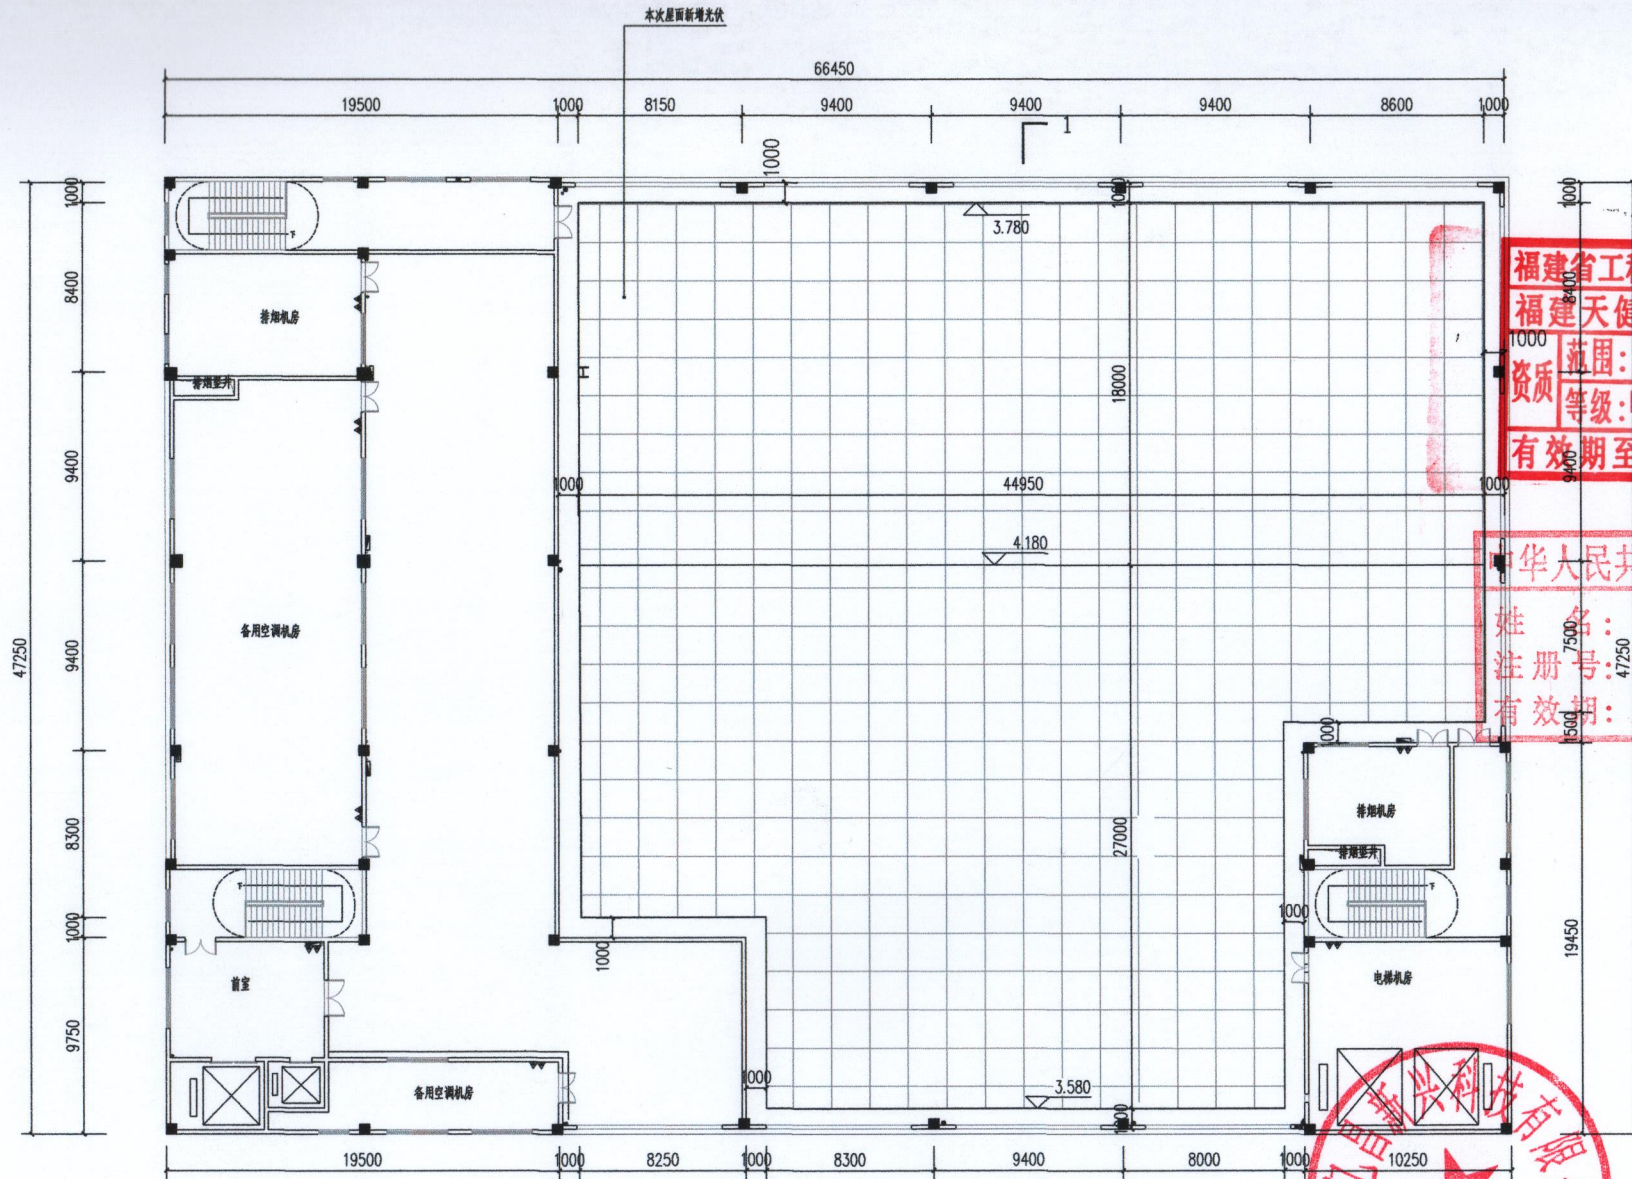

拟建光伏板屋面布置图

L 1

设计单位:



福建天健工程设计有限公司

设计证书编号: A135008055

设计资质等级: 甲级

设计日期:

福建省工程勘察设计图纸专用章

福建天健工程设计有限公司

范围: 建筑工程

资质等级: 甲级 证号: A135008055

有效期至: 2028年12月11日

注册建筑师:

中华人民共和国一级注册建筑师

姓名: 李佐亮

注册号: 3500805-007

有效期至: 2026年06月

设计单位:

全	建 筑		
建	结 构		
筑	给 排 水		
单	电 气		
位	暖 通		

建设单位:

厦门华亿昌新科技有限公司

工程名称:

厦门华亿昌新科技有限公司分布式光伏设施安装工程


设计编号

图名:


拟建光伏板屋面布置图

审 定	陈 伟	
工程负责人	李佐亮	
专业负责人	李佐亮	
审 核	李佐亮	
校 对	陈 伟	
设 计	洪飞跃	
制 图	洪飞跃	


比 例		图 别	方 案
日 期	25.08	图 号	04-03
文 件 名			第 版

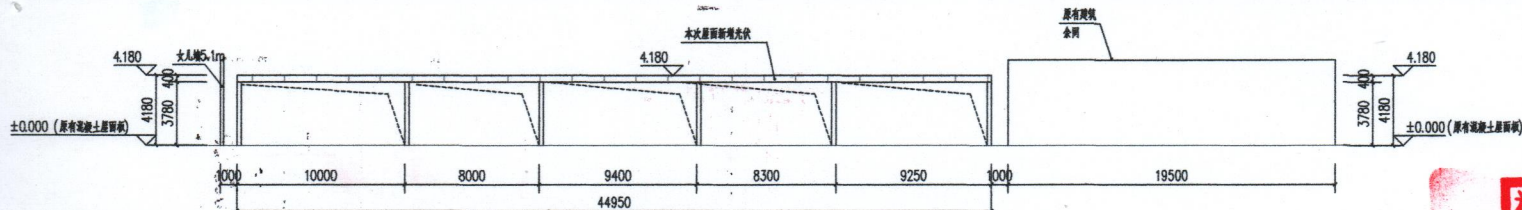


拟建光伏板北立面图

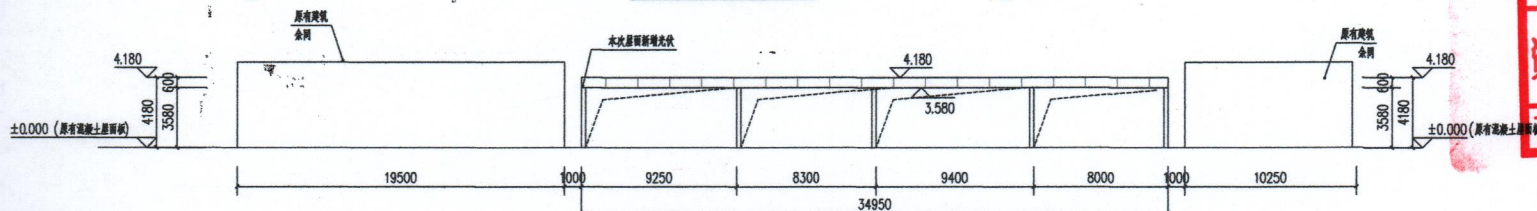


拟建光伏板南立面图

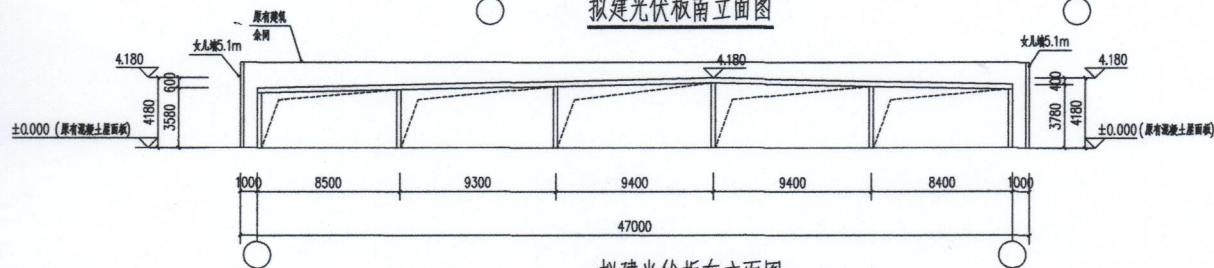

拟建光伏板东立面图

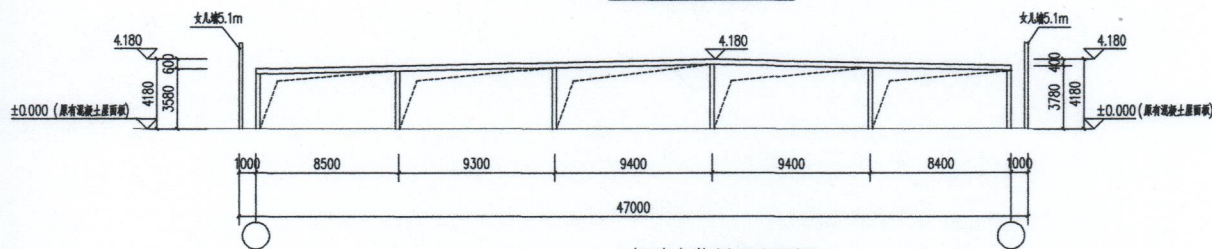

拟建光伏板西立面图

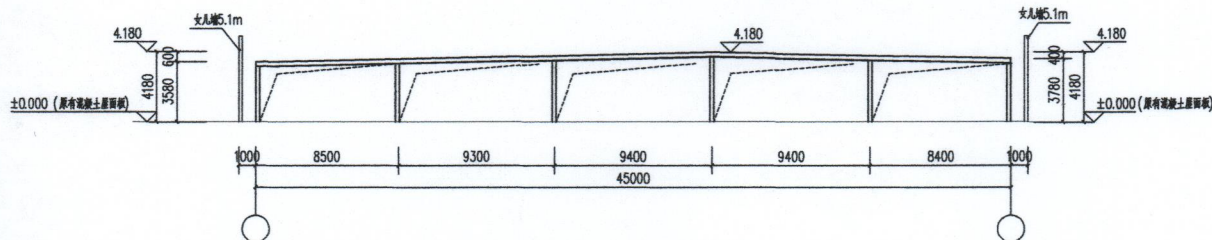

1-1

设计单位:



福建天健工程设计有限公司

设计证书编号: A135008055

福建省工程勘察设计图纸专用章

福建天健工程设计有限公司

范围: 建筑工程

资质等级: 甲级 证号: A135008055

有效期至: 2028年12月11日

中华人民共和国一级注册建筑师

姓名: 李佐亮

注册号: 3500805-007

有效期: 至2026年06月

施工图审查合格证书号:

FJSSJZ-

会 建 筑
结 构
给 排 水
电 气
栏 暖 通

建设单位:

厦门华亿昌新兴科技有限公司

工程名称:

厦门华亿昌新兴科技有限公司分布式光伏设施配套工程

设计编号

图 名: 拟建光伏板北立面图
拟建光伏板南立面图
拟建光伏板西立面图
拟建光伏板东立面图 1-1

审 定 陈 炜
工程负责人 李佐亮
专业负责人 李佐亮
审 核 李佐亮
校 对 陈 炜
设 计 洪飞跃
制 图 洪飞跃

比 例 25.08 图 别 方案
日 期 25.08 图 号 04-04
文 件 名 第 版

