

厦门升兴智能卫浴生产项目

——屋面分布式光伏豁免备案项目


福建省工程勘察设计资质专用章
厦门市住宅设计院有限公司
专业：建筑工程
等级：甲级，甲证号：A135003047
有效期至：2029年08月28日

中华人民共和国一级注册建筑师
姓名：黄琦
注册号：3600304-026
有效期至：至2026年06月17日


厦门市住宅设计院有限公司



日期	2025.09
姓名	苏韩敏
职务	项目负责人
姓名	黄琦
职务	专业负责人
姓名	吴秀芬
职务	校对
姓名	刘福强
职务	设计
姓名	刘福强
职务	制图

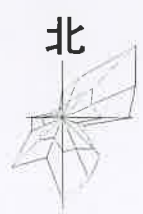

规划道路(还未建)

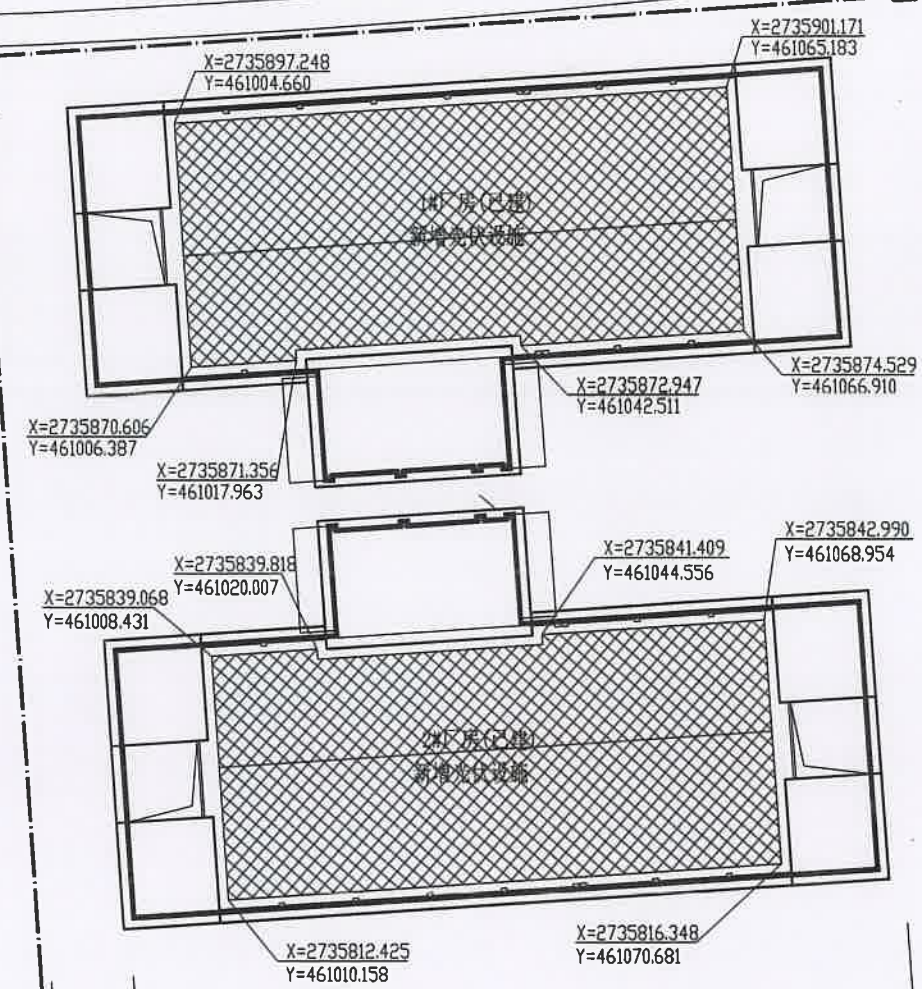

同 莲 路

路 划 规



总平面图 1:200

- 设计说明:
- 1、本图尺寸标注以米为单位。
 - 2、本图所注标高为黄海高程系，坐标为厦门92坐标系。
 - 3、屋面增设光伏后，不作为使用空间，并设置相关消防技术规定增设消防设施，满足新增建筑消防要求。

本次新增建筑信息一览表			
序号	建筑面积(m ²)	建筑高度(m)	备注
1#厂房	2624	3.46~4.19	拟建
2#厂房	2624	3.46~4.19	拟建
合计	5248		

厦门市
住宅设计院有限公司
Xiamen Residence Design Institute
(证号: A135003047)
地址: 厦门市思明区软件园二期观日路48号一幢
电话: 0592-2054241

备注:

施工图审查批准单位:

施工图审查批准证书号:

图纸专用章:
福建省工程勘察设计资质专用章
厦门市住宅设计院有限公司
资质: 建筑工程
等级: 甲级 证书号: A135003047
有效期至: 2029年08月28日

注册建筑师执业章:
中华人民共和国一级注册建筑师
姓名: 黄琦
注册号: 3500304-026
有效期: 至2026年06月17日

注册结构师执业章:

工程名称:

厦门升兴智能卫浴生产项目屋顶光伏项目
总平面图


建设单位:

厦门升兴实业有限公司

审 定	苏韩敏	苏韩敏
工程负责人	黄琦	黄琦
专业负责人	黄琦	黄琦
审 核	苏韩敏	苏韩敏
校 对	吴秀芬	吴秀芬
设 计	刘福强	刘福强
制 图	刘福强	刘福强
图 名:	总平面图	

工程编号		版本号	01
图 别	建施	出图日期	
图 号	A-01	2025.09	

日期	2025.09
设计	刘翔鹭
审核	苏韩敏
校对	吴秀芬
制图	刘翔鹭
工程	厦门升兴实业有限公司
专业	建筑
图名	1#厂房、2#厂房 屋面增加光伏平面示意图

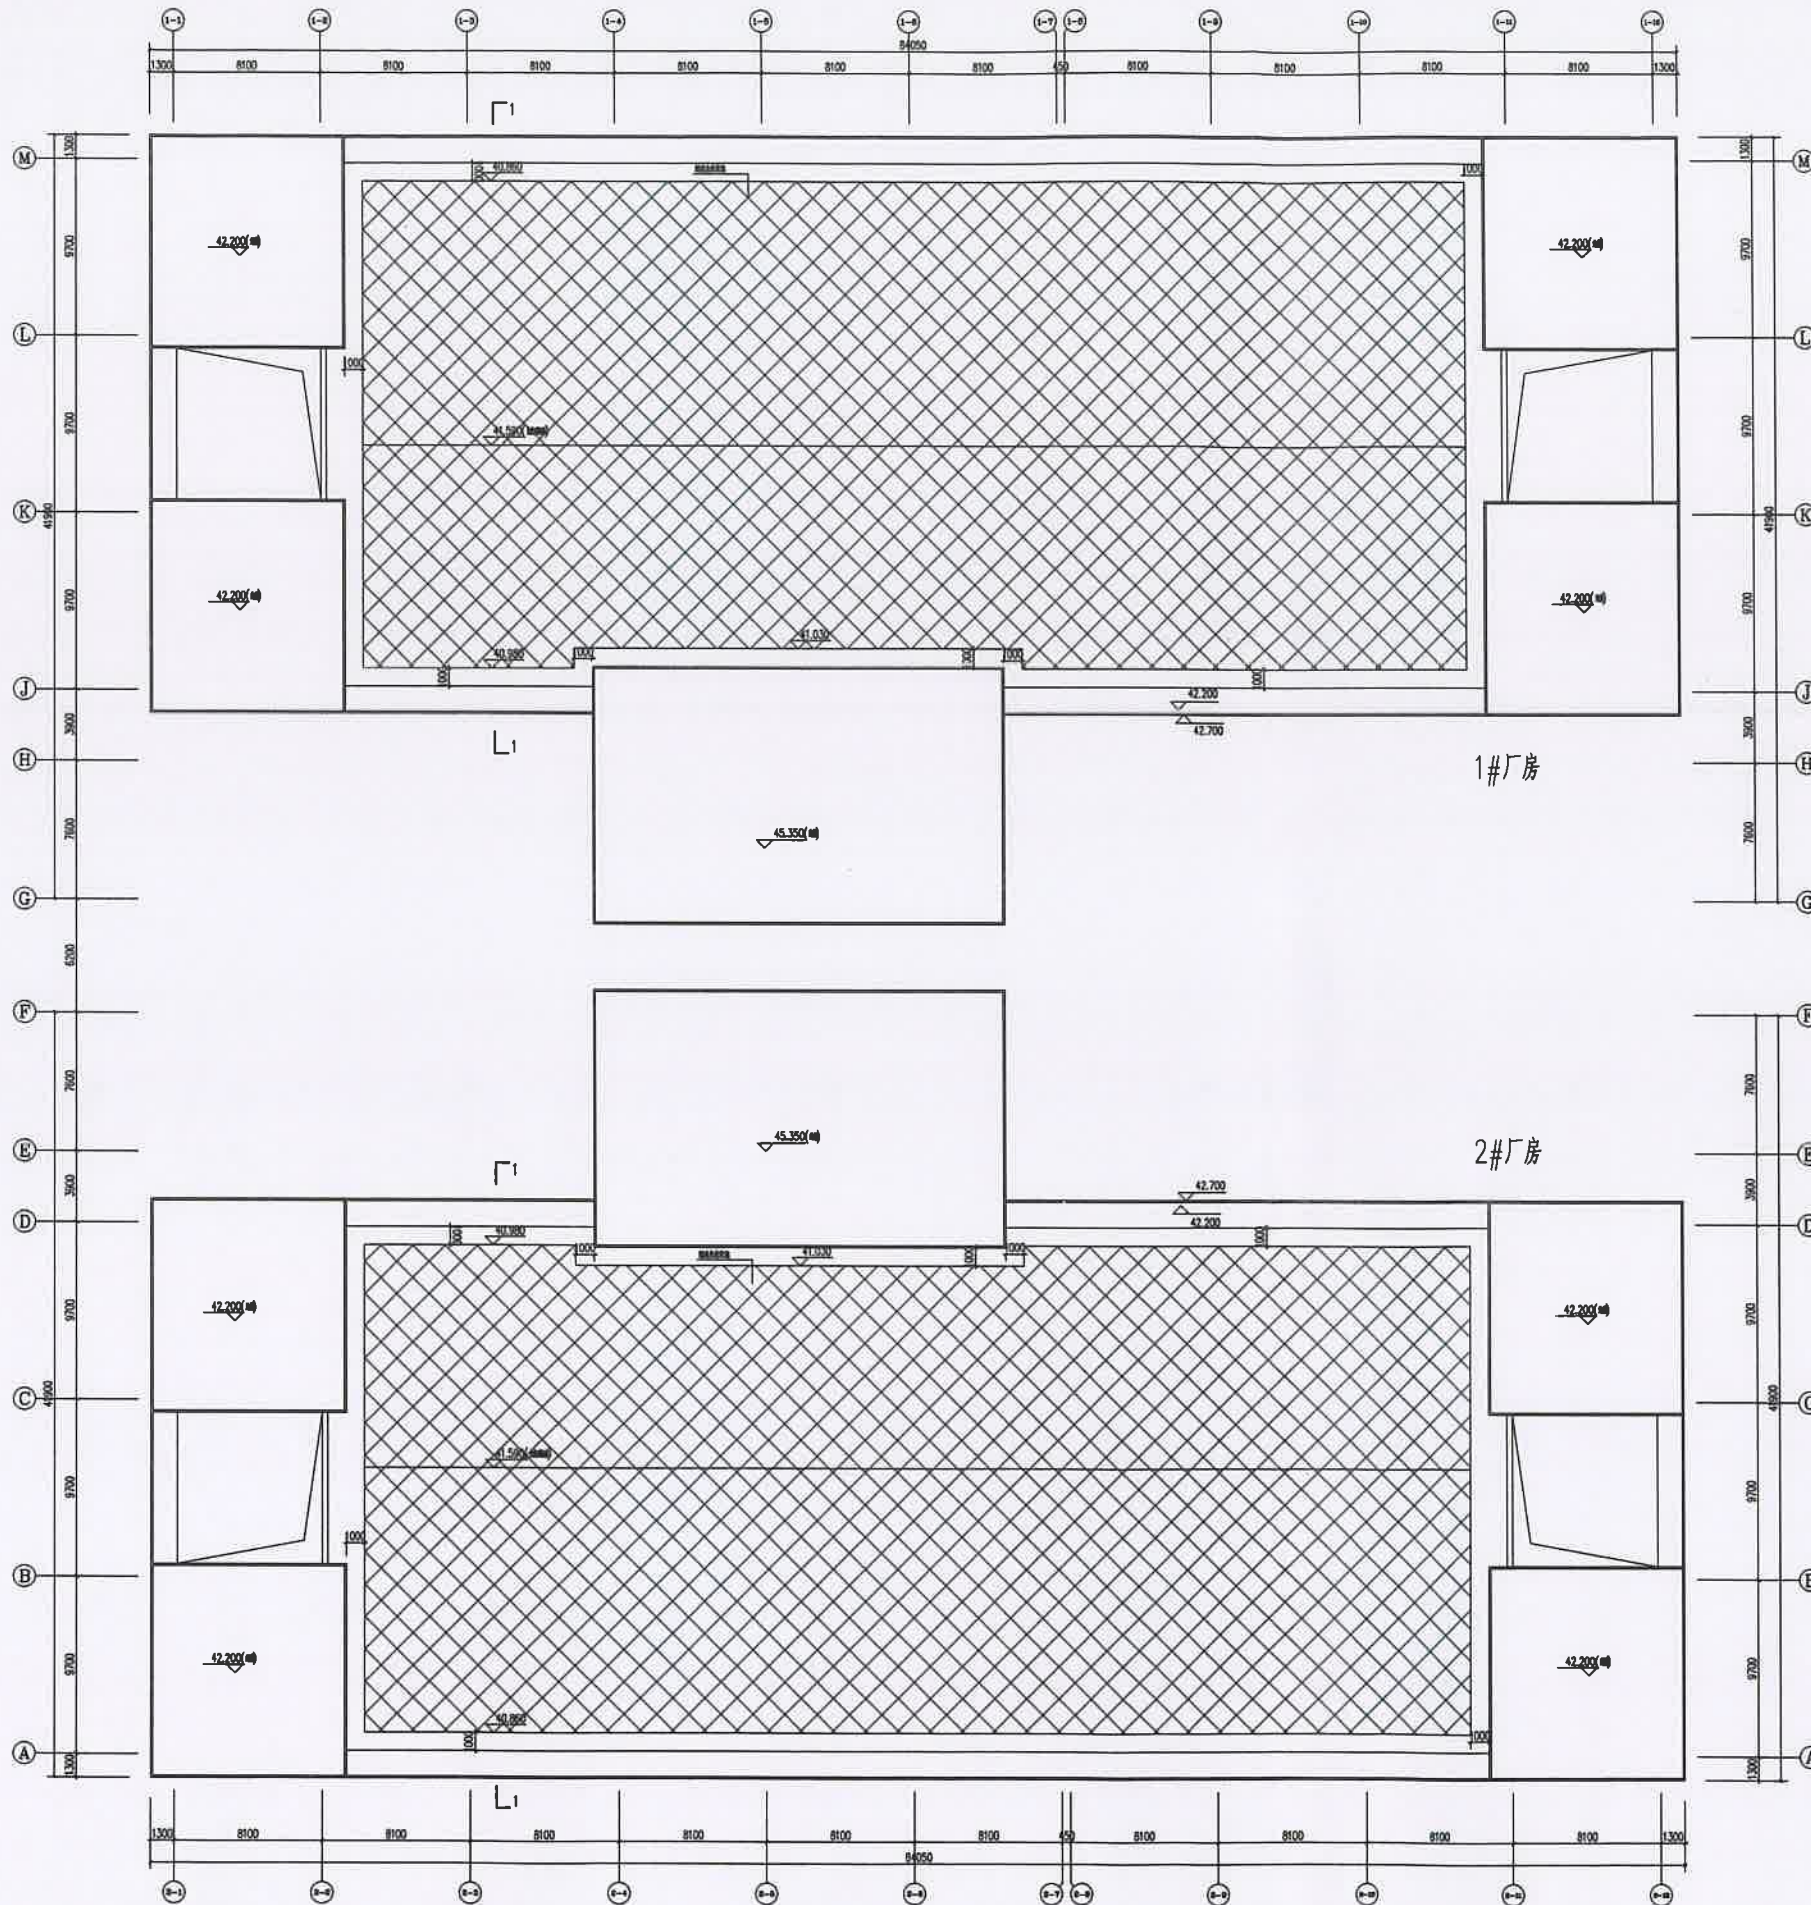

1#厂房、2#厂房 屋面增加光伏平面示意图



厦门市
住宅设计院有限公司
Xiamen Residence Design Institute
(证号: A135003047)
地址: 厦门市思明区软件园二期观日路88号一楼
电话: 0592-2054241

备注:		
施工图审查批准单位:		
施工图审查批准书证号:		
图纸专用章: 福建省工程勘察设计研究院 厦门市住宅设计院有限公司 专业: 建筑工程 等级: 甲级 证号: A135003047 有效期至: 2029年08月28日		
注册建筑师执业章: 姓名: 黄琦 注册号: 3600304-026 有效期: 至2026年06月17日		
注册结构师执业章:		
工程名称: 厦门升兴智能卫浴生产项目屋顶光伏项目		
建设单位: 厦门升兴实业有限公司		
审定	苏韩敏	苏韩敏
工程负责人	黄琦	黄琦
专业负责人	黄琦	黄琦
审核	苏韩敏	苏韩敏
校对	吴秀芬	吴秀芬
设计	刘翔鹭	刘翔鹭
制图	刘翔鹭	刘翔鹭
图名: 1#厂房、2#厂房 屋面增加光伏平面示意图		
工程编号		版本号 01
图别	建筑	出图日期
图号	A-02	2025.09

厦 门 市 住 宅 设 计 院 有 限 公 司 Xiamen Residence Design Institute (证号: A15003047) 地址: 厦门市思明区软件园二期嘉日路48号一樓 电话: 0592-2651241	备 注:
施工图审查批准单位:	施工图审查批准证书号:
图依专用章:	
	
注册结构师执业章:	
工程名称:	
厦門升兴智能卫浴生产项目屋顶光伏项目	
建设单位:	厦門升兴实业有限公司
审定	苏敏收
工程负责人	黄琦
专业负责人	黄琦
审核	吴秀敏
校对	苏秀芬
设计	刘颖露
制图	刘颖露
图 名:	1#厂房、2#厂房①~⑫ 轴立面图 1#厂房、2#厂房⑬~⑮ 轴立面图 1#厂房、2#厂房⑯~⑰ 轴立面图
工程编号	版本号 01
图 别	建施
图 号	A-03
出图日期	2025.09