





开天激光有限公司分布式光伏设施豁免工程

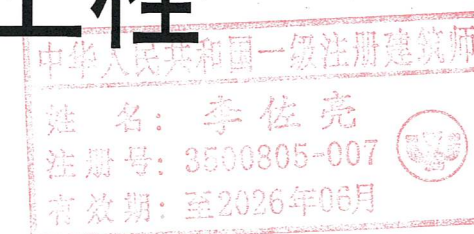

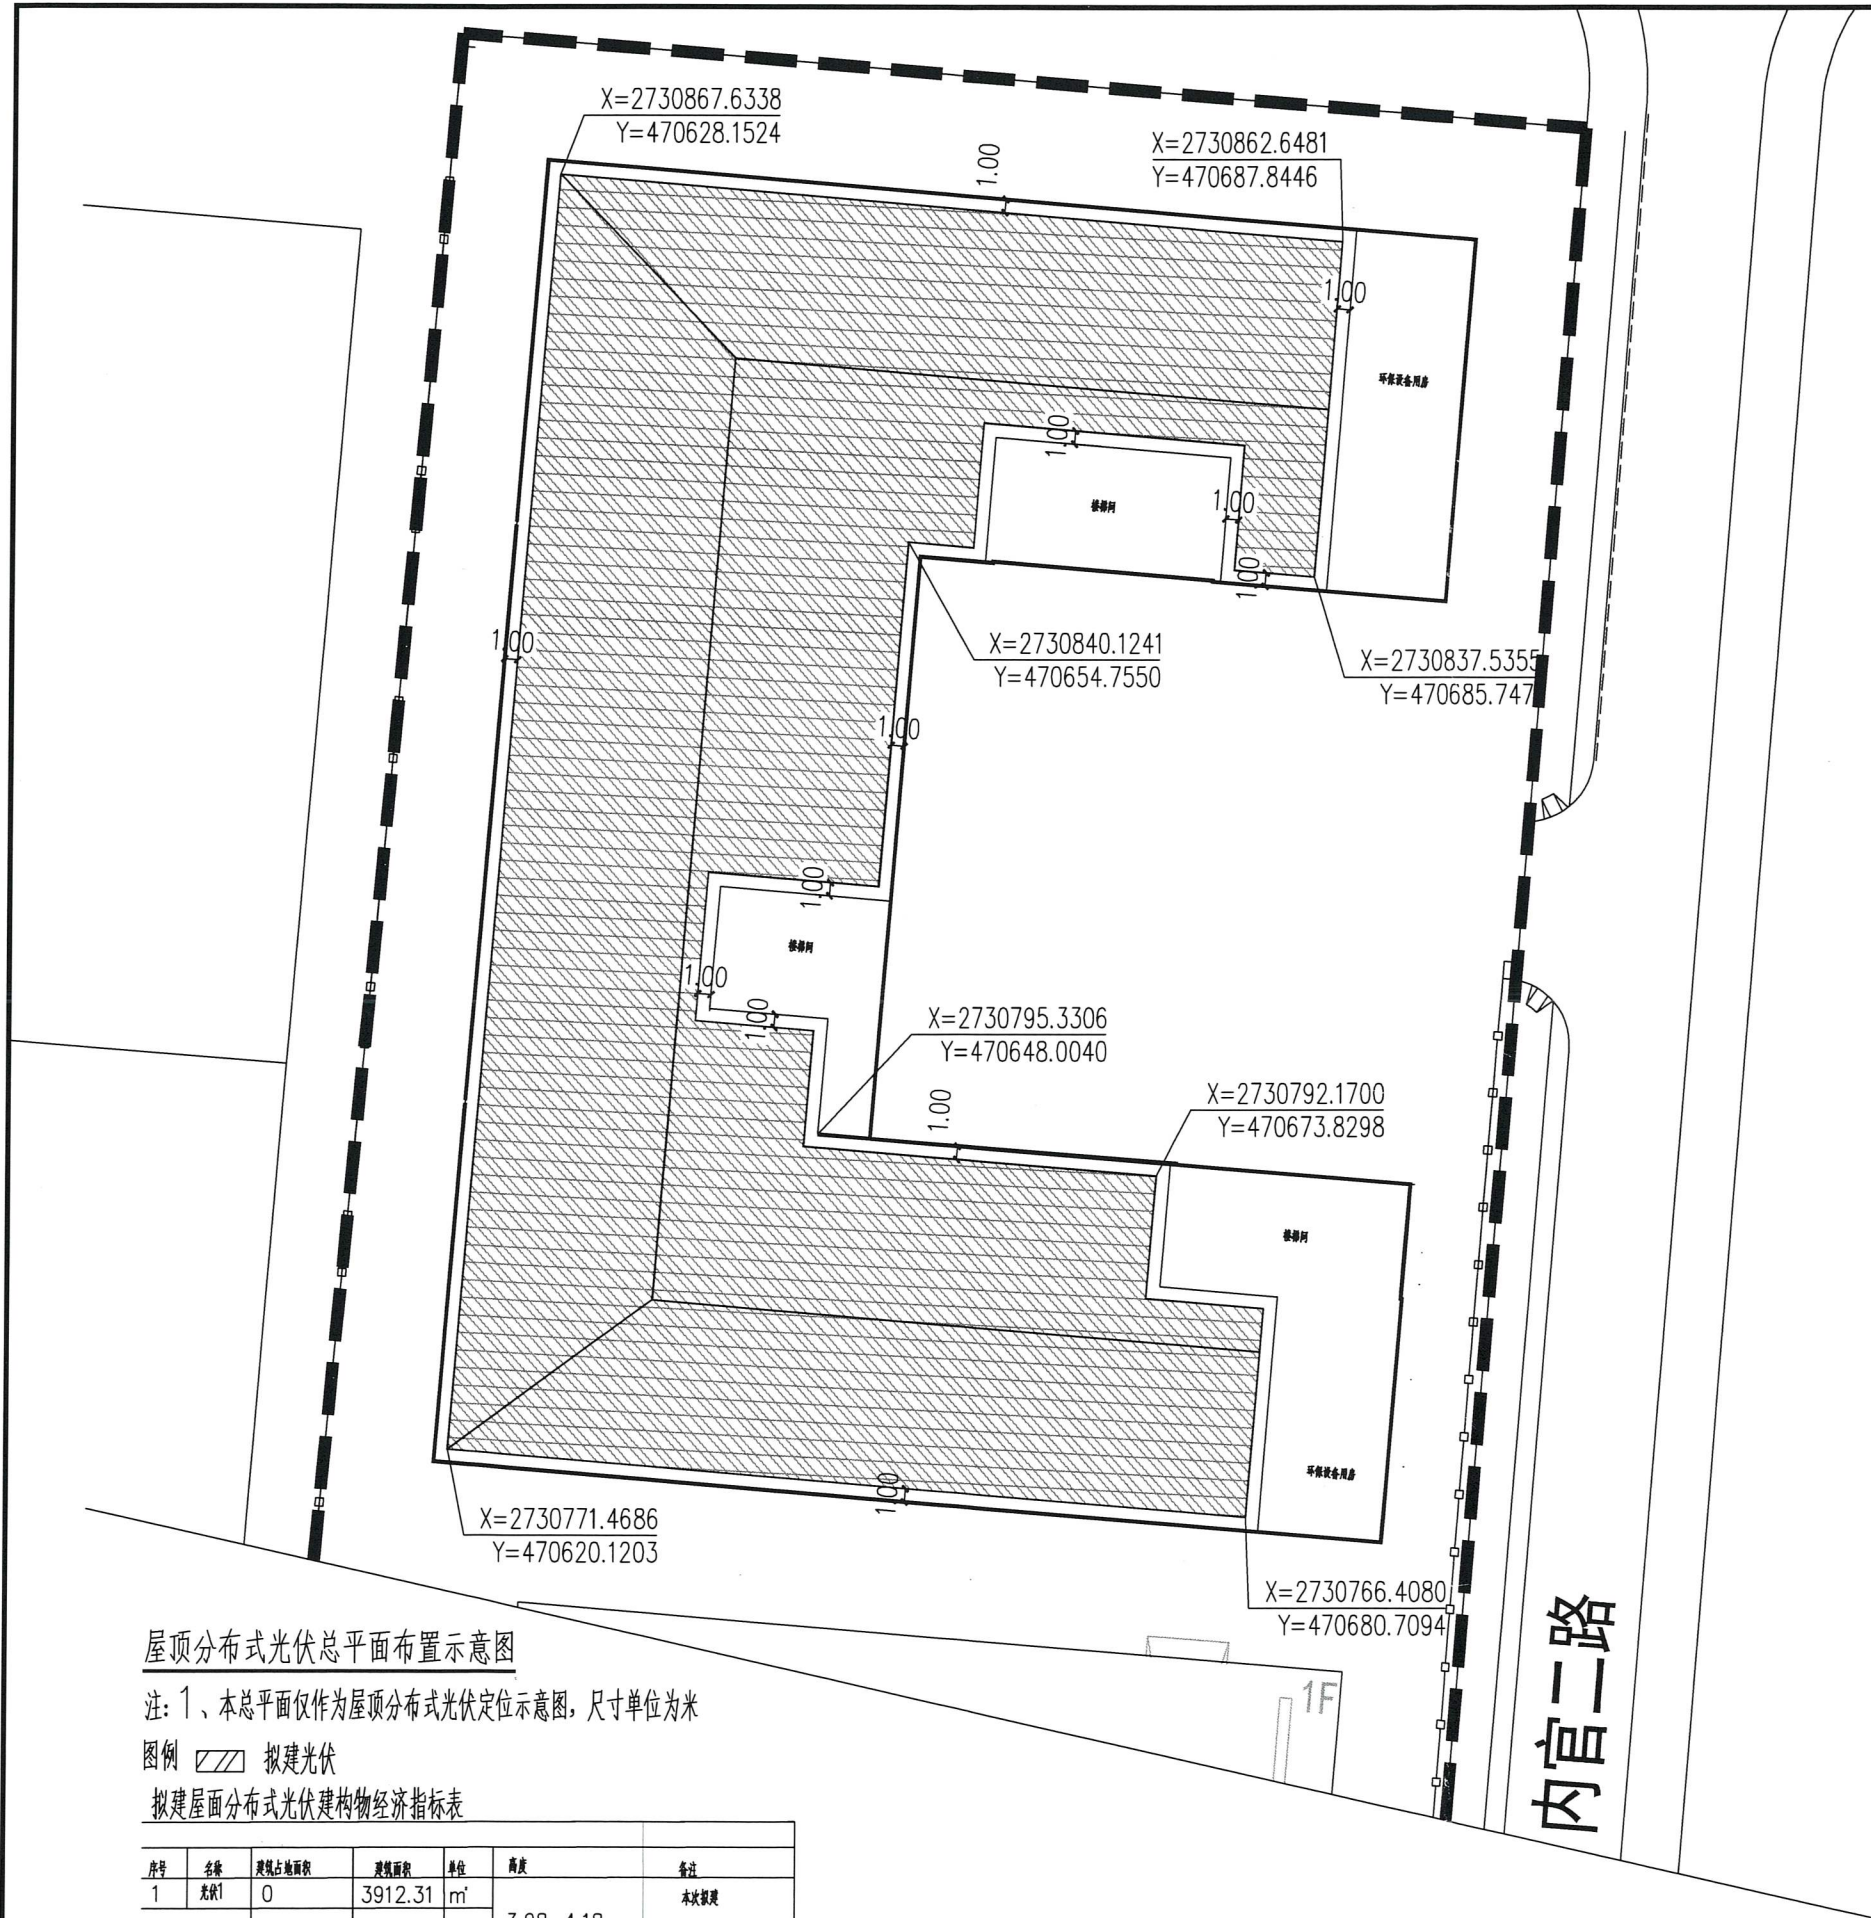


屋顶分布式光伏总平面布置示意图

注：1、本总平面仅作为屋顶分布式光伏定位示意图，尺寸单位为米

图例  拟建光伏

拟建屋面分布式光伏构筑物经济指标表

序号	名称	建筑占地面积	建筑面积	单位	高度	备注
1	光伏1	0	3912.31	m ²	3.98-4.18m	本次拟建
总计		0	3912.31	m ²		

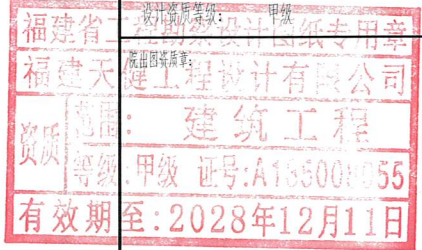

设计单位:



福建天健工程设计有限公司

设计证书编号: A135008055

设计资质等级: 甲级

福建省建筑设计研究院

资质等级: 甲级

证书号: A135008055

有效期至: 2028年12月11日

注册执业章:

施工图审查机构:

施工图审查合格书证号:

FJSSJZ-

会 签 栏	建 筑		
	结 构		
	给 排 水		
	电 气		
	暖 通		

建设单位:

开天激光有限公司

工程名称:

开天激光有限公司分布式光伏设施安装工程

设计编号

图 名:

总平面图

审 定

陈伟

工程负责人

李佐亮

专业负责人

李佐亮

审 核

李佐亮

校 对

陈伟

设 计

洪飞跃

制 图

洪飞跃

比 例

图 别

方 案

日 期


25.09

图 号


01

文件名


第 版

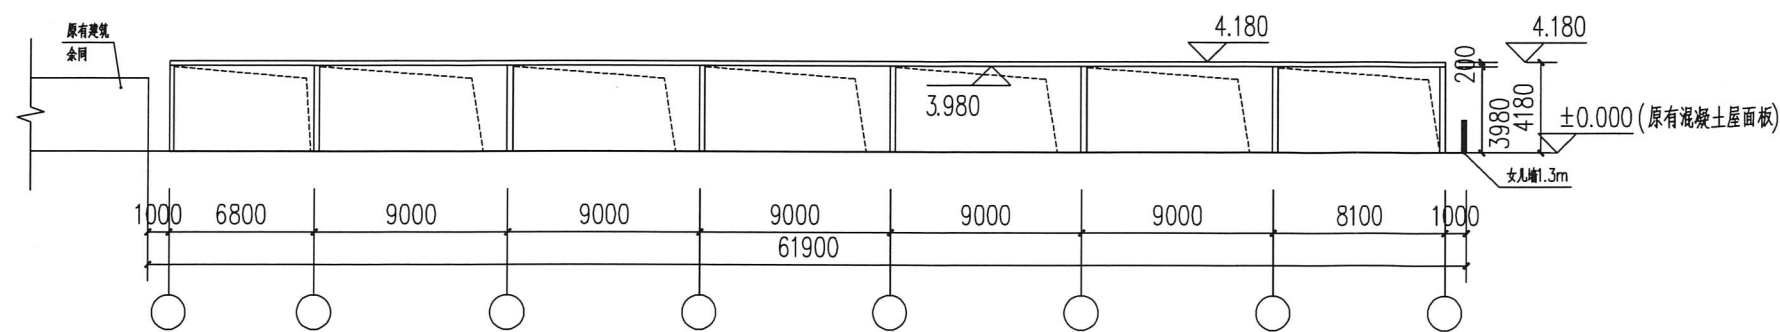


拟建光伏板1北立面图

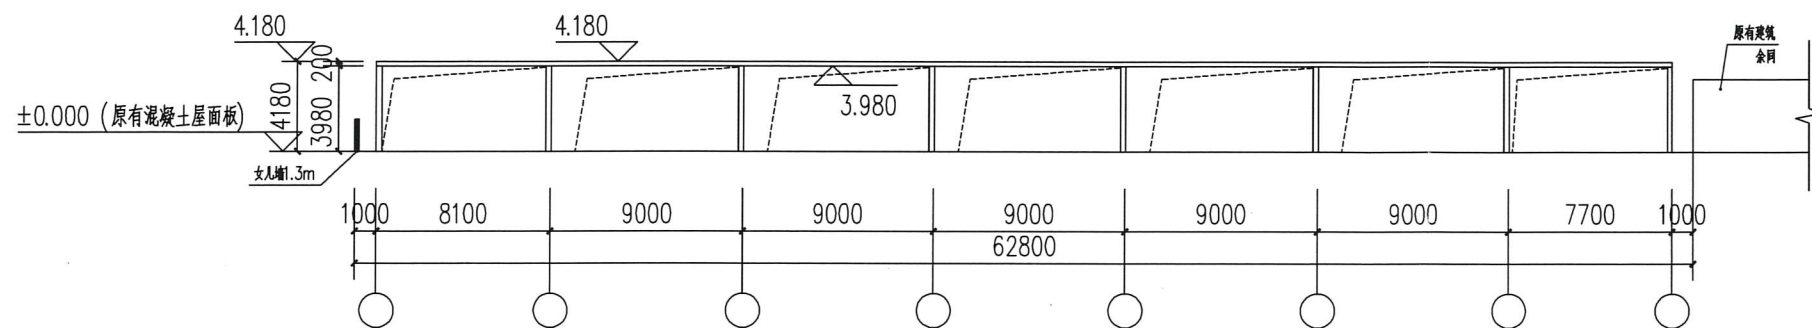


拟建光伏板1南立面图

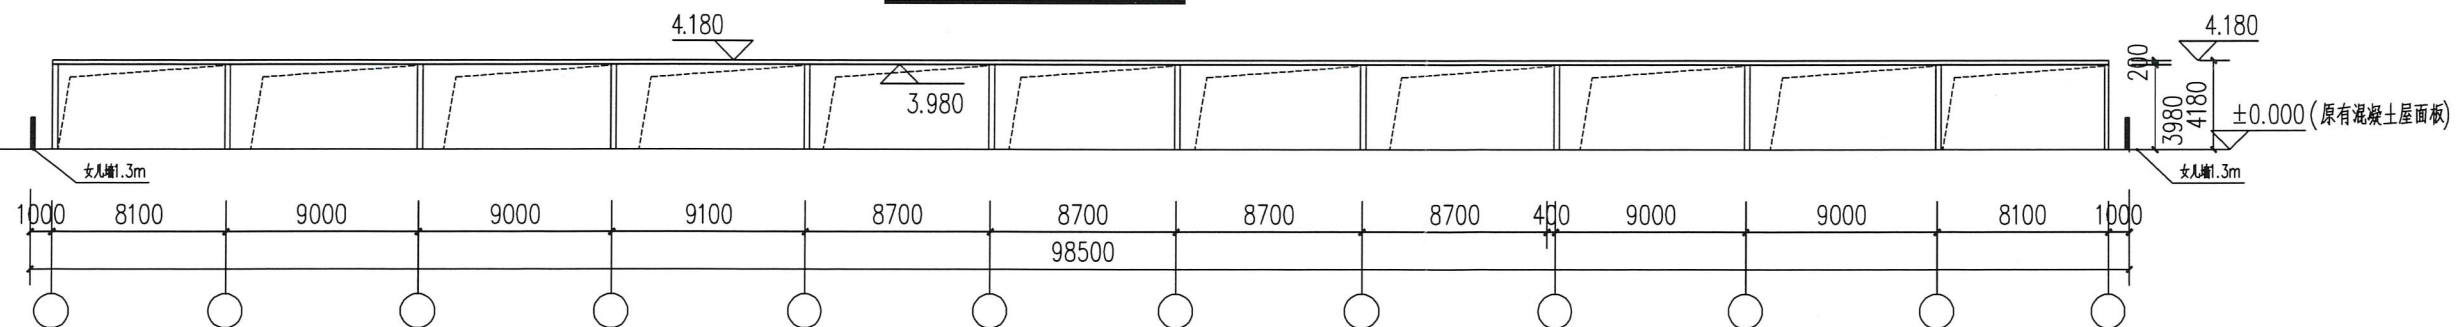

拟建光伏板1西立面图

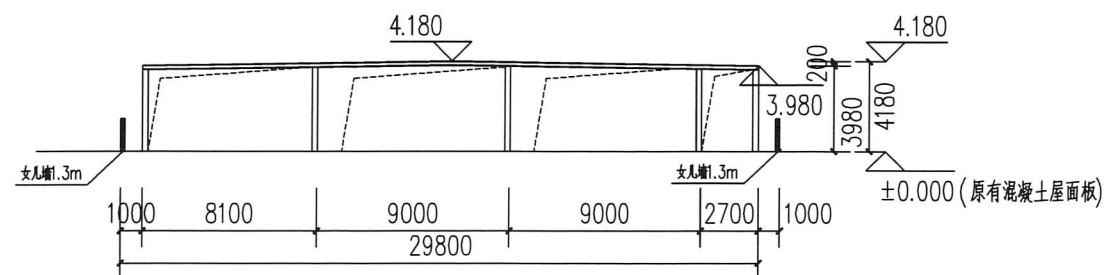

1-1

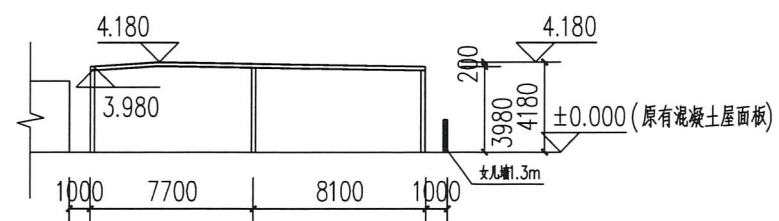

2-2



设计单位:



福建天健工程设计有限公司

设计证书编号: A135008055

设计资质等级: 甲级



施工图审查机构:

施工图审查合格证书号:

FJSSJZ-

会	建		
签	结		
栏	给		
	电		
	暖		

建设单位:

开天激光有限公司

工程名称:

开天激光有限公司分布式光伏设施豁免工程

设计编号:

图名:

拟建光伏板1北立面图 1-1
拟建光伏板1南立面图 2-2
拟建光伏板1西立面图

审	定	陈炜	
工	程	负	责
专	业	负	责
审	核	李佐亮	
校	对	陈炜	
设	计	洪飞跃	
制	图	洪飞跃	

比	例		图	别	方
日	期	25.09	图	号	04
文	件	名			第