


厦门富懋塑料工业有限公司屋面光伏项目



中华人民共和国一级注册建筑师
姓名：费泽浩
注册号：5200797-009
有效期：至2026年07月

贵州省建设工程设计出图专用章
艺卓鼎创工程设计有限公司
资质等级范围：建筑行业(建筑工程)甲级
资质证书编号：A252007973 有效期至：2028年7月7日

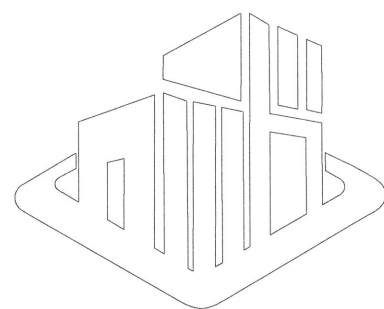

艺术卓越 鼎级创作
ARTISTIC EXCELLENCE TRIPOD CREATION


艺卓鼎创工程设计有限公司
YI ZHUO DING CHUANG ENGINEERINGDESIGN Co.,LTD

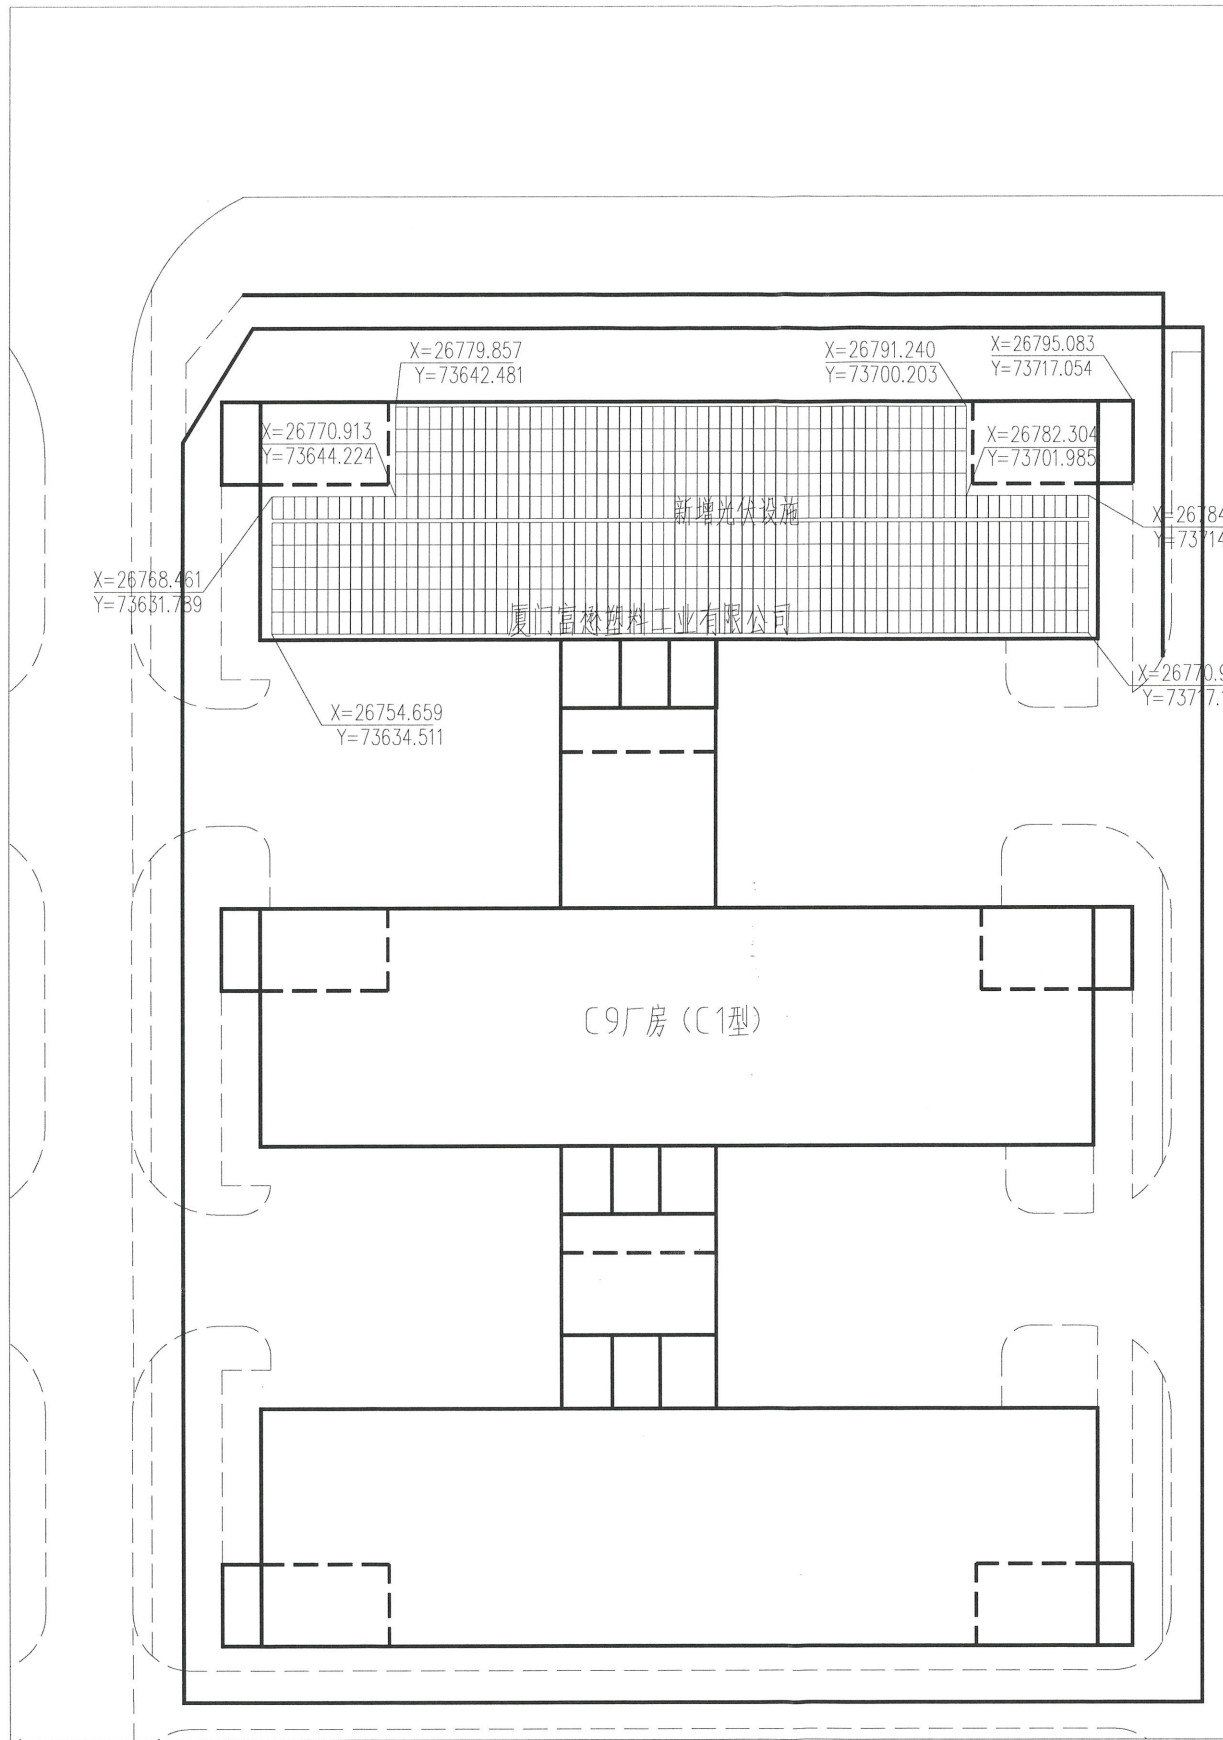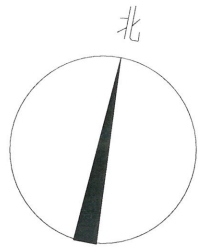

新增建筑物构筑物一览表				
编号	名称	光伏设施投影面积 (m²)	光伏设施屋顶相对砼屋面的高度 (m)	备注
01	屋面拟建光伏设施	1721	4.10	

总平面布置图

- 注：1、除特别标注外，本图所示高程为绝对高程。
2、屋面增设光伏后，不作为使用空间使用，并按照相关消防技术规定增设消防设施，满足新增建筑面积防火要求。

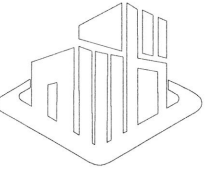

艺术卓越 鼎级创作
ARTISTIC EXCELLENCE TRIPOD CREATION

艺卓鼎创工程设计有限公司
YI ZHUO DING CHUANG ENGINEERING DESIGN Co., LTD

说明：

备注：

1. 本图未经我司设计师之批准，不得随意将任何部分翻印、改动，违者必究。
2. 勿以比例量度此图，一切应依图内数字所示为准。
3. 本图所有涉及梁、柱、挡土墙等构造结构专业设计均需具备专业资质设计单位或结构工程师复核无误后方可实施。

本图以最后更正之版本作实，其它版本自动作废。
本图须加盖本院出图印章，否则一律无效。

姓名：费泽浩
注册号：5200797-009
有效期：至2026年07月

审	定	费泽浩	费泽浩
审	核	费泽浩	费泽浩
项目负责	费泽浩	费泽浩	费泽浩
专业负责	费泽浩	费泽浩	费泽浩
校	对	戚军	戚军
设	计	王永宏	王永宏
绘	图	王永宏	王永宏

建设单位

厦门富懋塑料工业有限公司

贵州省建设工程设计出图专用章

艺卓鼎创工程设计有限公司
资质等级范围：建筑行业(建筑工程)甲级

资质证书编号：A252007973 有效期至：2028年7月7日

厦门富懋塑料工业有限公司屋面光伏项目

图名


总平面布置图

项目编号	
专 业	
设计阶段	
比 例	
日 期	
版 次	
图 号	

(公司出图专用章盖章处)

(审图专用章盖章处)

通 电 气 给 排 水 结 构 建 筑 会 签

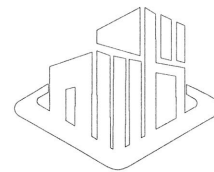

艺术卓越 鼎级创作
ARTISTIC EXCELLENCE TRIPOD CREATION

艺卓鼎创工程设计有限公司
YI ZHUO DING CHUANG ENGINEERING DESIGN Co., LTD

说明:

备注:

1. 本图未经我司设计师之批准, 不得随意将任何部分翻印、改动, 违者必究。
2. 勿以比例量度此图, 一切应依图内数字所示为准。
3. 本图所有涉及梁、柱、挡土墙等构造结构专业设计均需具备专业资质设计单位或结构工程师复核无误后方可实施。
4. 本图以最后更正之版本作实, 其它版本自动作废。
5. 本图须加盖本院出图印章, 否则一律无效。

审 定	费泽浩	费泽浩
审 核	费泽浩	费泽浩
项目负责人	费泽浩	费泽浩
专业负责人	费泽浩	费泽浩
校 对	戚 军	戚 军
设 计	王永宏	王永宏
绘 图	王永宏	王永宏

建设单位

厦门富懋塑料工业有限公司

工程名称

厦门富懋塑料工业有限公司屋面光伏项目

中华人民共和国一级注册建筑师

姓 名: 费泽浩

注册号: 5200797-009

有效期至: 2026年07月

项目编号

专业

设计阶段

比 例

日 期

版 次

出 图

公司出图专用章(盖章处)

贵州省建设工程设计专用章

艺卓鼎创工程设计有限公司


资质等级范围: 建筑行业(建筑工程)甲级

资质证书编号: A252007973

有效期至: 2026年7月7日

光伏设施平面示意图

暖通
电气
给排水
结构
建筑
安装

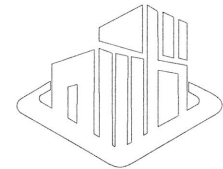

艺术卓越 鼎级创作
ARTISTIC EXCELLENCE TRIPOD CREATION

艺卓鼎创工程设计有限公司
YI ZHUO DING CHUANG ENGINEERING DESIGN Co., LTD

说明:

备注:

1. 本图未经我司设计师之批准, 不得随意将任何部分翻印、改动, 违者必究。
2. 勿以比例量度此图, 一切应依图内数字所示为准。
3. 本图所有涉及梁、柱、挡土墙等构造结构专业设计均需具备专业资质设计单位或结构工程师复核无误后方可实施。
4. 本图以最后更正之版本作实, 其它版本自动作废。
5. 本图须加盖本院出图印章, 否则一律无效。

审 定	费泽浩	费泽浩
审 核	费泽浩	费泽浩
项目负责人	费泽浩	费泽浩
专业负责人	费泽浩	费泽浩
校 对	戚 军	戚 军
设 计	王永宏	王永宏
绘 图	王永宏	王永宏

建设单位
厦门富燃塑料工业有限公司
工程名称
厦门富燃塑料工业有限公司屋面光伏项目

中华人民共和国一级注册建筑师
姓名: 费泽浩
注册号: 5200797-009
有效期至: 2026年07月

项目编号
设计阶段
比 例
日 期

贵州省建设工程设计图章专用章


艺卓鼎创工程设计有限公司
资质等级范围: 建筑行业(建筑工程)甲级





资质证书编号: A252007973 有效期至: 2026年07月

公司出图专用章盖章处

制图人: 费泽浩

光伏设施屋面示意图

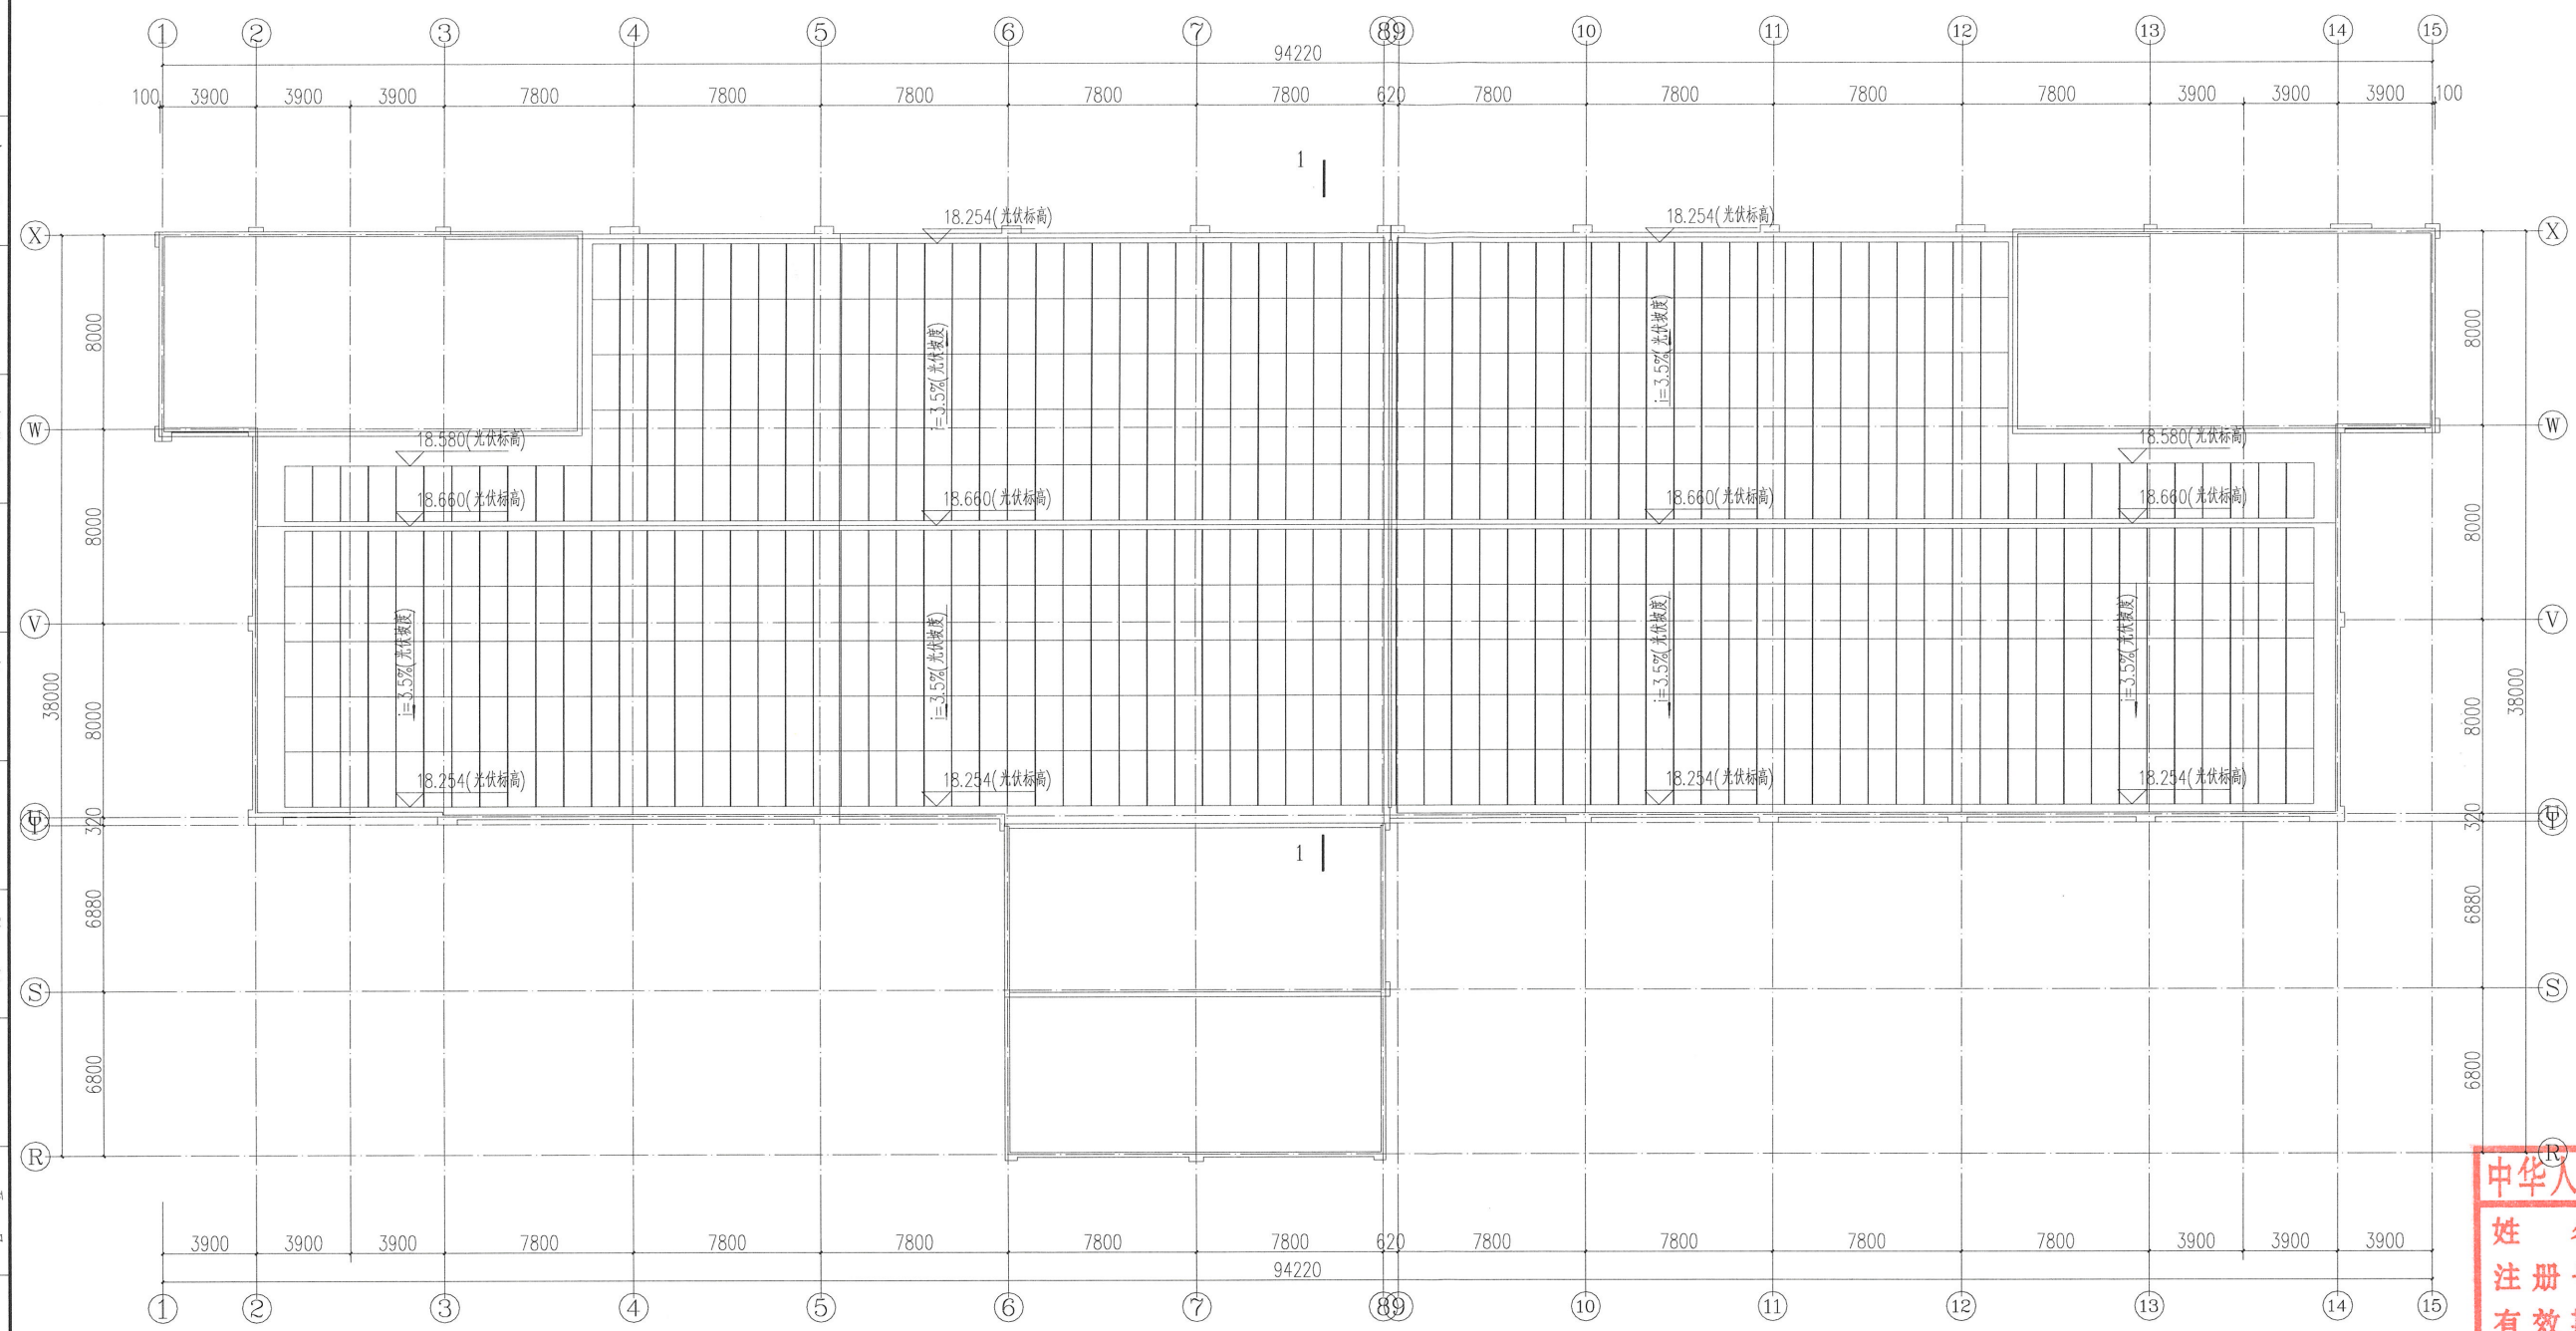

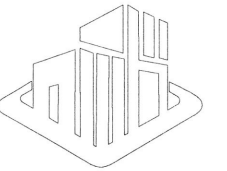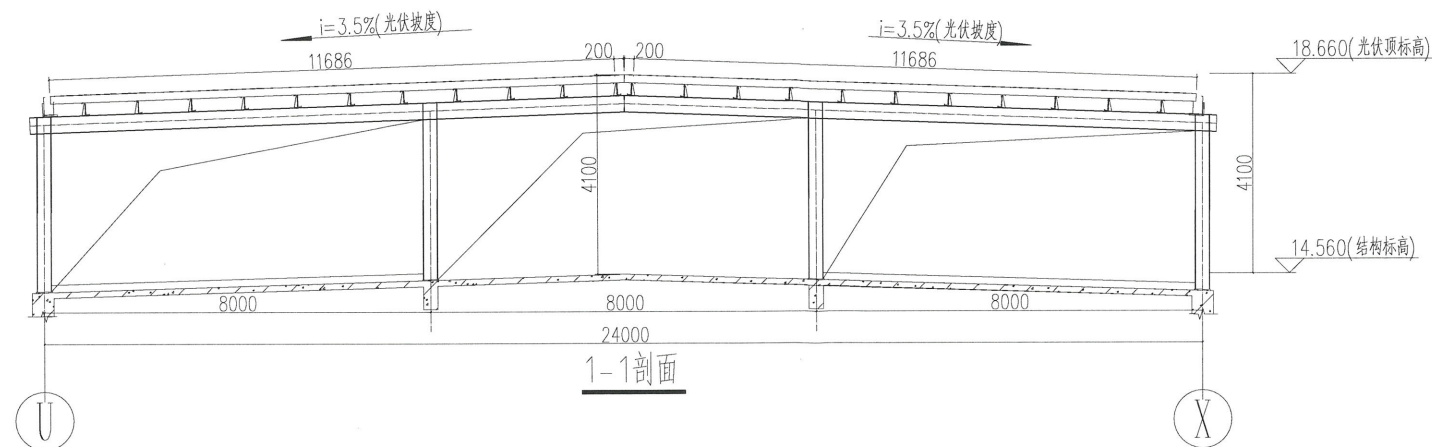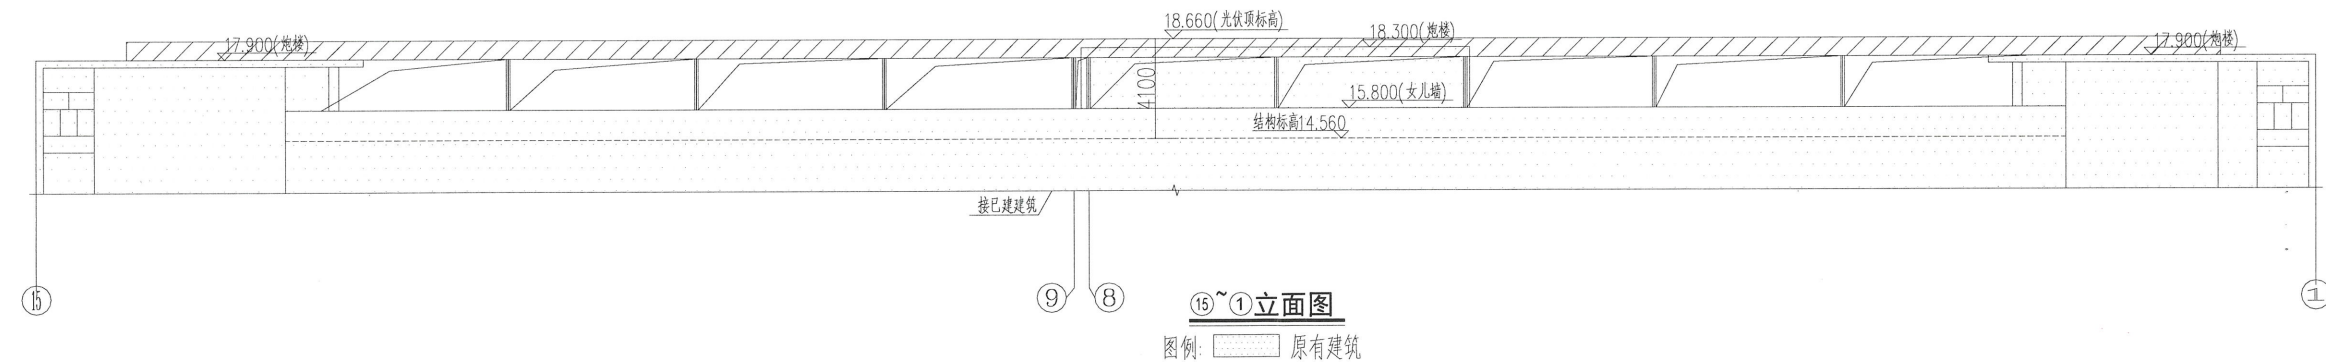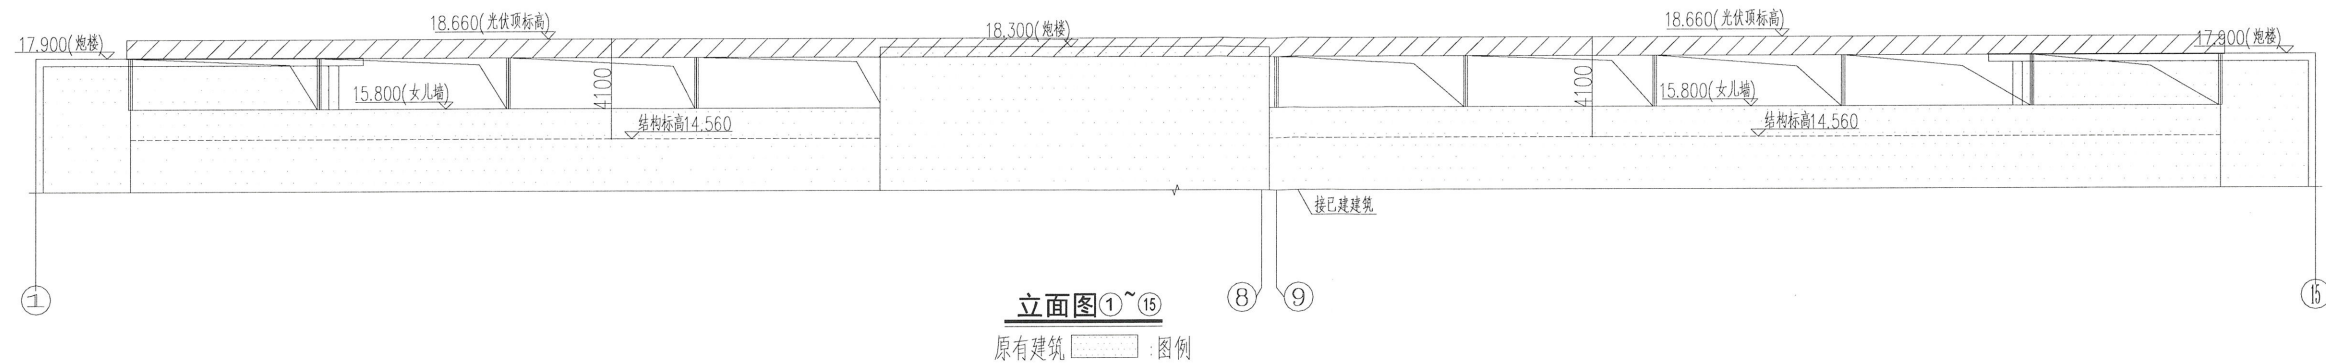

艺术卓越 鼎级创作
ARTISTIC EXCELLENCE TRIPOD CREATION

艺卓鼎创工程设计有限公司
YI ZHUO DING CHUANG ENGINEERING DESIGN Co., LTD

说明:

备注:

1. 本图未经我司设计师之批准, 不得随意将任何部分翻印、改动, 违者必究。
2. 勿以比例量度此图, 一切应依图内数字所示为准。
3. 本图所有涉及梁、柱、挡土墙等构造结构专业设计均需具备专业资质设计单位或结构工程师复核无误后方可实施。
4. 本图以最后更正之版本作实, 其它版本自动作废。
5. 本图须加盖本院出图签章, 否则一律无效。

审 定	费泽浩	费泽浩
审 核	费泽浩	费泽浩
项目负责人	费泽浩	费泽浩
专业负责人	费泽浩	费泽浩
校 对	咸 军	咸 军
设 计	王永宏	王永宏
绘 图	王永宏	王永宏

建设单位

厦门富懋塑料工业有限公司

工程名称

中华人民共和国一级注册建筑师
姓名: 费泽浩
注册号: 5200797009
有效期至: 2026年07月

贵州省建设工程设计出图专用章
艺卓鼎创工程设计有限公司
资质等级范围: 建筑行业(建筑工程)甲级
资质证书编号: A252007973 有效期至: 2028年7月7日

项目编号	
专 业	
设计阶段	
比 例	
图 号	
图 章	
审图专用章盖章处)	