
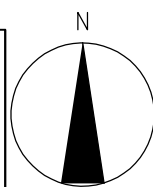
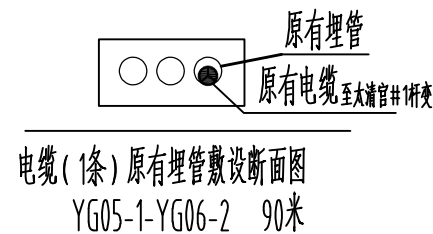


| 专业  | 姓名 | 日期      | 专业  | 姓名 | 日期      |
|-----|----|---------|-----|----|---------|
| 专业1 |    | HQDate1 | 专业5 |    | HQDate4 |
| 专业2 |    | HQDate2 | 专业6 |    | HQDate5 |
| 专业3 |    | HQDate3 | 专业4 |    | HQDate6 |

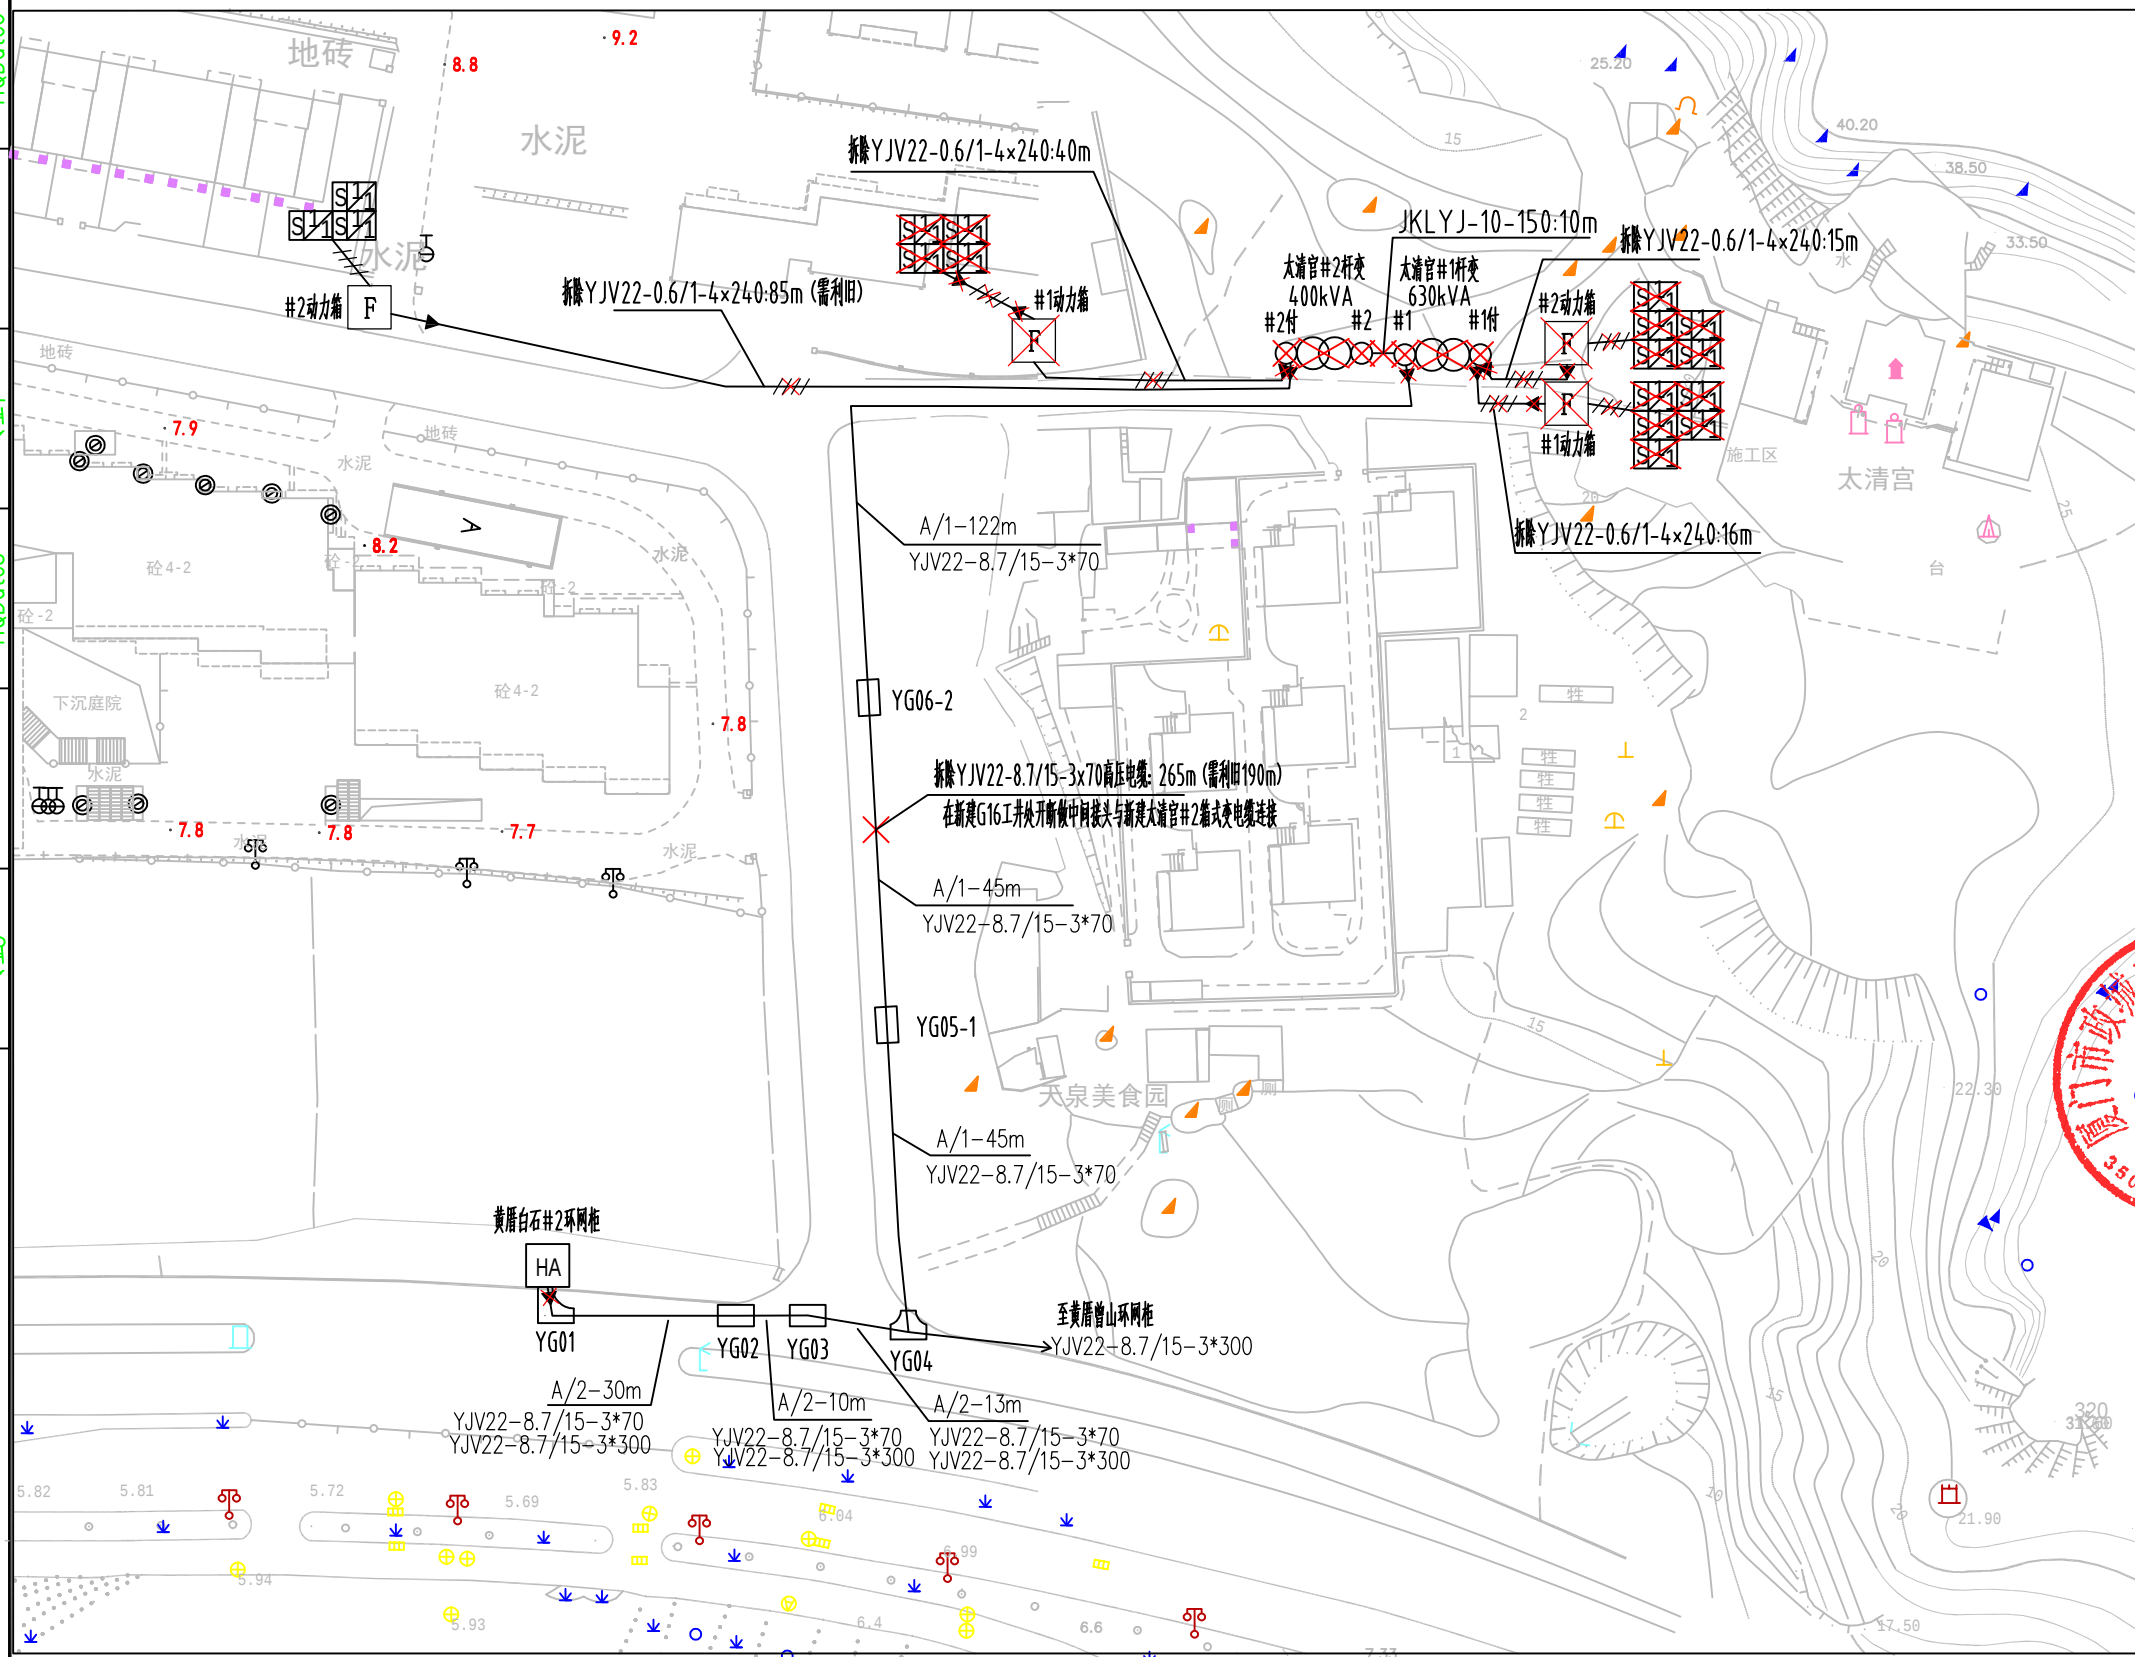

施工图审查批准单位

施工图审查批准证书号

图纸专用章

注册执业章

注册执业章

工程名称

厦门思明区110kV曾厝安变10kV曾石线太清宫#1杆、  
#2杆迁改工程

建设单位

国网福建省电力有限公司厦门供电公司

審 定

方国雄

核 审

蔡丽君

项目负责人

邓其达

专业负责人

郑东鸣

|   |   |
|---|---|
| 校 | 核 |
|---|---|

郑东鸣

设计

陈喜莆

制 图

黄小彬

|   |   |
|---|---|
| 图 | 名 |
|---|---|

---

改前路径示意图

工程编号

XM-XY  
HSM020252070

|      |  |
|------|--|
| 设计阶段 |  |
|------|--|

初设图

图 别

|   |   |
|---|---|
| 比 | 例 |
|---|---|



1.1000


|   |   |
|---|---|
| 图 | 号 |
|---|---|

|    |
|----|
| 日期 |
|----|

2025.0

| 日期      | 姓名 | 专业  | 日期      | 姓名 | 专业  |
|---------|----|-----|---------|----|-----|
| HQDate4 |    | 专业5 | HQDate1 |    | 专业1 |
| HQDate5 |    | 专业6 | HQDate2 |    | 专业2 |
| HQDate6 |    | 专业4 | HQDate3 |    | 专业3 |

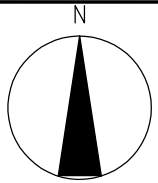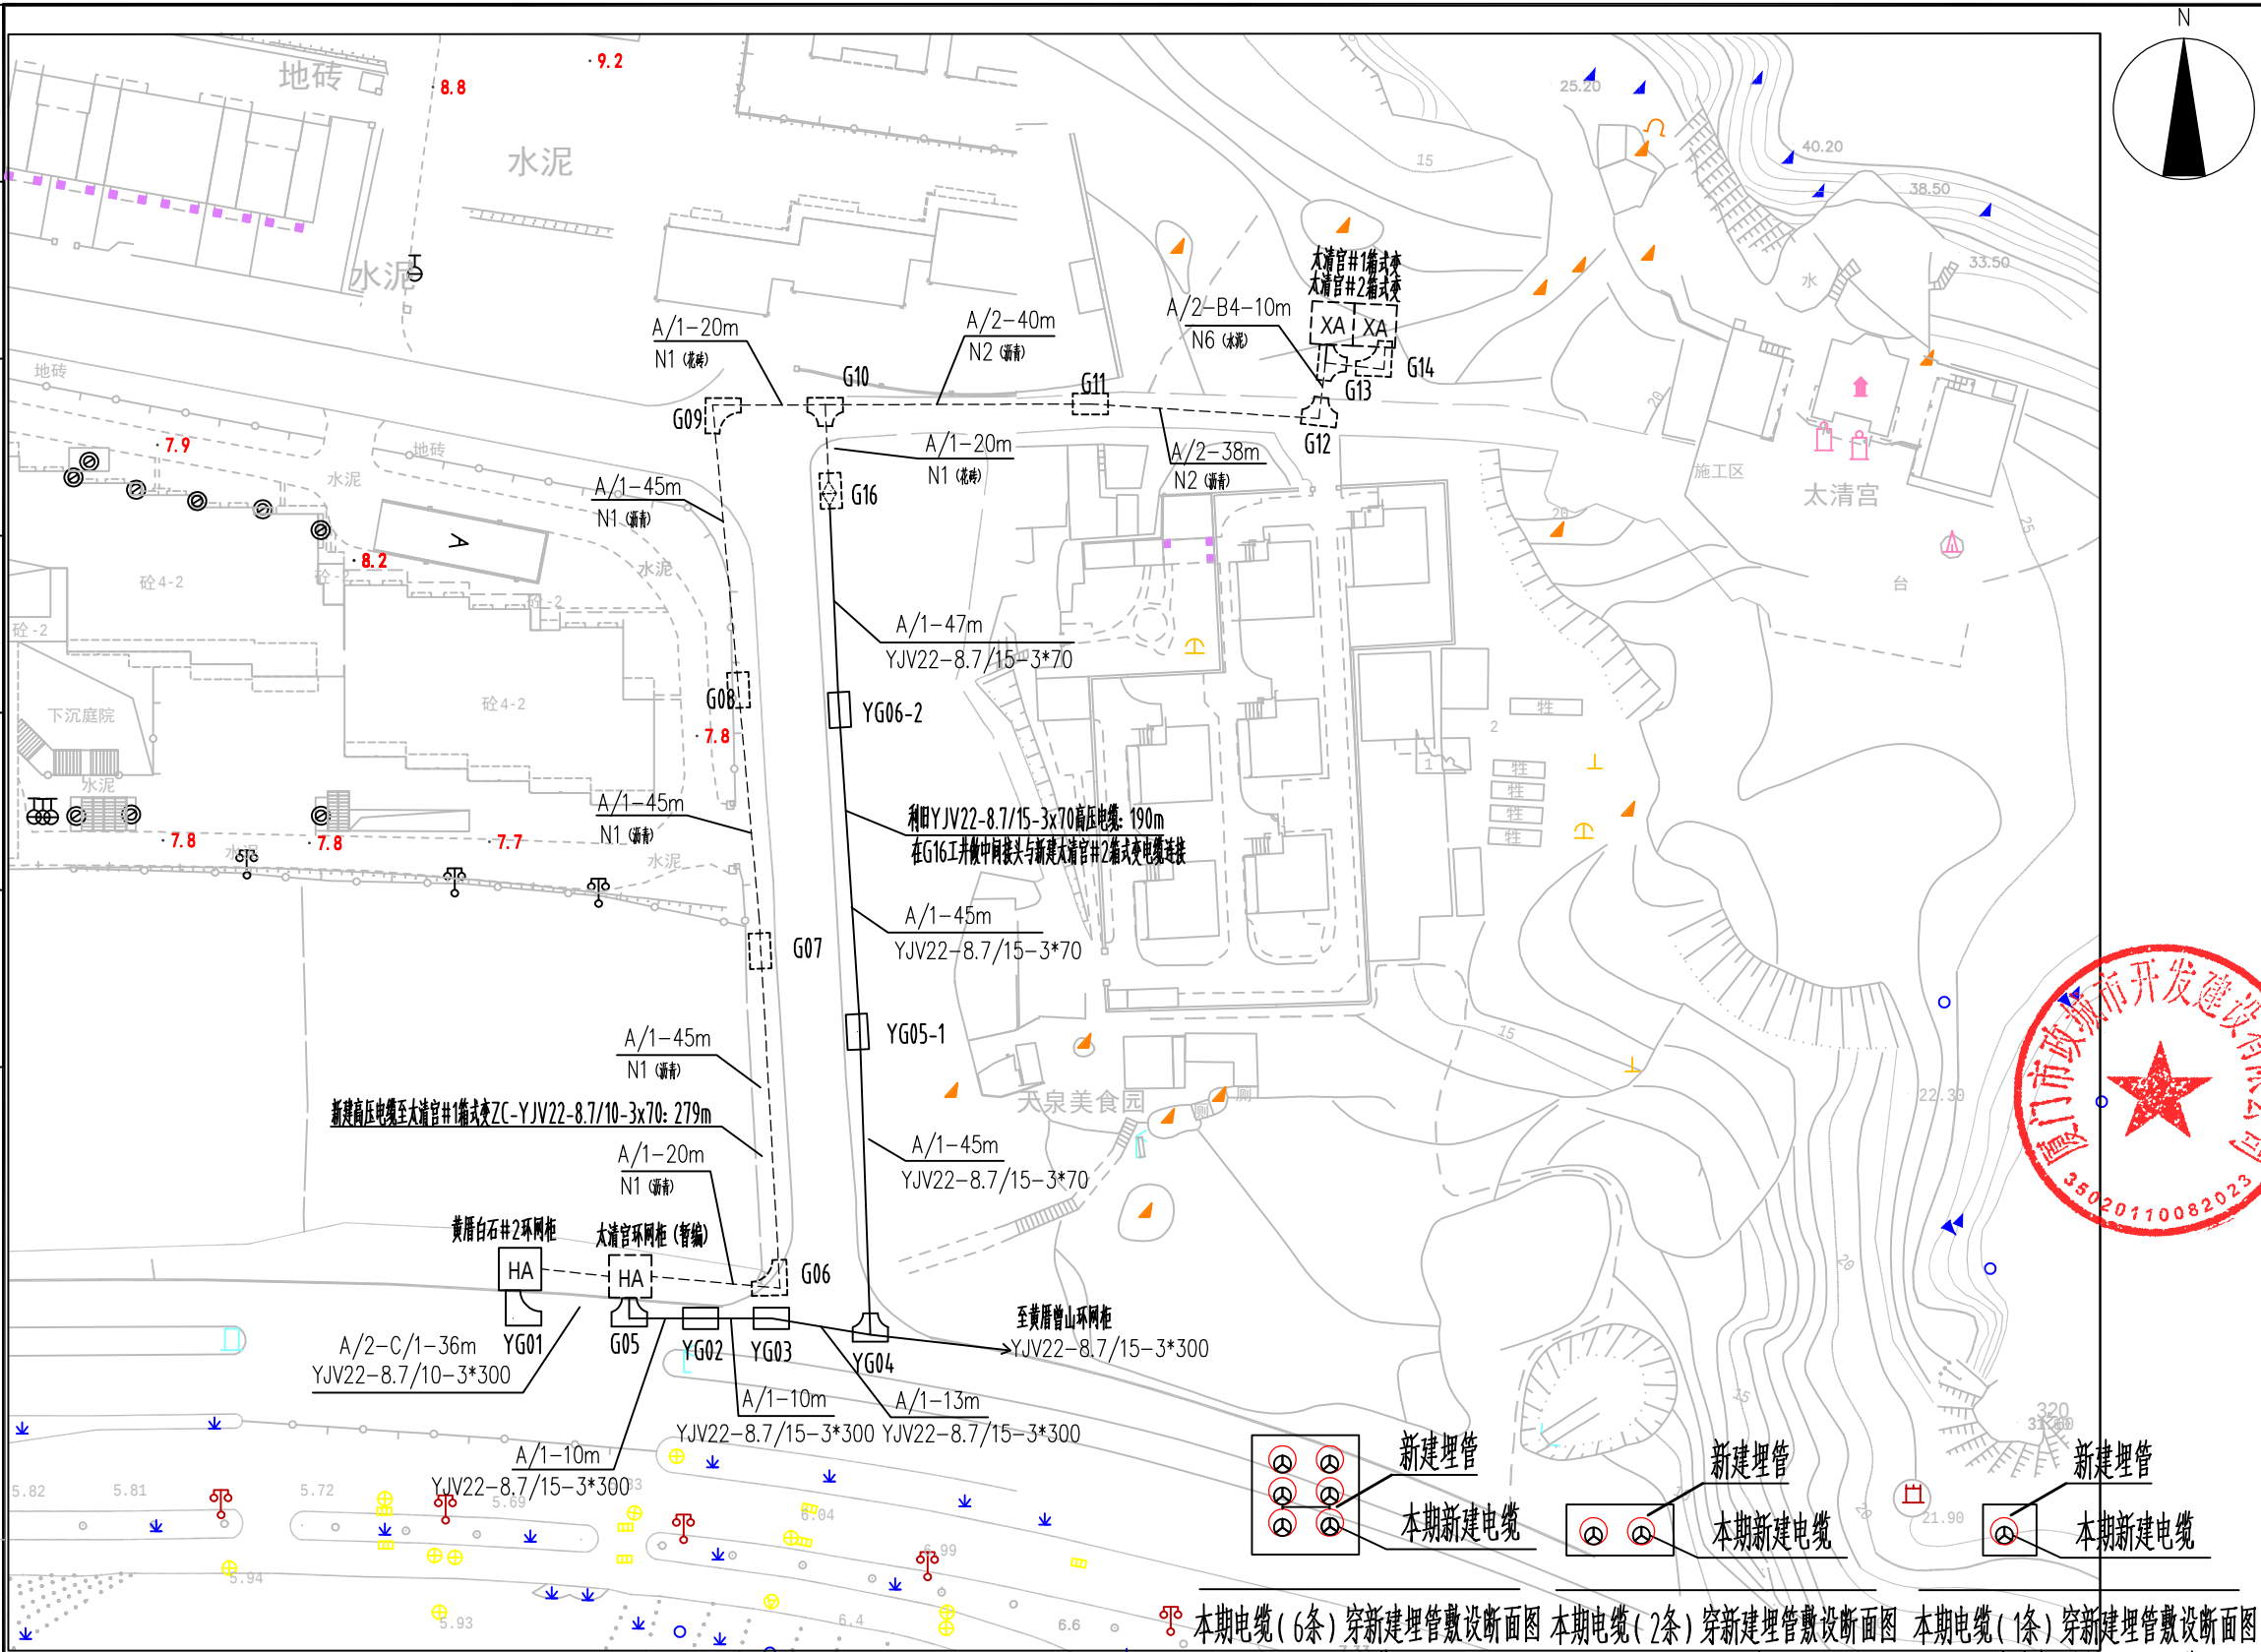



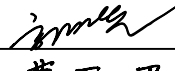
|                                                                                               |                       |                                                                                       |         |
|-----------------------------------------------------------------------------------------------|-----------------------|---------------------------------------------------------------------------------------|---------|
| <div>厦门电力勘察设计院有限公司</div> <div>XIAMEN ELECTRIC POWER SURVEY&amp;DESIGN INSTITUTE Co.,LTD</div> |                       |                                                                                       |         |
| 施工图审查批准单位                                                                                     |                       |                                                                                       |         |
| 施工图审查批准证书号                                                                                    |                       |                                                                                       |         |
| 图纸专用章                                                                                         |                       |                                                                                       |         |
| 注册执业章                                                                                         |                       |                                                                                       |         |
| 注册执业章                                                                                         |                       |                                                                                       |         |
| 工程名称                                                                                          |                       |                                                                                       |         |
| 厦门思明区110kV曾厝安变10kV曾石线太清宫#1杆、<br>#2杆迁改工程                                                       |                       |                                                                                       |         |
| 建设单位                                                                                          |                       |                                                                                       |         |
| 国网福建省电力有限公司厦门供电公司                                                                             |                       |                                                                                       |         |
| 审 定                                                                                           | 方国雄                   |  |         |
| 审 核                                                                                           | 蔡丽君                   | 蔡丽君                                                                                   |         |
| 项目负责人                                                                                         | 邓其达                   | 邓其达                                                                                   |         |
| 专业负责人                                                                                         | 郑东鸣                   | 郑东鸣                                                                                   |         |
| 校 核                                                                                           | 郑东鸣                   | 郑东鸣                                                                                   |         |
| 设 计                                                                                           | 陈喜莆                   | 陈喜莆                                                                                   |         |
| 制 图                                                                                           | 黄小彬                   | 黄小彬                                                                                   |         |
| 图 名                                                                                           |                       |                                                                                       |         |
| 改造后路径示意图（一）                                                                                   |                       |                                                                                       |         |
| 工程编号                                                                                          | XM-XY<br>HSM02025207C | 设计阶段                                                                                  | 初设图     |
| 图 别                                                                                           |                       | 比 例                                                                                   | 1:1000  |
| 图 号                                                                                           | D0101-10              | 日 期                                                                                   | 2025.05 |

公司信息



工程信息

|        |    |
|--------|----|
| 新建     | 原有 |
| 电缆终端头  |    |
| 1kV电缆段 |    |
| 箱式变    |    |

A/n+B/n-L  
Nm 路面情况  
A代表高压电缆, B代表低压电缆  
n为对应类别数量, L为长度  
Nm为新建埋管数量或电缆沟规格, 如N12  
Ym为原有埋管数量或电缆沟规格, 如Y12  
1. 尺寸标注除管径以毫米为单位外, 其余单位均为米  
2. 管沟位置可根据现场情况做适当调整  
3. 若标注后设备尺寸与设计图不符, 则应通知设计人员另行出图  
4. 本工程施工时应注意对已有管线进行有效防护措施  
防止发生电缆故障、漏电等事故

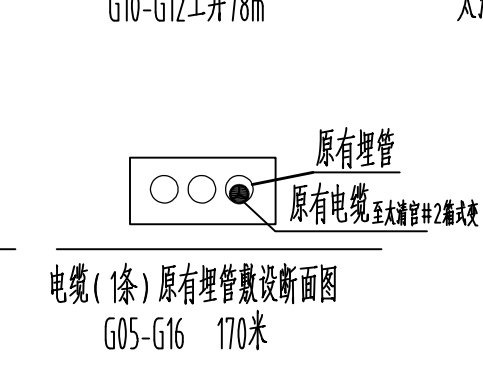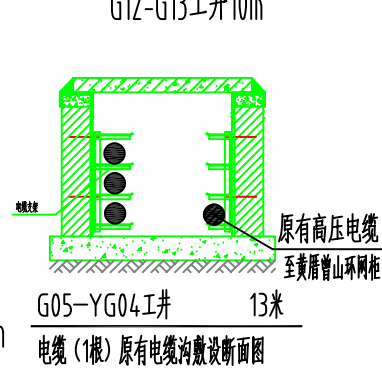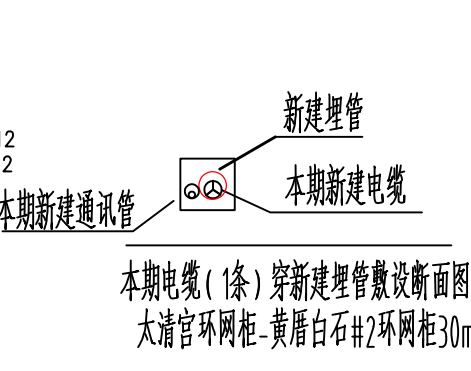

|    |         |         |         |
|----|---------|---------|---------|
| 日期 | HQDate4 | HQDate5 | HQDate6 |
| 姓名 |         |         |         |
| 专业 | 专业5     | 专业6     | 专业4     |
| 日期 | HQDate1 | HQDate2 | HQDate3 |
| 姓名 |         |         |         |
| 专业 | 专业1     | 专业2     | 专业3     |

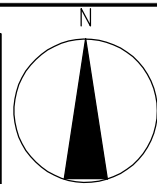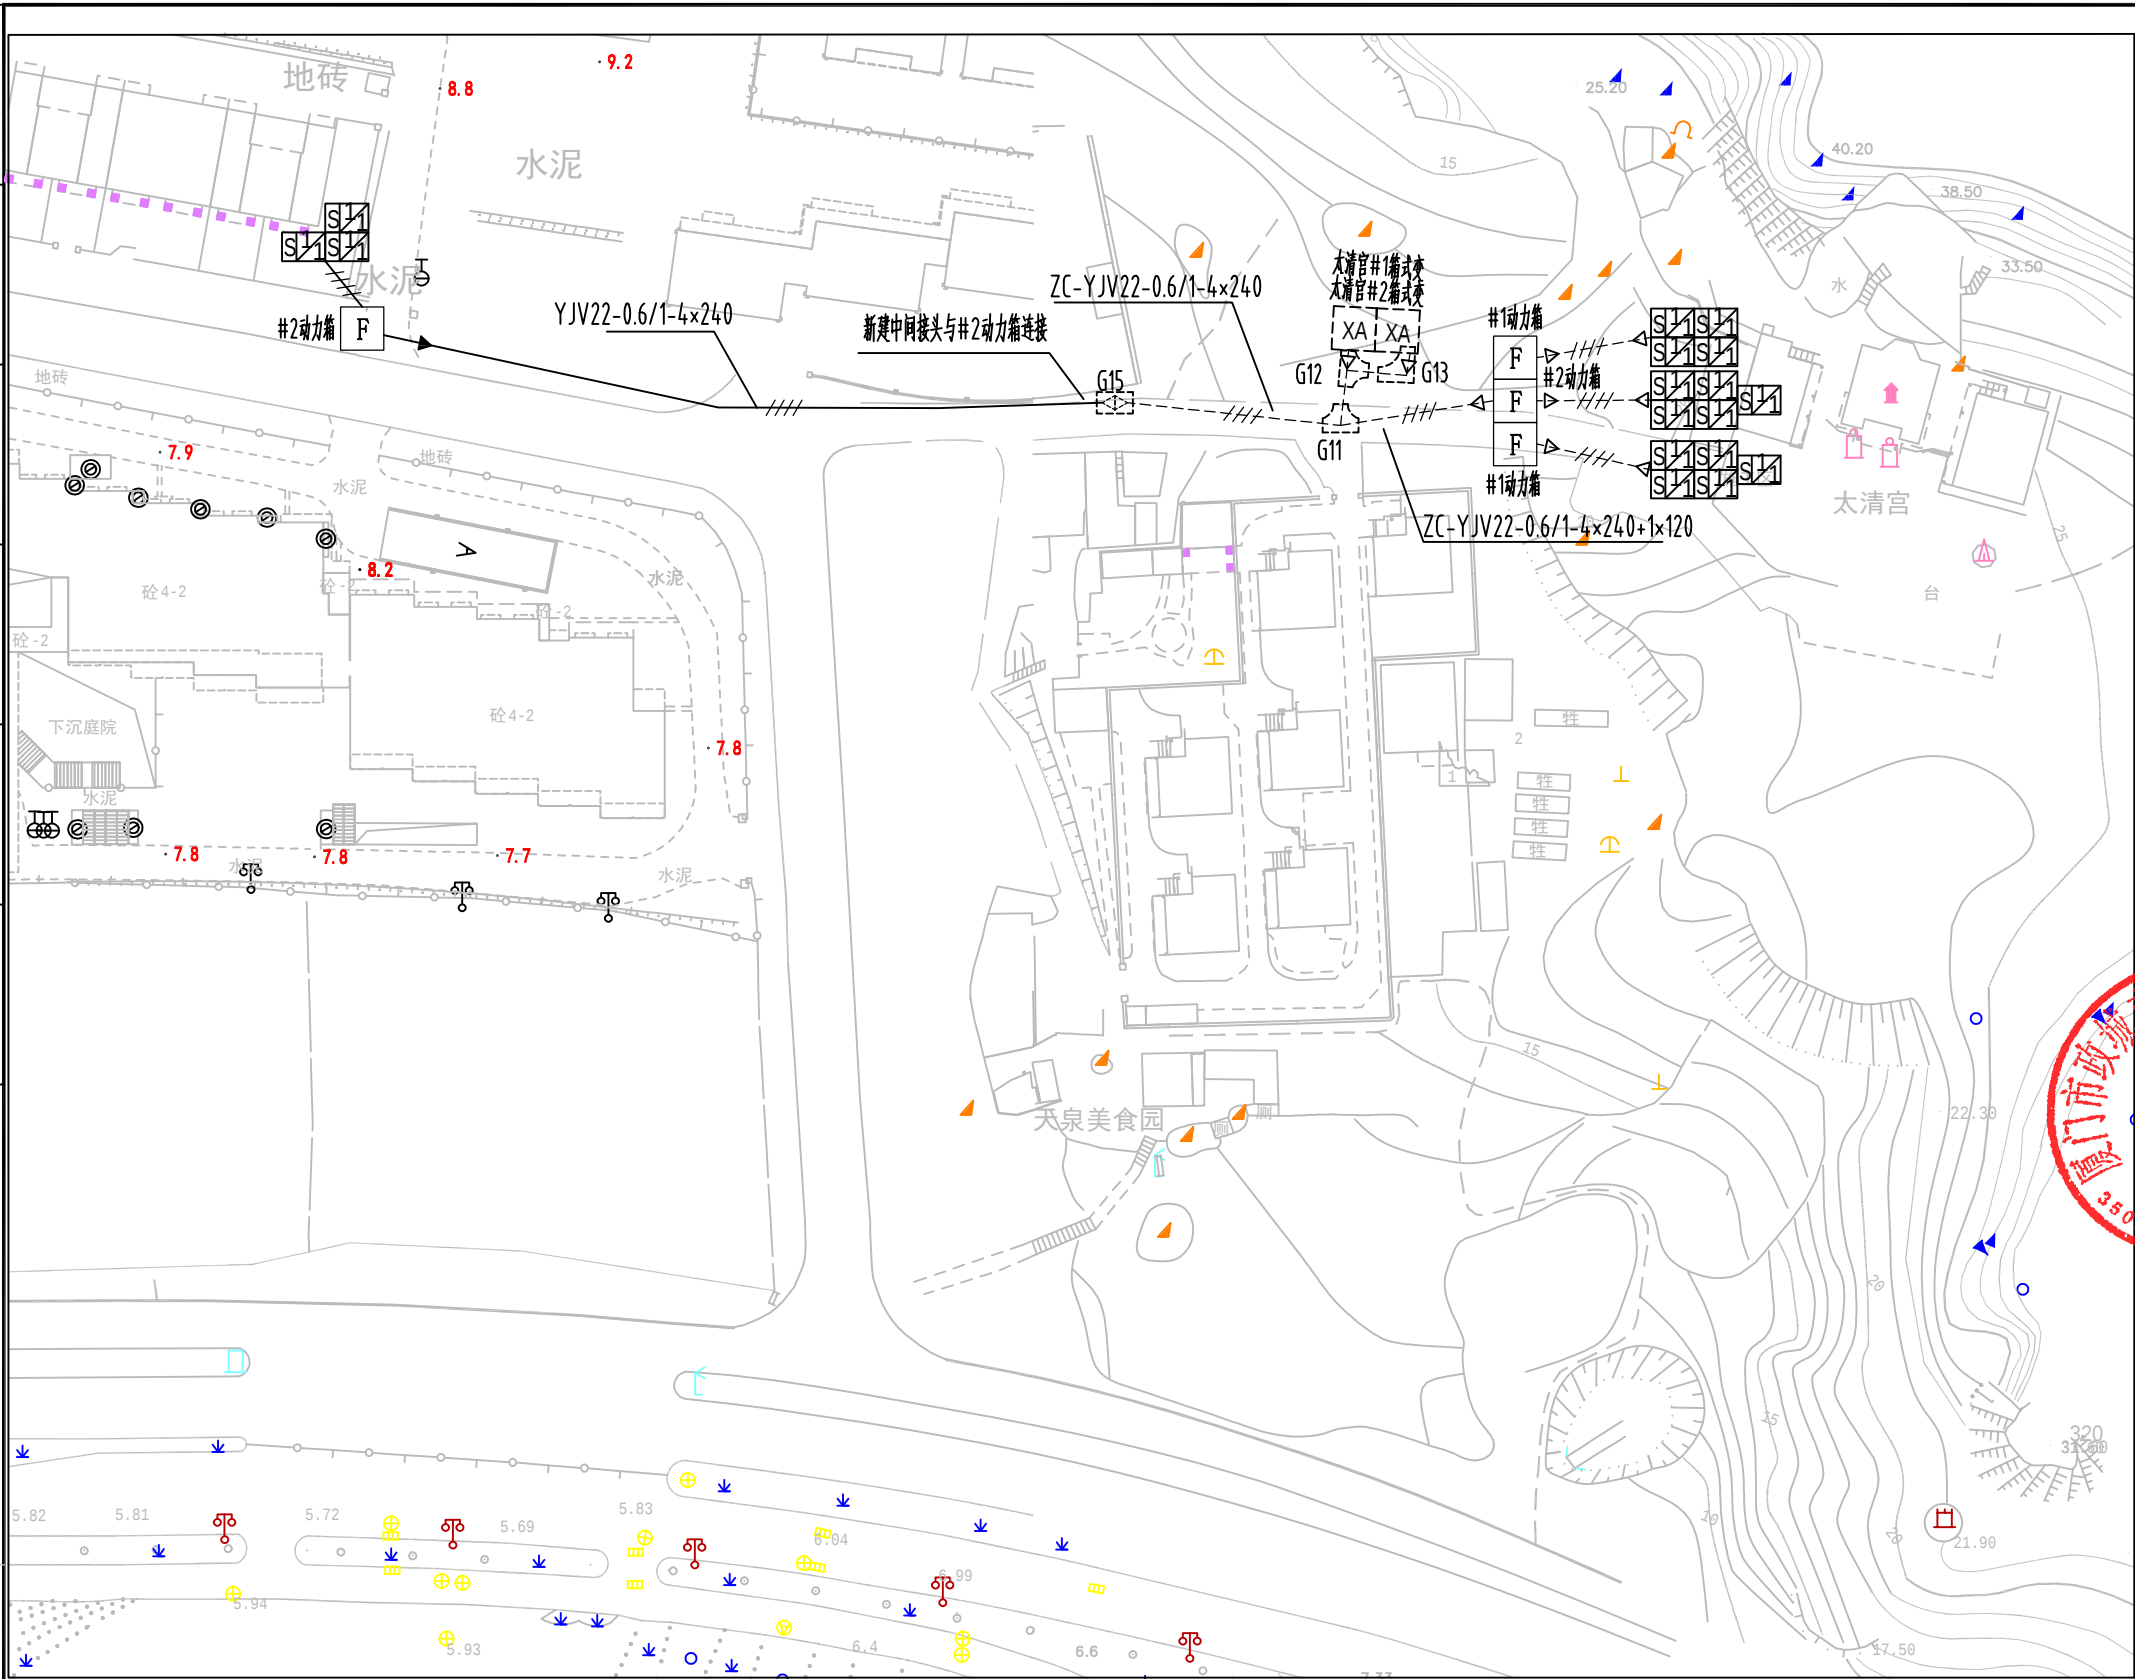

|   |                       |                                                                                       |         |
|---|-----------------------|---------------------------------------------------------------------------------------|---------|
| <div></div> <div>厦门电力勘察设计院有限公司</div> <div>XIAMEN ELECTRIC POWER SURVEY&amp;DESIGN INSTITUTE Co.,LTD</div> |                       |                                                                                       |         |
| 施工图审查批准单位   |                       |                                                                                       |         |
| 施工图审查批准证书号   |                       |                                                                                       |         |
| 图纸专用章   |                       |                                                                                       |         |
| 注册执业章   |                       |                                                                                       |         |
| 注册执业章   |                       |                                                                                       |         |
| 工程名称   |                       |                                                                                       |         |
| 厦门思明区110kV曾厝安变10kV曾石线太清宫#1杆、<br>#2杆迁改工程   |                       |                                                                                       |         |
| 建设单位   |                       |                                                                                       |         |
| 国网福建省电力有限公司厦门供电公司   |                       |                                                                                       |         |
| 审 定   | 方国雄                   |  |         |
| 审 核   | 蔡丽君                   | 蔡丽君                                                                                   |         |
| 项目负责人   | 邓其达                   | 邓其达                                                                                   |         |
| 专业负责人   | 郑东鸣                   | 郑东鸣                                                                                   |         |
| 校 核   | 郑东鸣                   | 郑东鸣                                                                                   |         |
| 设 计   | 陈喜青                   | 陈喜青                                                                                   |         |
| 制 图   | 黄小彬                   | 黄小彬                                                                                   |         |
| 图 名   |                       |                                                                                       |         |
| 改造后路径示意图（二）   |                       |                                                                                       |         |
| 工程编号   | XM-XY<br>HSM02025207C | 设计阶段                                                                                  | 初设图     |
| 图 别   |                       | 比 例                                                                                   | 1.1000  |
| 图 号   | D0101-11              | 日 期                                                                                   | 2025.05 |

公司信息

工程信息

|        |       |           |    |
|--------|-------|-----------|----|
| 新建     | 原有    | 新建        | 原有 |
| 电缆终端头  | ▷     | 电杆（单杆）    | ○  |
| 1kV电缆段 | ▷ — ◁ | 单相计量箱（挂式） |    |
|        | ▷ — ◁ | 三相计量箱（挂式） |    |
| 箱式变    | [XB]  | 柱上变压器     |    |