

匠心联创设计集团有限公司

Ingenuity Lianchuang Design Group Co., Ltd


图 纸 目 录

专业 建筑 第 1 页 共 1 页

建 设 单 位		厦门晶磊科技有限公司	子项名称	新增光伏
工 程 名 称		厦门晶磊科技有限公司分布式光伏项目	工程编号	
序号	图 号	图 名	规格	备 注
01	ZJ-00	目录		
02	ZJ-01	总平面布置图		
03	ZJ-02	C6厂房新增光伏层平面图		
04	ZJ-03	C6厂房新增光伏层剖面图		
05				
06				
07				
08				
09				
10				
11		中华人民共和国一级注册建筑师 姓名：江 乐 注册号：5103095-004 有效期：至2027年04月		
12				
13				
14				
15				
16				
17				
18				
19		四川省建设工程设计出图专用章 匠心联创设计集团有限公司 资质等级范围:工程设计建筑行业(建筑工程) 甲级 工程设计风景园林工程专项甲级 资质证书编号:A151030953 有效期至:2027年01月28日		
20				
21				
22				

项目负责 江 乐 专业负责 蔡 勇


校 对 宋 云 制 表 人 华 川 成 完成日期: 年 月 日

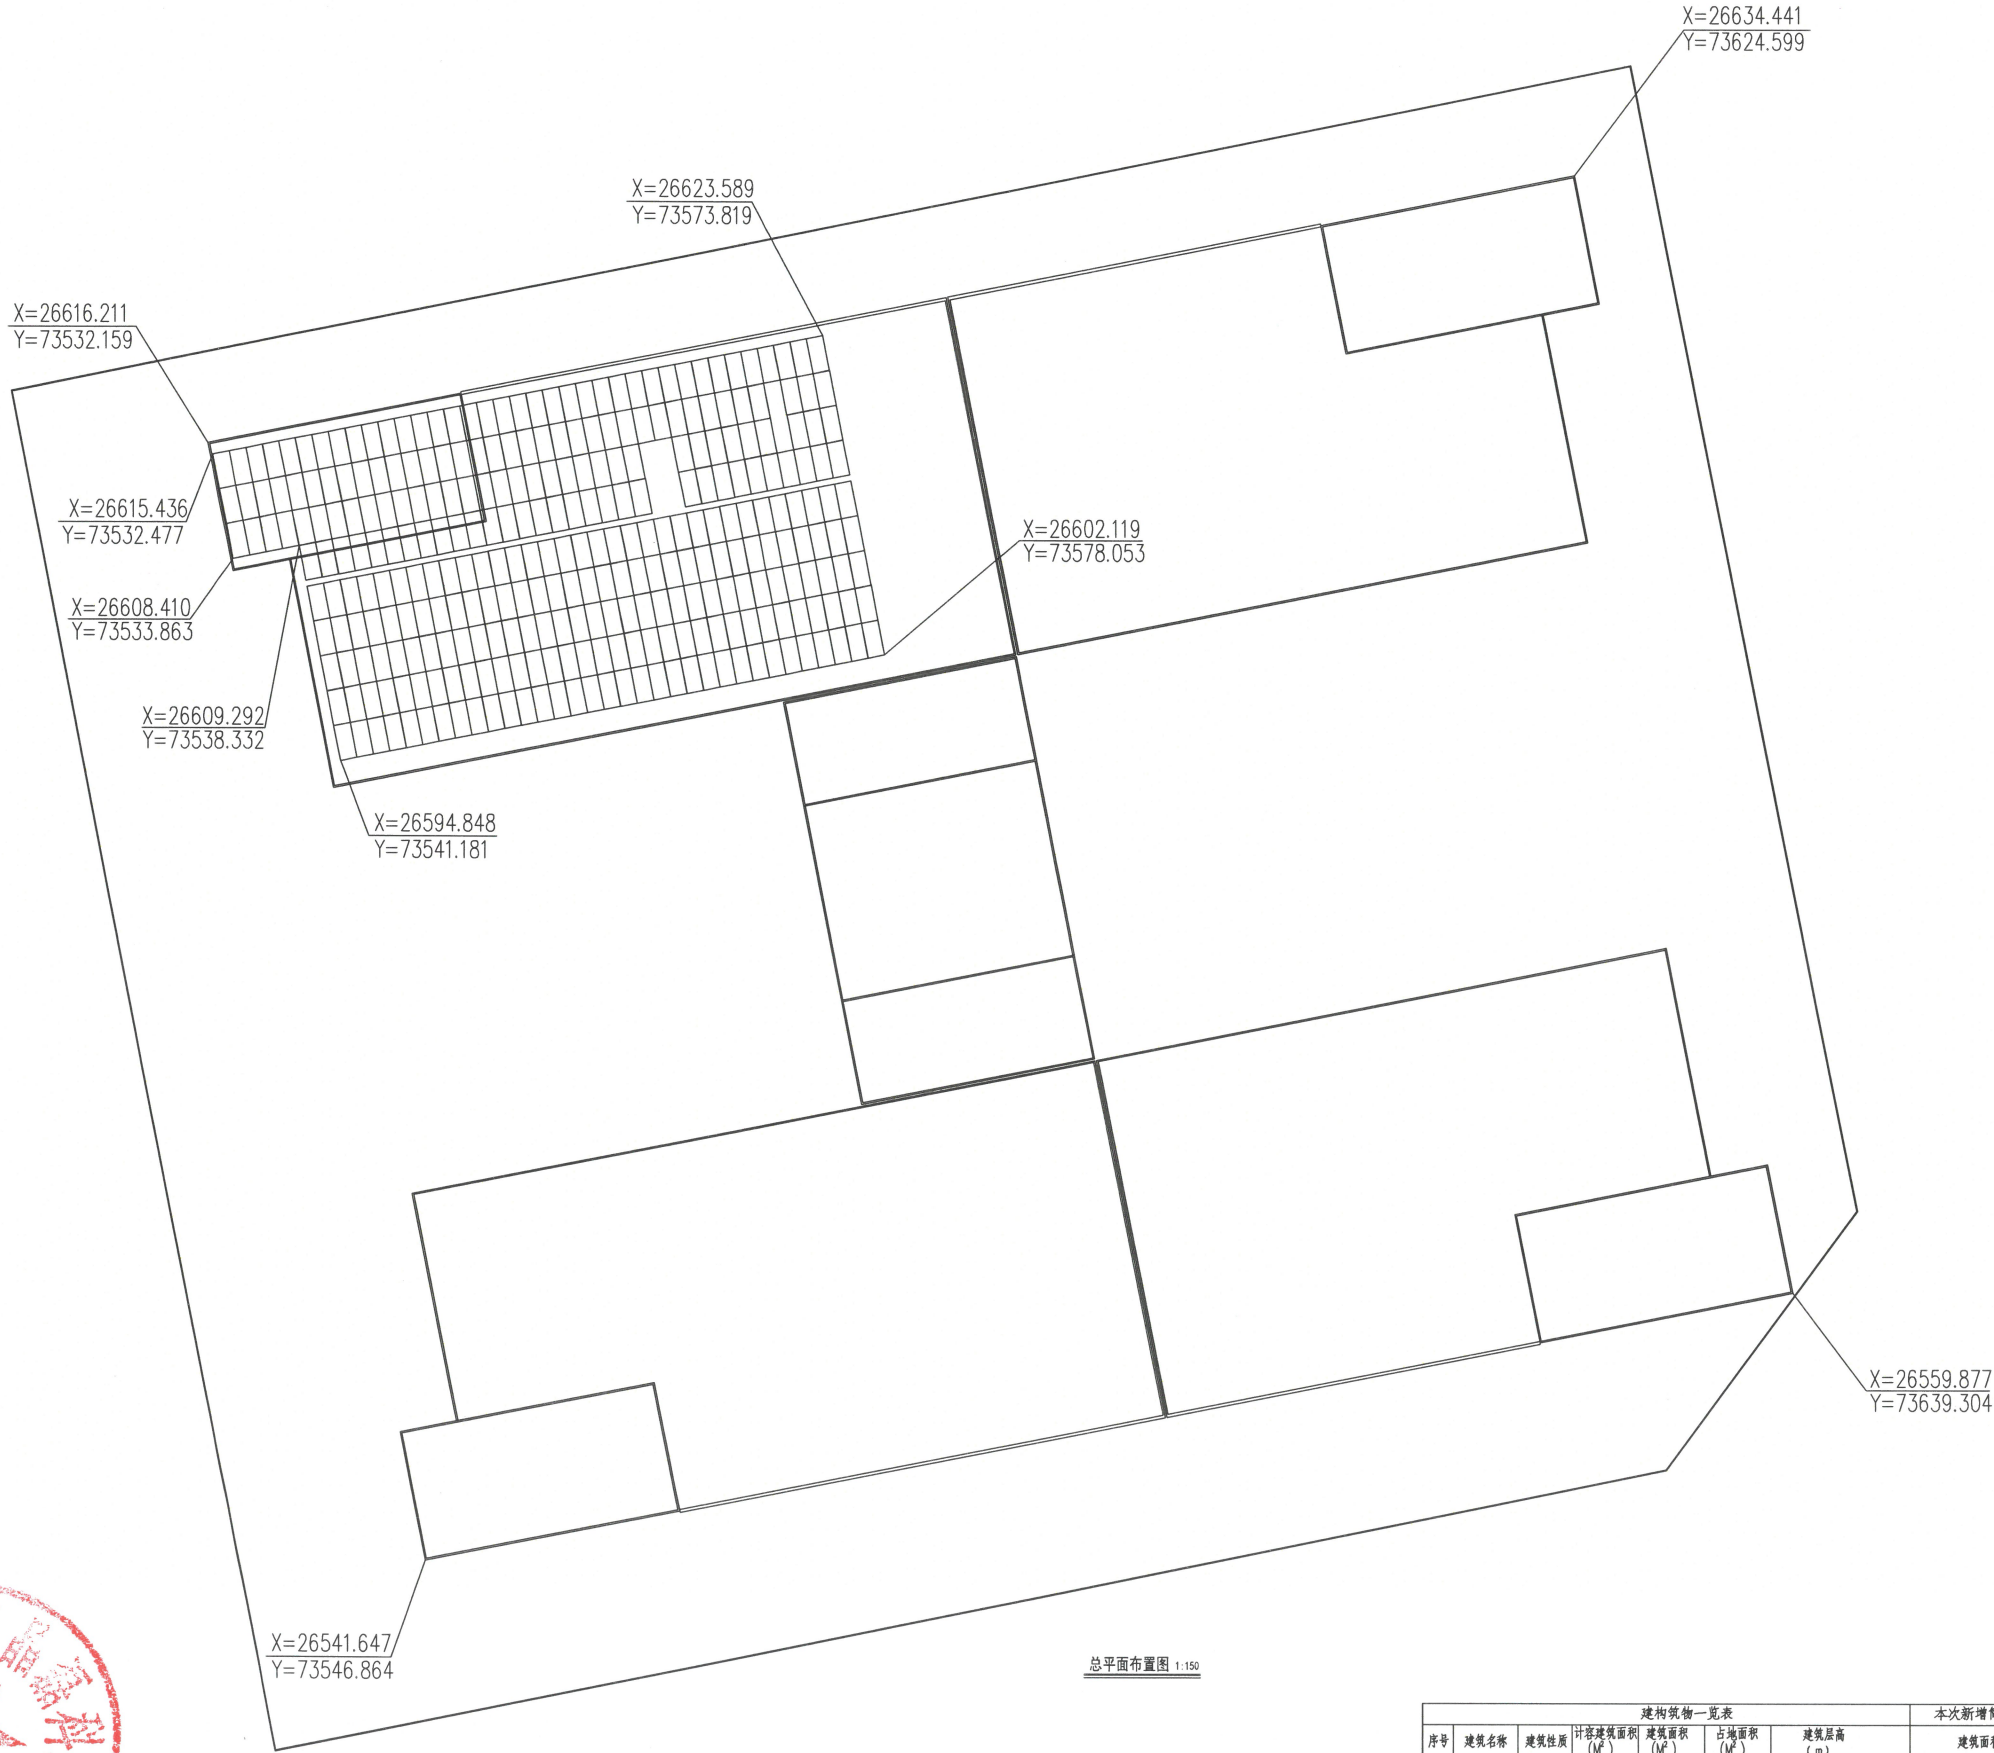


总平面布置图 1:150

建构筑物一览表						本次新增简易建构筑物指标	
序号	建筑名称	建筑性质	计容建筑面积 (M²)	建筑面积 (M²)	占地面积 (M²)	建筑层数 (m)	建筑面积、规划层数
1	C6厂房	厂房	17722.24	17722.24	4430.56	4F-建筑高度22.50m	建筑面积855.01M², 规划层数4.19M
总计			17722.24	17722.24	4430.56		建筑面积 855.01M²


	实 名	签 名
项目负责人	江 乐	江 乐
专业负责人	江 乐	江 乐
设 计 人	华川成	华川成
注册(执业)章 中华人民共和国一级注册建筑师 姓名: 江 乐 注册号: 5103095-004 有效期: 至2027年04月		
预盖章		
四川勘察设计集团有限责任公司的设计图章 匠心联创设计集团有限公司 经营范围: 工程设计及行业(建筑工程) 甲级 工程设计 风景园林工程专项甲级 资质证书编号: A151030953 有效期至: 2027年01月28日		
审图章		
竣工章		
备 注		
本图未盖出图专用章无效		
匠心联创设计集团有限公司 Jinchenglian Group Design Co., Ltd.		
设计单位: 匠心联创设计集团有限公司 设计人: 华川成 审核人: 江 乐 校对人: 宋方云 会签人: 宋方云		
类 别	实 名	签 名
审 定	赵世锋	赵世锋
审 核	盛 勇	盛 勇
校 对	宋方云	宋方云
会 签		
建 筑	电 气	
结 构	暖 通	
给 排 水	其 他	
建设单位	厦门品磊科技有限公司	
工程名称	厦门品磊科技有限公司 分布式光伏项目	
子项名称	新增光伏	
工程编号		
子项编号		
图纸名称	总平面布置图	
专 业	建筑	比 例 1:100
阶 段	施工图	日 期 2025.11
版 本 号	001	图 号 ZJ-01

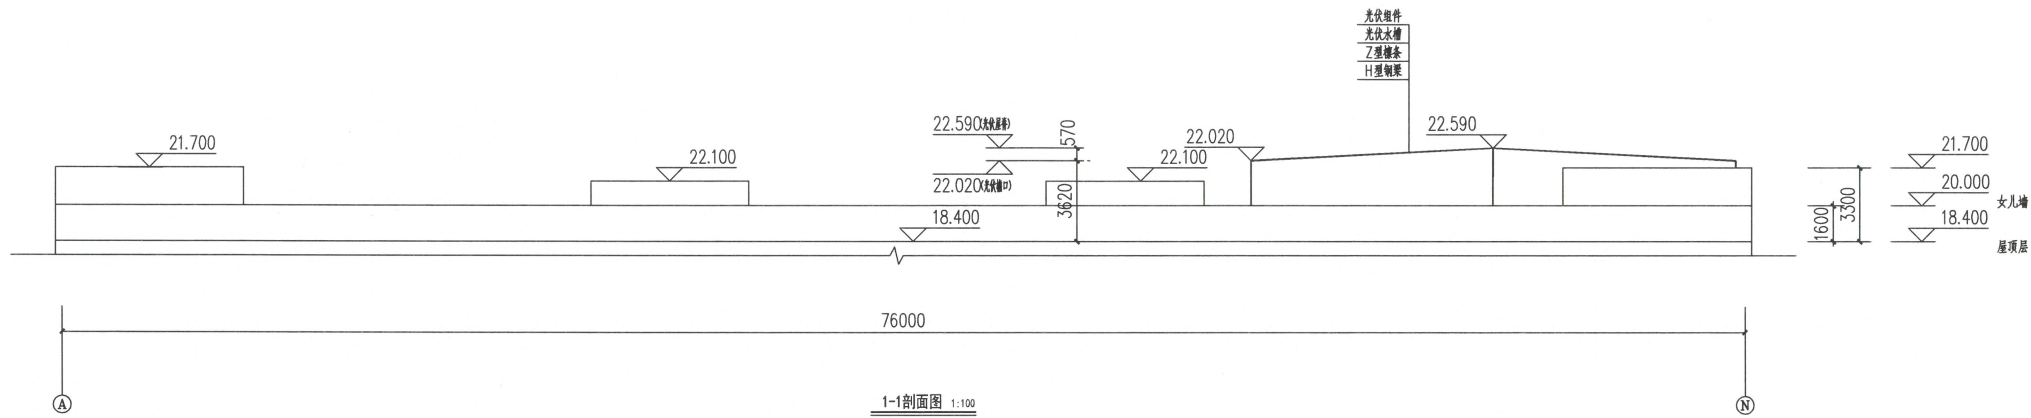


1-1剖面图 1:100

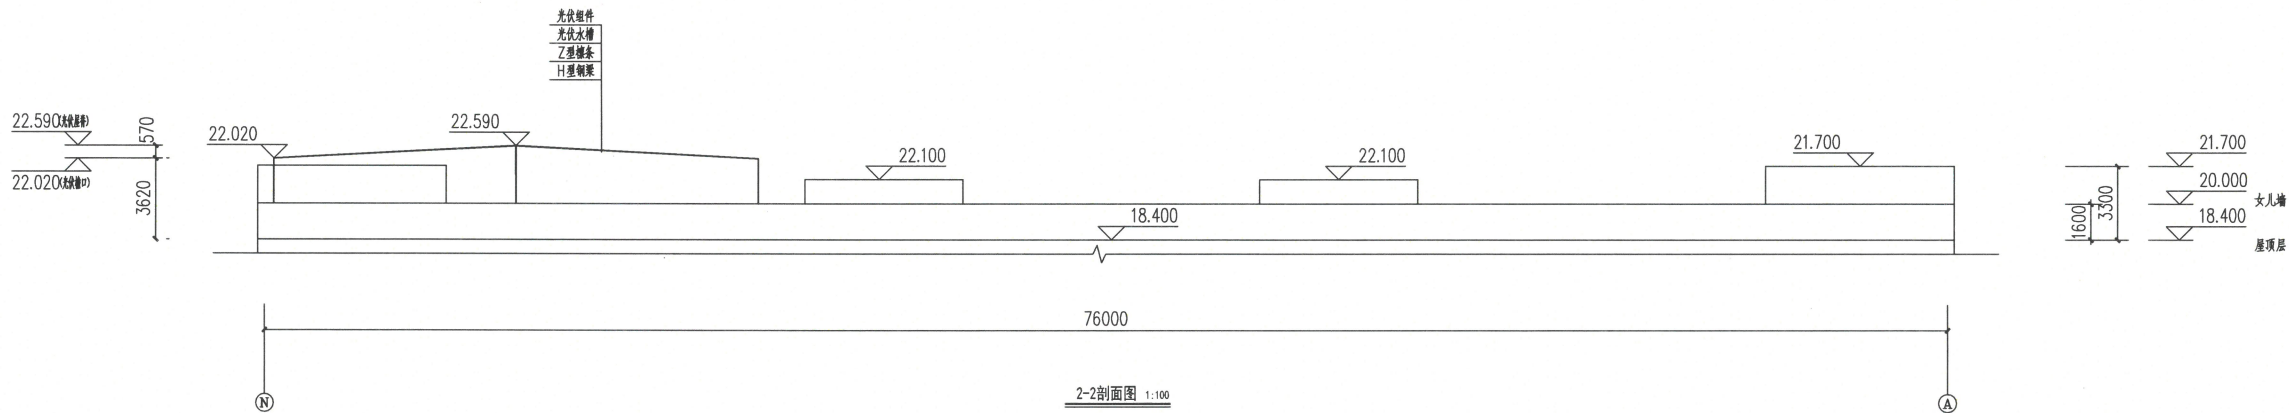

2-2剖面图 1:100

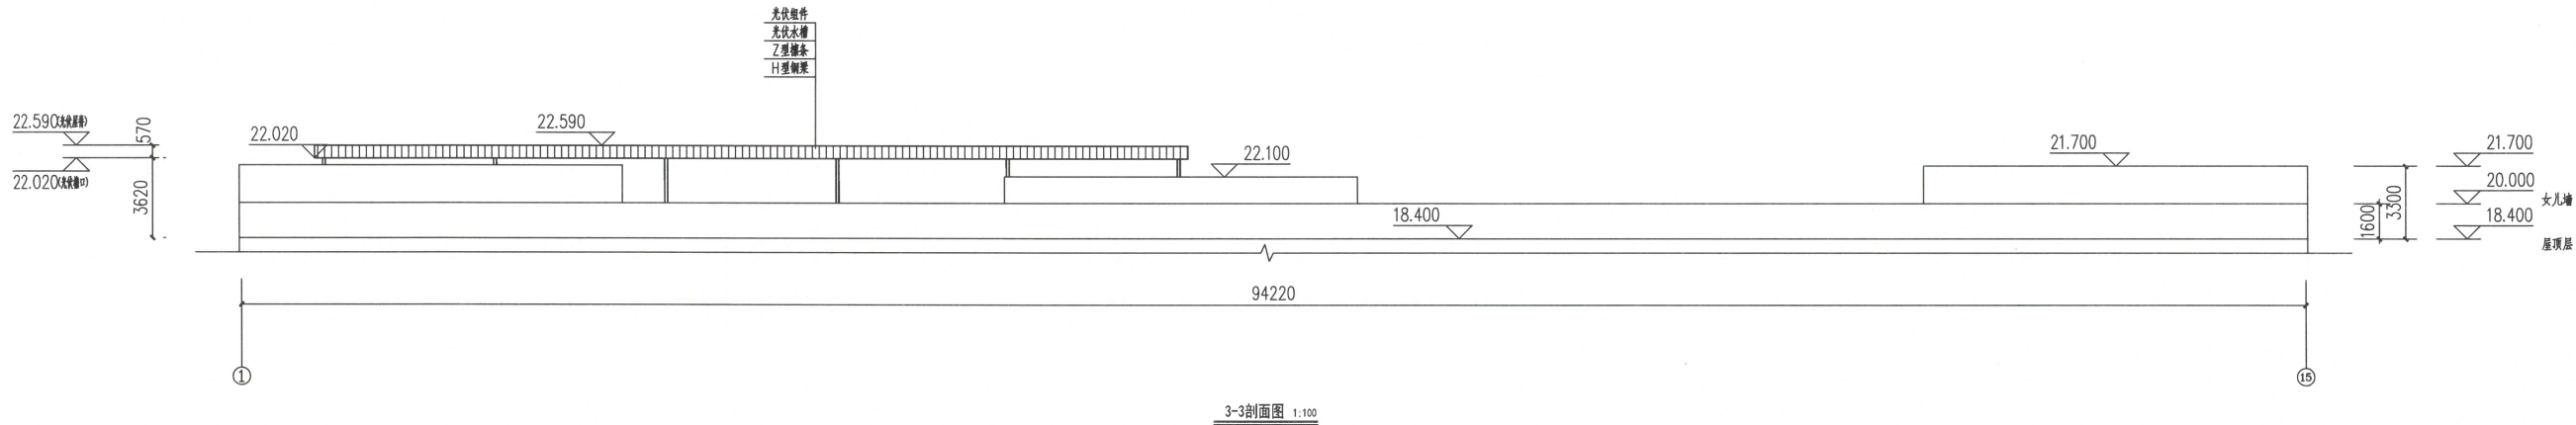

3-3剖面图 1:100

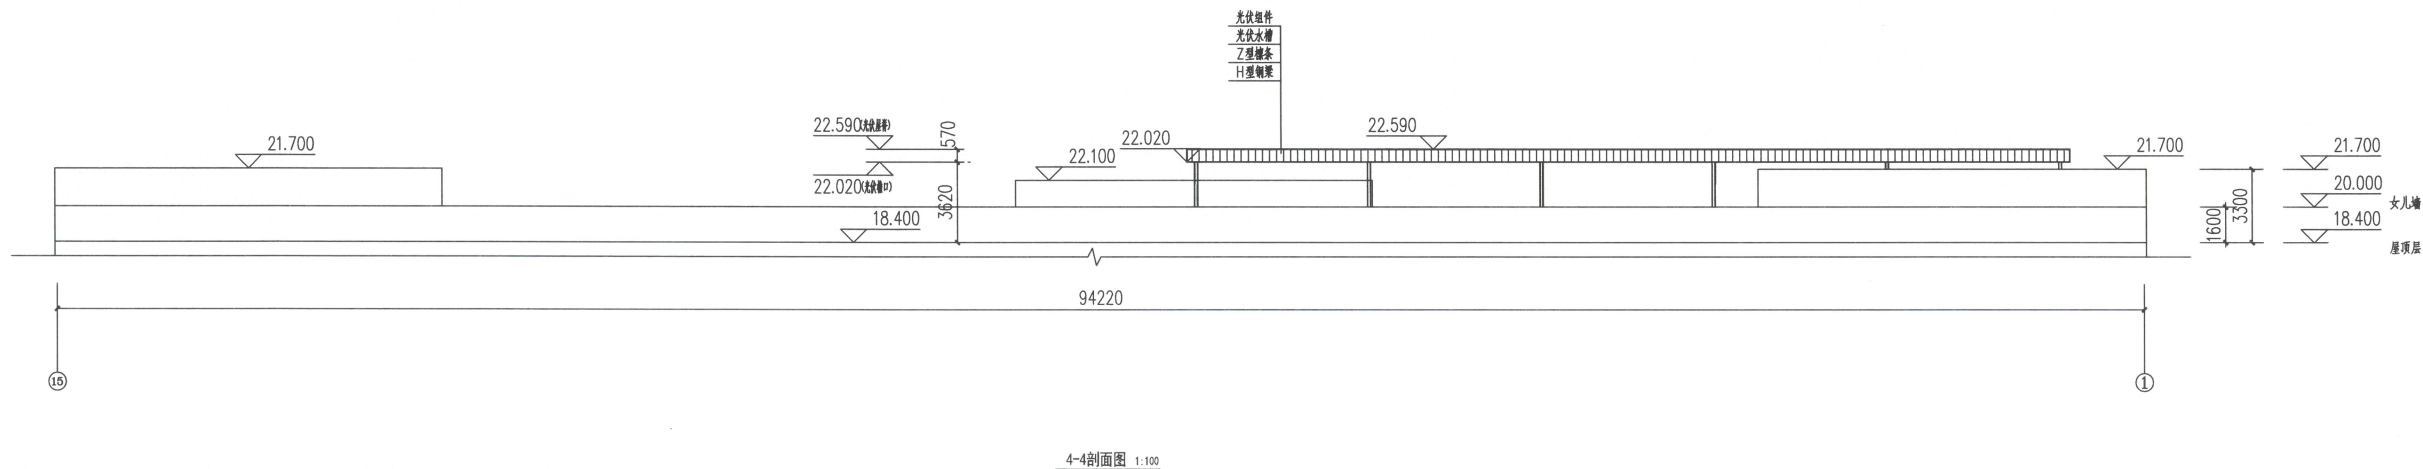

4-4剖面图 1:100

项目负责人	江 乐	签 名	
专业负责人	江 乐	签 名	江 乐
设计人	华川成	签 名	华川成
注册(执业)章			
中华人民共和国一级注册建筑师			
姓名	江 乐	注册号	5103095-004
有效期	至2027年04月		
预留章			
竣工章			
备 注			
审图章			
本图未盖出图专用章无效			
匠心联创设计集团有限公司			
Jingxinlian Chuang Design Group Co., Ltd.			
图 纸 名 称：C6厂房新增光伏屋面图			
图 纸 编 号：2025.11			
图 纸 日 期：2025.11			
图 纸 版 本：001			
类 别	实 名	签 名	
审 定	赵世锋	签 名	赵世锋
审 核	盛 勇	签 名	盛 勇
校 对	宋方云	签 名	宋方云
会 签			
建 筑		电 气	
结 构		暖 通	
给 排 水		其 他	
建设单位	厦门品磊科技有限公司		
工程名称	厦门品磊科技有限公司 分布式光伏项目		
子项名称	新增光伏		
工程编号			
子项编号			
图纸名称	C6厂房新增光伏屋面图		
专 业	建筑	比 例	1:100
阶 段	施工图	日 期	2025.11
版 本 号	001	图 号	ZJ-03