



厦门蓝凌纸塑制品有限公司遮雨棚工程




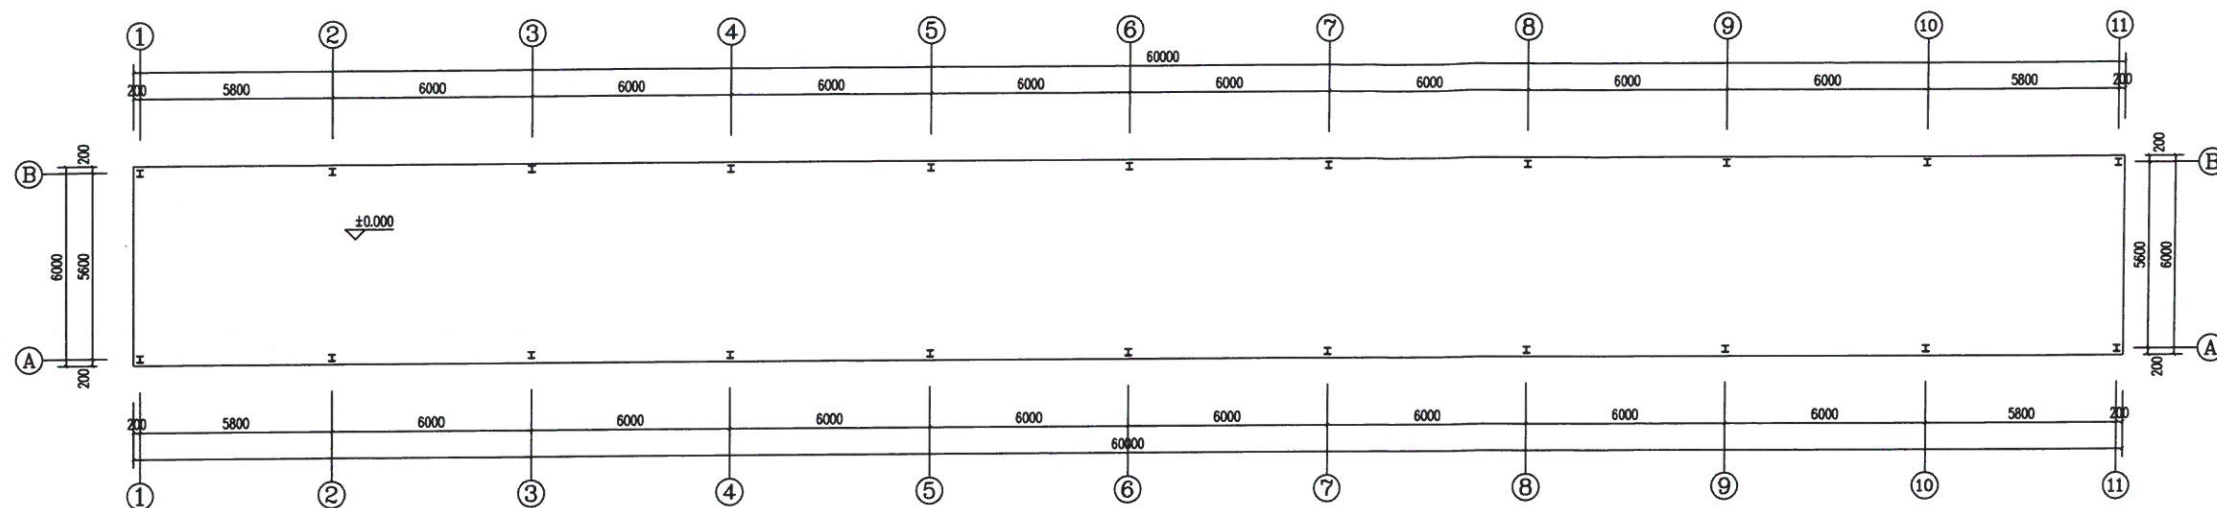


遮雨棚一层平面图 1:100

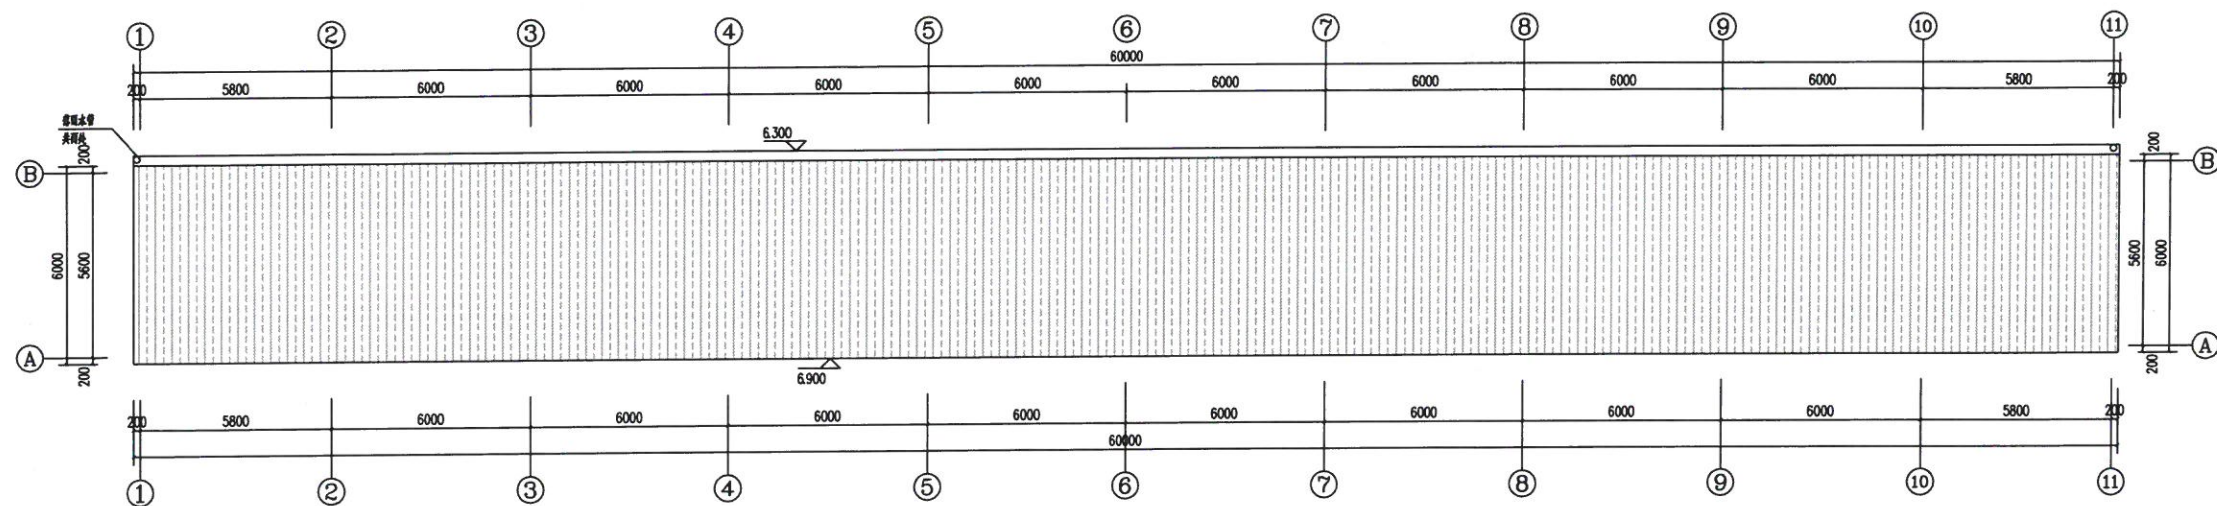


遮雨棚屋面平面图 1:100

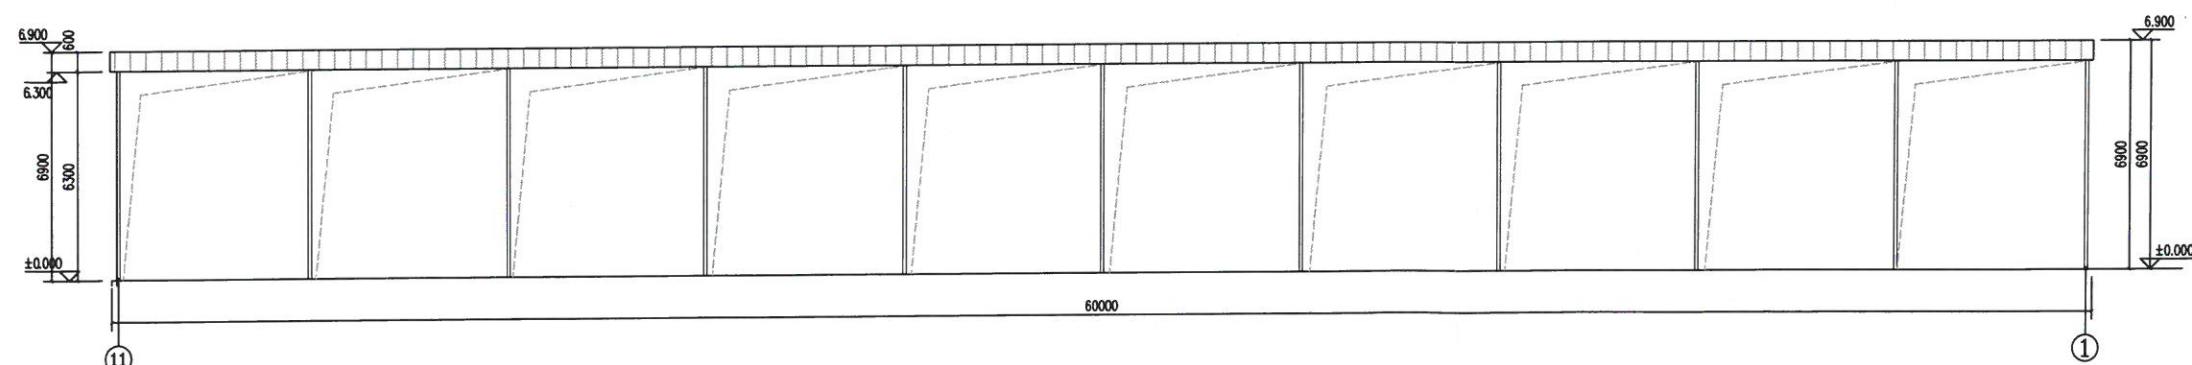

1-1 轴立面图 1:100

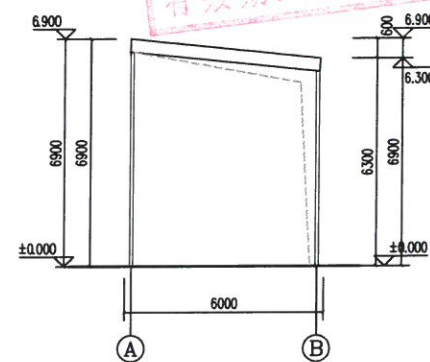

A-B 轴立面图 1:100

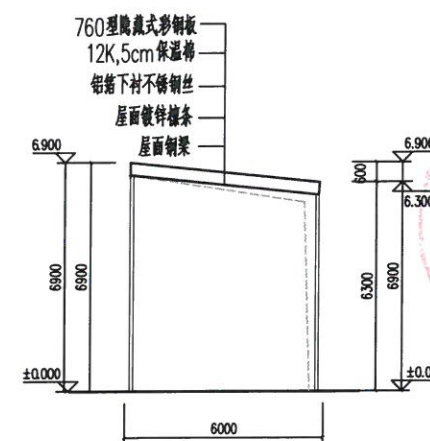

1-1 1:100

设计单位:



福建天健工程设计有限公司

设计证书编号: A135008055

设计资质等级: 甲级

院出图章:

注册执业章:

注册执业章:

中华人民共和国一级注册建筑师

姓名: 李佐亮

注册号: 3500805-007

有效期: 至2023年06月

备注:

施工图审查机构:

施工图审查合格书证号:

FJSSJZ-

会 建 筑

结 构

给 排 水

电 气

栏 暖 通

建设单位:

厦门星安纸塑制品有限公司

工程名称:

厦门星安纸塑制品有限公司遮雨棚工程

设计编号

遮雨棚

图 名:

遮雨棚一层平面图

遮雨棚屋面平面图

1-1

1-1

审 定

陈 伟

工程负责人

李佐亮

专业负责人

李佐亮

审 核

李佐亮

校 对

陈义峰

设 计

洪飞跃

制 图

洪飞跃

比 例

图 别

方 案

日 期


2025.11

文 件 名

图 号

02

第 版

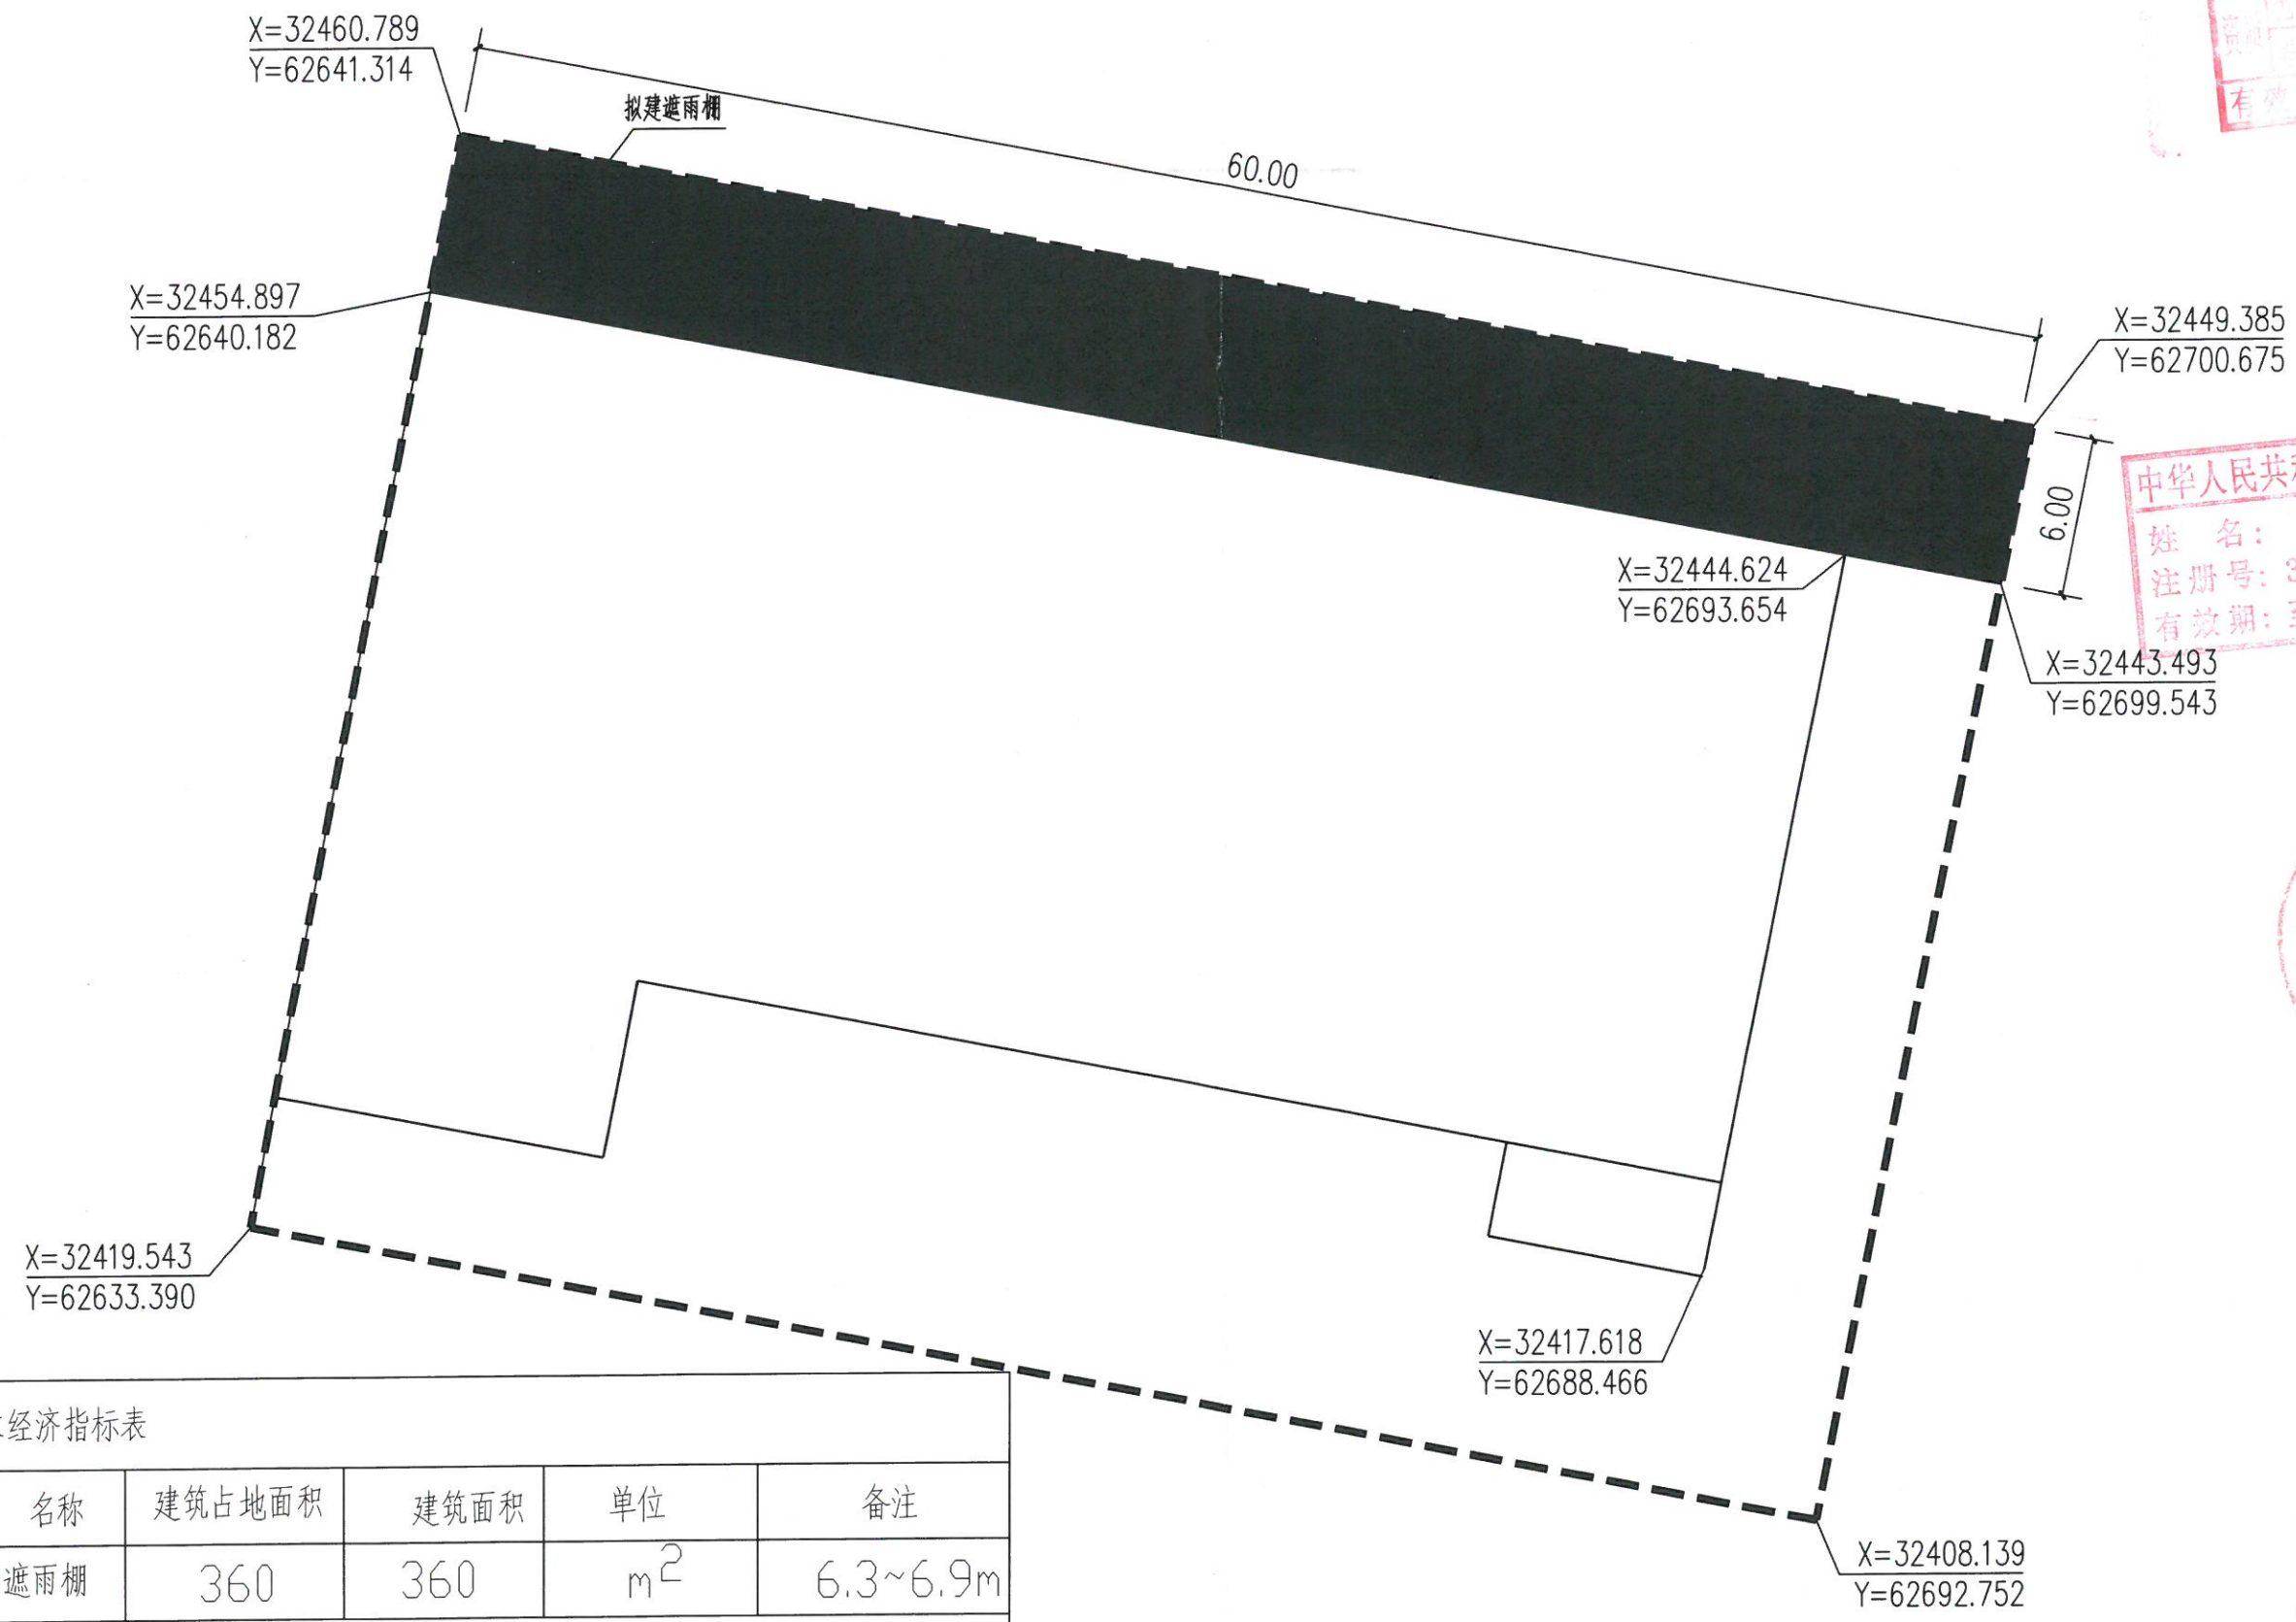

拟建雨棚技术经济指标表					
序号	名称	建筑占地面积	建筑面积	单位	备注
1	遮雨棚	360	360	m ²	6.3~6.9m
备注： 本次豁免清单工程不影响原厂区的消防安全，满足消防要求					

设计单位：  福建天健工程设计有限公司 设计证书编号：A135008055 设计资质等级：甲级			
院出图资质章： 有效期至：2025年12月11日			
注册师执业章： 中华人民共和国一级注册建筑师 姓名：李佐亮 注册号：3500805-007 有效期至：2026年06月			
施工图审查机构：			
施工图审查合格书证号： FJSSJZ-			
会 签 栏	建 筑	结 构	
	给 排 水		
	电 气		
	暖 通		
建设单位： 厦门蓝凌纸塑制品有限公司			
工程名称： 厦门蓝凌纸塑制品有限公司遮雨棚工程			
设计编号			
图名： 总平示意图			
审 定	陈 伟		
工程负责人	李佐亮		
专业负责人	李佐亮		
审 核	李佐亮		
校 对	陈 伟		
设 计	洪飞跃		
制 图	洪飞跃		
比 例		图 别	方 案
日 期	2025.11	图 号	01
文件名		第 版	