


厦门市鹭林食品有限公司停车棚工程

福建省工程勘察设计图纸专用章
福建天健工程设计有限公司
范围：建筑工程
资质等级：甲级 证号：A135008055
有效期至：2028年12月11日

中华人民共和国一级注册建筑师
姓名：李佐亮
注册号：3500805-007
有效期：至2026年06月

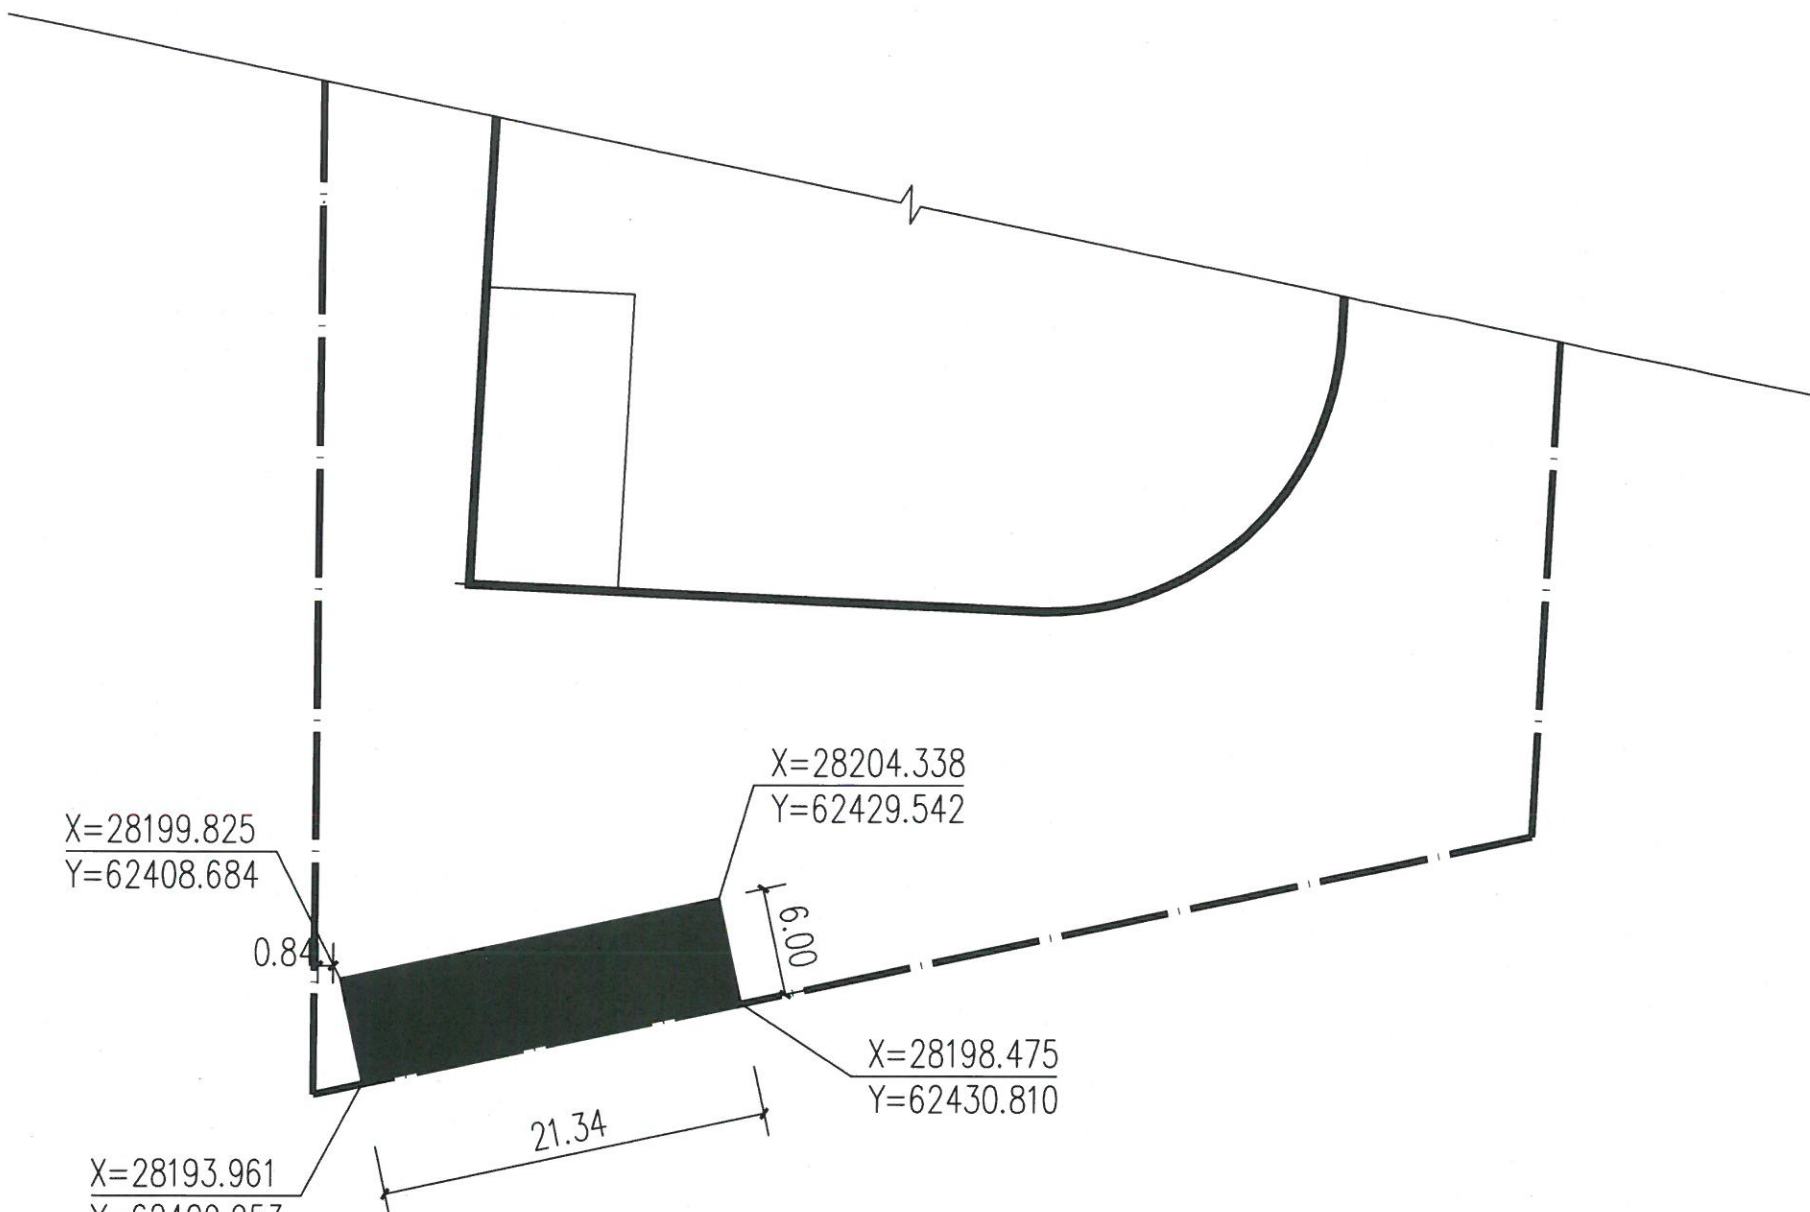

停车棚总平面图

拟建停车棚技术经济指标表

序号	名称	建筑占地面积	建筑面积	单位	备注
1	停车棚	128.04	128.04	m ²	2.2~3.2m

设计单位:



福建天健工程设计有限公司

设计证书编号: A135008055

设计资质等级: 甲级

院出图资质章:
福建省工程勘察设计图纸专用章
福建天健工程设计有限公司
范围: 建筑工程
等级: 甲级 证号: A135008055
有效期至: 2028年12月11日

注册师执业章:

中华人民共和国一级注册建筑师
姓名: 李佐亮
注册号: 3500805-007
有效期至: 2026年06月

施工图审查机构:

施工图审查合格书证号:

FJSSJZ-

会 签 栏	建 筑		
	结 构		
	给排水		
	电 气		
	暖 通		

建设单位:

厦门市鹭林食品有限公司

工程名称:


厦门市鹭林食品有限公司停车棚工程

设计编号


图 名:

停车棚总平面图


审 定	陈 炜	
工程负责人	李佐亮	
专业负责人	李佐亮	
审 核	李佐亮	
校 对	陈 炜	
设 计	洪飞跃	
制 图	洪飞跃	
比 例		图 别 方案
日 期	2025.11	图 号 01
文件名		第 版

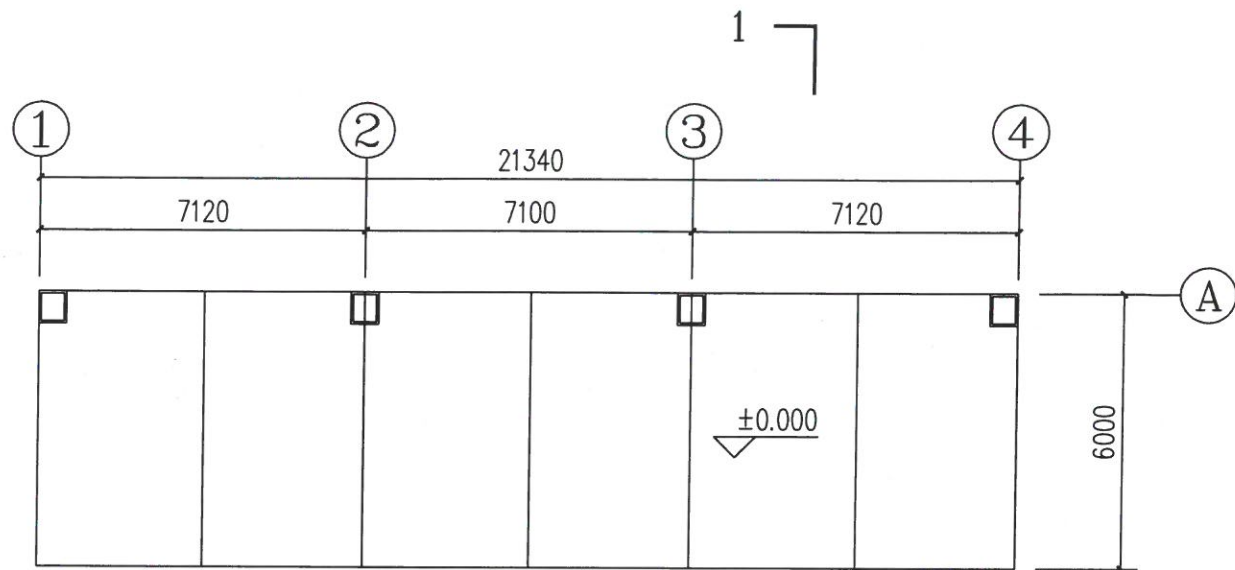


停车位平面图

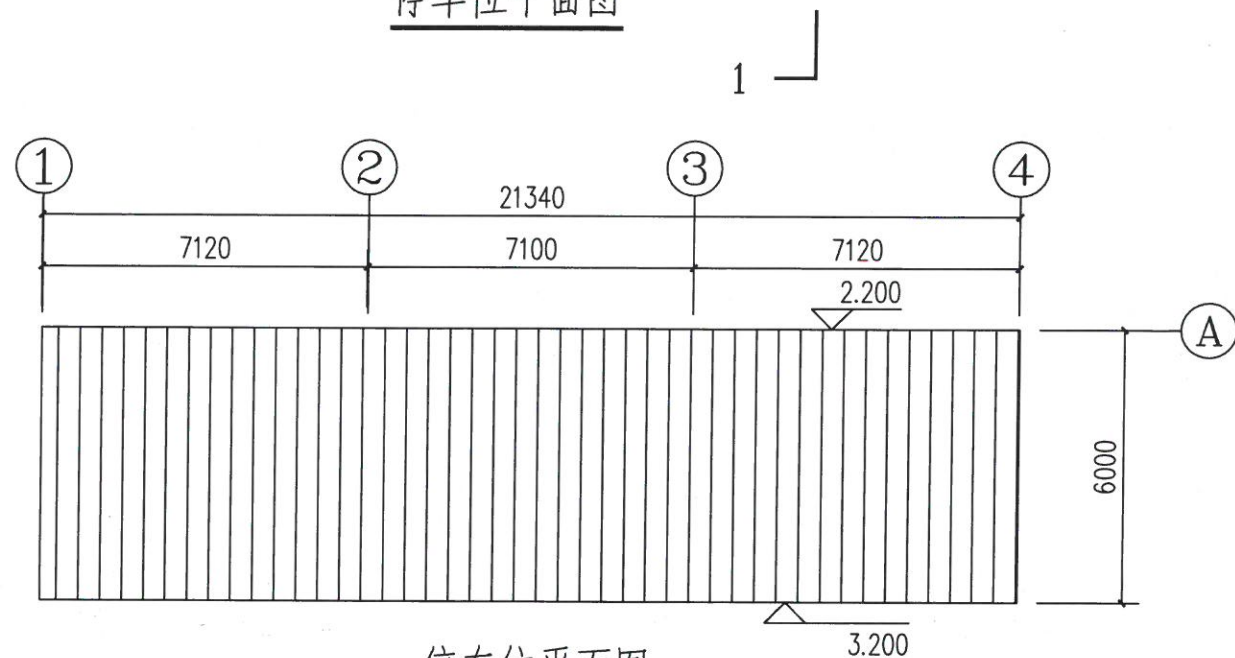


停车位平面图

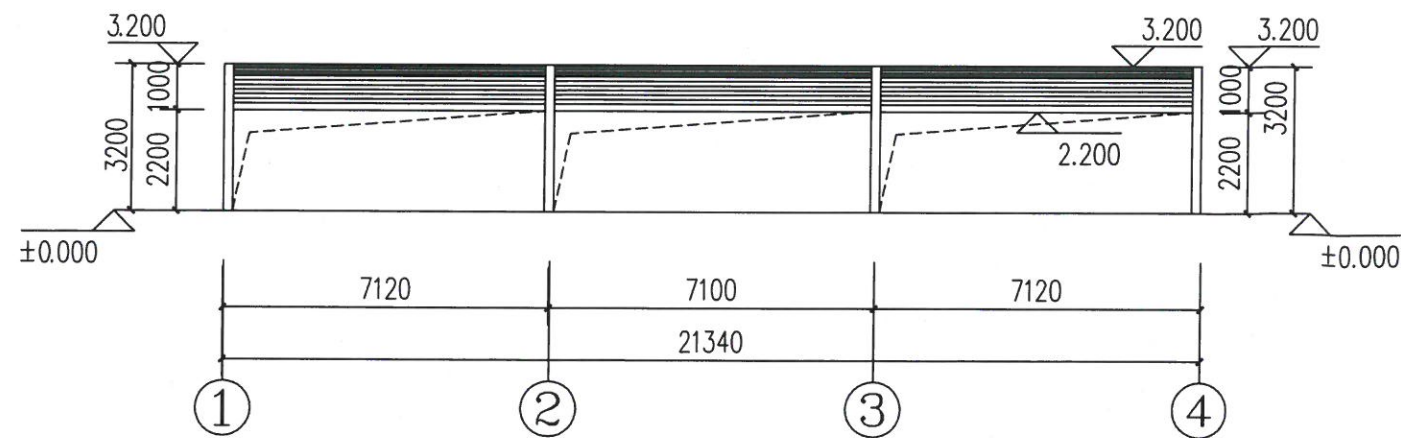

①~④轴立面图

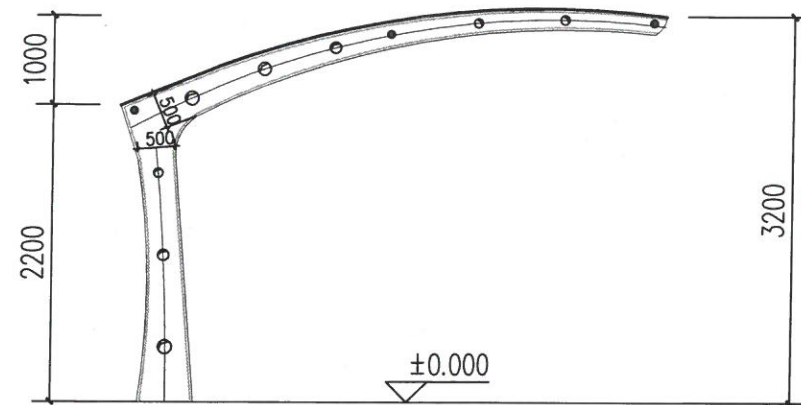

侧视图

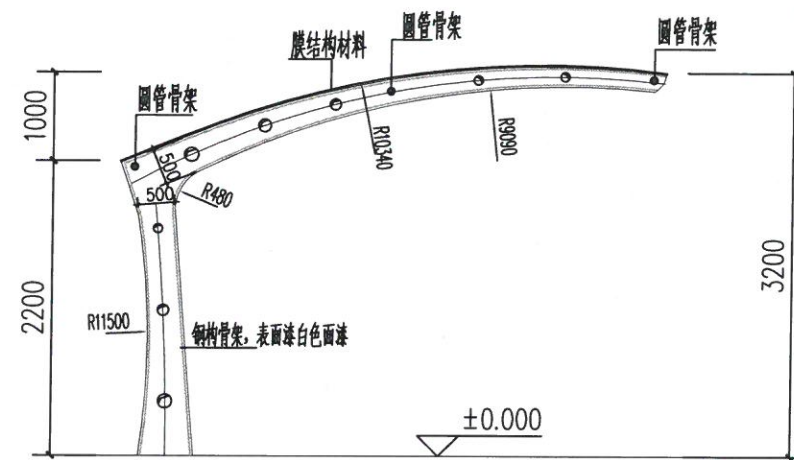

1-1


设计单位:



福建天健工程设计有限公司

设计证书编号: A135008055

设计资质等级: 甲级

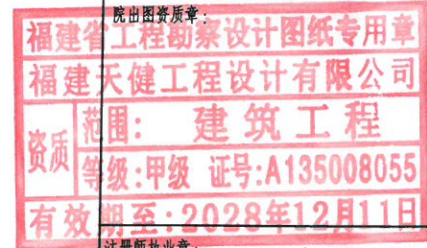

施工图审查机构:

施工图审查合格书证号:

FJSSJZ-

会	建		
签	结		
栏	给		
	排		
	水		
	电		
	气		
	暖		
	通		

建设单位:

厦门市鹭林食品有限公司

工程名称:

厦门市鹭林食品有限公司停车棚工程

设计编号:

图名: 停车位平面图 停车位平面图

正视图 侧视图

1-1

审	定	陈	伟	
工	程	负	责	人
专	业	负	责	人
审	核	李	佐	亮
校	对	陈	伟	
设	计	洪	飞	跃
制	图	洪	飞	跃

比	例		图	别	方
日	期	2025.11	图	号	02
文	件	名		第	版