


拟建工程经济技术指标表

编号	名称	建筑面积	单位	高度
1	4-5#厂房拟建光伏	1946.69	m ²	H=3.08~4.18m

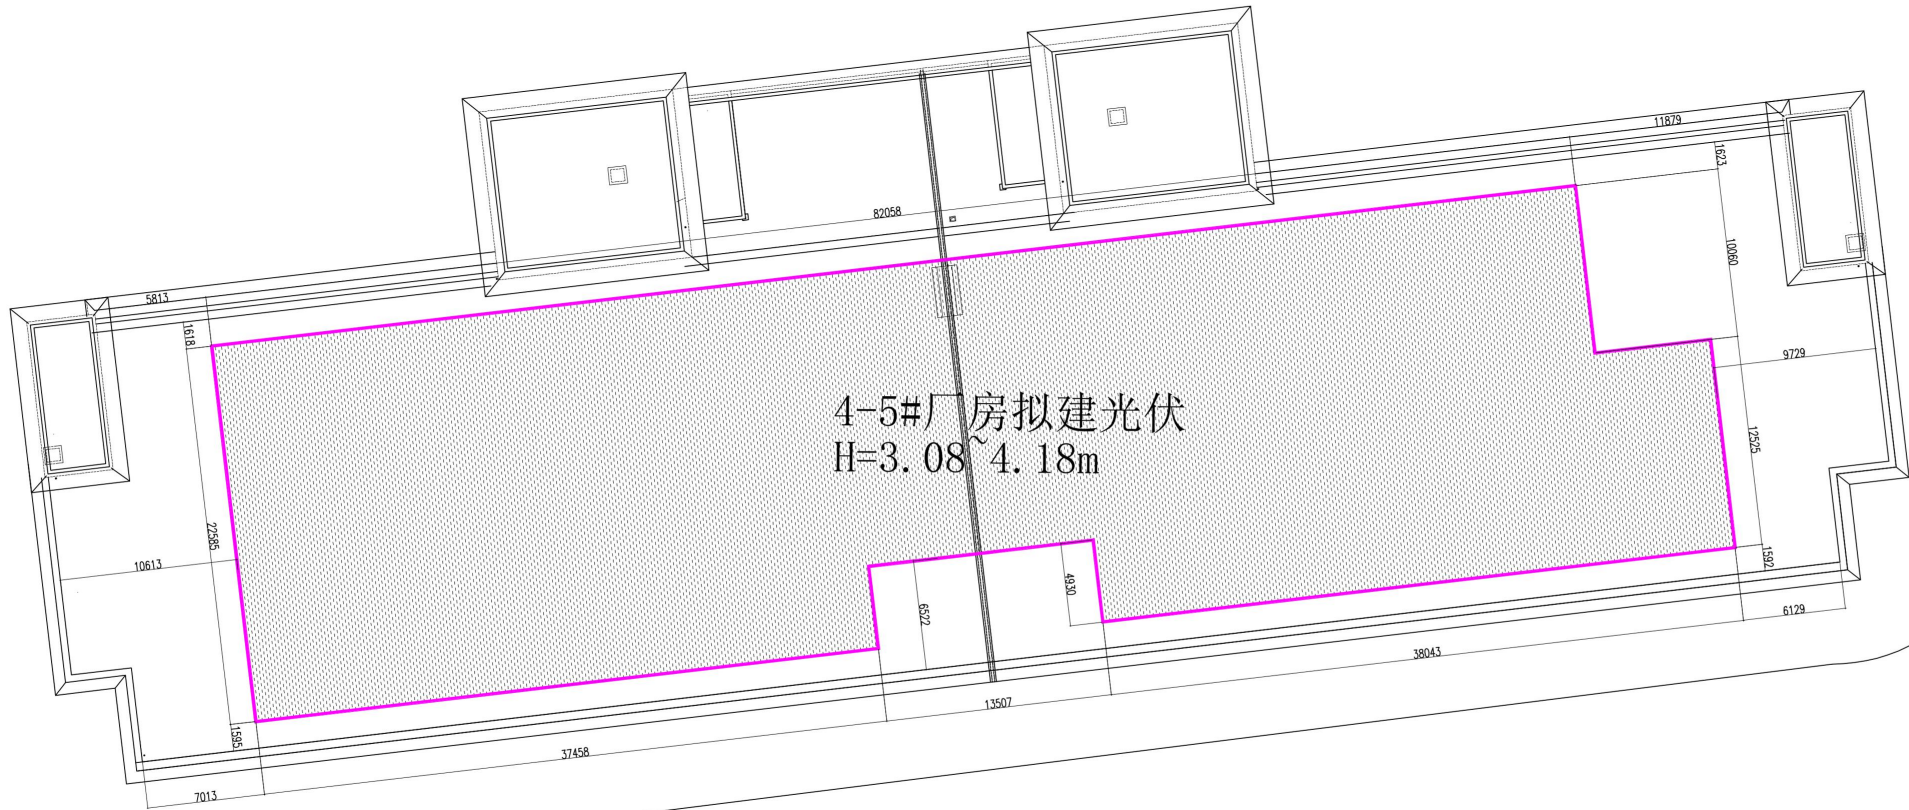

屋面光伏电站总平面布置图



皓筠工程设计有限公司

设计证书及编号：
建筑行业（建筑工程）乙级 A221015593
分册：苏家屯区

本图无本院图纸专用章无效

沈阳市工程勘察设计单位出图专用章
单位名称 皓筠工程设计有限公司
证书编号 A221015593 资质等级 乙级
业务范围 建筑行业（建筑工程）
有效期至 2029年09月19日

注册师印章

中华人民共和国一级注册建筑师
姓名 孟宪伟
注册号 2101559-008
有效期至 2026年05月

宝振（厦门）科技有限公司



项目名称：
宝振（厦门）科技有限公司屋
顶399KW分布式光伏发电项目

图纸名称：
屋面光伏电站总平面布
置图

职务	姓名	签字
法定代表人	邵子春	邵子春
技术总负责人	李戈	李戈
项目总负责人	孟宪伟	孟宪伟
专业负责人	孟宪伟	孟宪伟
专业注册师	孟宪伟	孟宪伟
审定人	肖延影	肖延影
审核人	李戈	李戈
校对人	韩今	韩今
设计人	孟宪伟	孟宪伟
设计编号	GF-01	
图别	建施	
图号	01	
比例	1:120	
日期	2025.10	
版本	01	



皓筠工程设计有限公司

设计证书及编号：
建筑行业（建筑工程）乙级 A221015593

设计人：办家屯区

本图无本院图纸专用章无效

沈阳市工程勘察设计院出图专用章

单位名称 皓筠工程设计有限公司

证书编号 A221015593 资质等级 乙级

业务范围 建筑行业（建筑工程）

有效期至 2029年09月19日

注册师印章

中华人民共和国一级注册建筑师

姓名 孟宪伟

注册号 2101559-008

有效期至 2026年05月


宝振（厦门）科技有限公司

项目名称：
宝振（厦门）科技有限公司屋
顶399KW分布式光伏发电项目


图纸名称

4-5#厂房拟建光伏屋面
立柱布置图


职务	姓名	签字
法定代表人	邵子春	邵子春
技术总负责人	李戈	李戈
项目总负责人	孟宪伟	孟宪伟
专业负责人	孟宪伟	孟宪伟
专业注册师	孟宪伟	孟宪伟
审定人	肖延影	肖延影
审核人	李戈	李戈
校对	韩今	韩今
设计人	孟宪伟	孟宪伟
设计编号	GF-01	
图别	建施	
图号	02	
比例	1:100	
日期	2025.10	
版本	01	

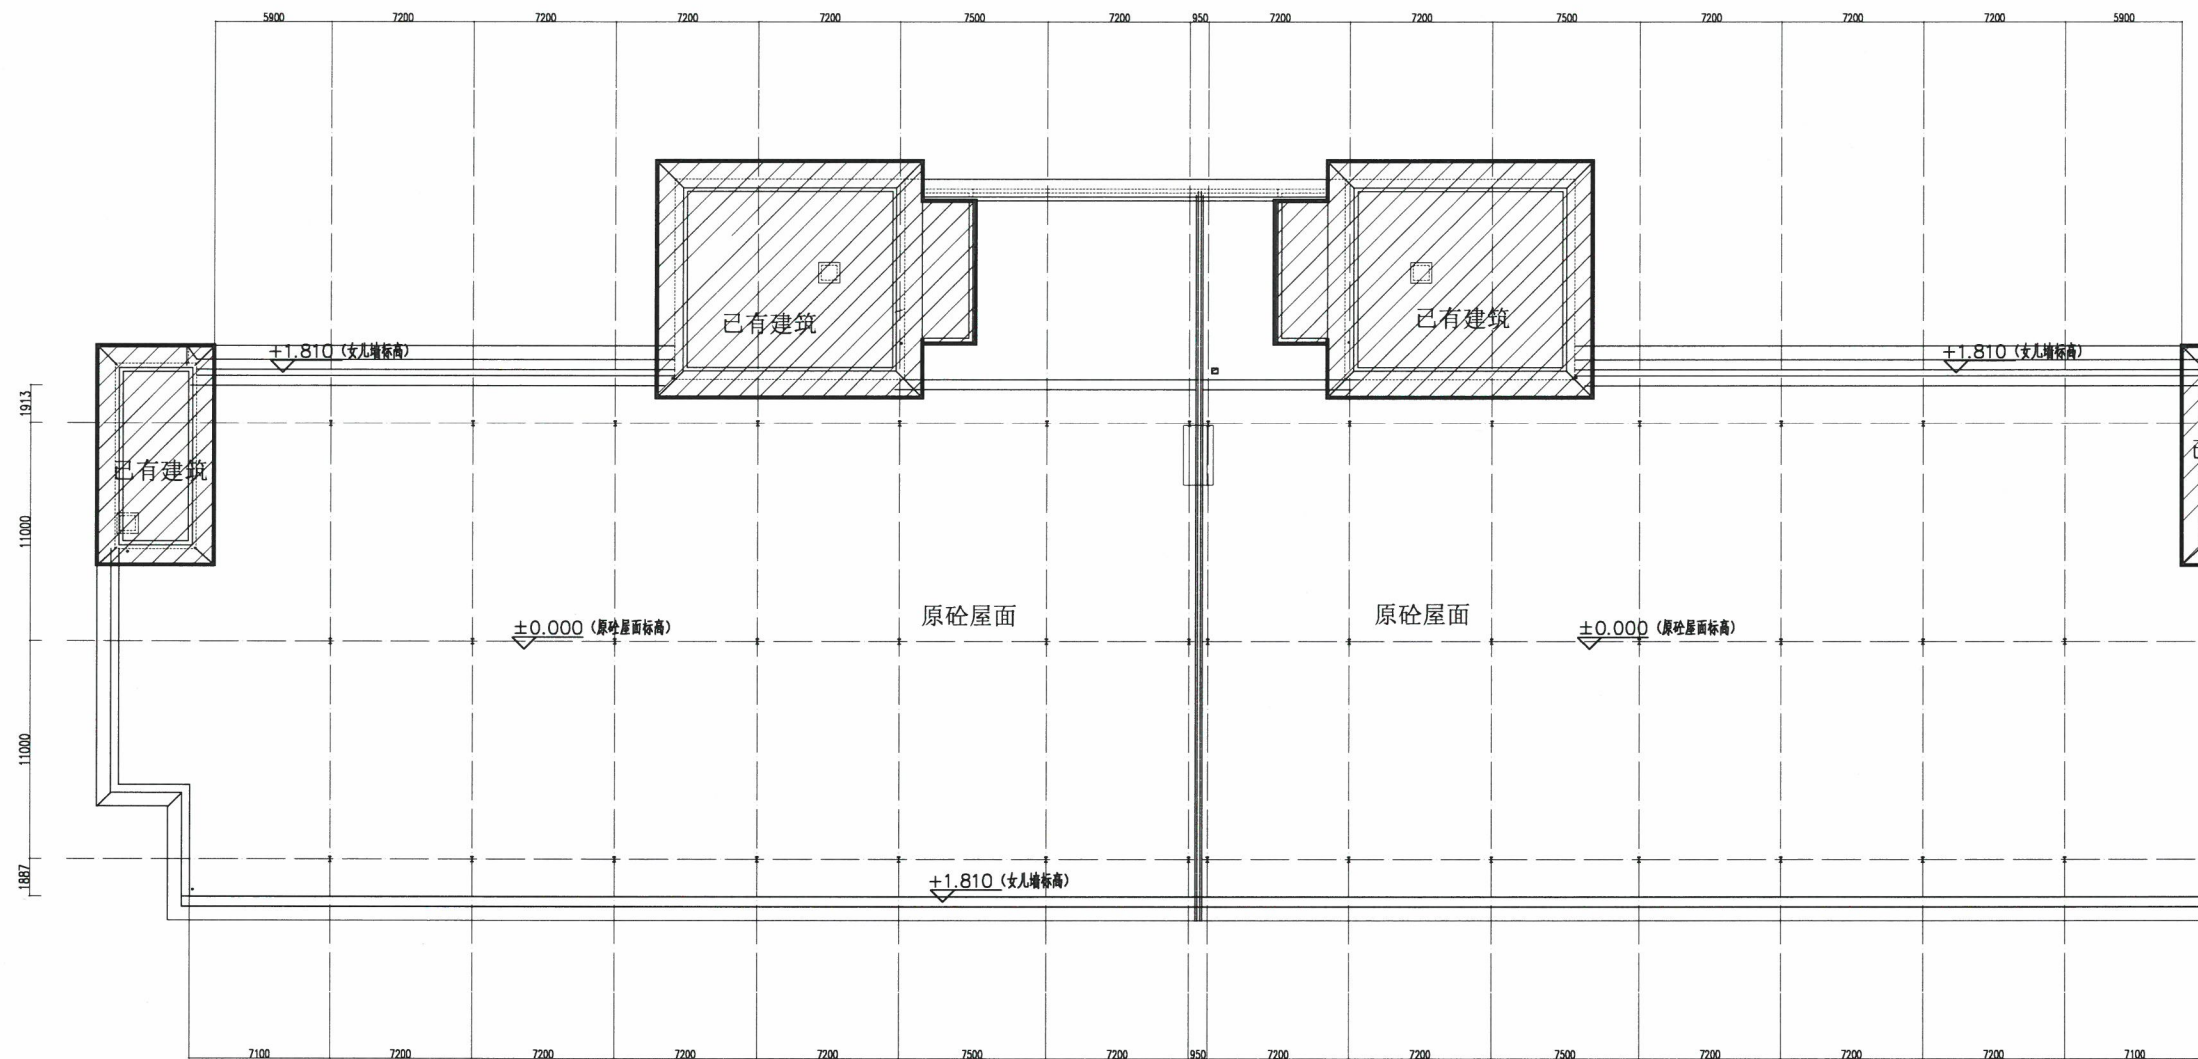


4-5#厂房拟建光伏屋面立柱布置图

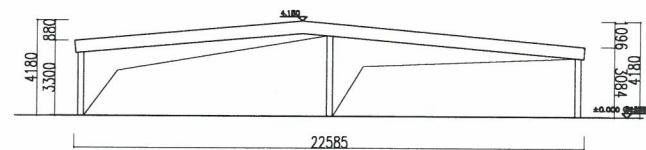


4-5#厂房拟建光伏--西立面图

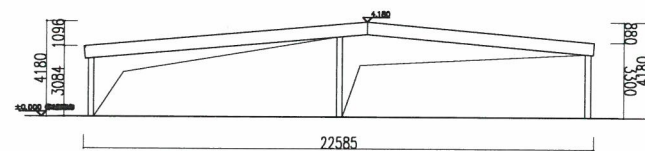


4-5#厂房拟建光伏--东立面图

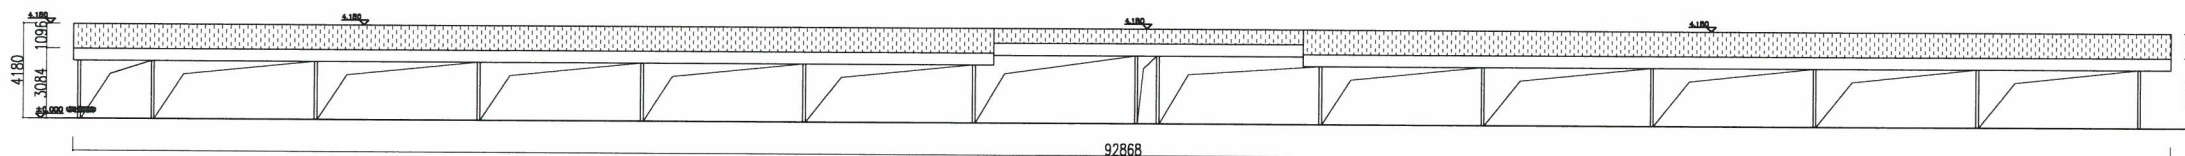

4-5#厂房拟建光伏--南立面图

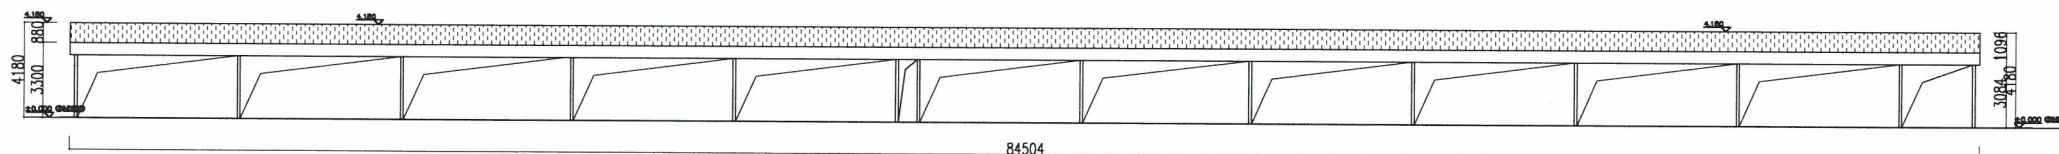

4-5#厂房拟建光伏--北立面图

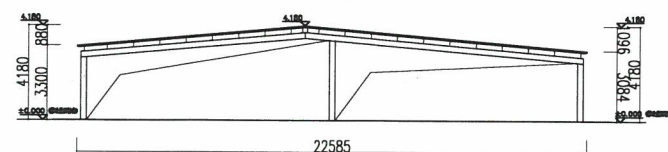

4-5#厂房拟建光伏--剖面图



皓筠工程设计有限公司

设计证书及编号：
建筑行业（建筑工程）乙级 A221015593
江苏省苏家屯区

本图无本院图纸专用章无效

沈阳市工程勘察设计单位出图专用章
单位名称 皓筠工程设计有限公司
证书编号 A221015593 资质等级 乙级
业务范围 建筑行业（建筑工程）
有效期至 2029年09月19日

注册师印章

中华人民共和国一级注册建筑师

姓名 孟宪伟
注册号 2101559-008
有效期至 2026年05月

宝振（厦门）科技有限公司

项目名称：
宝振（厦门）科技有限公司屋
顶399KW分布式光伏发电项目

图纸名称：
4-5#厂房拟建光伏屋面
立面剖面图

职务	姓名	签字
法定代表人	邵子春	邵子春
技术总负责人	李戈	李戈
项目总负责人	孟宪伟	孟宪伟
专业负责人	孟宪伟	孟宪伟
专业注册师	孟宪伟	孟宪伟
审定人	肖延影	肖延影
审核人	李戈	李戈
校对	韩今	韩今
设计人	孟宪伟	孟宪伟

设计编号	GF-01
图别	建施
图号	04
比例	1:100
日期	2025.10
版本	01