
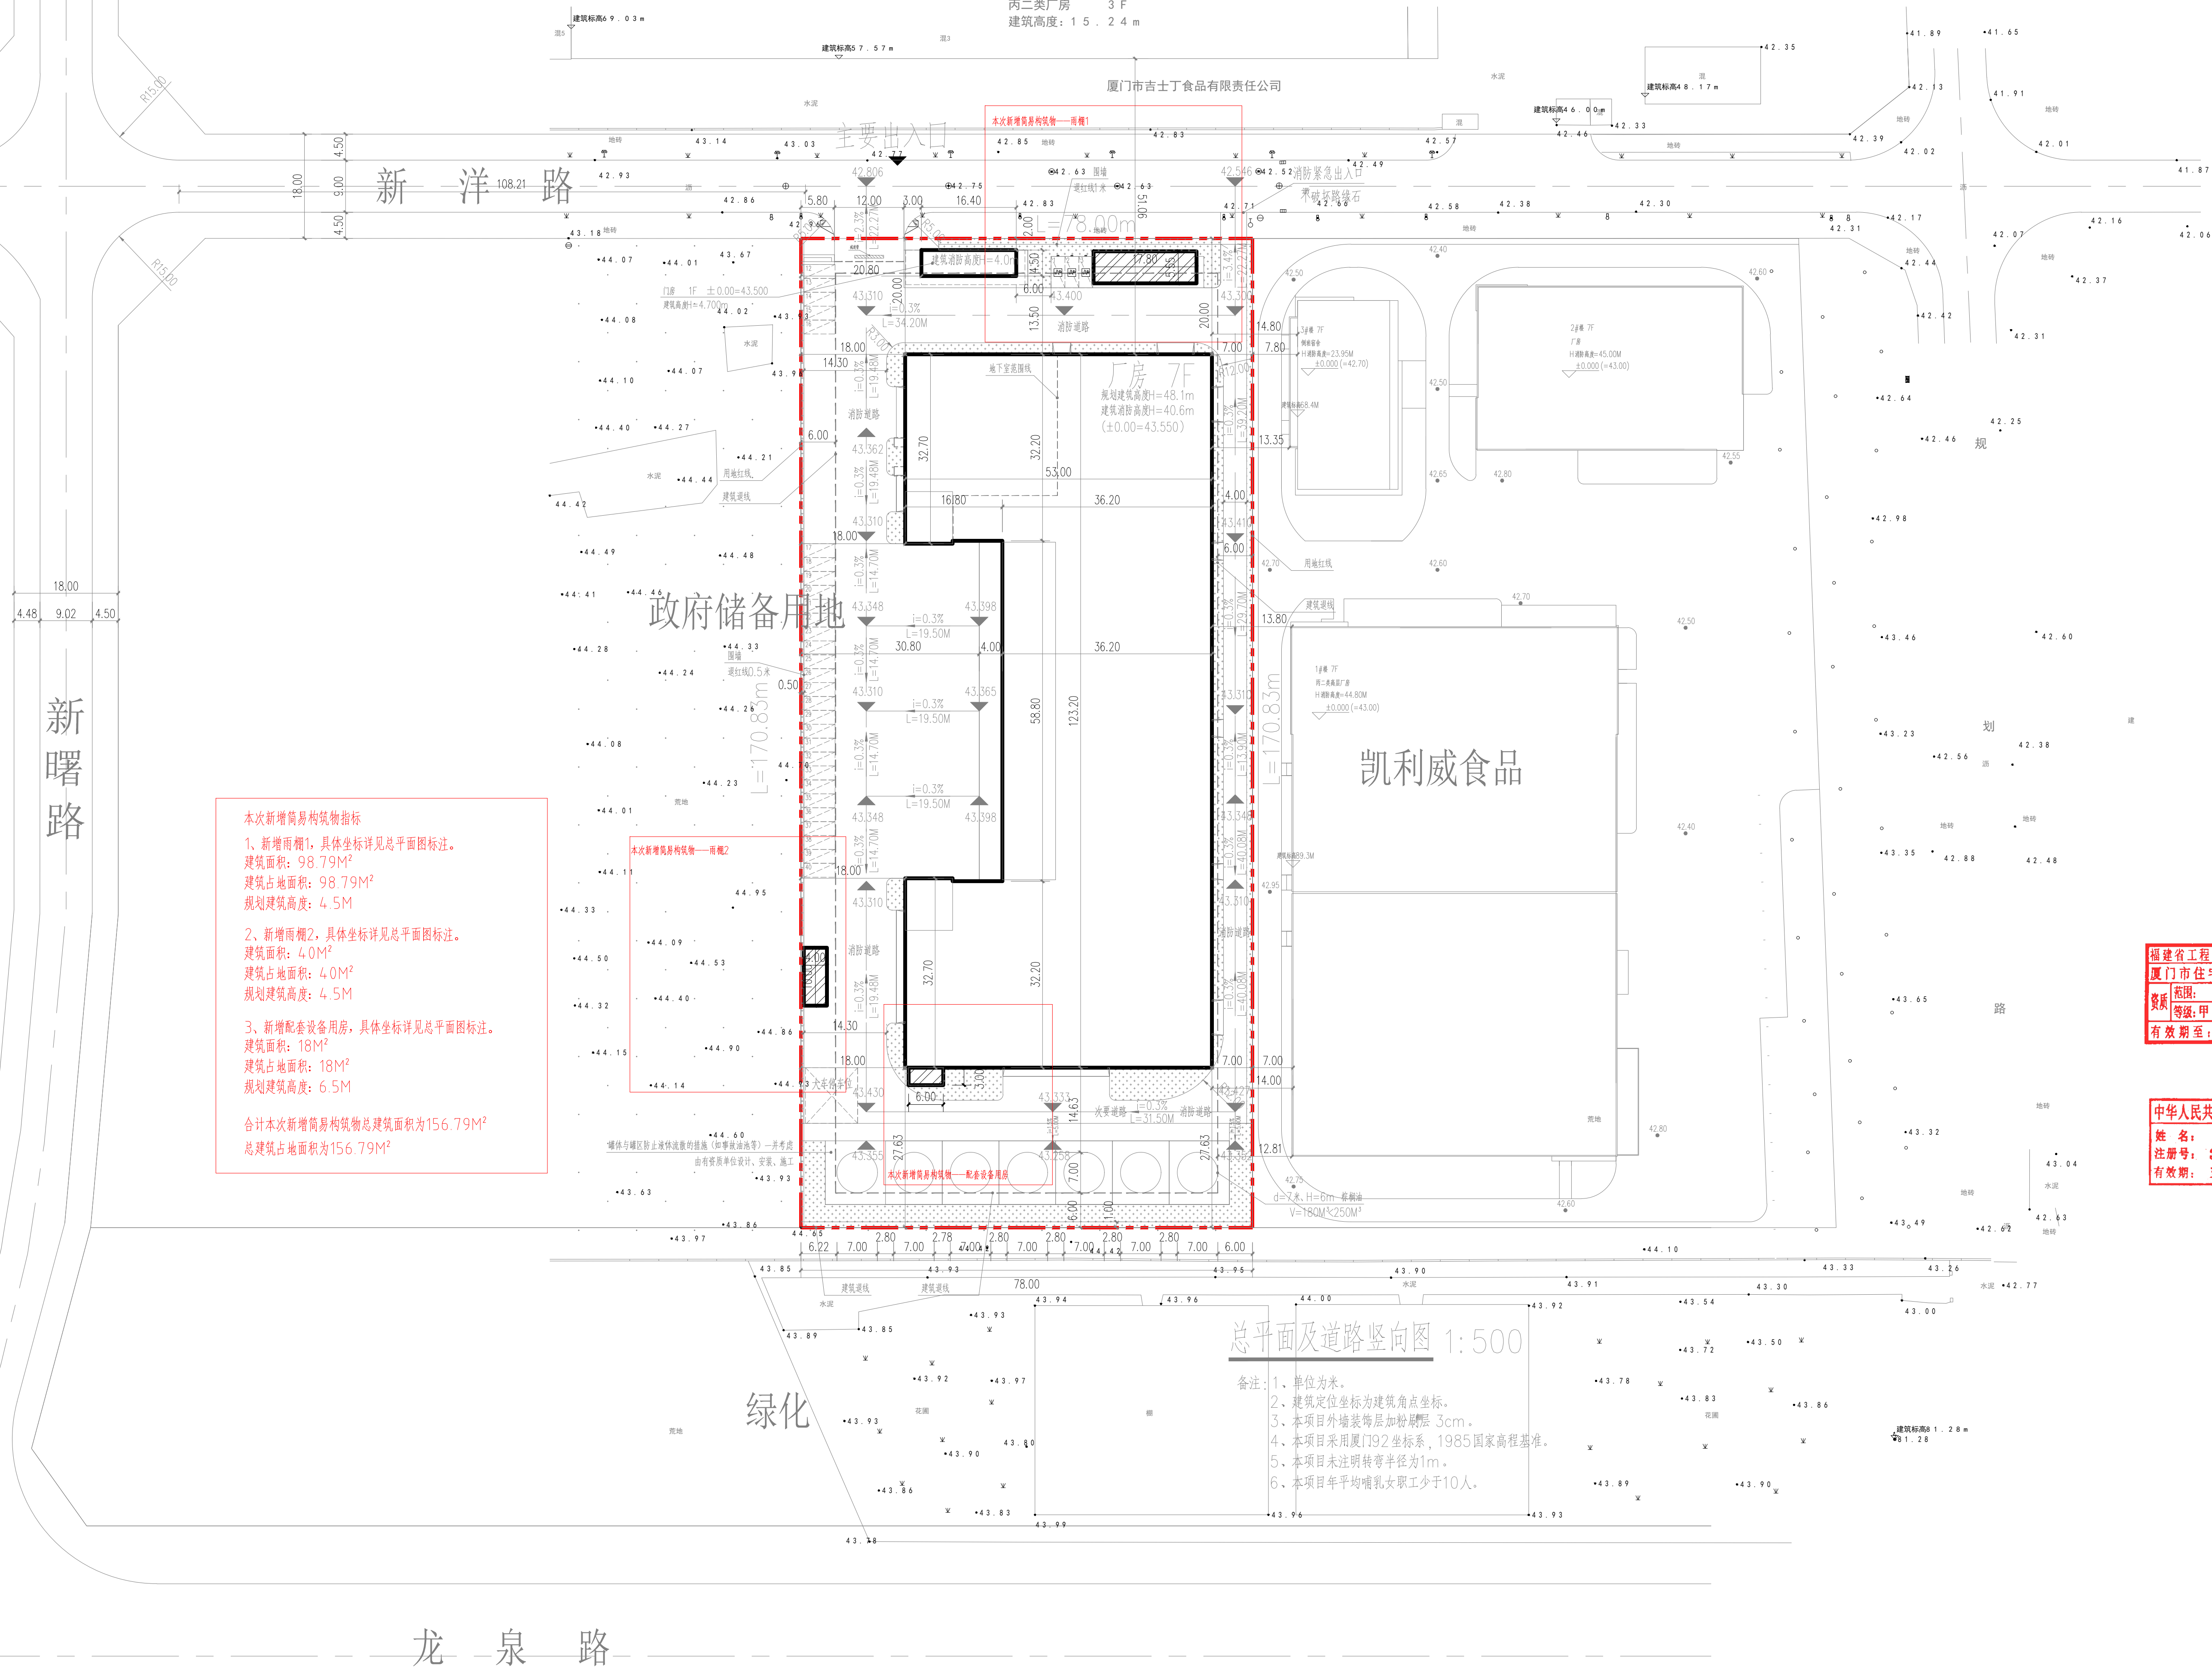


姓名	
职称	
专业	
日期	
姓名	
职称	
专业	
日期	

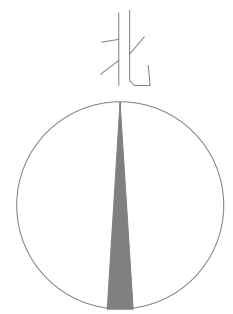

本次新增简易构筑物指标

1、新增雨棚1，具体坐标详见总平面图标注。
建筑面积：98.79M²
建筑占地面积：98.79M²
规划建筑高度：4.5M

2、新增雨棚2，具体坐标详见总平面图标注。
建筑面积：4.0M²
建筑占地面积：4.0M²
规划建筑高度：4.5M

3、新增配套设备用房，具体坐标详见总平面图标注。
建筑面积：18M²
建筑占地面积：18M²
规划建筑高度：6.5M

合计本次新增简易构筑物总建筑面积为156.79M²
总建筑面积为156.79M²

总平面图及道路竖向图 1:500

- 备注：1、单位：米。
2、建筑定位坐标为建筑角点坐标。
3、本项目外墙装饰层加粉刷层 3cm。
4、本项目采用厦门192坐标系，1985国家高程基准。
5、本项目未注明转弯半径为1m。
6、本项目年平均哺乳女职工少于10人。


厦门市 住宅设计院有限公司 Xiomen Residence Design Institute (证号：A135003047) 地址：厦门思明区软件园二期观日路45号一楼 电话：0592-5857895	
备 注：	
施工图审查批准单位：	
施工图审查批准书证号：	
福建省工程勘察设计图纸专用章 厦门市住宅设计院有限公司 范围：建 筑 工 程 资质等级：甲 级 证号：A135003047 有效期至：2029年08月28日	
注册建筑师执业章：	
中华人民共和国一级注册结构工程师 姓名：程桂平 注册号：350904-S007 有效期至：2028年12月31日	
工程名称： 鑫泉源产业园	
项目名称： 总平面	
建设单位： 厦门鑫泉源油业有限公司	
审 定	苏韩敏
工程负责人	程桂平
专业负责人	柏蜀亭
审 核	柏蜀亭
校 对	邓雅惠
设 计	朱恒妮
制 图	朱恒妮
图 名： 总平面图	
工程编号	出图日期
图 别	2025.12
图 号	

姓名	日期	姓名	日期	姓名	日期
姓名	2023.05	姓名	2023.05	姓名	2023.05
姓名	2023.05	姓名	2023.05	姓名	2023.05
雨棚1 一层平面图 1:100


注：本层建筑面积为98.79M²

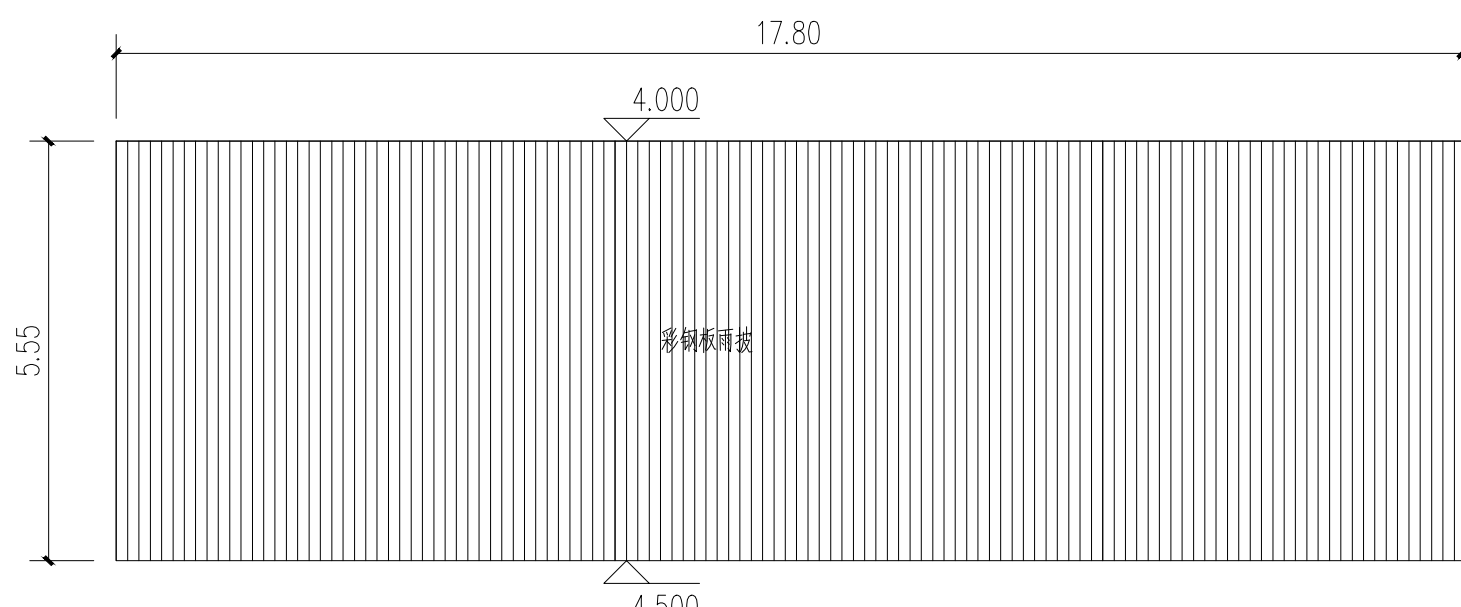


雨棚1 屋面层平面图 1:100

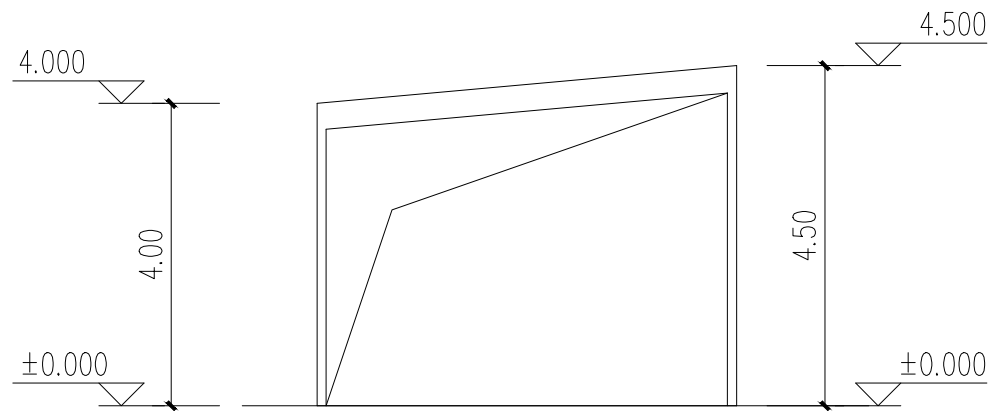


雨棚1 A侧立面图 1:100

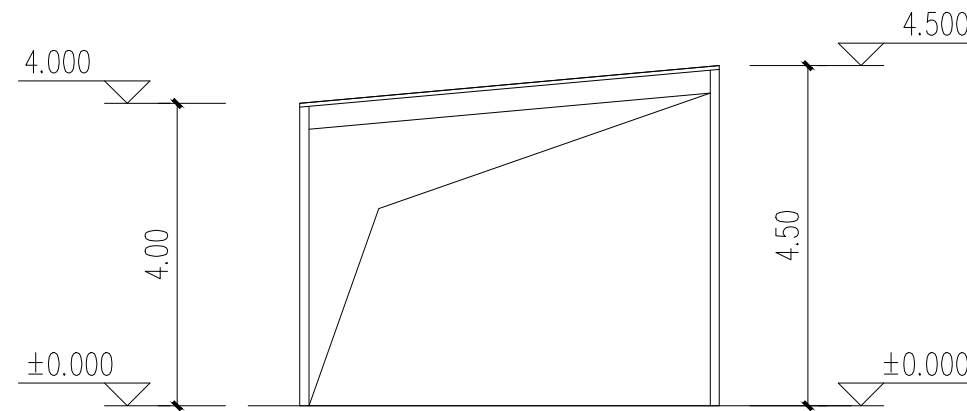


雨棚1 1-1剖面图 1:100

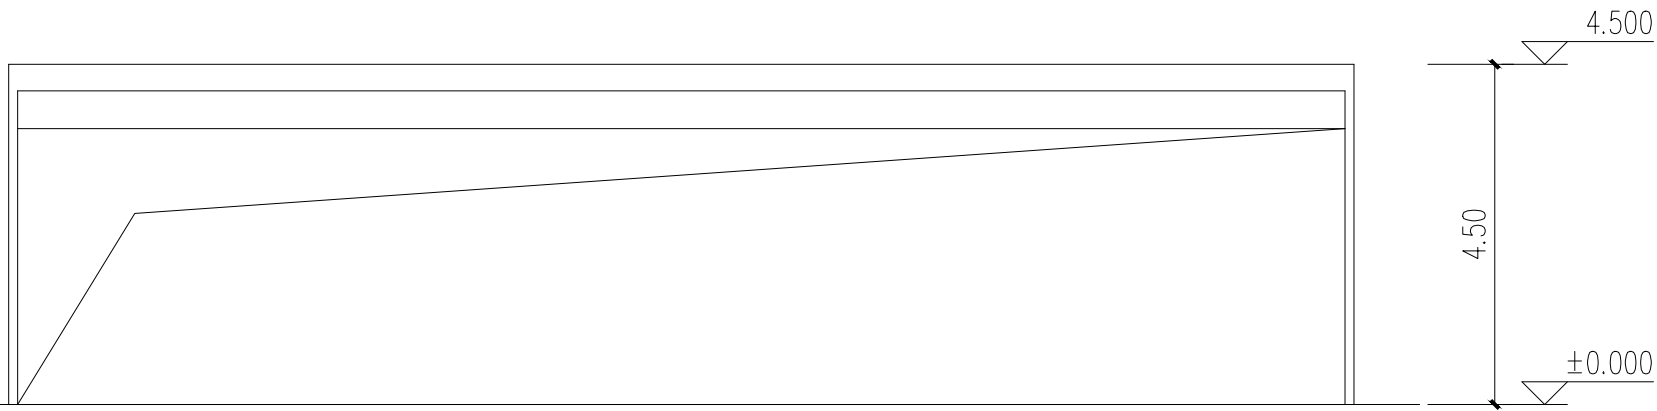


雨棚1 正立面图 1:100

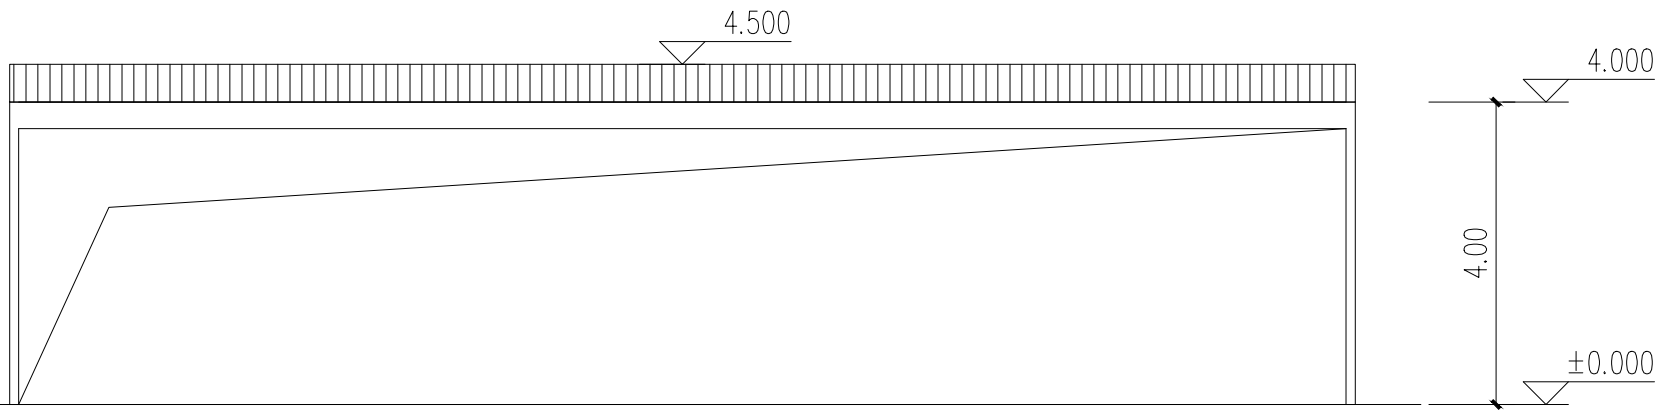

雨棚1 背立面图 1:100

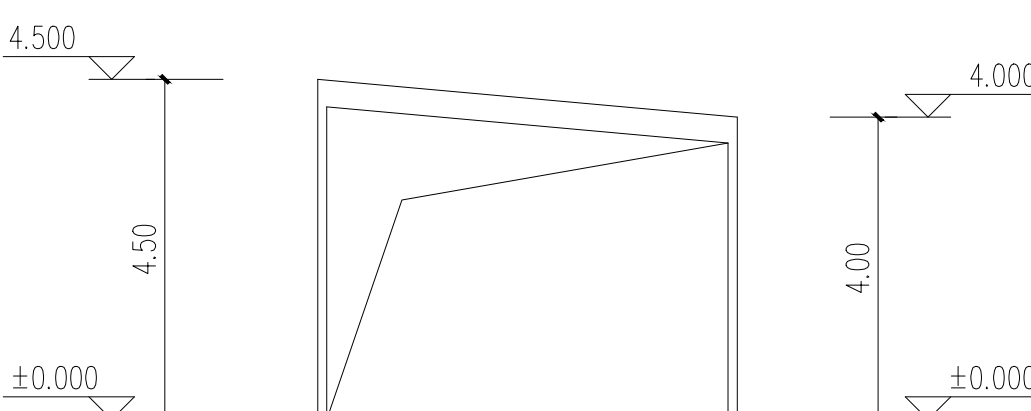


雨棚1 B侧立面图 1:100

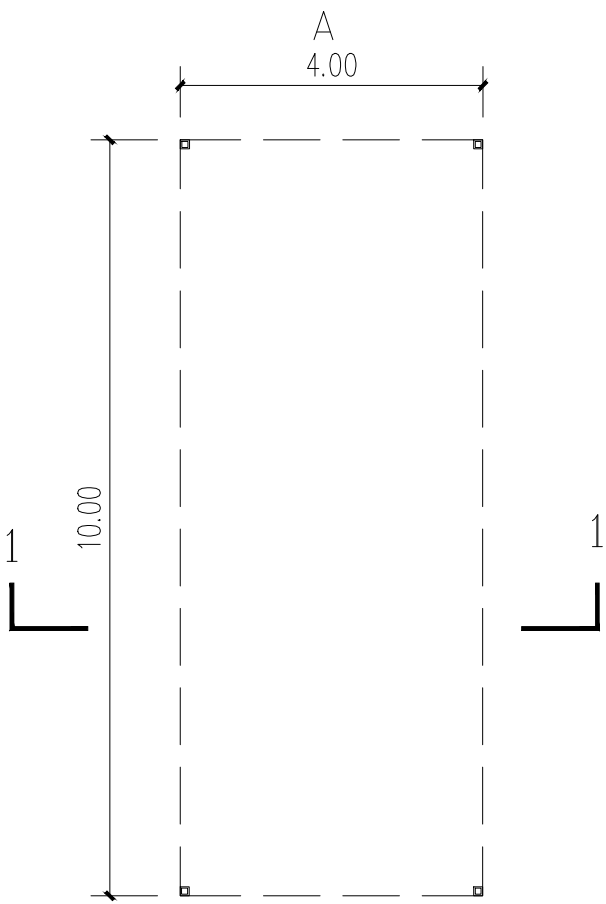


雨棚2 一层平面图 1:100


注：本层建筑面积为4.0M²

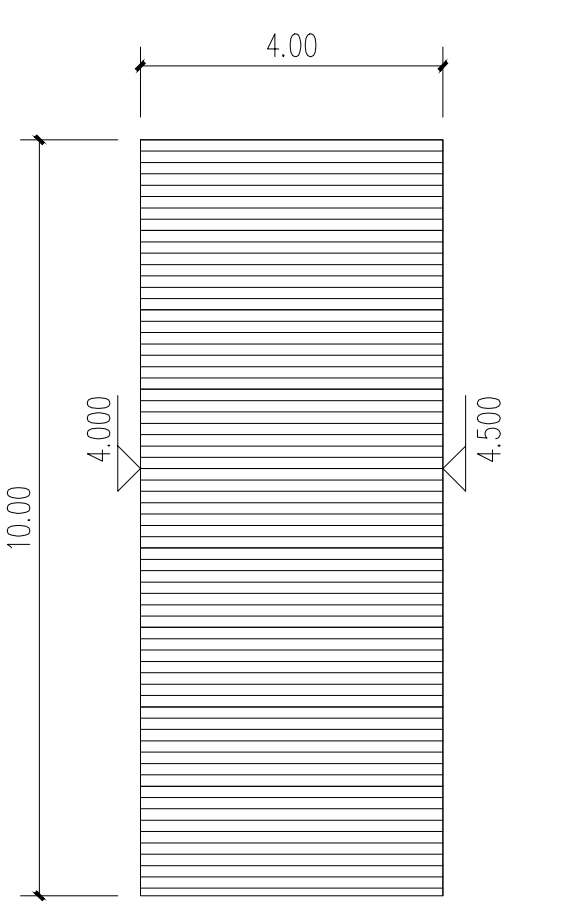


雨棚2 屋面层平面图 1:100

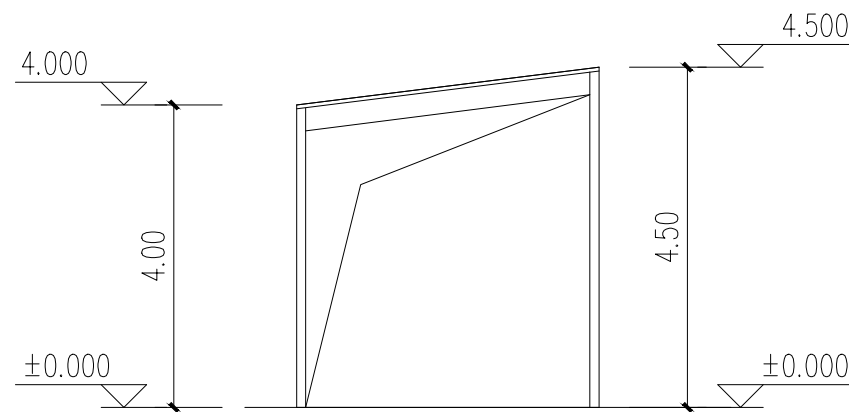


雨棚2 1-1剖面图 1:100

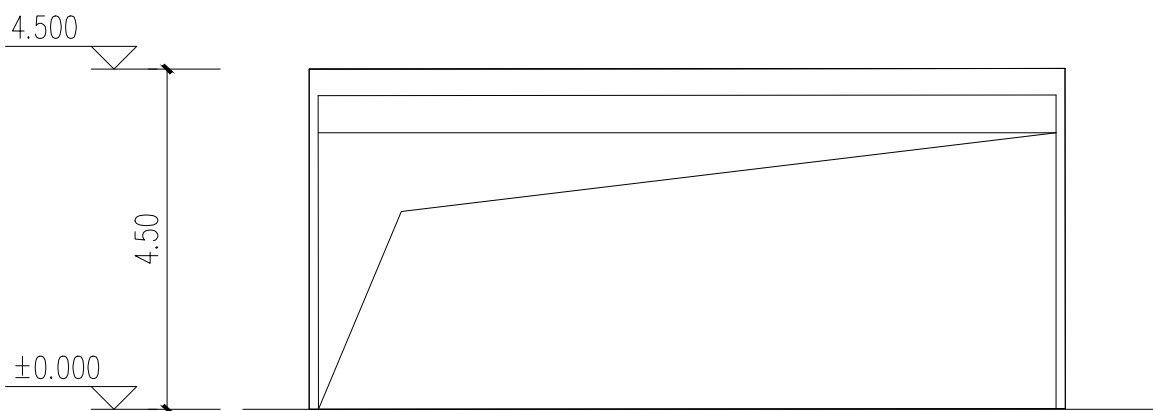


雨棚2 正立面图 1:100

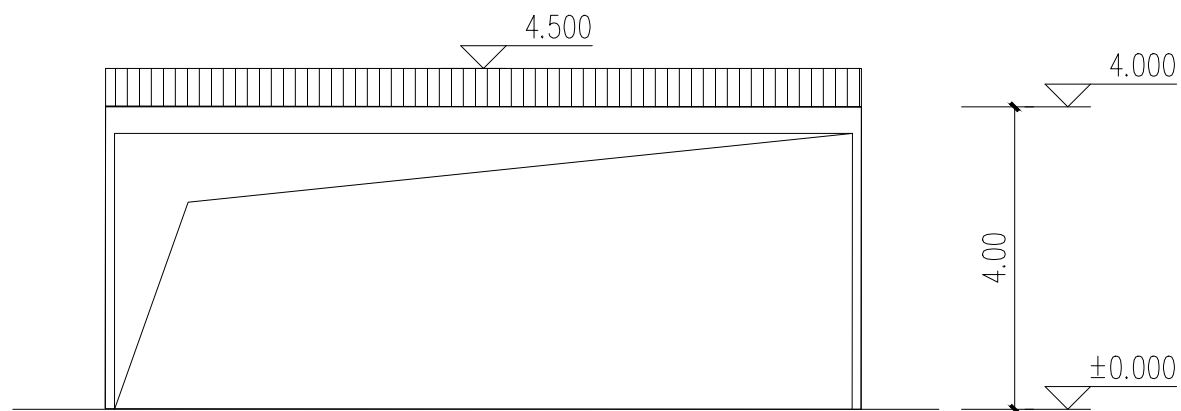


雨棚2 背立面图 1:100

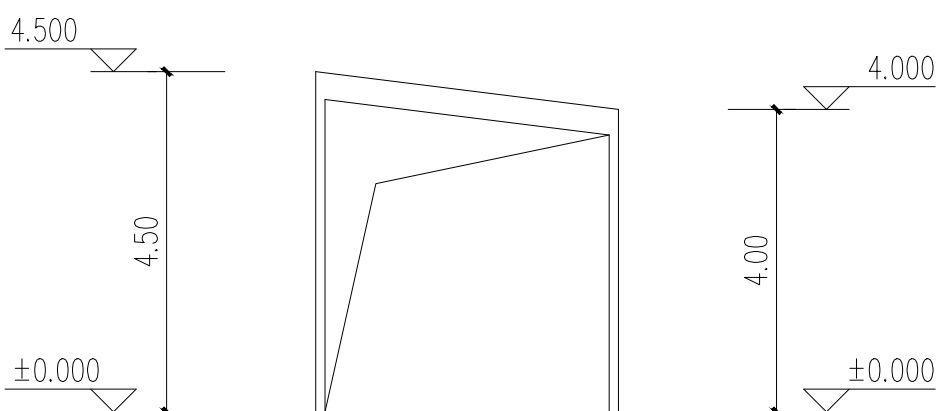

雨棚2 A侧立面图 1:100

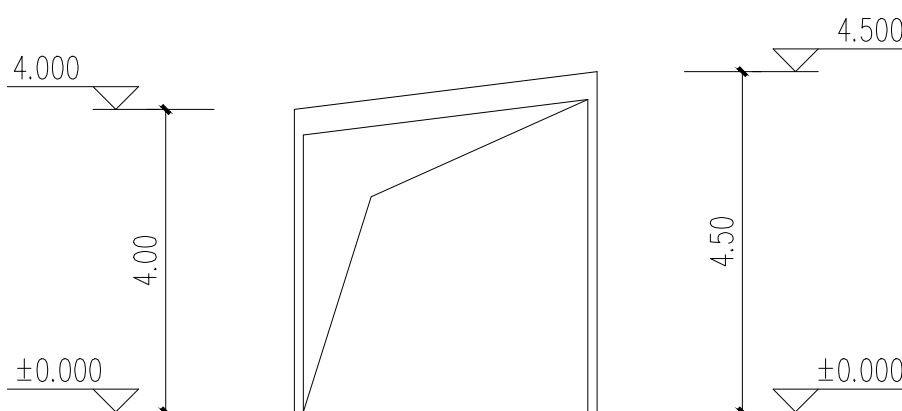


雨棚2 B侧立面图 1:100

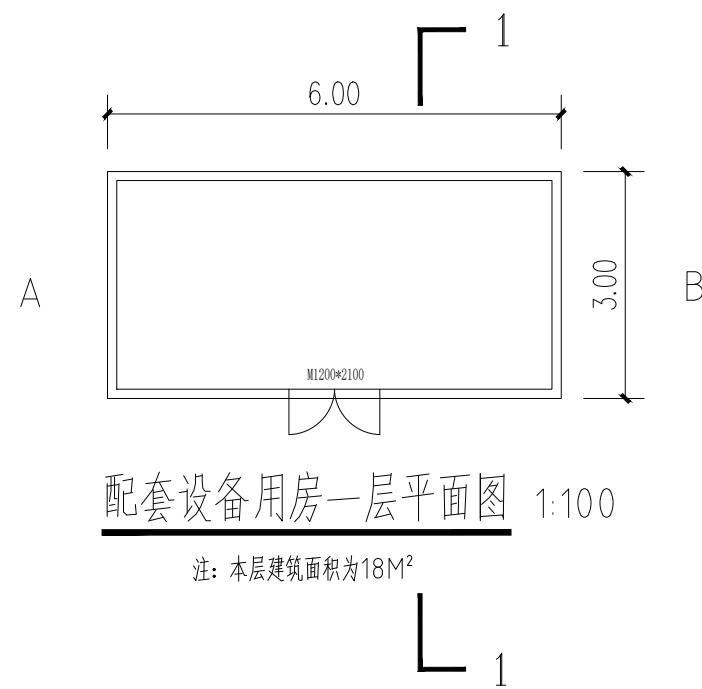


配套设备用房一层平面图 1:100


注：本层建筑面积为18M²

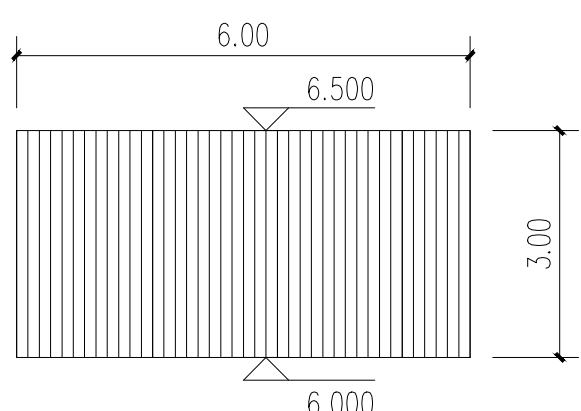


配套设备房屋面层平面图 1:100

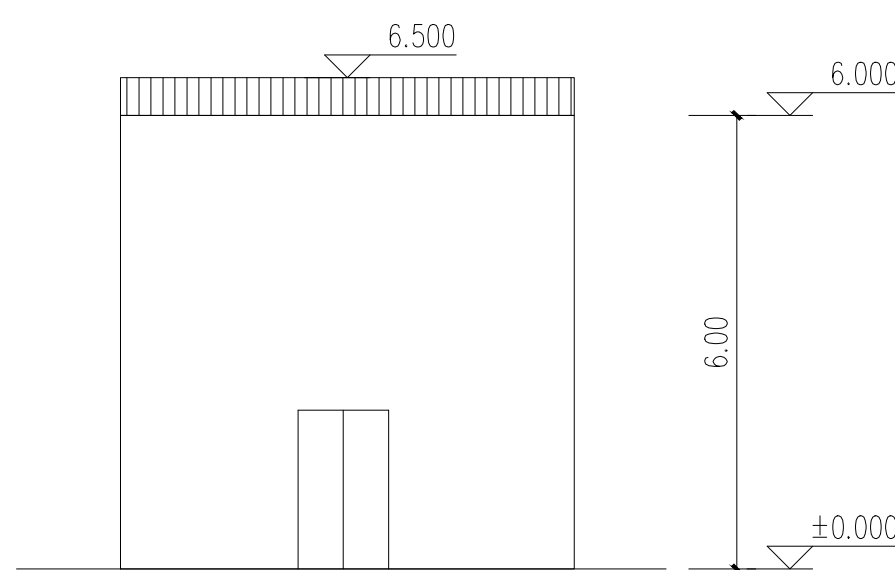


配套设备用房正立面图 1:100

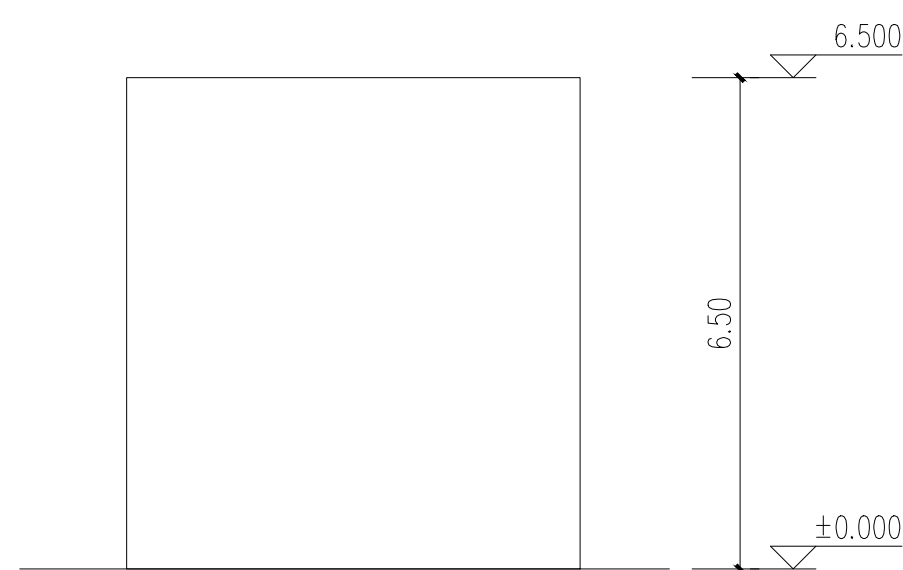

配套设备用房背立面图 1:100

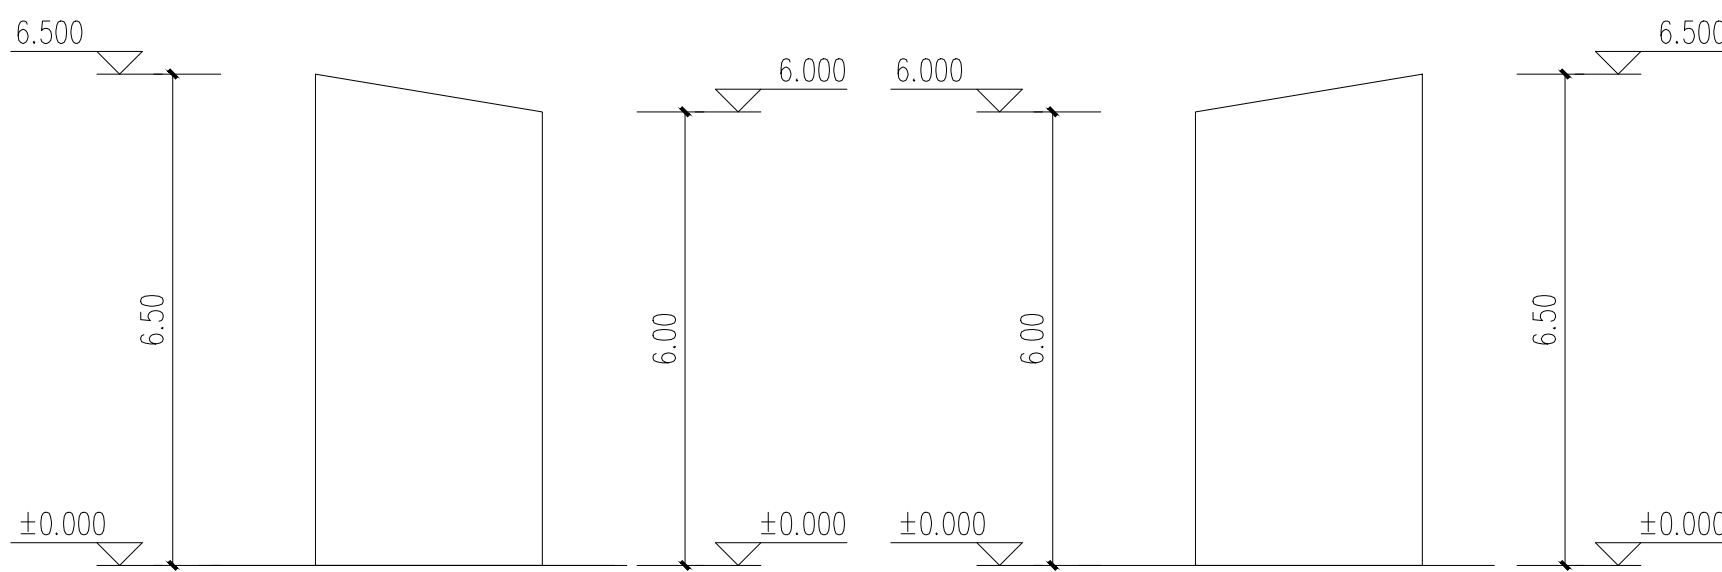

配套设备用房A侧立面图 1:100

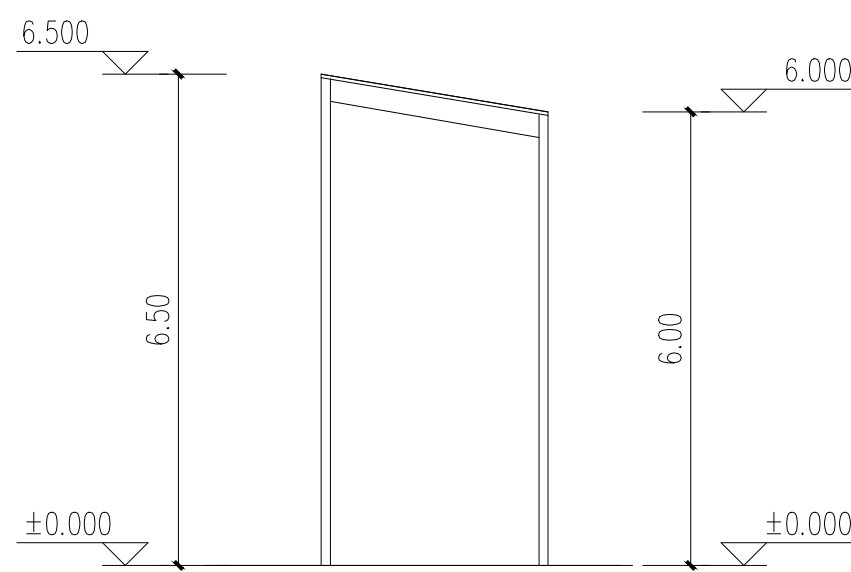

配套设备用房B侧立面图 1:100

厦门市
住宅设计院有限公司
Xiamen Residence Design Institute
(证号: A135003047)
地址: 厦门市思明区软件园二期观日路48号一楼
电话: 0592-5857895

备 注:

施工图审查批准单位:

施工图审查批准书证号:

图纸专用章:

福建省工程勘察设计图纸专用章
厦门市住宅设计院有限公司
范围: 建筑工程
等级: 甲级 证号: A135003047
有效期至: 2029年08月28日

注册建筑师执业章:

中华人民共和国一级注册结构工程师
姓名: 程桂平
注册号: 3500304-S007
有效期: 至2026年12月31日

注册结构师执业章:

工程名称:

鑫果源产业园

项目名称:

总平面

建设单位:

厦门鑫果源油源有限公司

审 定:

苏韩敏

工程负责人:

程桂平

专业负责人:

柏蜀亭

审 核:

柏蜀亭

校 对:

邓雅惠

设 计:

朱偃妮

制 图:

朱偃妮

图 名:

雨棚1 平立剖方案图

雨棚2 平立剖方案图

配套设备用房平立剖方案图

工程编号:

J00

图 别:

J00

图 号:

出图日期:

2023.05