


同翔裕发园区(厦门新兴泰云服饰有限公司)遮雨棚

四川省建设工程设计出图专用章
中科科航工程设计有限公司
资质等级范围:工程设计建筑行业(建筑工程)甲级
工程设计风景园林工程专项甲级;工程设计公路行业公路专业乙级
资质证书编号:A151010761 有效期至:2027年09月28日

中华人民共和国一级注册建筑师
姓 名: 魏军强
注册号: 5101076-016
有效期: 至2026年10月



专业	姓名	日期	专业	姓名	日期
建筑			电气		
结构			暖通		
给排水					

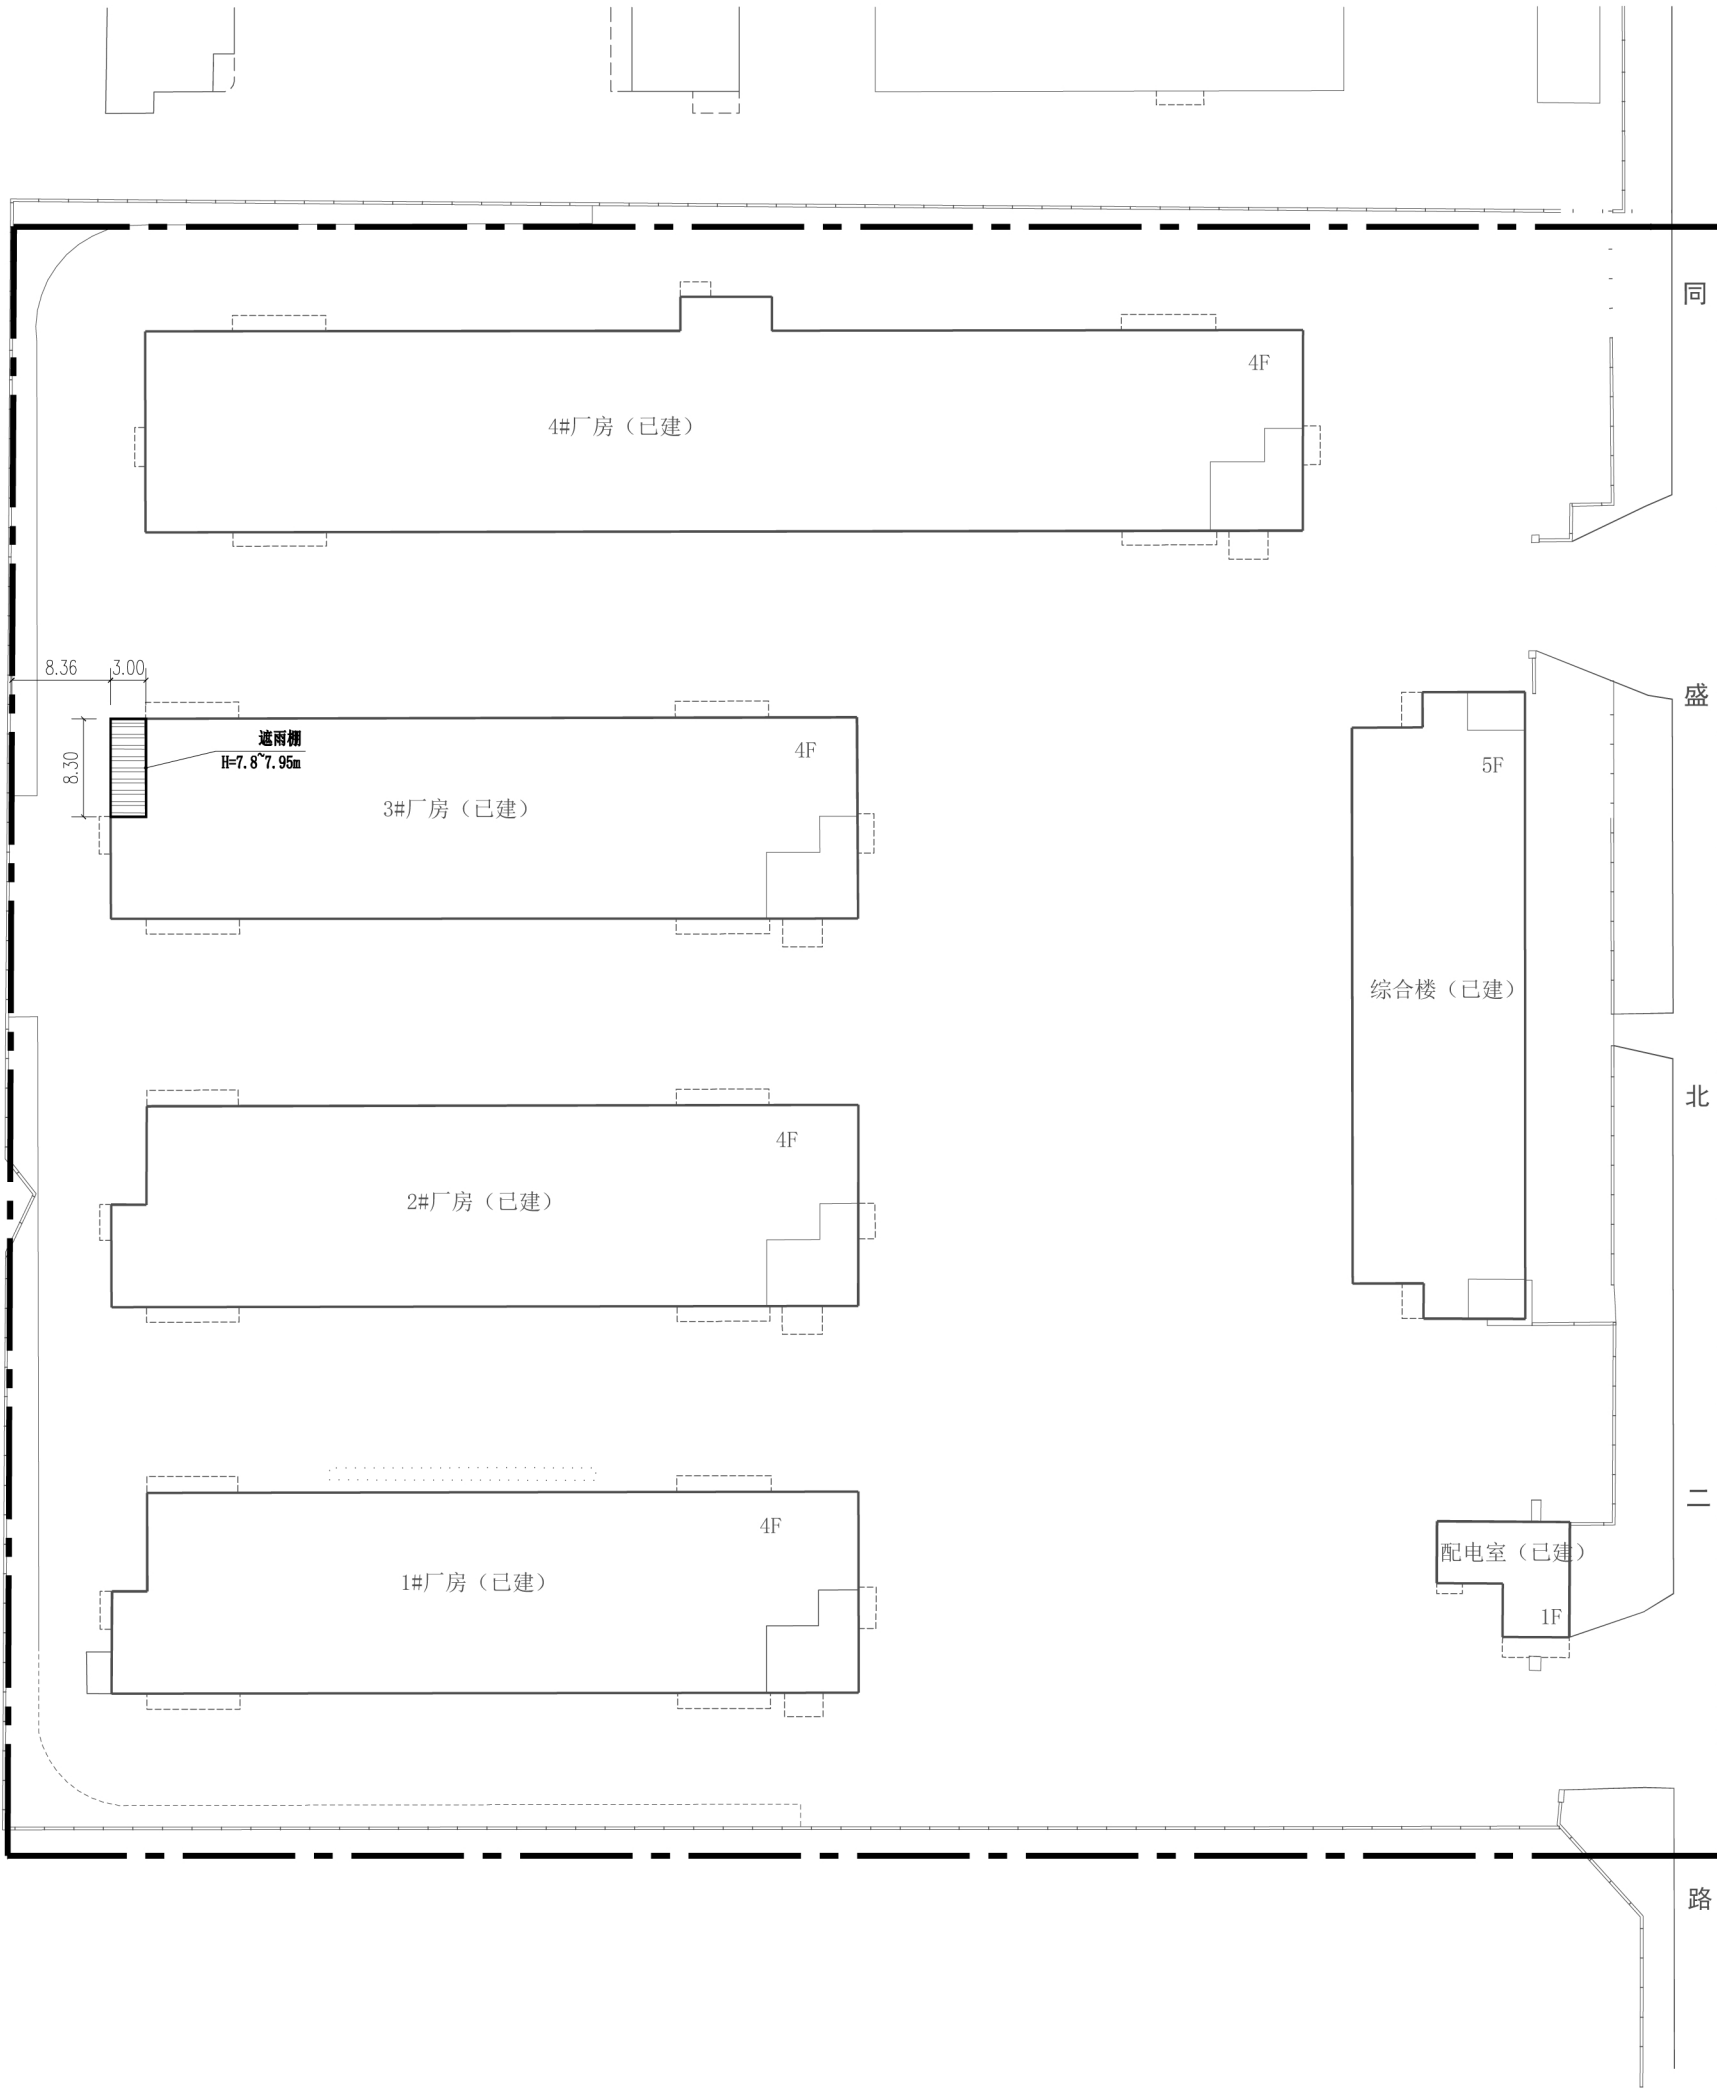

用地红线

	拟建配套仓库	
	用地红线	

编号	建筑名称	占地面积 m ²	建筑面积 m ²	建筑高度 m	备注
01	遮雨棚	24.90	24.90	7.80~7.95	新建
	合 计	24.90	24.90		

总平面图纸图 1: 400

备注：本总平面图仅作为新建构筑物定位示意，尺寸单位为米



四川省建设工程设计出图专用章

中科长航工程设计有限公司

资质等级范围：工程设计建筑行业(建筑工程)甲级
工程设计风景园林工程专项甲级；工程设计公路行业公路专业乙级


资质证书编号：A151010761 有效期至：2027年09月28日

注册编号: 11010101010101010101		注册编号: 11010101010101010101	
中华人民共和国一级注册建筑师			
姓名: 魏军强		注册编号: 11010101010101010101	
注册号: 5101076-016		有效期至: 2026年10月	


建设单位:	
厦门新兴泰云服饰有限公司	
项目名称:	
同翔裕发园(厦门)新兴泰云服饰有限公司 遮雨棚	
子项目名称	
图名:	
总平面布置图	
审 定	王华
项目负责人	魏军强
专业负责人	魏军强
审 核	王华
校 对	刘晨曦
设 计	王华
制 图	王华
工程编号	
图 别	方 案
图 号	01
日 期	2025.12
版 本 号	第 1 版

注：所有图纸以版本号数字最大者为最终版本并以此为准。


专业	姓名	日期
建筑		
结构		
给排水		
暖通		
电气		
暖通		
给排水		
暖通		
电气		

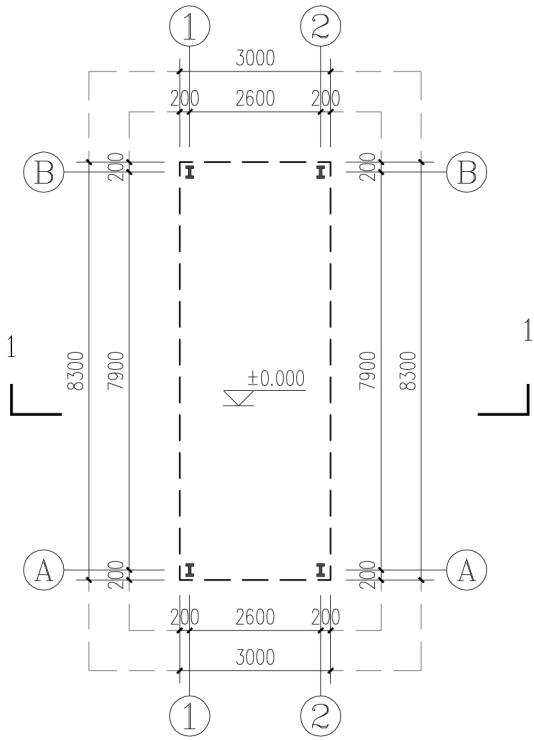

遮雨棚平面图 1:150

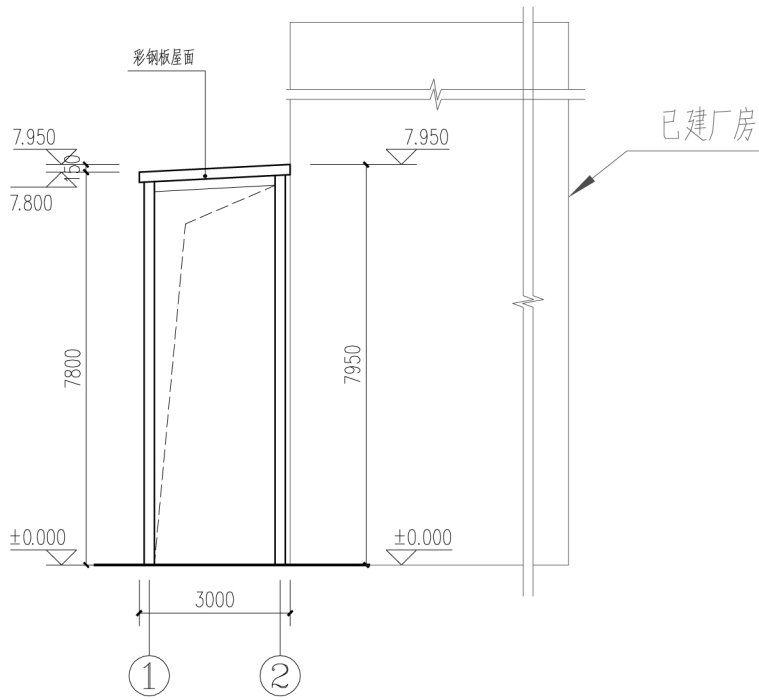

1~2轴立面图 1:150

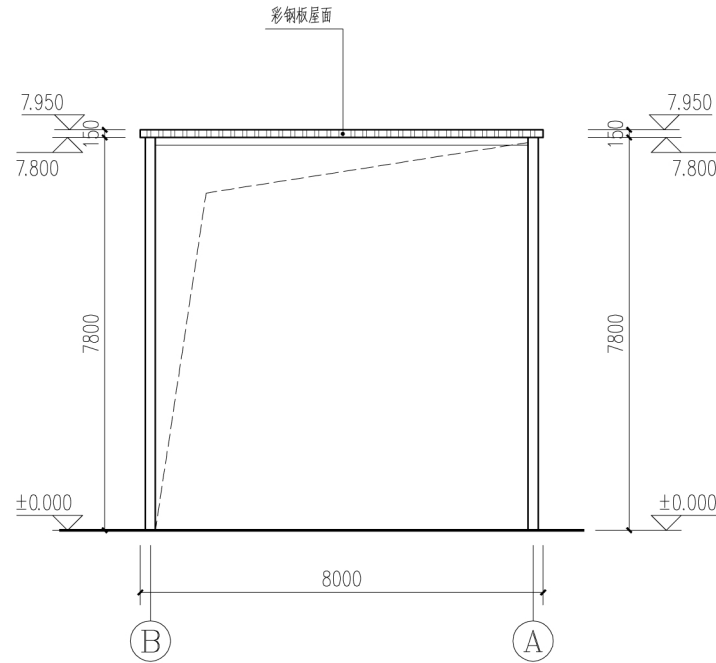

B~A轴立面图 1:150

四川省建设工程设计出图专用章

中科科航工程设计有限公司

资质等级范围:工程设计建筑行业(建筑工程)甲级

工程设计风景园林工程专项甲级;工程设计公路行业公路专业乙级

资质证书编号: A151010761 有效期至: 2027年09月28日

中华人民共和国一级注册建筑师

姓名: 魏军强

注册号: 5101076-016

有效期: 至2026年10月

建设单位: 厦门新兴泰云服饰有限公司

项目名称: 同翔裕发园区(厦门新兴泰云服饰有限公司)遮雨棚

子项目名称

图名: 平面图、立面图、剖面图

审定: 魏军强

项目负责人: 魏军强

专业负责人: 魏军强

审核: 刘晨

校对: 刘晨

设计: 刘晨

制图: 刘晨

工程编号

图别: 方案

图号: 02

日期: 2025.12

版本号: 第1版

注: 所有图纸以版本号数字最大者为最终版本并以此为准。