


厦门市勘测定界图

编号: 5010120241080

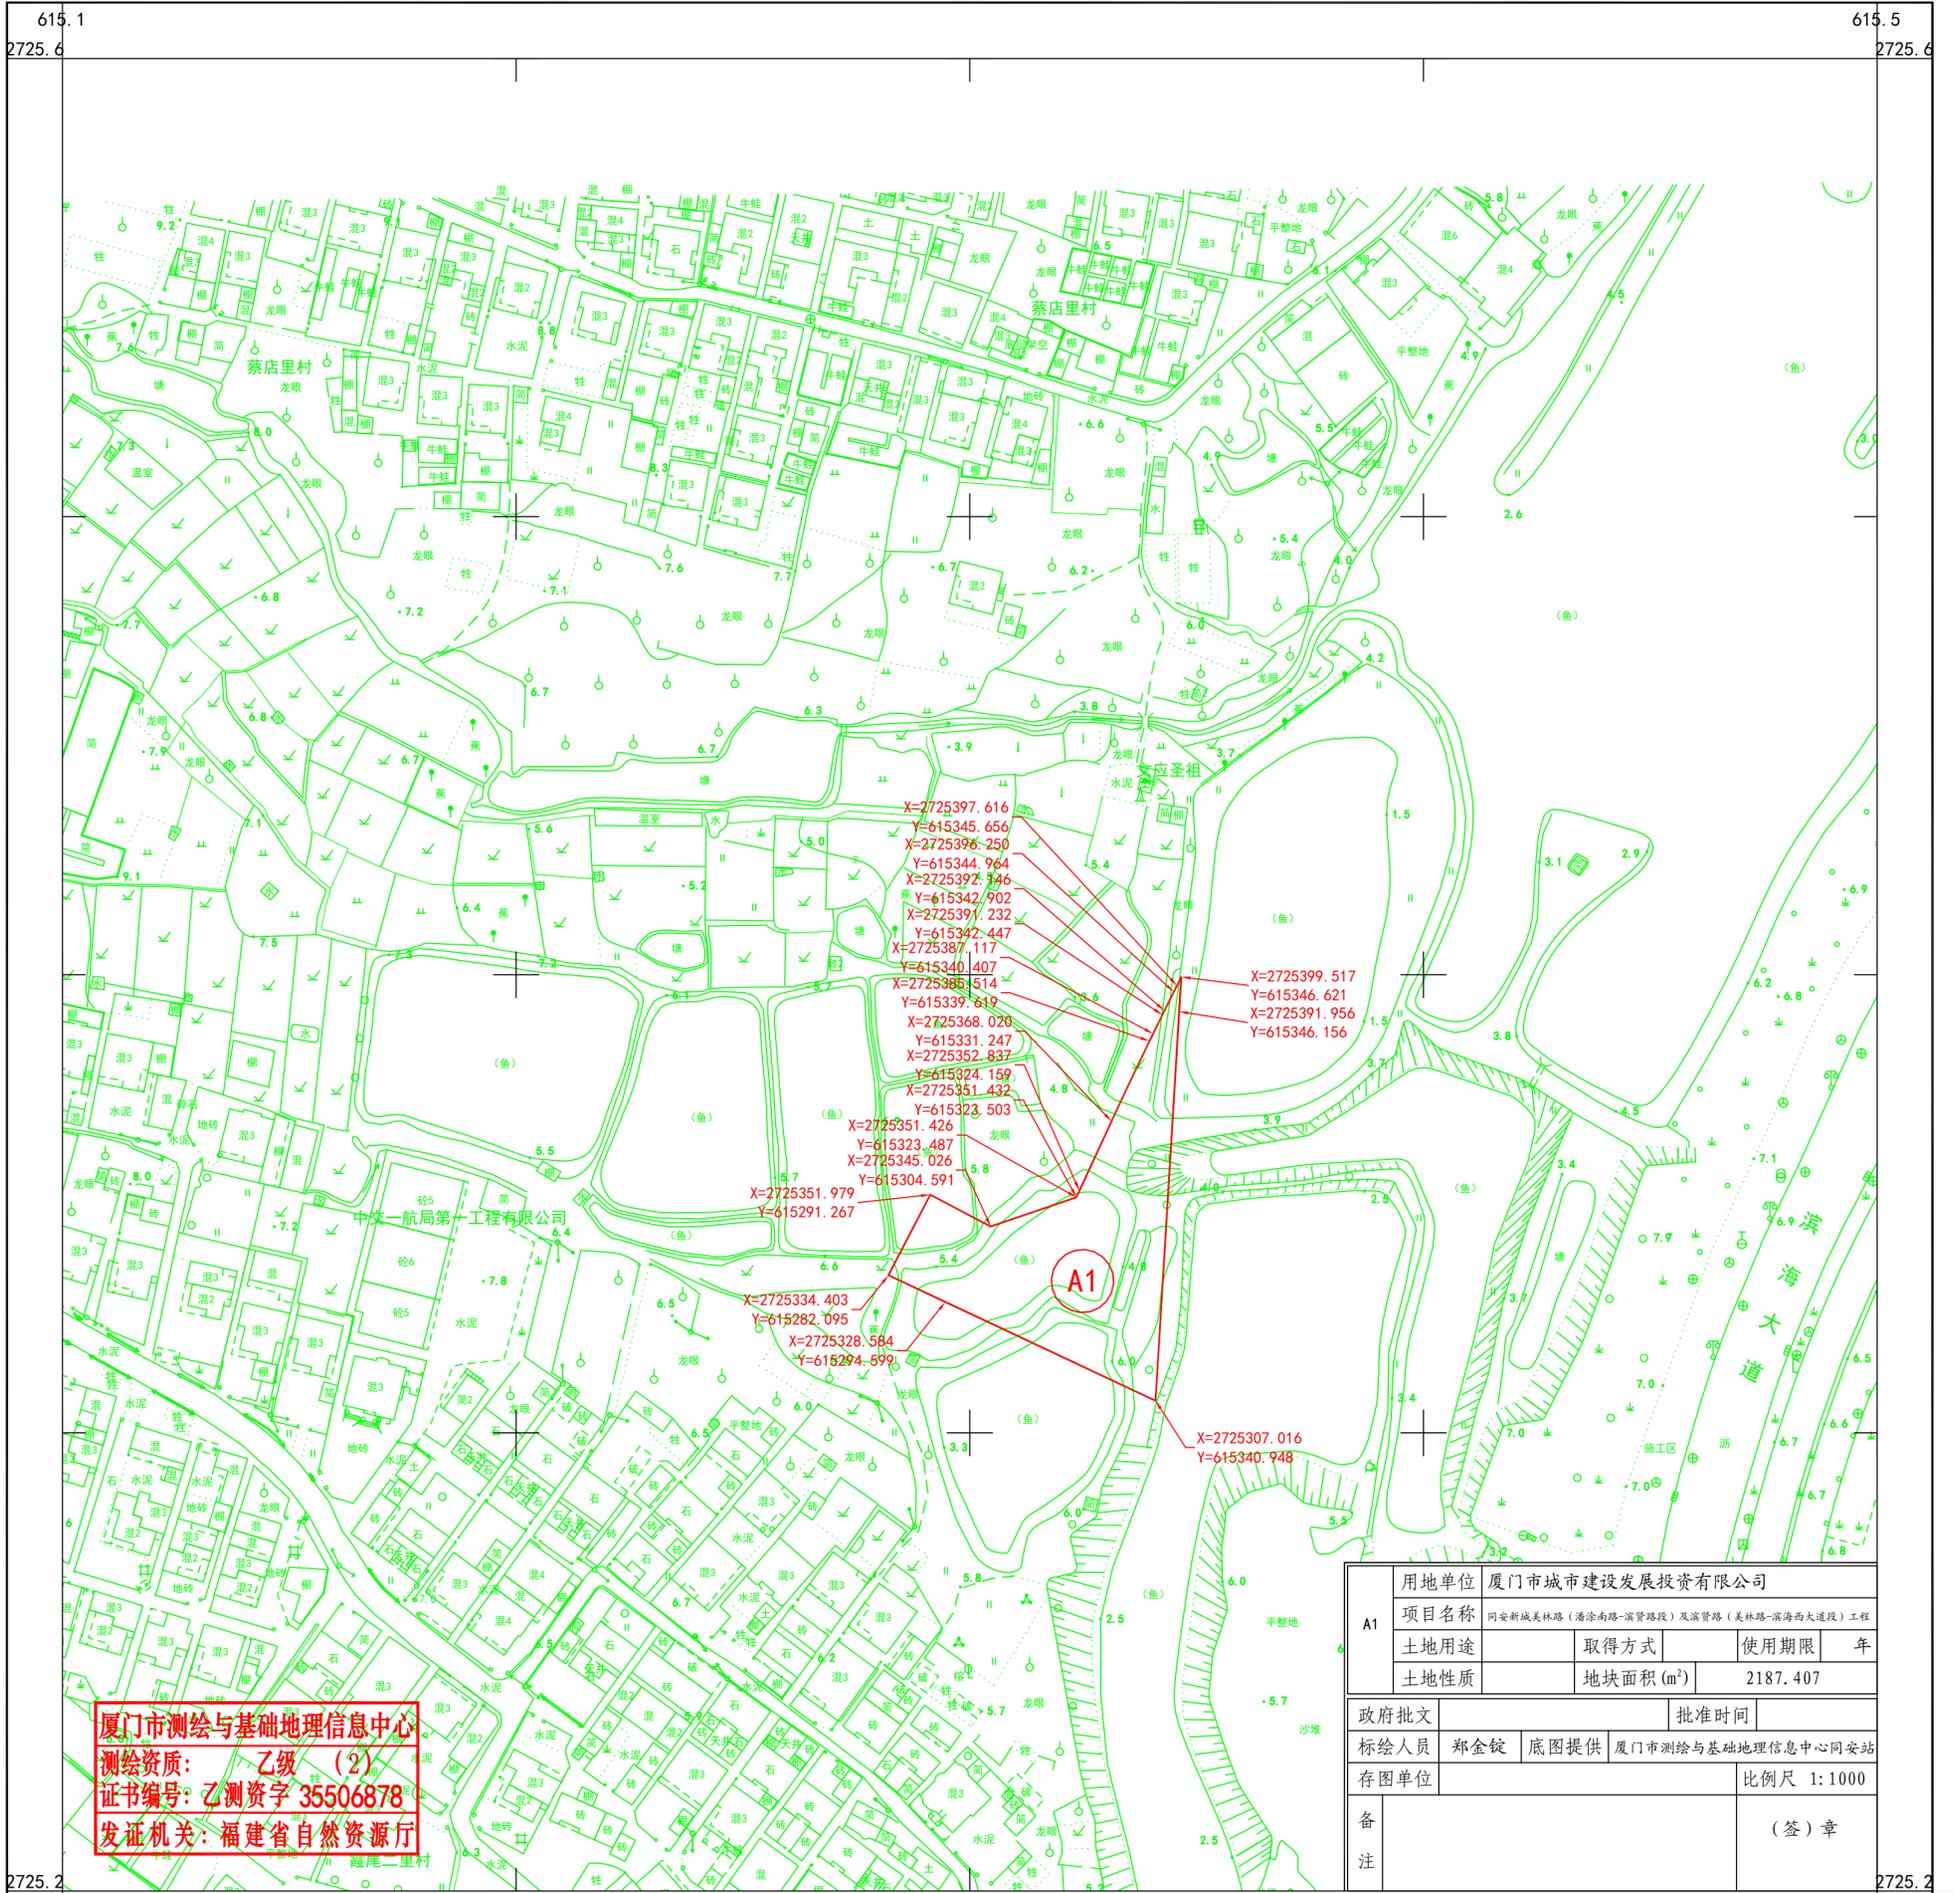

厦门市测绘与基础地理信息中心
 测绘资质: 乙级 (2)
 证书编号: 乙测资字 35506878
 发证机关: 福建省自然资源厅

用地单位		厦门市城市建设发展投资有限公司	
A1	项目名称	同安新城美林路(潘涂南路-滨贤路段)及滨贤路(美林路-滨海西大道段)工程	
	土地用途	取得方式	使用期限
	土地性质	地块面积(m ²)	2187.407
政府批文	批准时间		
标绘人员	郑金锭	底图提供	厦门市测绘与基础地理信息中心同安站
存图单位	比例尺 1:1000		
备注	(签)章		

615.1 本图采用2000国家大地坐标系 (CGCS2000)
 (图廓坐标均以 "km" 为单位)

615.5