


厦门市勘测定界图

编号: 5010120241384

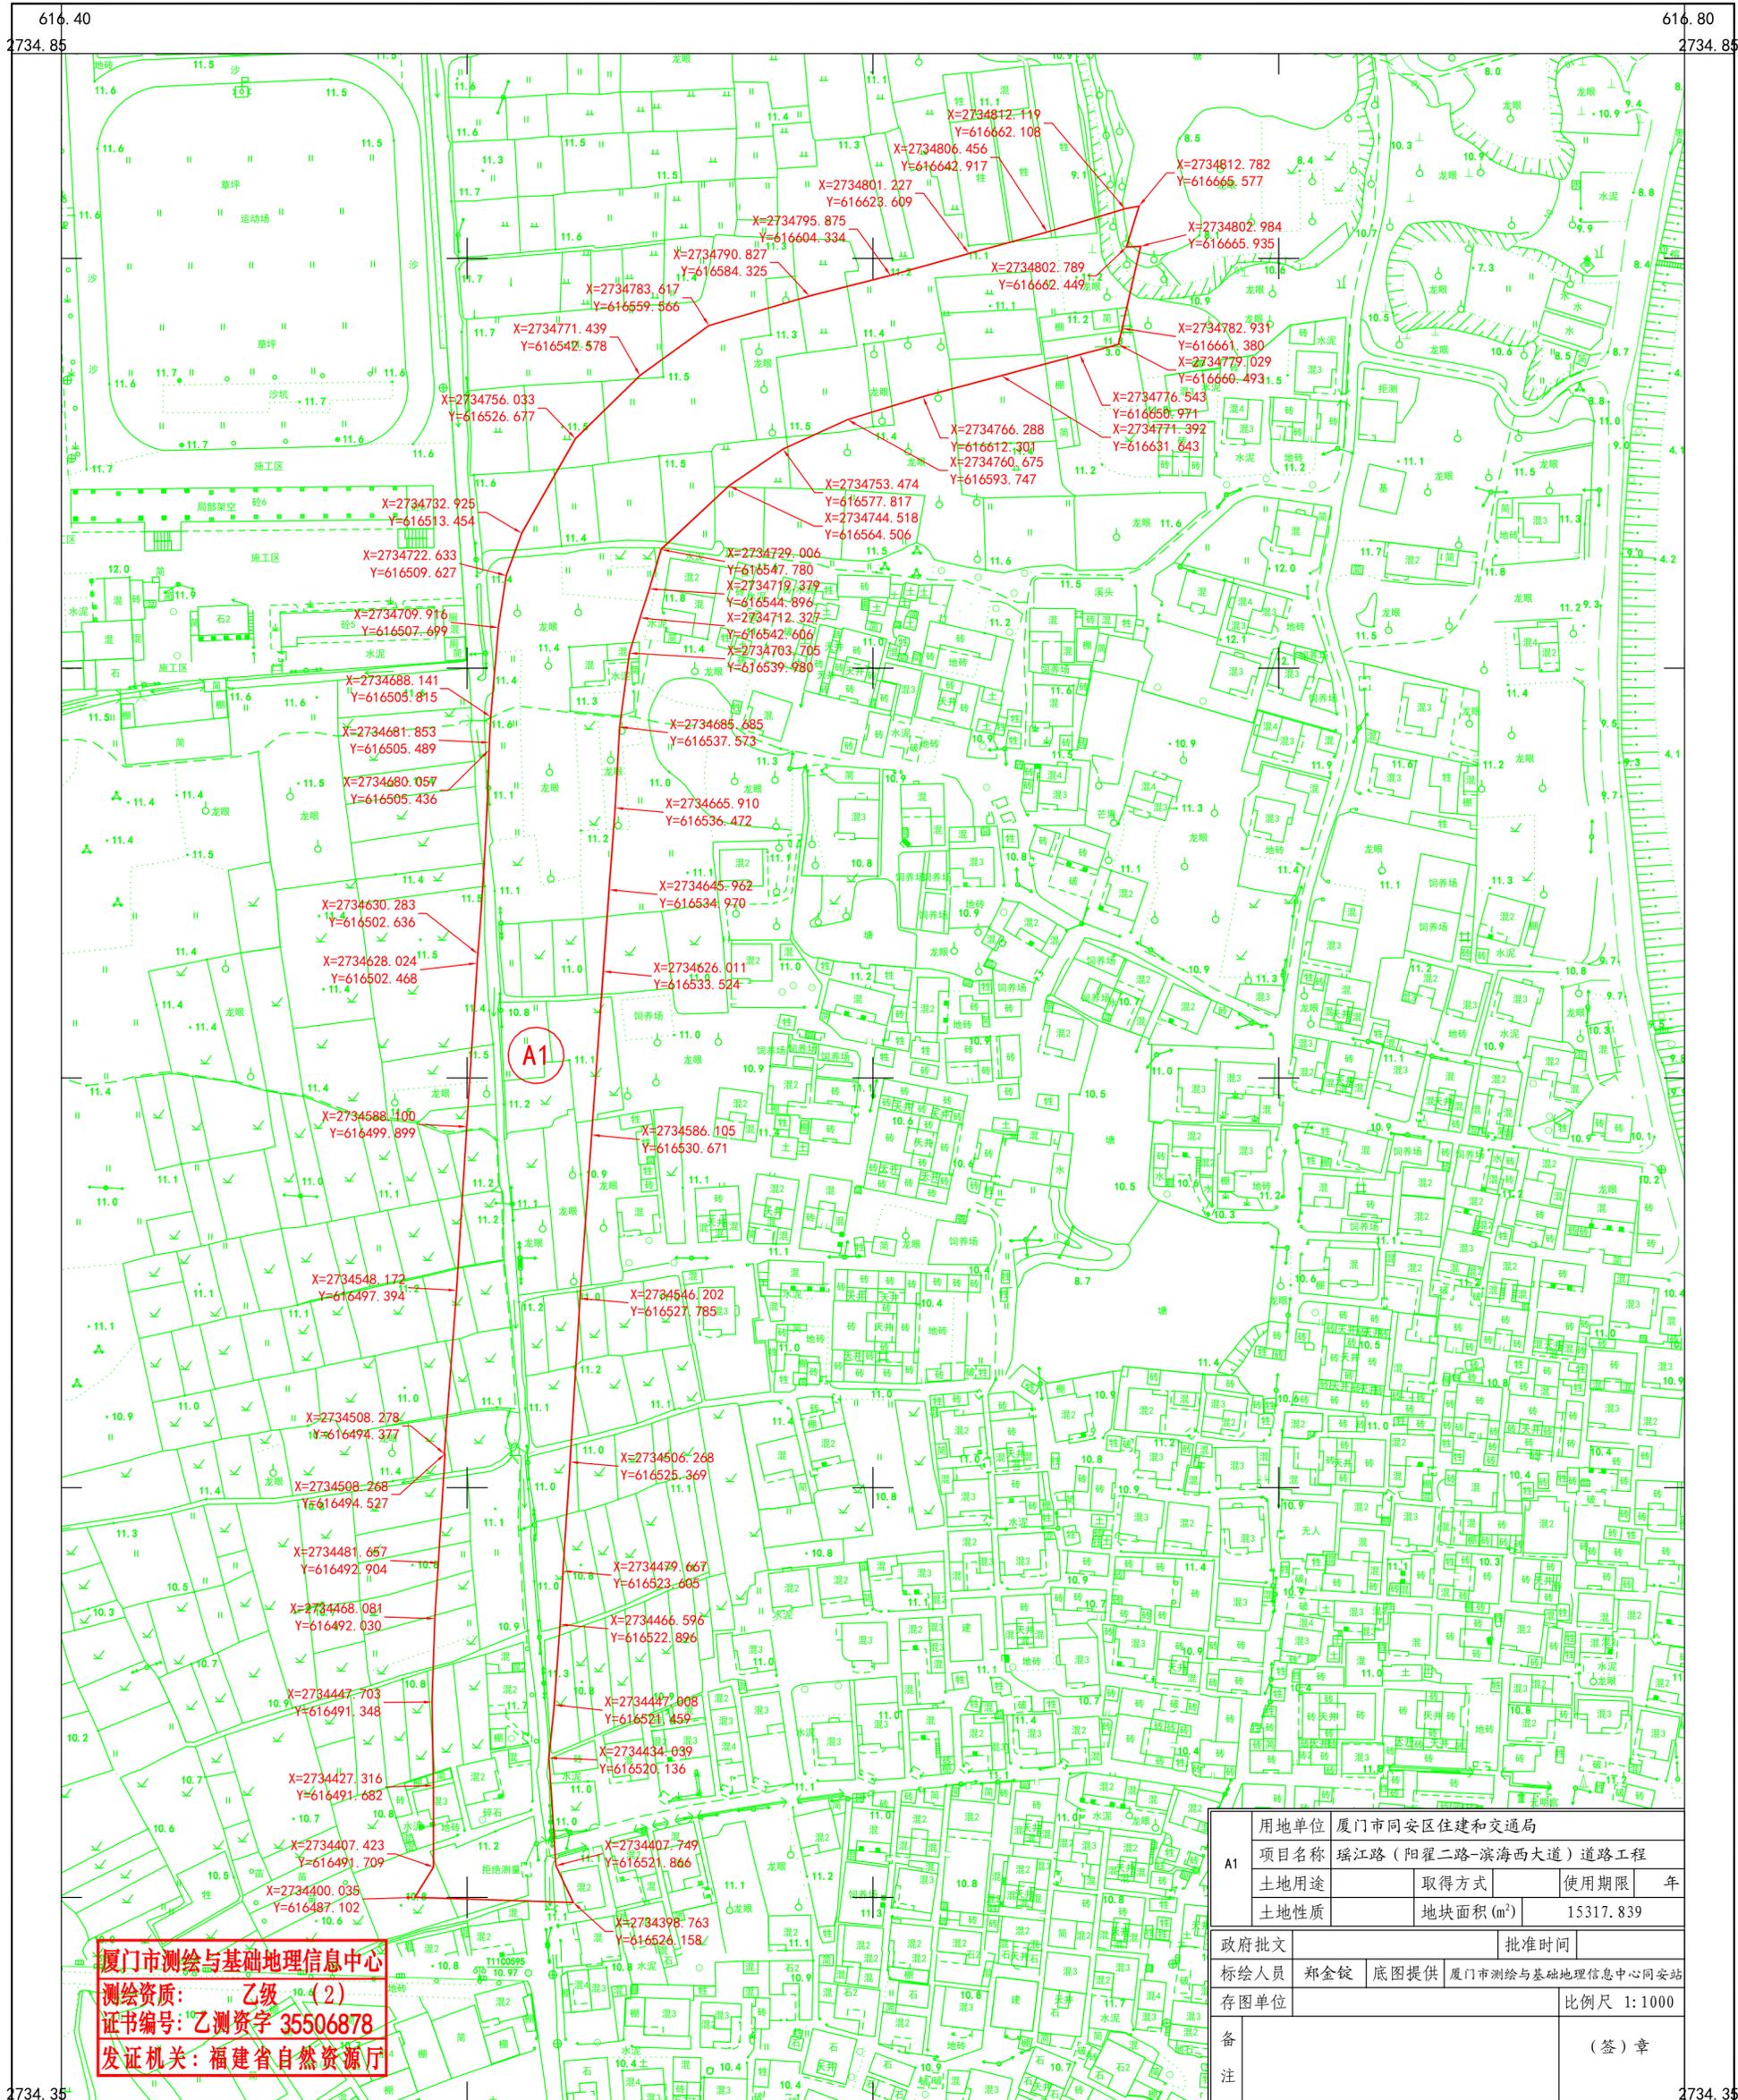

厦门市测绘与基础地理信息中心
 测绘资质: 乙级 (测 42)
 证书编号: 乙测资字 35506878
 发证机关: 福建省自然资源厅

用地单位	厦门市同安区住房和城乡建设局		
A1 项目名称	瑶江路(阳翟二路-滨海西大道)道路工程		
土地用途	取得方式	使用期限	年
土地性质	地块面积 (m ²)	15317.839	
政府批文	批准时间		
标绘人员	郑金铨	底图提供	厦门市测绘与基础地理信息中心同安站
存图单位	比例尺 1:1000		
备注	(签)章		

616.40 本图采用2000国家大地坐标系 (CGCS2000)
 (图廓坐标均以 "km" 为单位)

616.80