


# 厦门市勘测定界图

编号: 5010120251356

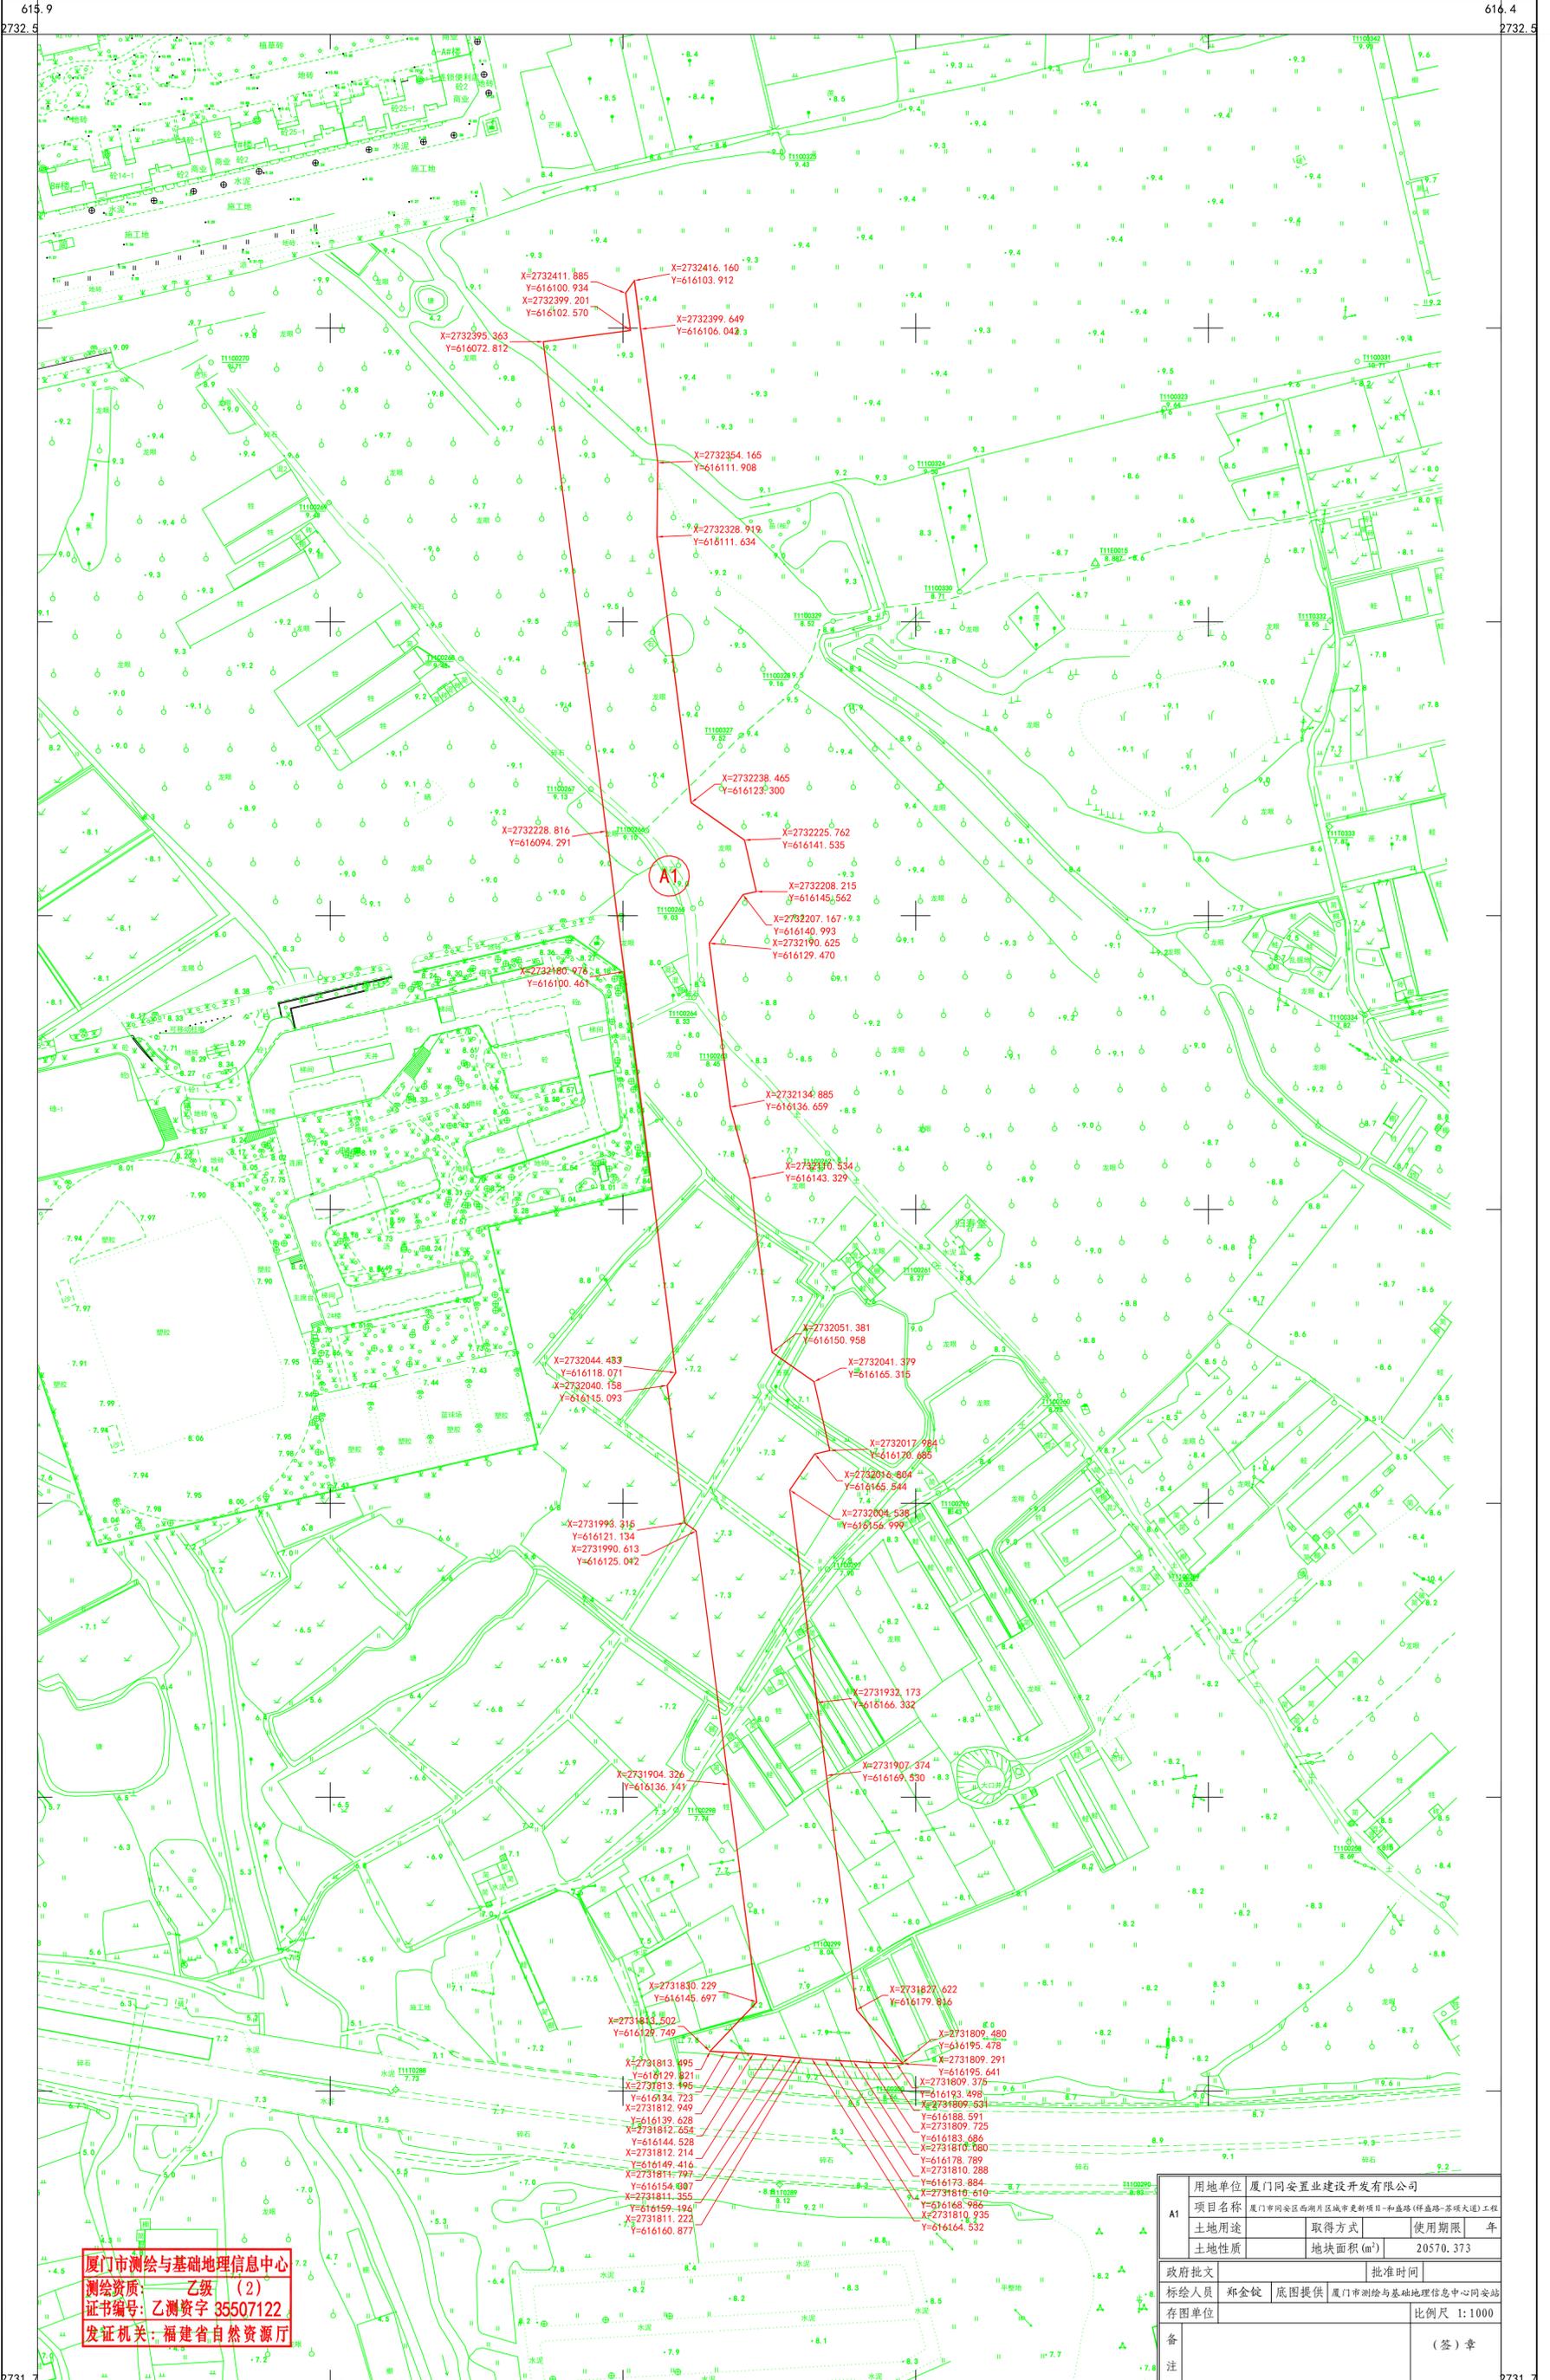

厦门市测绘与基础地理信息中心  
测绘资质: 乙级 (2)  
证书编号: 乙测资字 35507122  
发证机关: 福建省自然资源厅

用地单位	厦门同安置业建设开发有限公司		
项目名称	厦门同安区西片区域城市更新项目-和盛路(祥盛路-岩礁大道)工程		
土地用途	取得方式	使用期限	年
土地性质	地块面积(m <sup>2</sup> )	20570.373	
政府批文	批准时间		
测绘人员	郑金铨	底图提供	厦门市测绘与基础地理信息中心同安站
存图单位	比例尺 1:1000		
备注	(签)章		