


厦门市勘测定界图

编号: 6010120211157

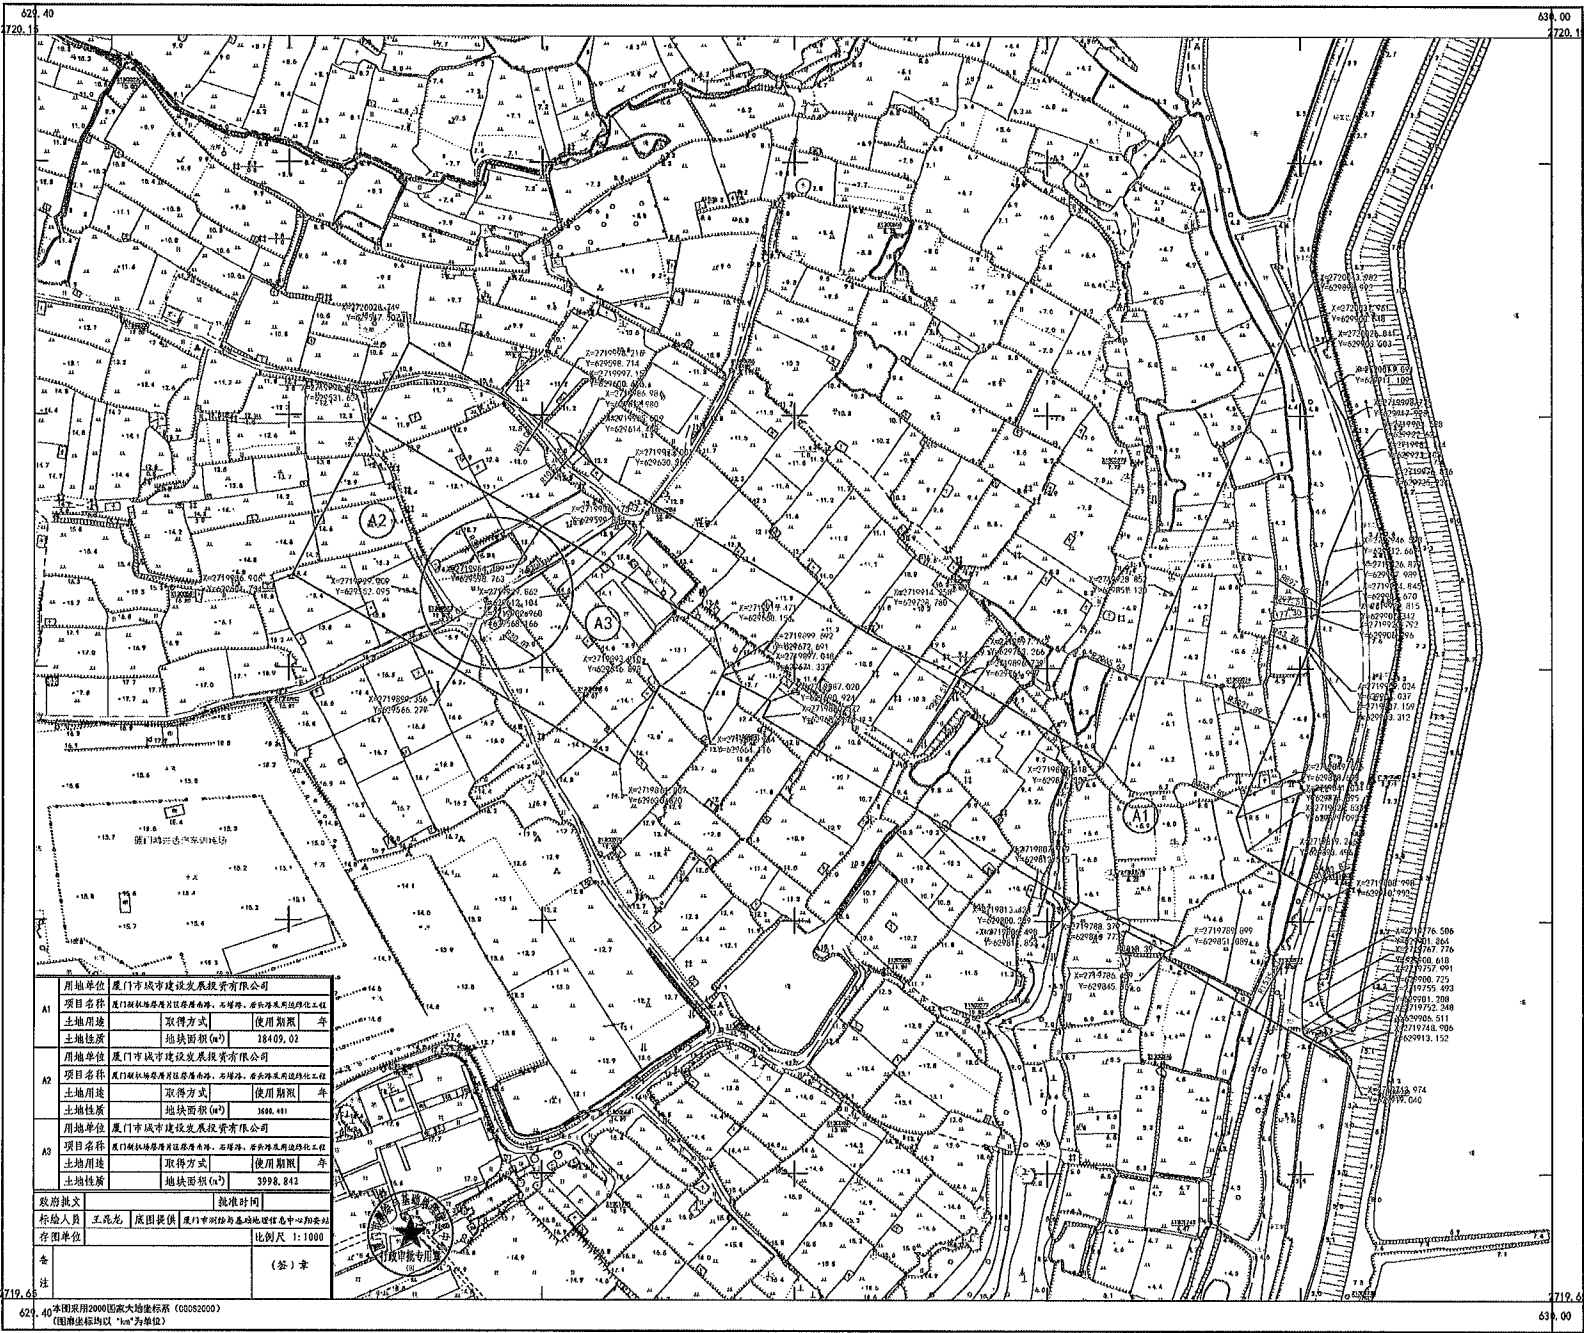

A1	用地单位	厦门市城市建设发展投资有限公司		
	项目名称	厦门翔安机场周边片区开发项目		
	土地用途	取得方式	使用期限	
	土地性质	地块面积	18409.02	
A2	用地单位	厦门市城市建设发展投资有限公司		
	项目名称	厦门翔安机场周边片区开发项目		
	土地用途	取得方式	使用期限	
	土地性质	地块面积	3688.48	
A3	用地单位	厦门市城市建设发展投资有限公司		
	项目名称	厦门翔安机场周边片区开发项目		
	土地用途	取得方式	使用期限	
	土地性质	地块面积	3998.842	
数据来源		批准时间		
标注人员		王元龙		
制图单位		厦门市测绘与地理信息中心勘察队		
存图单位		比例尺 1:1000		
备注		(签)章		

629.40 平面采用2000国家大地坐标系(0002000)
(图例坐标均以“km”为单位)

639.00 719.65