


厦门市勘测定界图

编号: 6010120241225

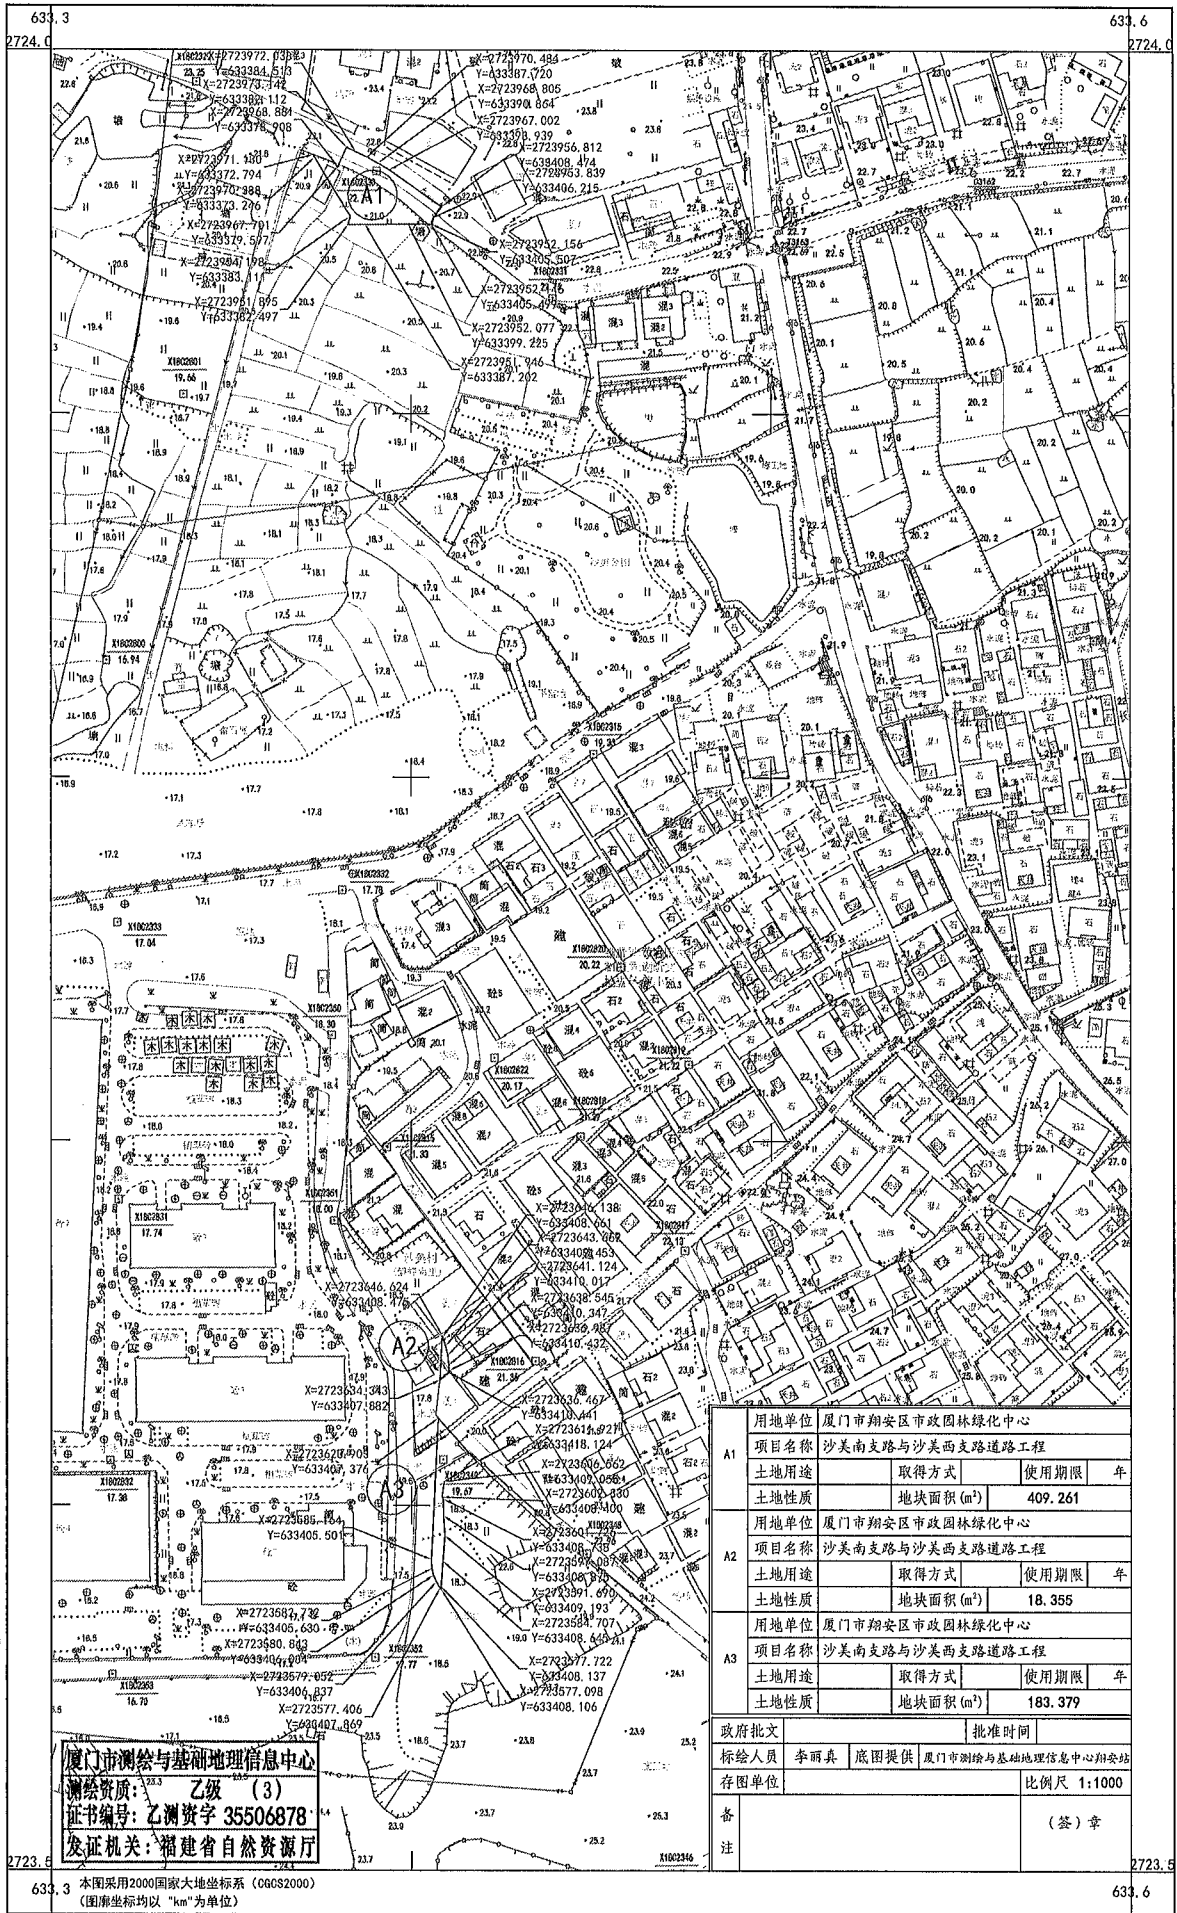

厦门市测绘与基础地理信息中心
 测绘资质: 乙级 (3)
 证书编号: 乙测资字 35506878
 发证机关: 福建省自然资源厅

| | | | | |
|----|------|-----------------------|---------|---|
| A1 | 用地单位 | 厦门市翔安区市政园林绿化中心 | | |
| | 项目名称 | 沙美南支路与沙美西支路道路工程 | | |
| | 土地用途 | 取得方式 | 使用期限 | 年 |
| | 土地性质 | 地块面积(m ²) | 409.261 | |
| A2 | 用地单位 | 厦门市翔安区市政园林绿化中心 | | |
| | 项目名称 | 沙美南支路与沙美西支路道路工程 | | |
| | 土地用途 | 取得方式 | 使用期限 | 年 |
| | 土地性质 | 地块面积(m ²) | 18.355 | |
| A3 | 用地单位 | 厦门市翔安区市政园林绿化中心 | | |
| | 项目名称 | 沙美南支路与沙美西支路道路工程 | | |
| | 土地用途 | 取得方式 | 使用期限 | 年 |
| | 土地性质 | 地块面积(m ²) | 183.379 | |

| | | | |
|------|-------|------|-------------------|
| 政府批文 | | 批准时间 | |
| 测绘人员 | 李丽真 | 底图提供 | 厦门市测绘与基础地理信息中心翔安站 |
| 存图单位 | | 比例尺 | 1:1000 |
| 备注 | () 章 | | |