


厦门市勘测定界图

编号: 6010120250383

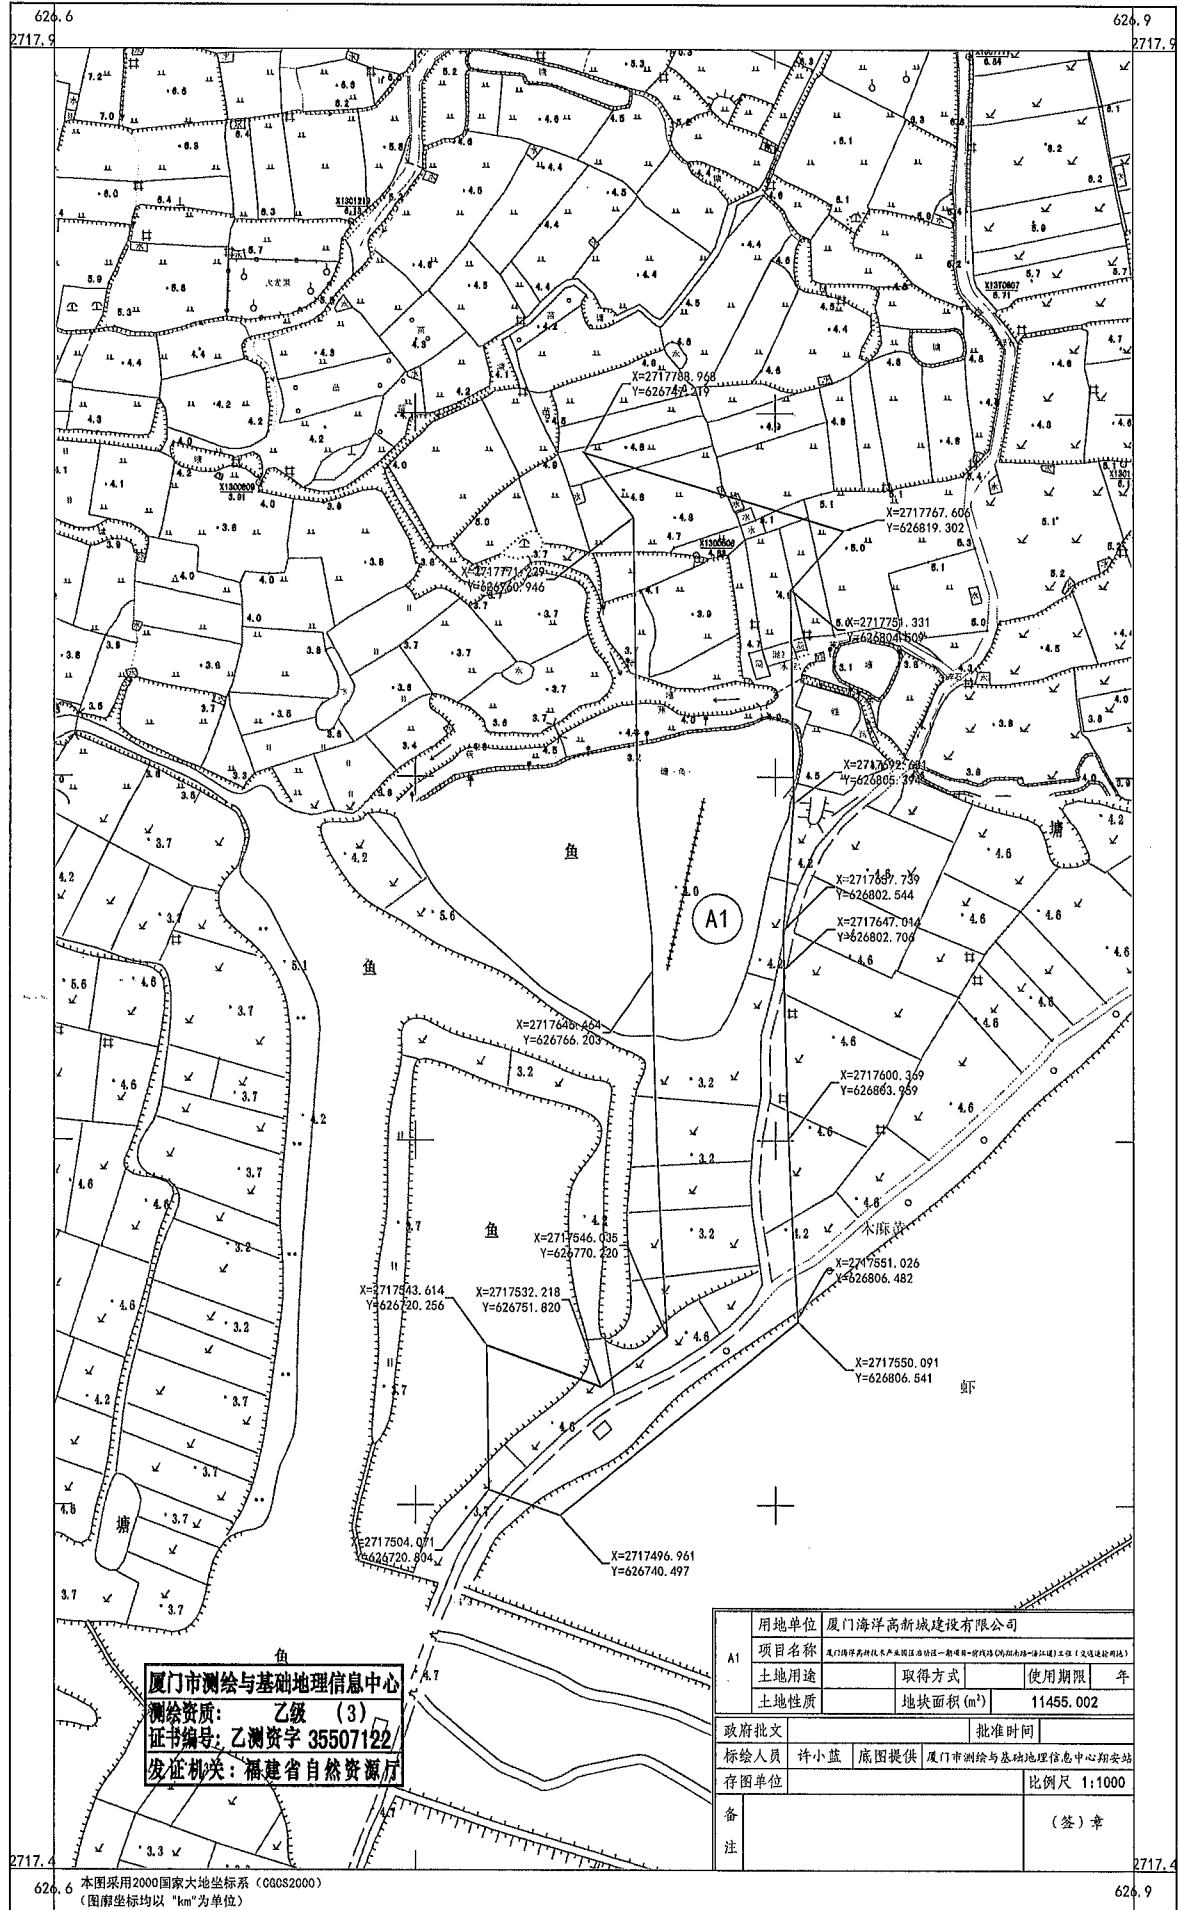

厦门市测绘与基础地理信息中心
测绘资质: 乙级 (3)
证书编号: 乙测资字 35507122/
发证机关: 福建省自然资源厅

A1	用地单位	厦门海洋新城建设有限公司		
	项目名称	厦门海沧嵩塘片区未来居住用地项目一期项目(含围填海工程)工程(交通设施用地)		
	土地用途	取得方式	使用期限	年
	土地性质	地块面积 (m ²)	11455.002	
政府批文		批准时间		
标绘人员	许小蓝	底图提供	厦门市测绘与基础地理信息中心网站	
存图单位				比例尺 1:1000
备注				(签) 章