


厦门市勘测定界图

编号: 6010120250385

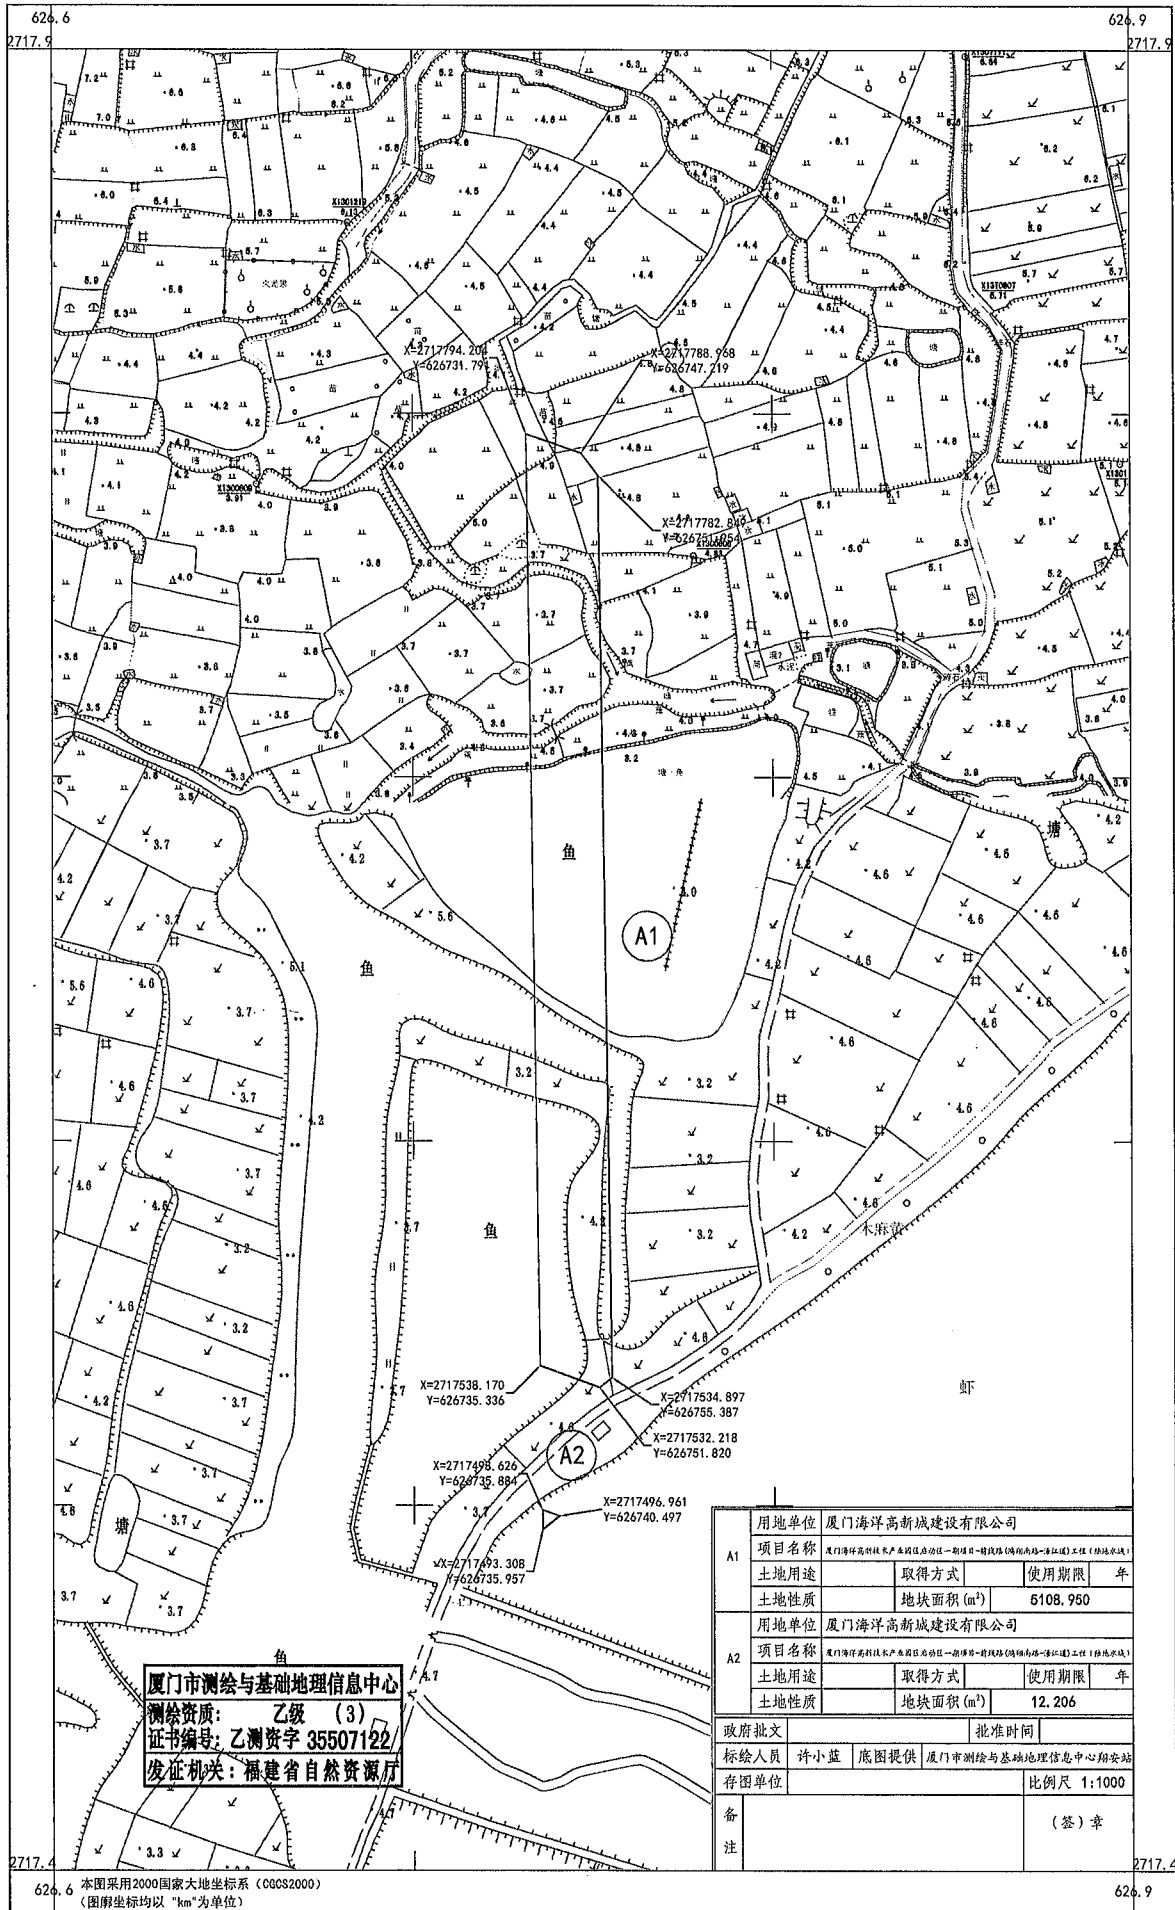

厦门市测绘与基础地理信息中心
 测绘资质: 乙级 (3)
 证书编号: 乙测资字 35507122/
 发证机关: 福建省自然资源厅

A1	用地单位	厦门海洋高新城市建设有限公司		
	项目名称	厦门海洋高新城市建设产业园区启动区一期项目-建设路(洪塘南路-海沧大道)工程(绿地系统)		
	土地用途	取得方式	使用期限	年
	土地性质	地块面积 (m ²)	6108.960	
A2	用地单位	厦门海洋高新城市建设有限公司		
	项目名称	厦门海洋高新城市建设产业园区启动区一期项目-建设路(洪塘南路-海沧大道)工程(绿地系统)		
	土地用途	取得方式	使用期限	年
	土地性质	地块面积 (m ²)	12.206	
政府批文		批准时间		
标绘人员	许小蓝	底图提供	厦门市测绘与基础地理信息中心翔安站	
存图单位				比例尺 1:1000
备注				(签) 章