


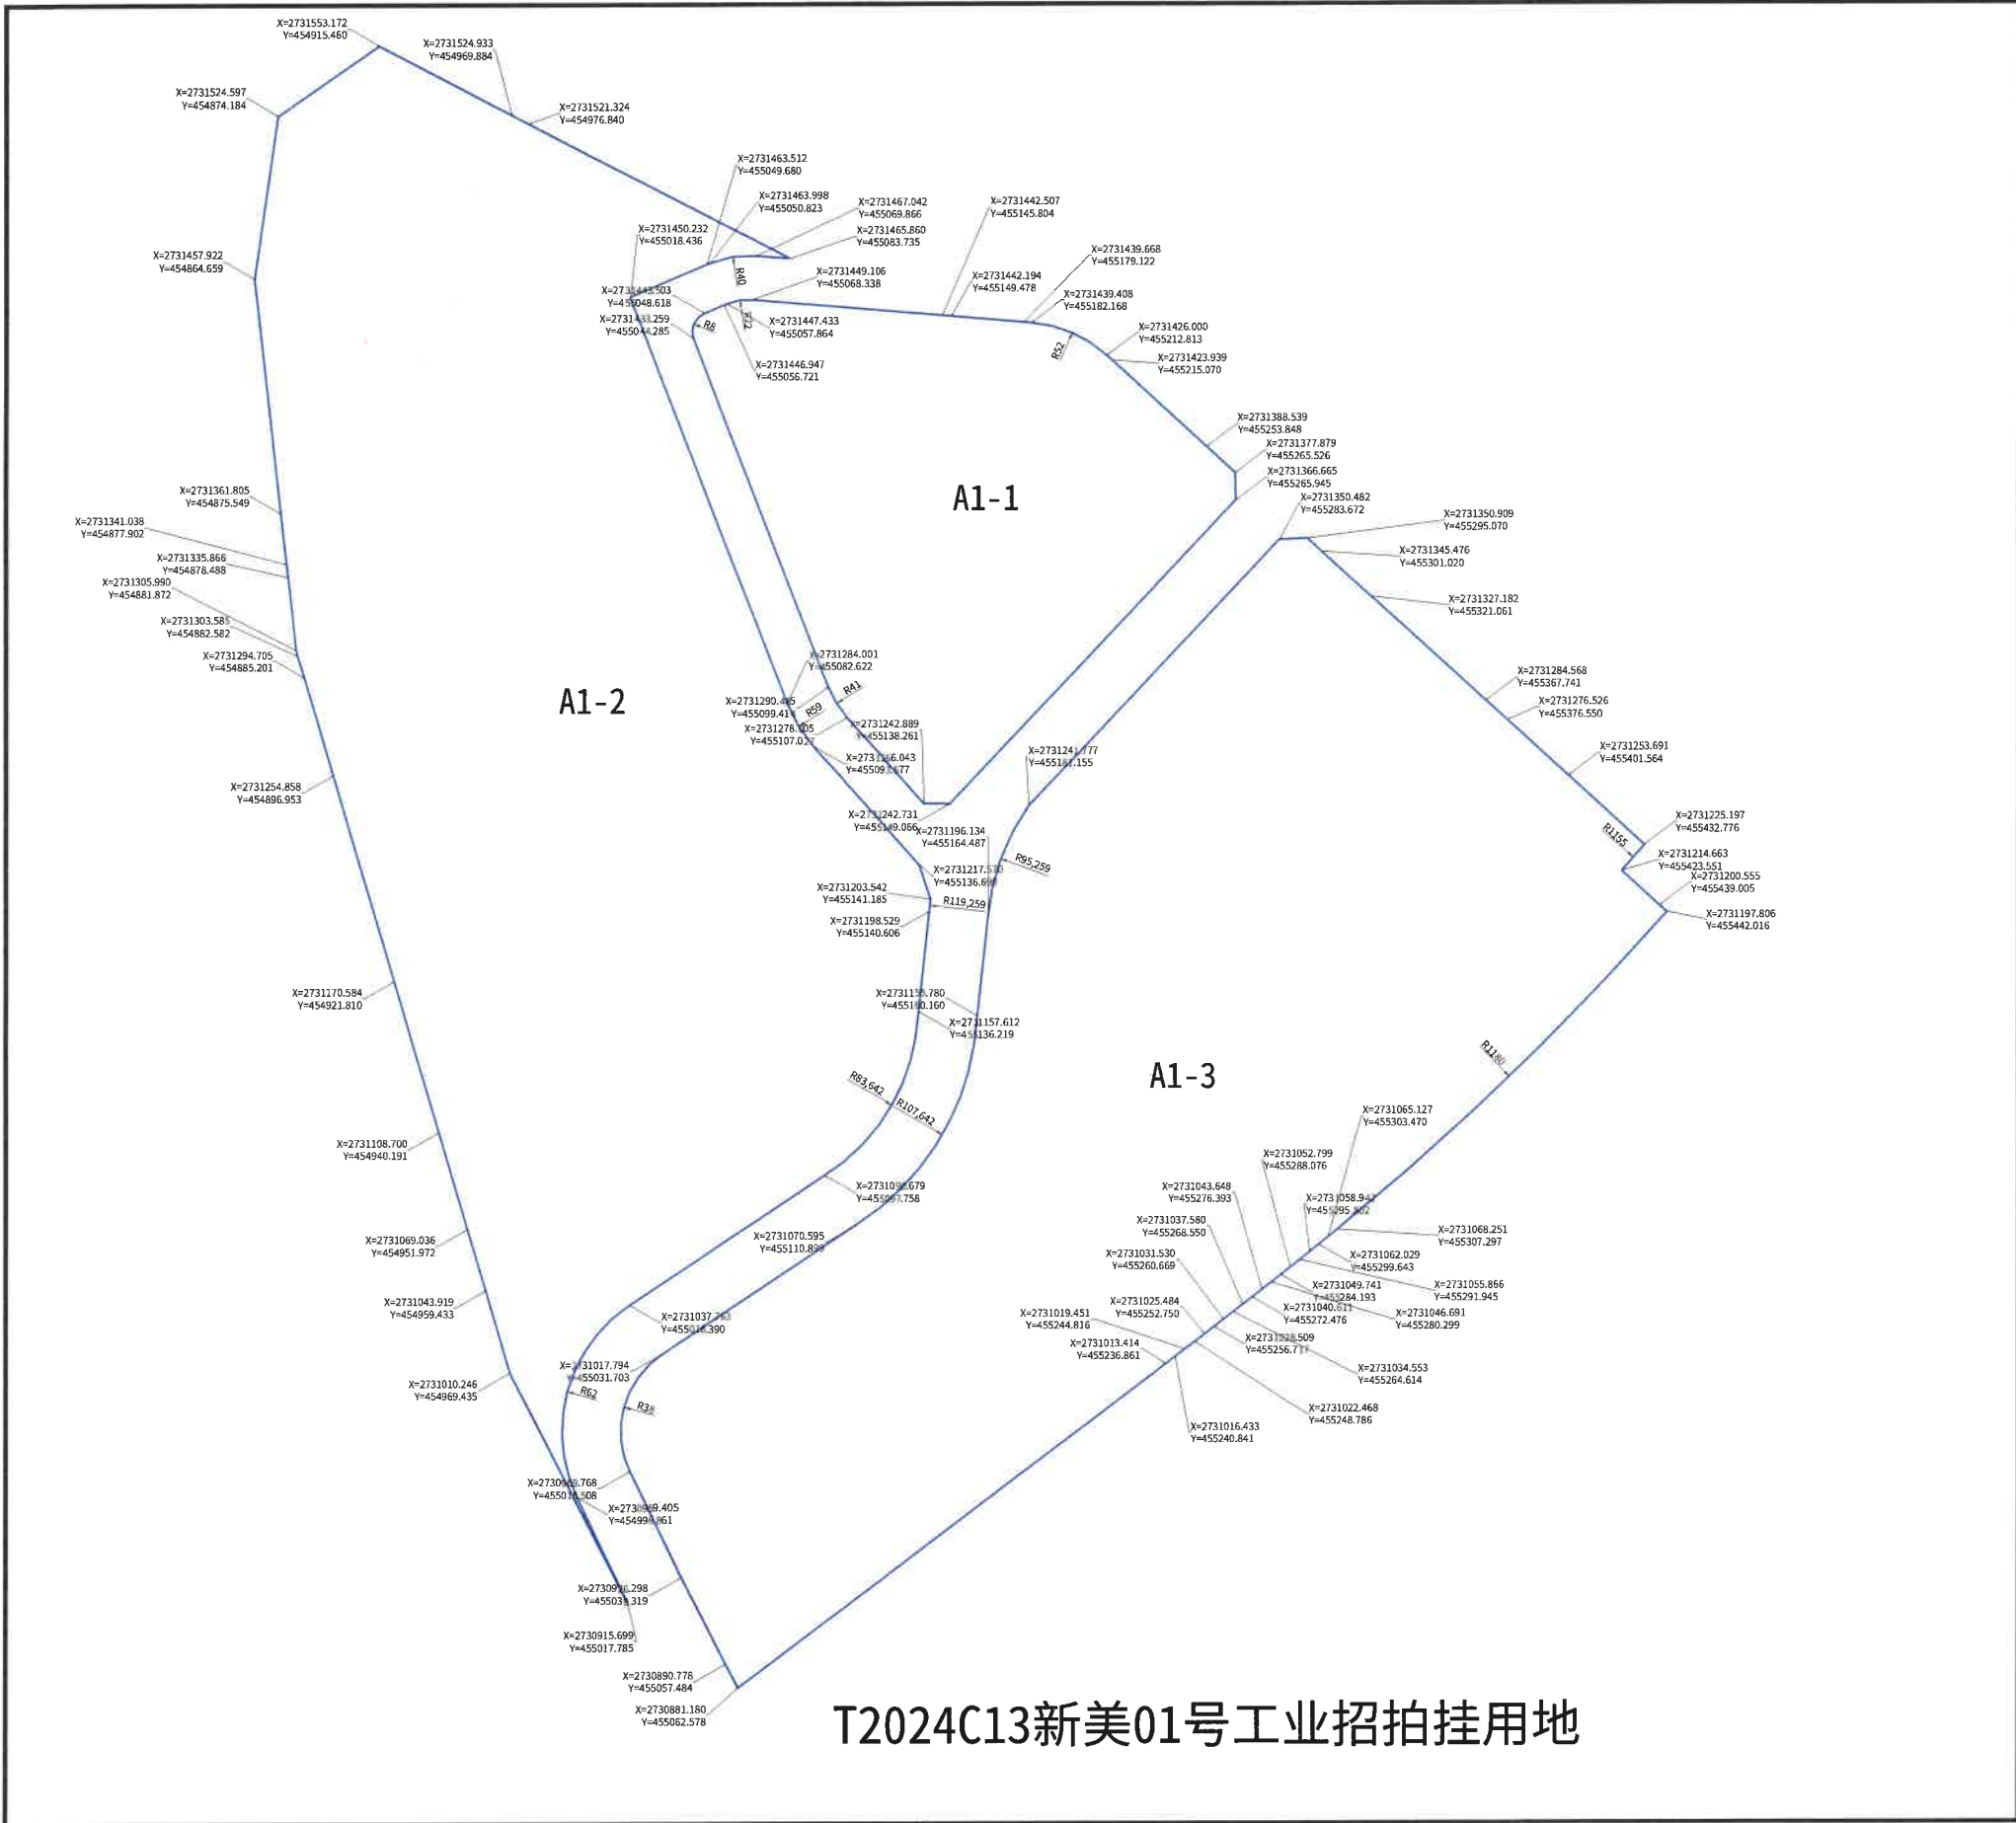

T2024C13新美01号工业招拍挂用地

项目位置示意图

蓝线示意图

规划意见函

流程号: TGH2024D0013

项目名称: T2024C13新美01号工业招拍挂用地

建设单位: 厦门市土地发展中心

基于XM92的总面积(平方米): 197962.807

其中

建设用地面积(平方米):	197962.807 A1-1:27492.330 A1-2:89436.515 A1-3:81033.962
道路面积(平方米):	
绿化面积(平方米):	
地下用地面积(平方米):	
其他用地面积(平方米):	

厦门市自然资源和规划局同安分局

2024年7月2日