


厦门市勘测界定图

编号: 5010120250476

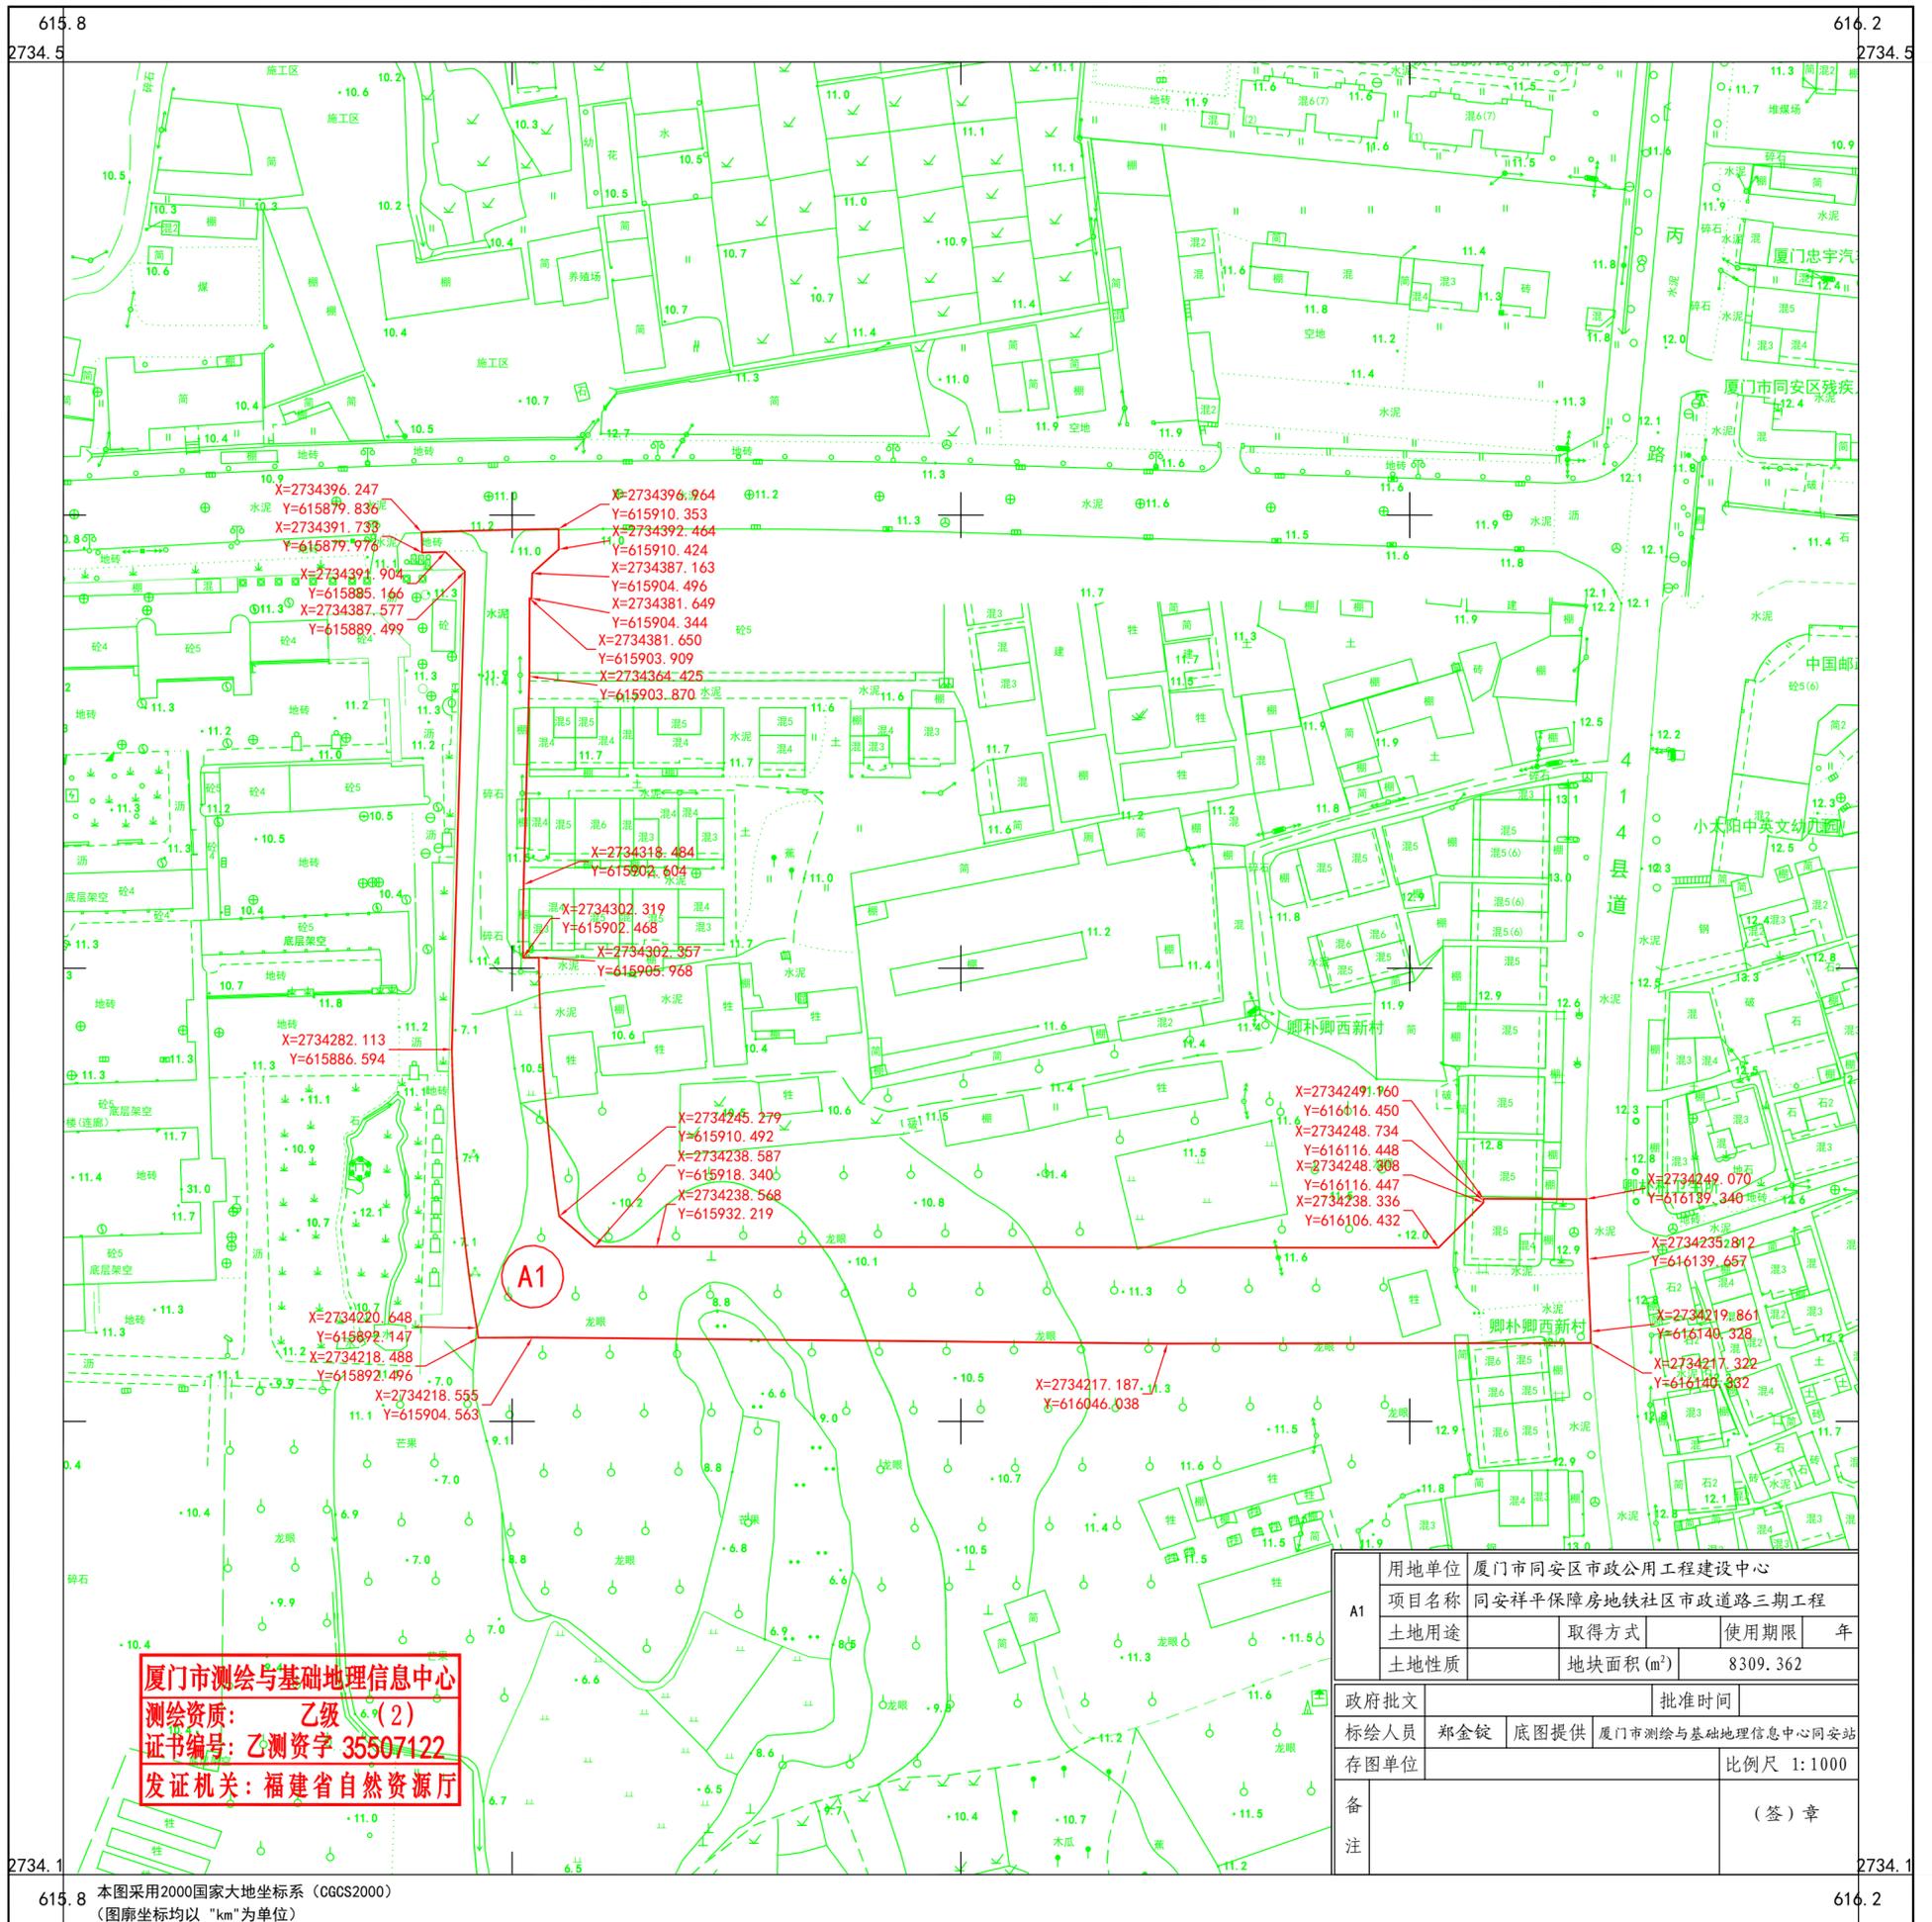

厦门市测绘与基础地理信息中心
 测绘资质: 乙级 6.5(2)
 证书编号: 乙测资字 35507122
 发证机关: 福建省自然资源厅

用地单位	厦门市同安区市政公用工程建设中心		
A1 项目名称	同安祥平保障房地社区市政道路三期工程		
土地用途	取得方式	使用期限	年
土地性质	地块面积 (m ²)	8309.362	
政府批文	批准时间		
测绘人员	郑金铨	底图提供	厦门市测绘与基础地理信息中心同安站
存图单位	比例尺 1:1000		
备注	(签)章		

615.8 本图采用2000国家大地坐标系 (CGCS2000)
 (图廓坐标均以 "km" 为单位)

616.2